



Sezione A-A' - scala 1:50

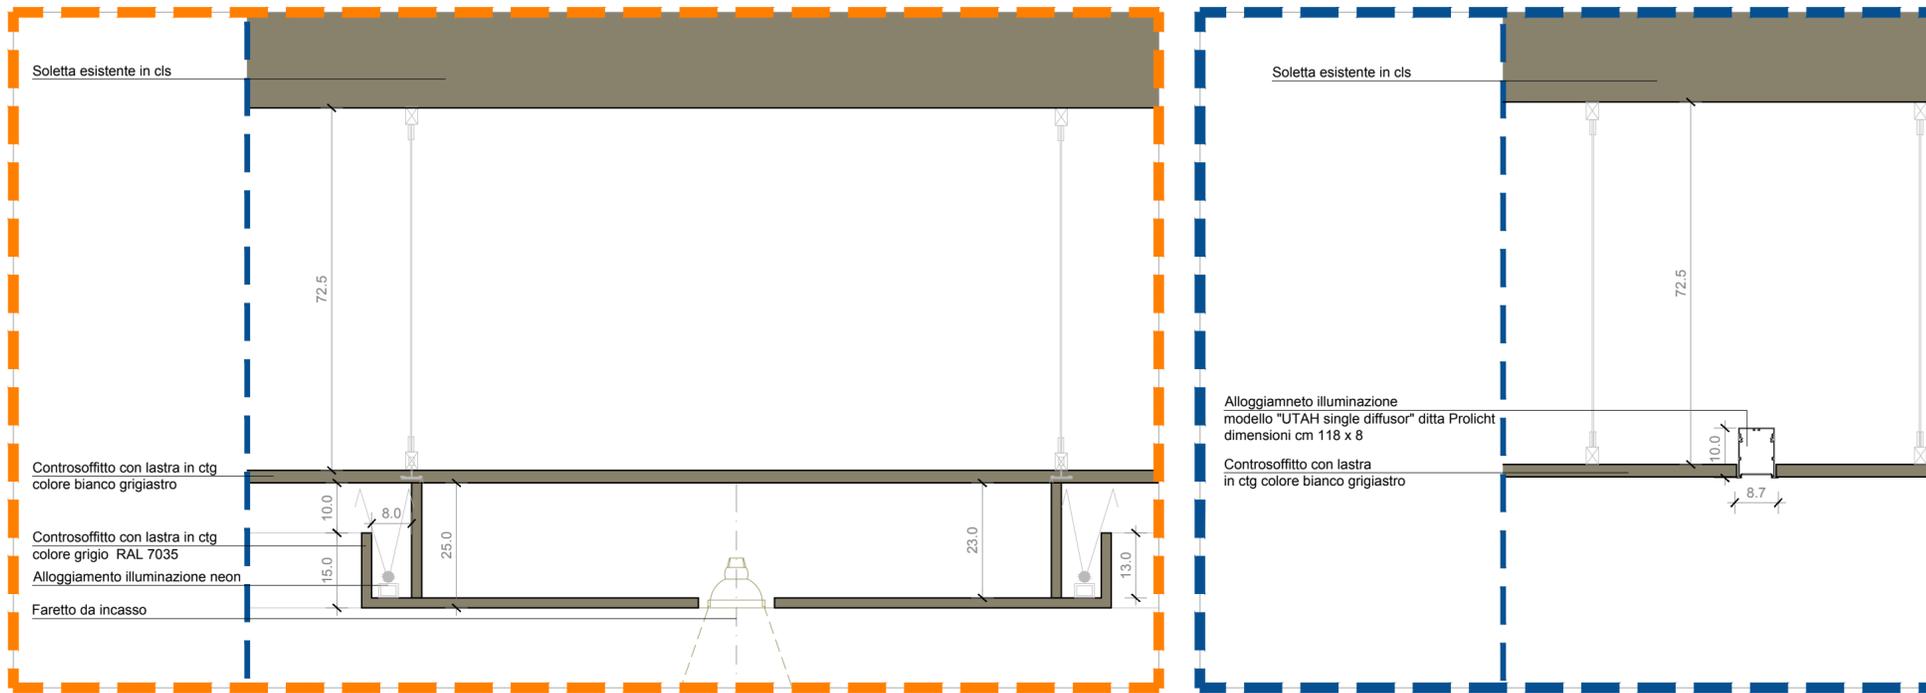

Dettagli controsoffitto - scala 1:10

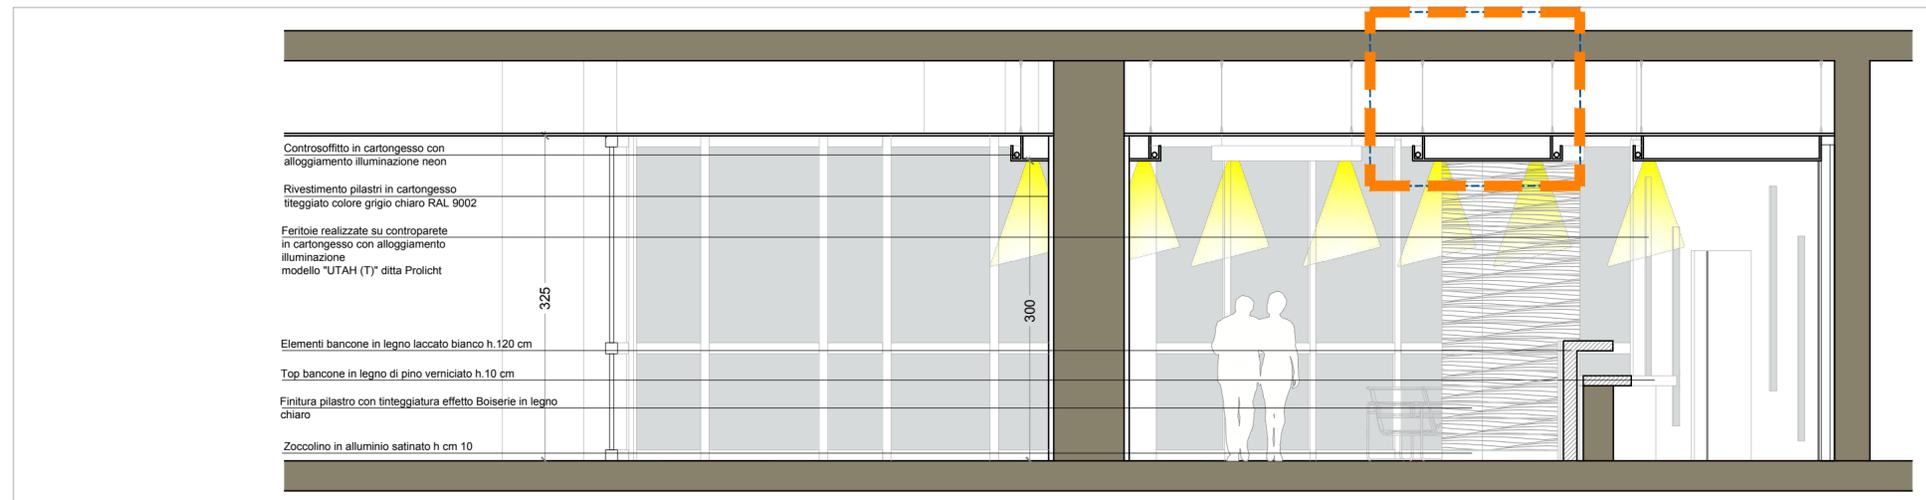

Sezione B-B' - scala 1:50

COMMITTENTE
BENI STABILI Gestioni

PROGETTO
Matteo Esposito
architetto

Milano Via Fiuggi 37
info@matteoespositoarchitetto.it

PROGETTO
Progetto androne ingresso
Viale F. Testi, 124
Cinisello Balsamo

DESCRIZIONE
Sezione A-A'
Sezione B-B'
dettagli controsoffitto

SCALA
1:50

NUMERO TAVOLA