




FACHADA ACCESO

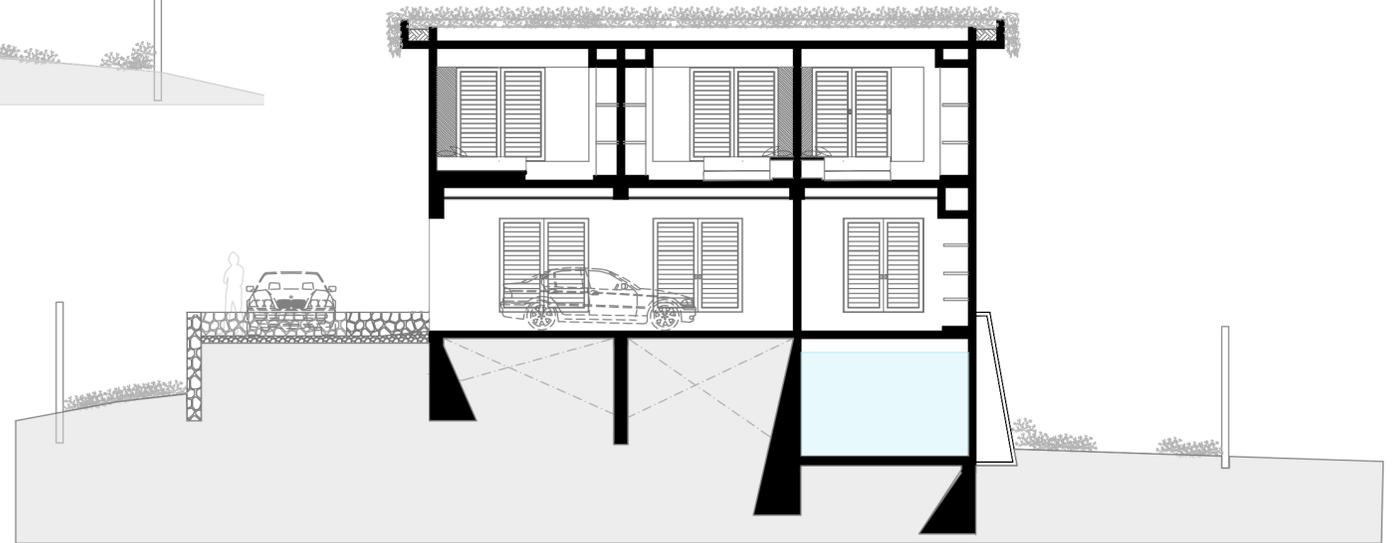

CORTE YY1

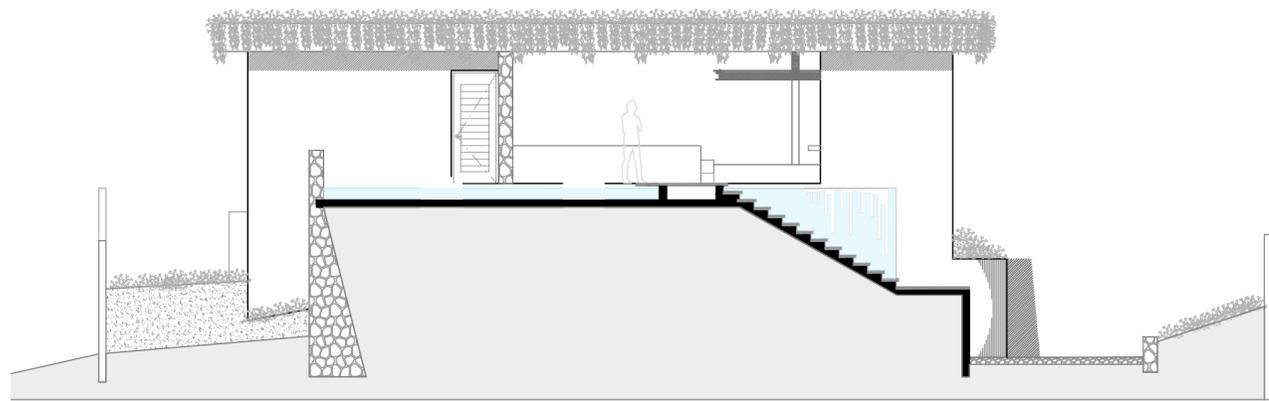

FACHADA ACCESO

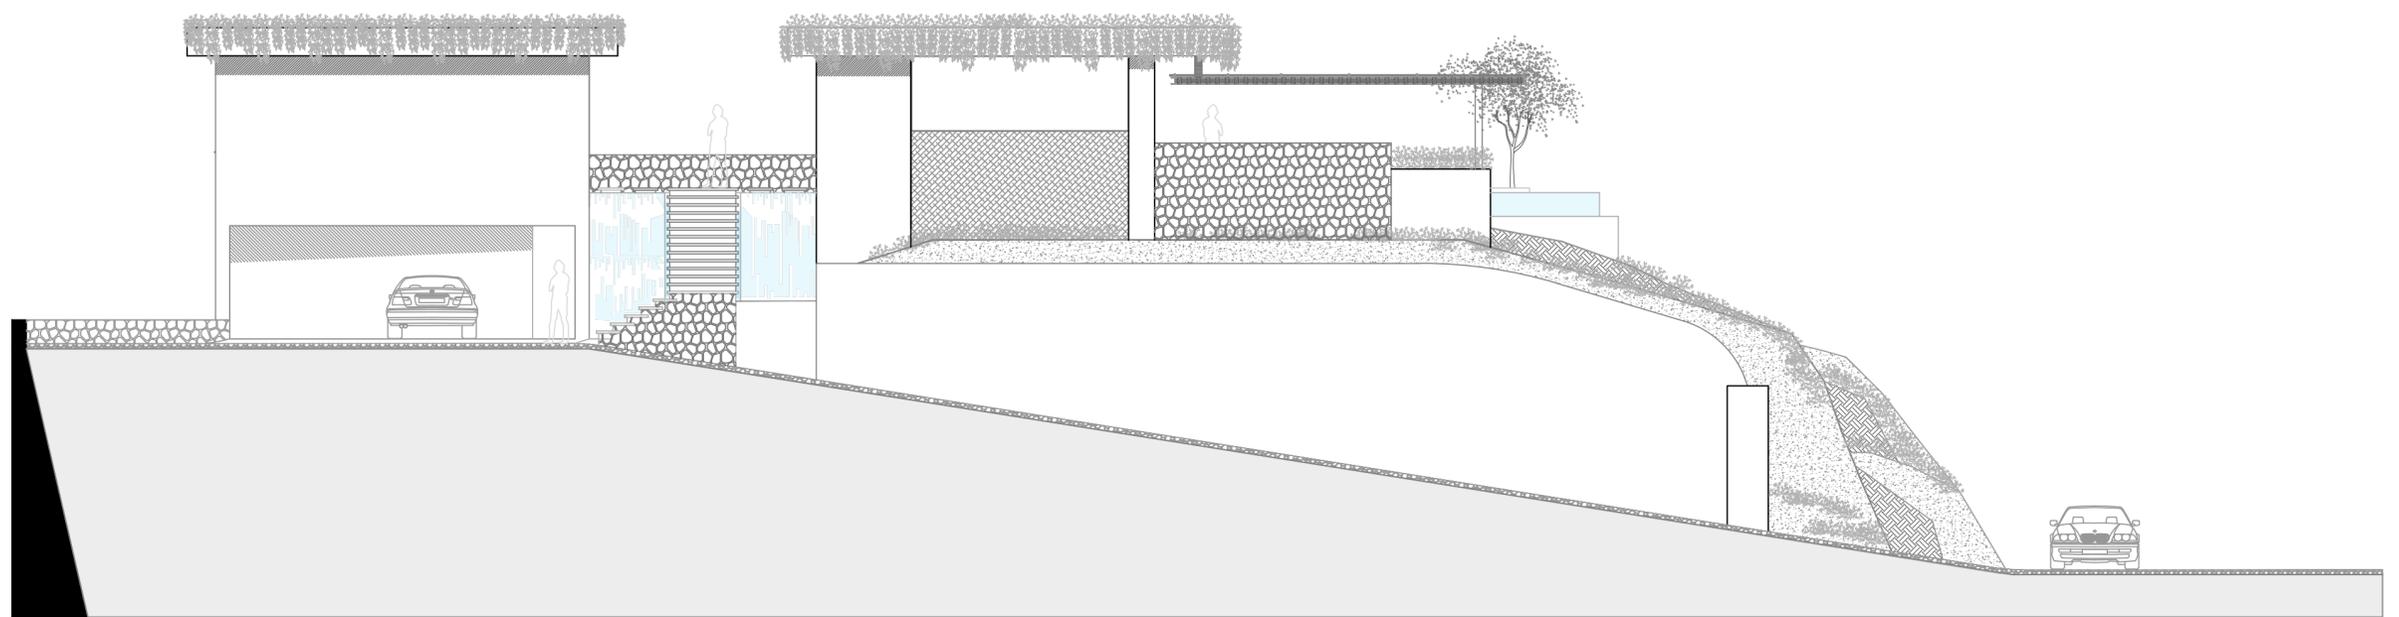

FACHADA LATERAL IZQUIERDA