

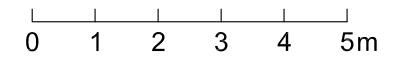


1F - Floor plan

- A - 入口
- B - 接待櫃檯
- C - 茶桌
- D - 往地下室樓梯
- E - 電梯
- F - 逃生安全梯
- G - 水池
- H - 天窗

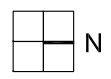


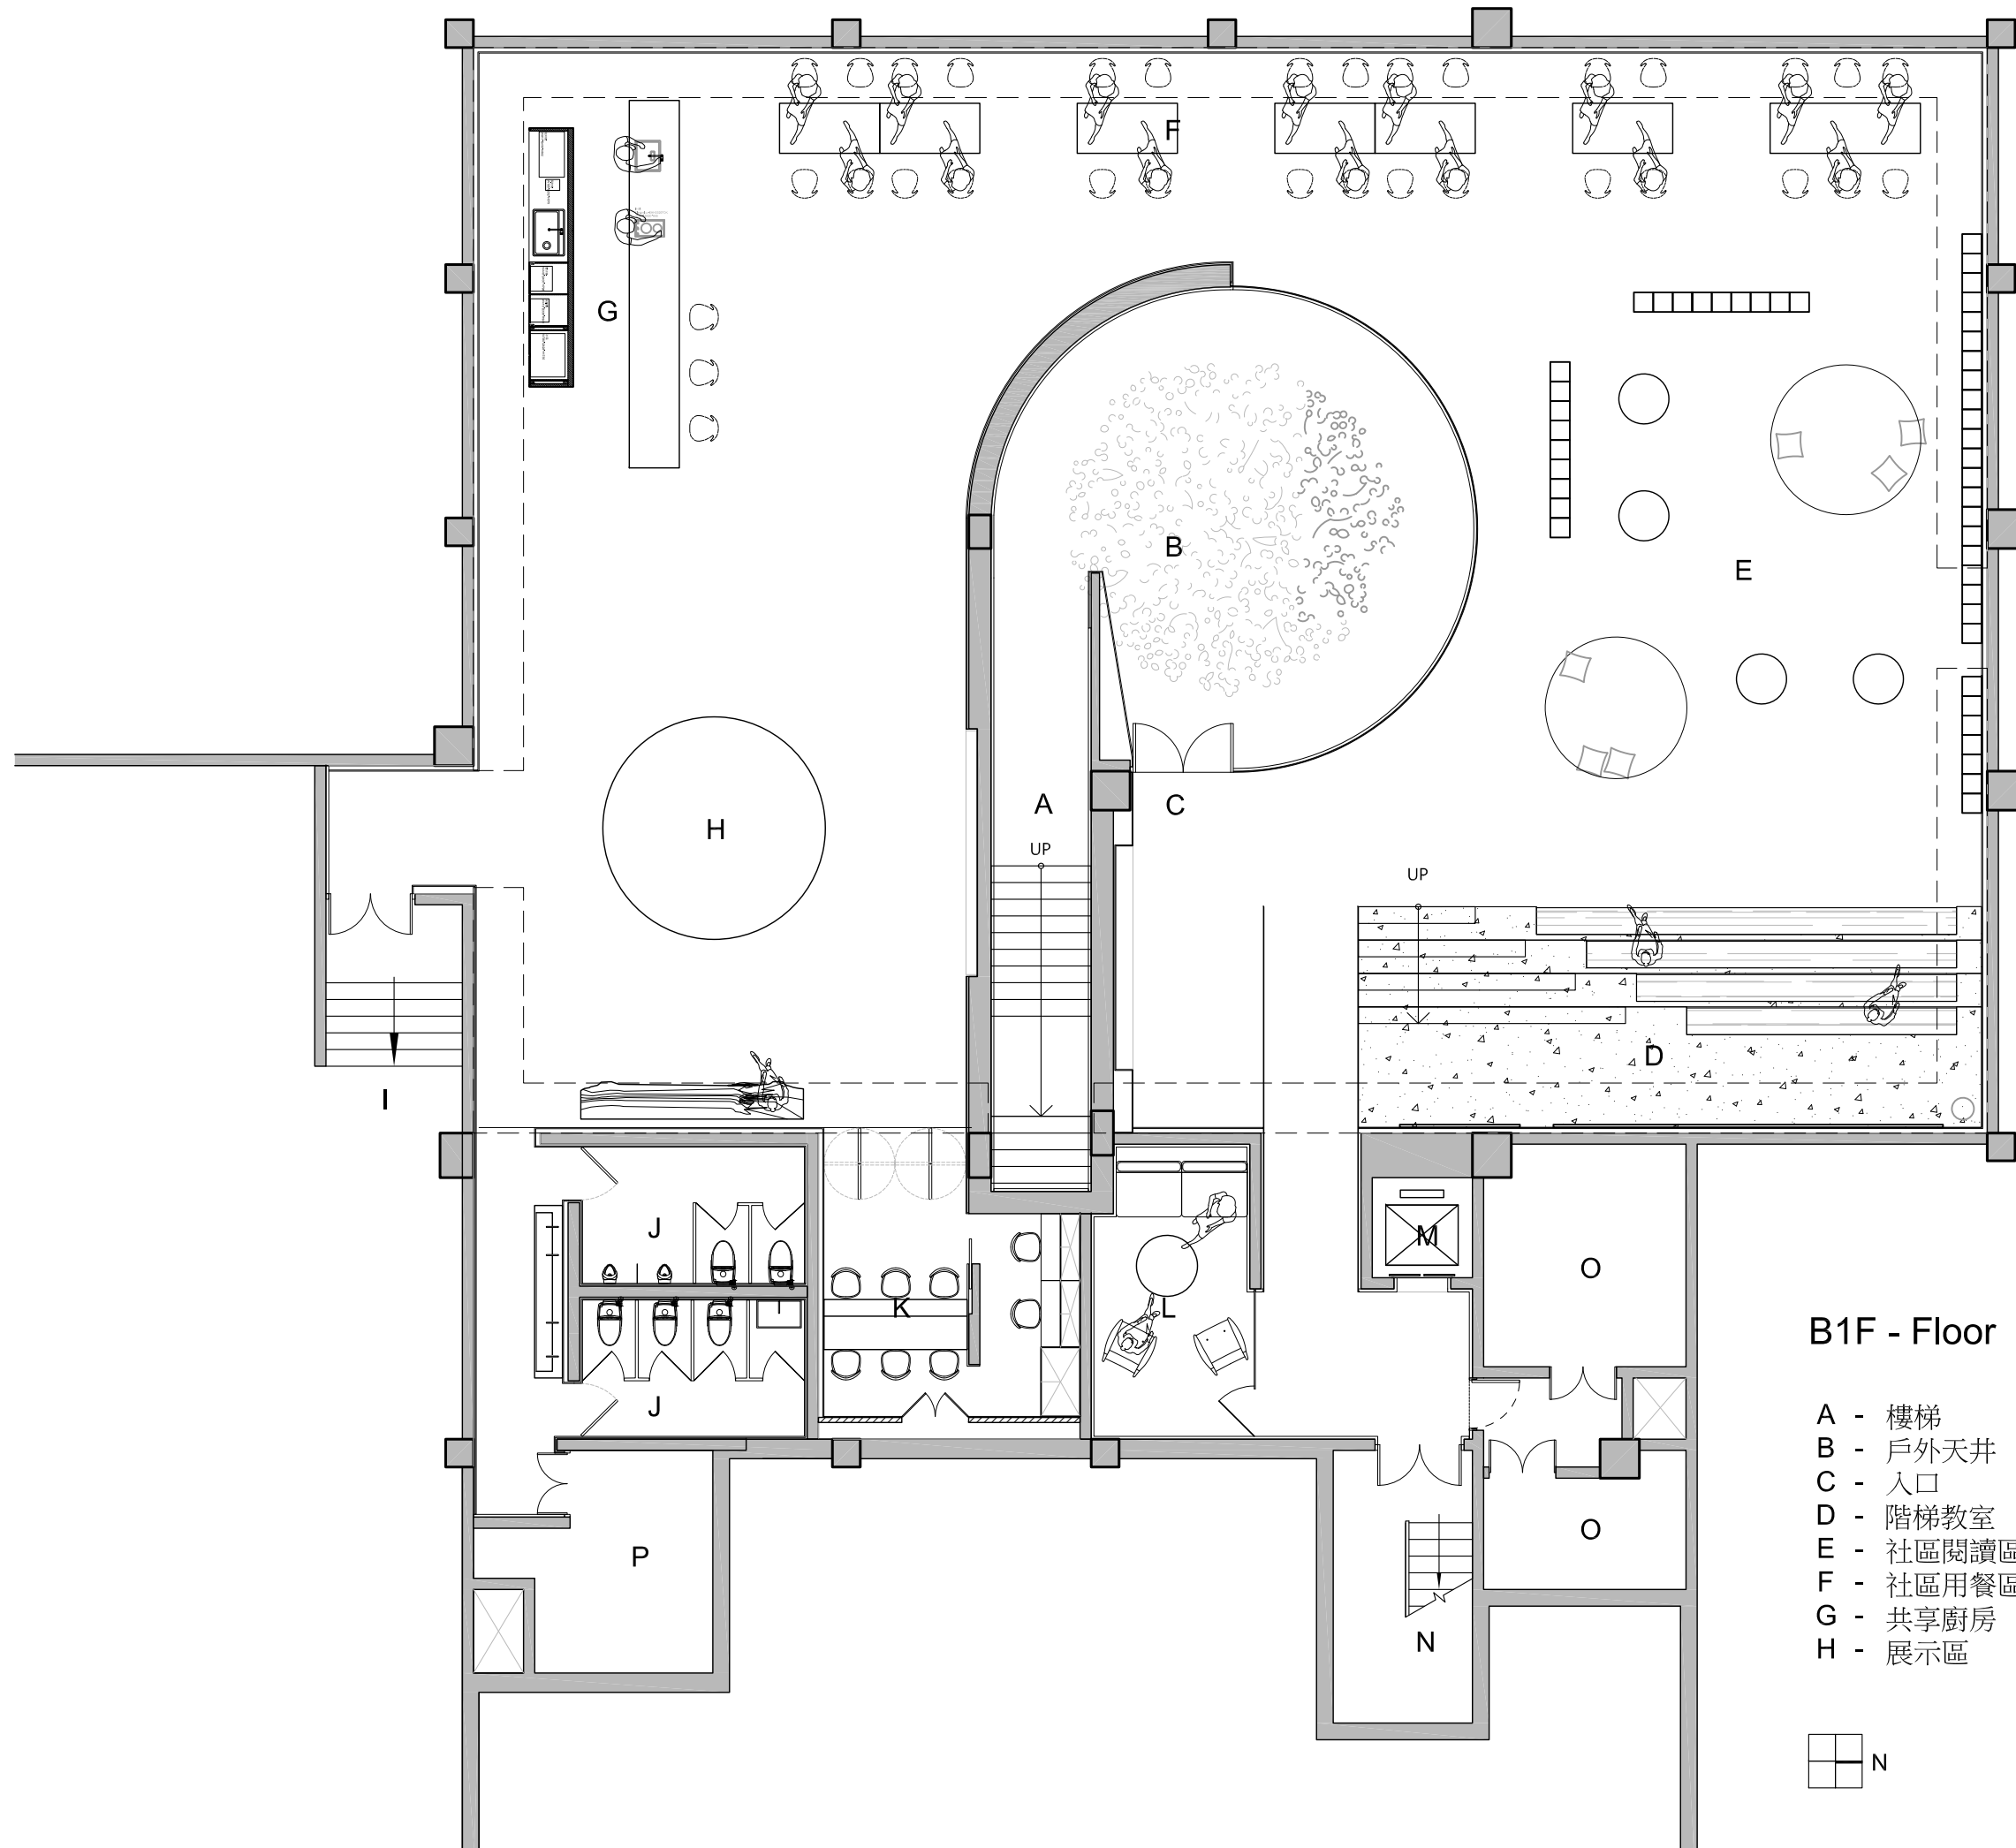

B1F - Floor plan

- A - 樓梯
- B - 戶外天井
- C - 入口
- D - 階梯教室
- E - 社區閱讀區
- F - 社區用餐區
- G - 共享廚房
- H - 展示區

- I - 往停車場
- J - 男女廁
- K - 辦公室
- L - 會議室
- M - 電梯
- N - 逃生梯
- O - 機房
- P - 儲藏間

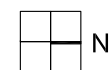

0 1 2 3 4 5m