


Façade développée sud

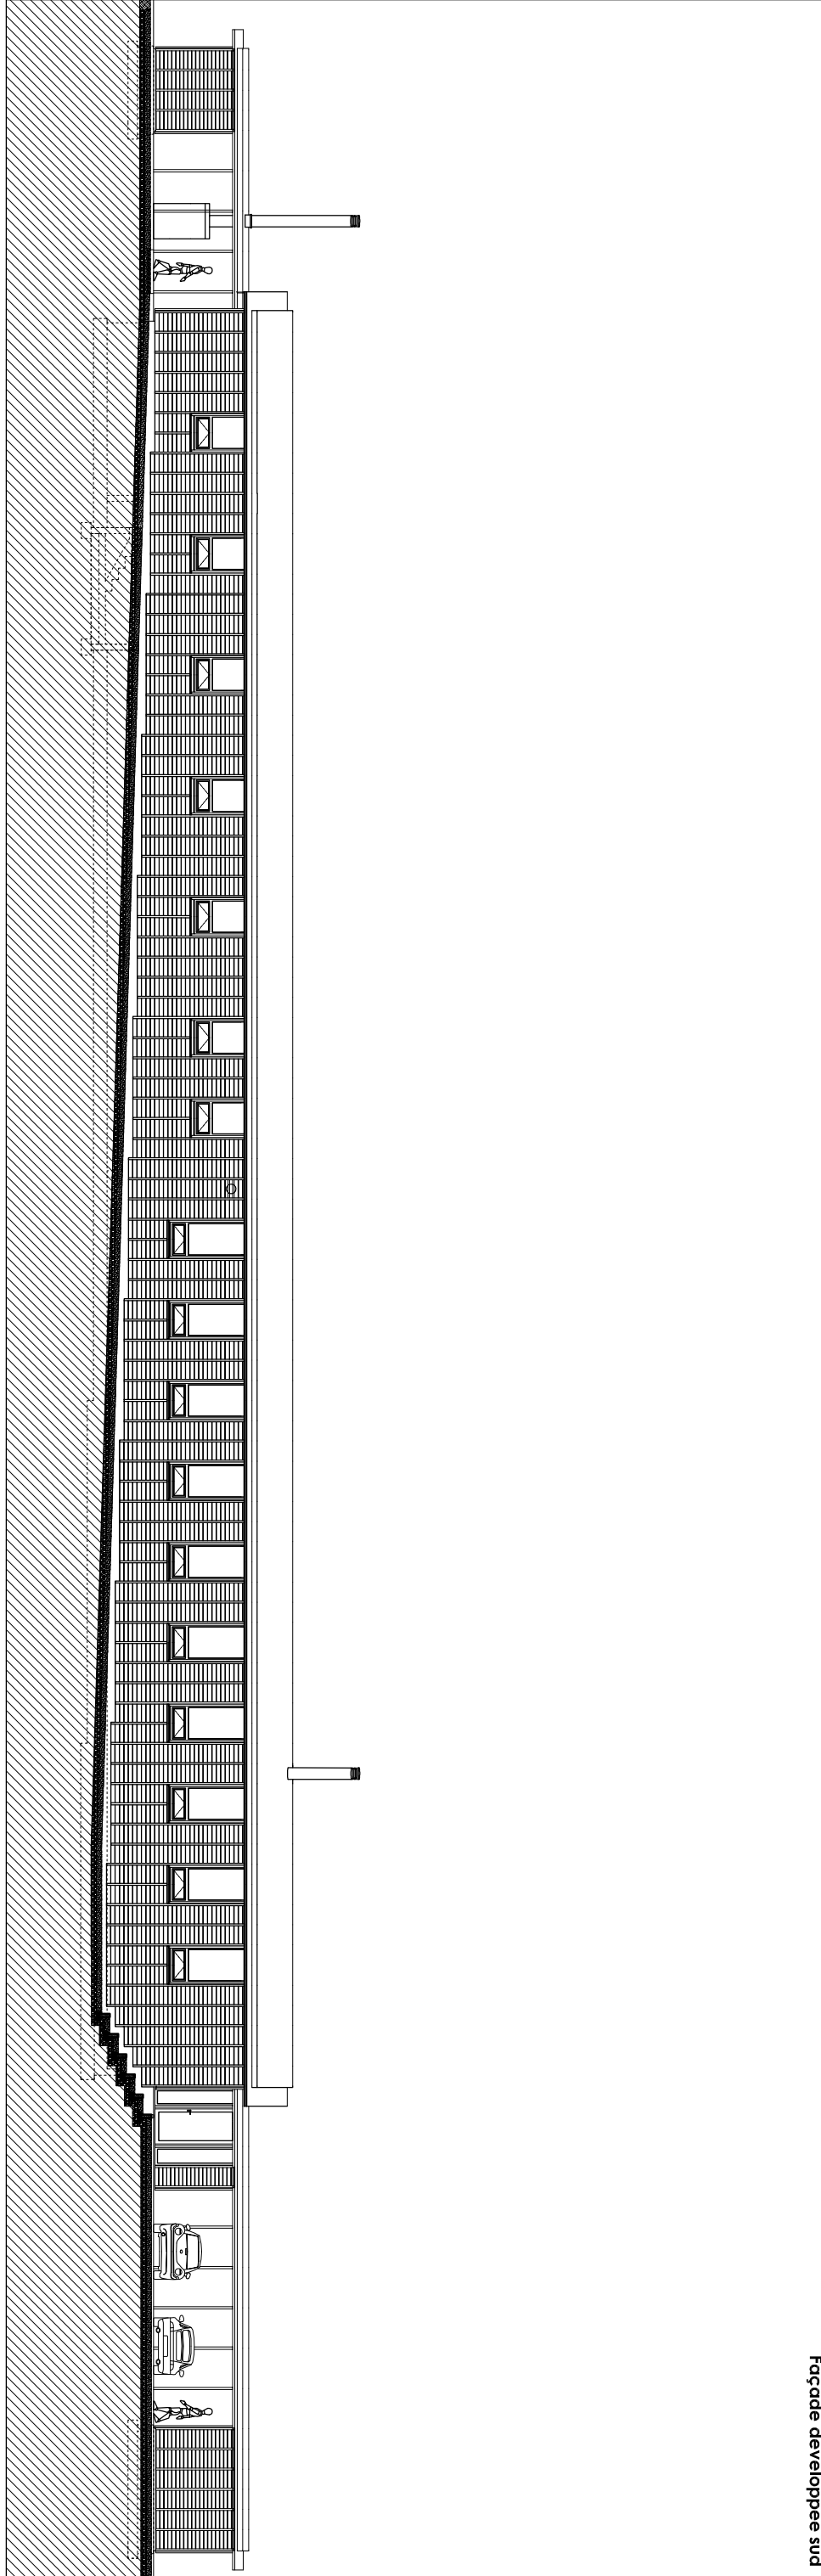

Façade développée nord

