

Project Team
Alexandrin Buraga
Marco Ballerini
Vlad Ştepu
Victoria Pleşca
Victoria Pleşca

Autor proiect
Gen. Manage.
Depart. Coord.
Designer
Draftsman

Proiectant:
"ABPARTNERS STUDIO" S.R.L.
Seria A MMII, Nr. 053033, din
15.09.2016

Beneficiar:
Contract nr.

PROIECT ELODY, CHIŞINĂU




Plan amplasare mobilier, Sc 1:100

Format A3
Planşa ---
Planşe ---

Acest desen și informațiile cuprinse în el nu pot fi copiate, reproduse sau utilizate, parțial sau integral decât doar cu acordul scris al AB-Partners și nu pot fi folosite în alt scop decât cel pentru care au fost elaborate.

Semne convenționale:

- Pereții
- Coloane
- Grinzi

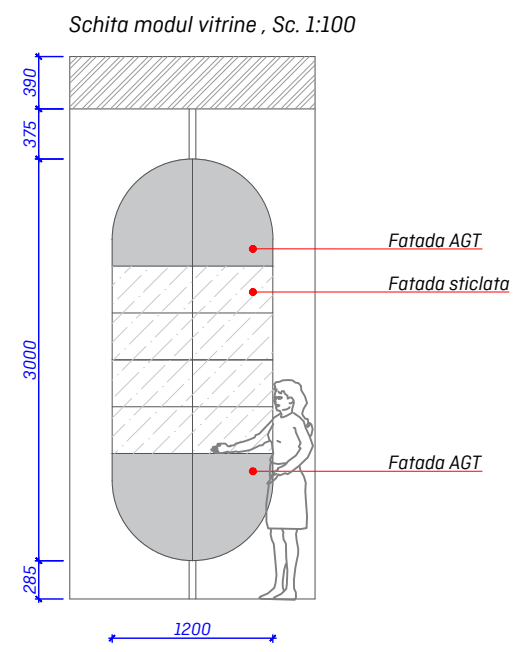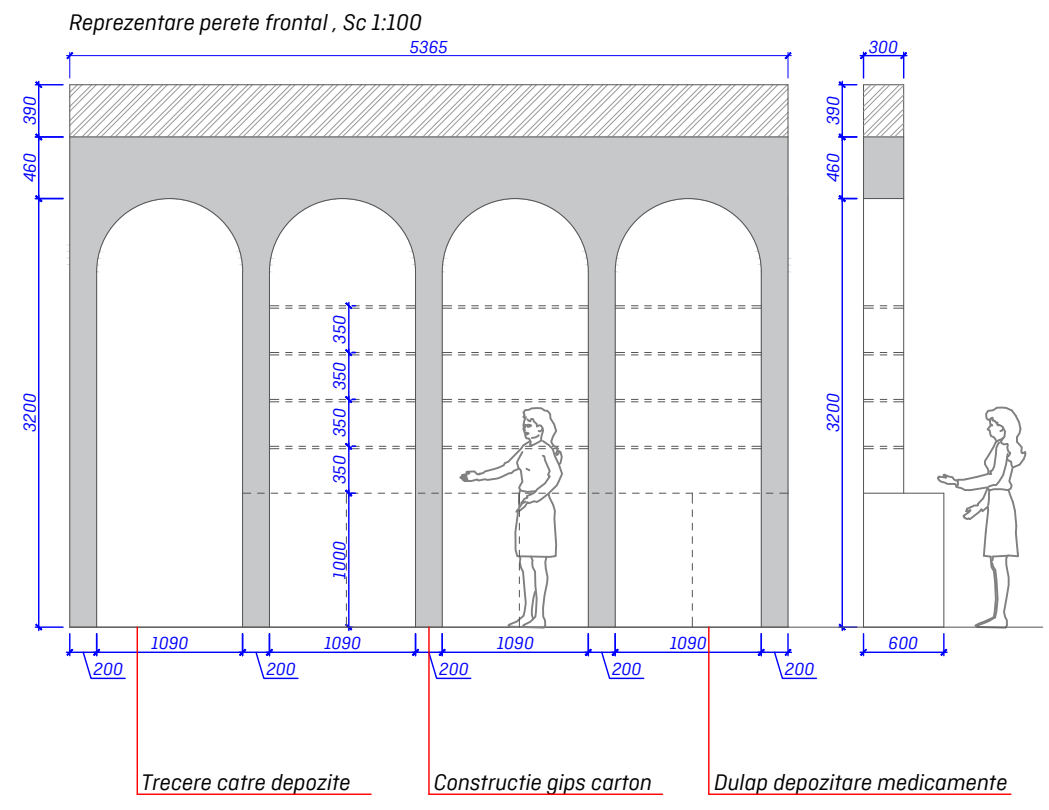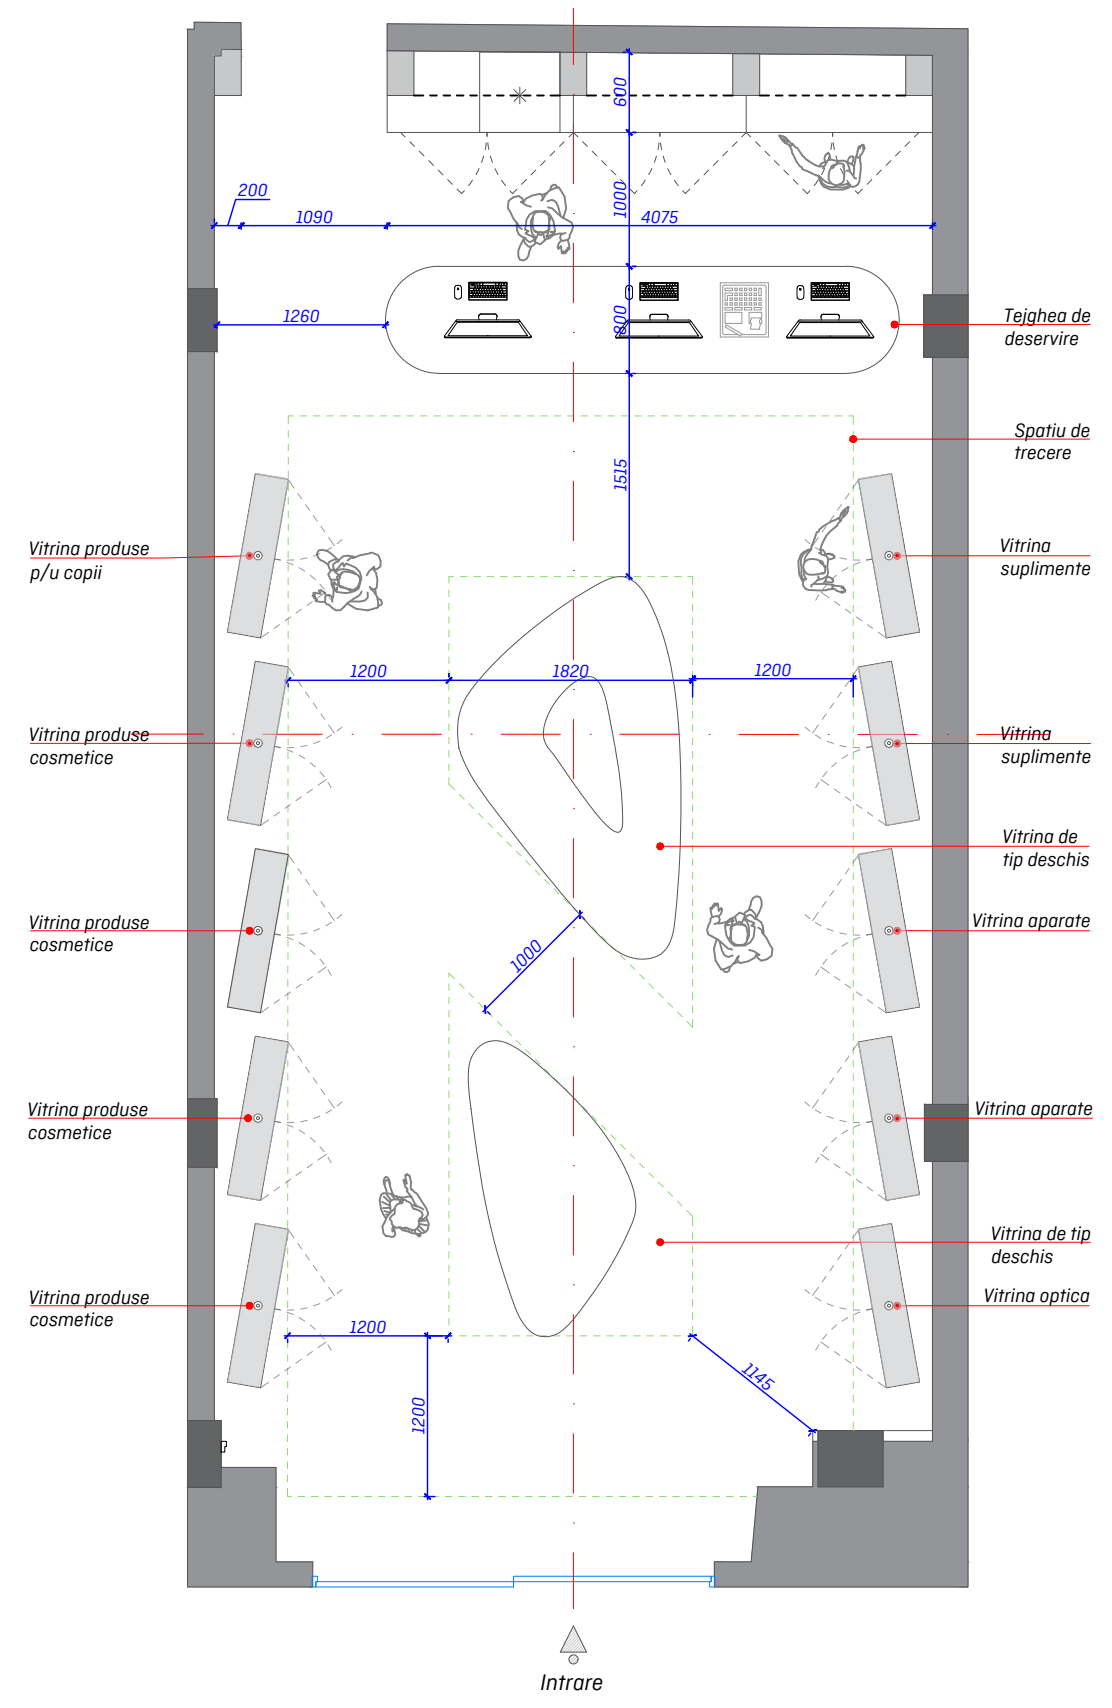

NOTA:
Sugeram implementarea vitrinelor de tip modul, care pot fi ușor multiplicat și utilizate în toate farmaciile. Vitrina se asociază cu reprezentarea grafică a unei capsule, menținând astfel conceptul funcțional al farmaciei.