


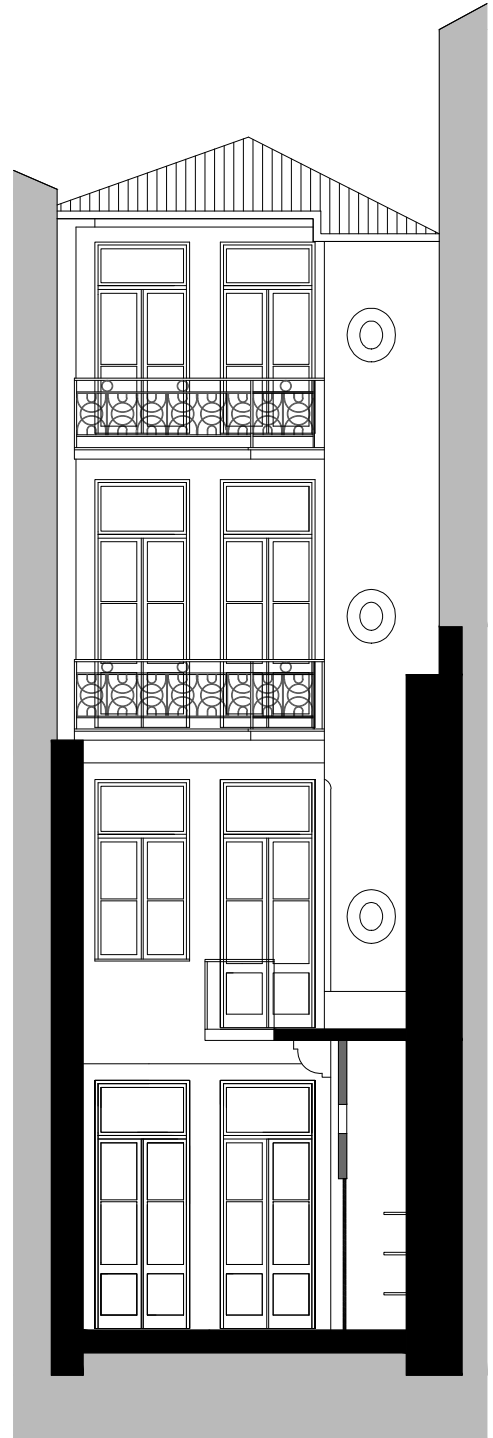

ALÇADO PRINCIPAL
(A1)



ALÇADO POSTERIOR
(A2)