


FACADE NORD EST ▽

FACADE NORD OUEST ▽

**RDC**  
Emprise : 136,81 m<sup>2</sup>  
SURFACE DE PLANCHER  
S : 123,34 m<sup>2</sup>

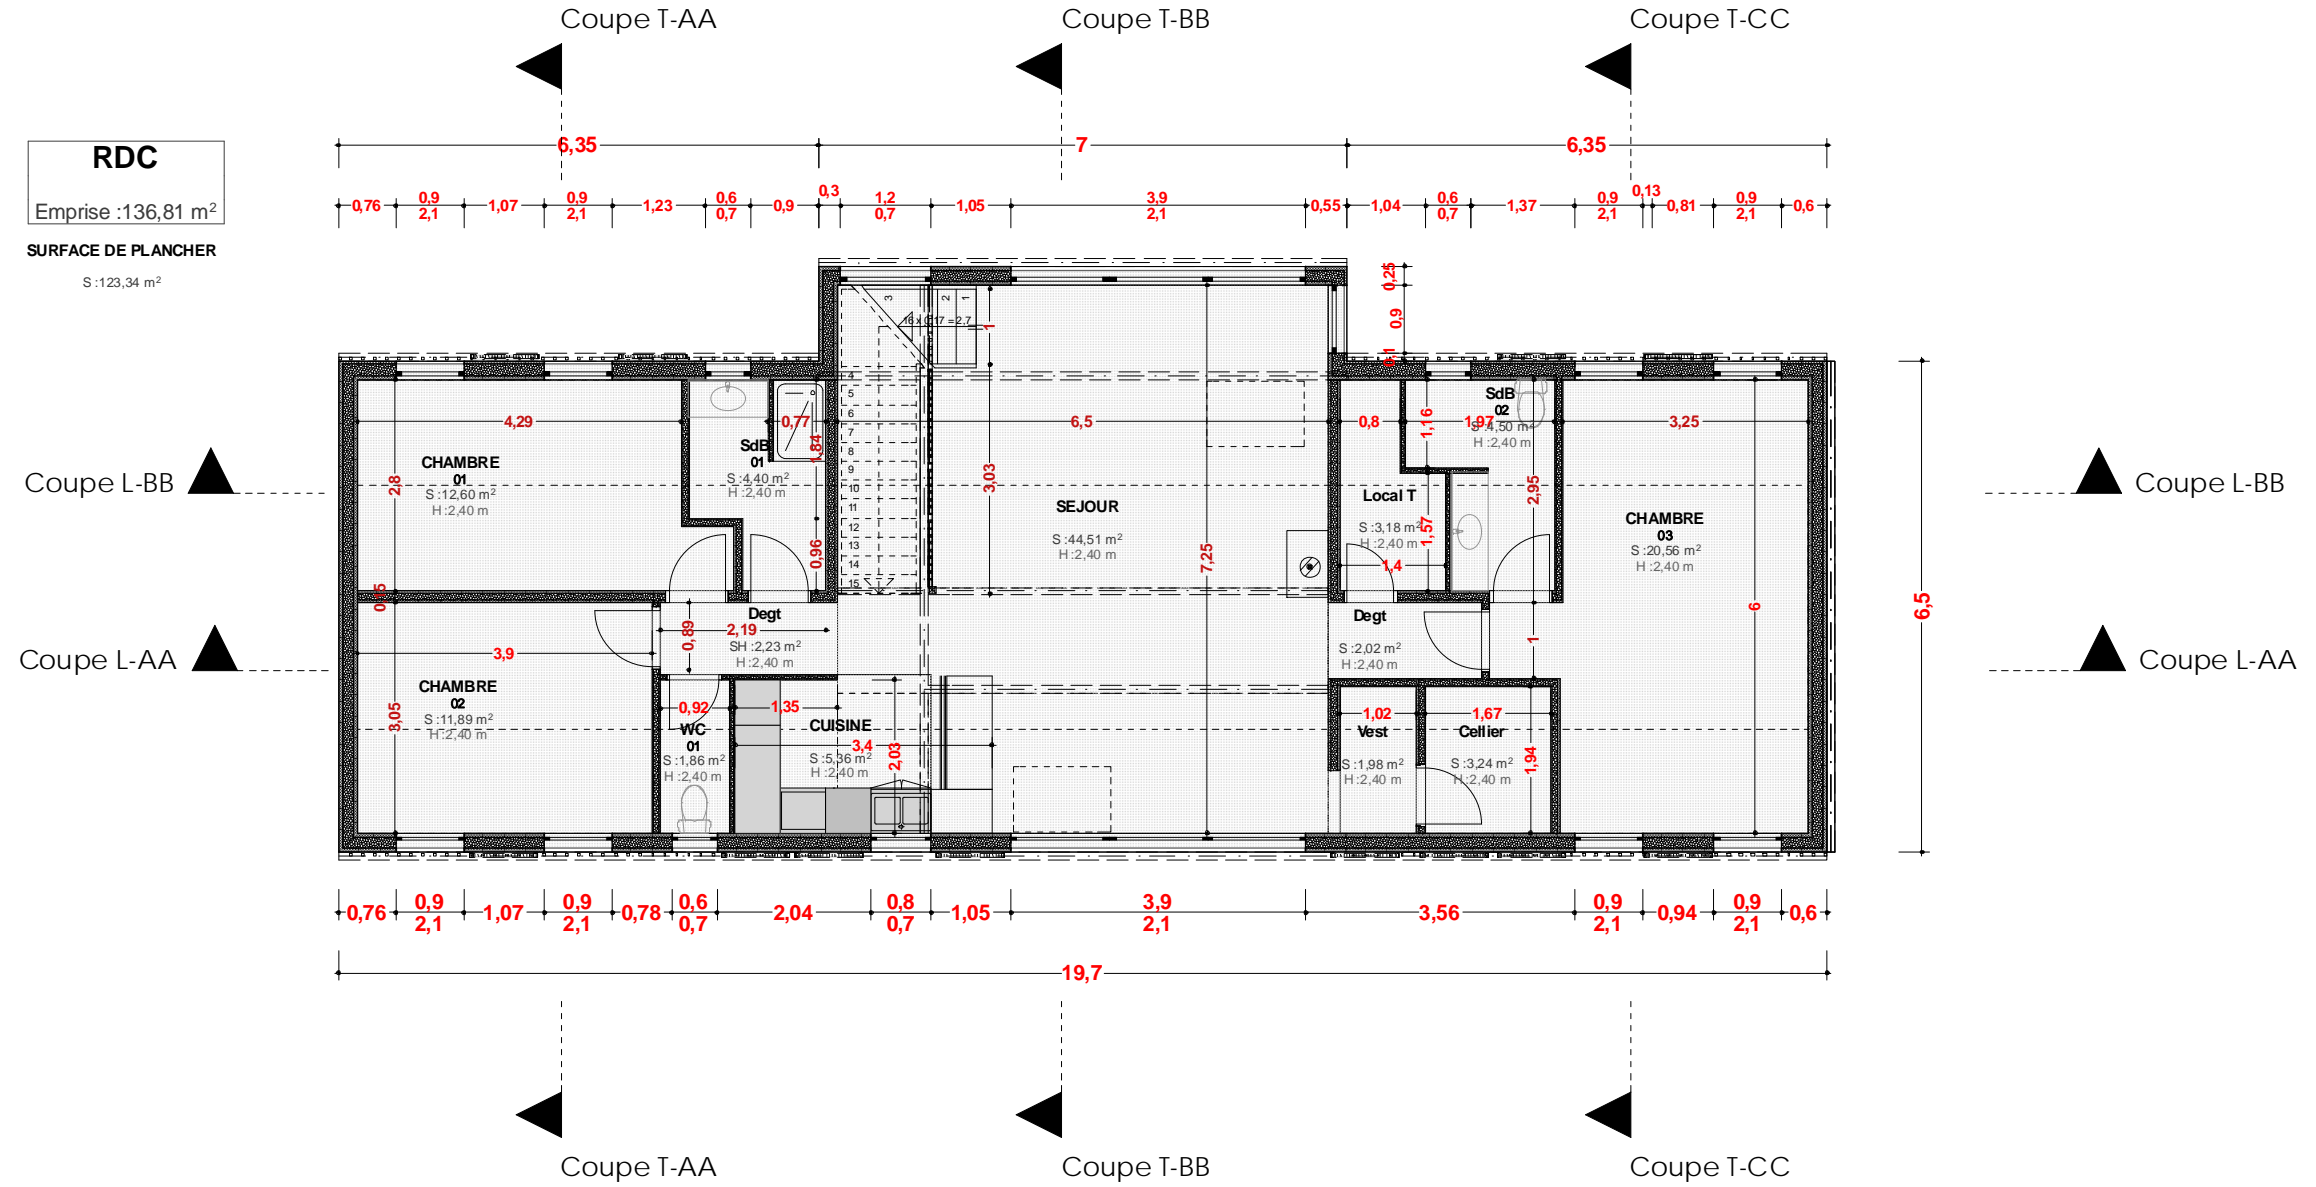

FACADE SUD OUEST ▽

FACADE SUD EST ▽



ARCHITECTE

ALEXIS LAGARDE  
16 Rue des Grâces  
77000 Vaux le Pénil  
06 68 85 83 23  
ALEXIS.LAGARDE@GMAIL.COM

Maison Individuelle  
PRAD BIHAN  
ROUTE DU PASSAGE  
SAINT ARMEL - 56450

Maitre d'ouvrage  
Adresse MO

M. et Mme Miteran Bigorgne  
11 rue Guillaume Bigourdan 91320 Wissous  
Téléphone : 06.30.39.59.53

M. Bigorgne Denis  
33 Rue Foucher Lapelletier 92130 Issy les Moulineux  
Téléphone : 06.33.87.22.37

Phase: APD

Ech. 1:100

Affaire : N° 0001

Date : 20-12-2015

N° 01 Plan RDC