SCHALUNG WÄNDE INNEN

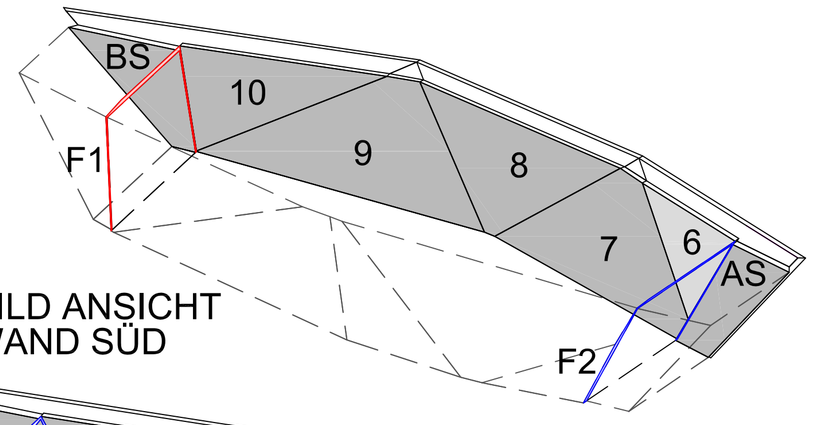

SCHAUBILD ANSICHT
INNEN WAND SÜD

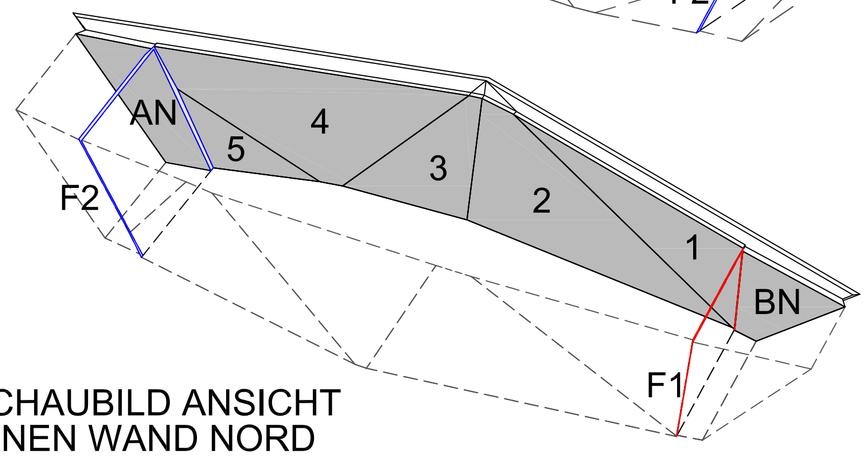

SCHAUBILD ANSICHT
INNEN WAND NORD

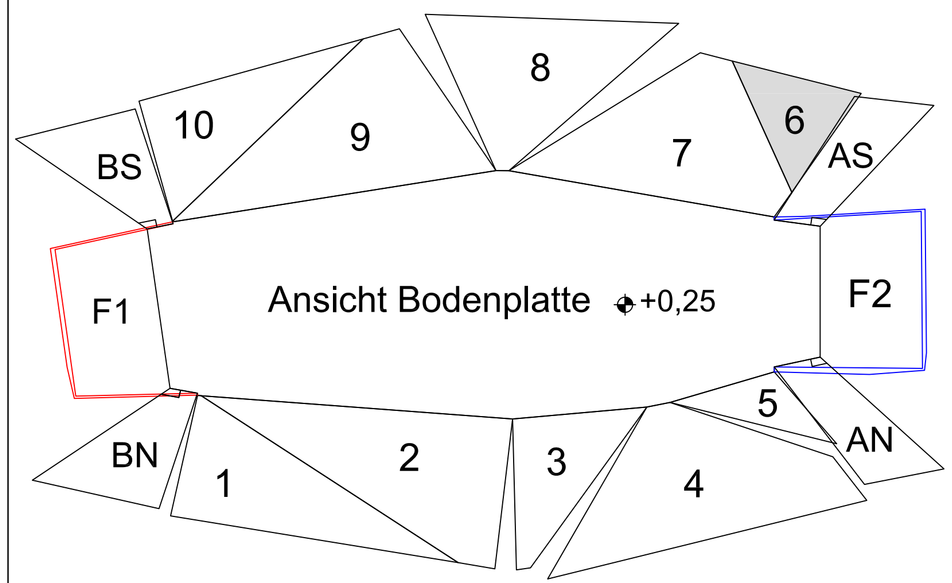

ABWICKLUNG SCHALUNG WÄNDE INNEN

ABWICKLUNG ANSICHT WAND SÜD INNEN

ACHTUNG
AUSNAHME:
KNICK IN ENTGEGEN-
GESETZTER RICHTUNG

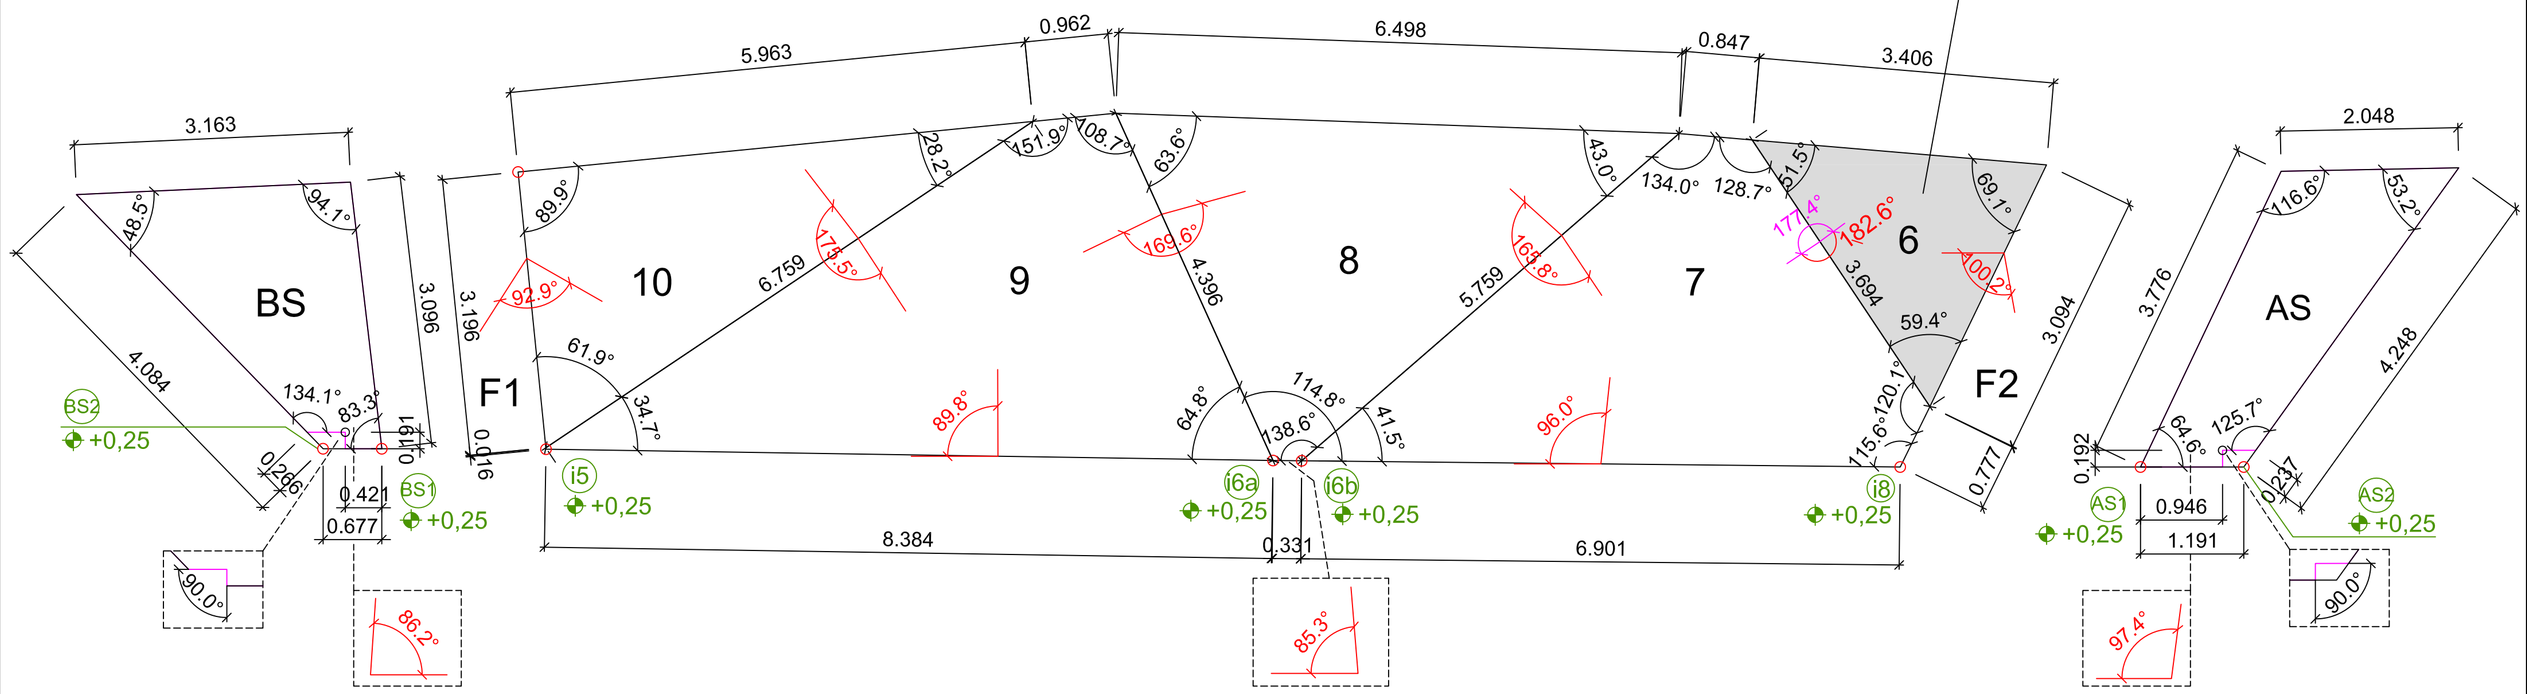

ABWICKLUNG ANSICHT WAND NORD INNEN

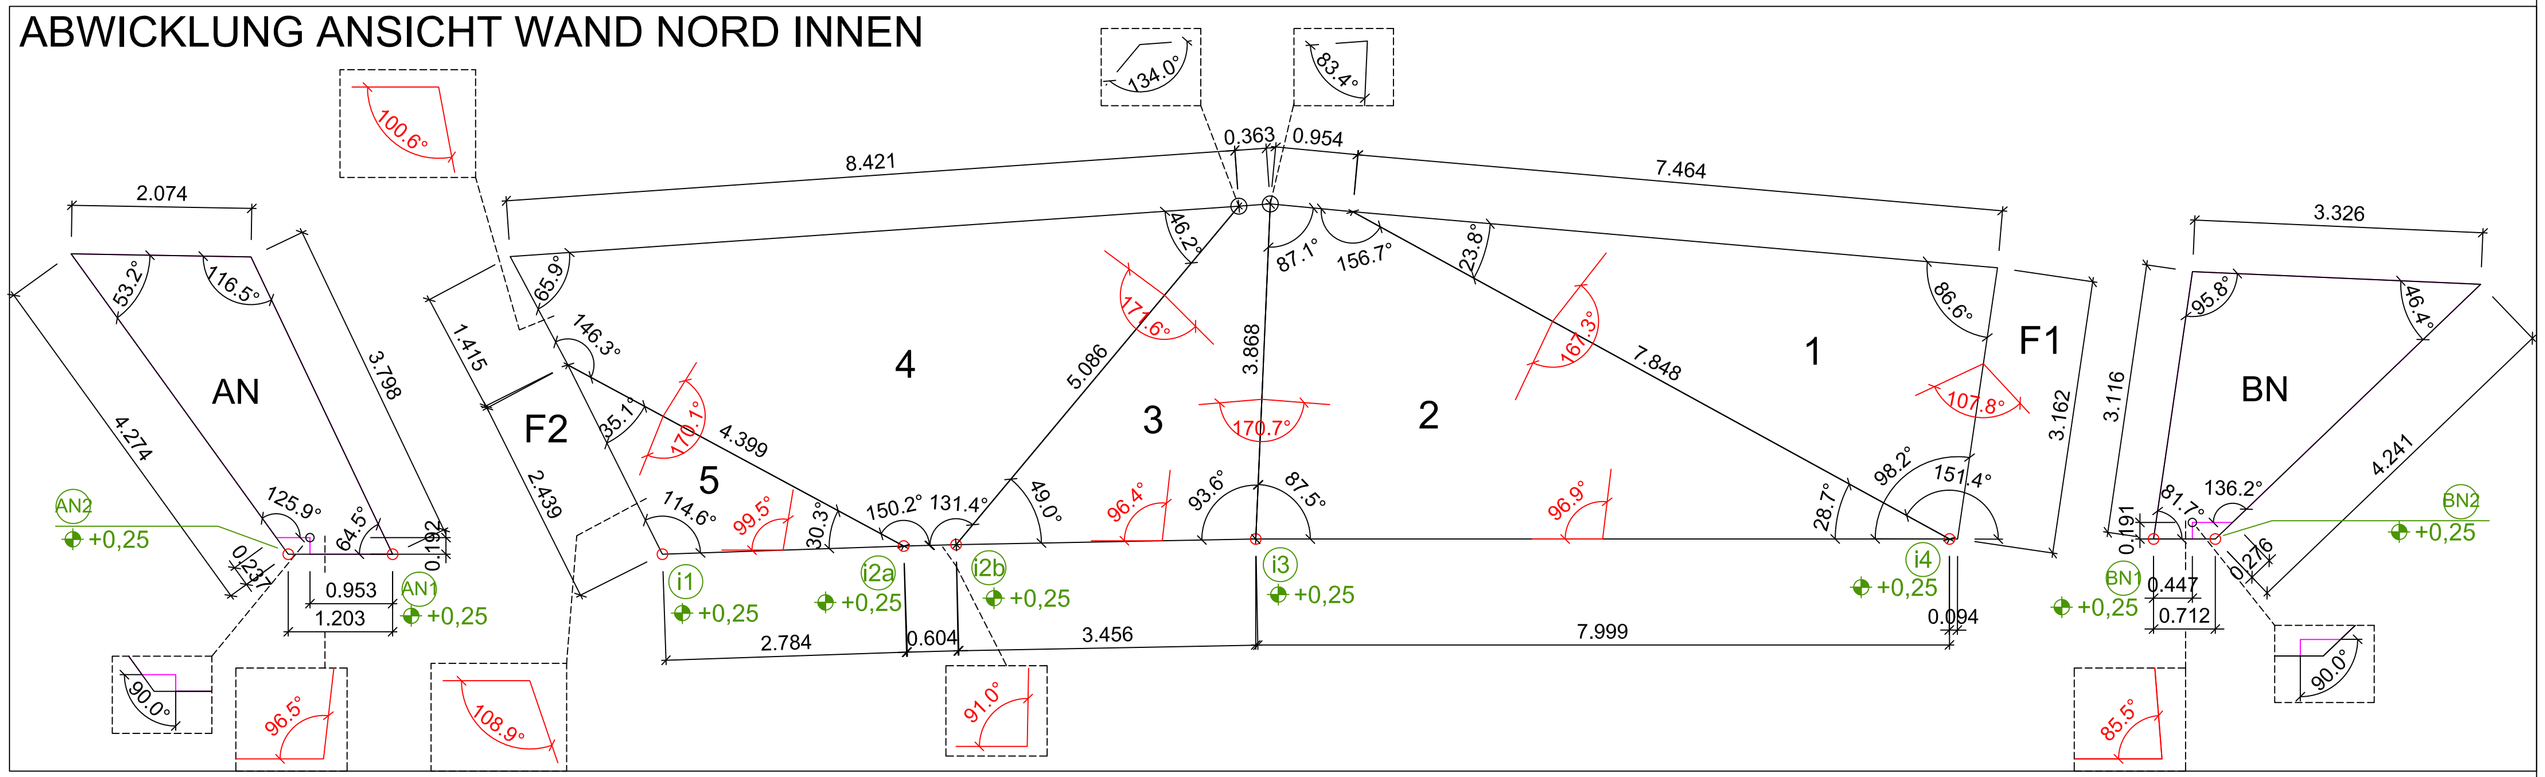

ABWICKLUNG SCHALUNG WÄNDE INNEN

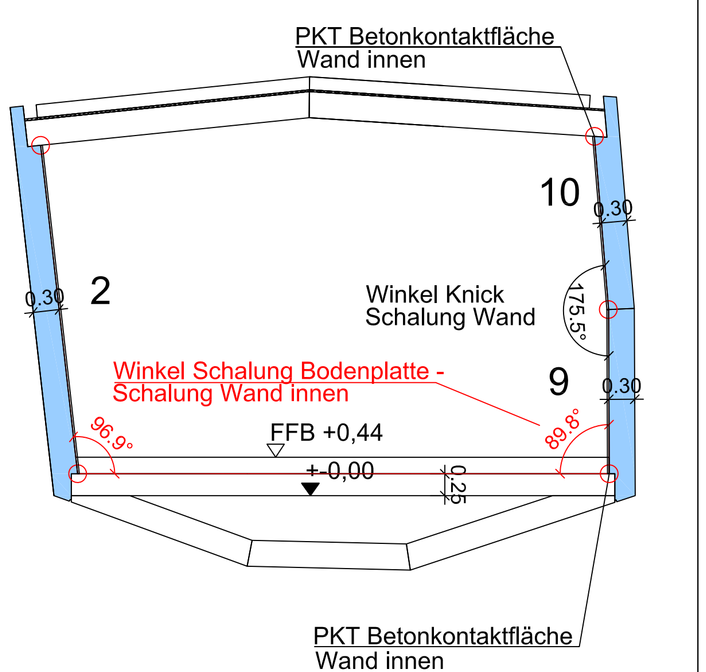

QUERSCHNITT

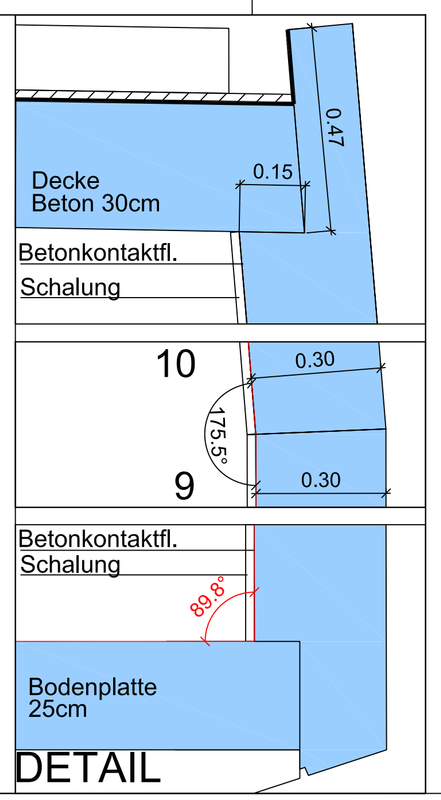

DETAIL

ANSICHT FLÄCHEN F1,F2 INNEN

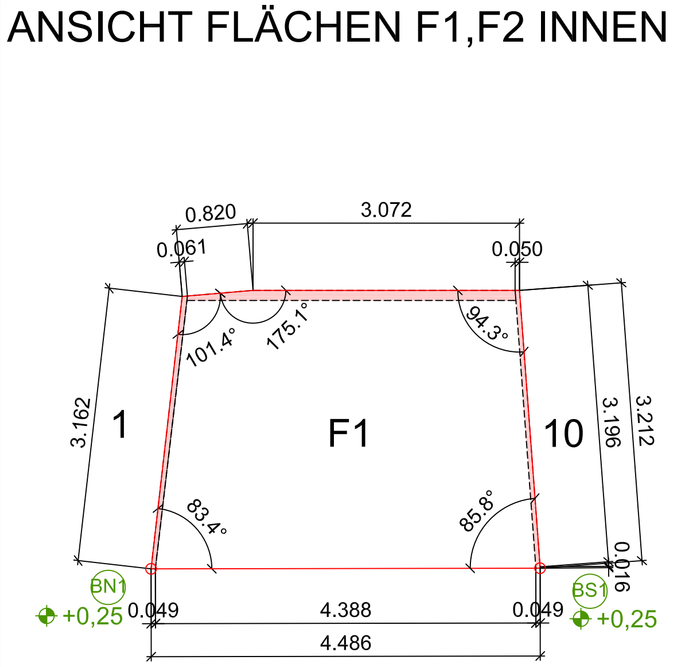

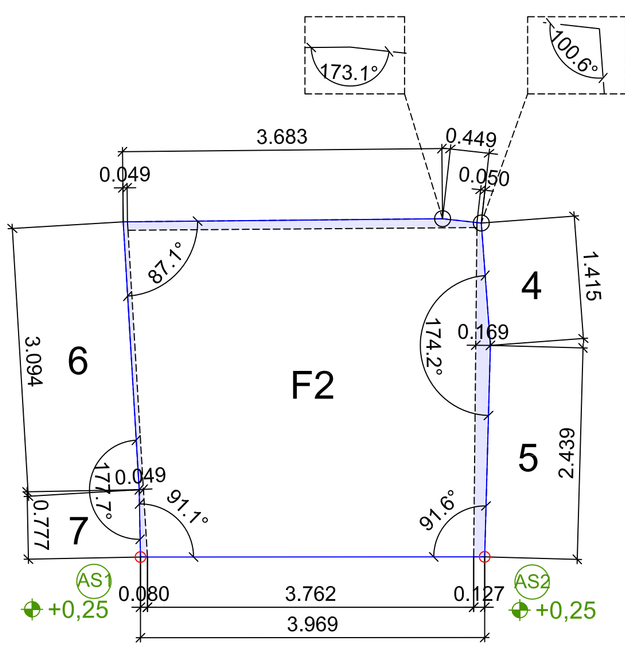

ALLE MASSE SIND AM BAU ZU PRÜFEN

Änderung		DATUM	NAME
Bauherr:	TIMMELSJOCH HOCHALPENSTRASSE AG	Nr.: 17.07.2009	twa
Projekt:	MUSEUM PASSHÖHE	Blattgröße: A1	Massstab: 1 : 50
Bezeichnung:	SCHALUNG MUSEUM WÄNDE INNEN	CAD-Name: AUS_15.01.2009.DWG	
		Blatt-Nr.: 4	