


via de' Lamberti

I via Arte della Lana

via dei Calzaiuoli

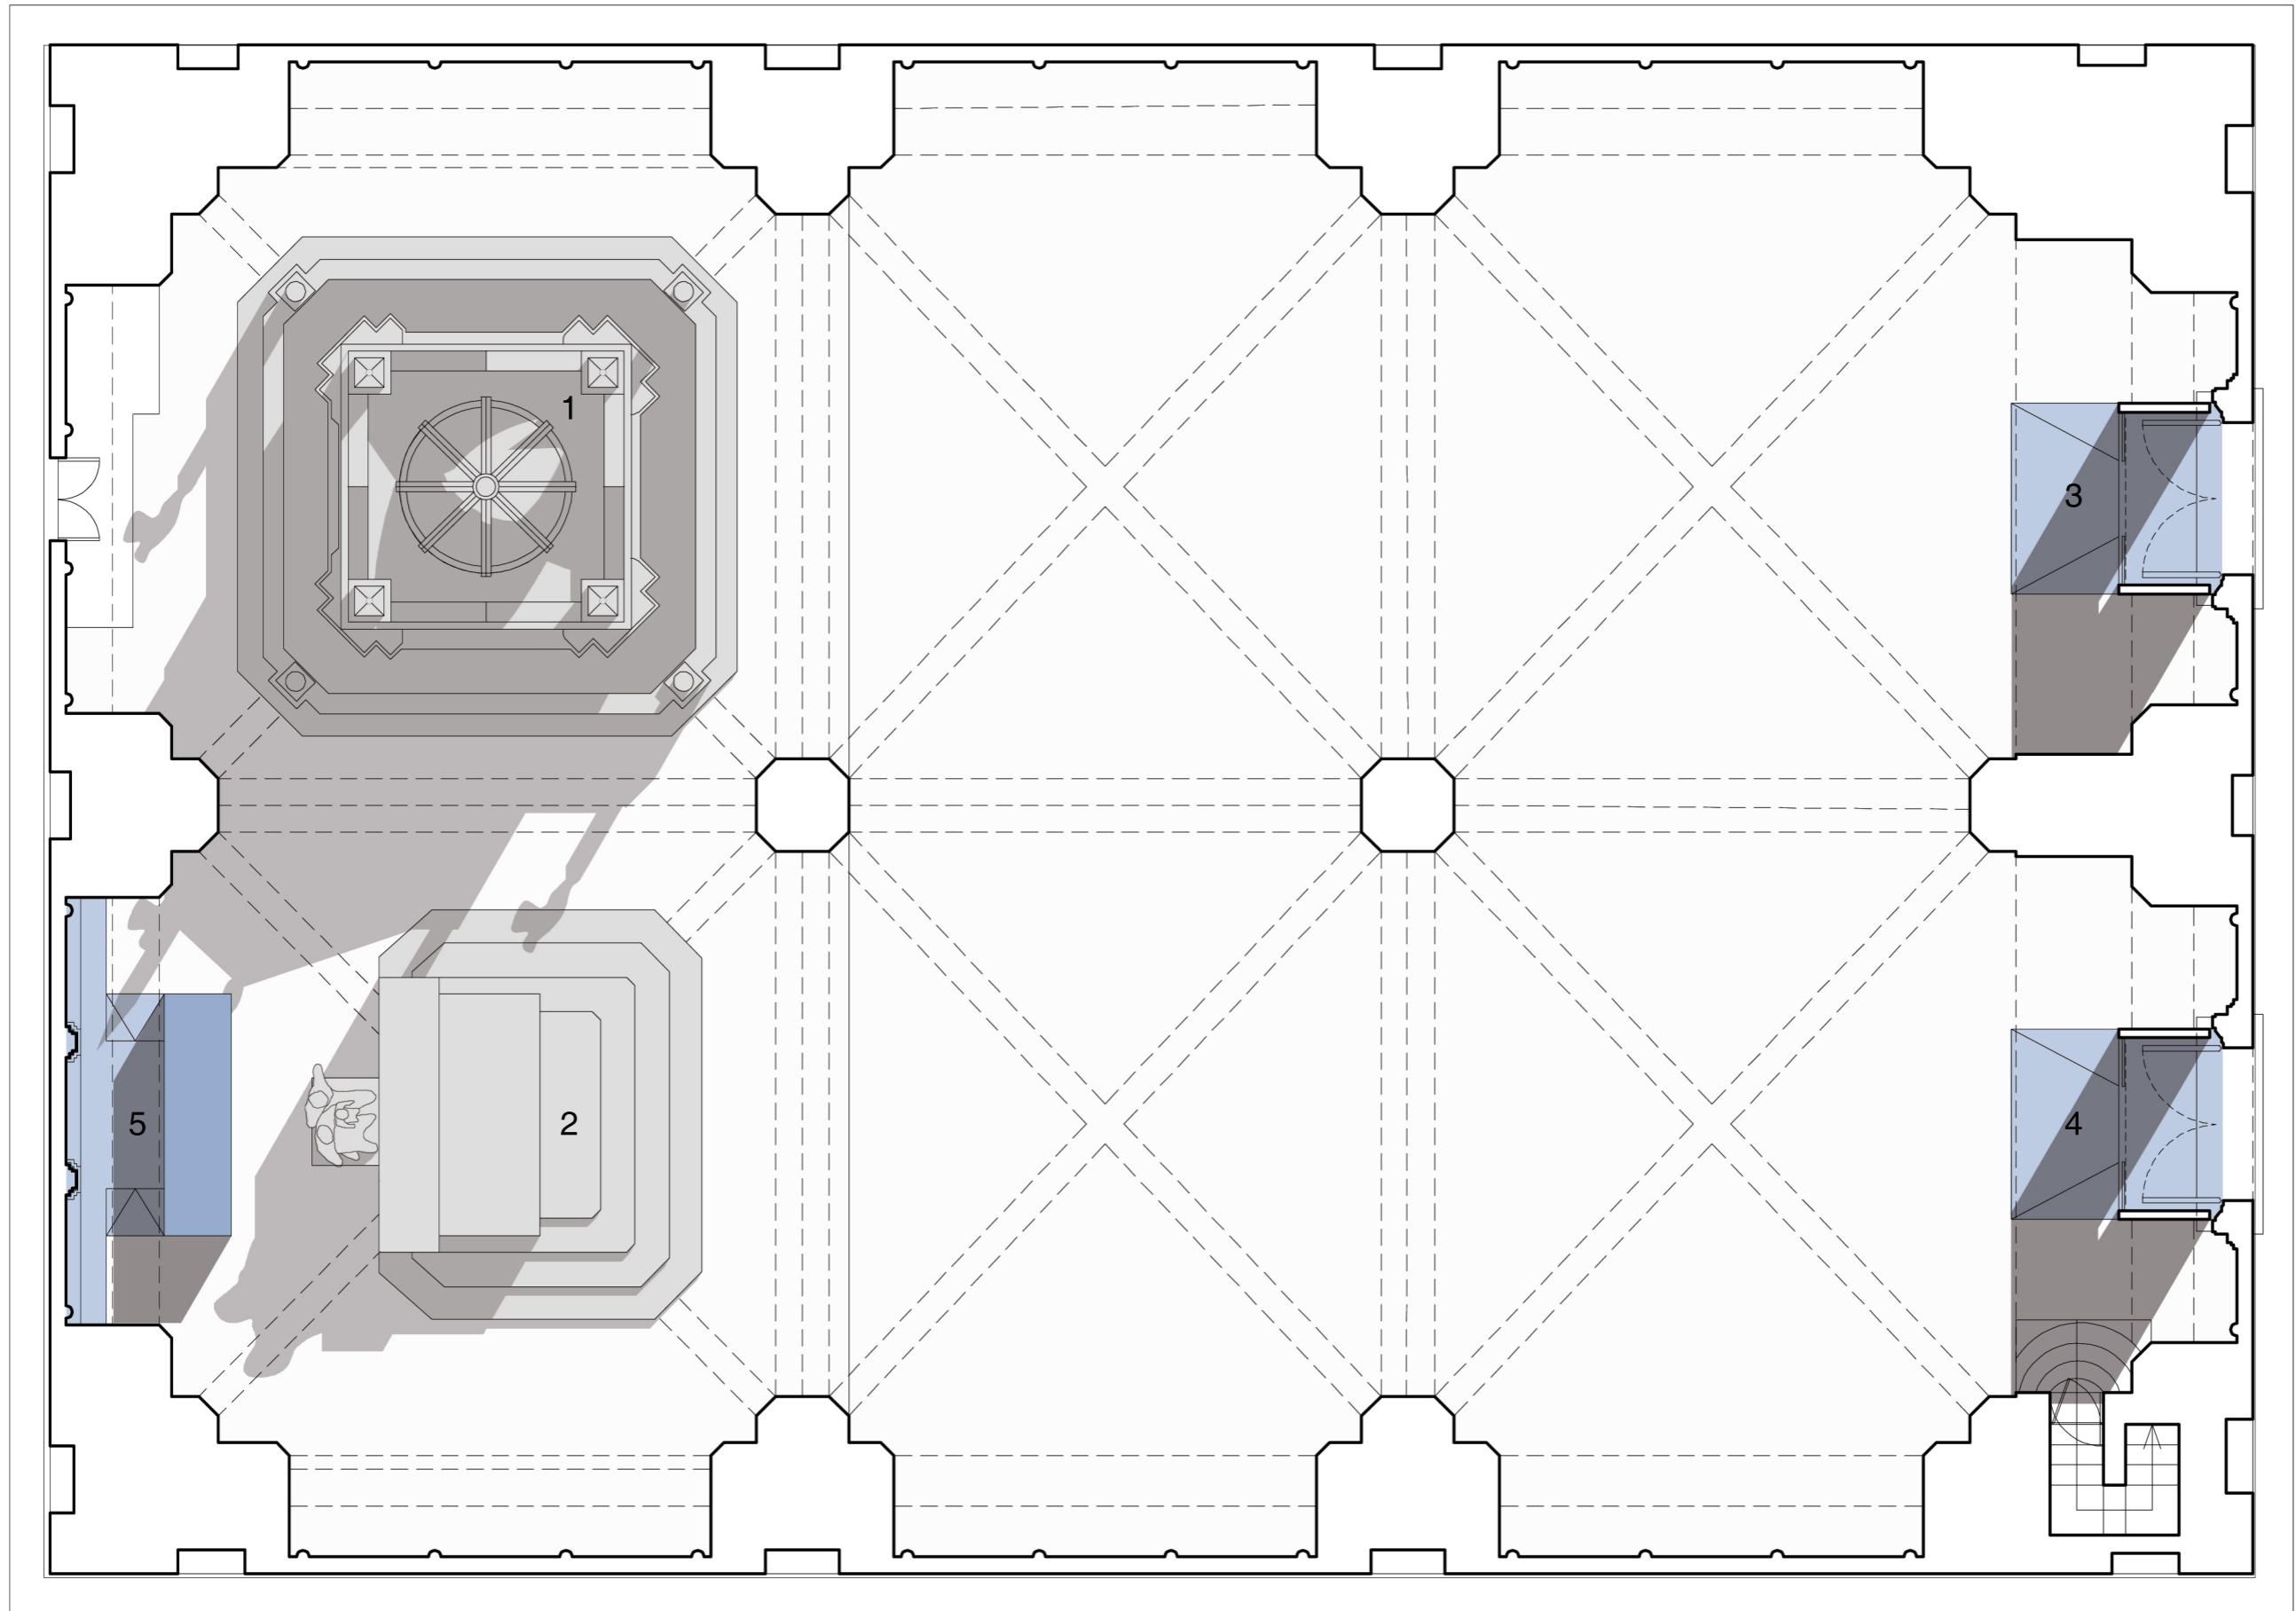

via Orsanmichele

1: Tabernacolo dell'Orcagna\_2: Altare S. Anna\_3: Bussola ingresso\_4: Bussola uscita\_5 Armadio tecnico

pianta piano terra

