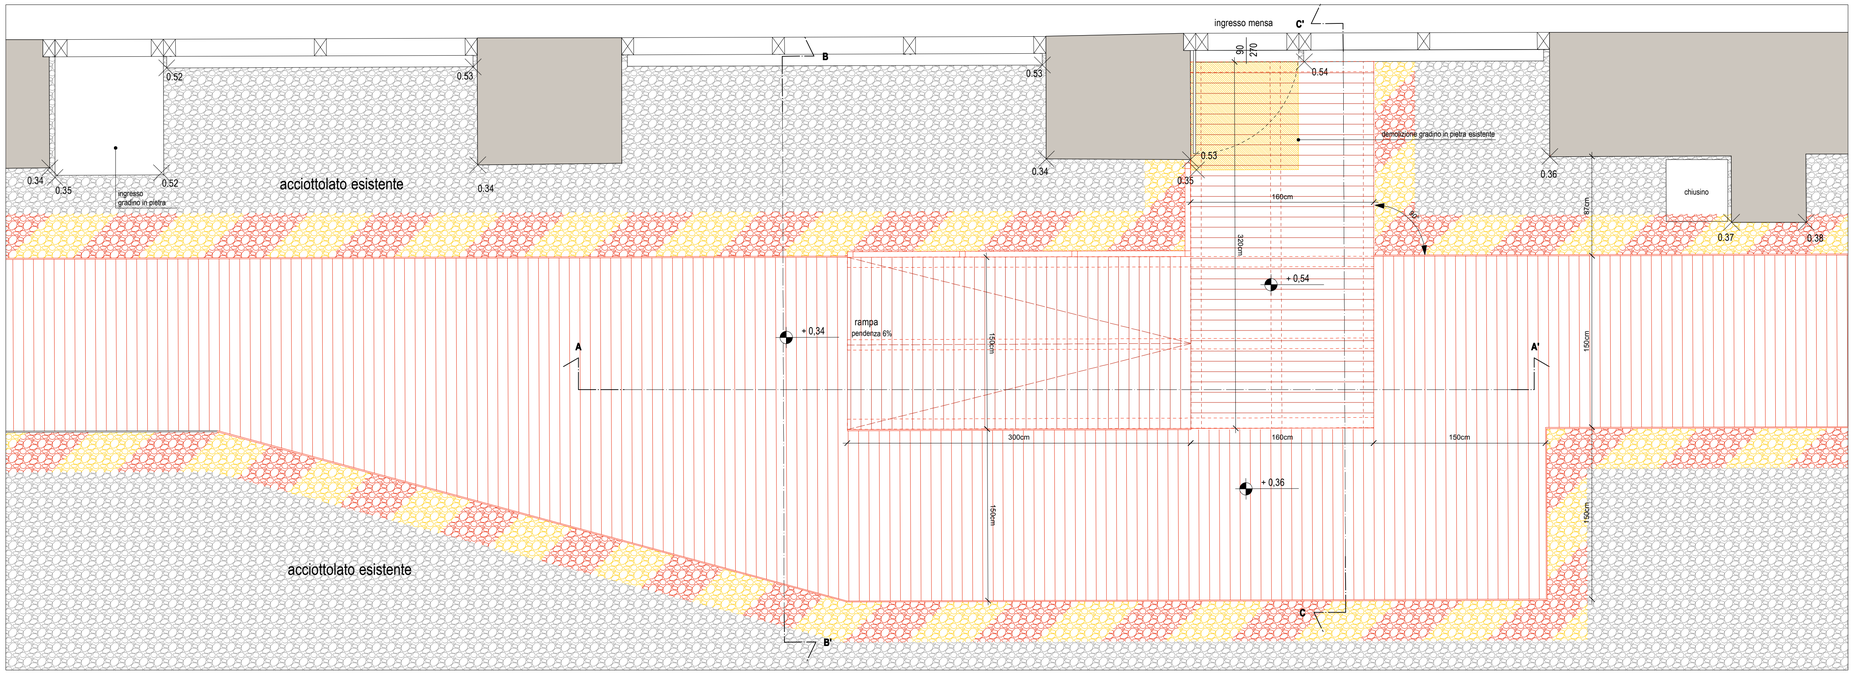

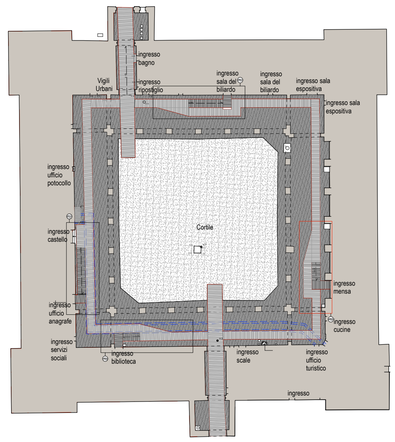

Particolare rampa 2
scala 1:25 pianta

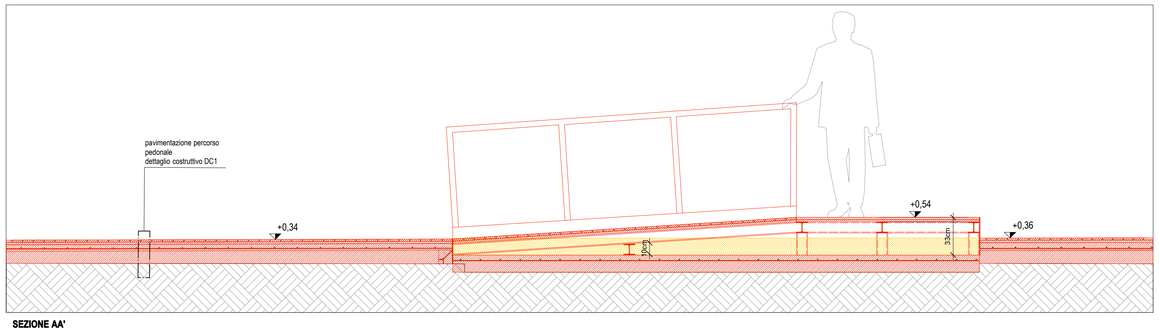

SEZIONE AA'

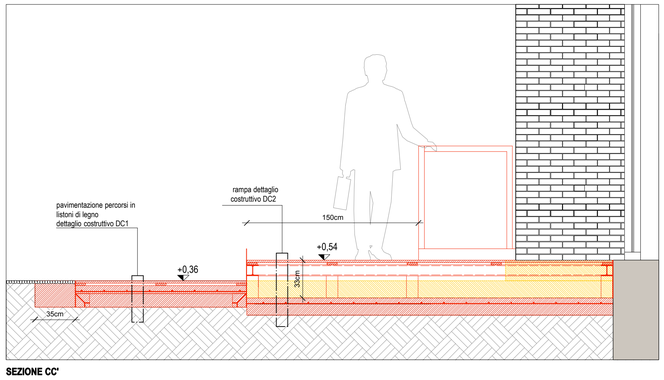

SEZIONE CC'

COMUNE DI PANDINO (CR)

NUOVI PERCORSI DISABILI CASTELLO DI PANDINO (CR)

PROGETTO ESECUTIVO

Coordinatore sicurezza

Prof. Arch.
MAURIZIO BRADASCHIA

Sede:

Via Ponchielli, 3
34122 Trieste
T. +39 040 364510
F. +39 040 364510
studiobradaschia@studiobradaschia.it
studiobradaschia@pec.studiobradaschia.it

Progettisti

Prof. Arch.
MAURIZIO BRADASCHIA
STUDIO BRADASCHIA S.r.l.

Via Ponchielli, 3
34122 Trieste
T. +39 040 364510
F. +39 040 364510
studiobradaschia@studiobradaschia.it
studiobradaschia@pec.studiobradaschia.it

Dott. Arch.
GIORGIO GOFFI

ARCHI²
[archisquare s.r.l.]

Sede operativa:

Via Massimo d'Azeglio, 23
25128 Brescia
T. +39 030 381610
F. +39 030 382210
Info@archi2.it
archisquare@pec.it

Legenda

- Demolizioni
- Nuove costruzioni

Committente

COMUNE DI PANDINO

Via Castello, 15
26025 Pandino (CR)

Proprietà

COMUNE DI PANDINO
Via Castello, 15
26025 Pandino (CR)

Note generali

Tutte le dimensioni riportate nei disegni devono essere verificate in loco.
Eventuali errori riscontrati sulle tavole sono da riportare immediatamente al progettista e alla direzione lavori.
La presente tavola è da leggersi in correlazione con i disegni impiantistico/strutturali.
Le dimensioni riportate nei disegni sono le uniche da ritenersi esatte.
Ogni altra dimensione rilevata da misurazione grafica da disegni non va considerata attendibile.
La riproduzione del presente disegno è vietata ai termini di legge senza la espressa autorizzazione dei progettisti.

Progetto

PROGETTO DI NUOVI PERCORSI DISABILI NELLA CORTE INTERNA CASTELLO DI PANDINO

Titolo

Confronto demolizioni e costruzioni particolare rampa 2

Tavola

T204

Data	luglio 2019
Scala	1:25
Disegnato da	arch. Marta Vitali
Revisione	R0
Nome file	174_T204