

PARC JEAN-DUCEPPE

RUE AUGUSTIN-FRIGON

PLACE PUBLIQUE  
CHARLES LAROUCHE

BLOC 6

BLOC 4

BLOC 2

BLOC 1

BLOC COMMUN (BOISÉ URBAIN)

BLOC 8

BLOC 5

BLOC 3


PLACE PUBLIQUE

AVENUE MONT-ROYAL

BLOC 7

RUE MOLSON

RUE WILLIAM-TREMBLAY

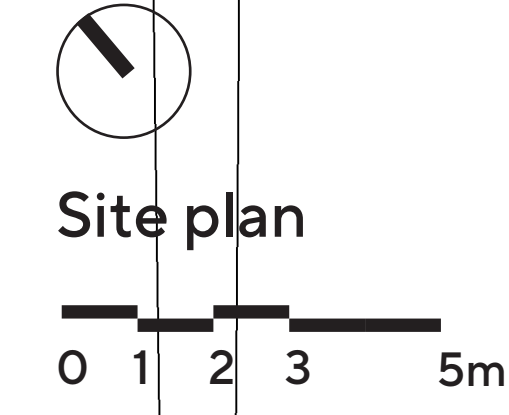



North Elevation - Augustin-Frigon Street

Section 1

RUE AUGUSTIN-FRIGON

PLACE PUBLIQUE  
CHARLES LAPOUCHE


COUR  
INTÉRIEURE

ESCALIER CENTRAL

CORRIDOR ÉCOLOGIQUE

South Elevation - Urban Park

BLOC COMMUN (BOISÉ URBAIN)

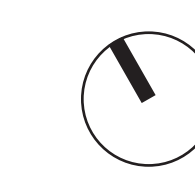

Ground Floor Plan

0 1 2 3 5m



North Elevation - Augustin-Frigon Street


Section 1




Typical floor plan  
 0 1 2 3 5m

- Double-skinned envelope with a metal mesh cassette
- Metal mesh skin that detaches from the face of the exterior wall
- Metallic cladding

South Elevation - Urban Park

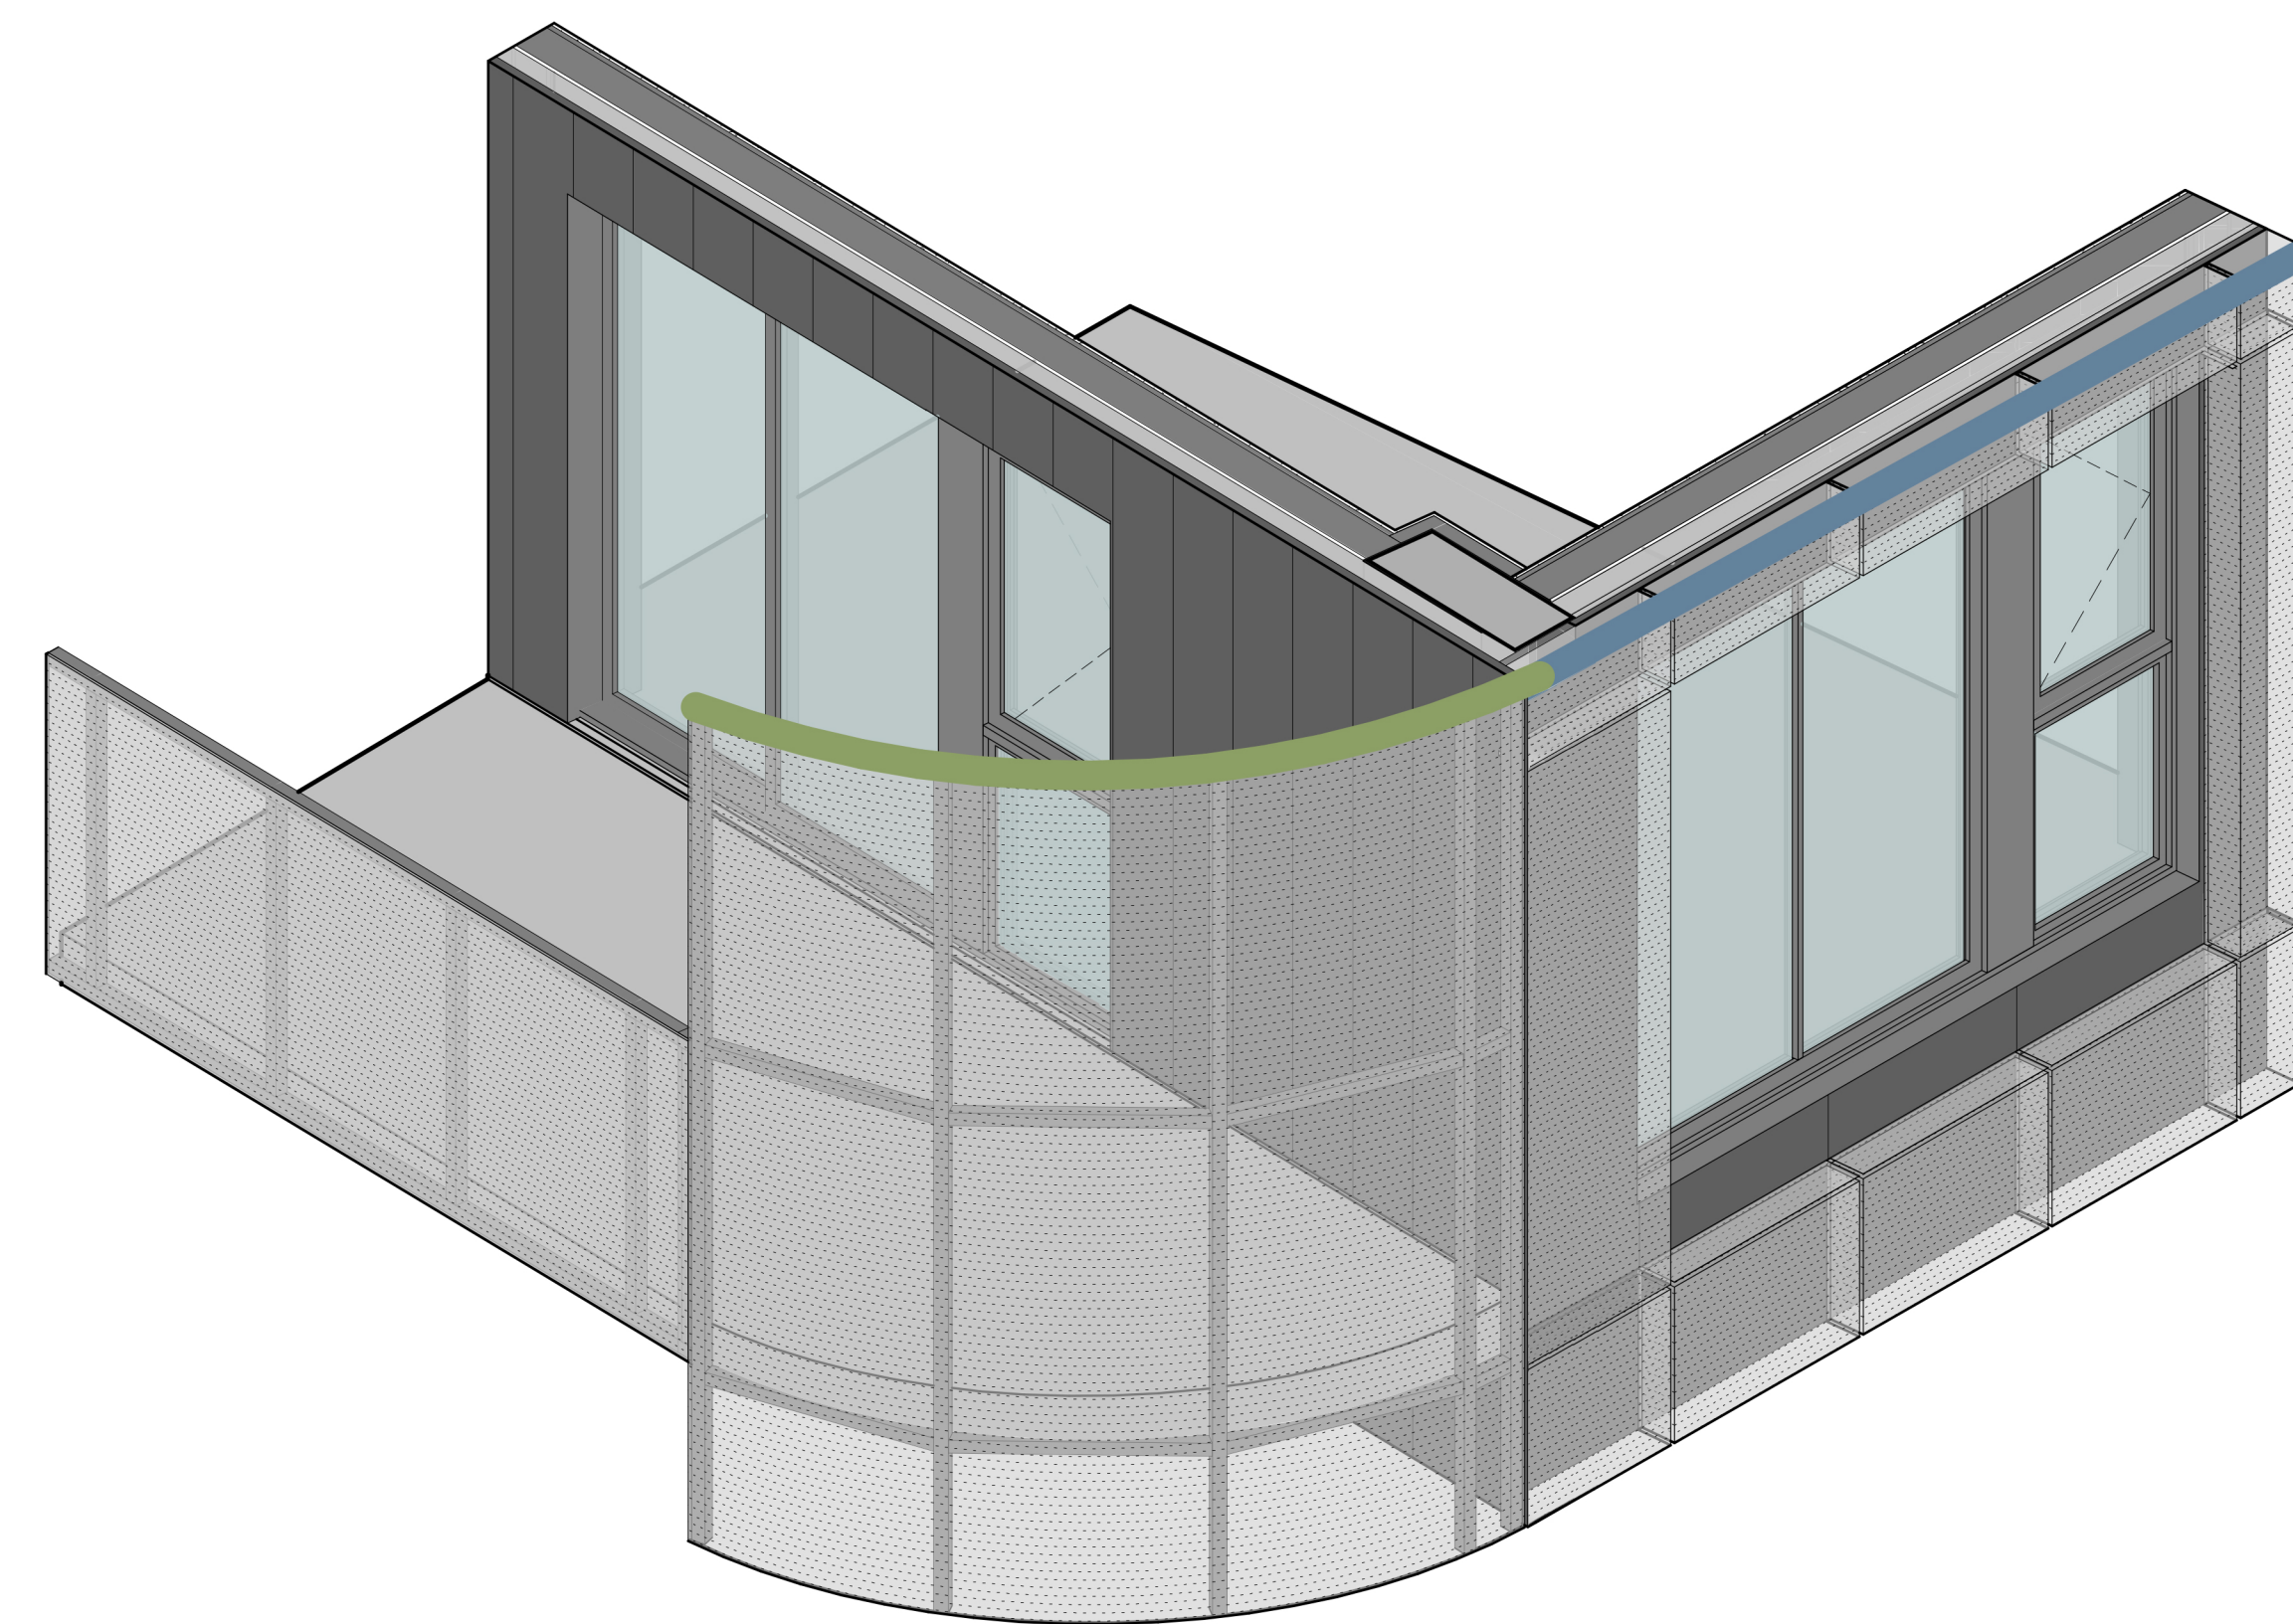

3D View 1 - Detachment of the double skin  
 0 1 2 3 5m

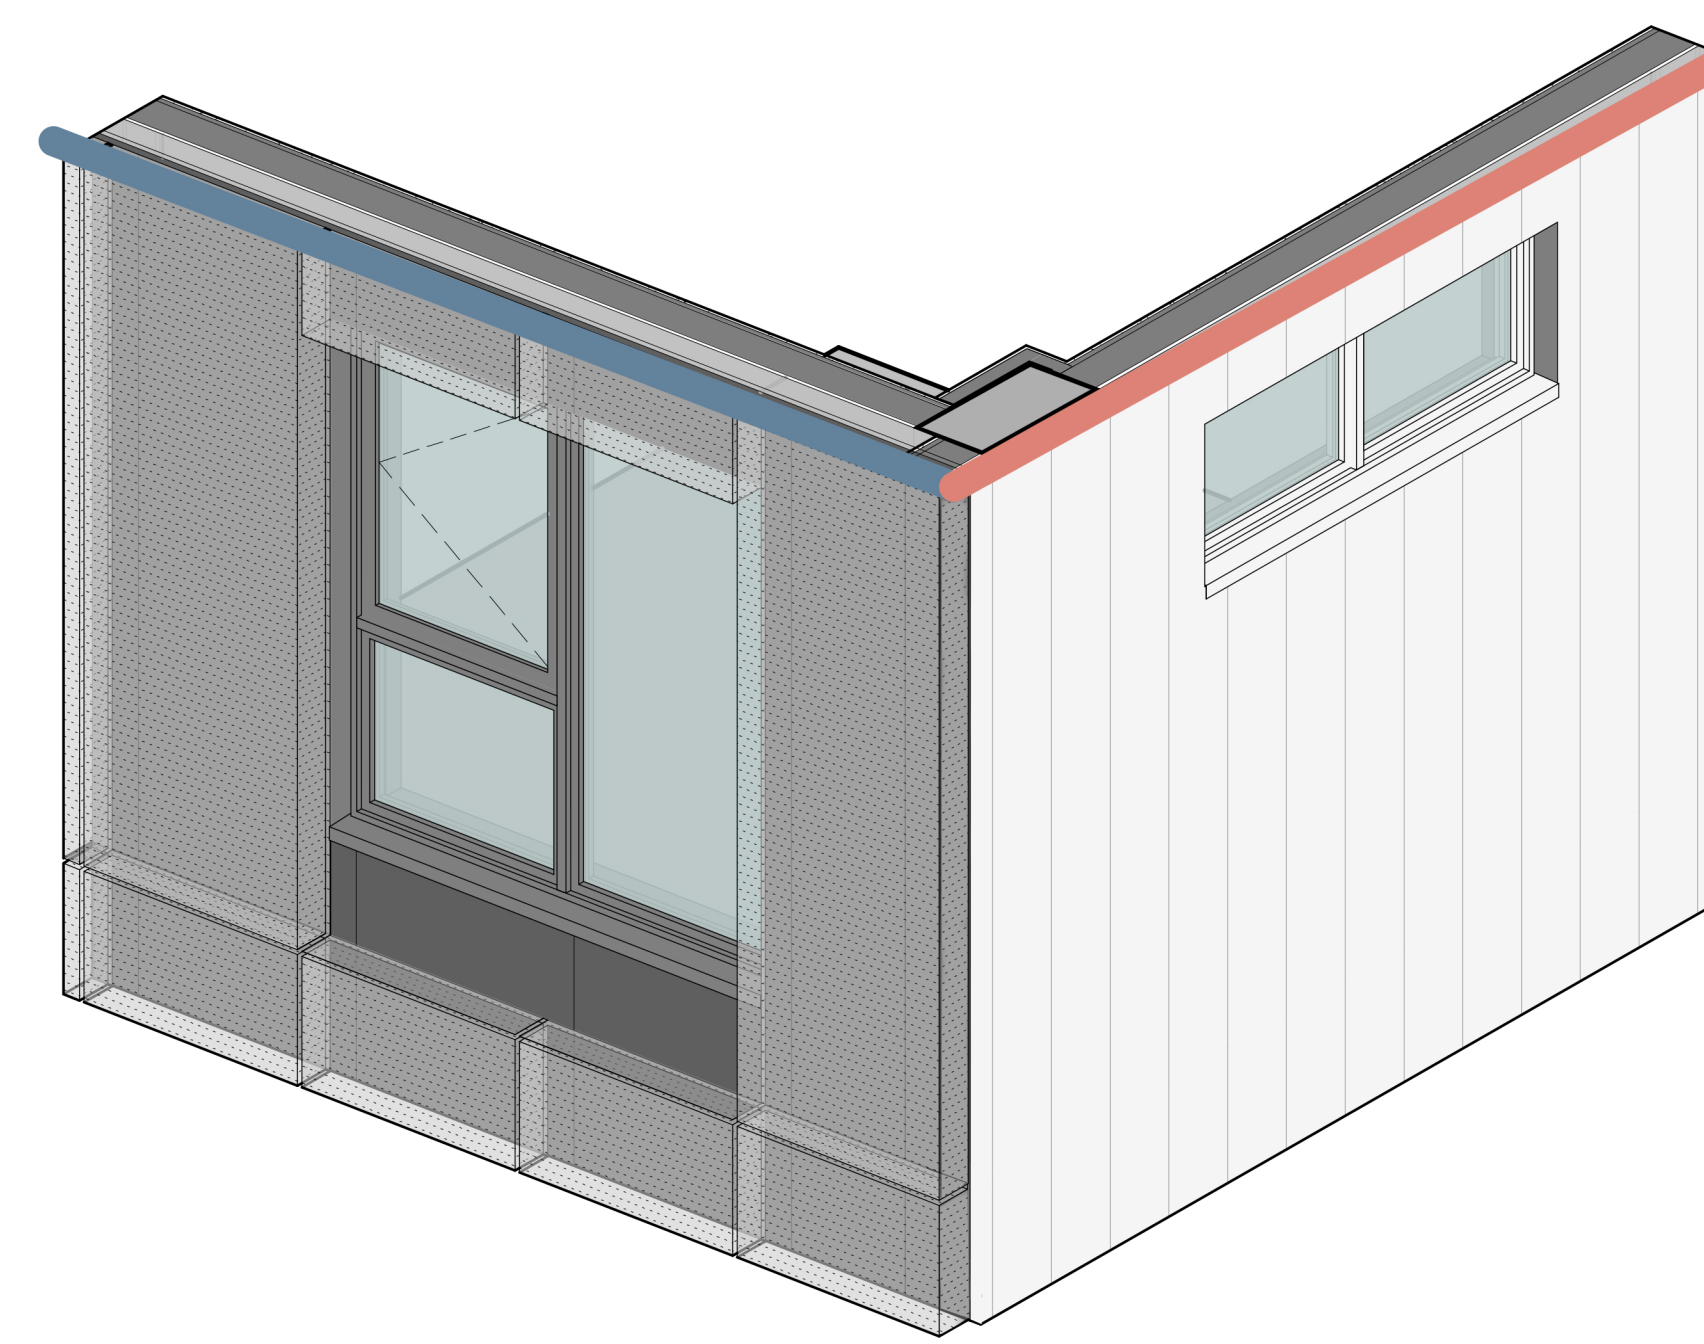

3D View 2 - Contrast of the first exposed skin  
 0 1 2 3 5m





1. North Elevation - Augustin-Frigon Street


0 1 2 3 5m



2. South Elevation - Urban Park


0 1 2 3 5m



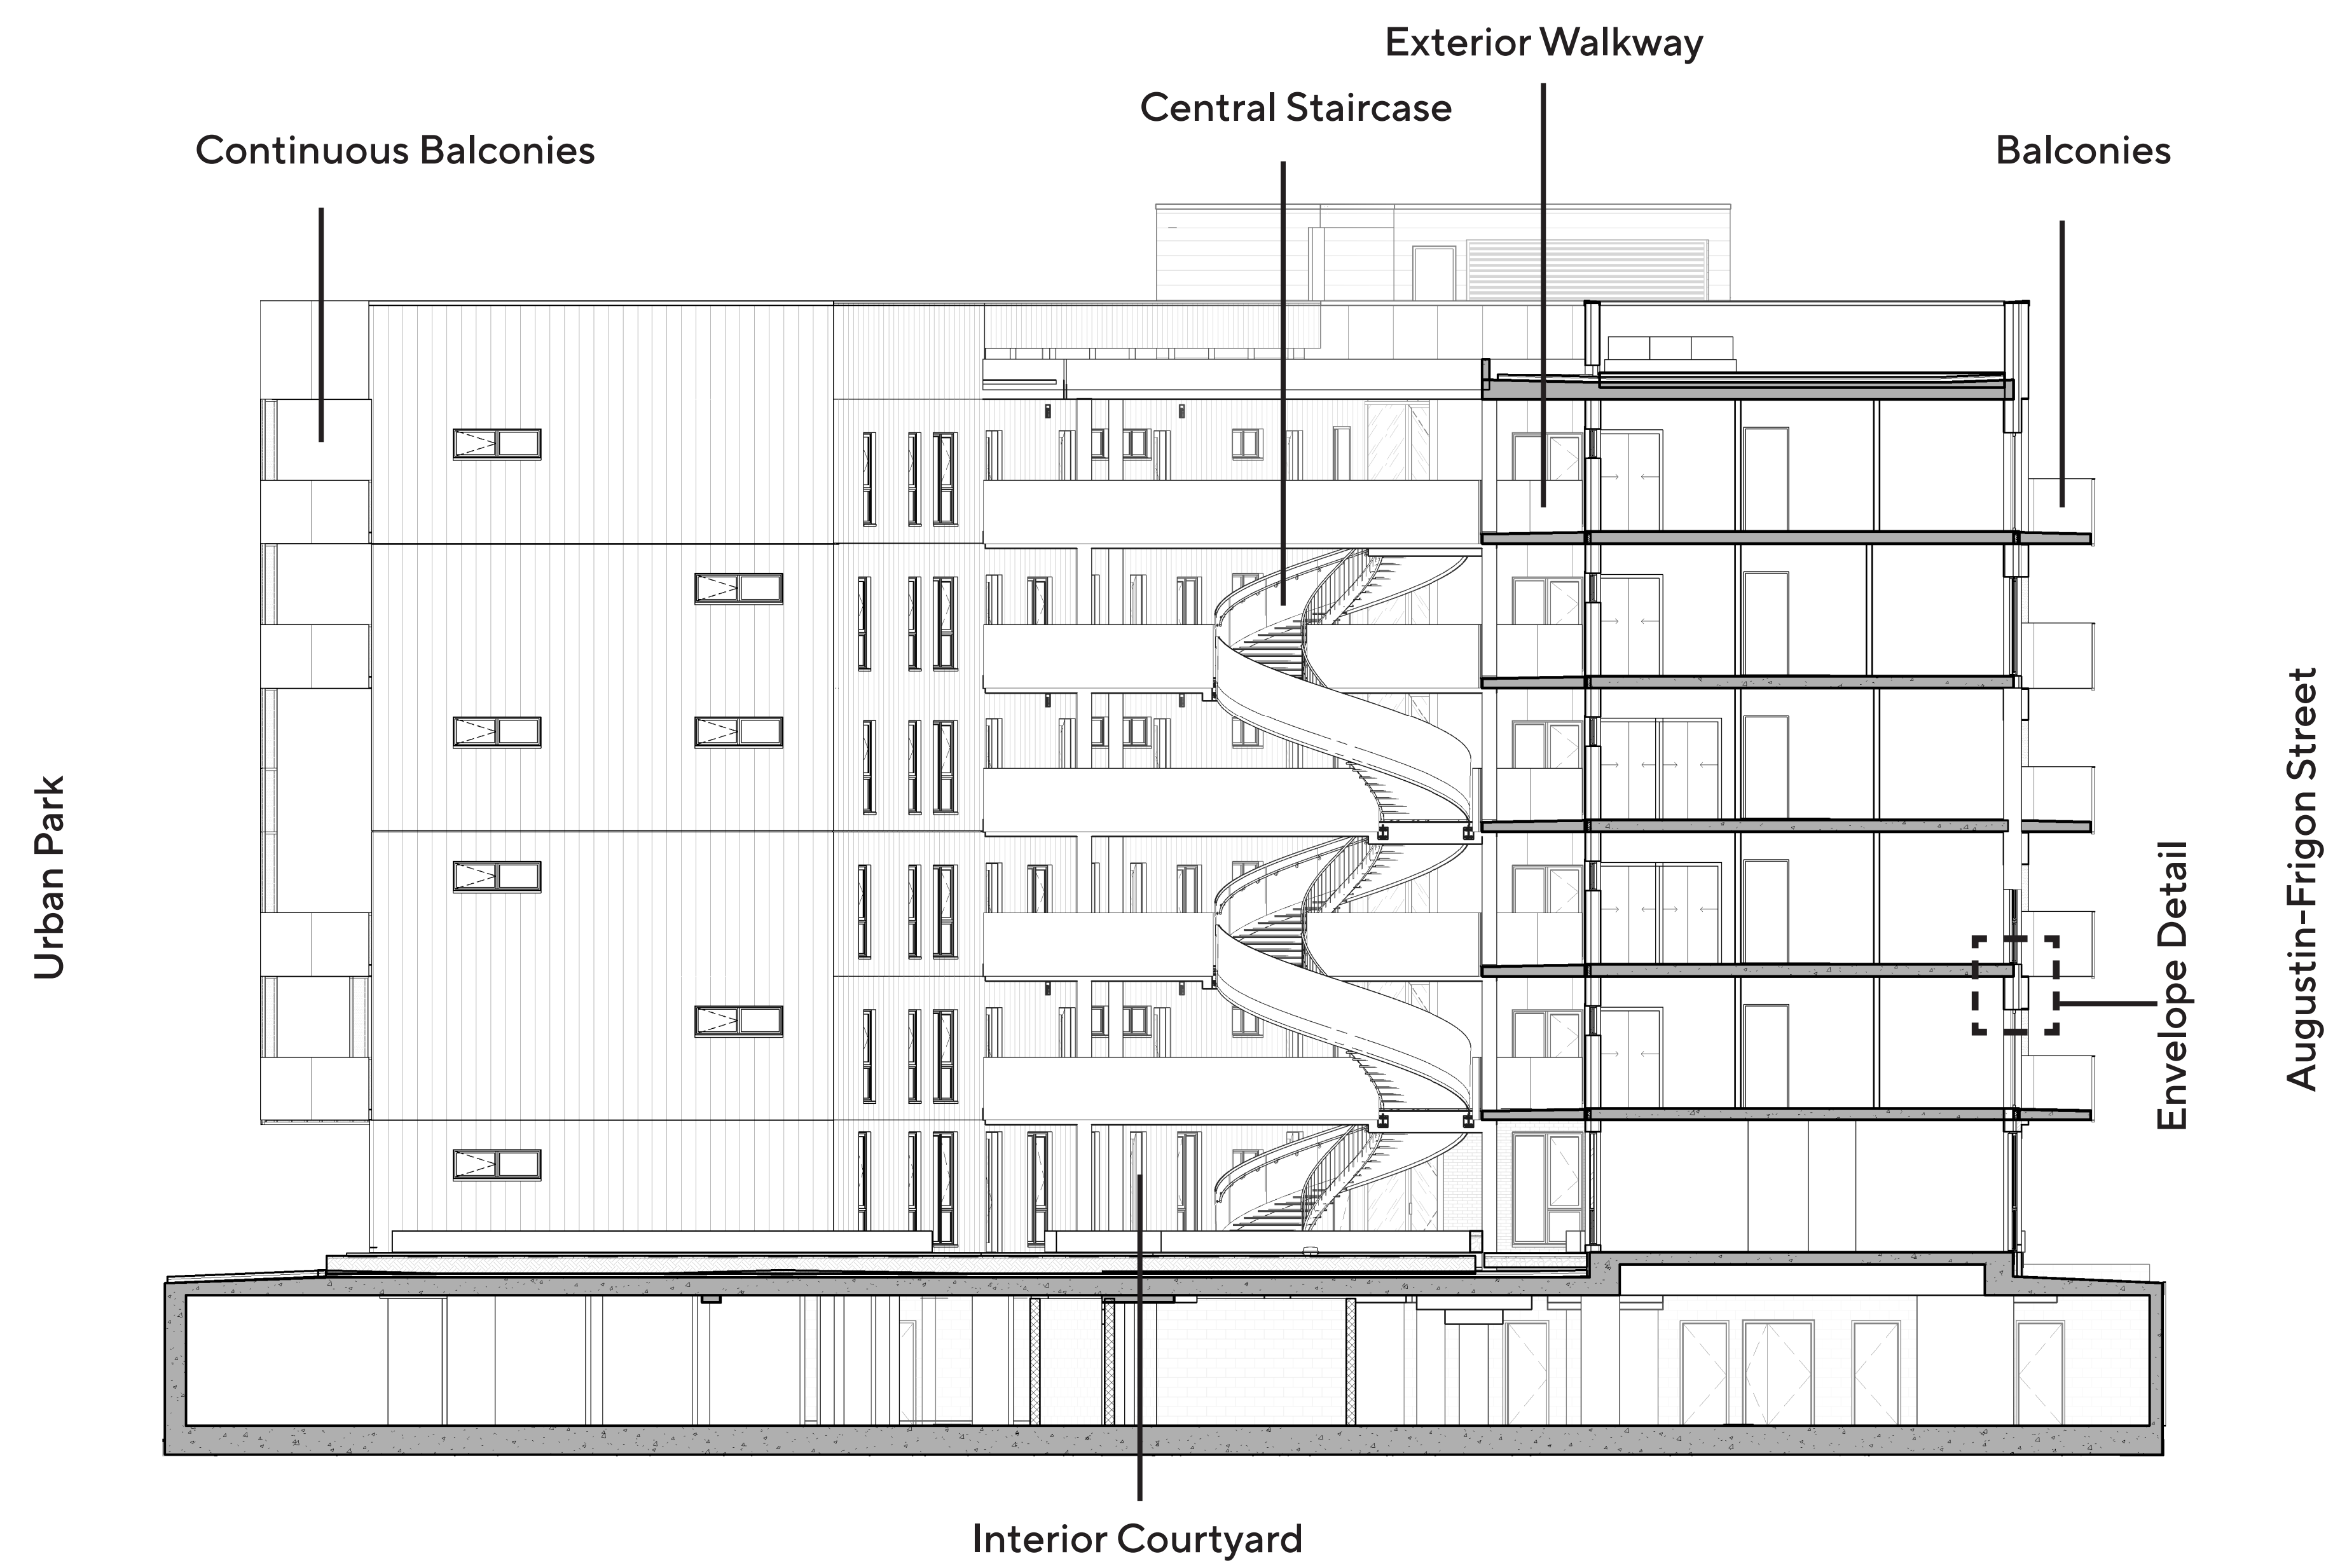

Section 1 - Interior Courtyard

0 1 2 3 5m

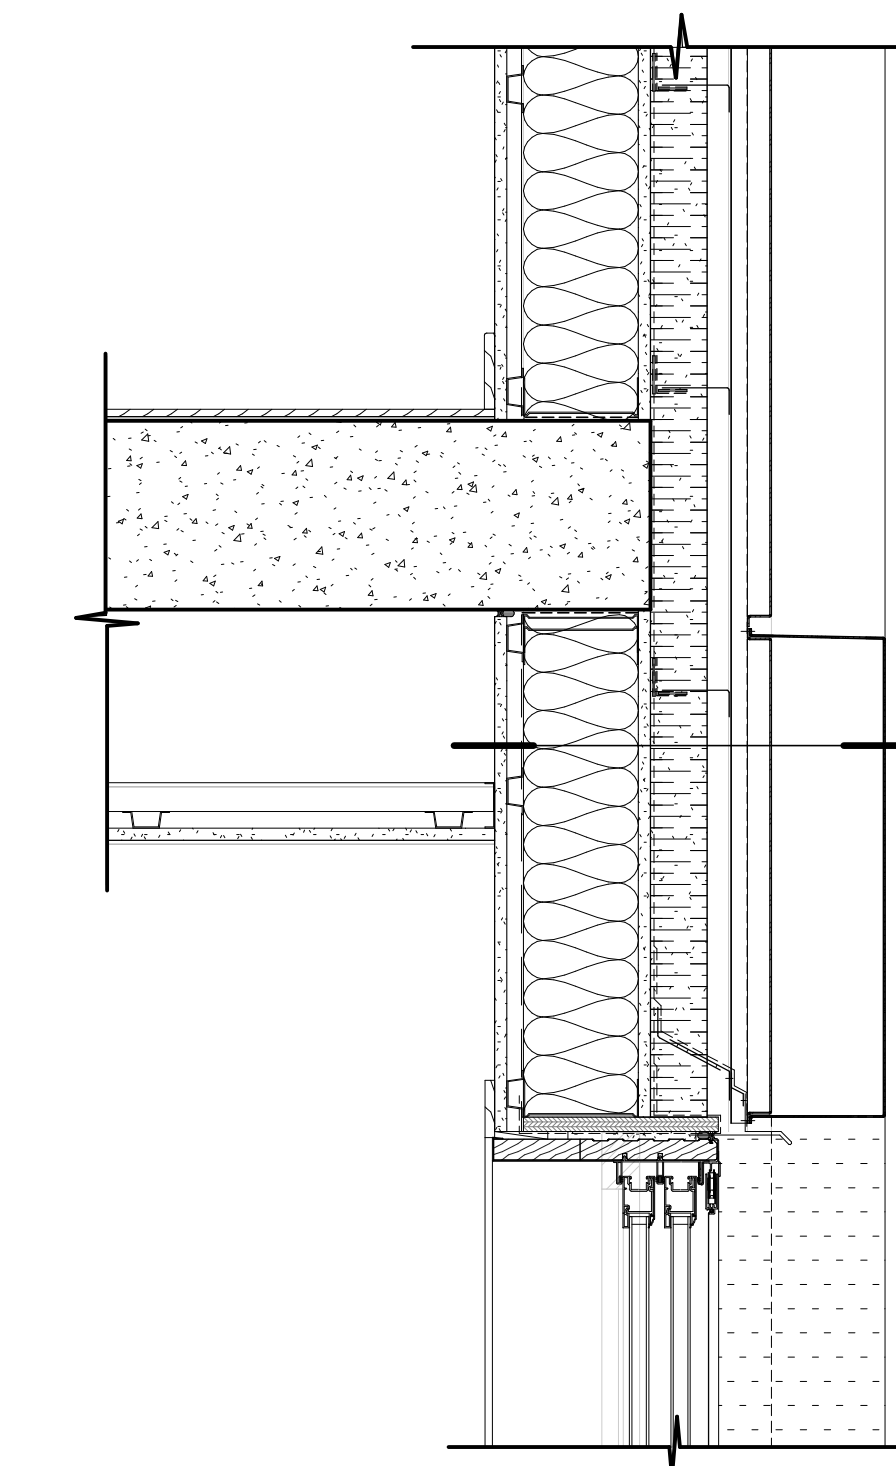

- PAREMENT D'ALUMINIUM PERFORÉ ANODISÉ NATUREL (CASSETTE DE RÉSILLE MÉTALLIQUE)
- PANNEAU D'ALUMINIUM VERTICAL
- FOURRURE MÉTALLIQUE 25mm
- BARRE EN Z AVEC BRIS THERMIQUE 103mm AVEC SÉPARATEUR DIÉLECTRIQUE
- ISOLANT SEMI RIGIDE 75mm
- MEMBRANE PARE-AIRE
- PANNEAU DE GYPSE EXTÉRIEUR 16mm
- ISOLANT THERMIQUE 152mm
- MONTANTS MÉTALLIQUES 152mm @ 400mm c/c
- PARE-VAPEUR
- FOURRURES MÉTALLIQUES 22mm @ 400mm c/c
- PANNEAU DE GYPSE RÉSISTANT AU FEU 16mm

Envelope Detail

0 0,1 0,2 0,3 0,5m



