

0 10 20 50 M



LCA

LCA ARCHITETTI
via fratelli bandiera 16
21100 varese italia
T +39 0332497513 F +39 0332 239731
info@lcaarchitetti.com

ING. ROBERTO SECHI

OGGETTO
nuovo studio professionale


INTERVENTO
manutenzione straordinaria



ELABORATI
ortofoto


SCALA
1: 1000

DATA
2013

01

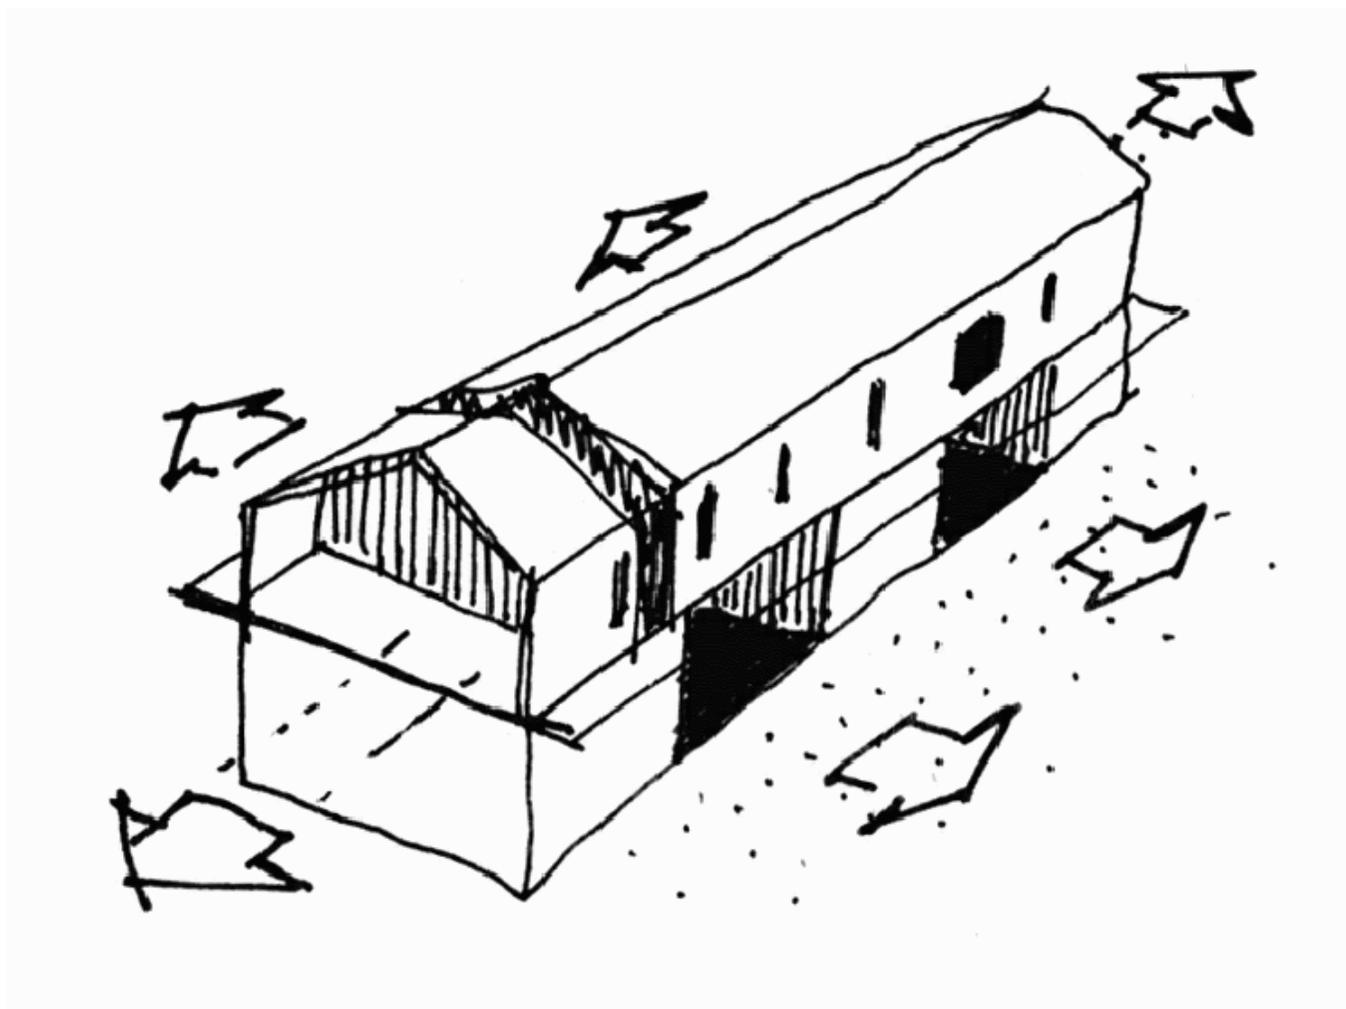

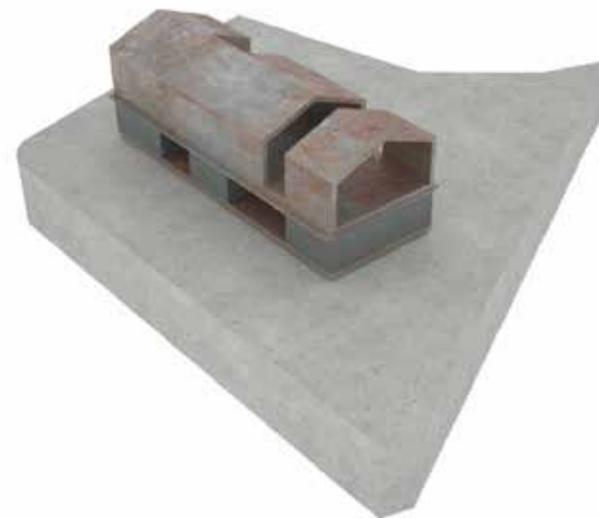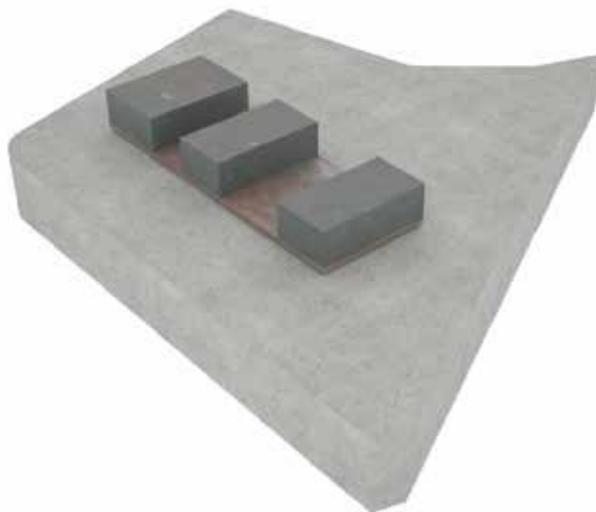


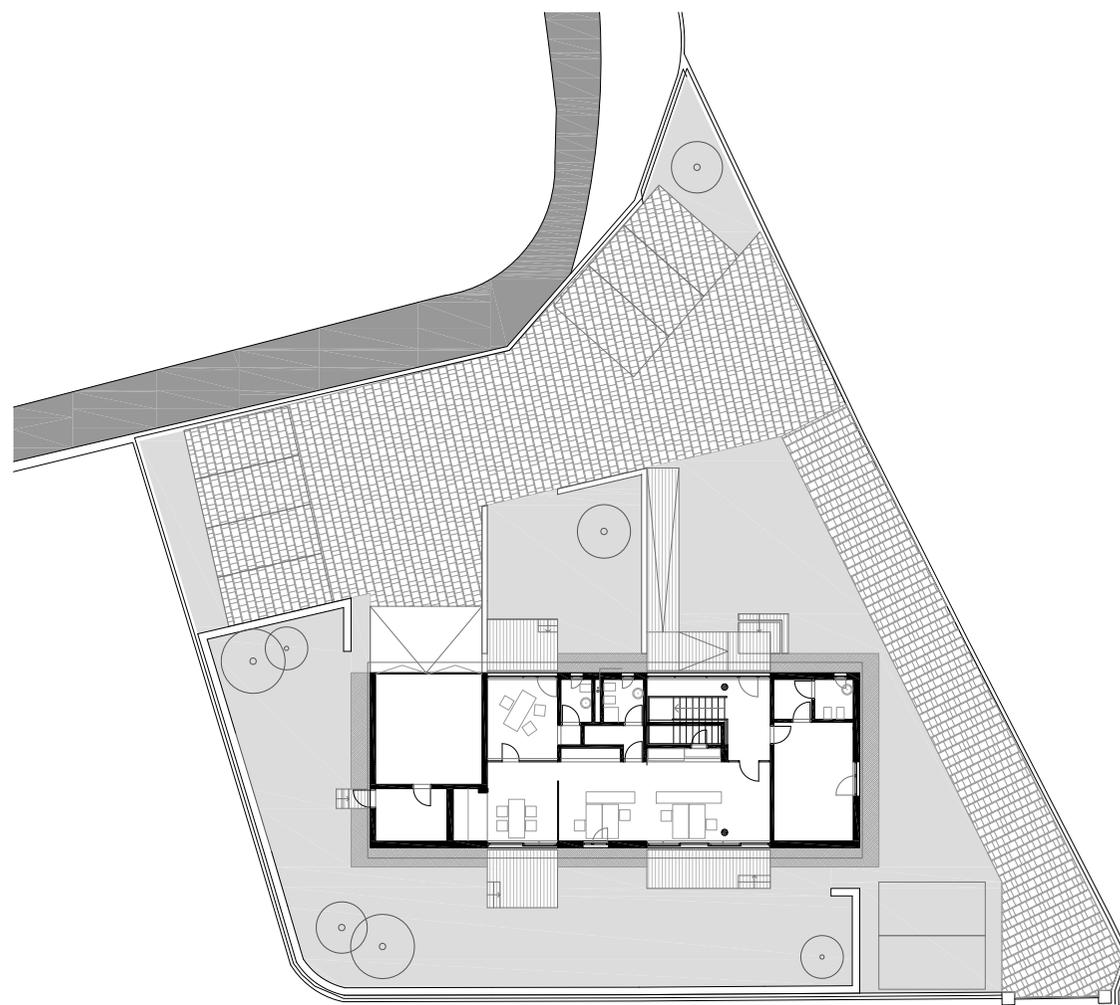


SISTEMAZIONE ESTERNA



PIANO PRIMO

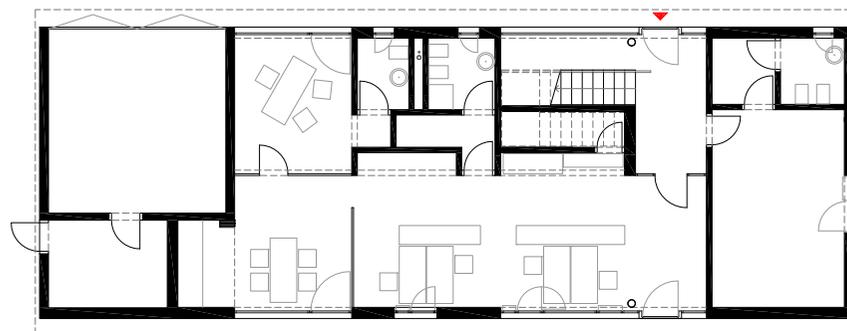


PIANO TERRA

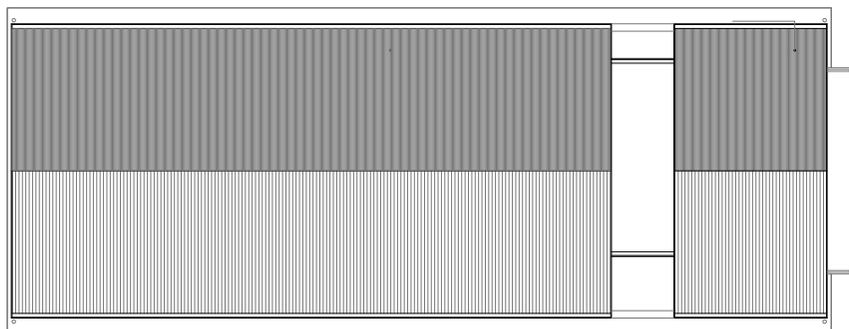

PIANTA COPERTURA




PROSPETTO SUD

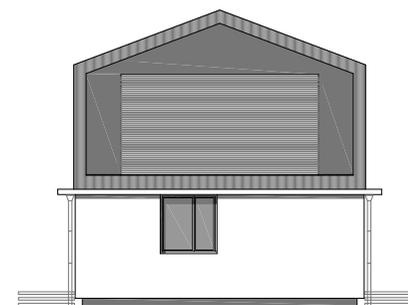


PROSPETTO EST



SEZIONE A-A'

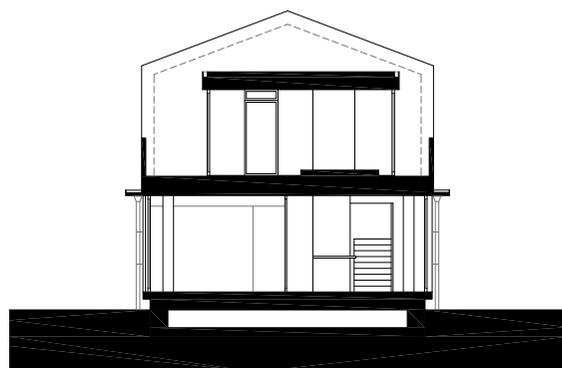

SEZIONE B-B'

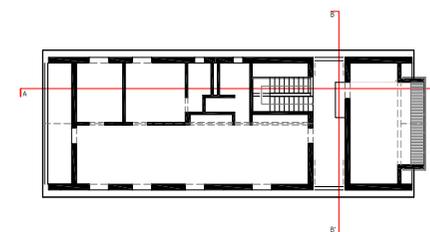


















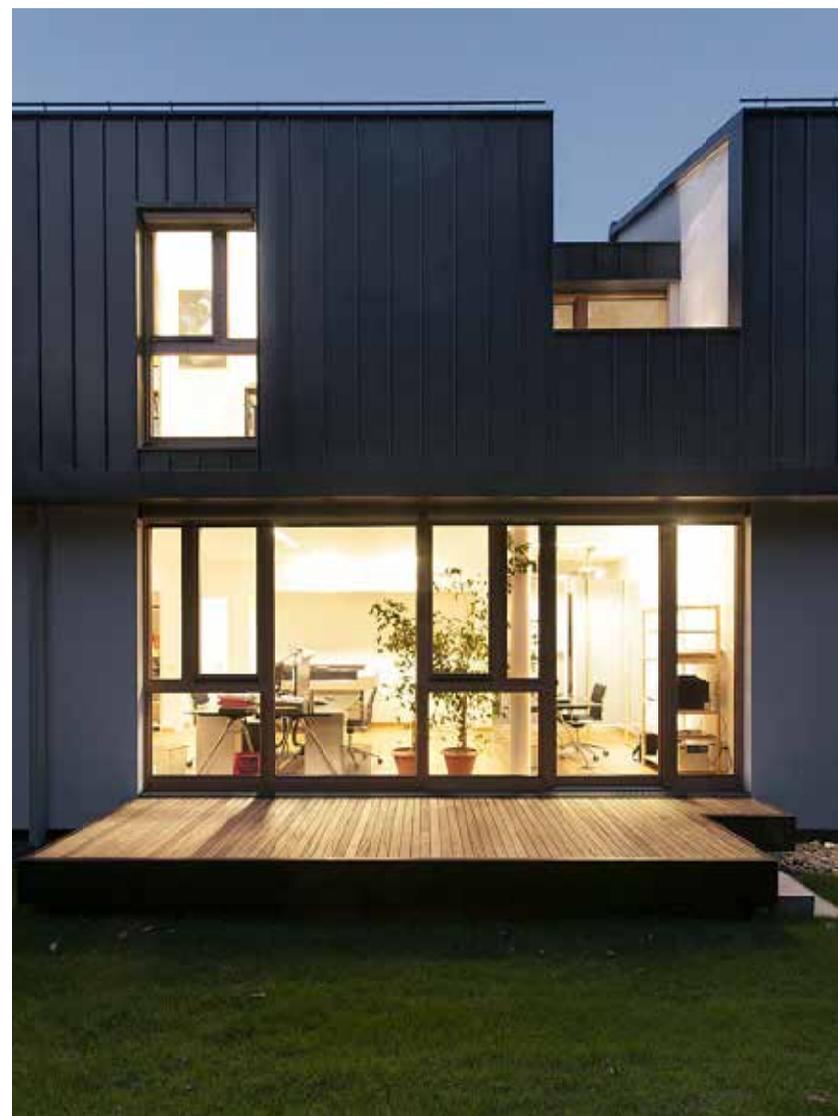





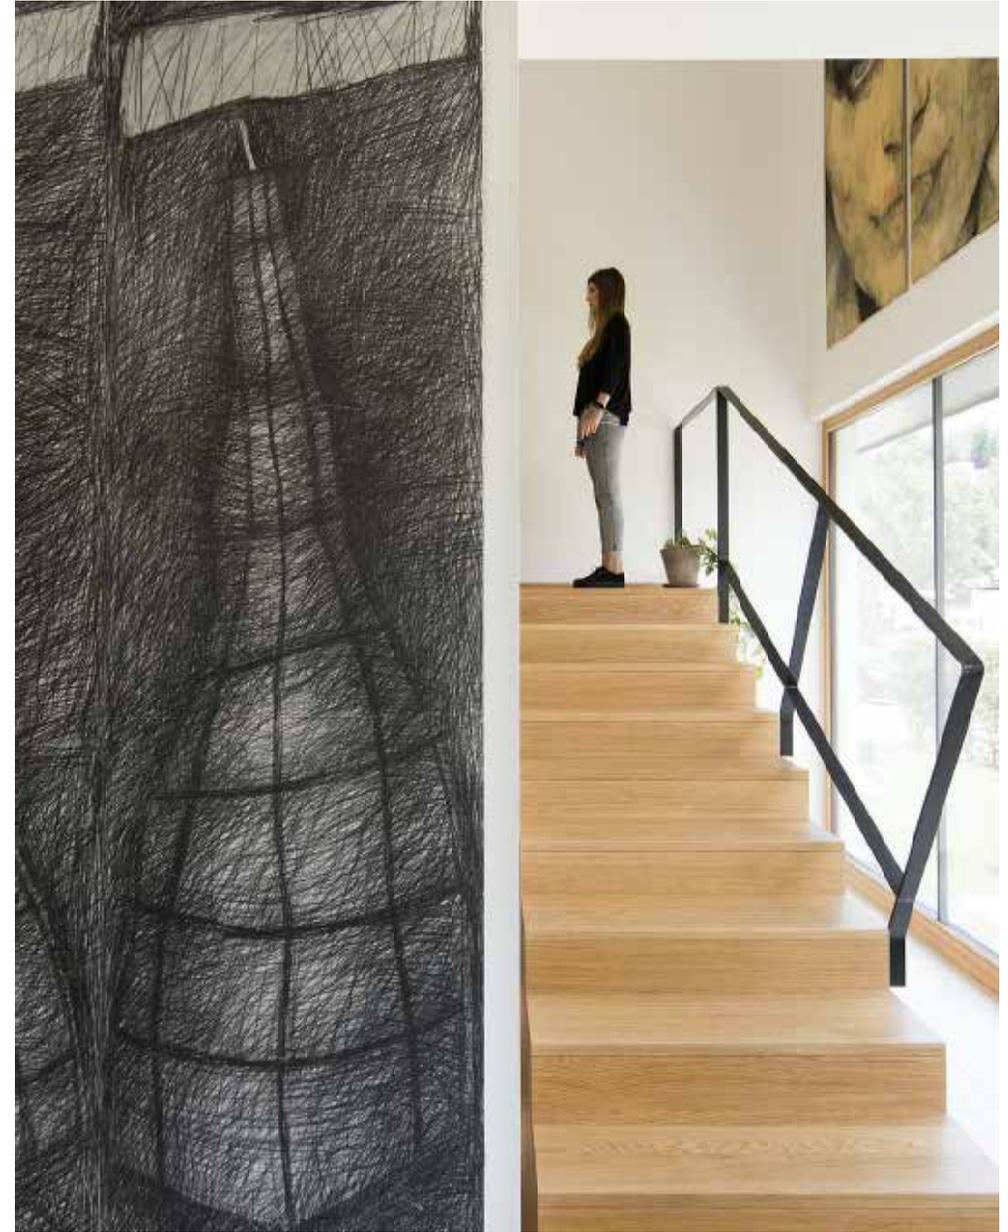

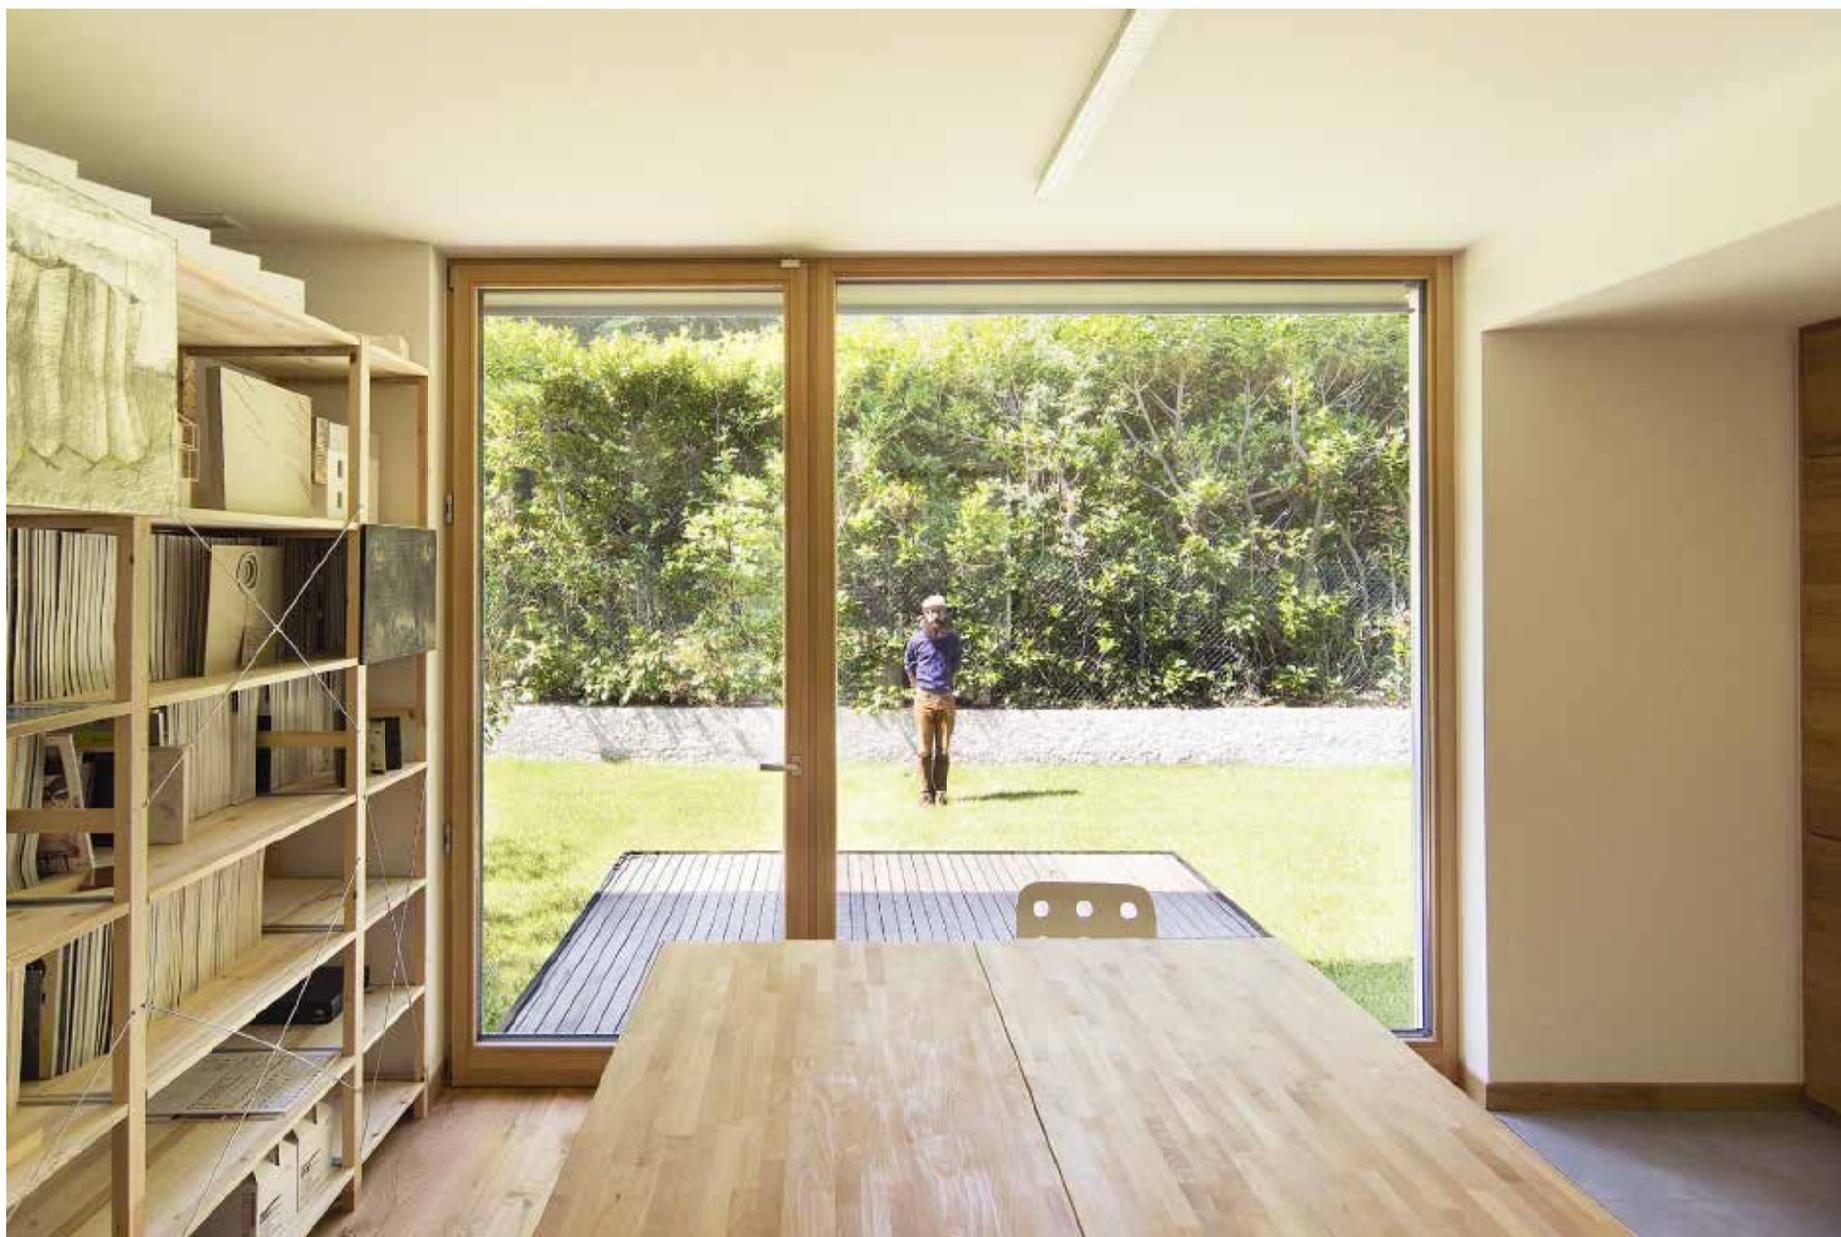










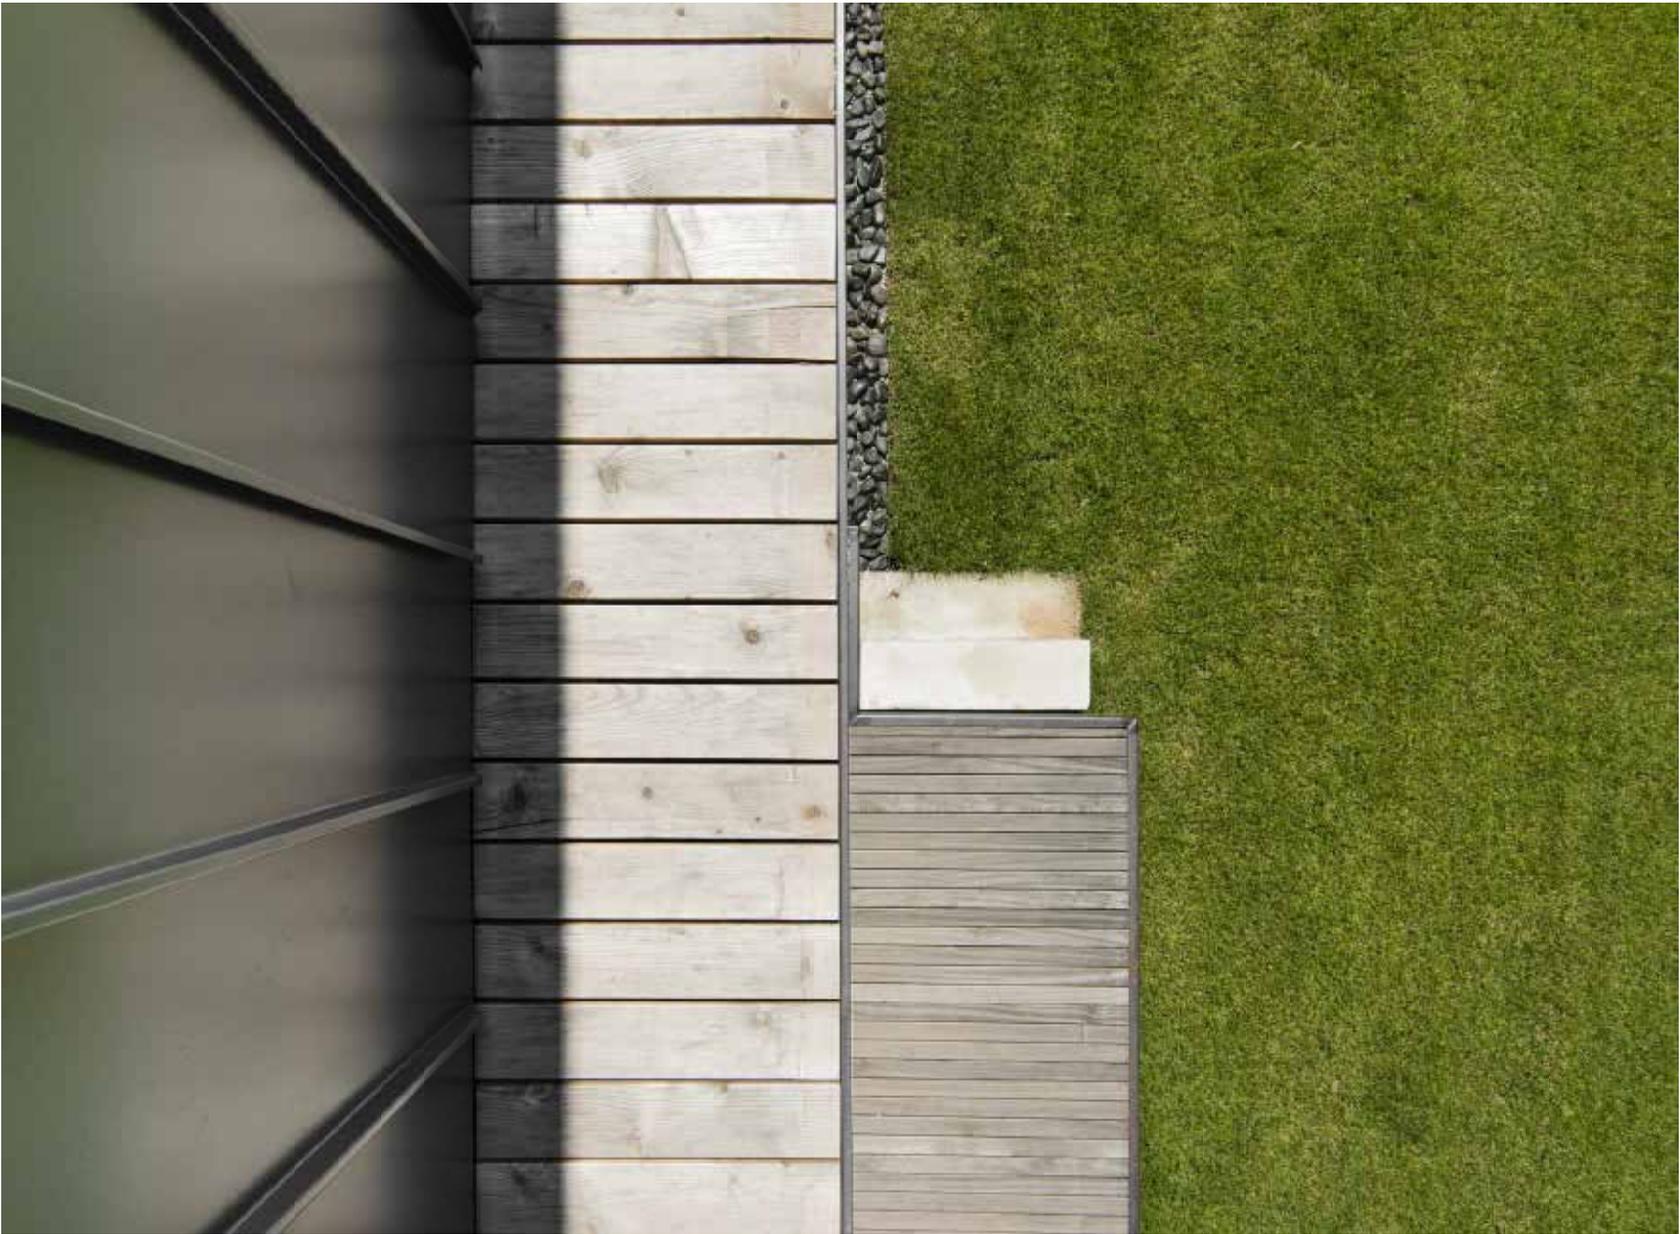

LCA

LCA ARCHITETTI
via fratelli bandiera 16
21100 varese italia
T. +39 0332497513 F. +39 0332 239731
info@lcaarchitetti.com

ING. ROBERTO SECHI

OGGETTO
nuovo studio professionale

INTERVENTO
manutenzione straordinaria

ELABORATI
fotografia professionale
DETTAGLI

SCALA
1:1

DATA
2015













