




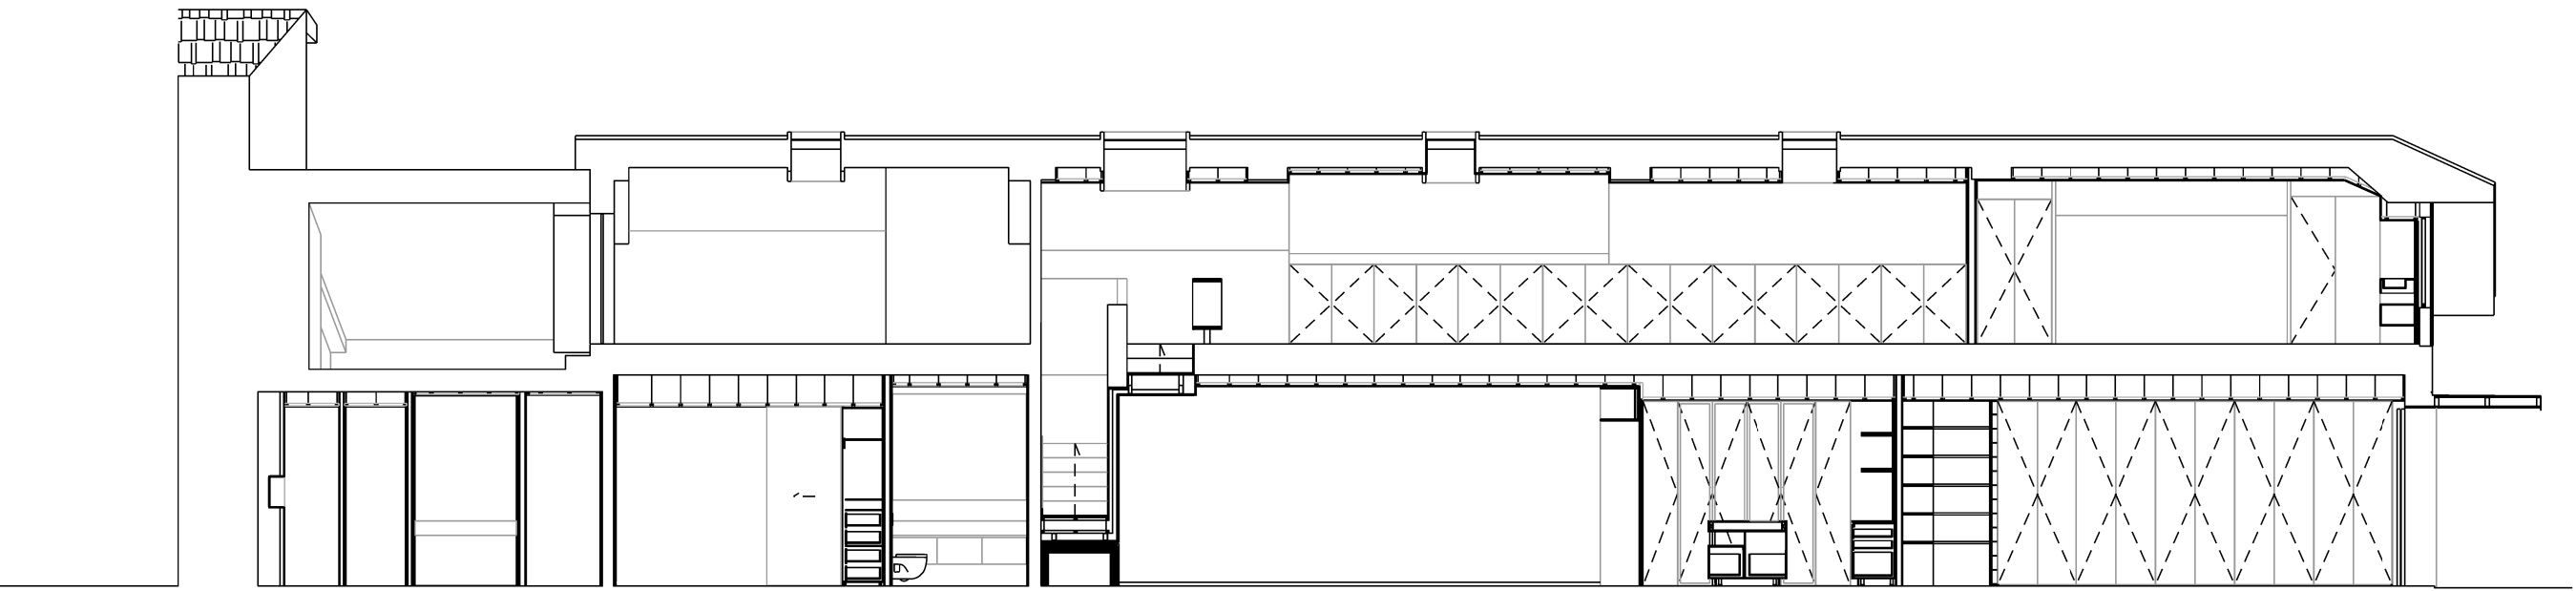


Corte L1

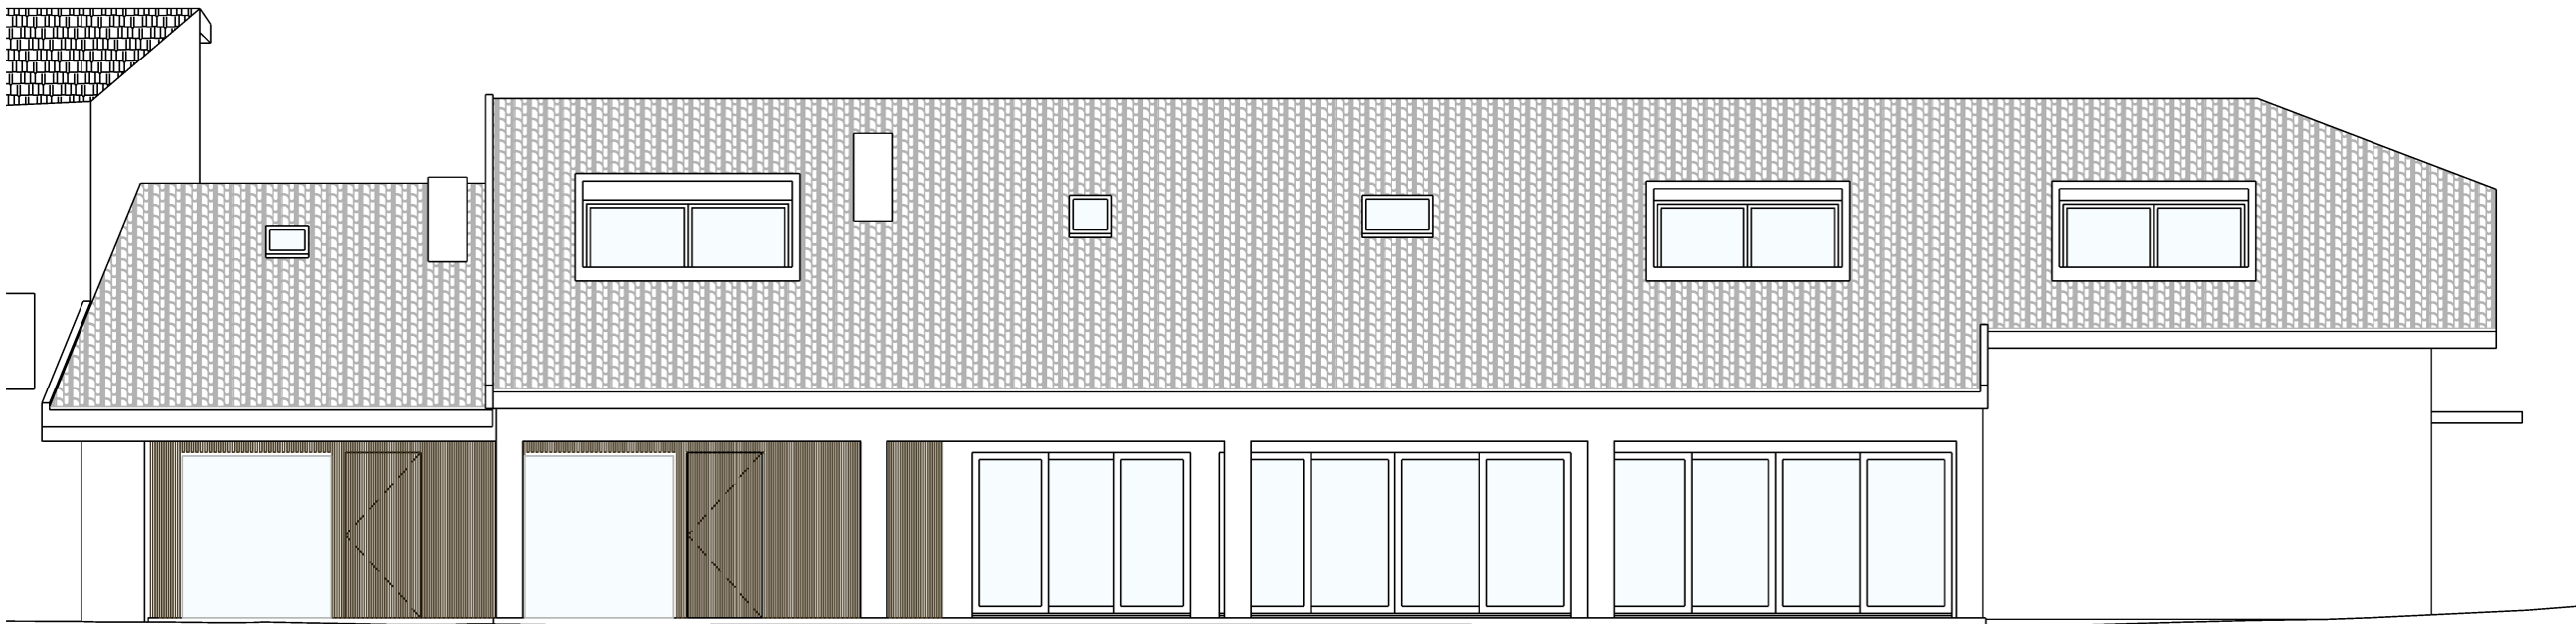

Alçado Poente

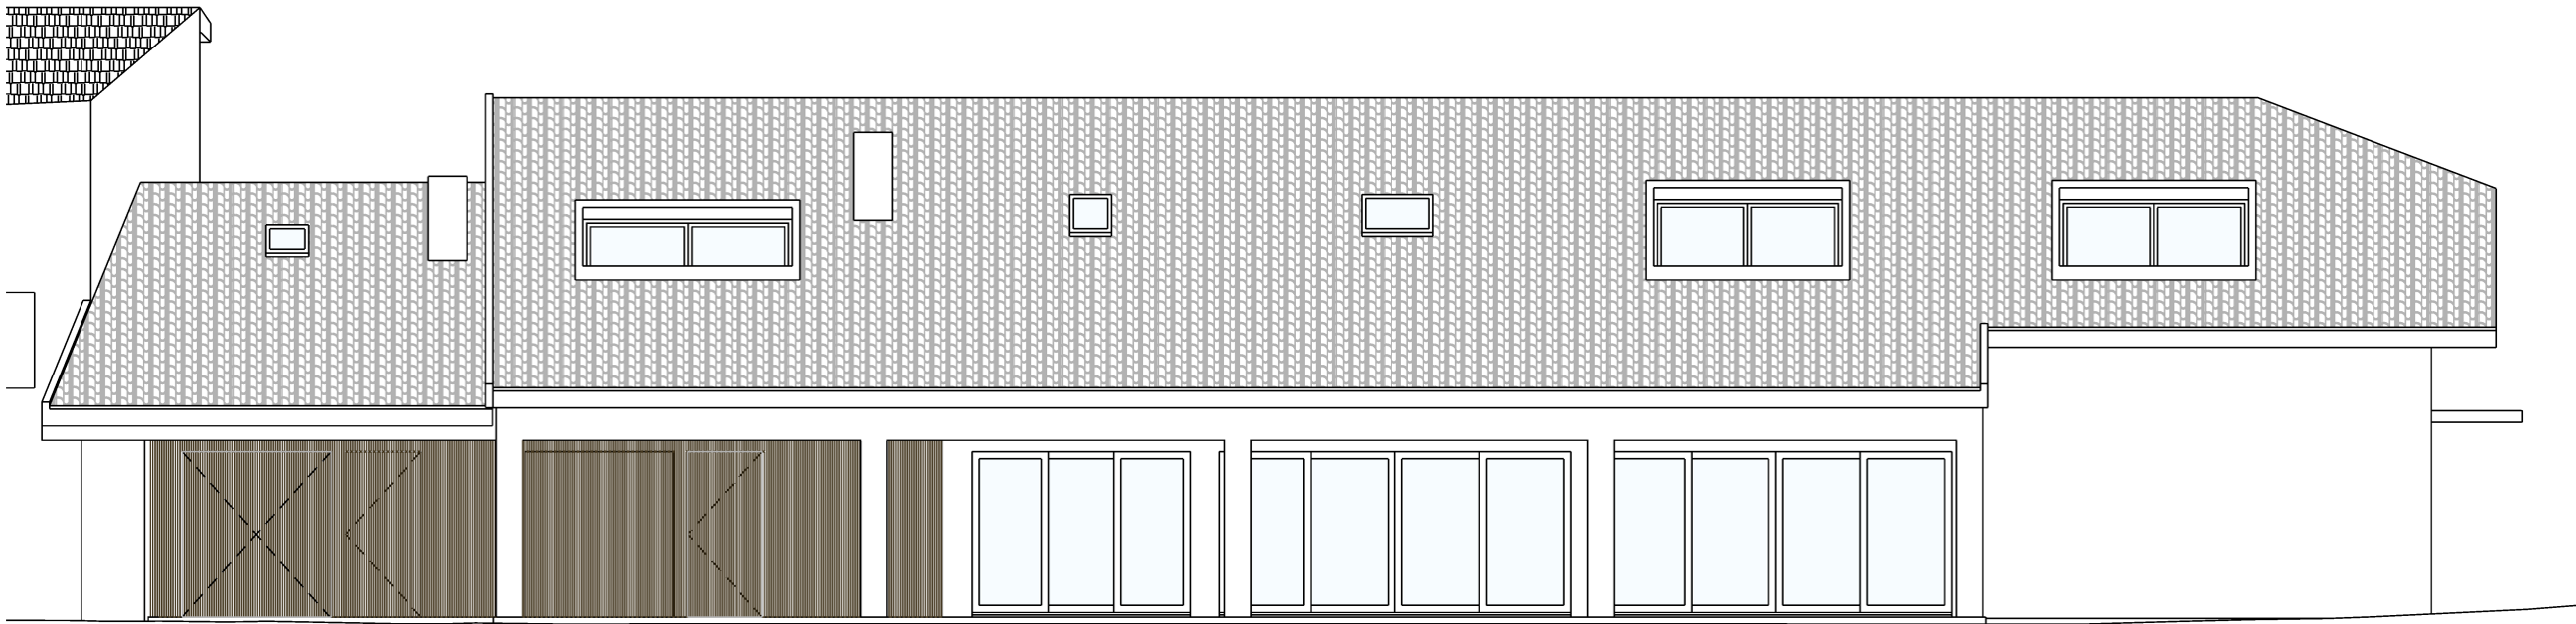

Alçado Poente

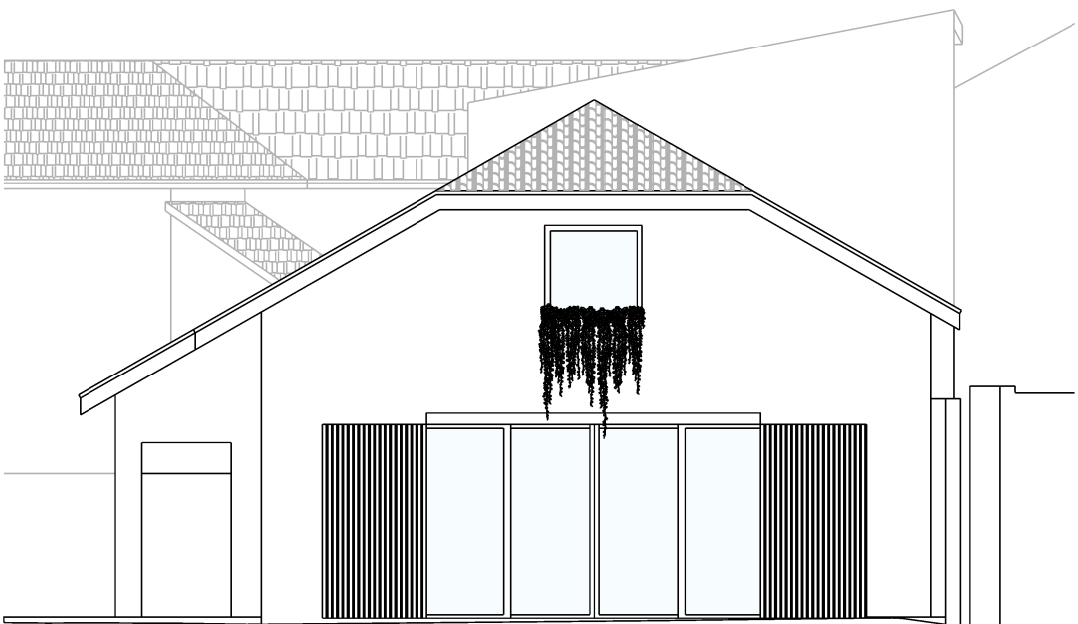

Alçado Sul