



FACADE EST

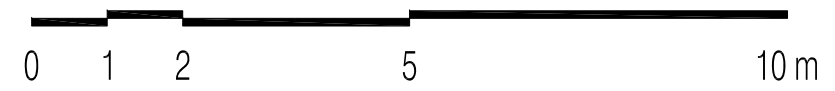



COUPE LONGITUDINALE AA'

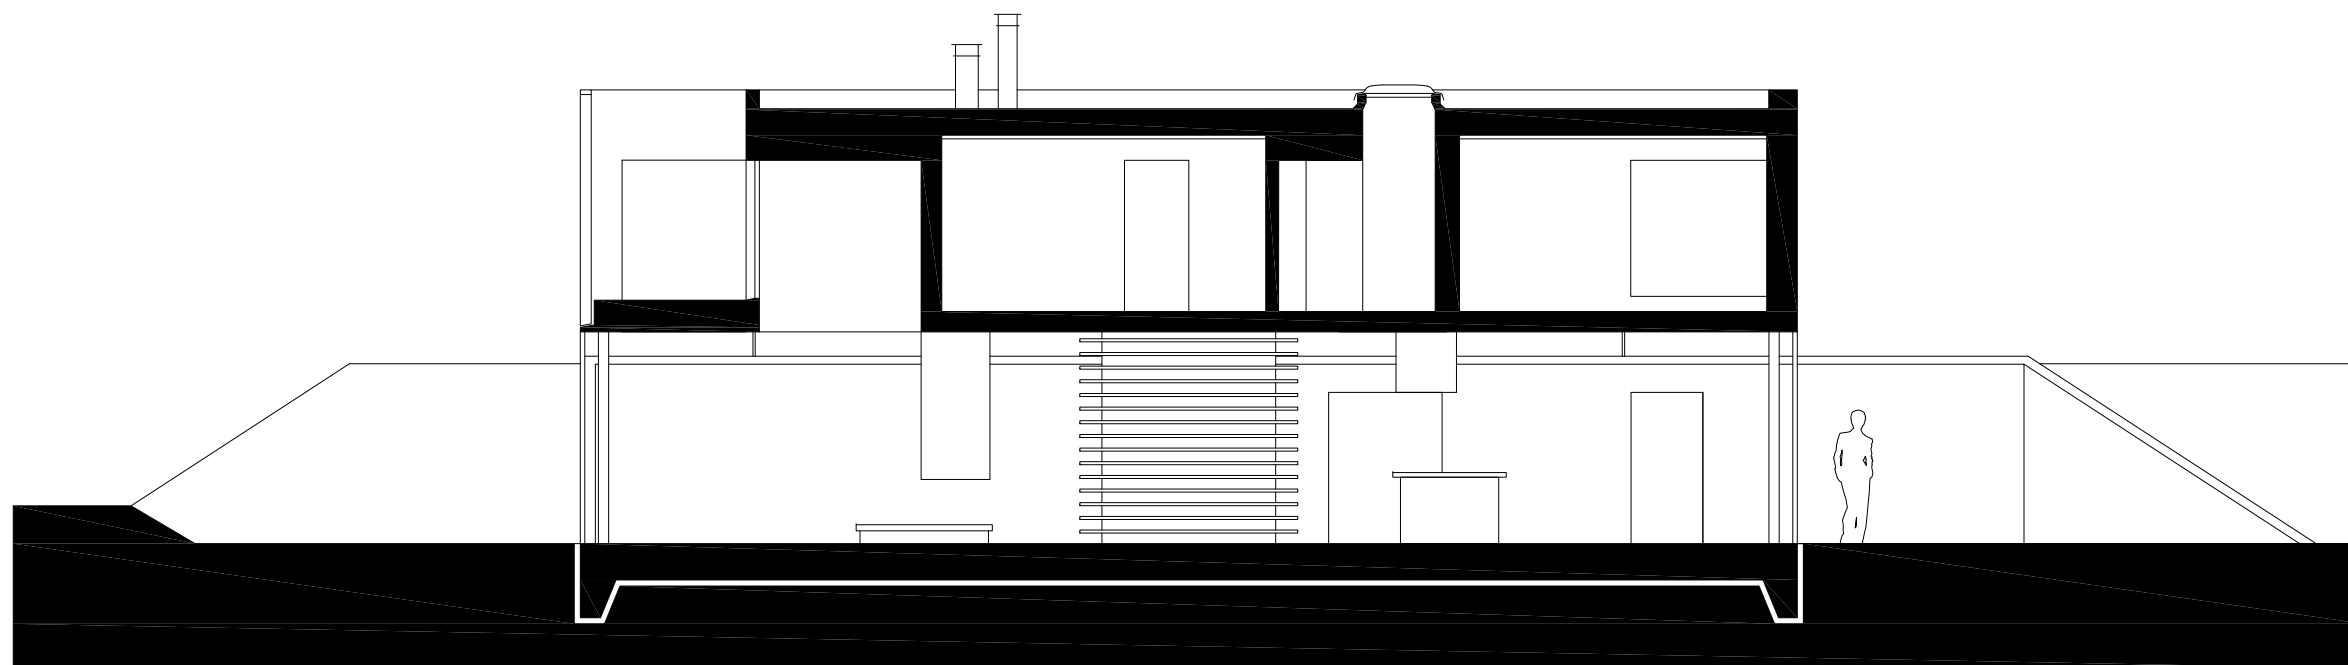