


ESCALA


EDIFICIO CENTRAL

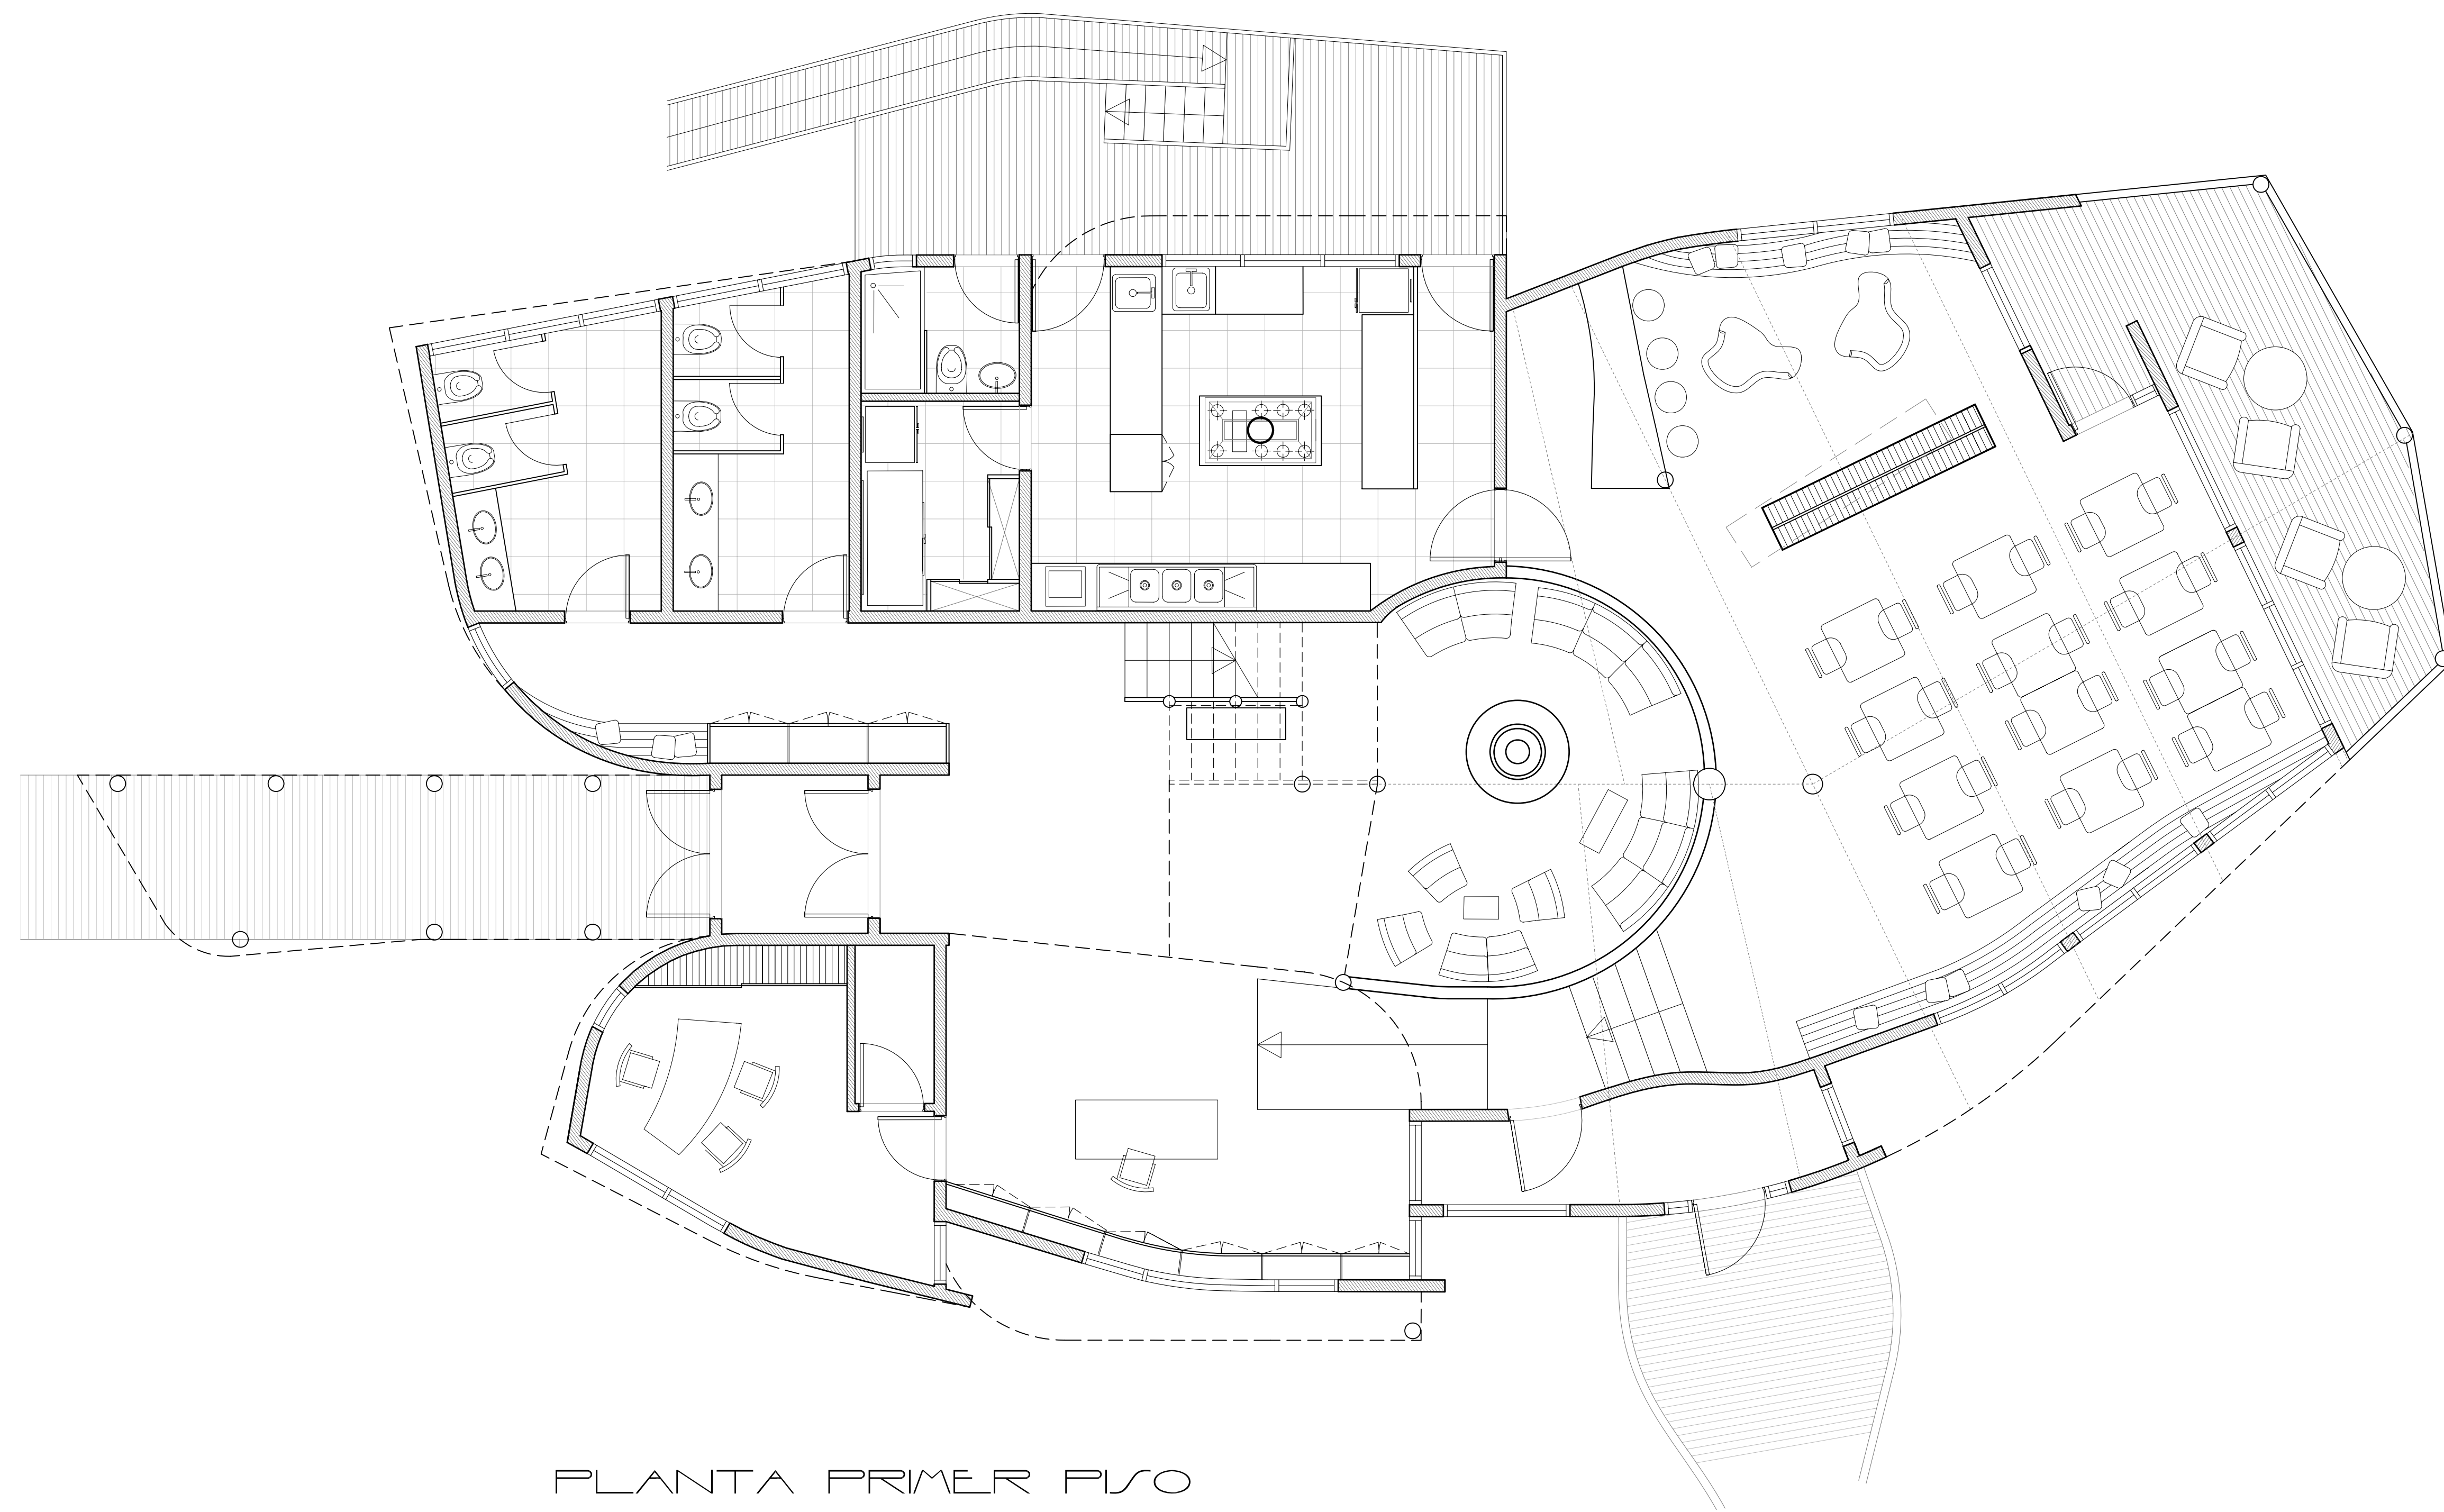

PLANTA PRIMER PISO




ELEVACION ORIENTE

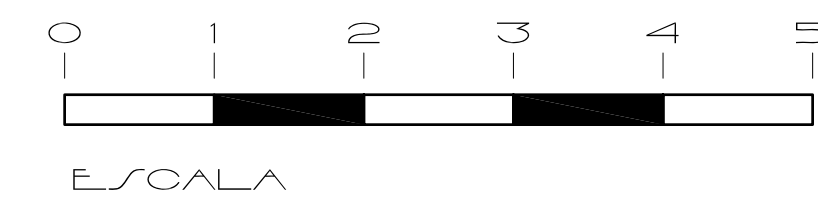

ESCALA


EDIFICIO CENTRAL

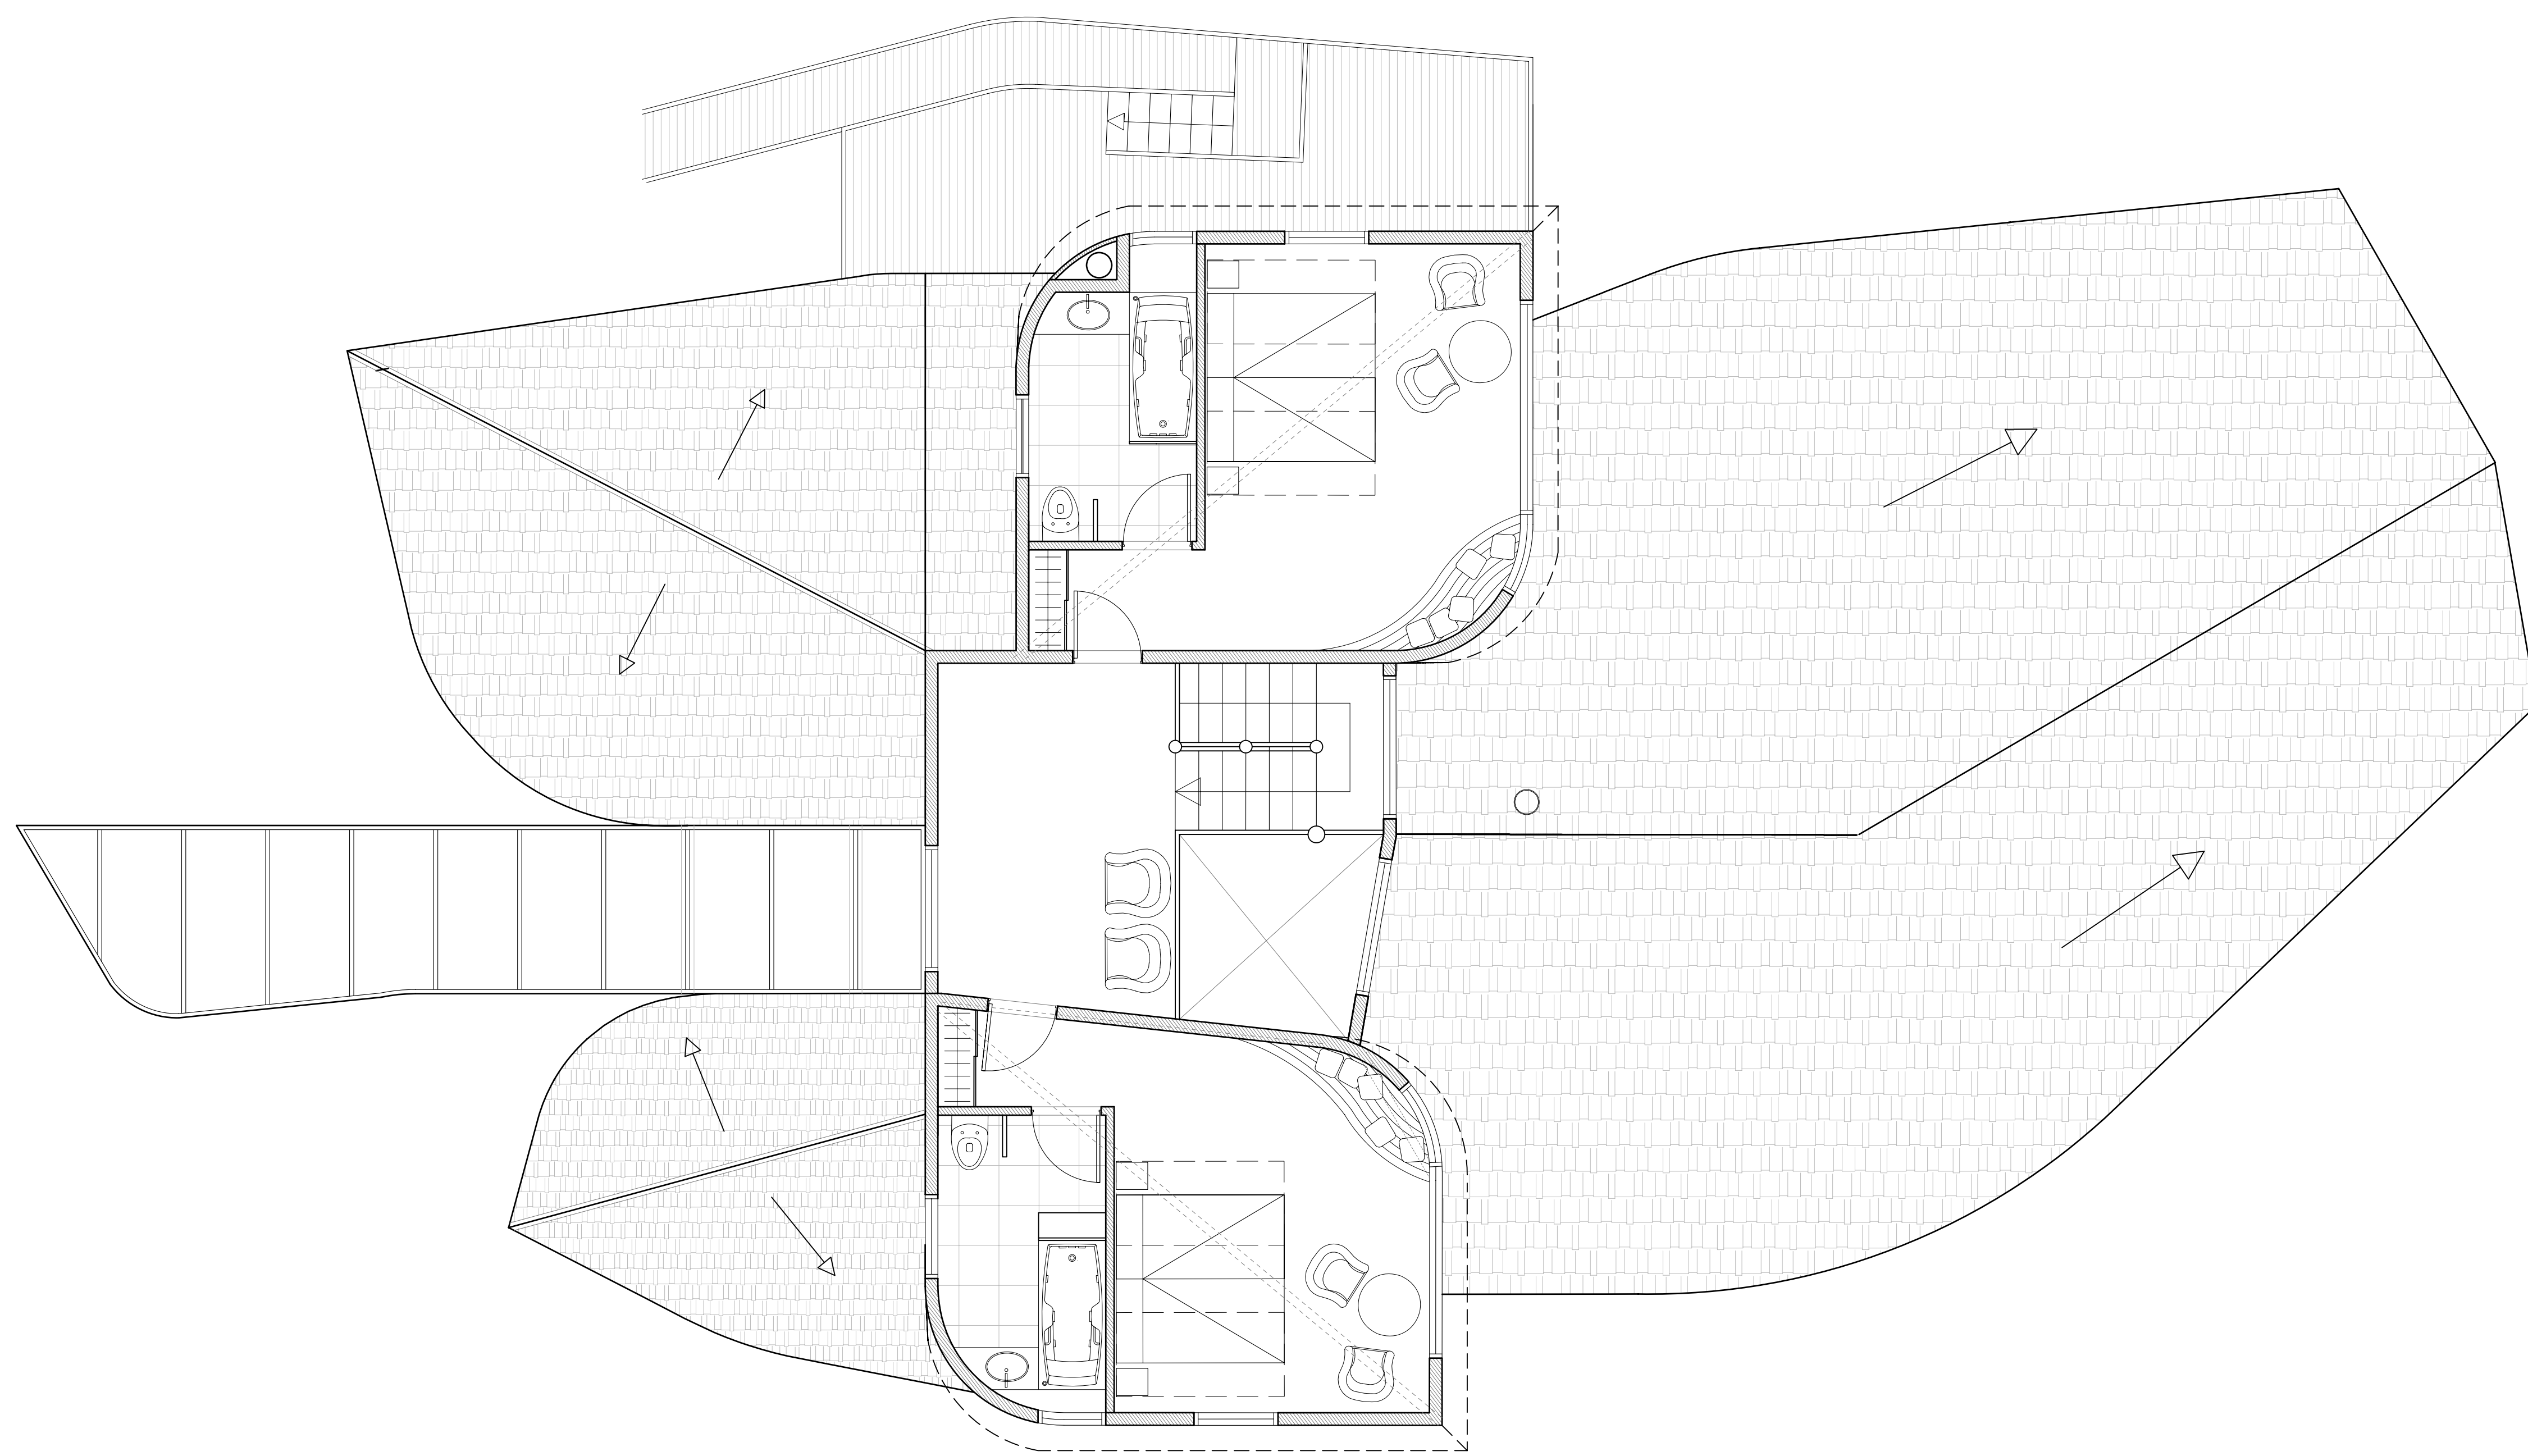

PLANTA SEGUNDO PISO



ELEVACION PONIENTE

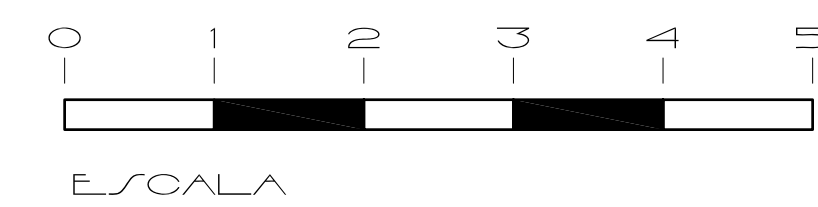


ESCALA


EDIFICIO CENTRAL




ELEVACION NORTE

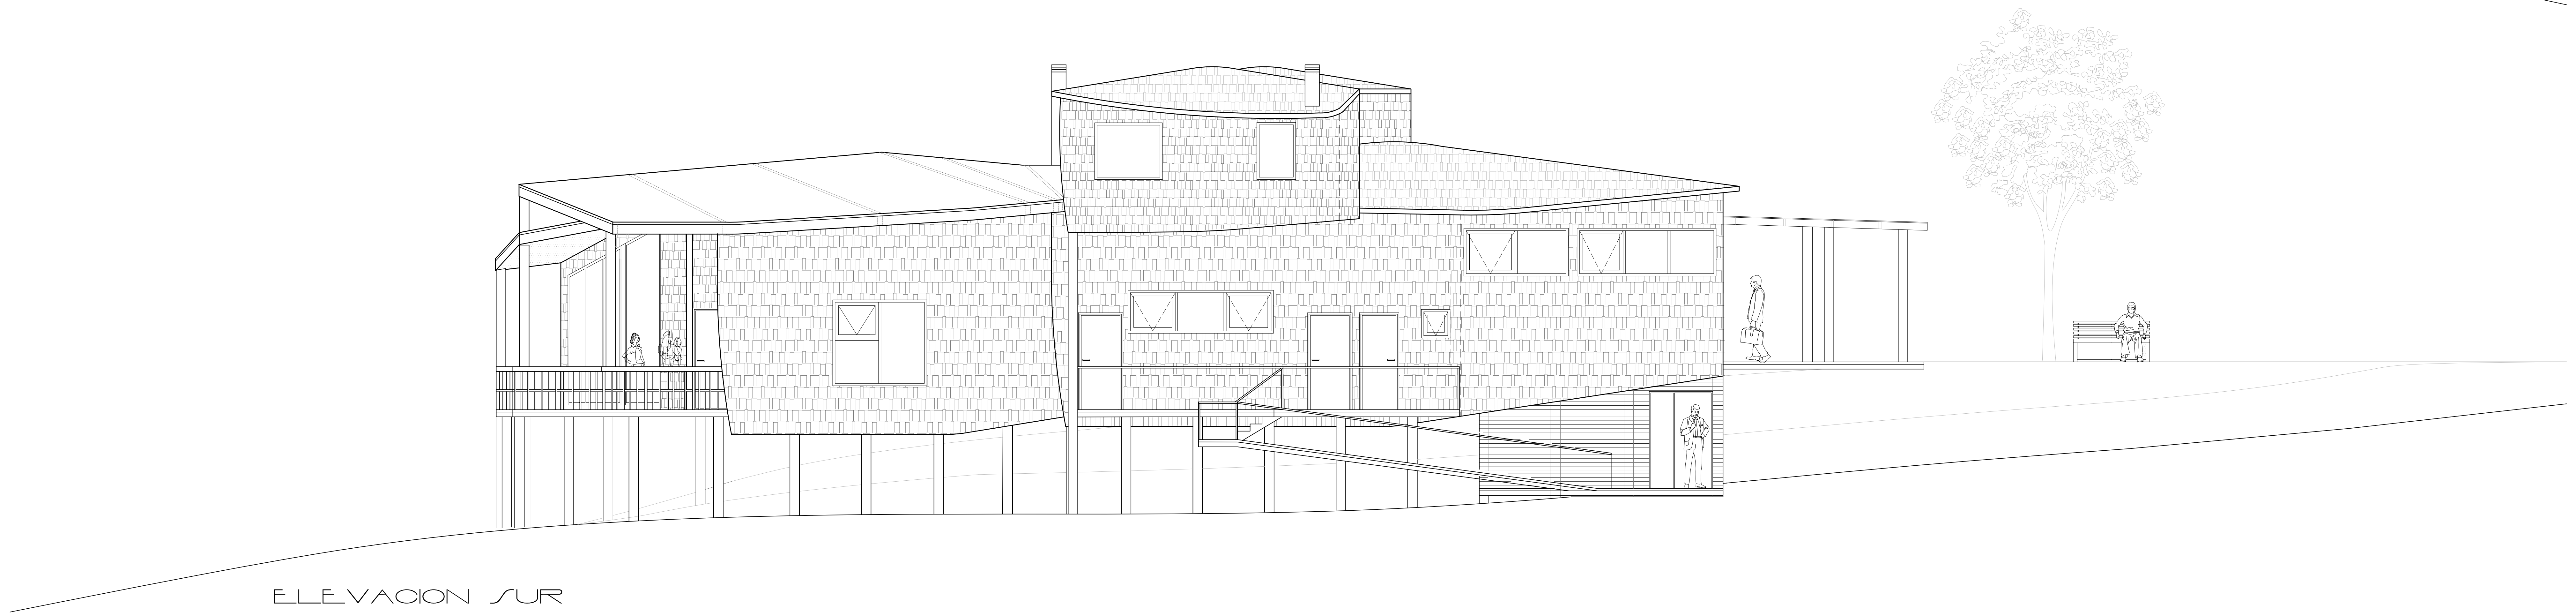


ELEVACION SUR

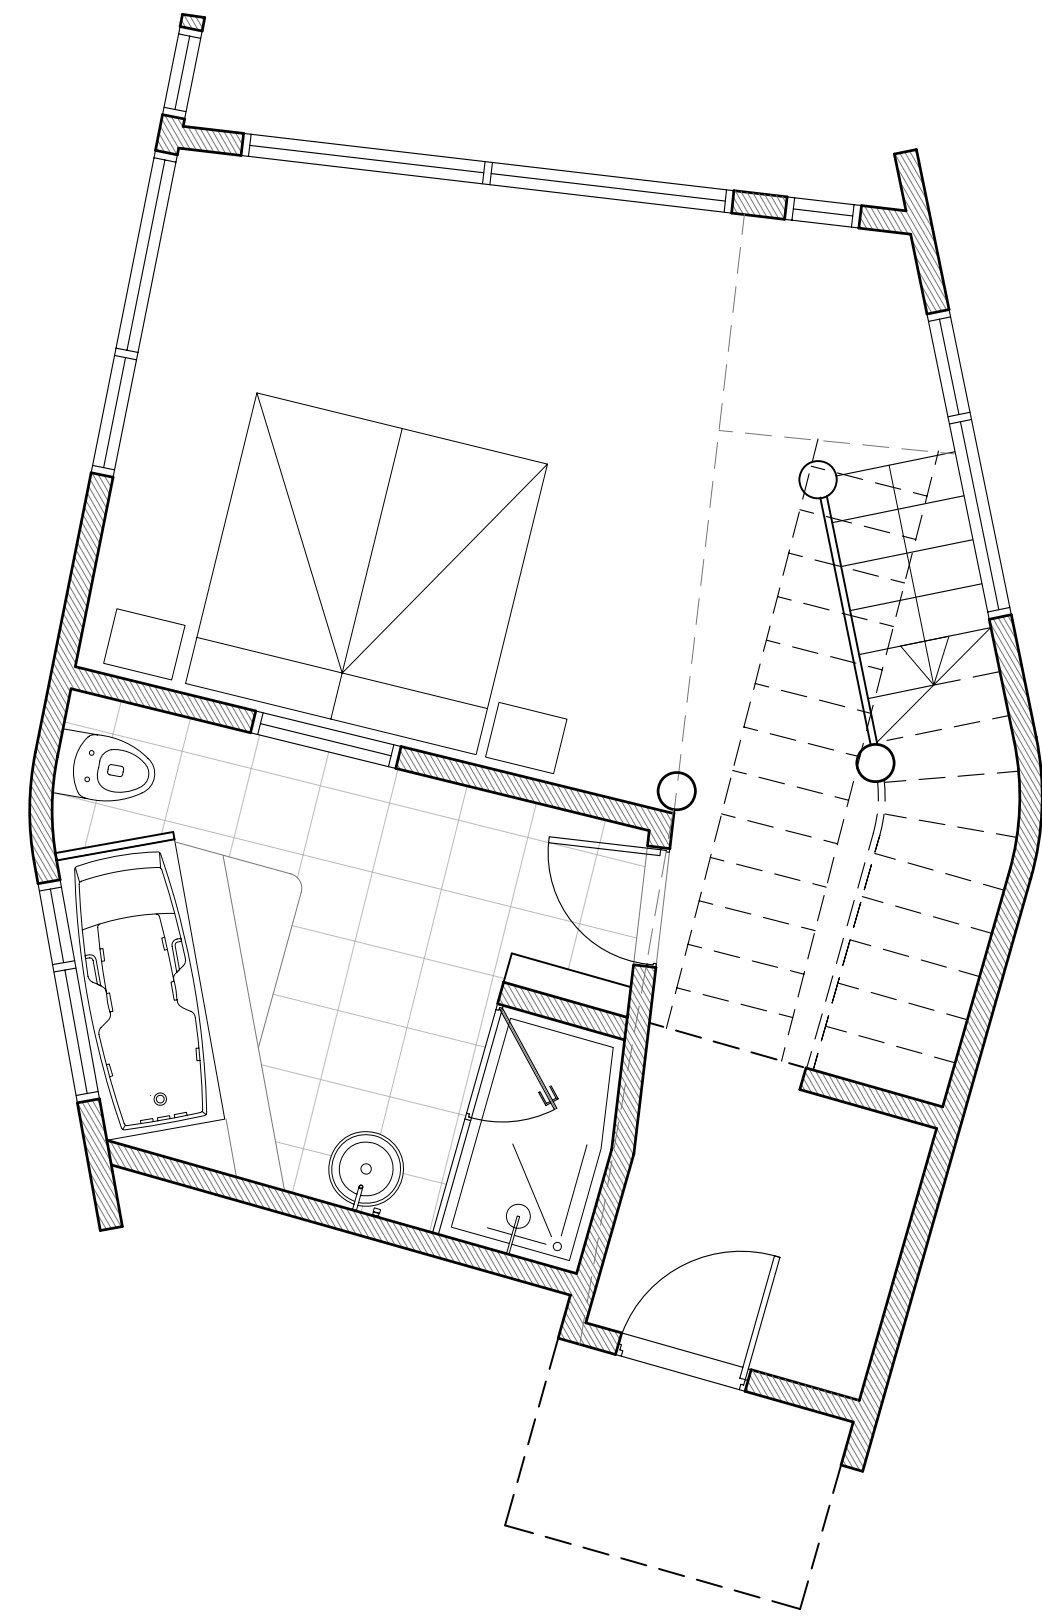


PLANTA 1ER PISO

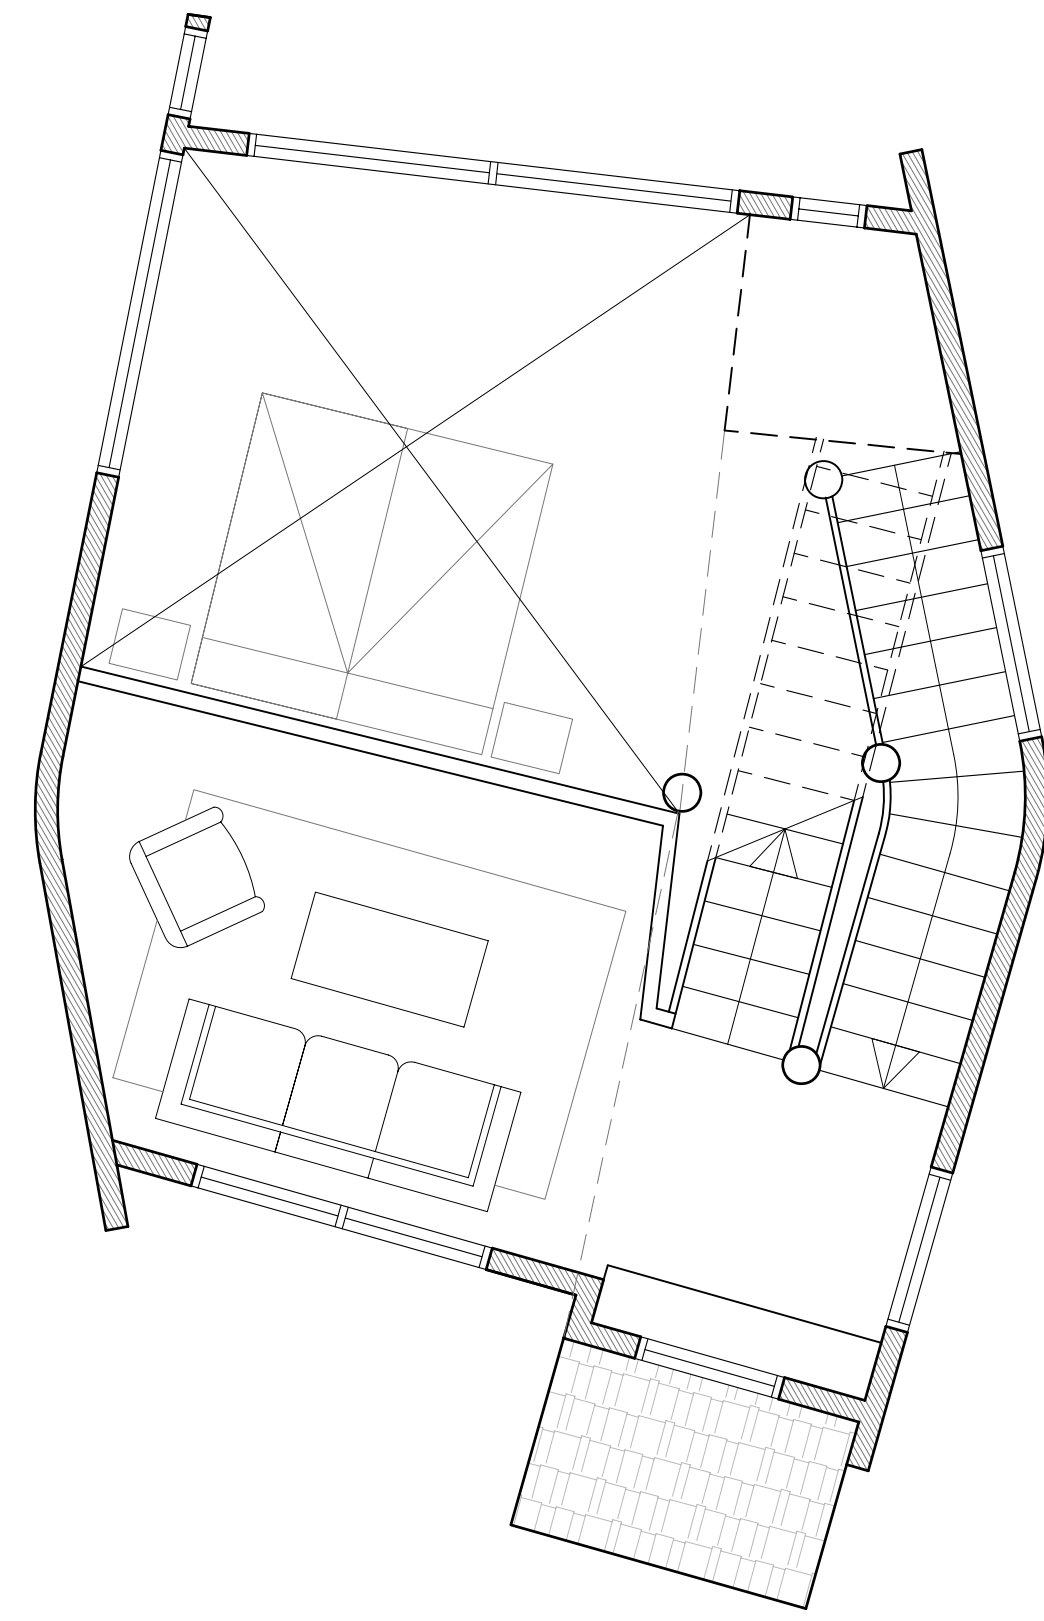


PLANTA 2DO PISO

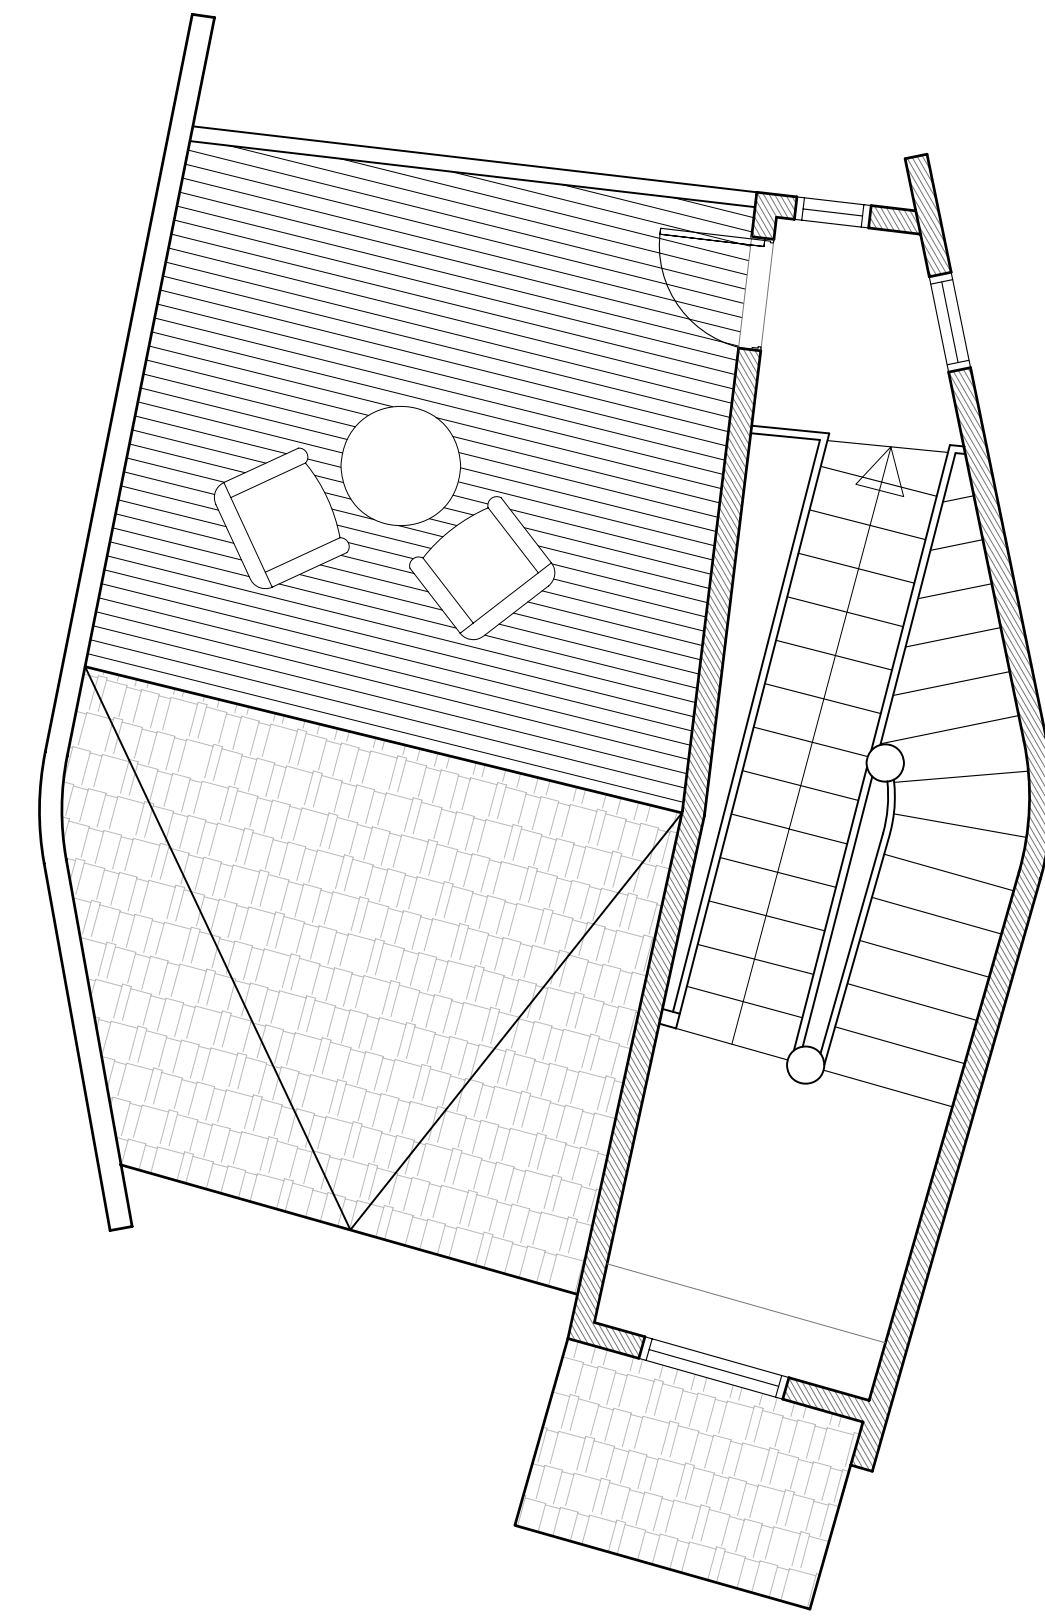


PLANTA CUBIERTA

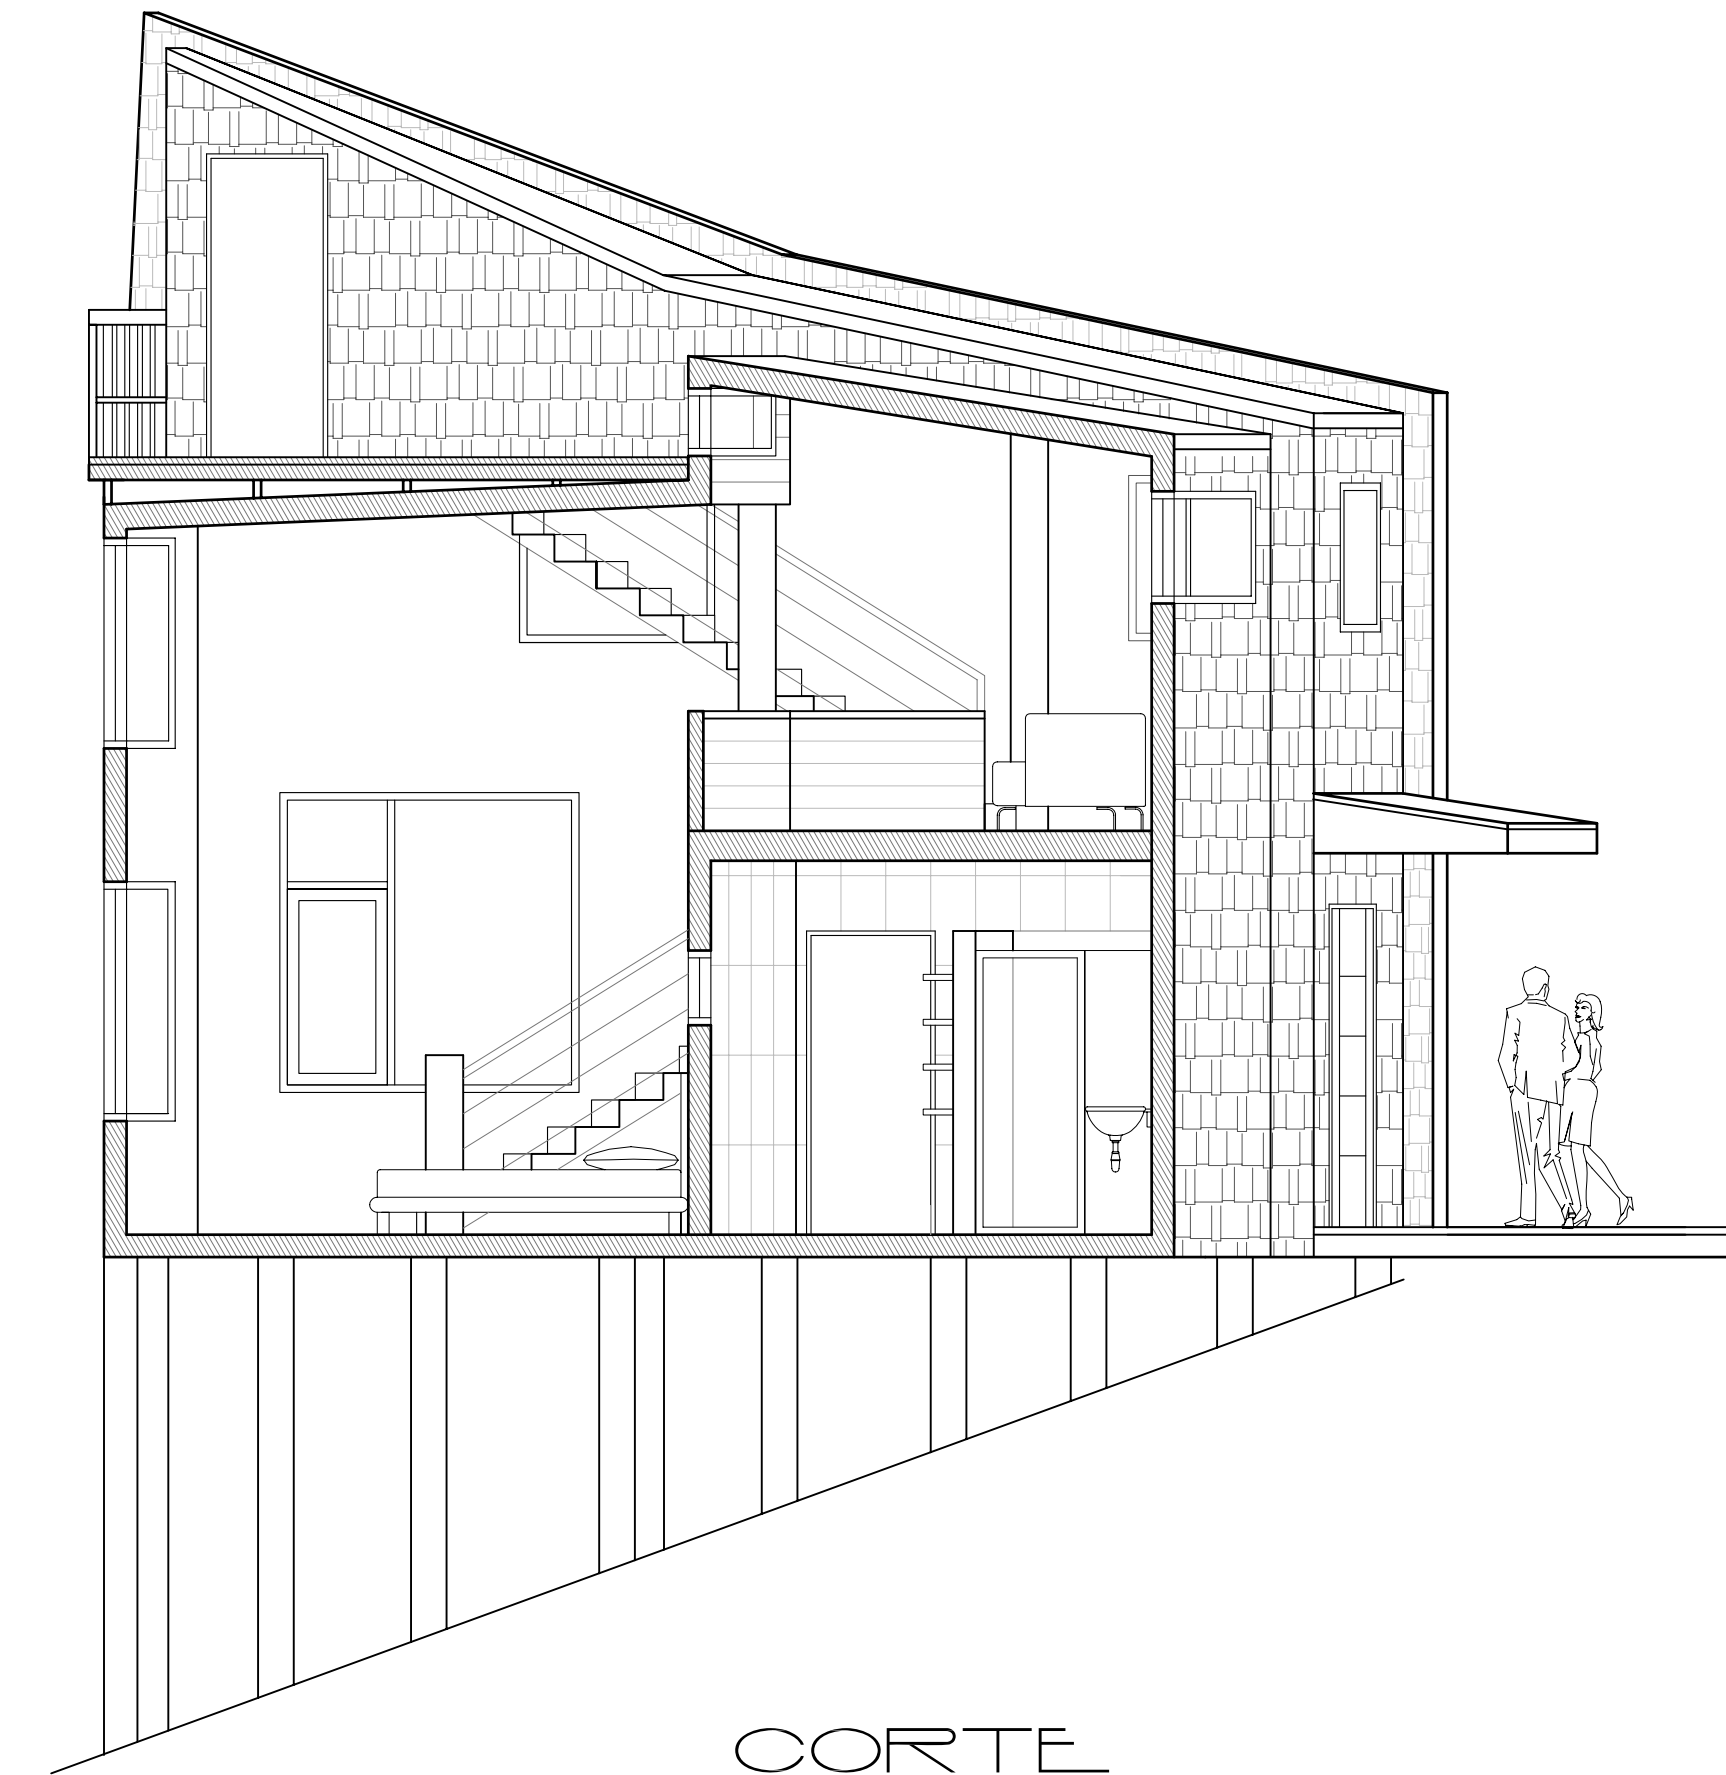


CORTE

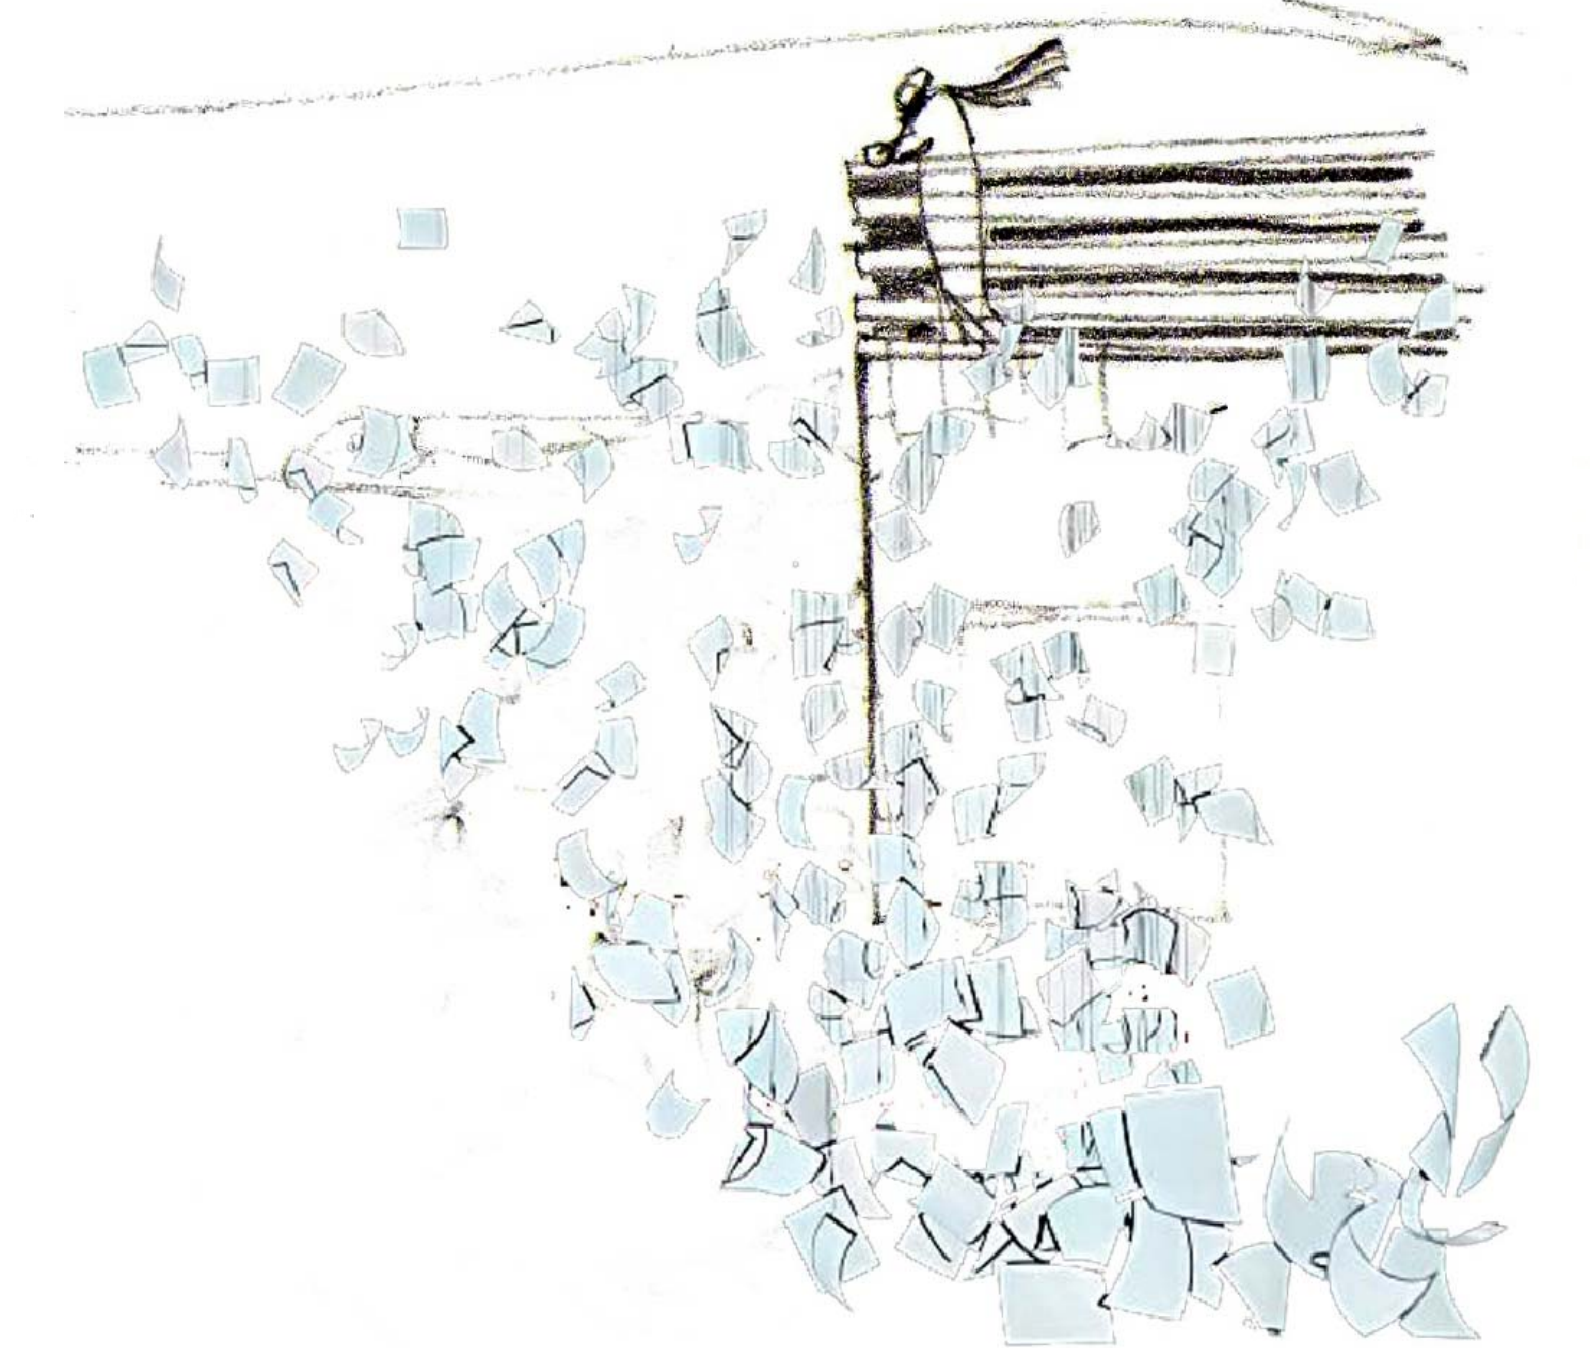


0 1 2 3 4 5
ESCALA
VIENTO

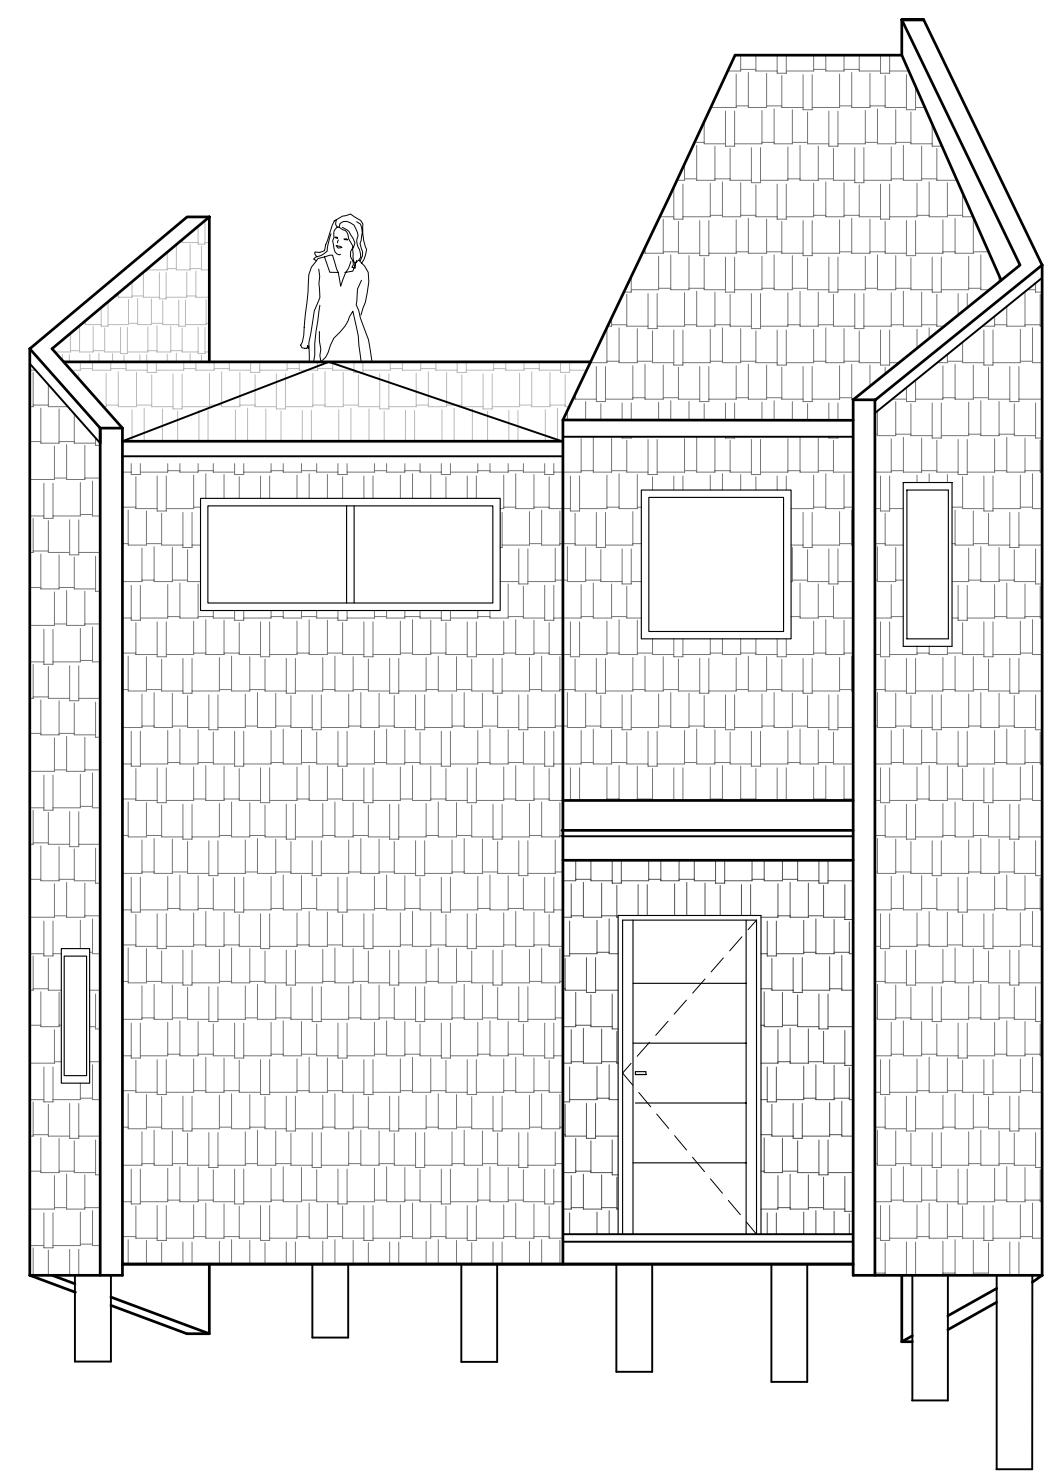


ELEVACION ORIENTE

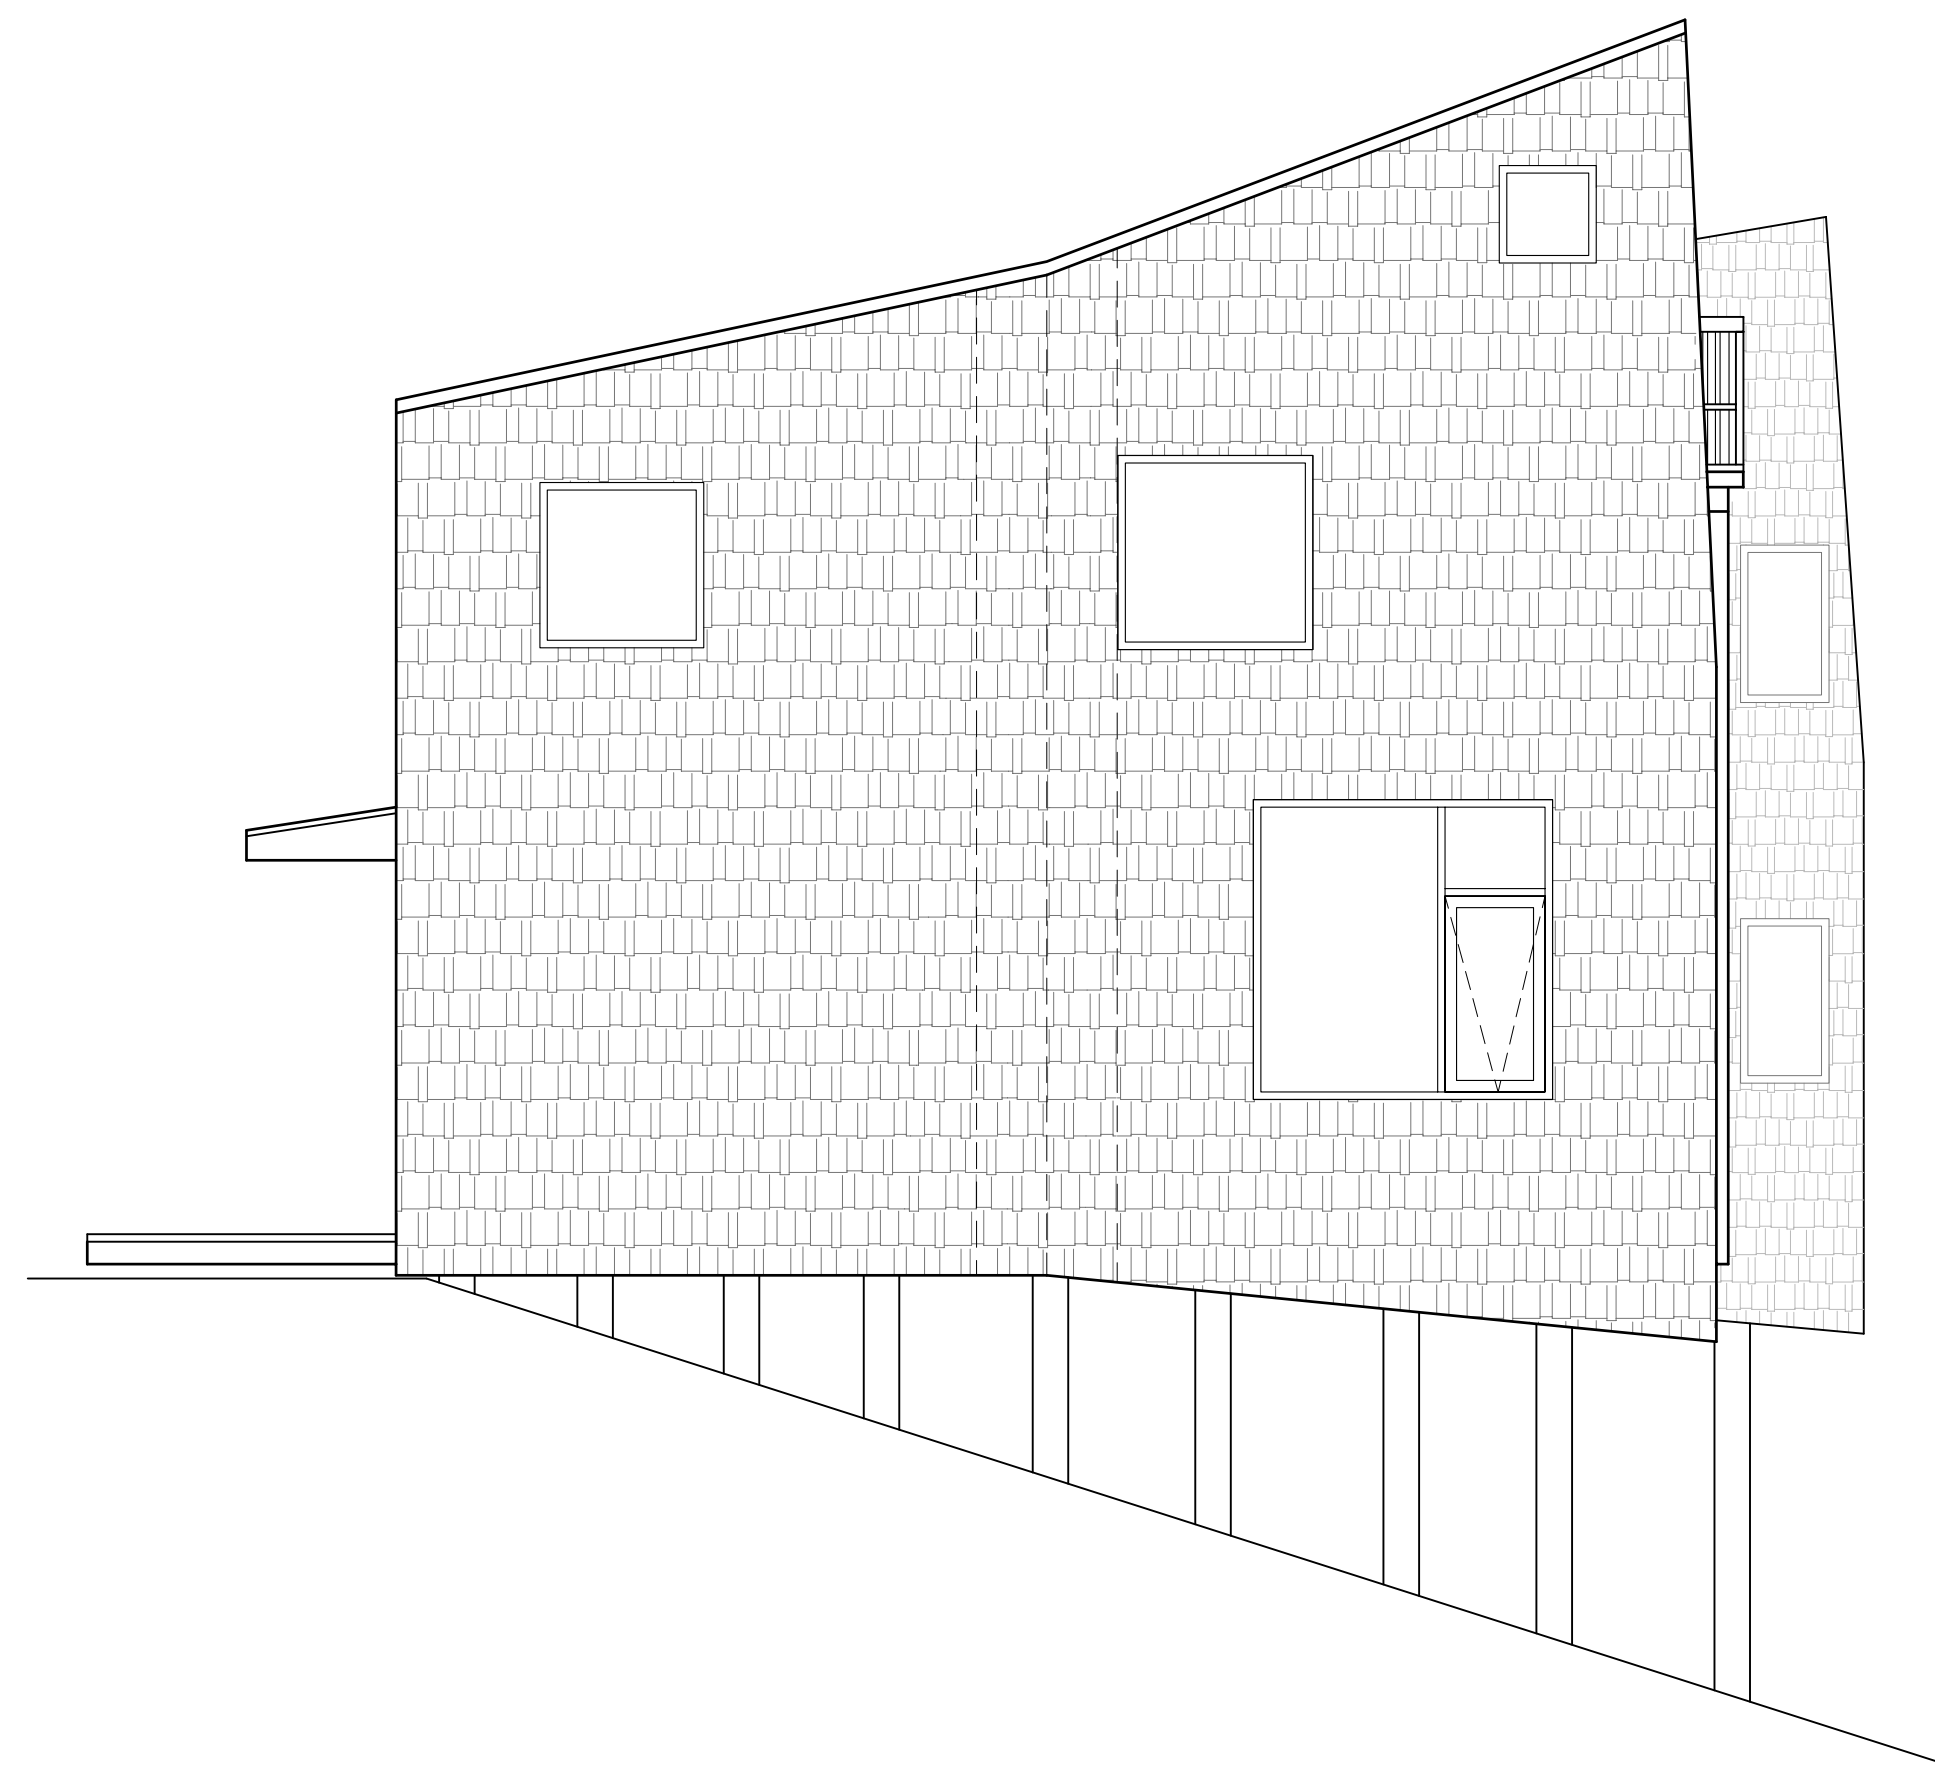


ELEVACION NORTE

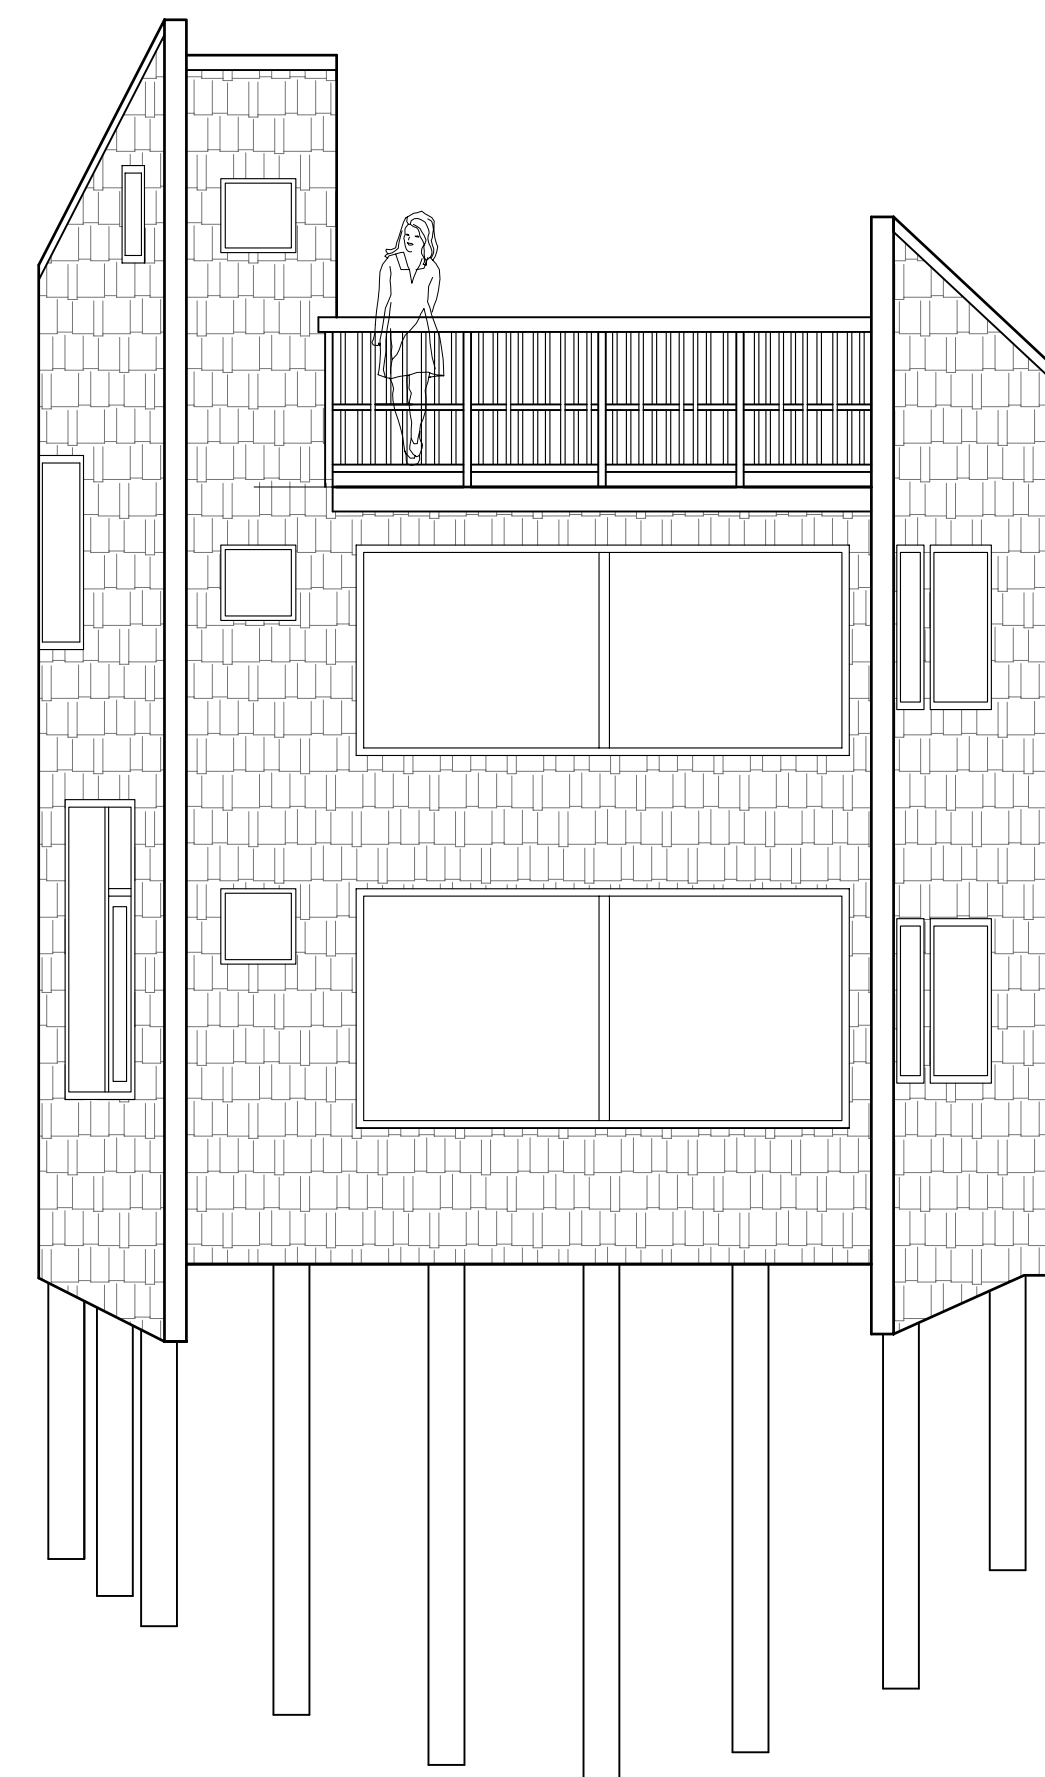


ELEVACION PONIENTE

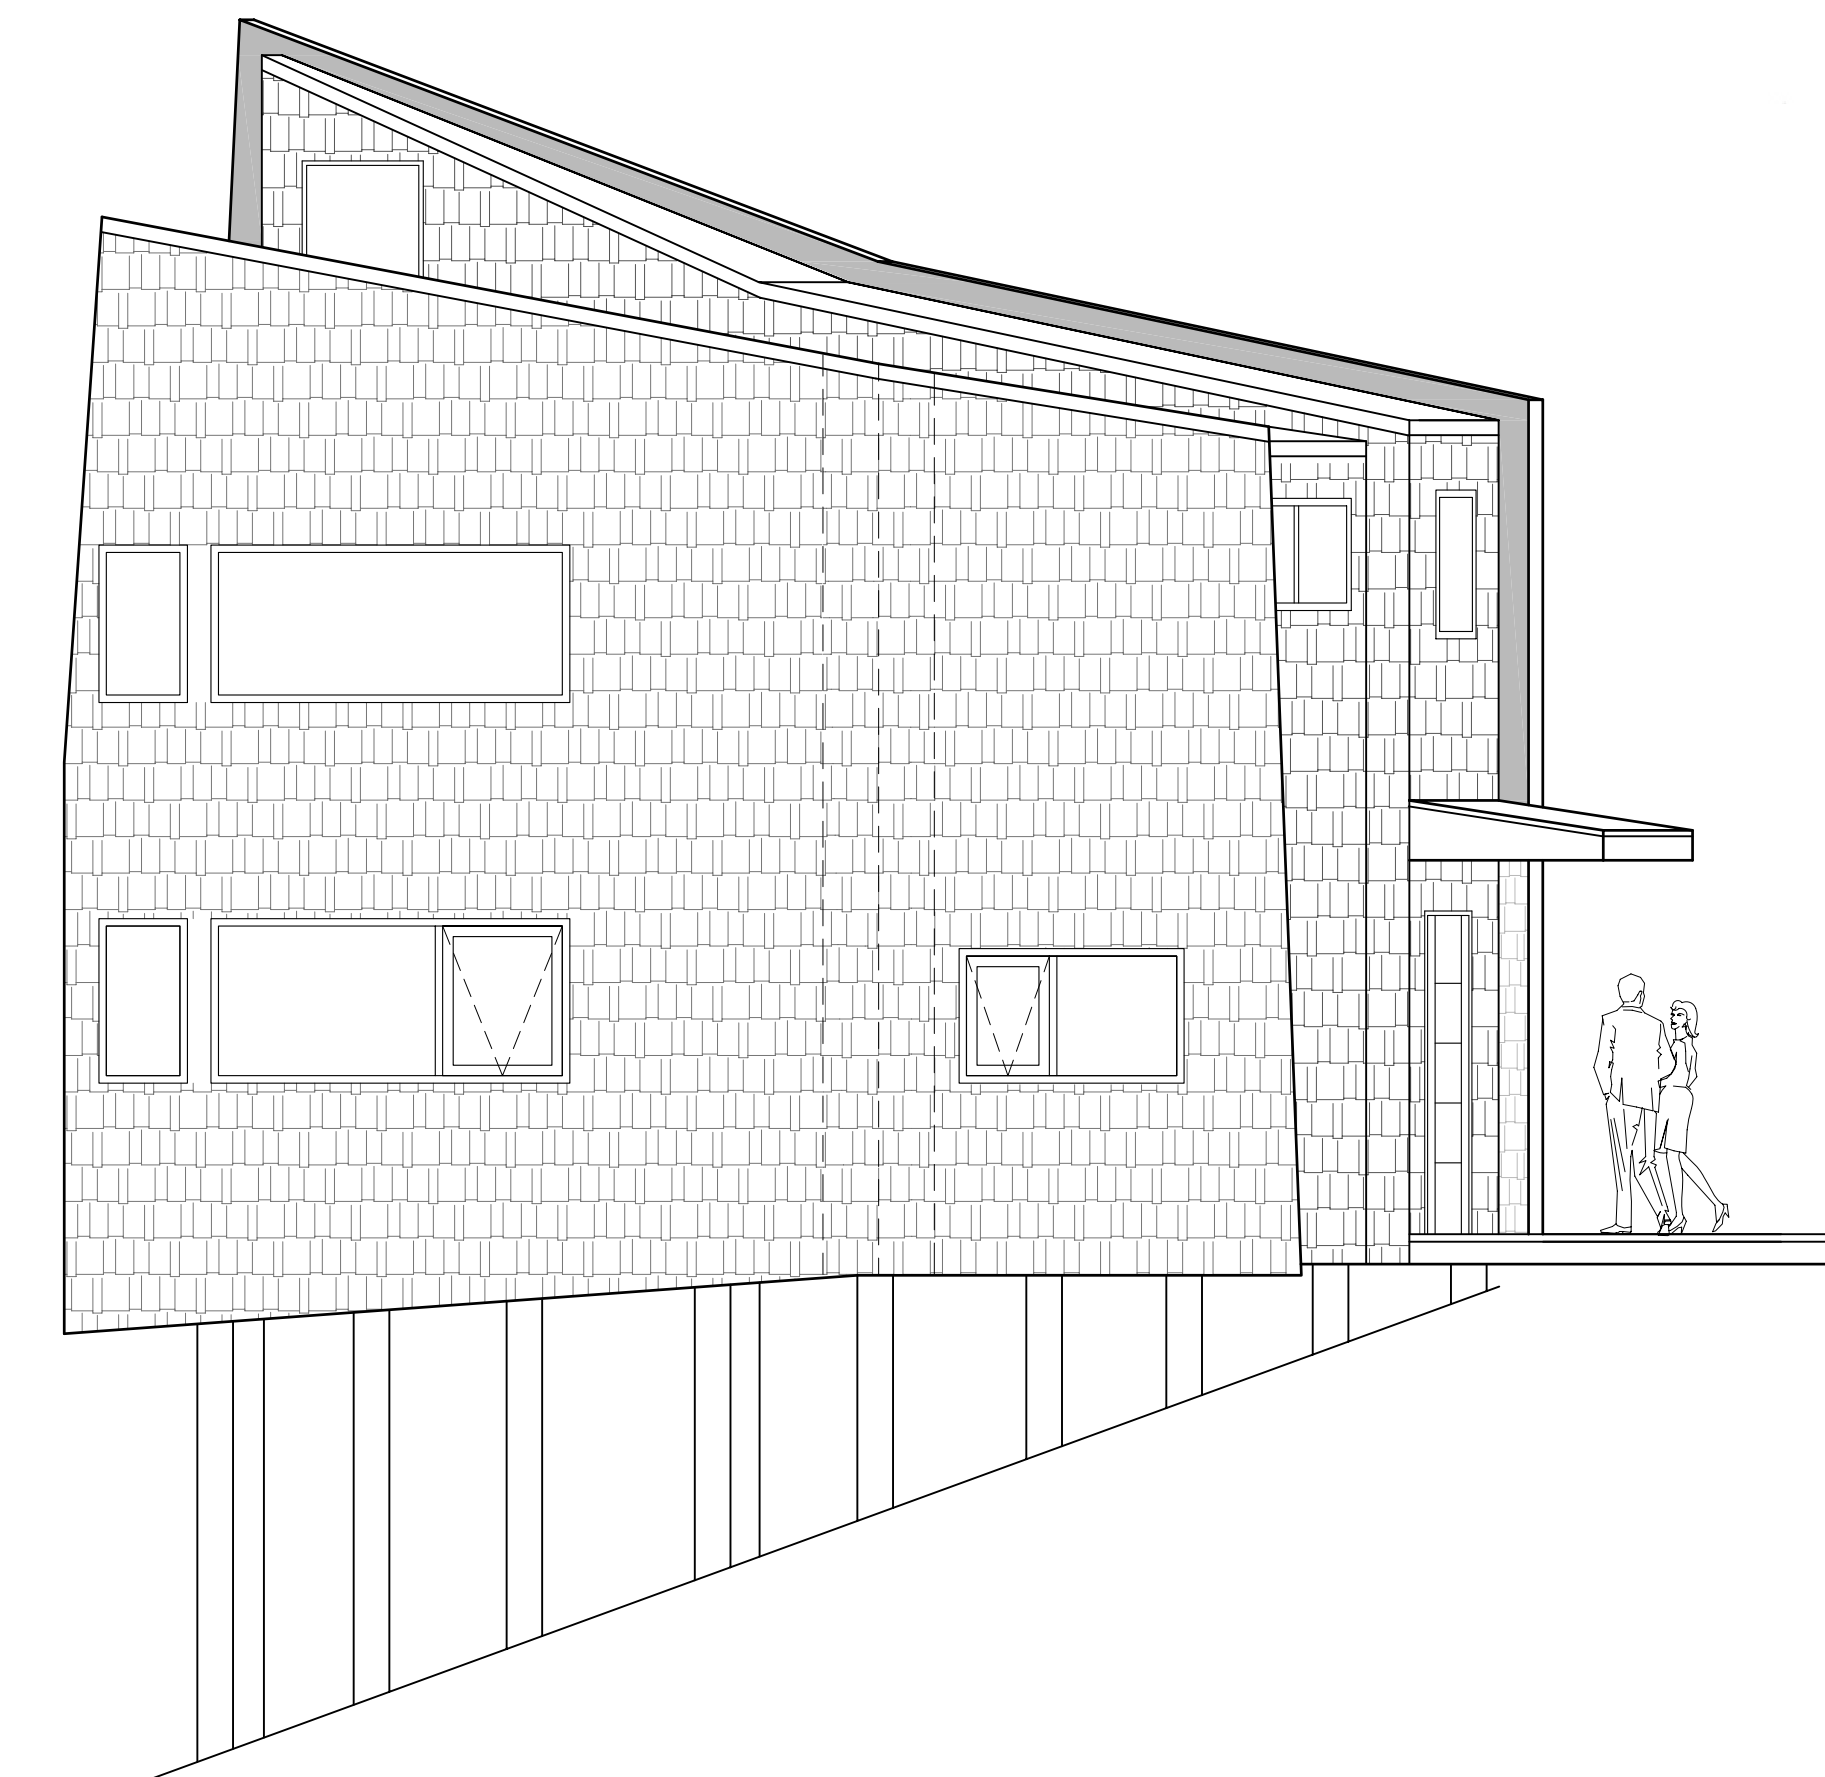

ELEVACION SUR

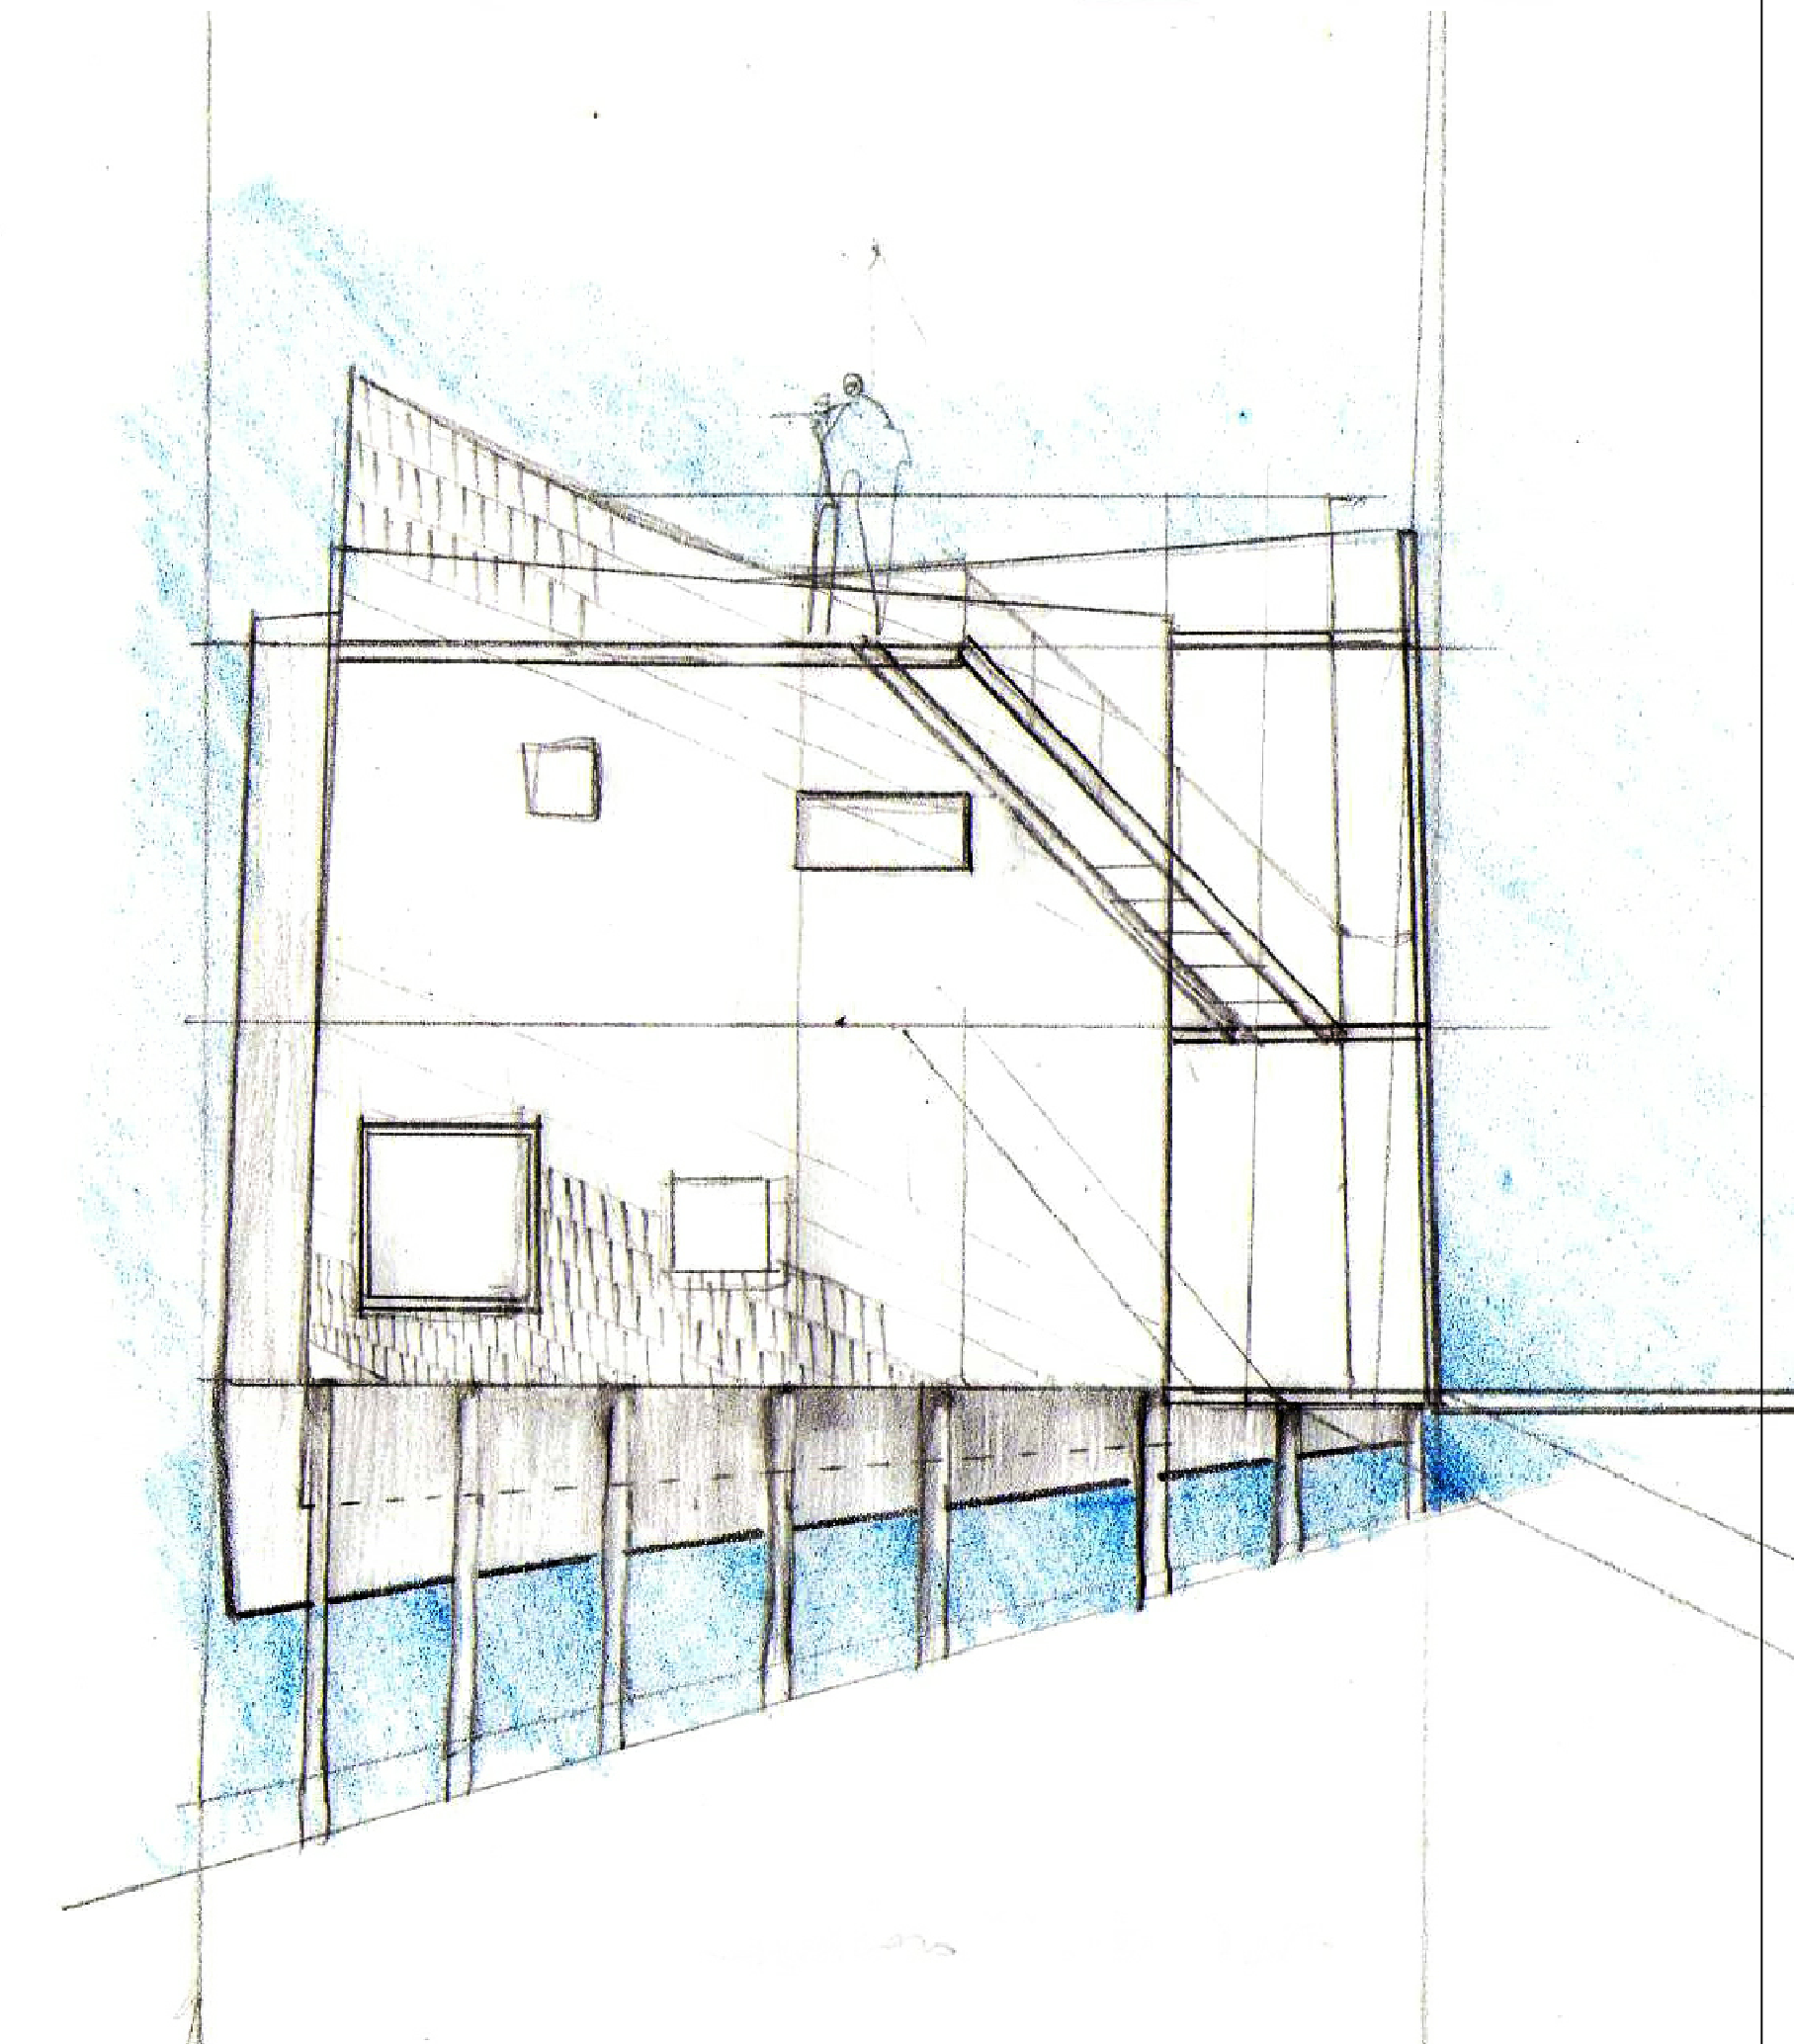


CROQUIS DEL VIENTO

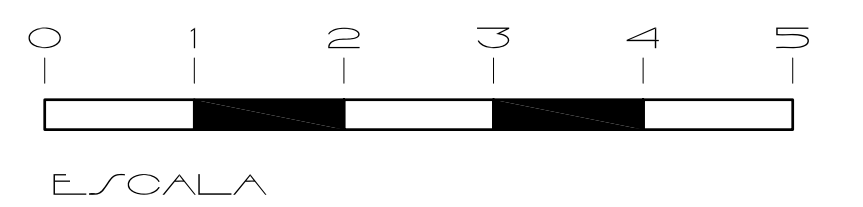


ESCALA

TIERRA

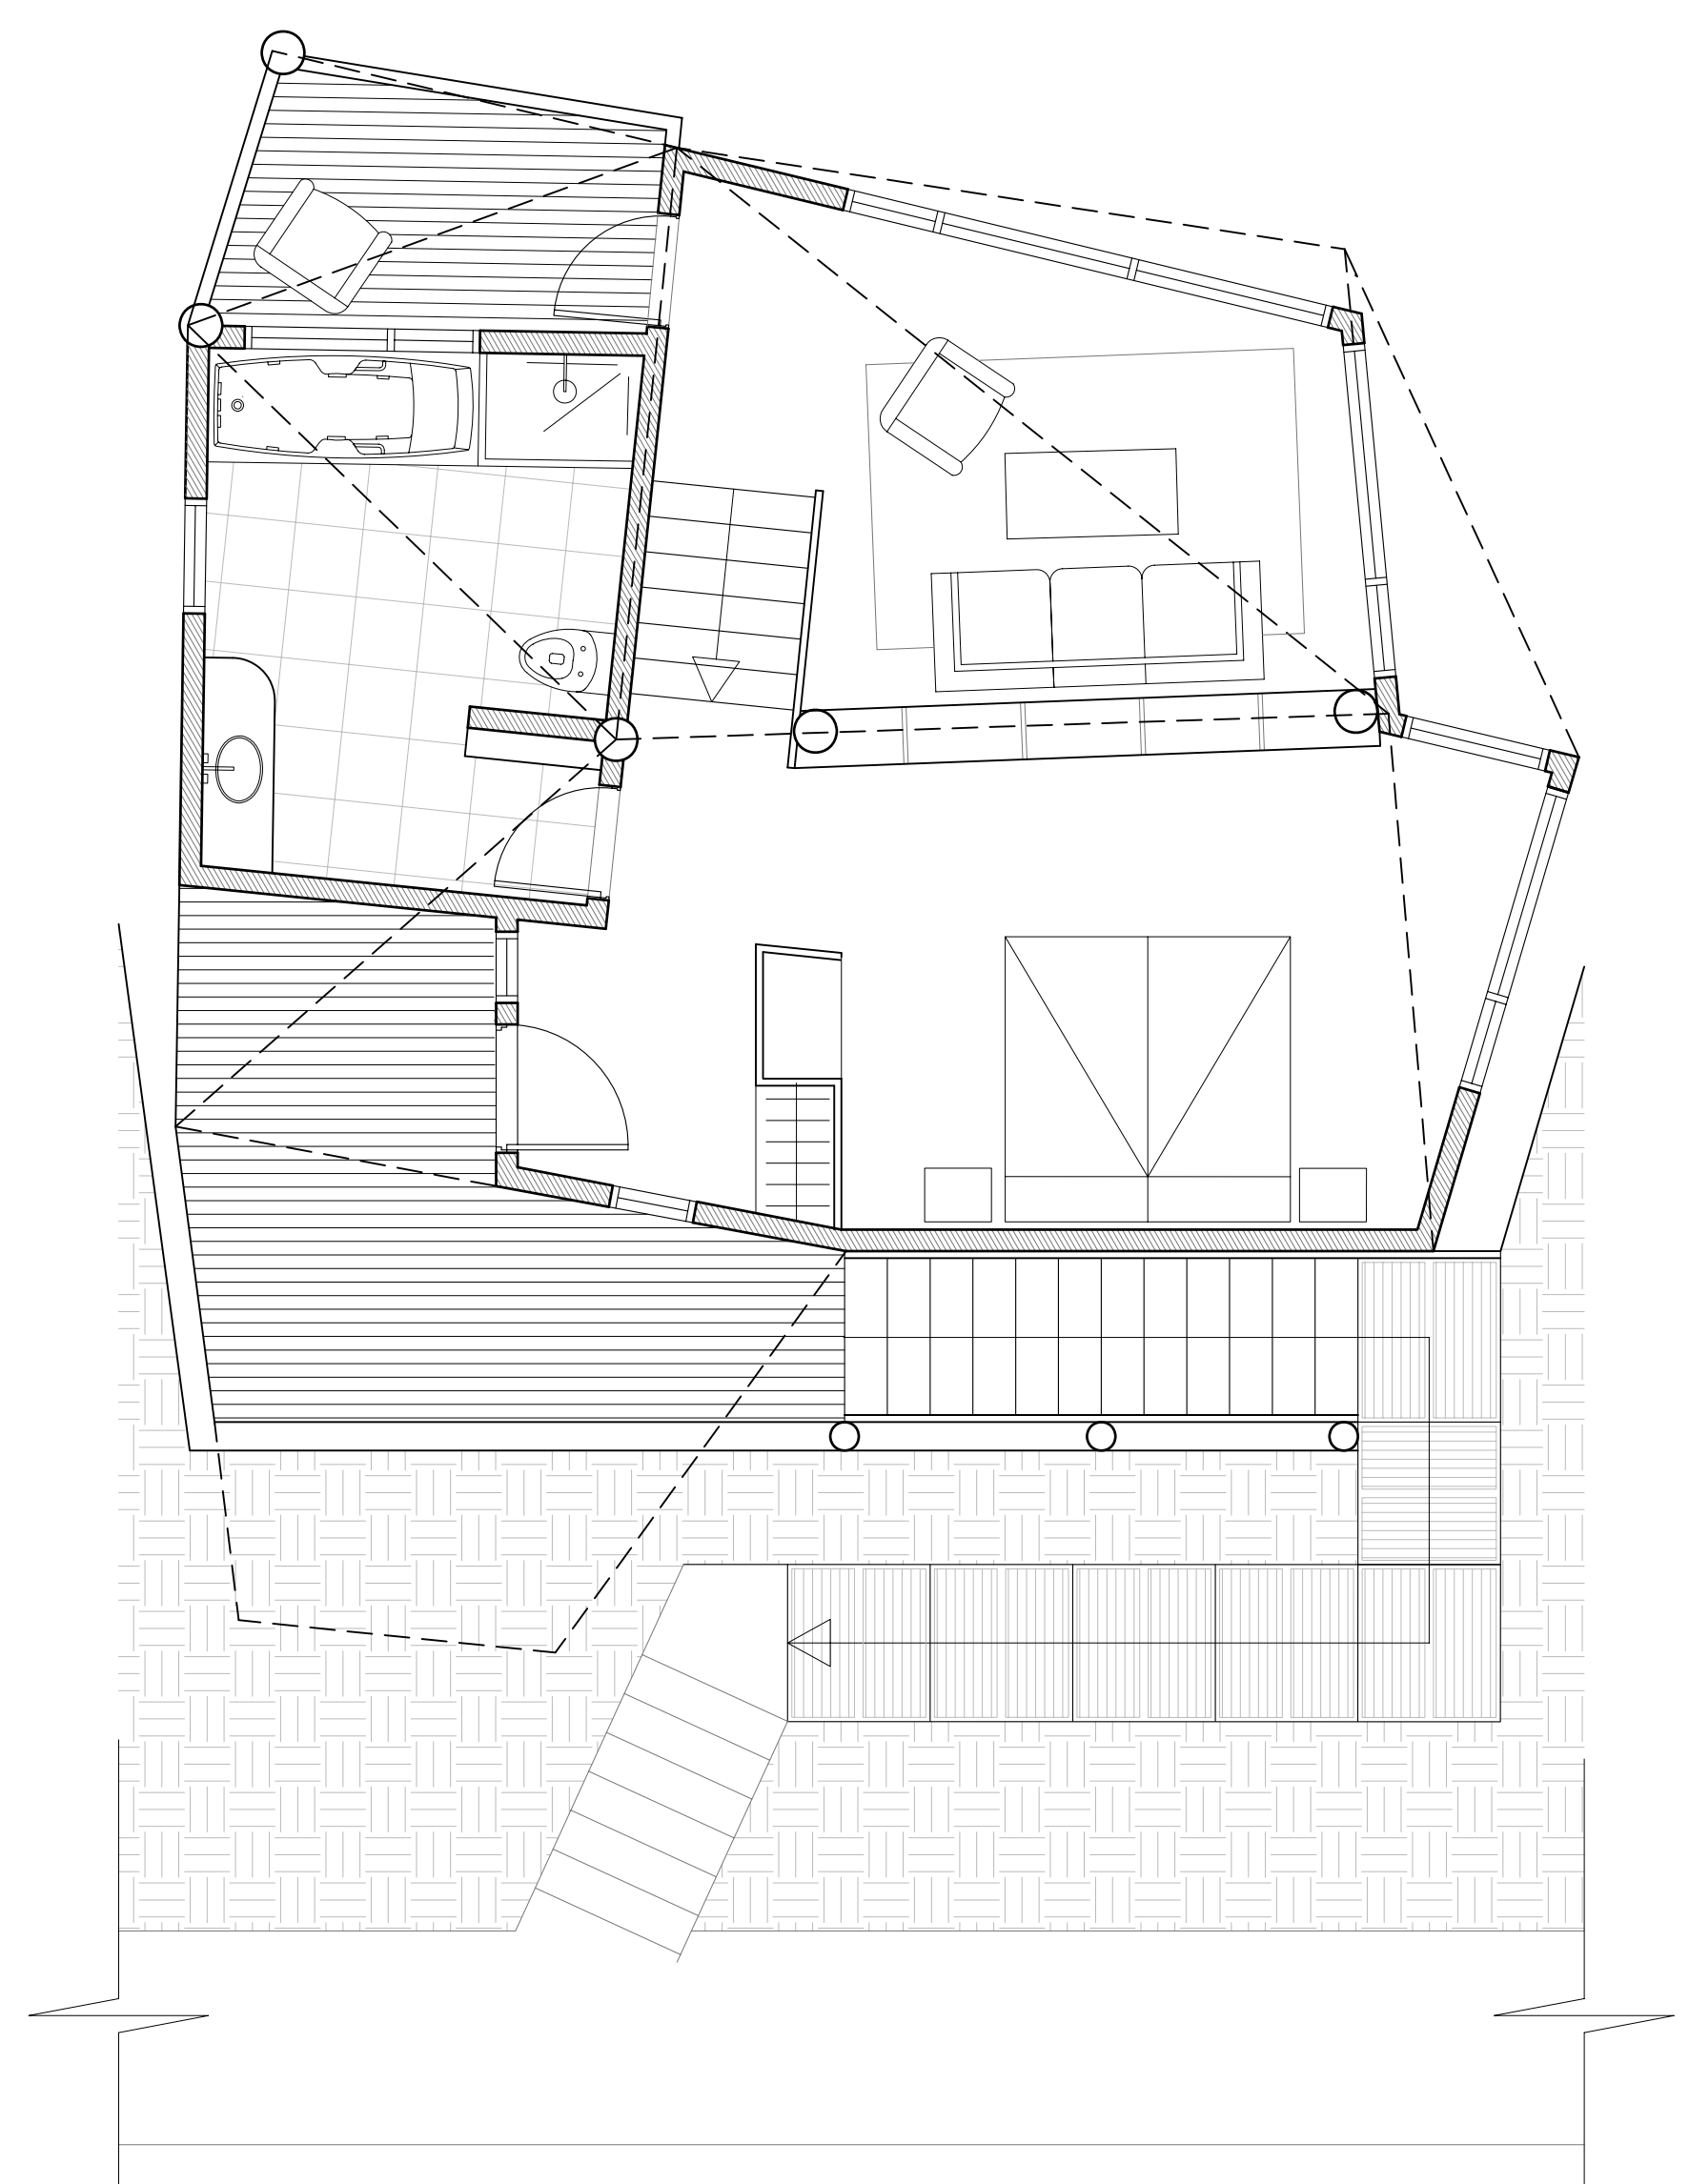


PLANTA GENERAL

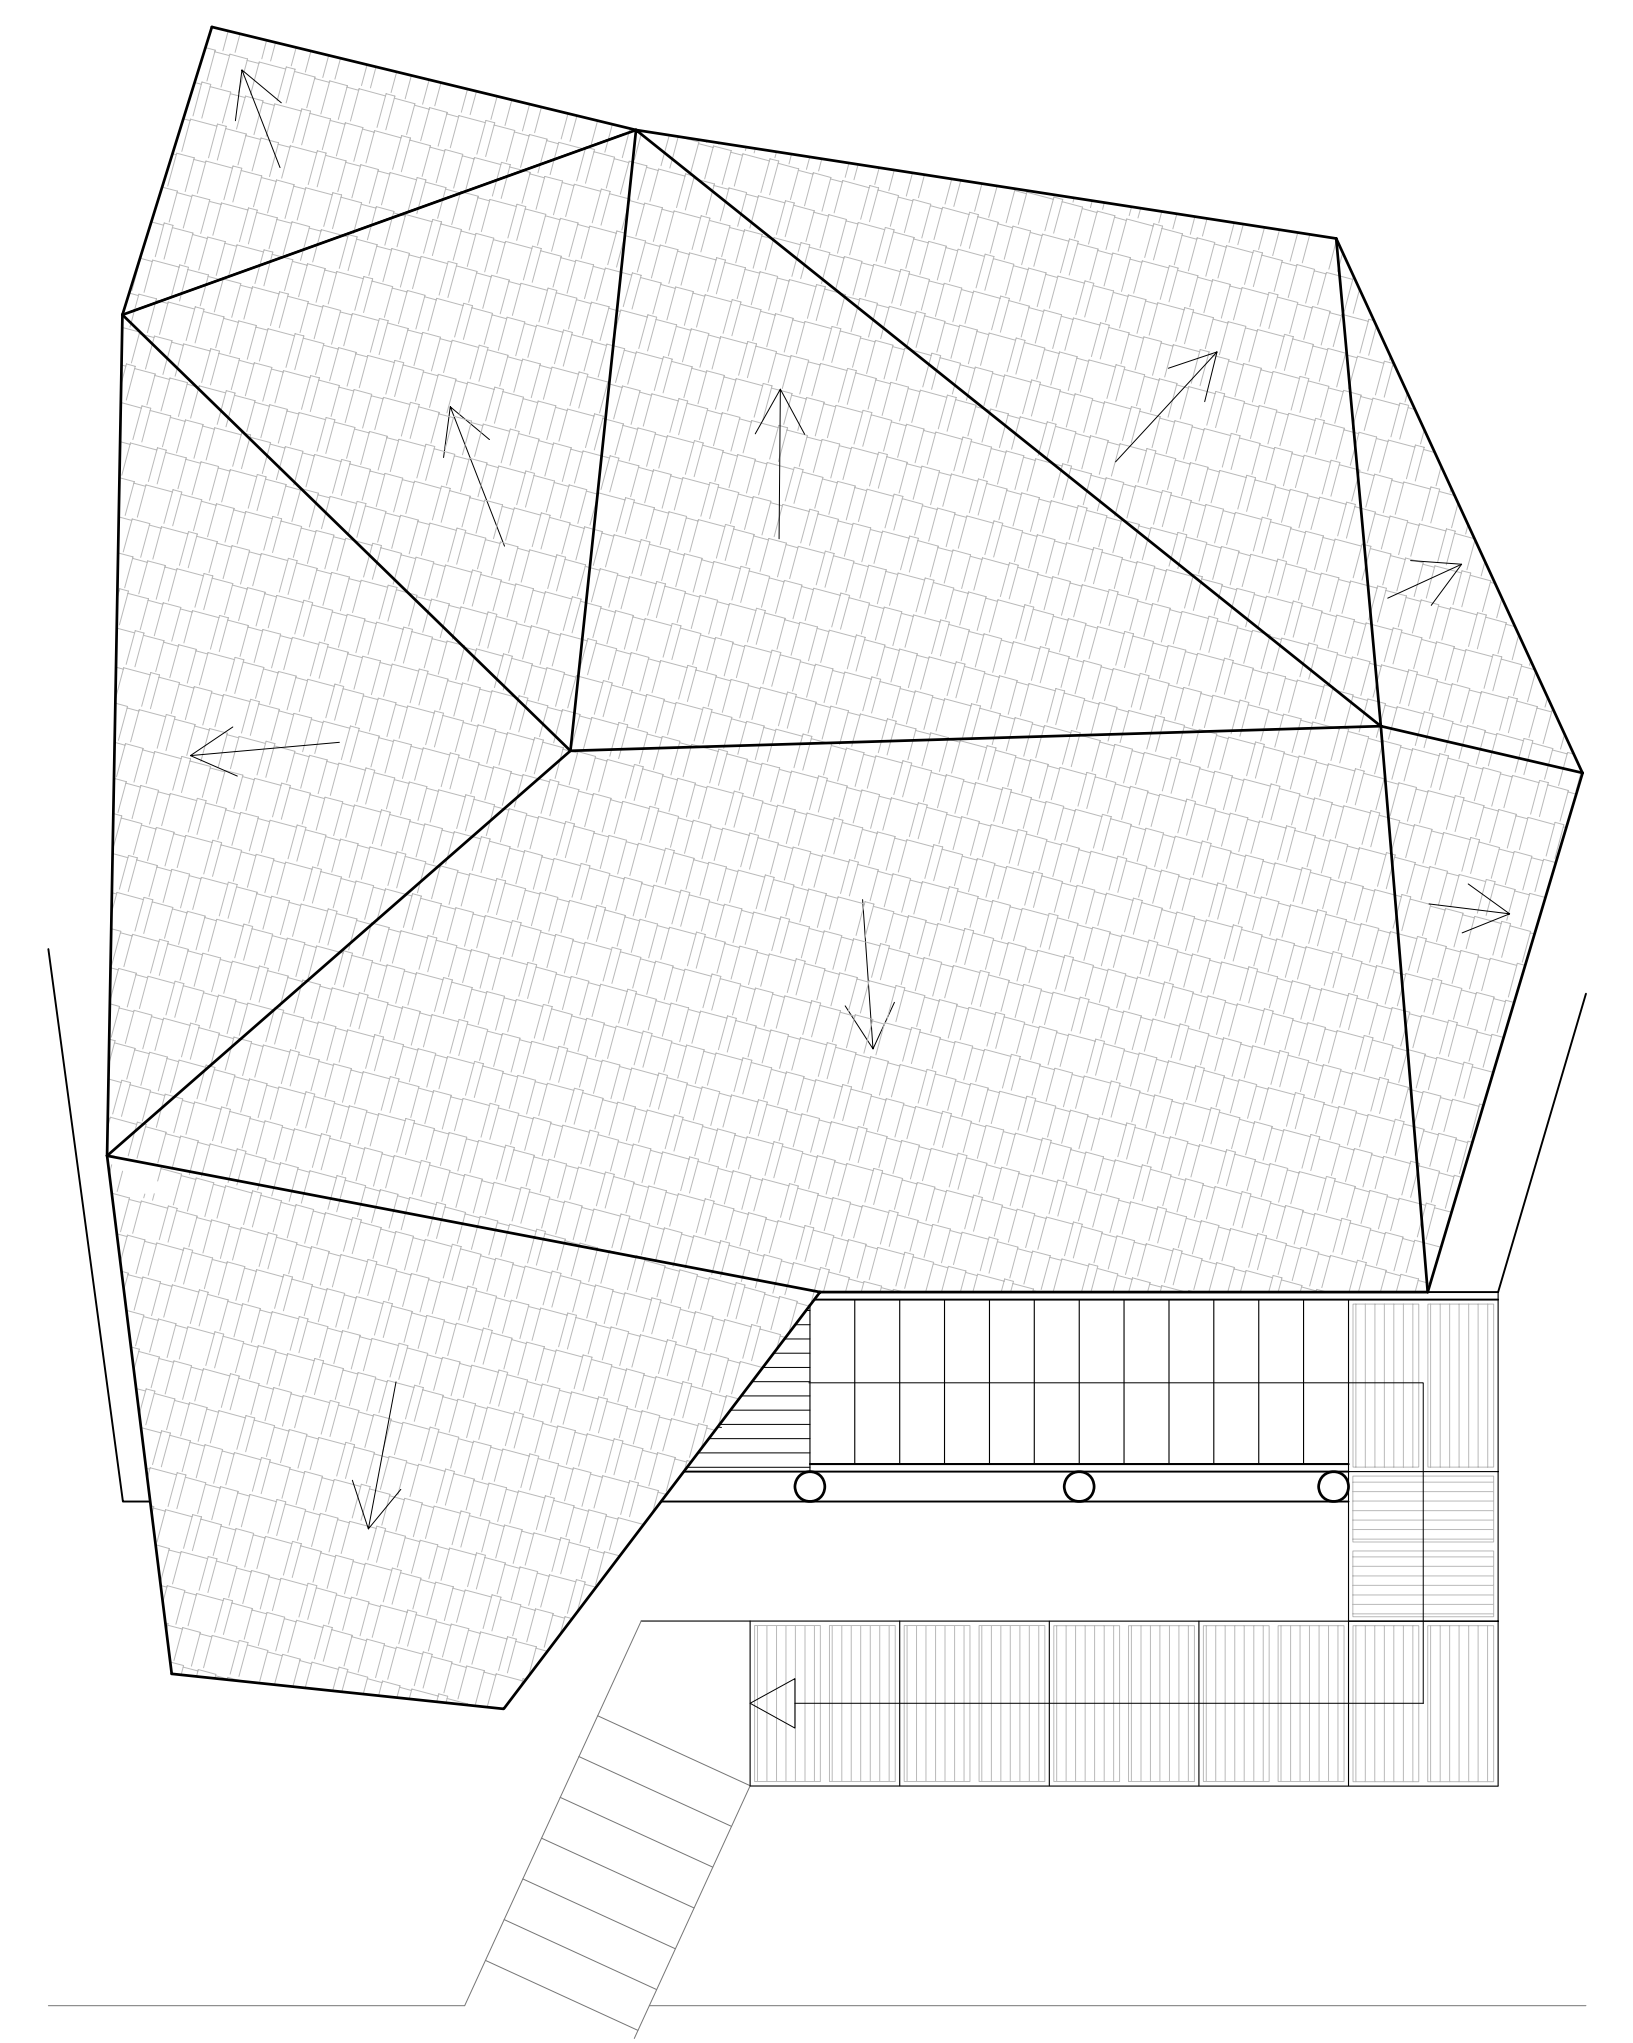

REVESTIMIENTO TECHUMBRE




PIEDRA REFERENCIA

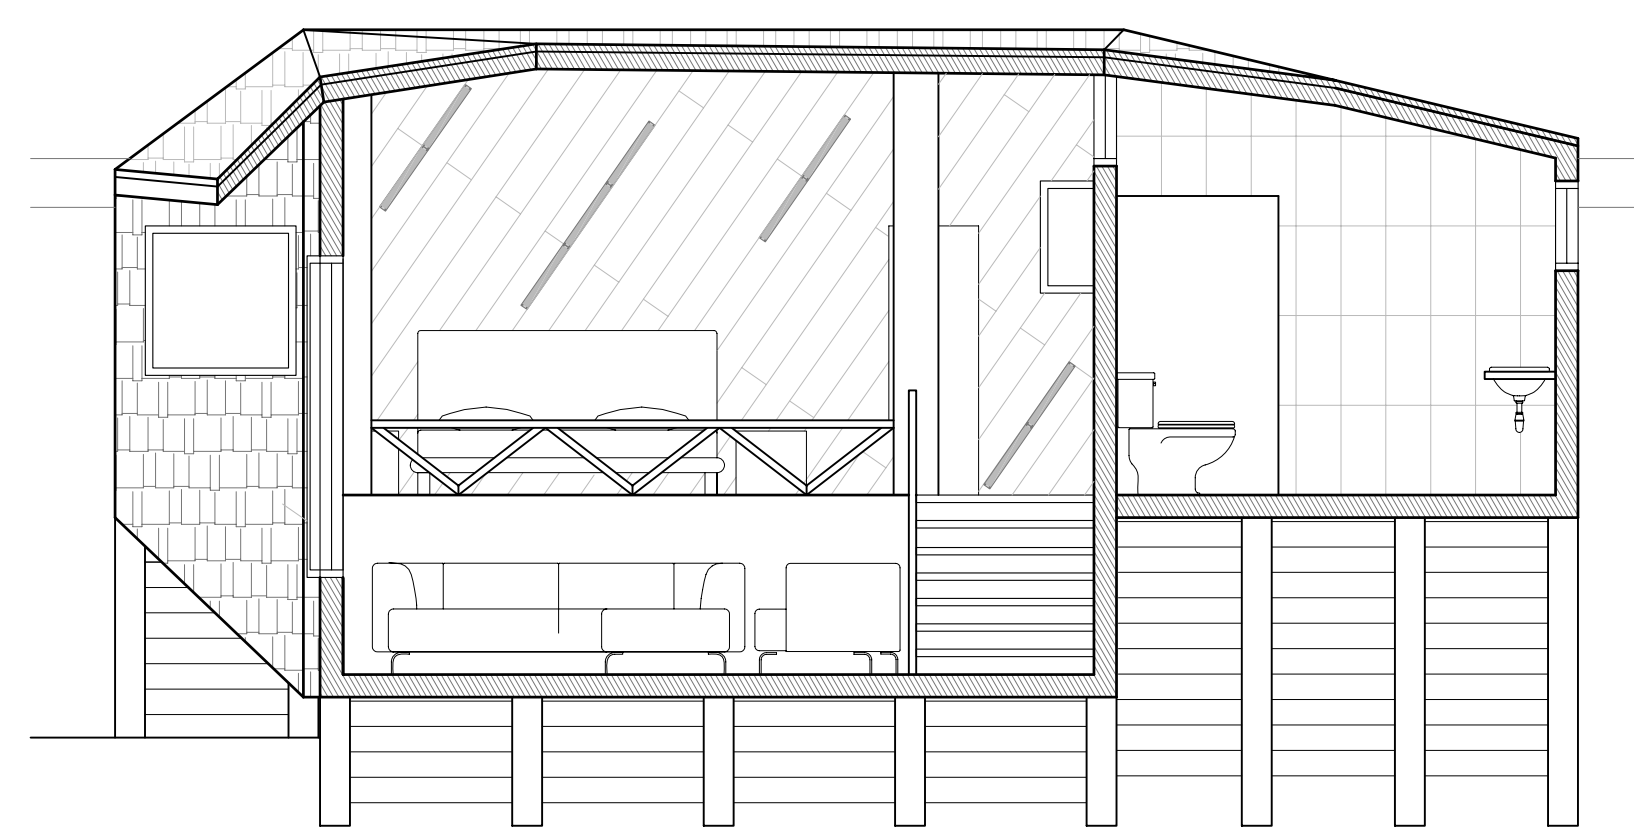


CORTE LONGITUDINAL




CORTE TRANSVERSAL

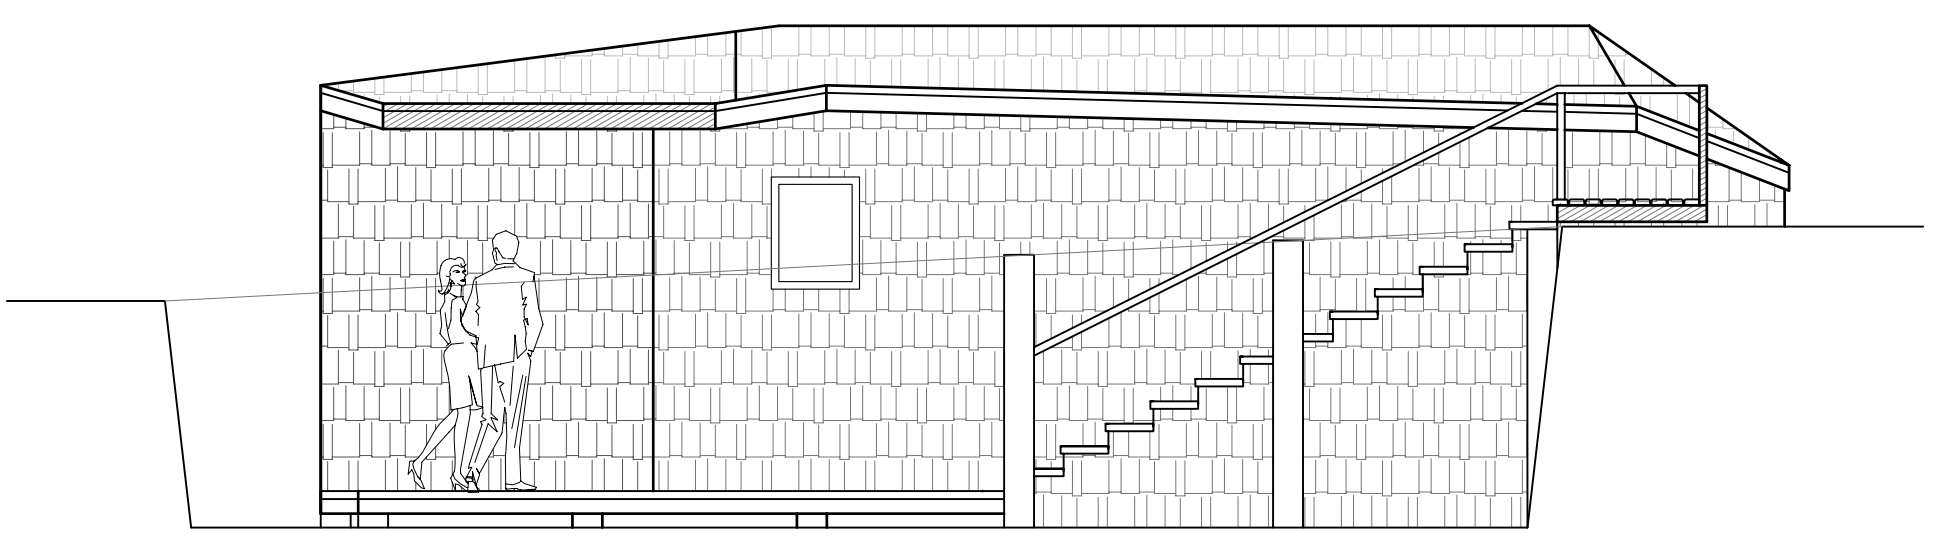


ELEVACION ORIENTE

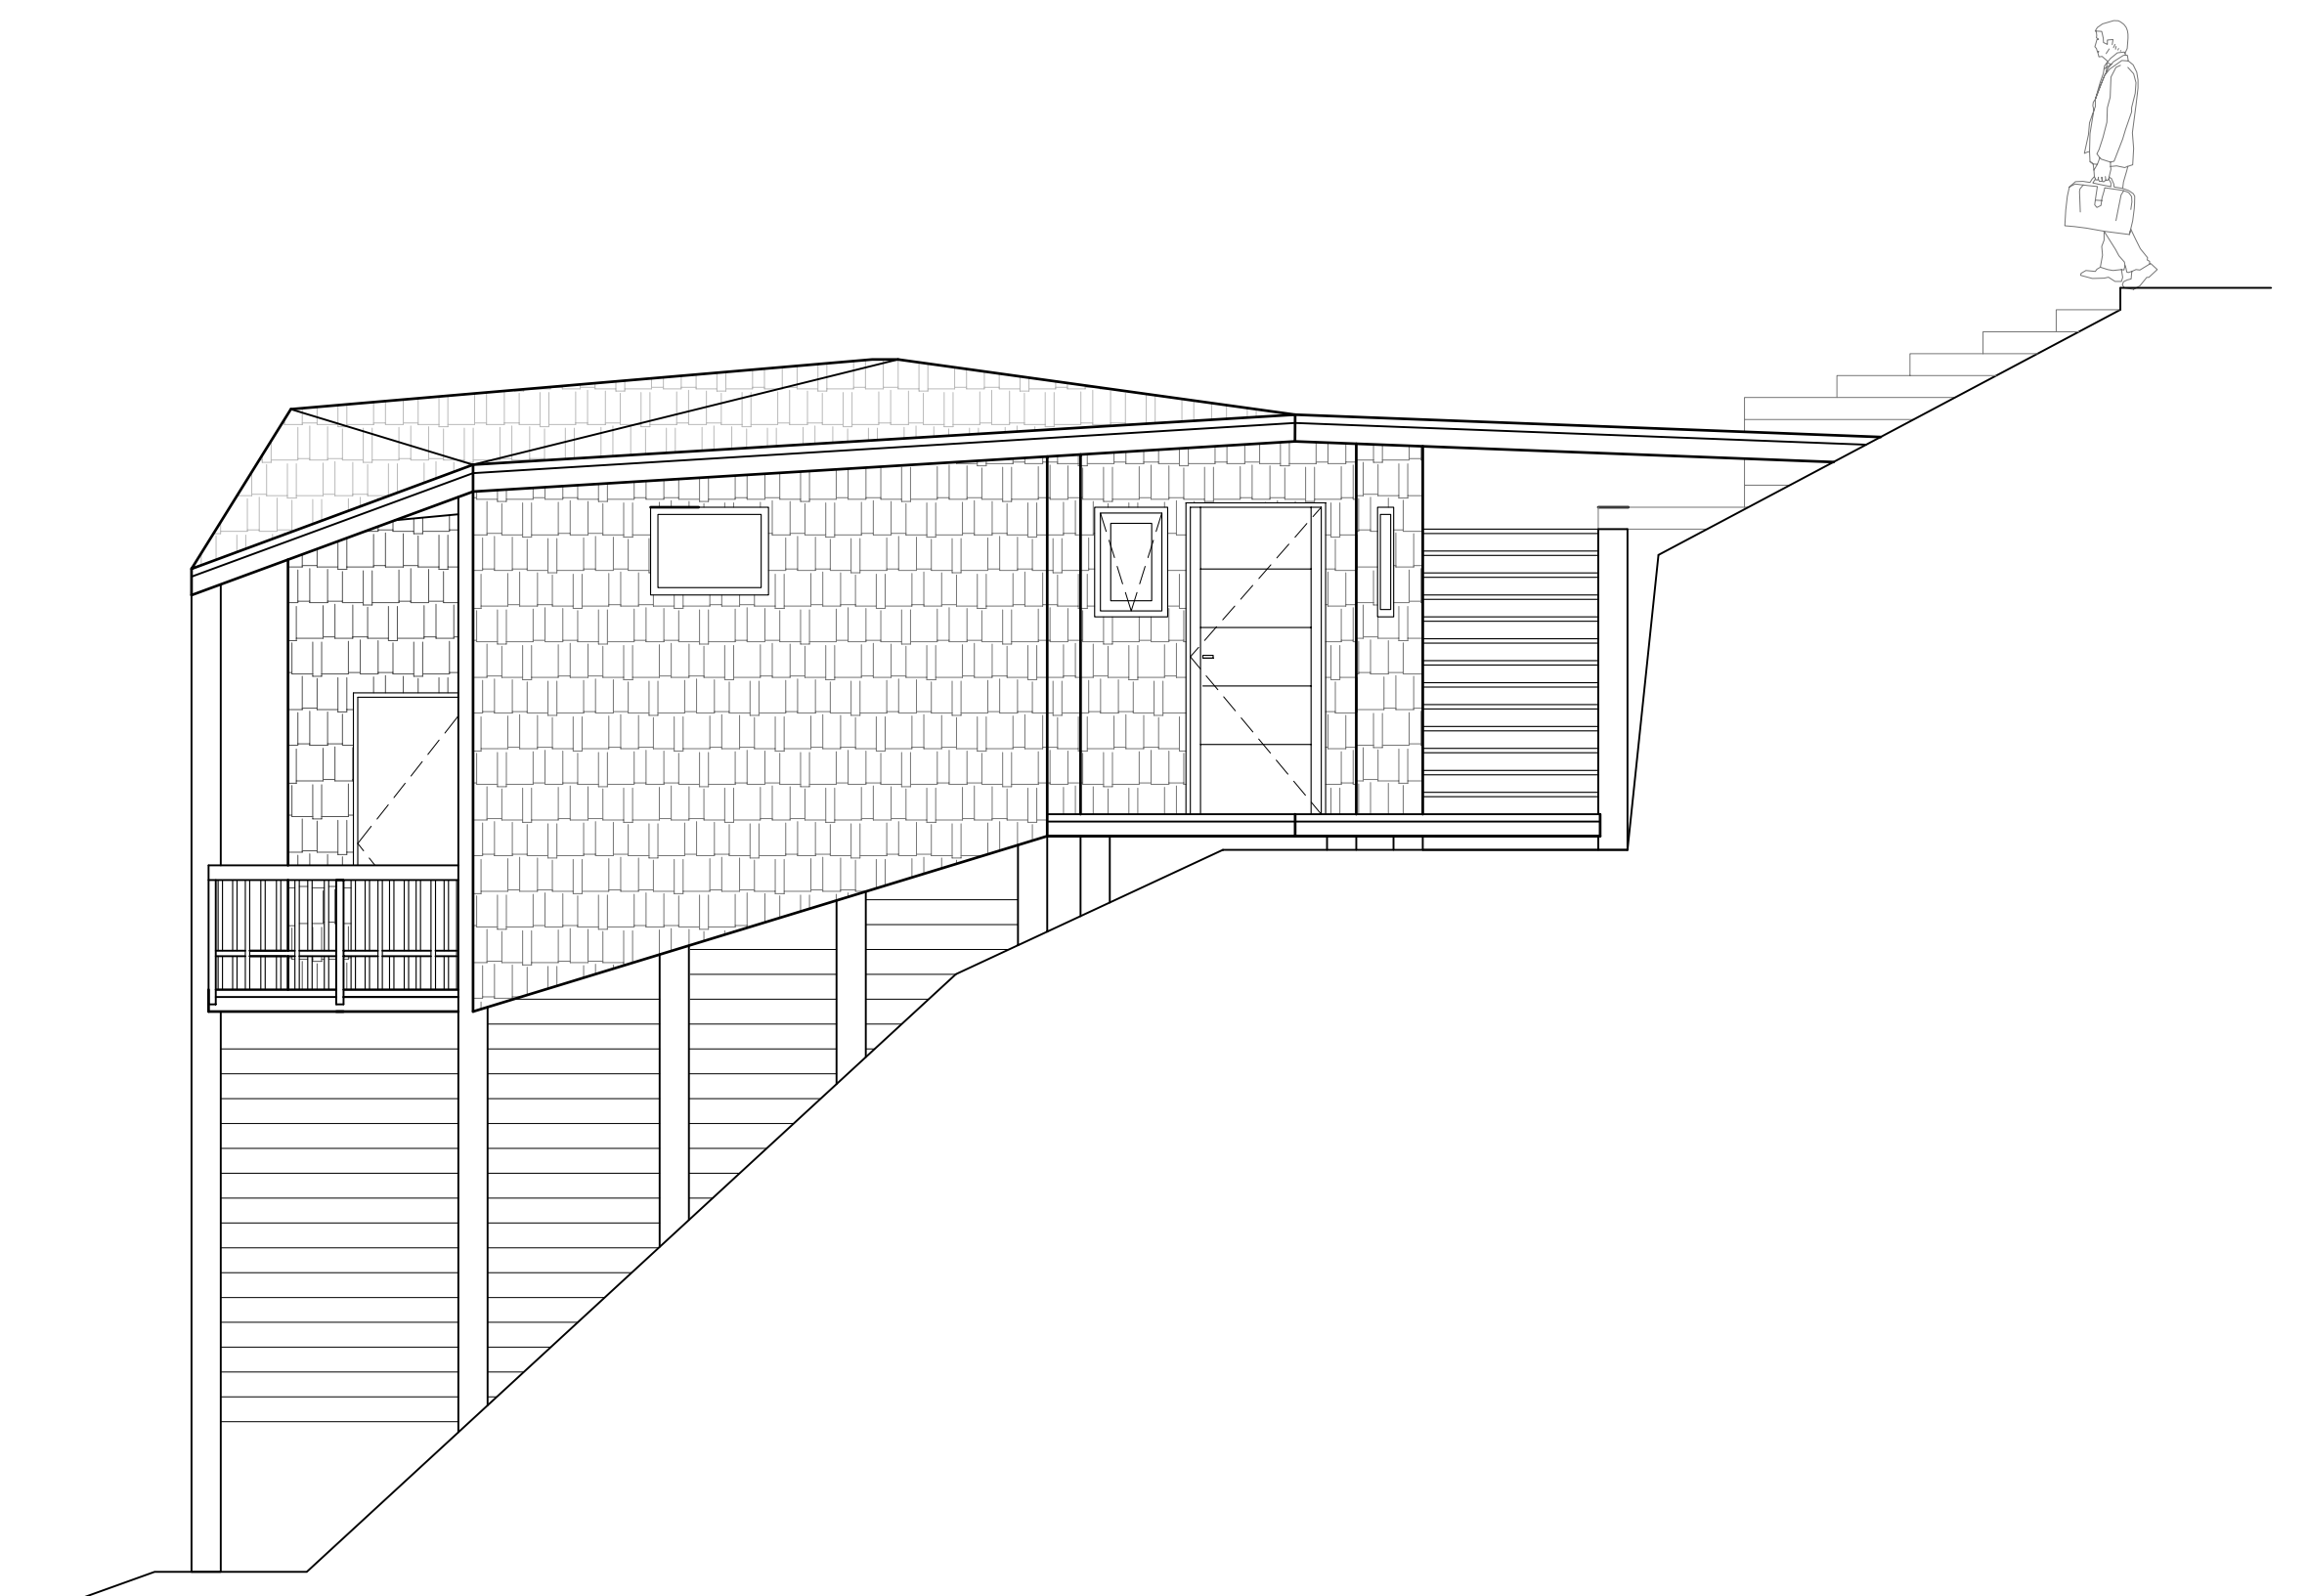


ELEVACION SUR

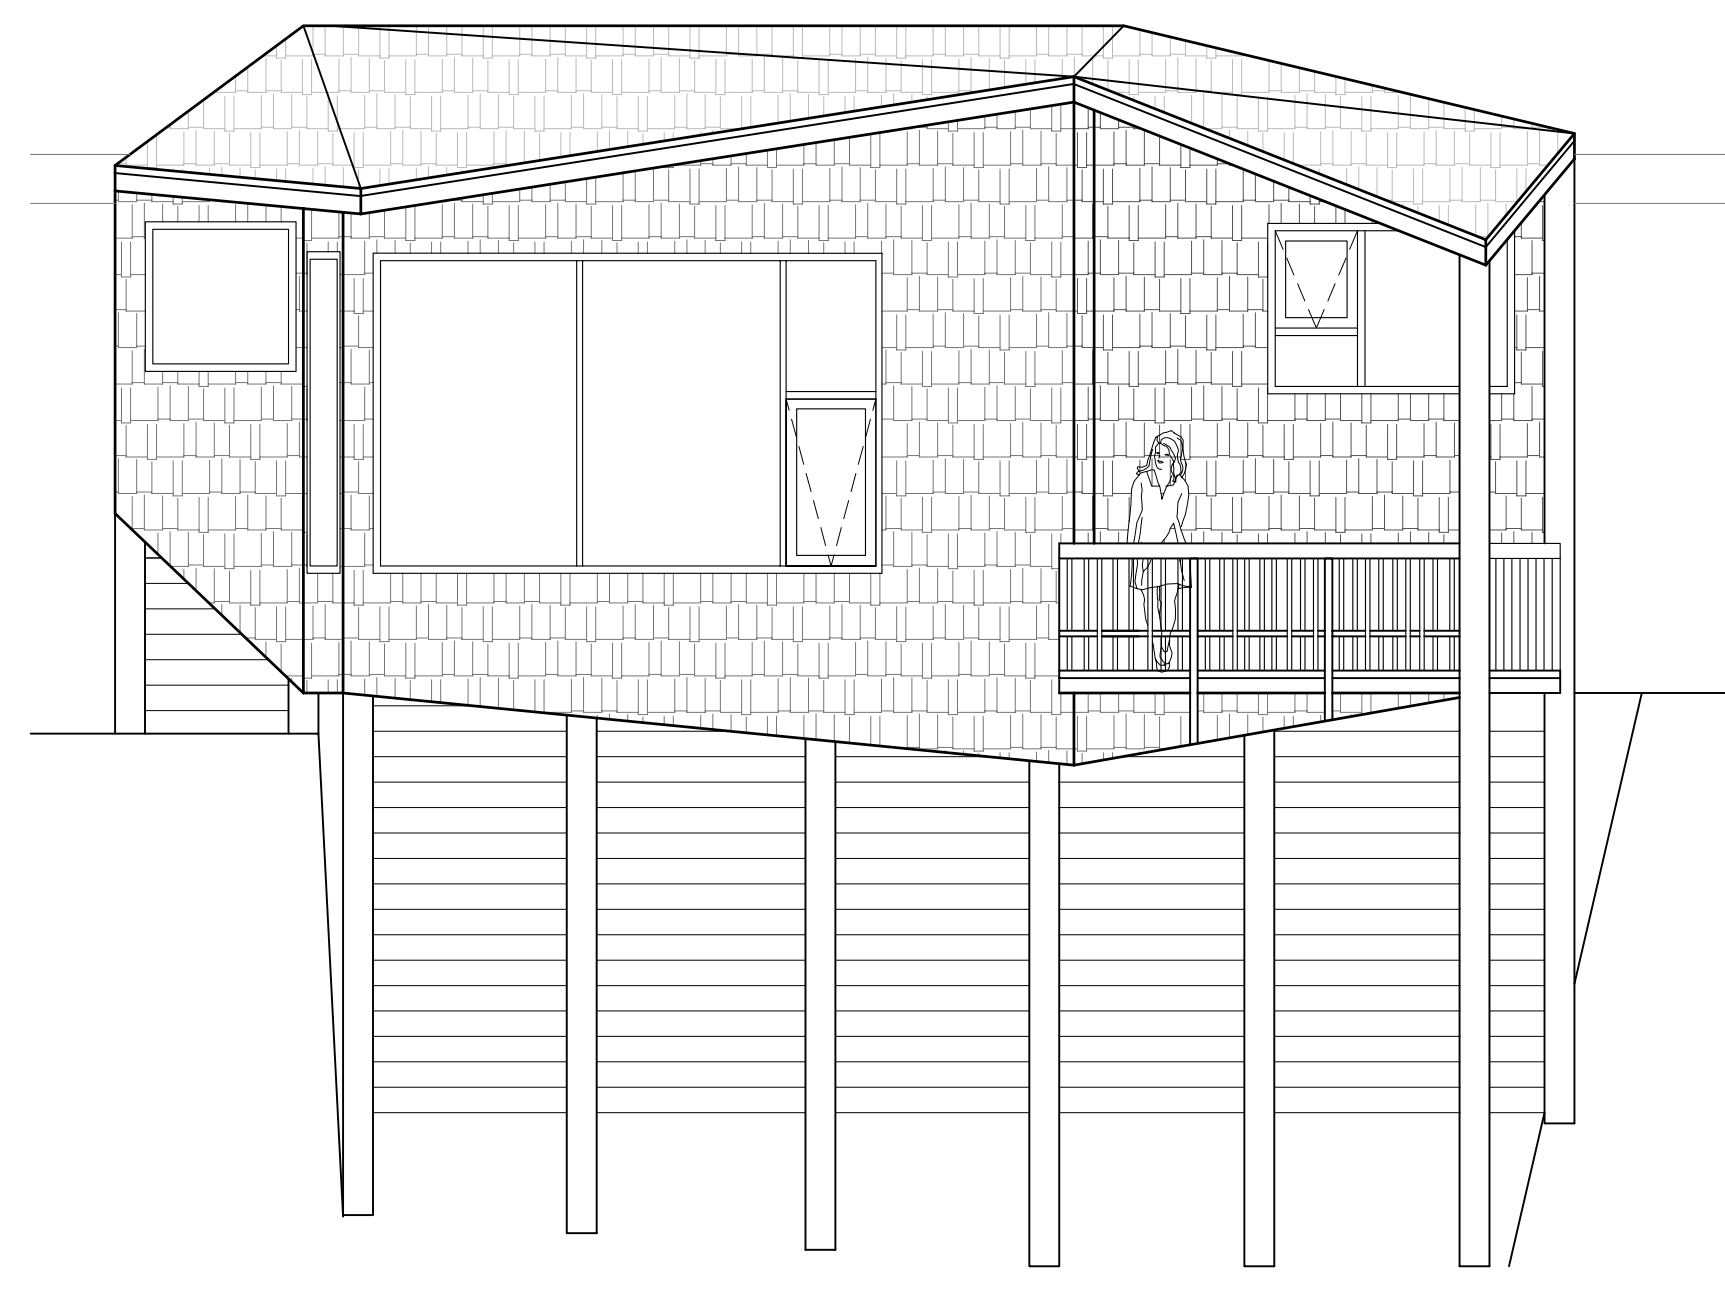


ELEVACION PONIENTE

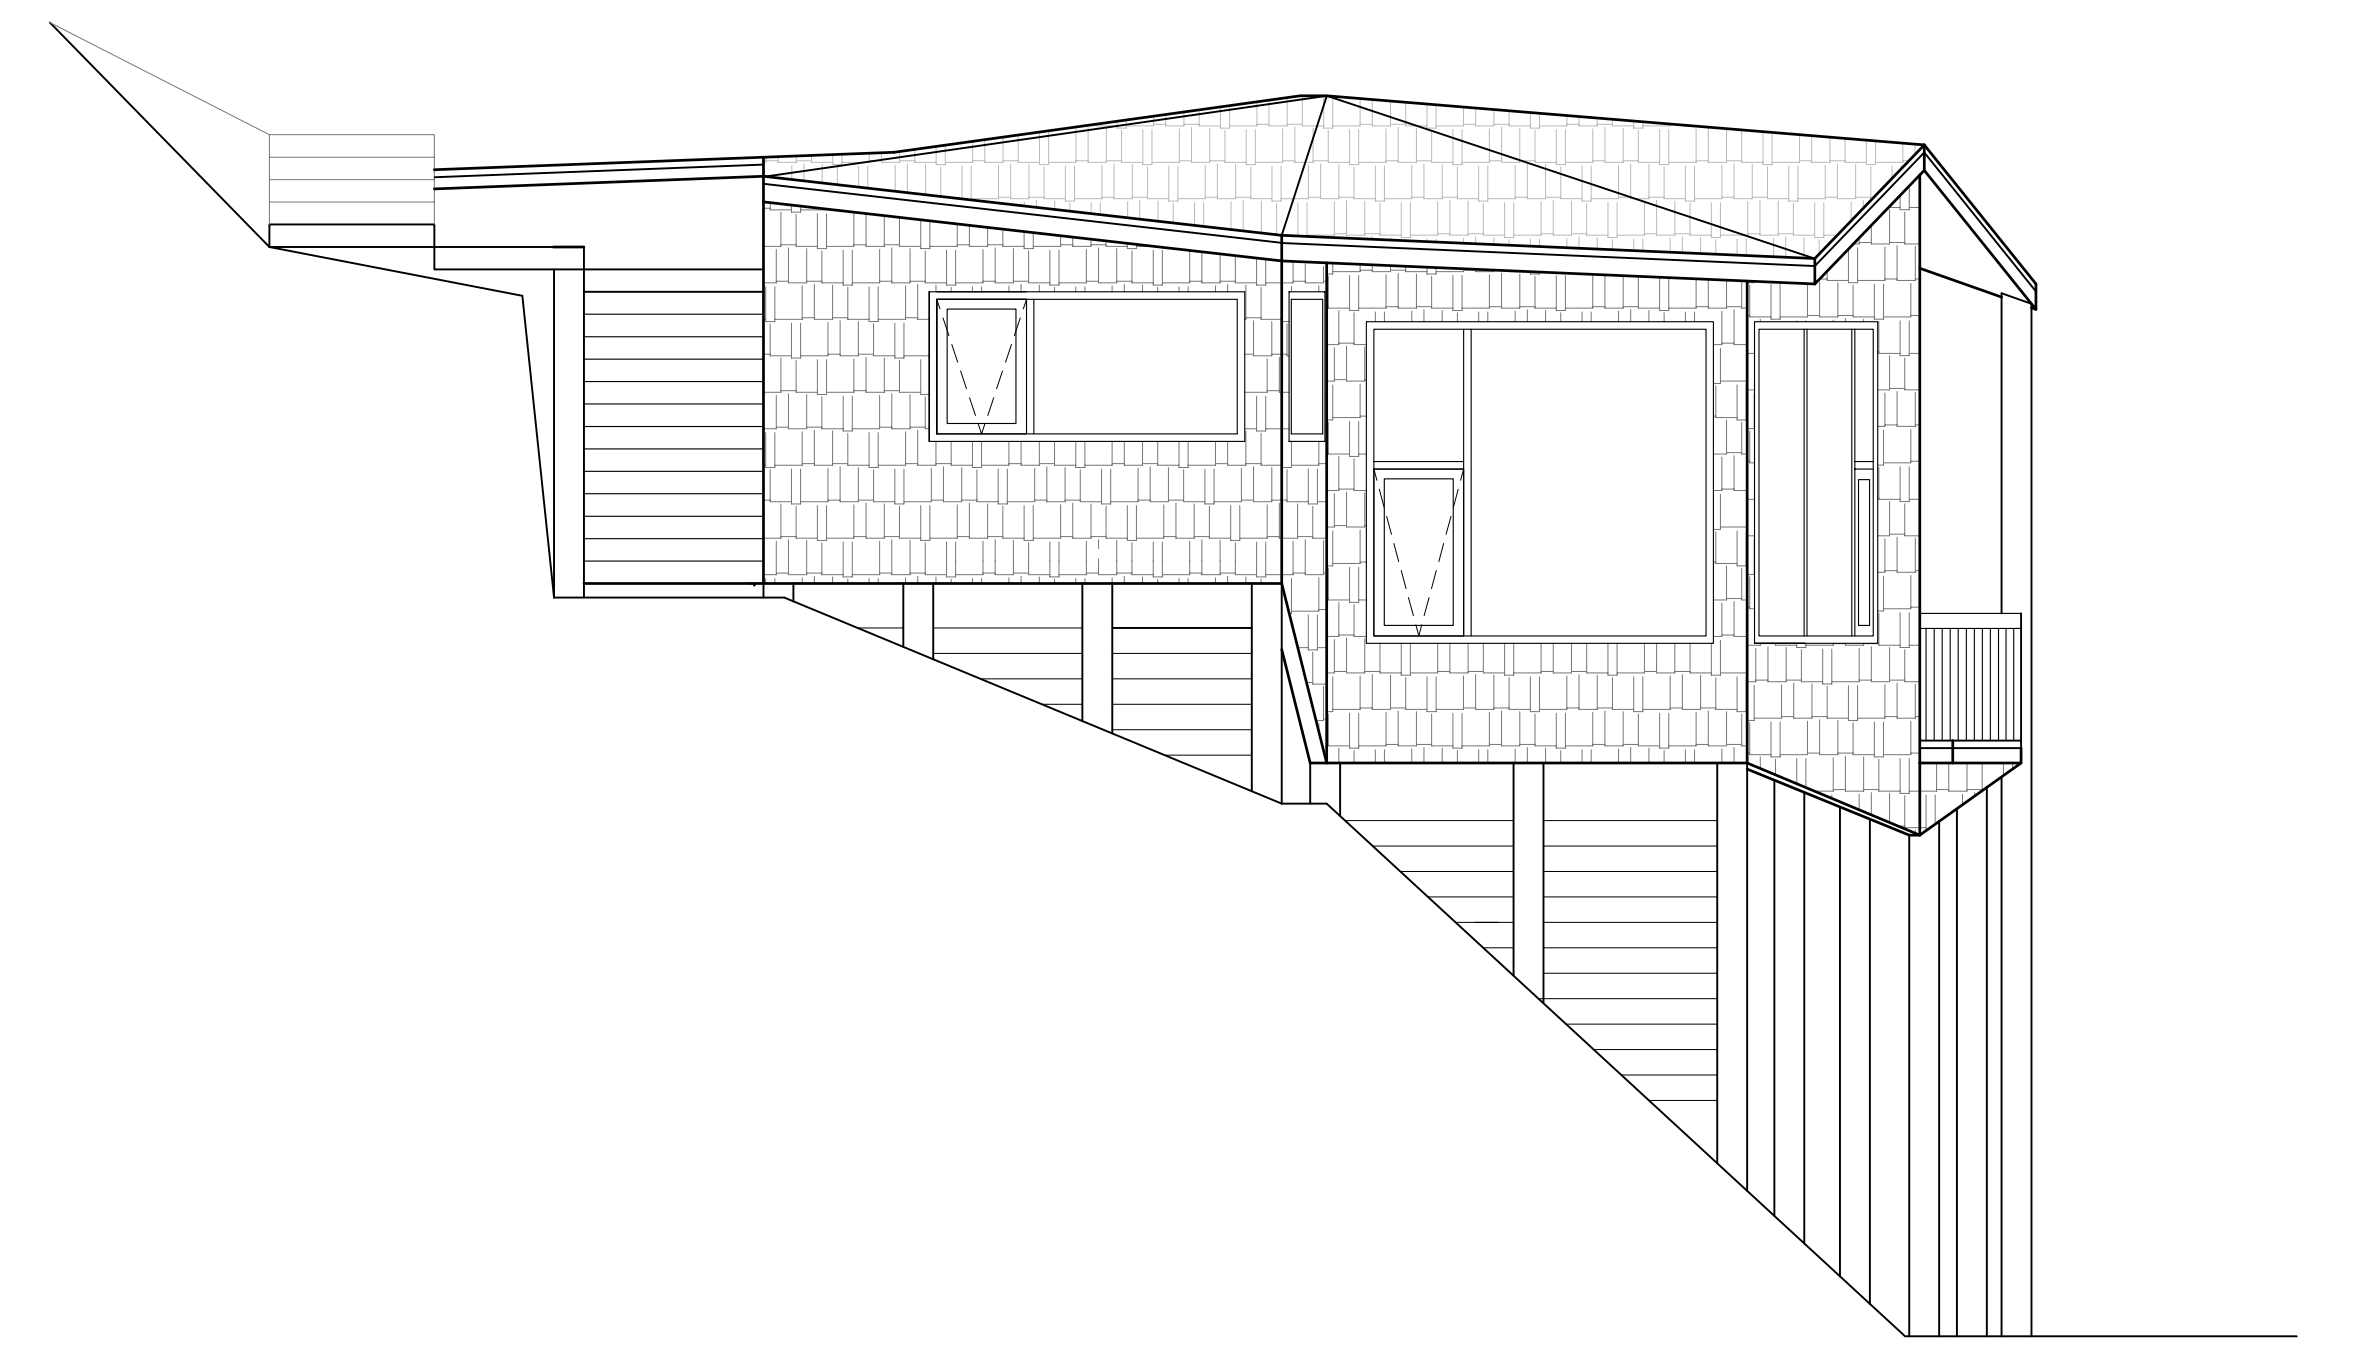


ELEVACION NORTE

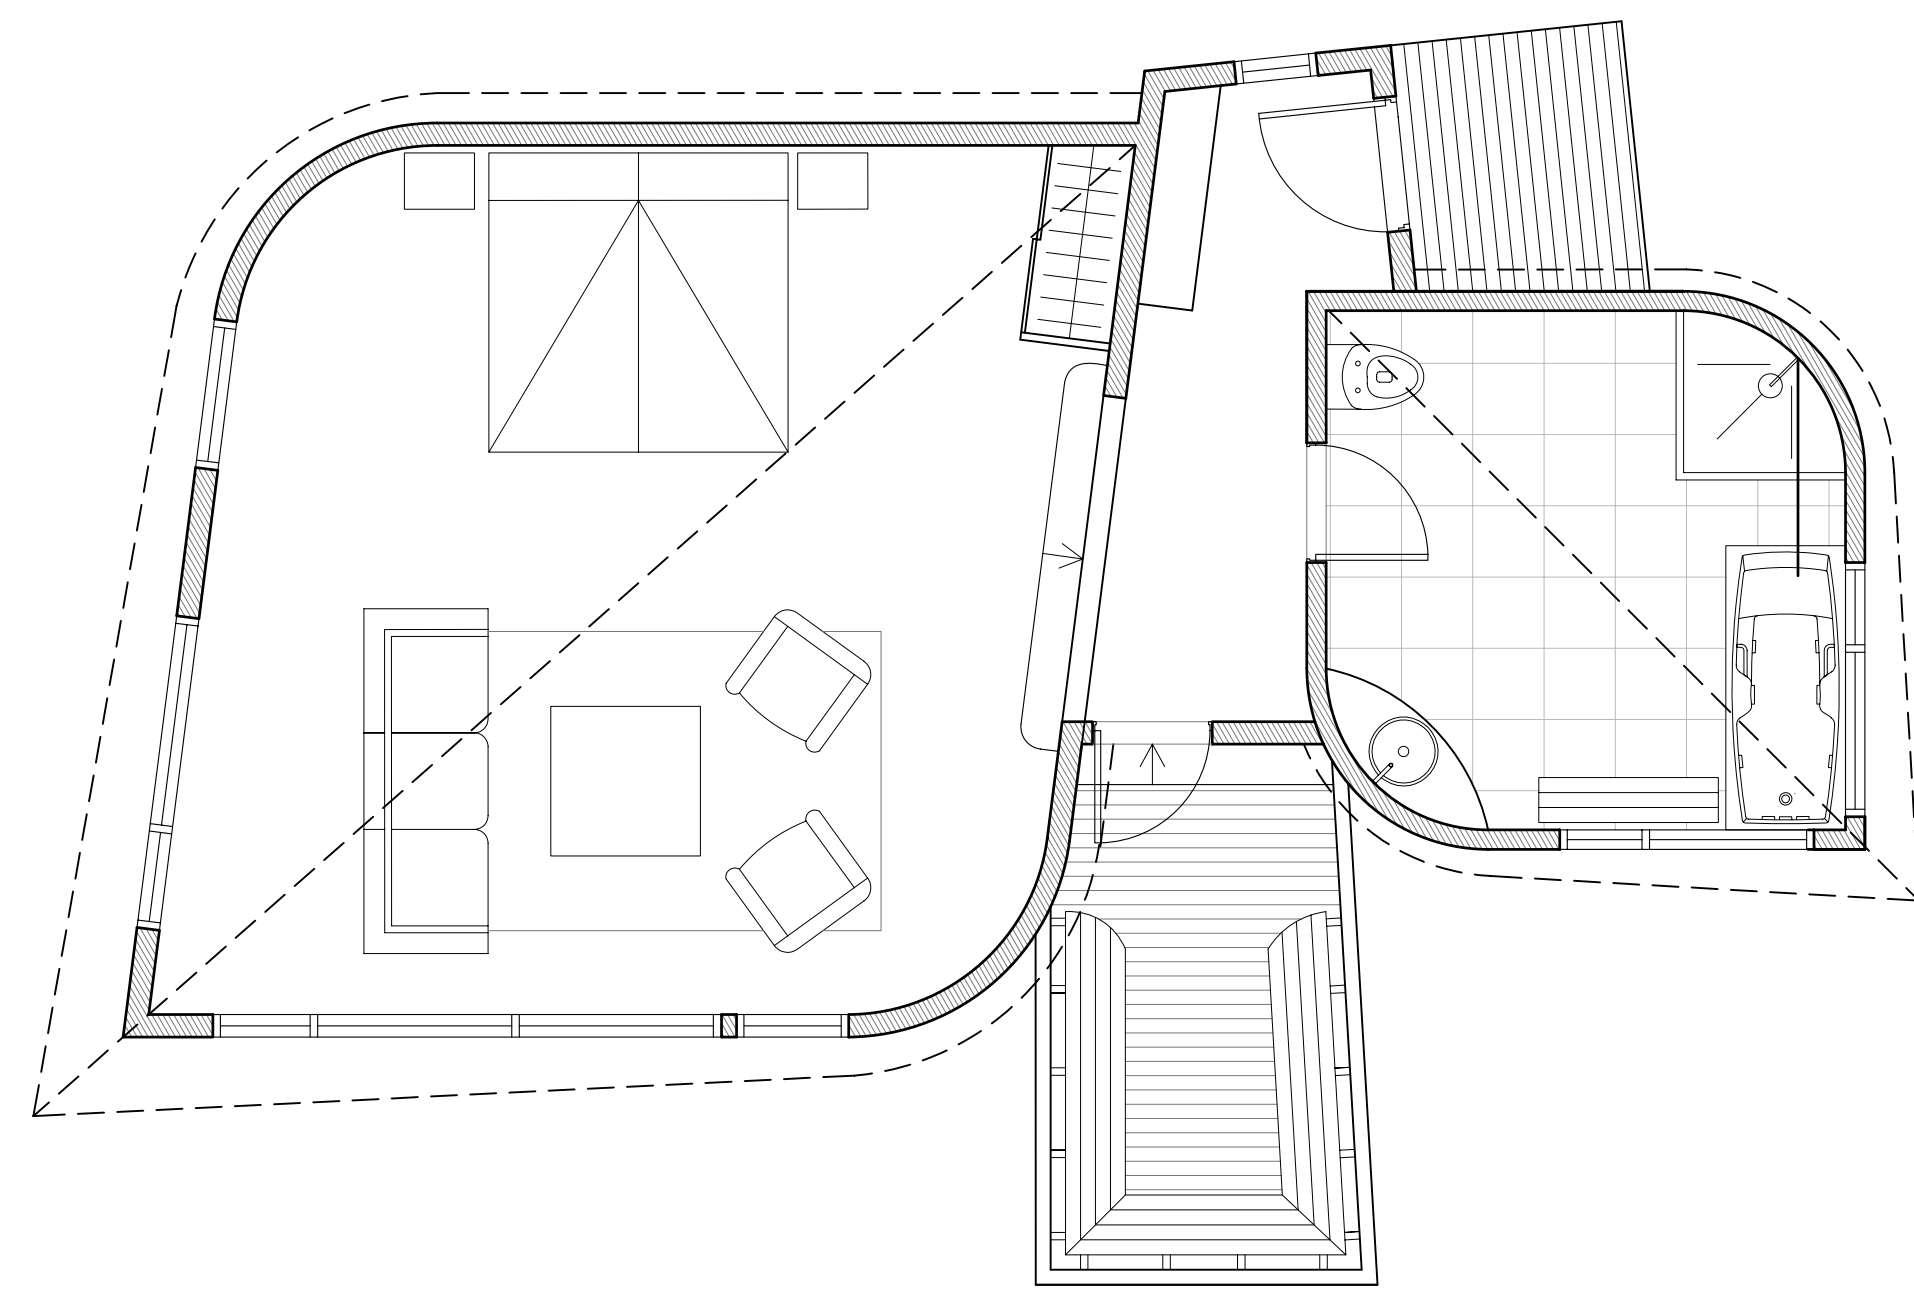

PLANTA GENERAL

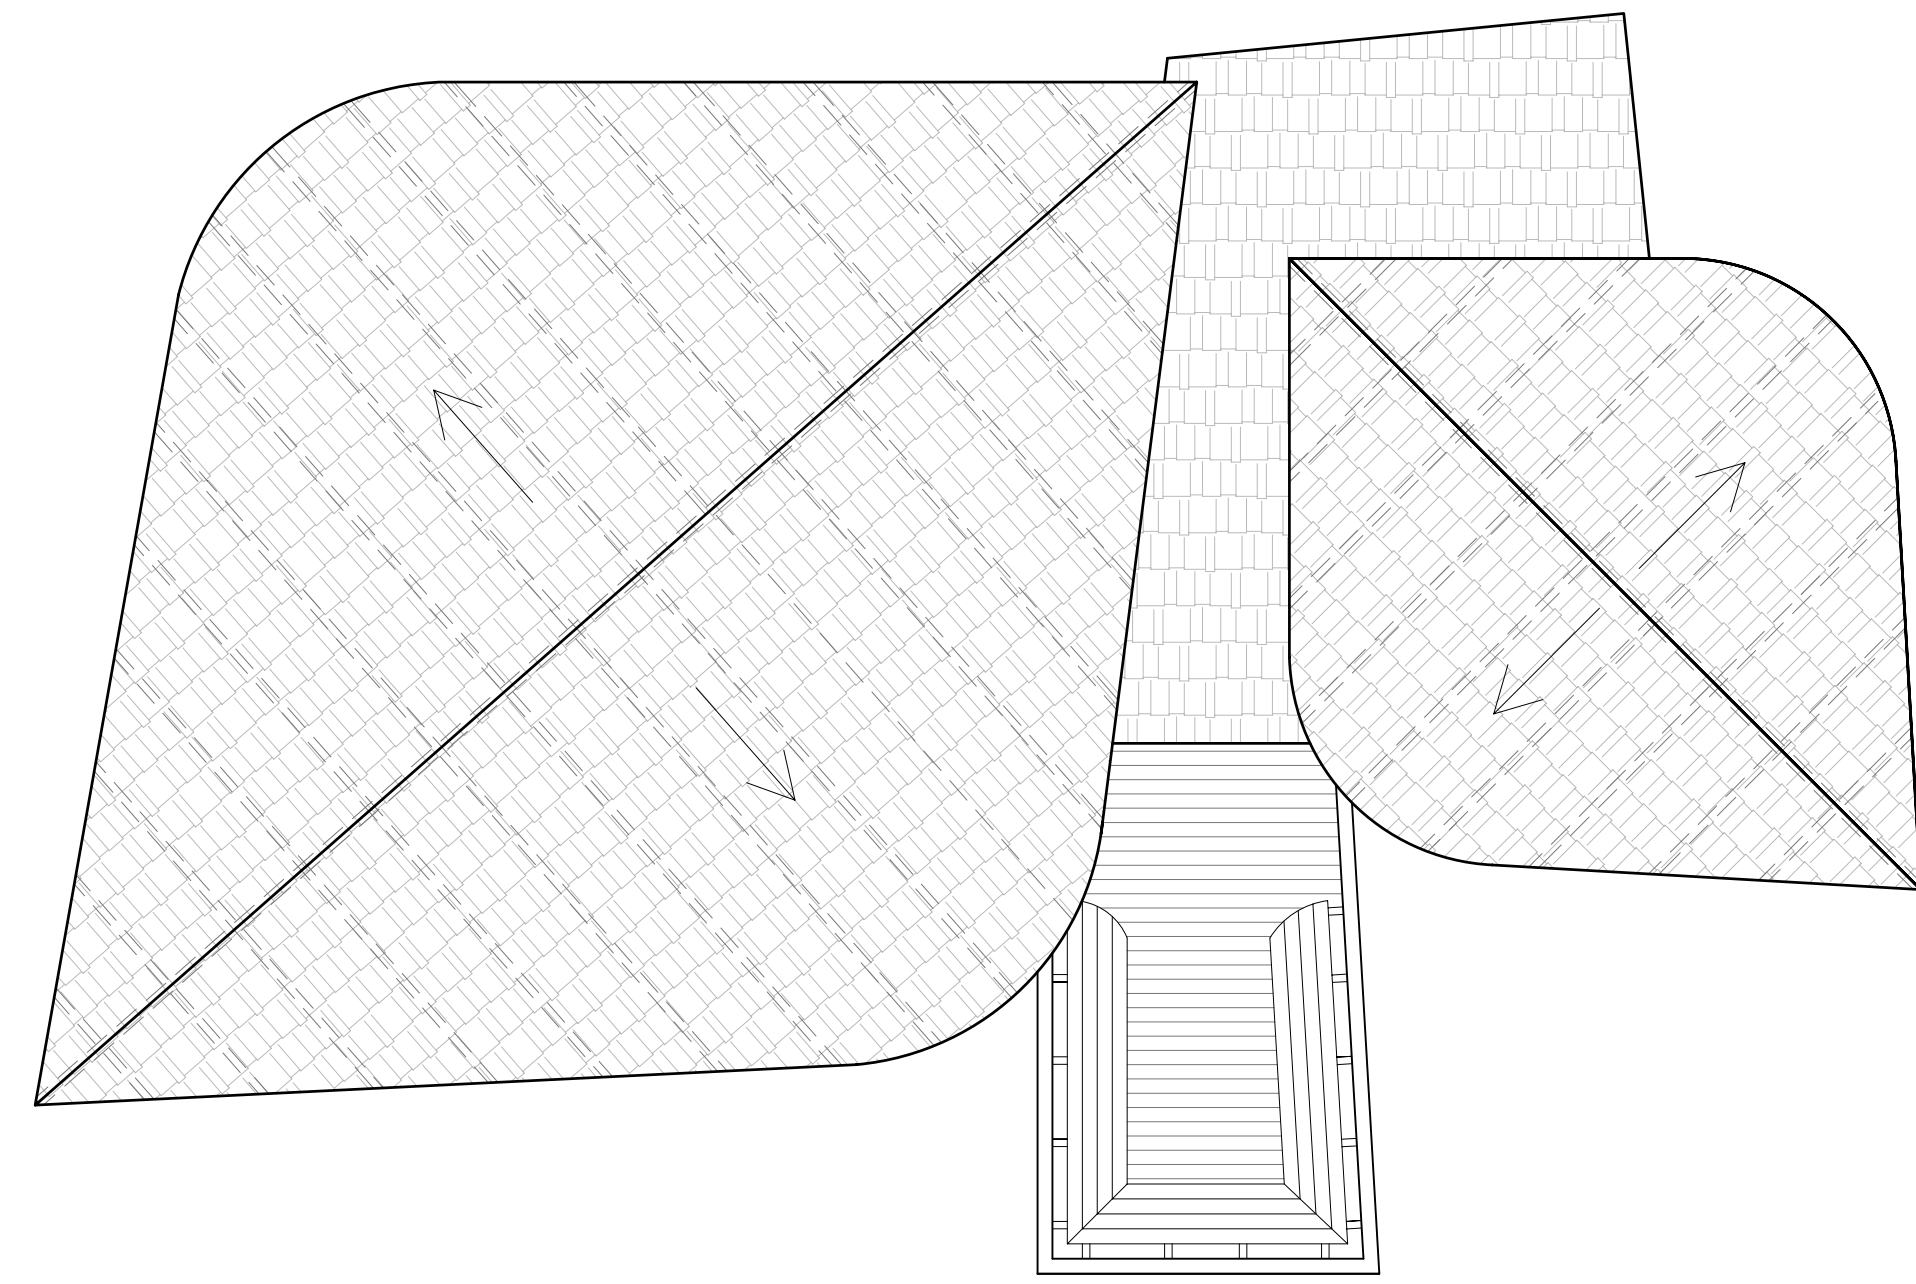



PLANTA CUBERTA

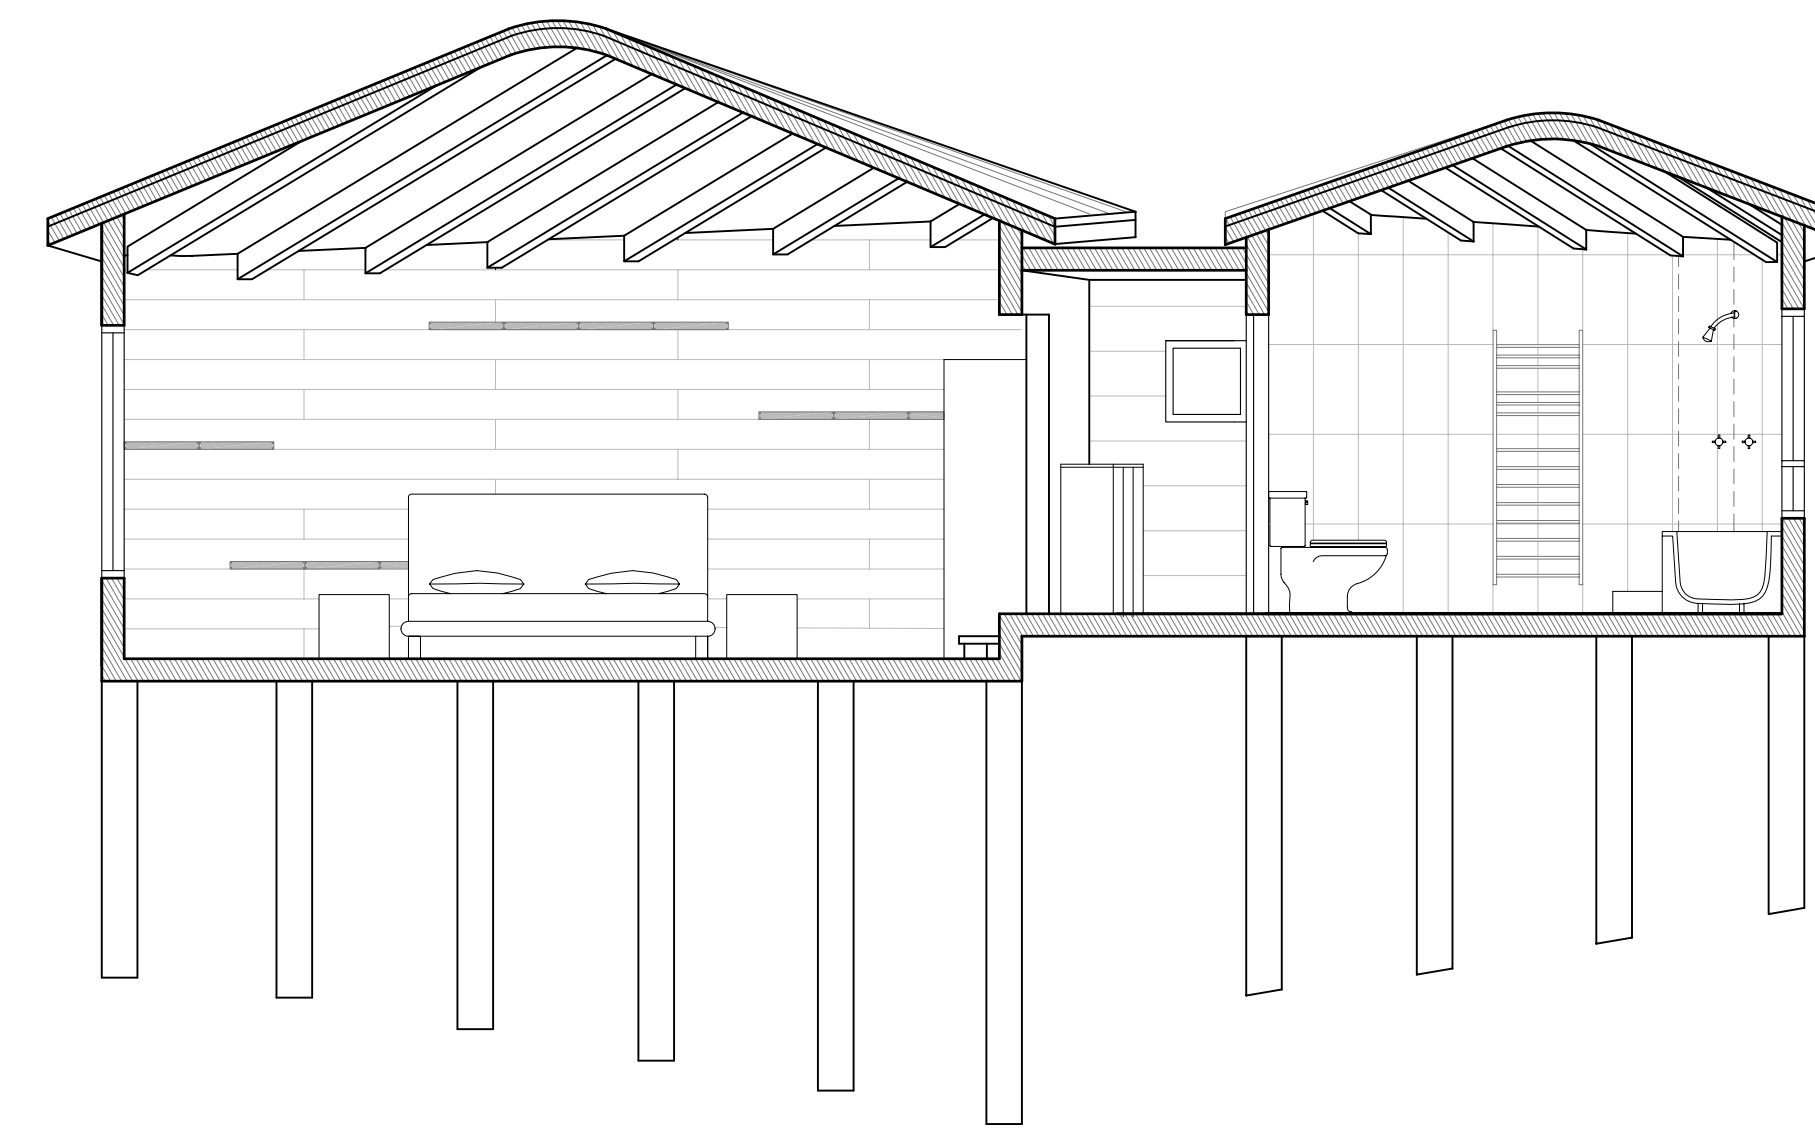



CORTE



REFERENCIA Y CROQUIS

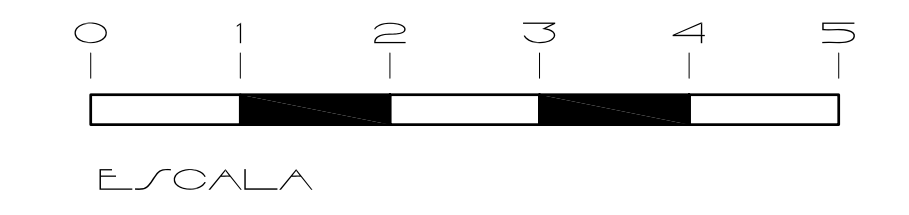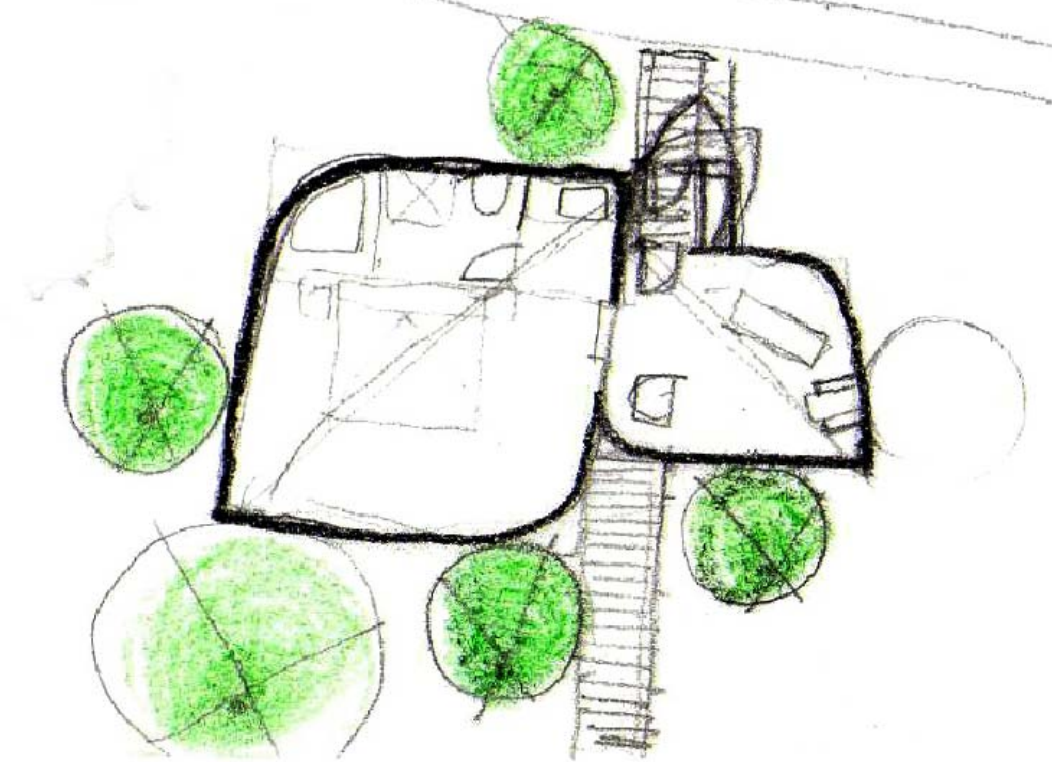


BOSQUE

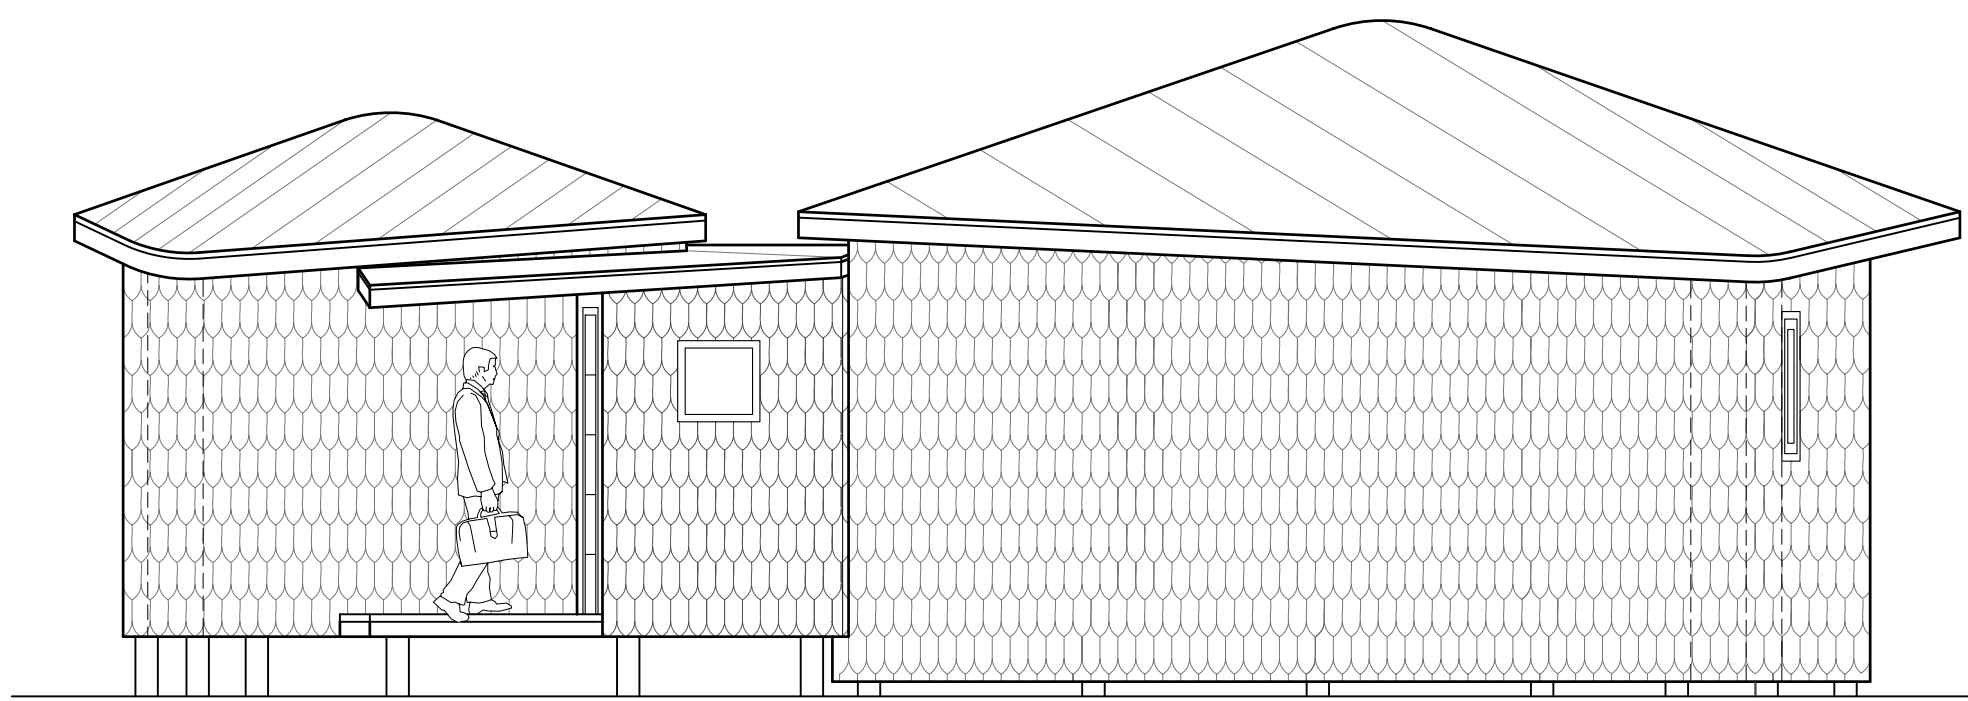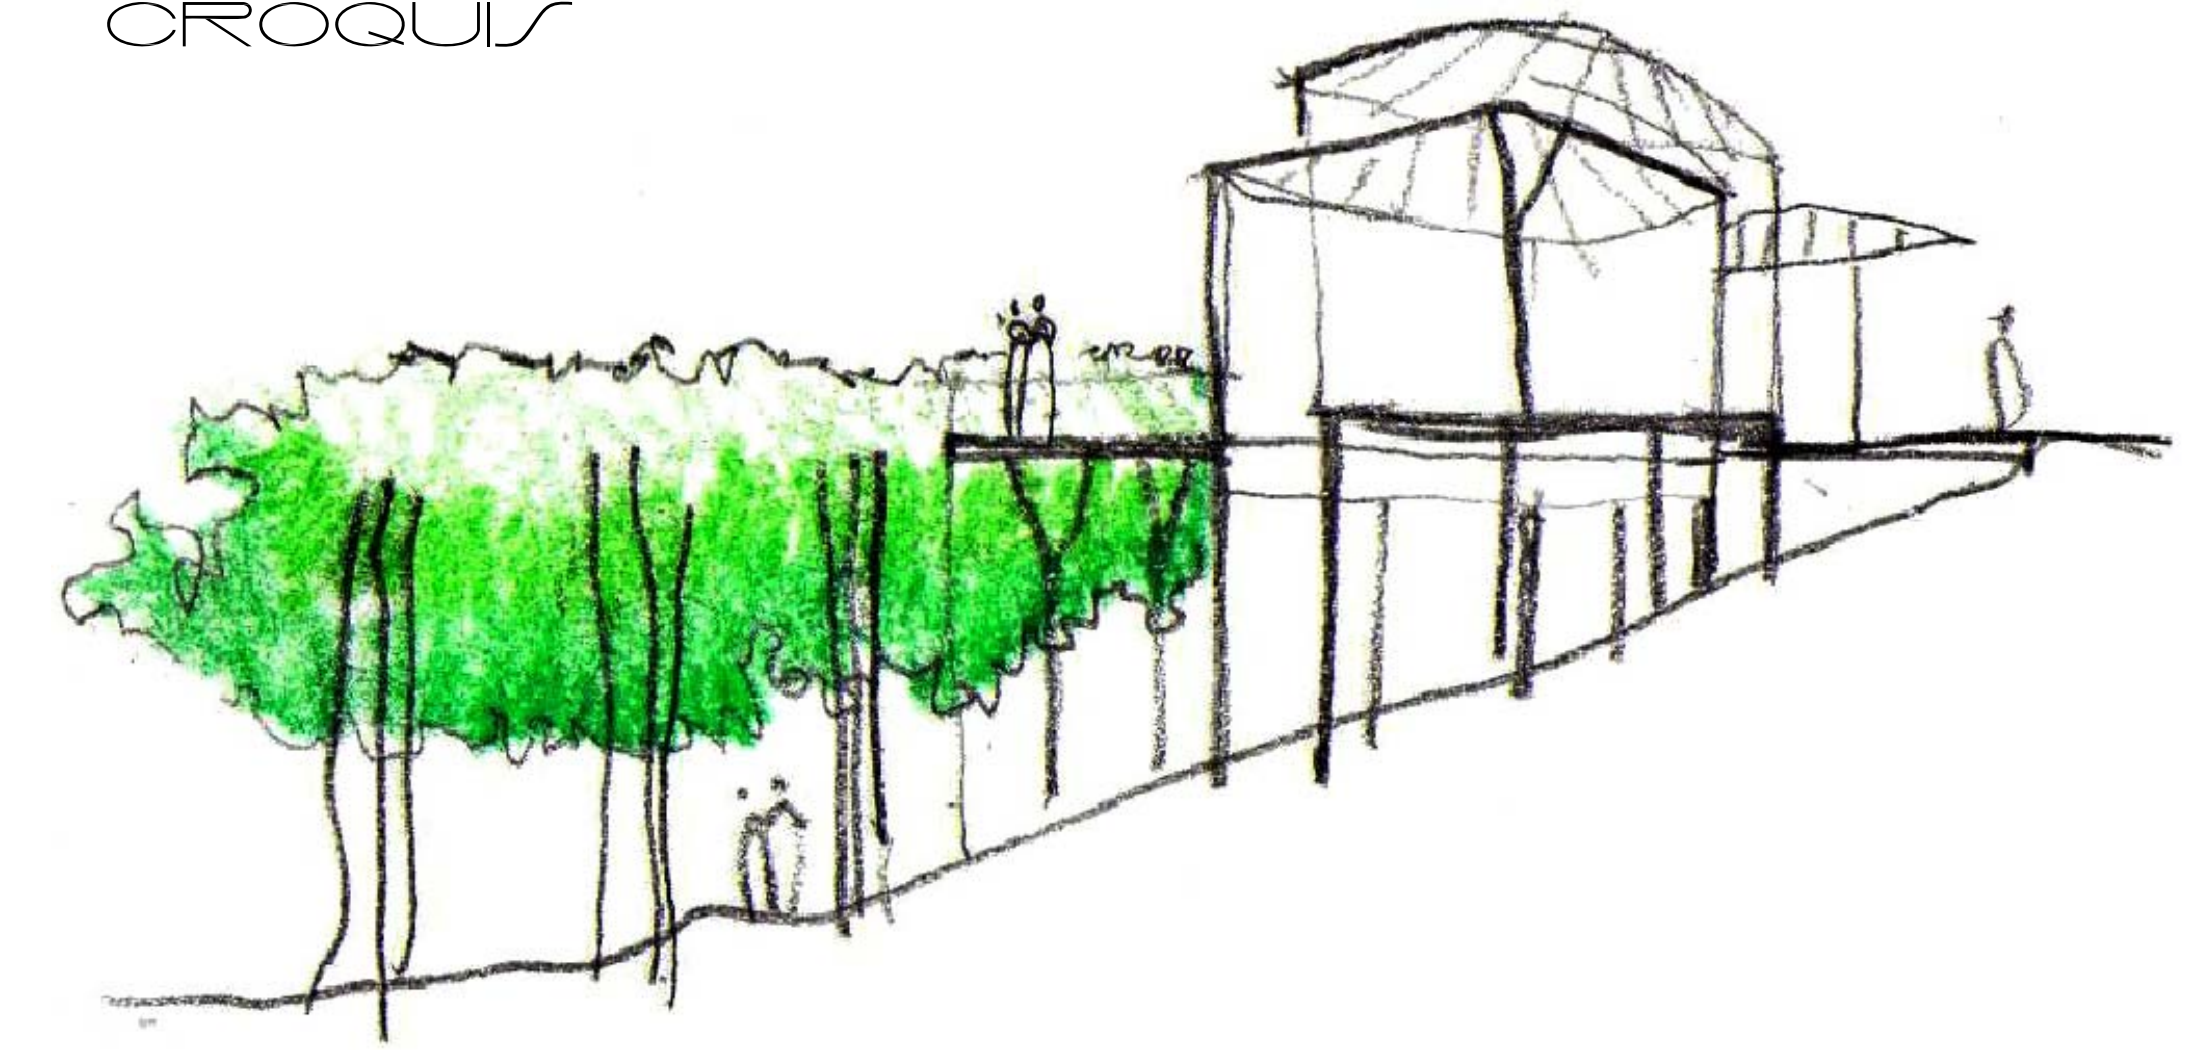


ELEVACION ORIENTE




ELEVACION NORTE

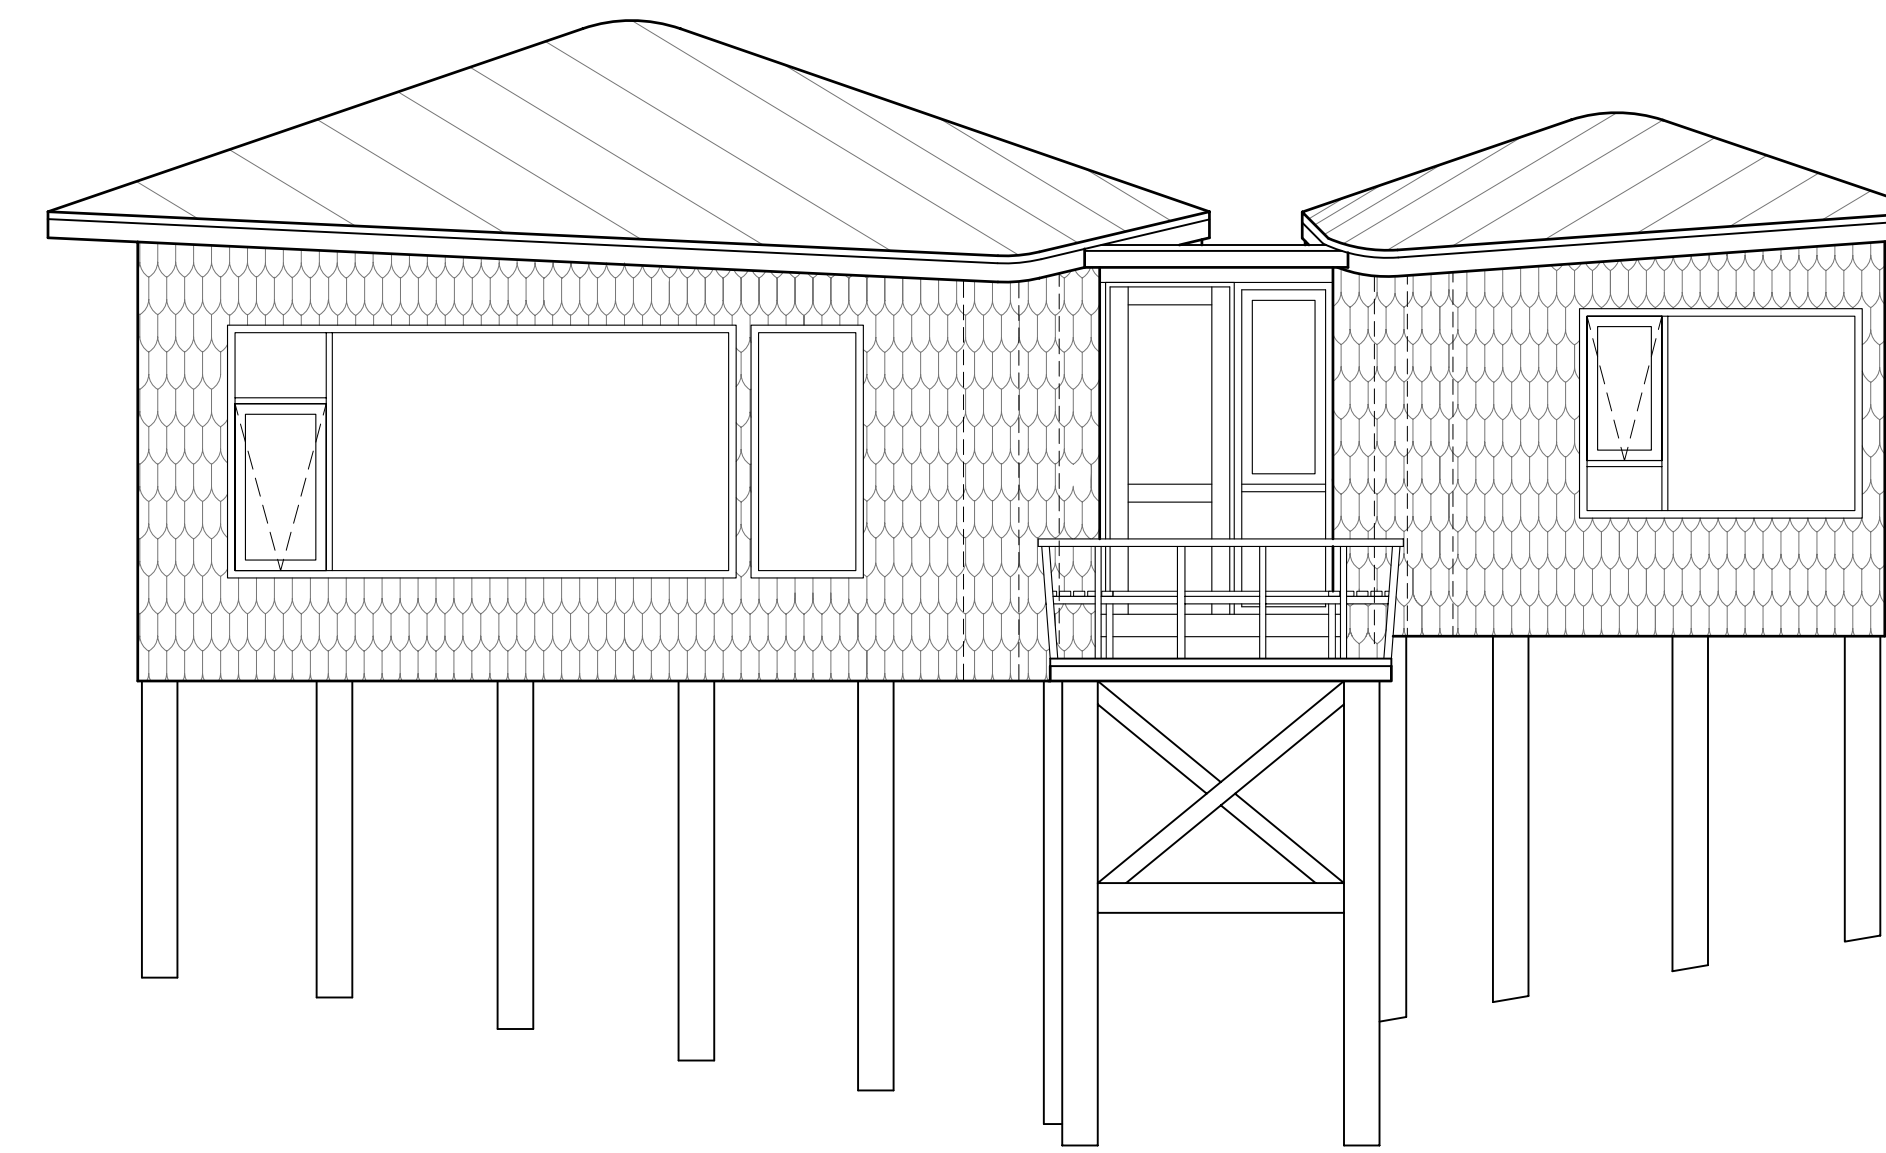


ELEVACION PONIENTE

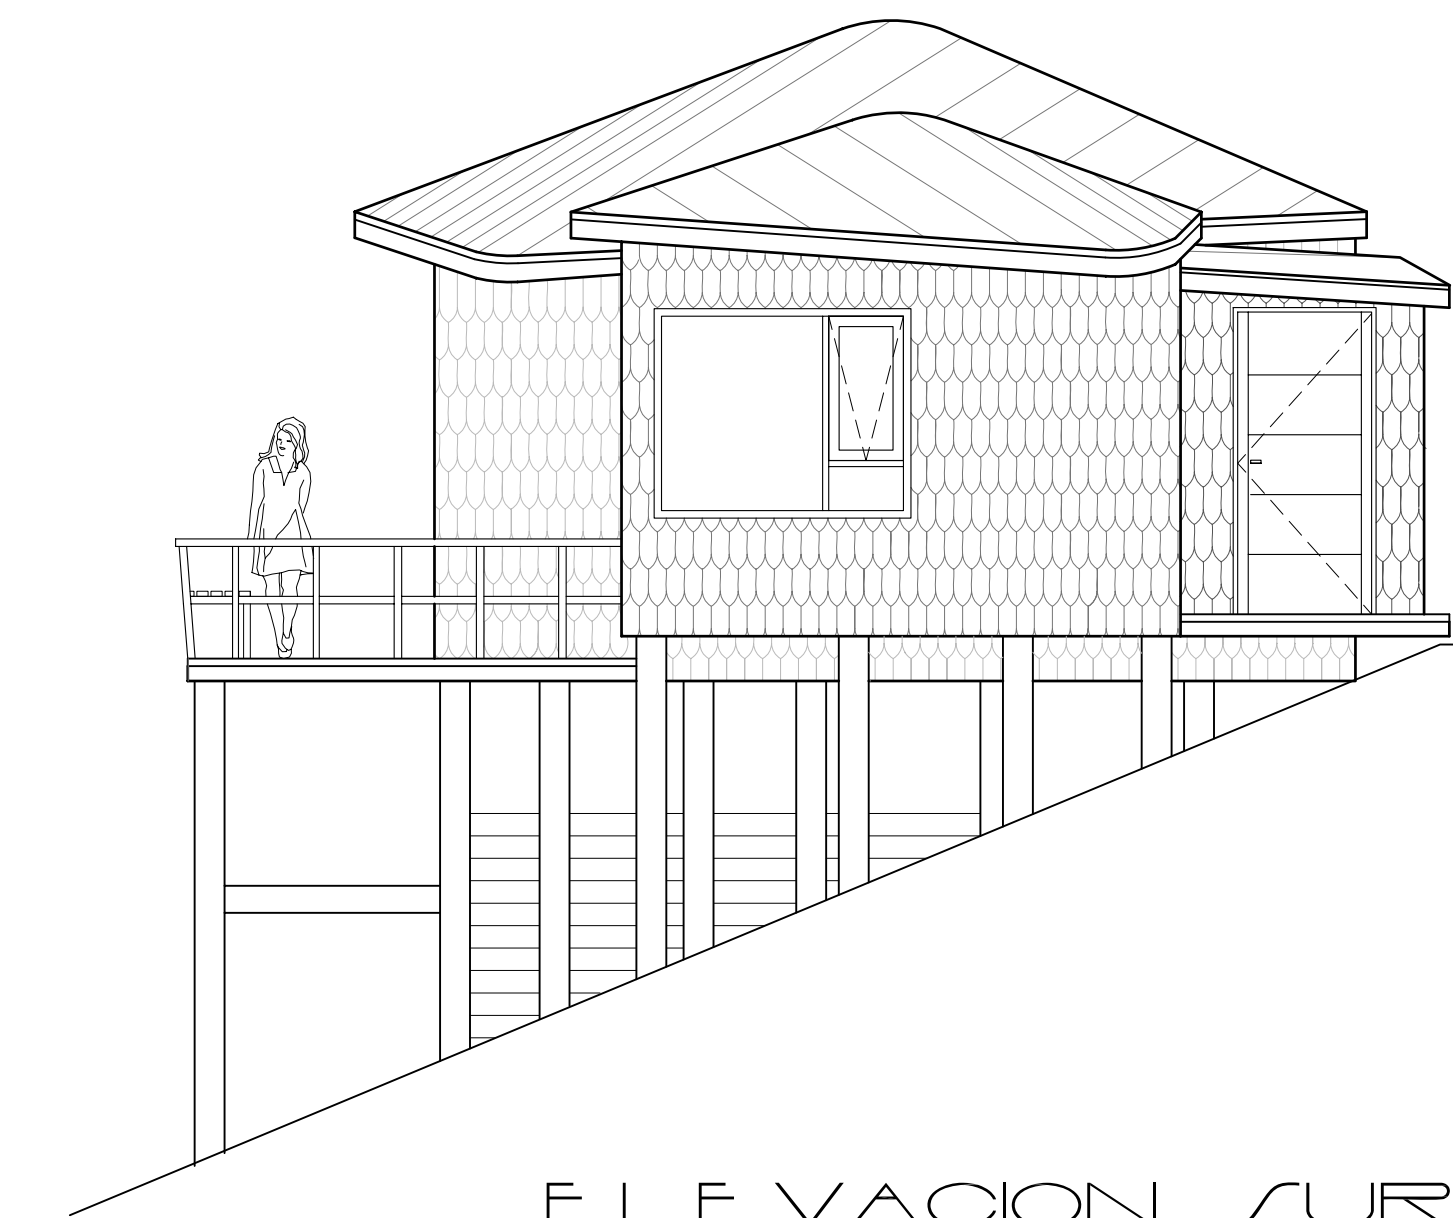




ELEVACION SUR

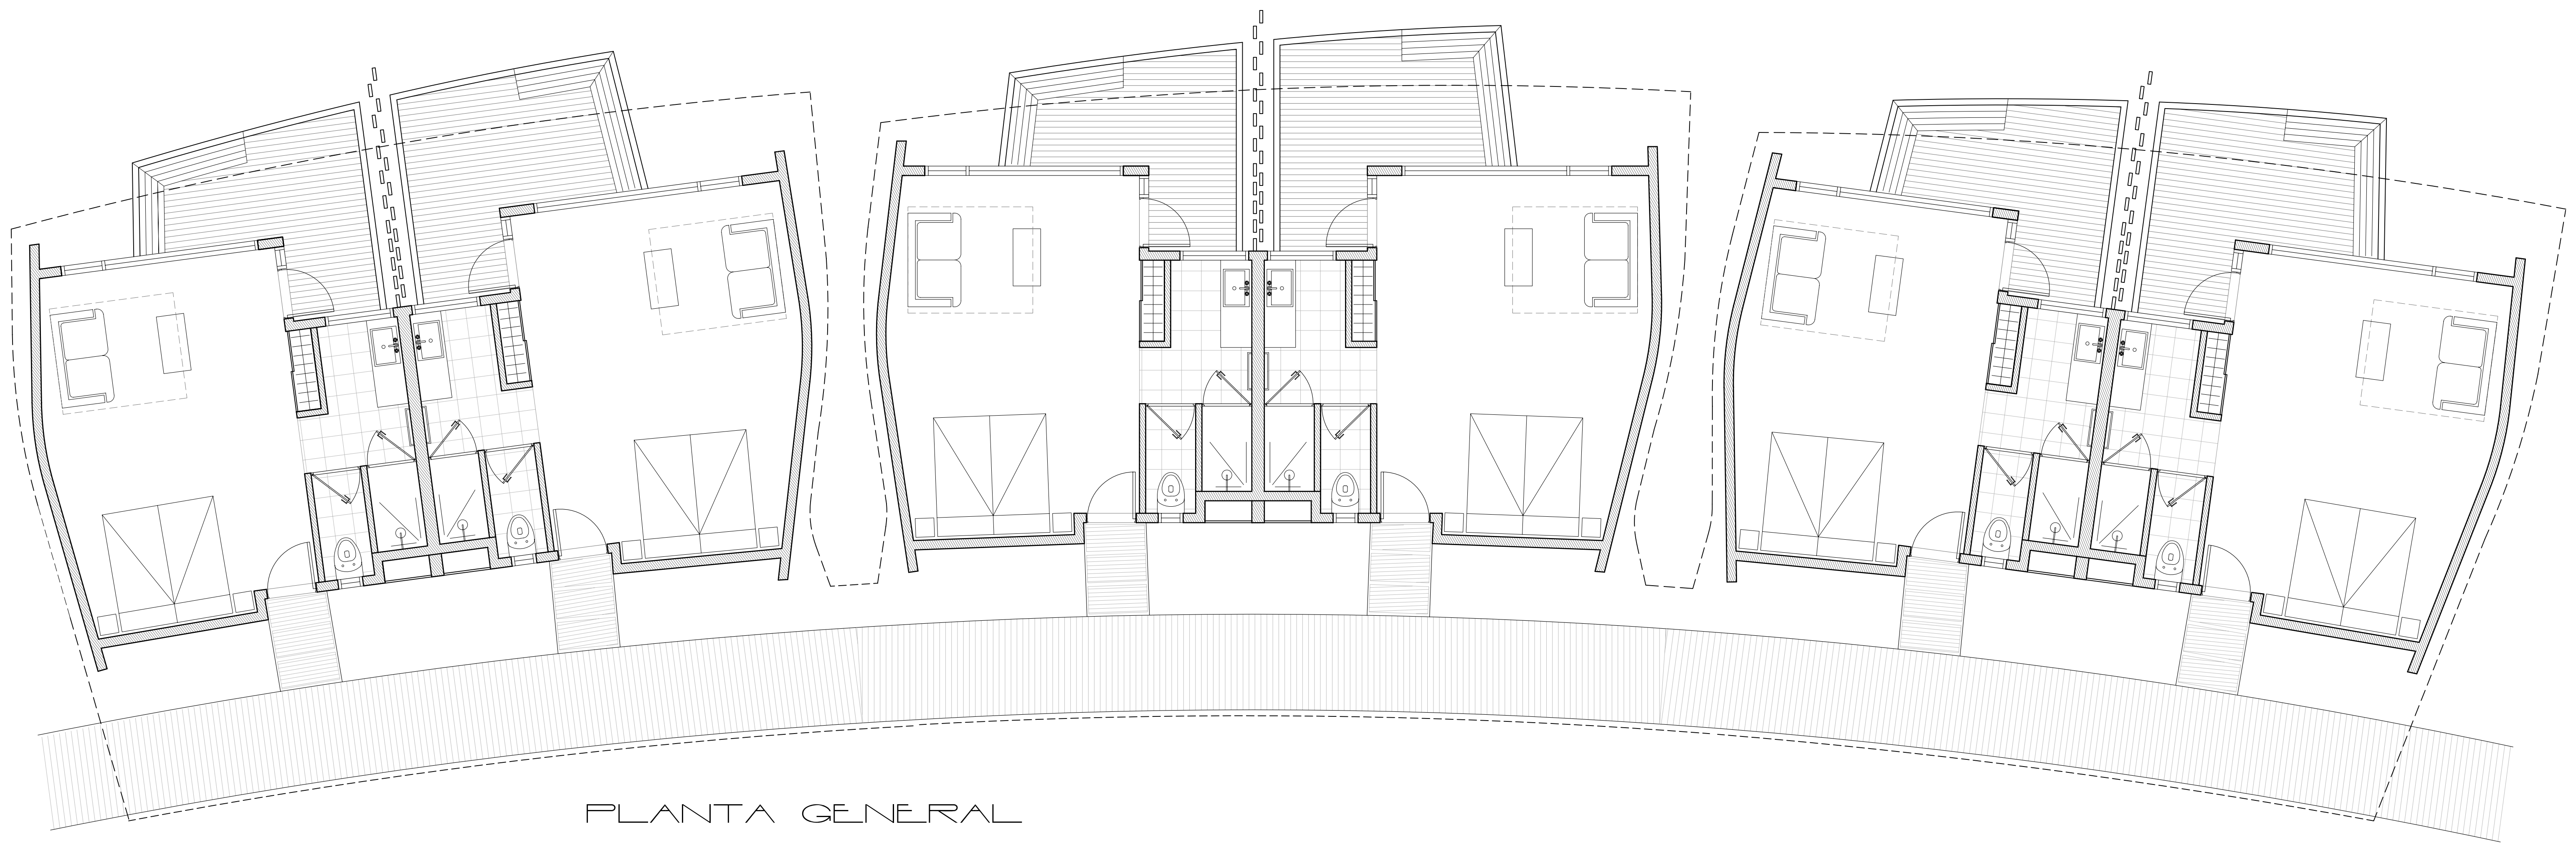


PLANTA GENERAL

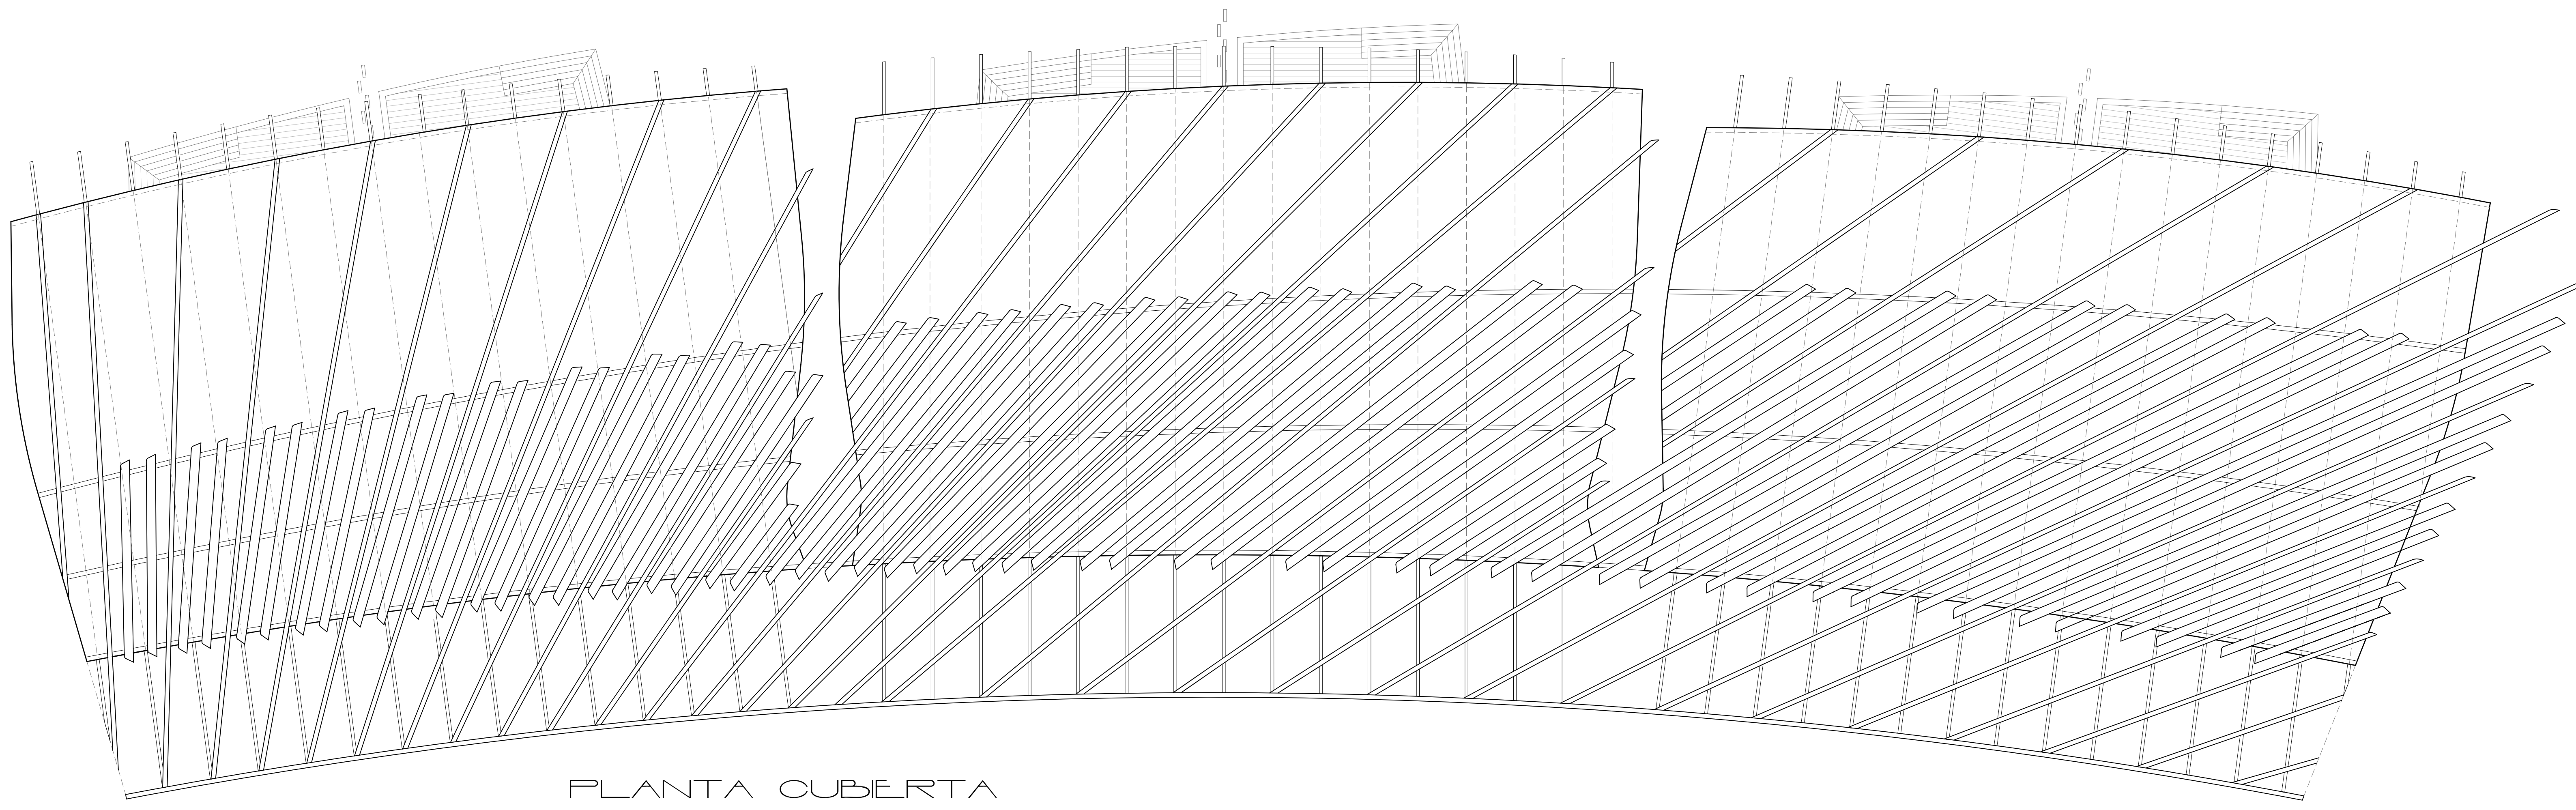


PLANTA CUBIERTA

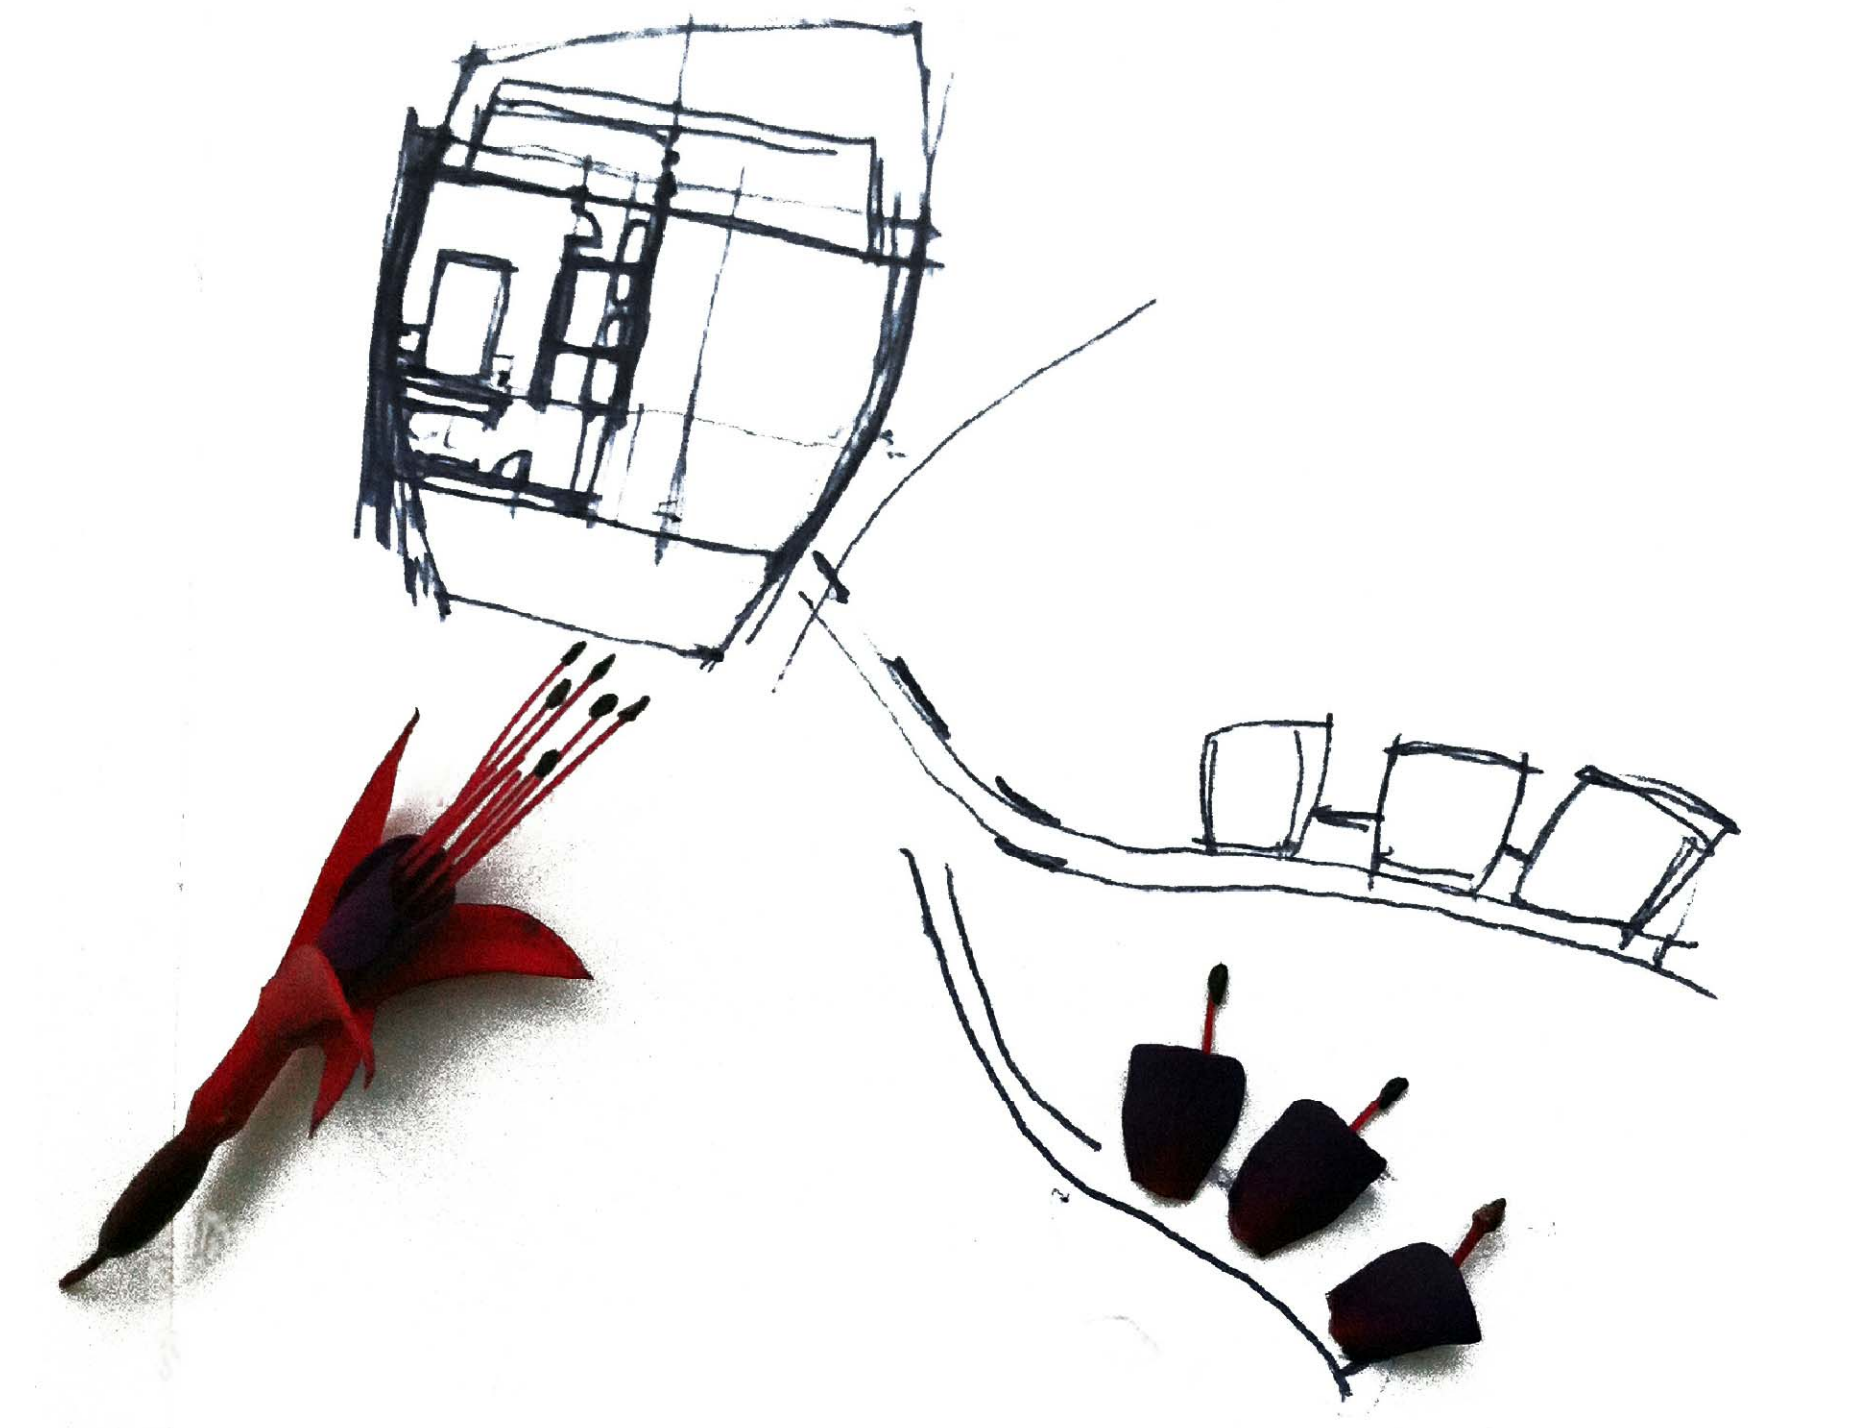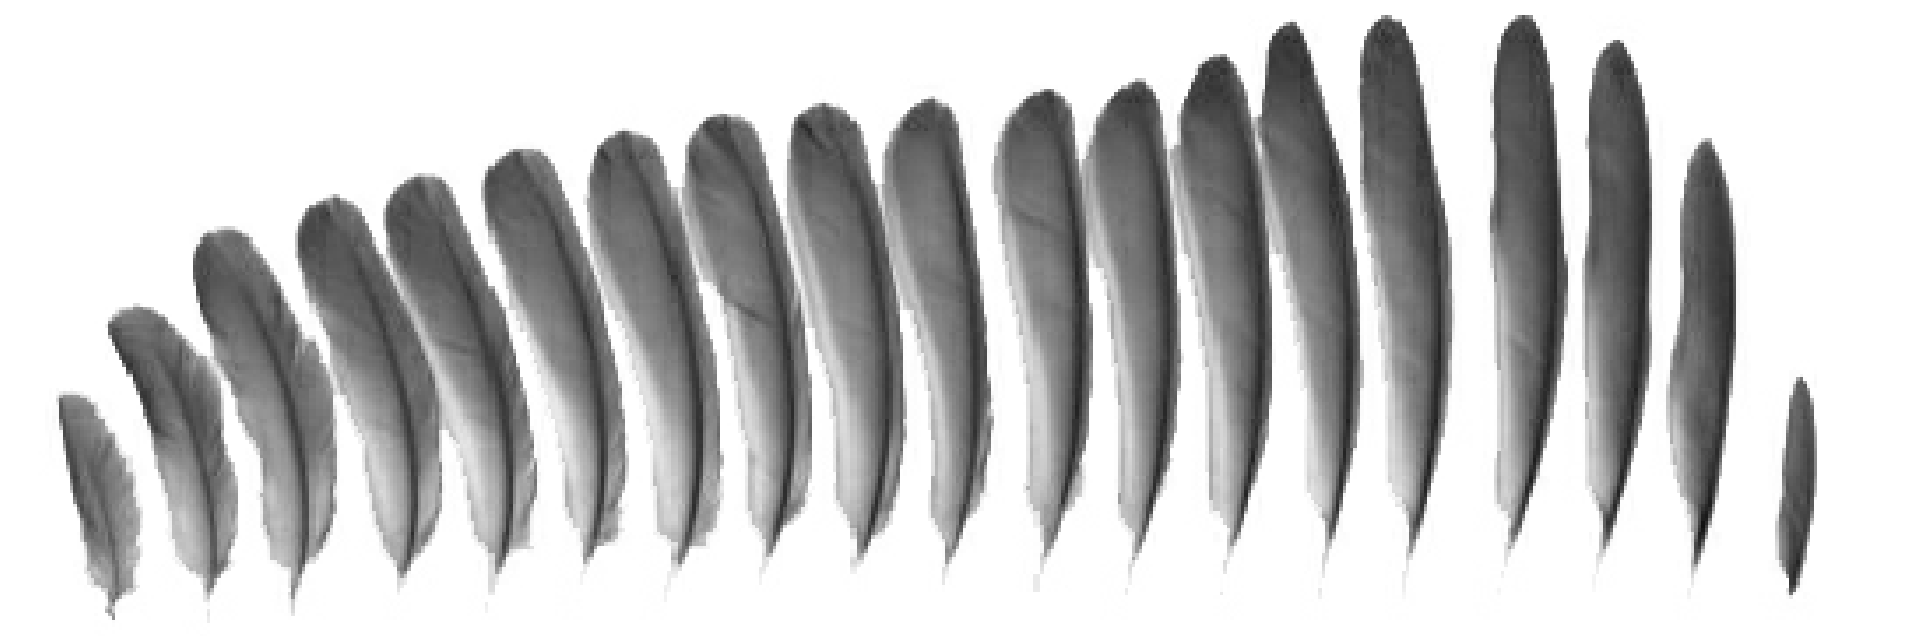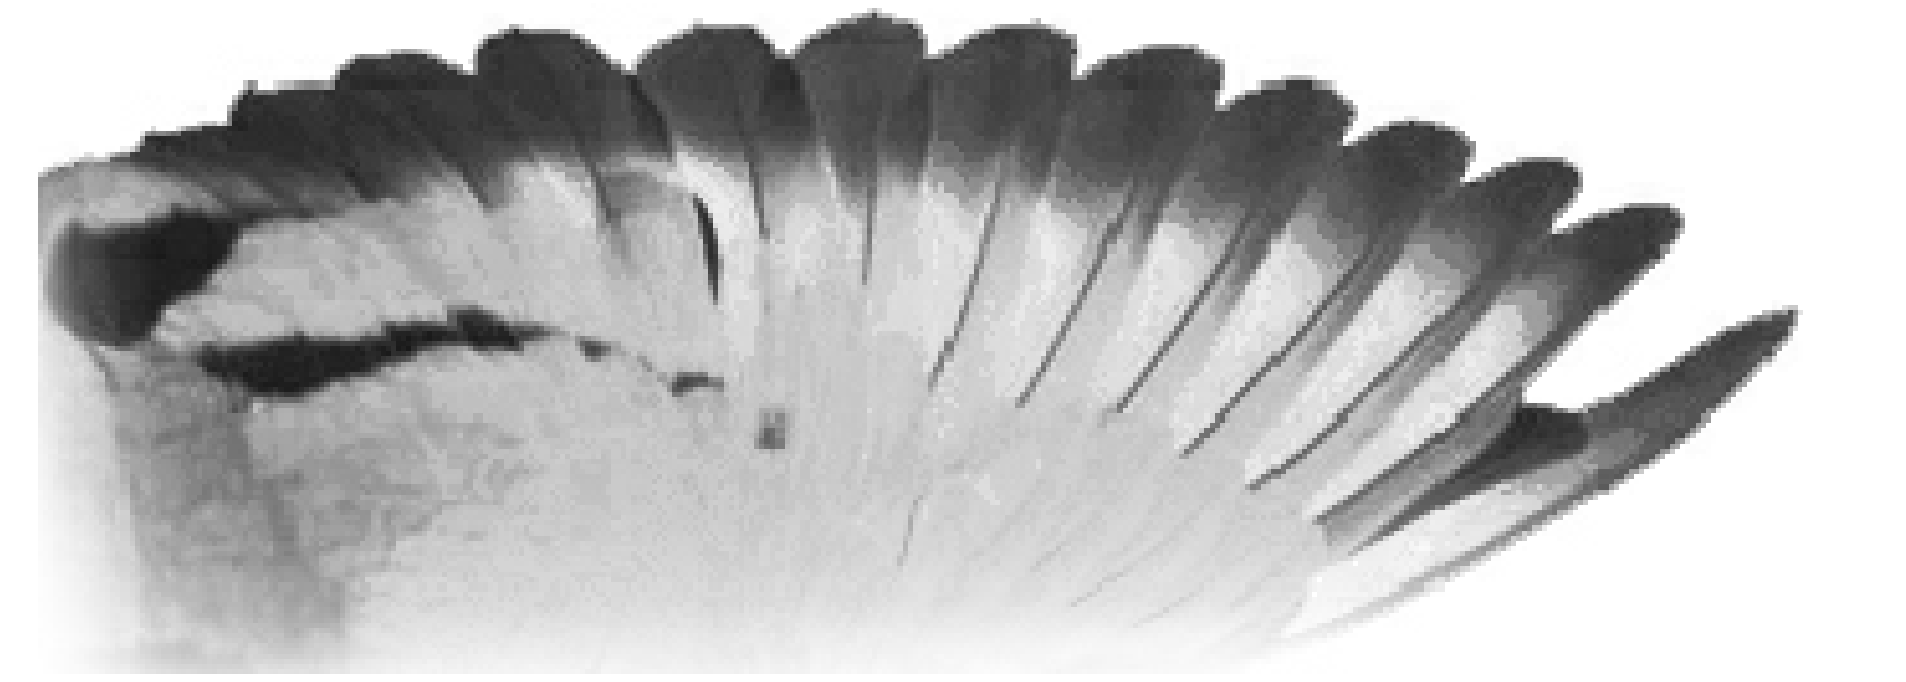


REFERENCIA Y CROQUIS

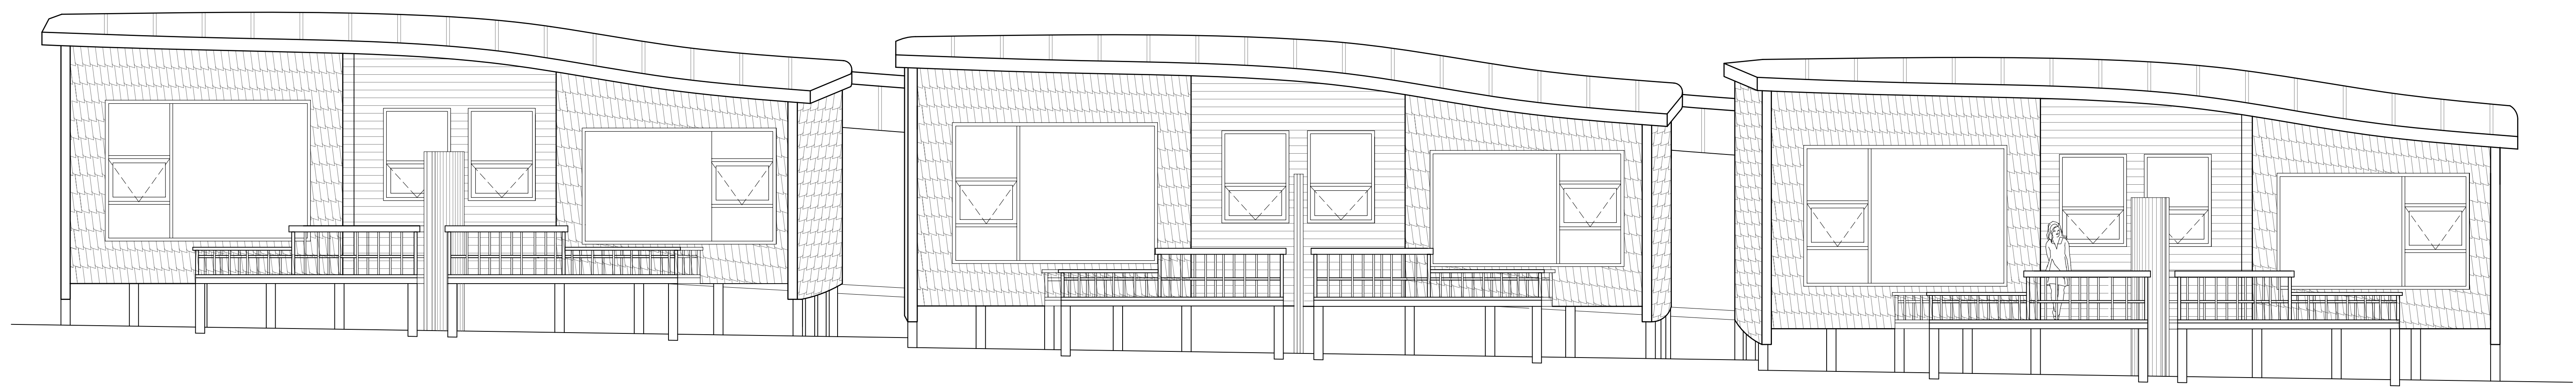


ELEVACION PONIENTE

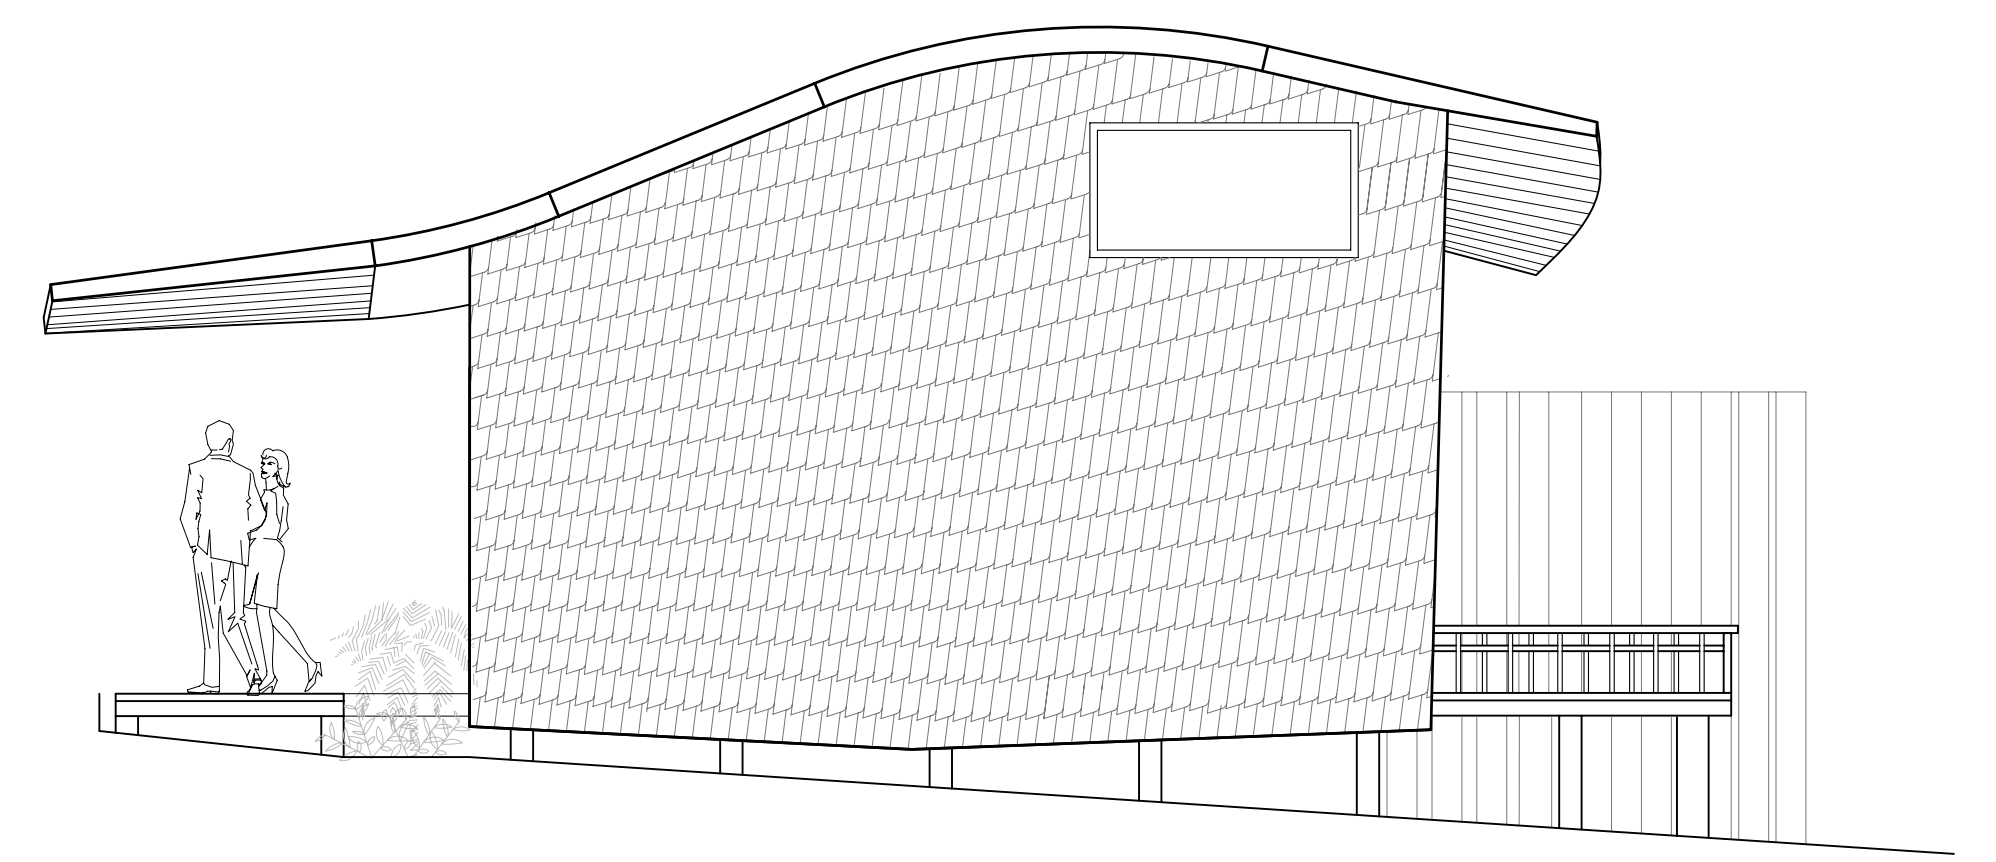


ELEVACION NORTE

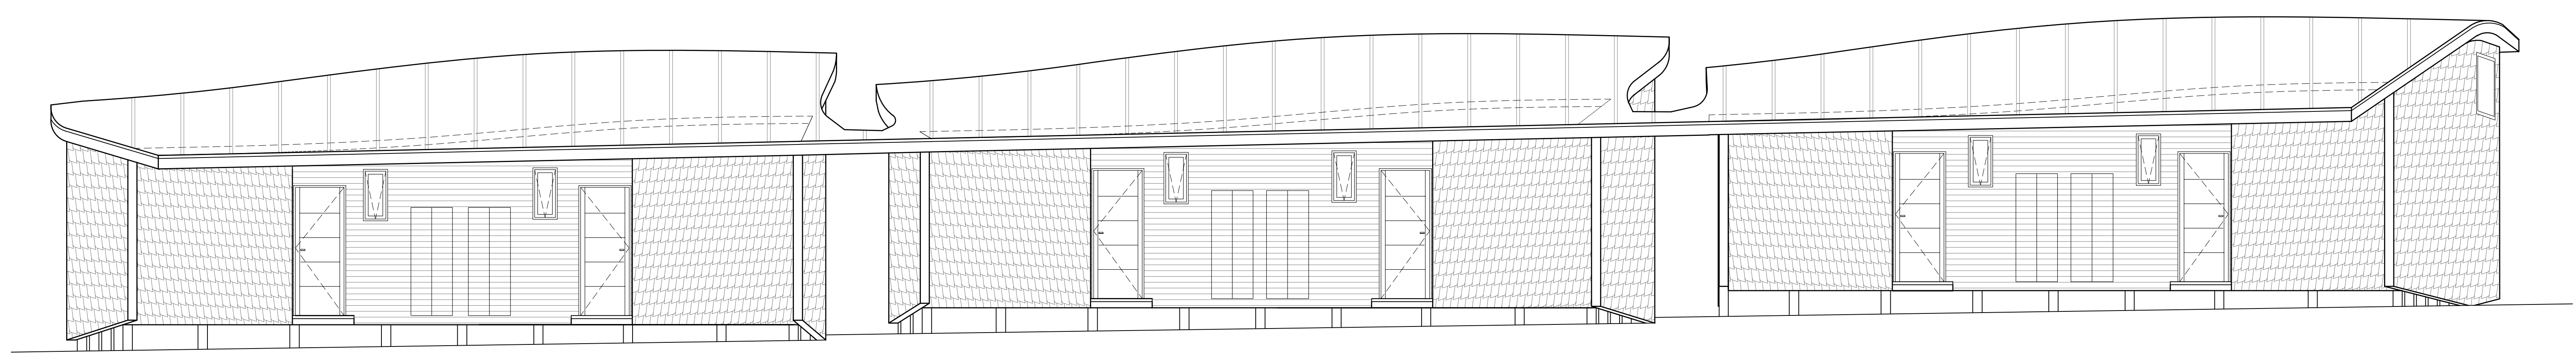


ELEVACION ORIENTE

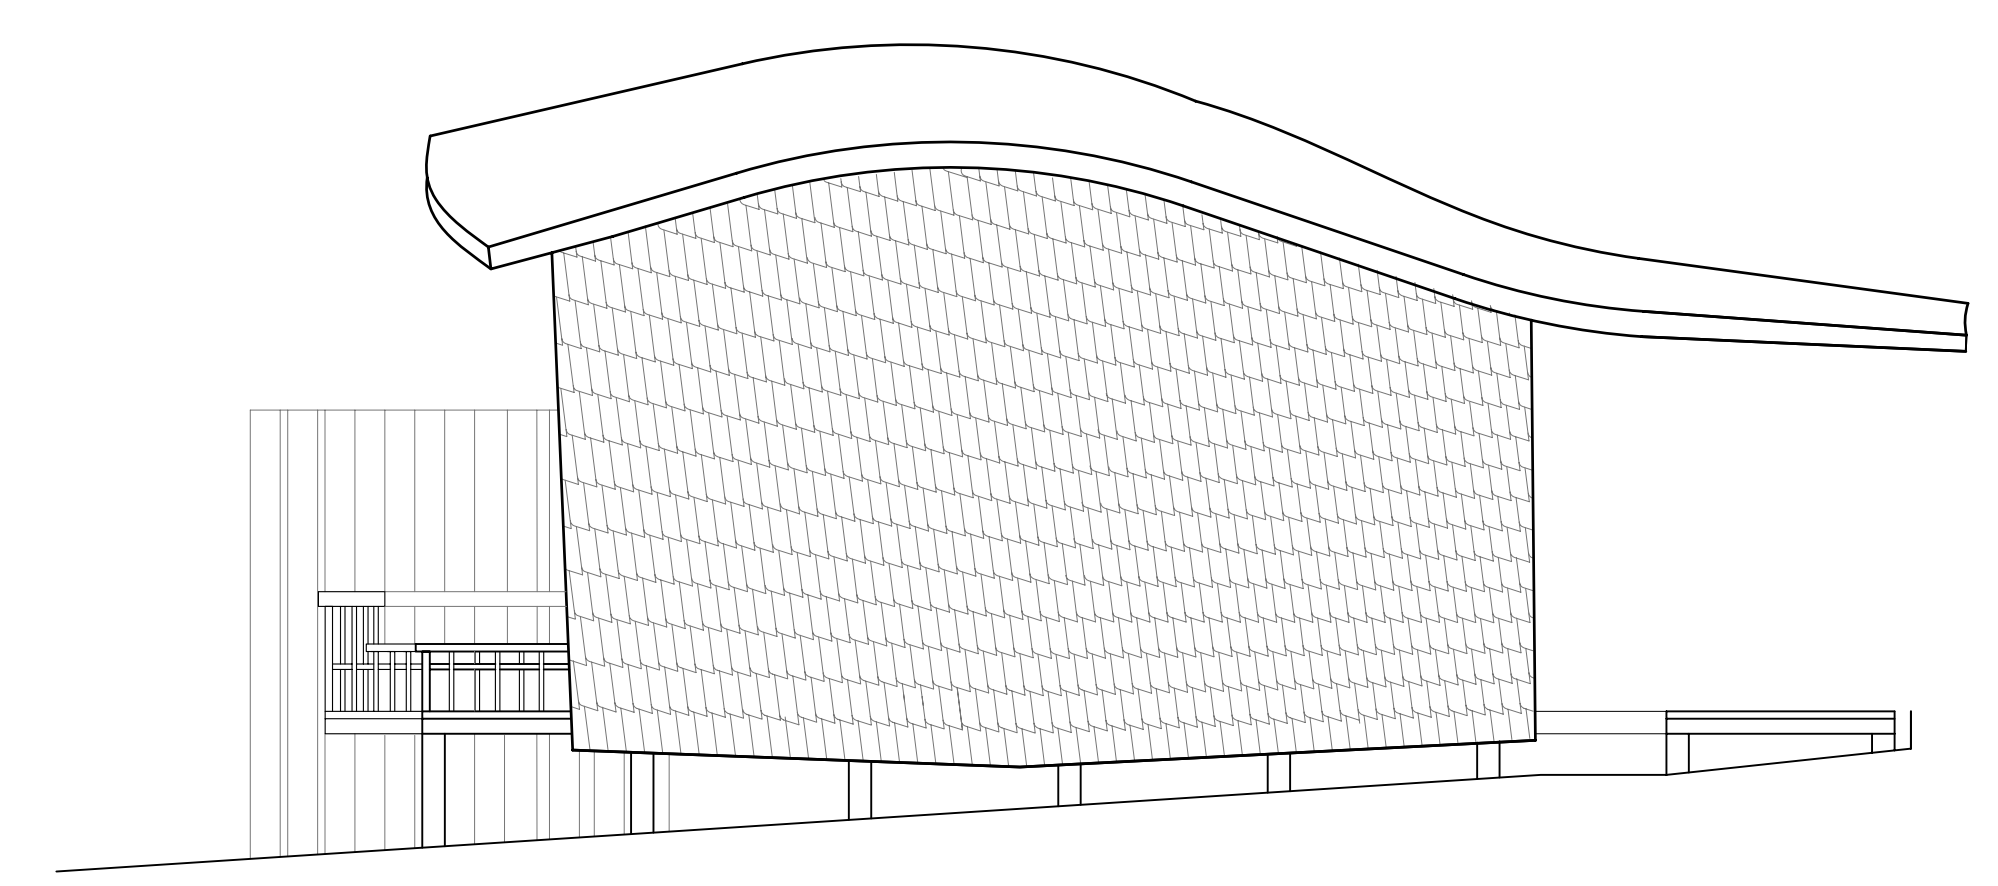


ELEVACION SUR

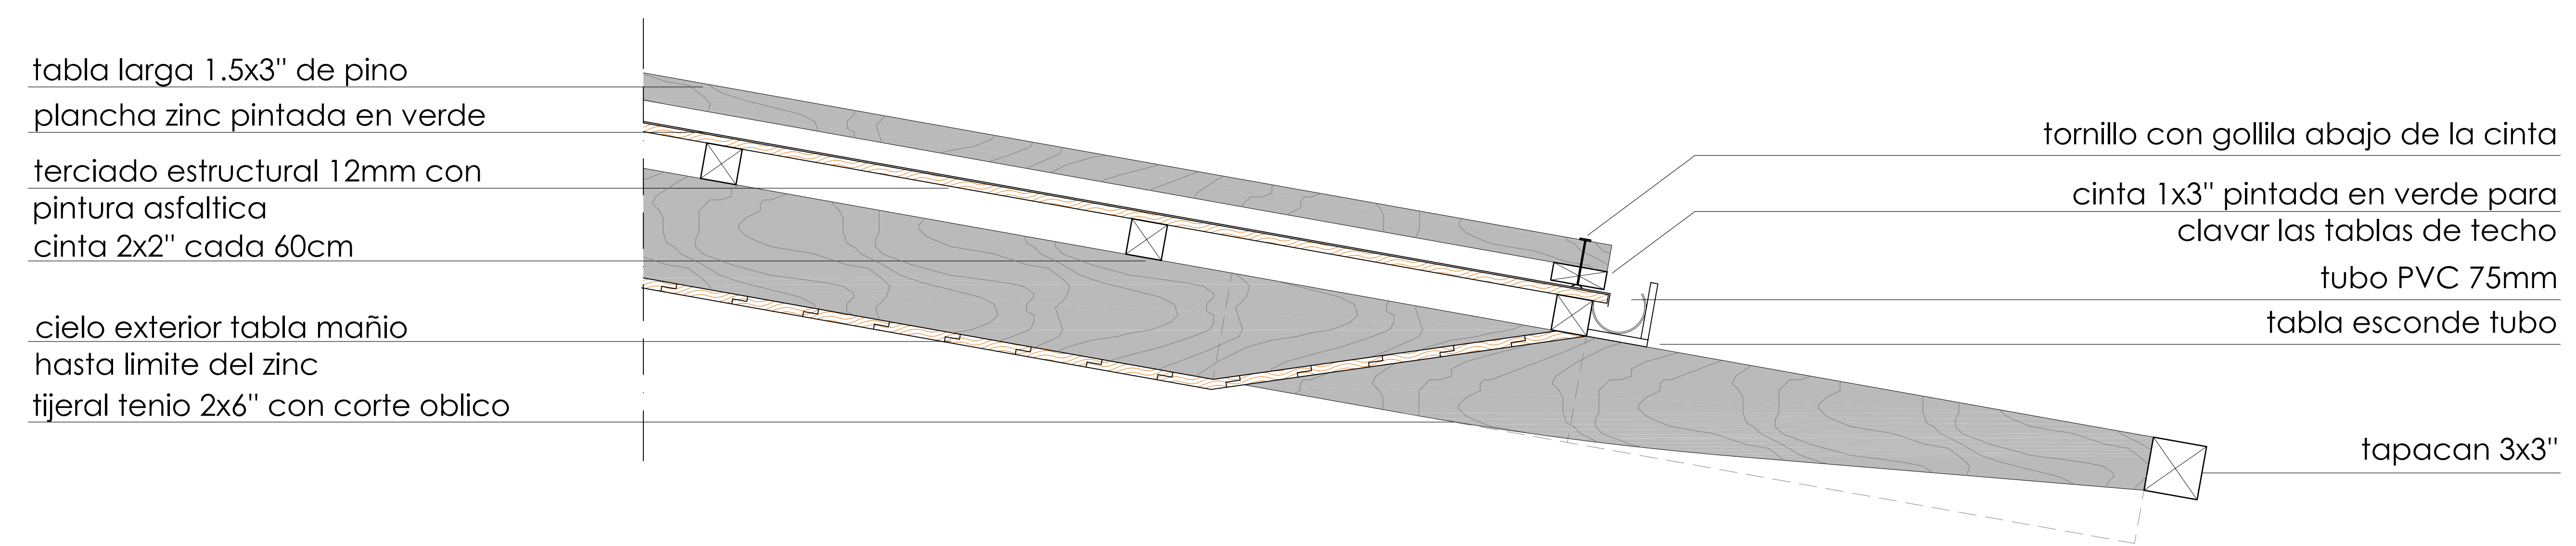

DETALLE TERMINACION TIJERAL

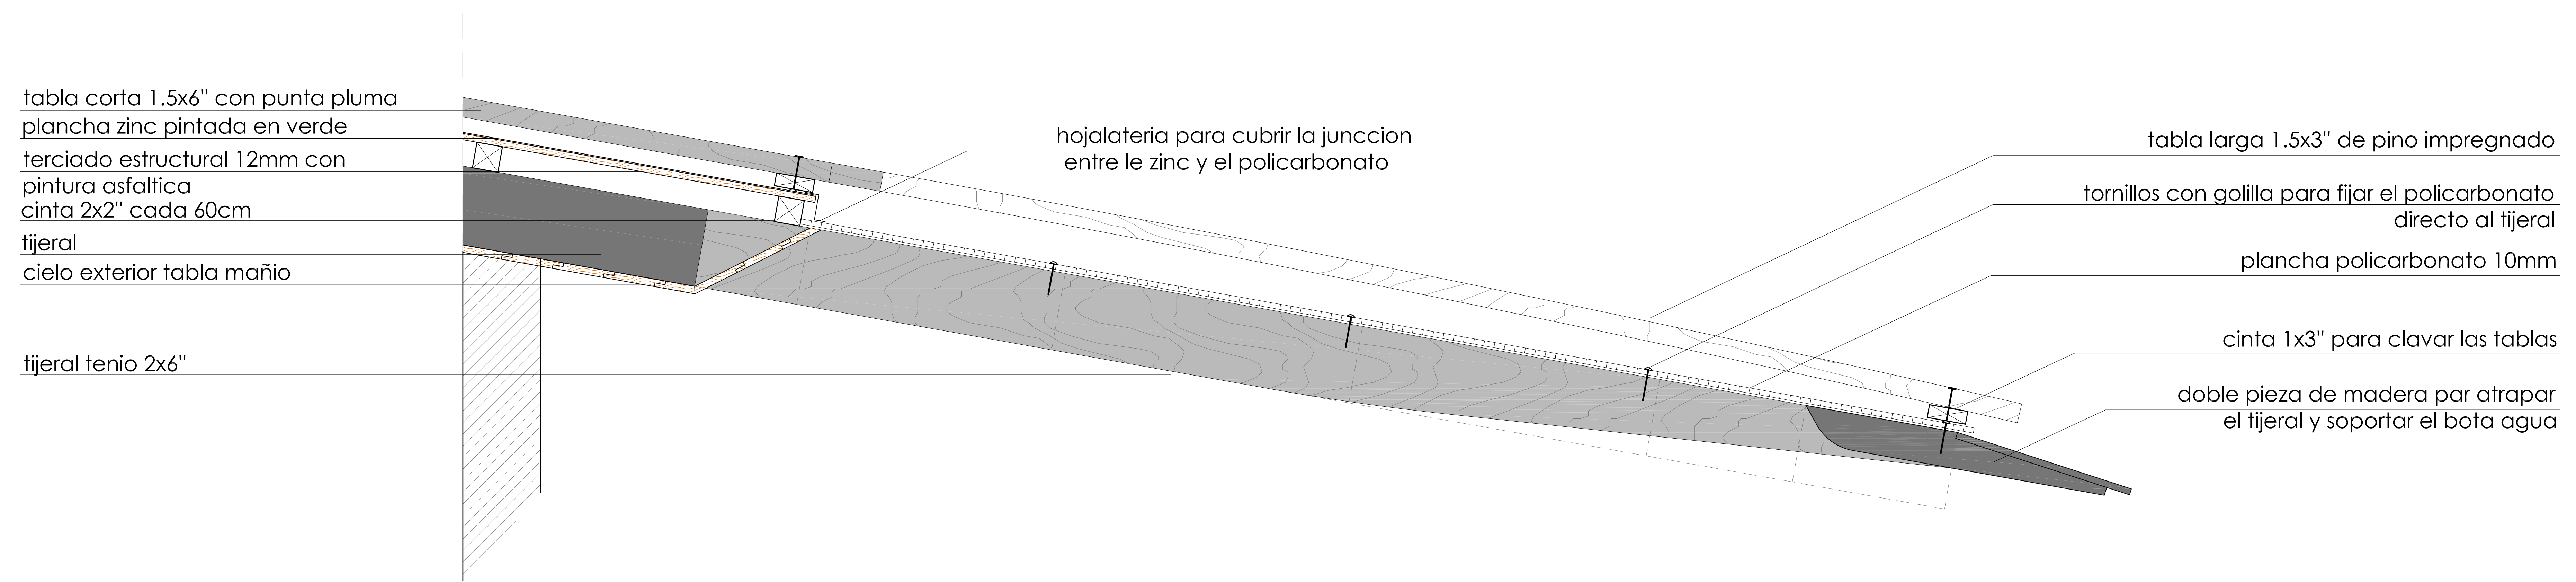



DETALLE TECHO DE POLICARBONATO

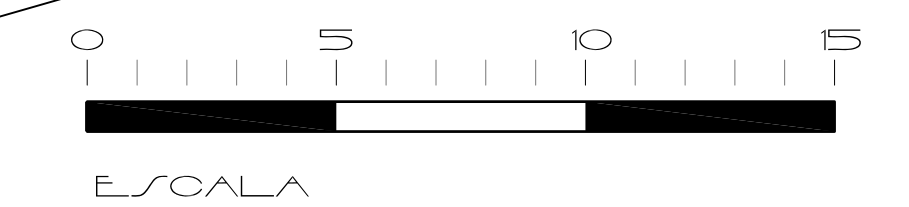

ESCALA

SITUACION

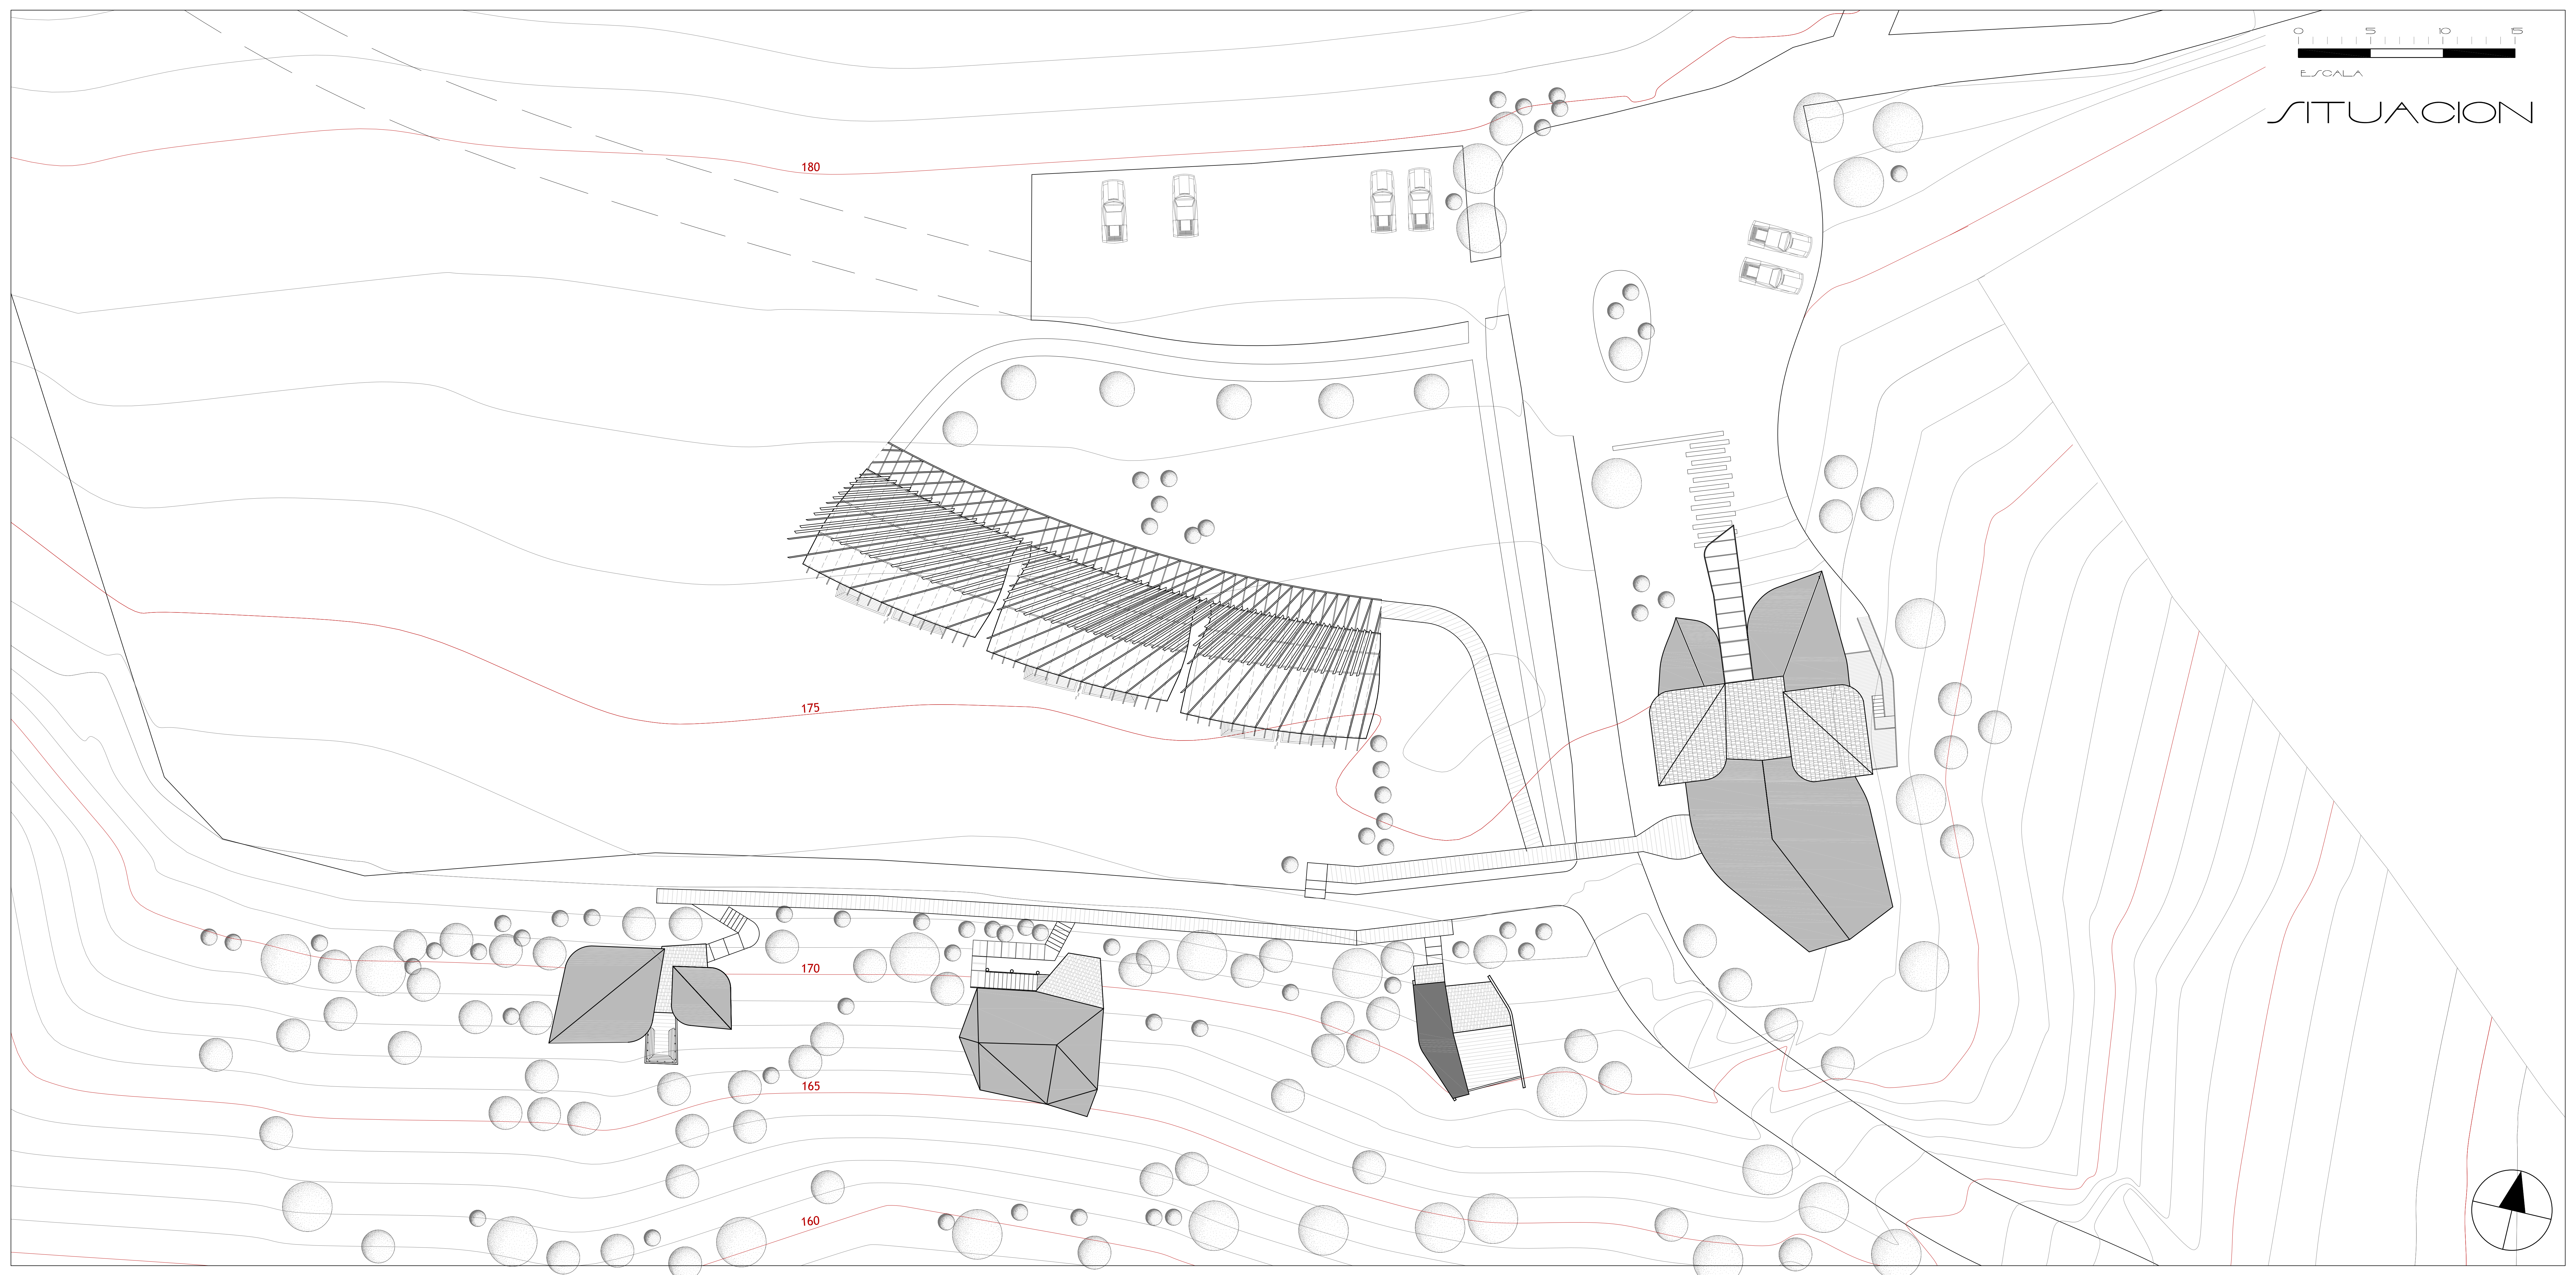

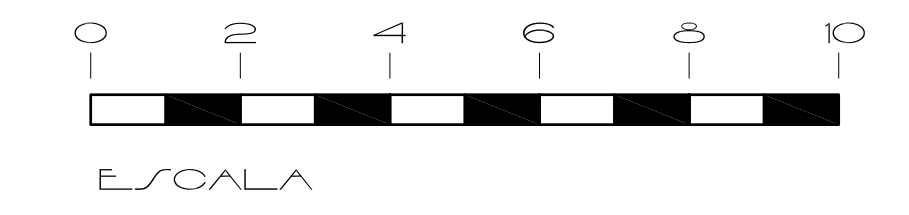

ESCALA

SITUACION

