

FÖRKLARINGAR
ALLA MÅTT I MILLIMETER (MM)
ALLA HÖJDANGIVELSER I METER (M)

FÖRESKRIFTER

TRAPPA: WELAND
STANDARD ALT.
PLATSBYGGD.
RAK TRAPPA I GALVAT STÅL
MED STEGMÅTT ENL. RITNING.
MÅTT KONTROLLERAS PÅ
PLATS. BESTÄLLES MED
RÄCKESSTÅNDARE, OM
MÖJLIGT UTAN ÖVER OCH
MELLANLIGGARE DÅ DESSA
ERSÄTTES MED LÖSNINGAR
ENL. RITNING.
STEG TILLVERKAS PÅ PLATS
AV EK ENL. RITNING.


HÄNVISNINGAR

A	1	Se PM: A01	191220	JK
BET	AN	ANORDNING AVSÄR	DATUM	SEN
BYGGHANDLING				
sandell				
sandberg				
A	sandellsandberg arkitektur AB		Rindögatan 51, 19133 STORONCKH	
K	Kvarteret konstruktörer		Tel: 08-566 5319	
V				
VS				
E				
LA				
OPERATÖR	ESTAD/ANSTÄLLD AV	HANDLEDARE		
	SH	JK		
DATUM	REVISJON			
2019-10-10	Thomas Sandell			

ERIKSBERG VILT OCH NATUR,
KARLSHAMNS KOMMUN
KOMPLEMENTSBYGGNAD FODERRHUS


TRAPPA, DETALJER

SKALA	NUMMER	T. BET
1:20 (A3)	A-45-4-002	A

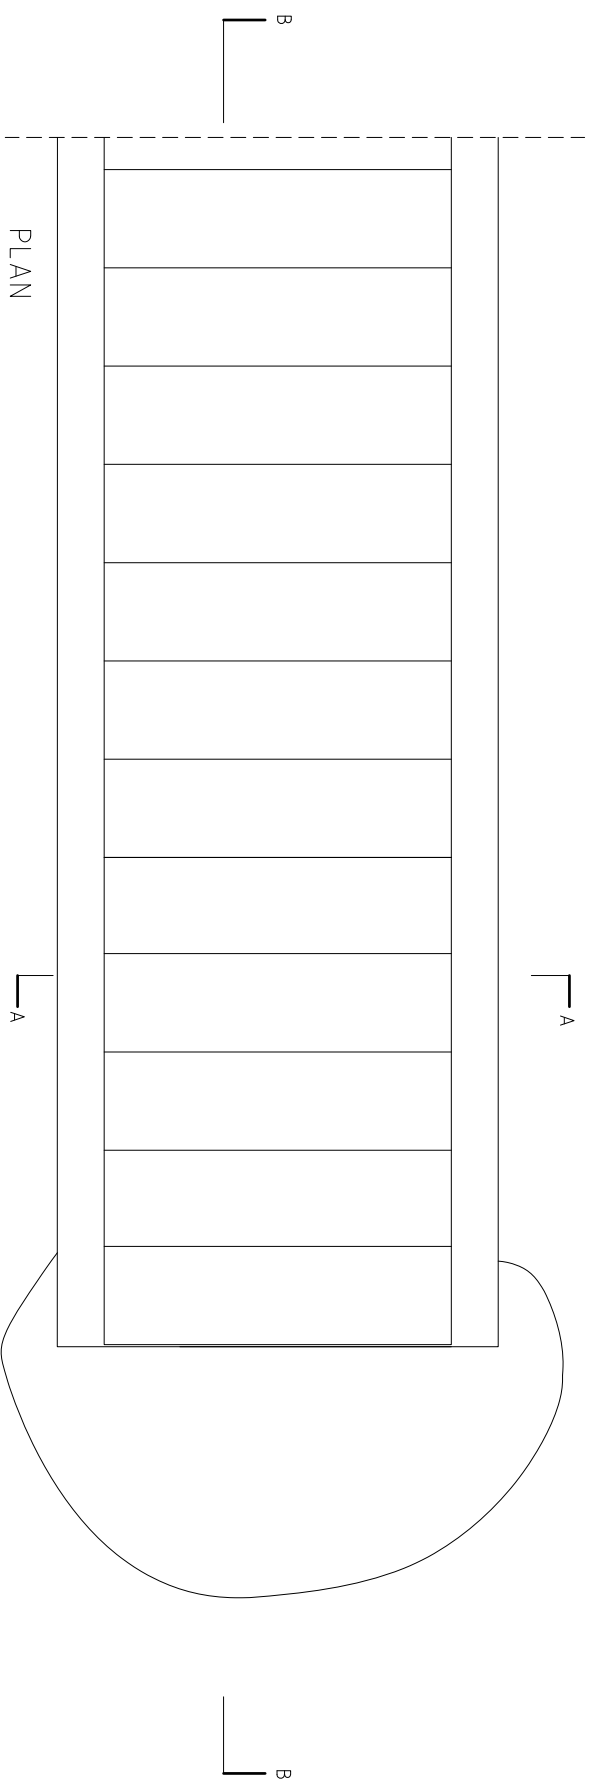


PLAN

SNITT B-B

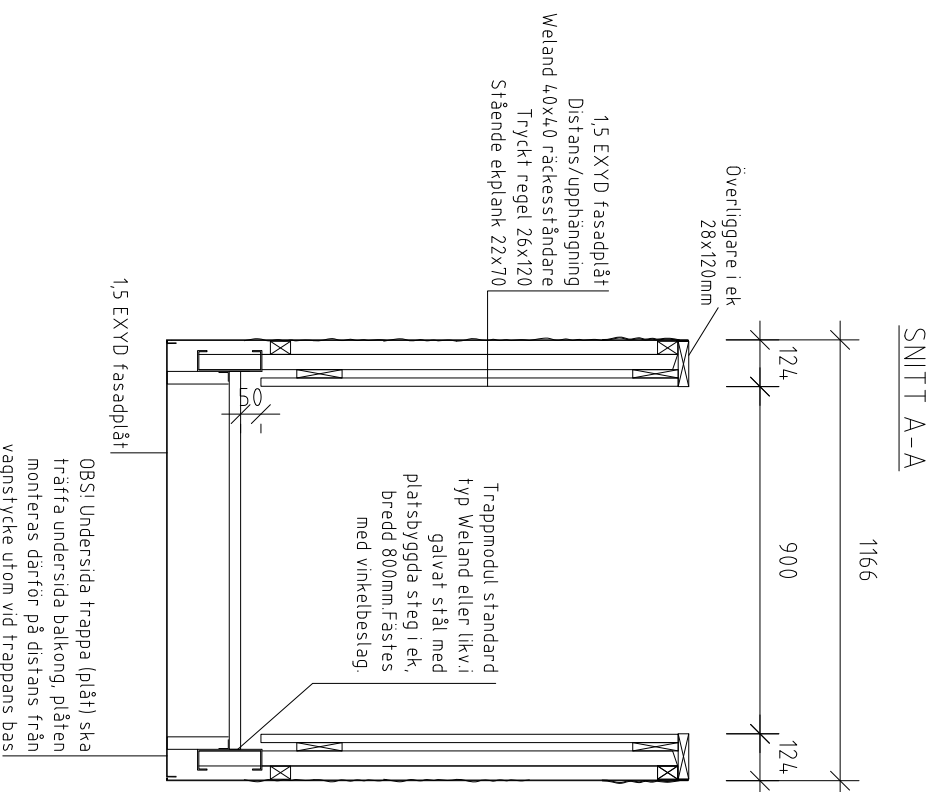

SNITT A-A

OBS! Mått trappa kontrolleras på plats före beställning.
Angivna stegdjup och steghöjd baseras på Weland standardmått för rak trappa ca32gr lutning

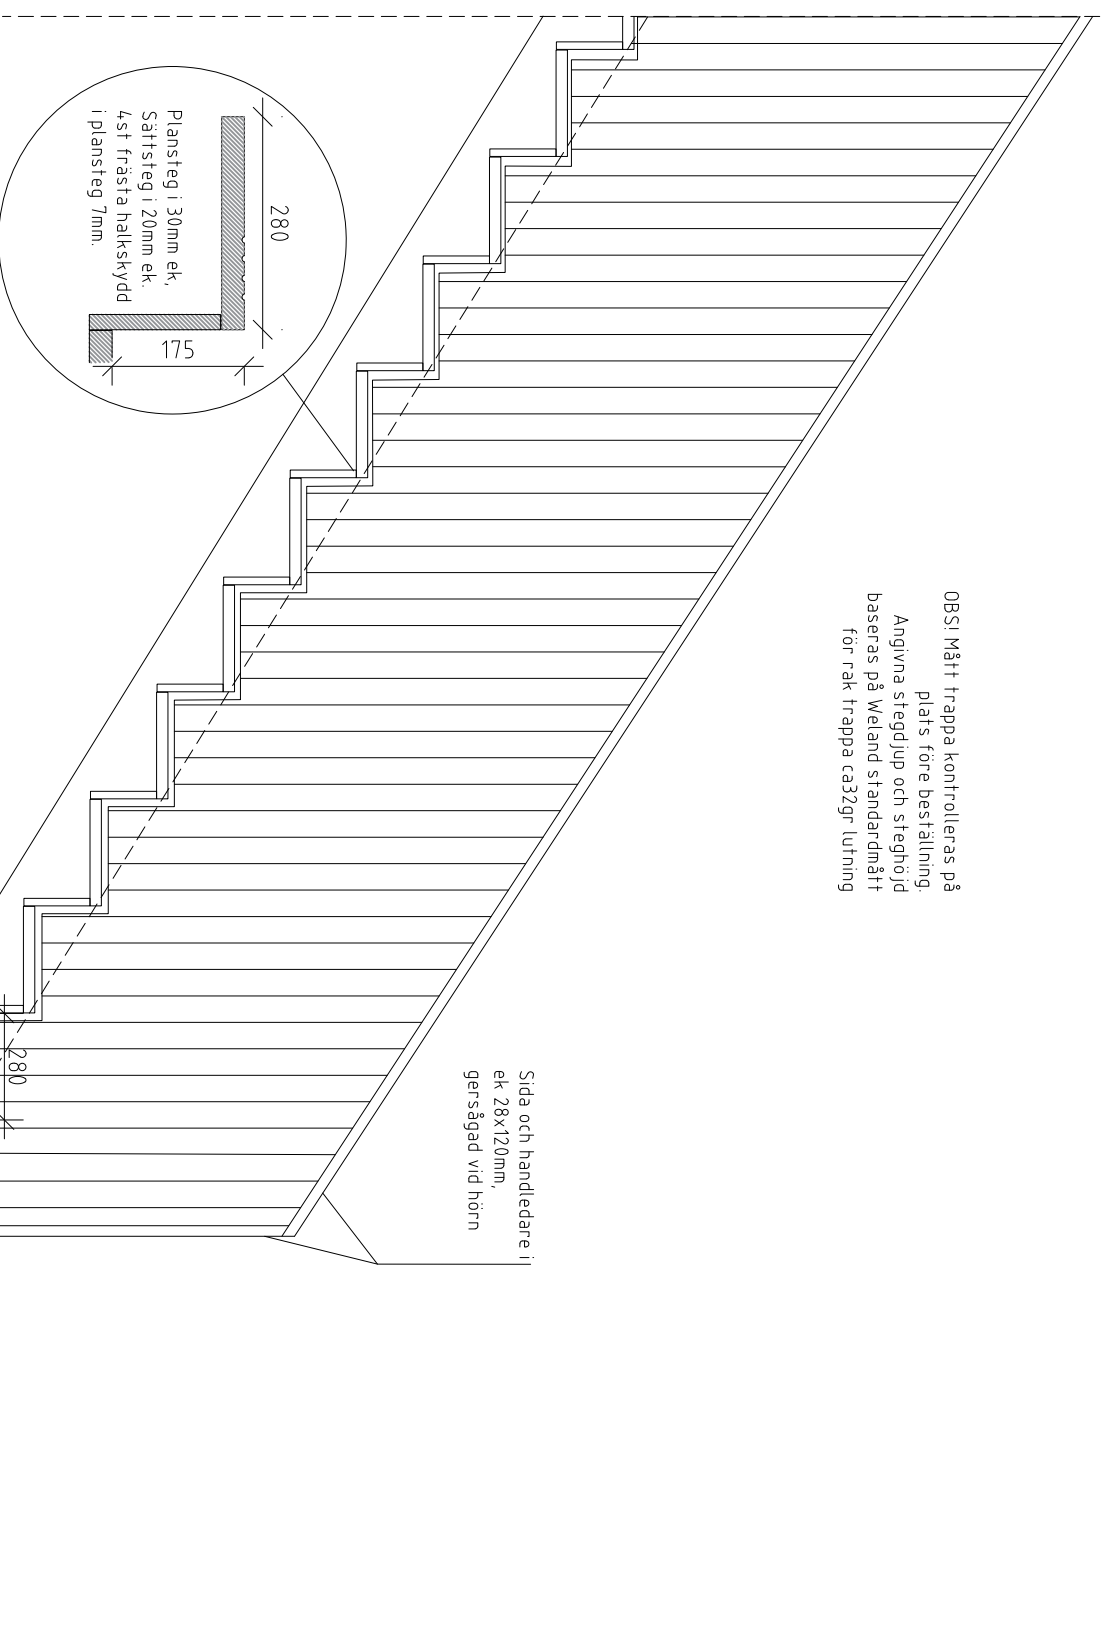

SNITT B-B

Trappsten av naturlig typ och lämplig storlek från området

