




РАЗВЕРТКА ПО СТЕНЕ 1

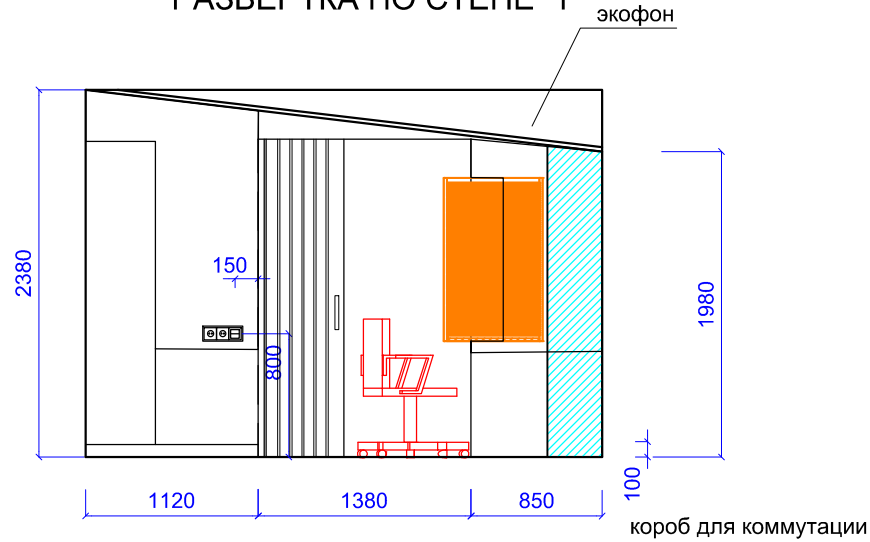


РАЗВЕРТКА ПО СТЕНЕ 2

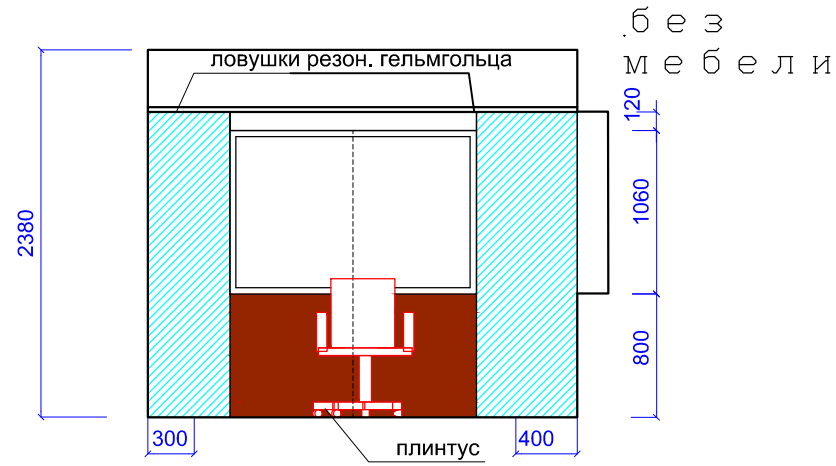


РАЗВЕРТКА ПО СТЕНЕ 2 с мебелью

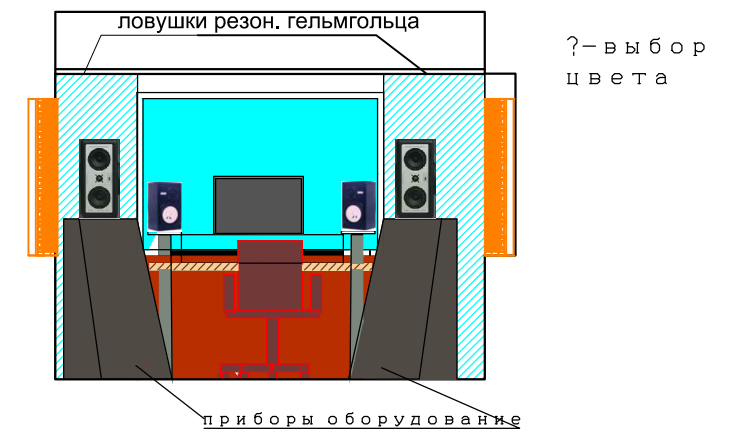


РАЗВЕРТКА ПО СТЕНЕ 3

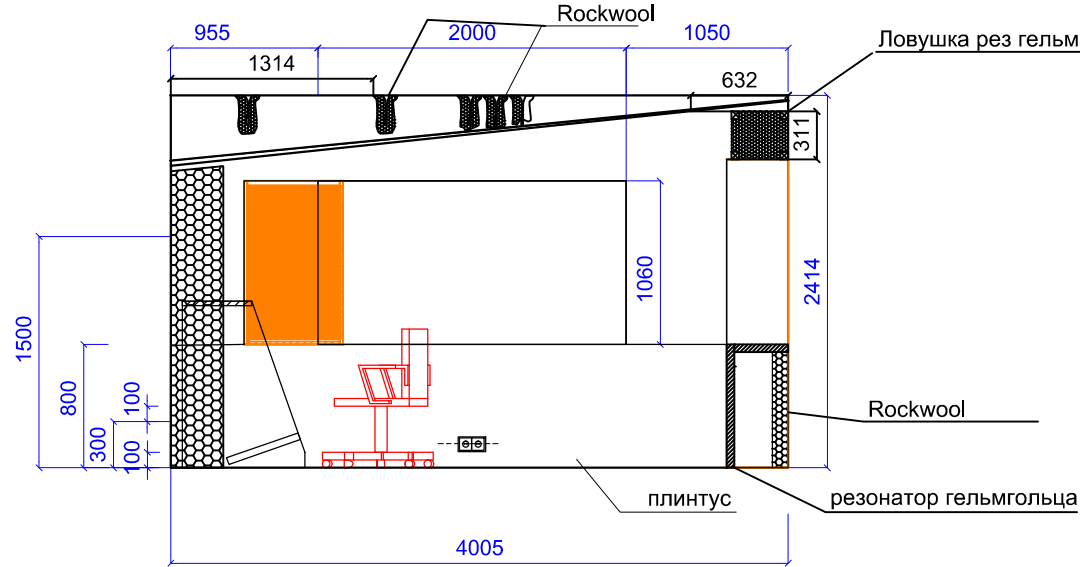

РАЗВЕРТКА ПО СТЕНЕ 4

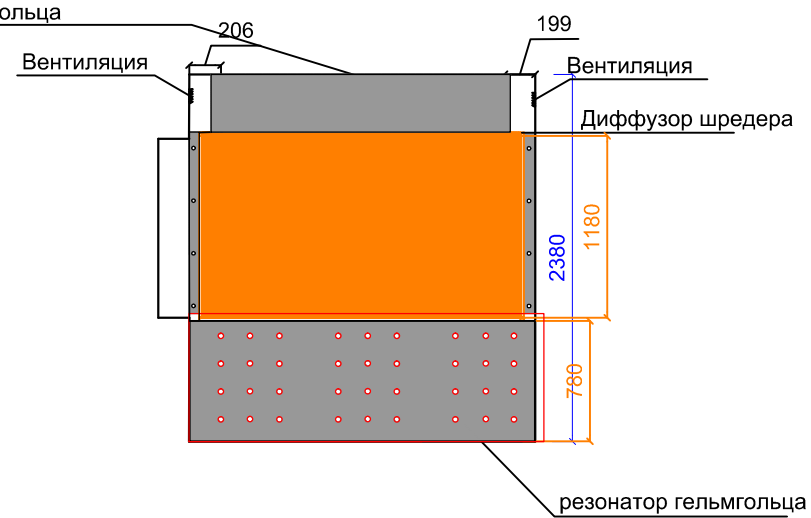

контрольная комната

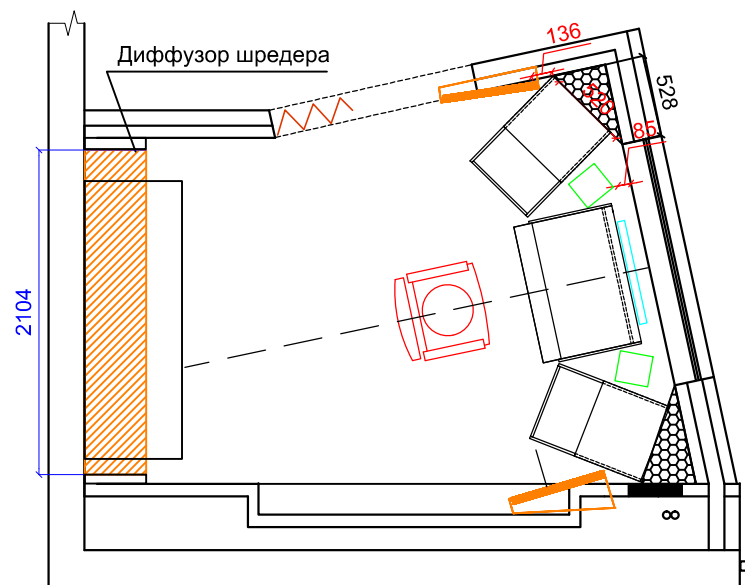

тумба под аппаратуру ( 2 штуки)

						Дизайн - проект Новая акустика Major "Юданов и П..."			
Изм.	Кол.	Лист	№ док	Подпись	Дата				
						Адрес: Москва, Завод "МАНОМЕТР"	Стадия	Лист	Листов
Руков. проект						В.Юданов	3П	4	
Архитектор						А.Шуберт			
						Развертки стен Контрольной Команты			