

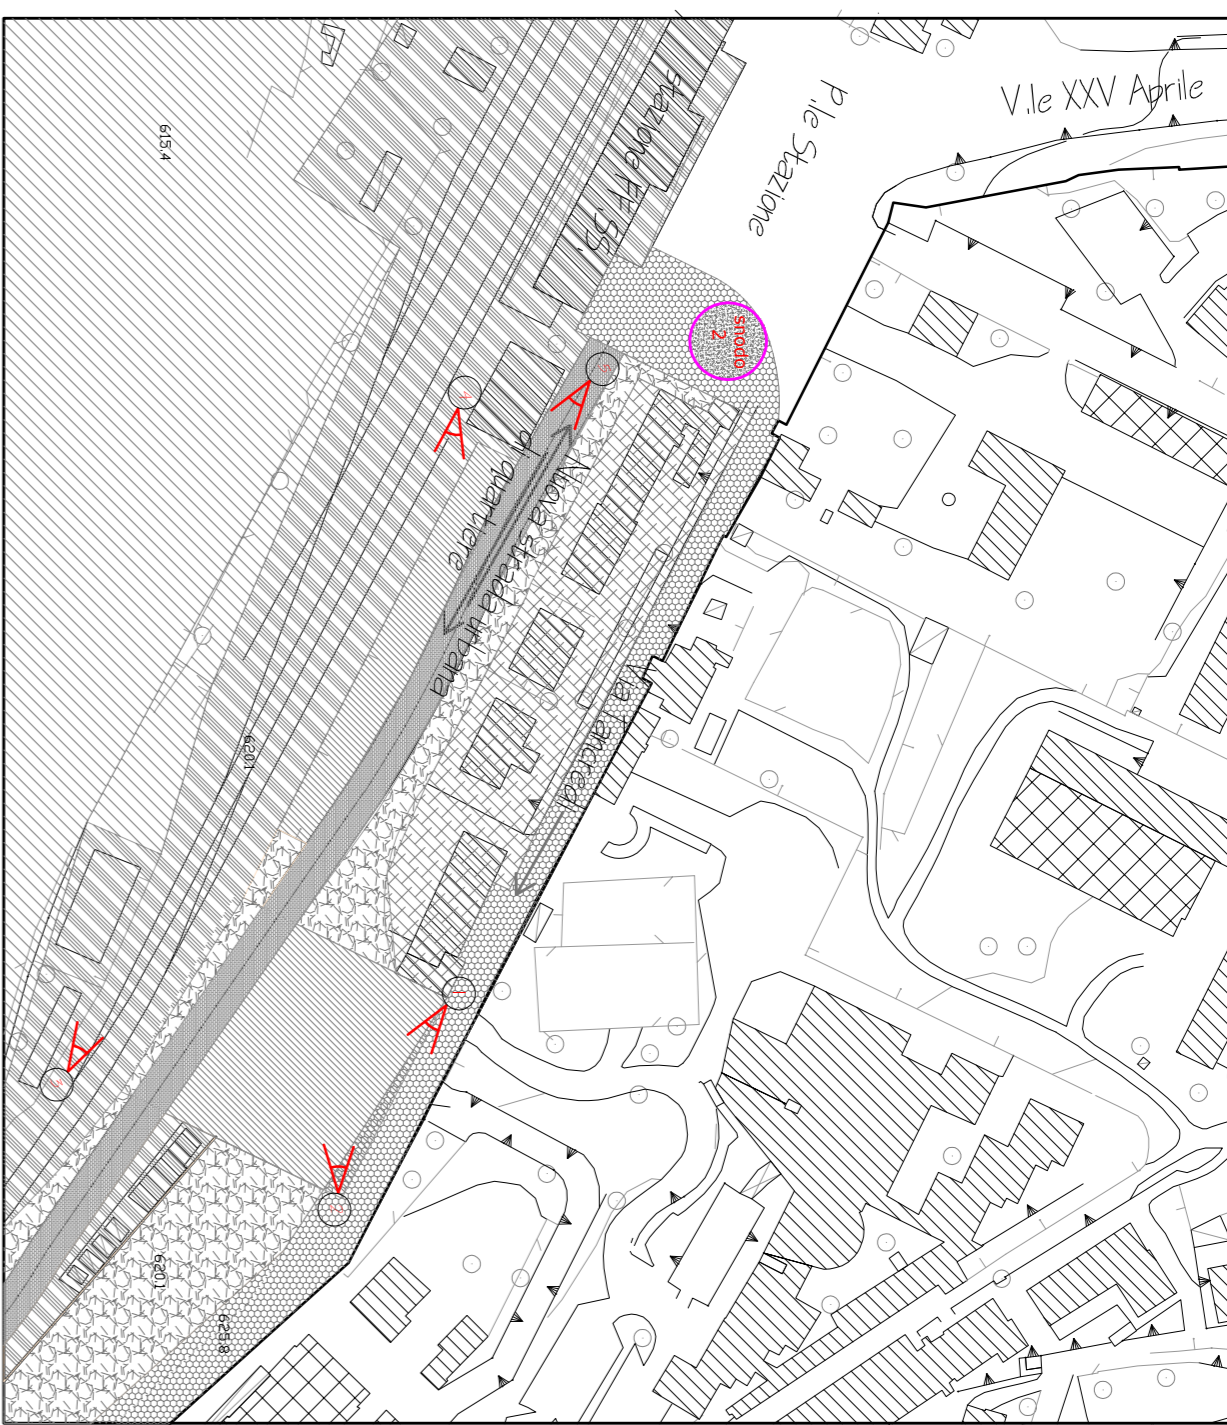
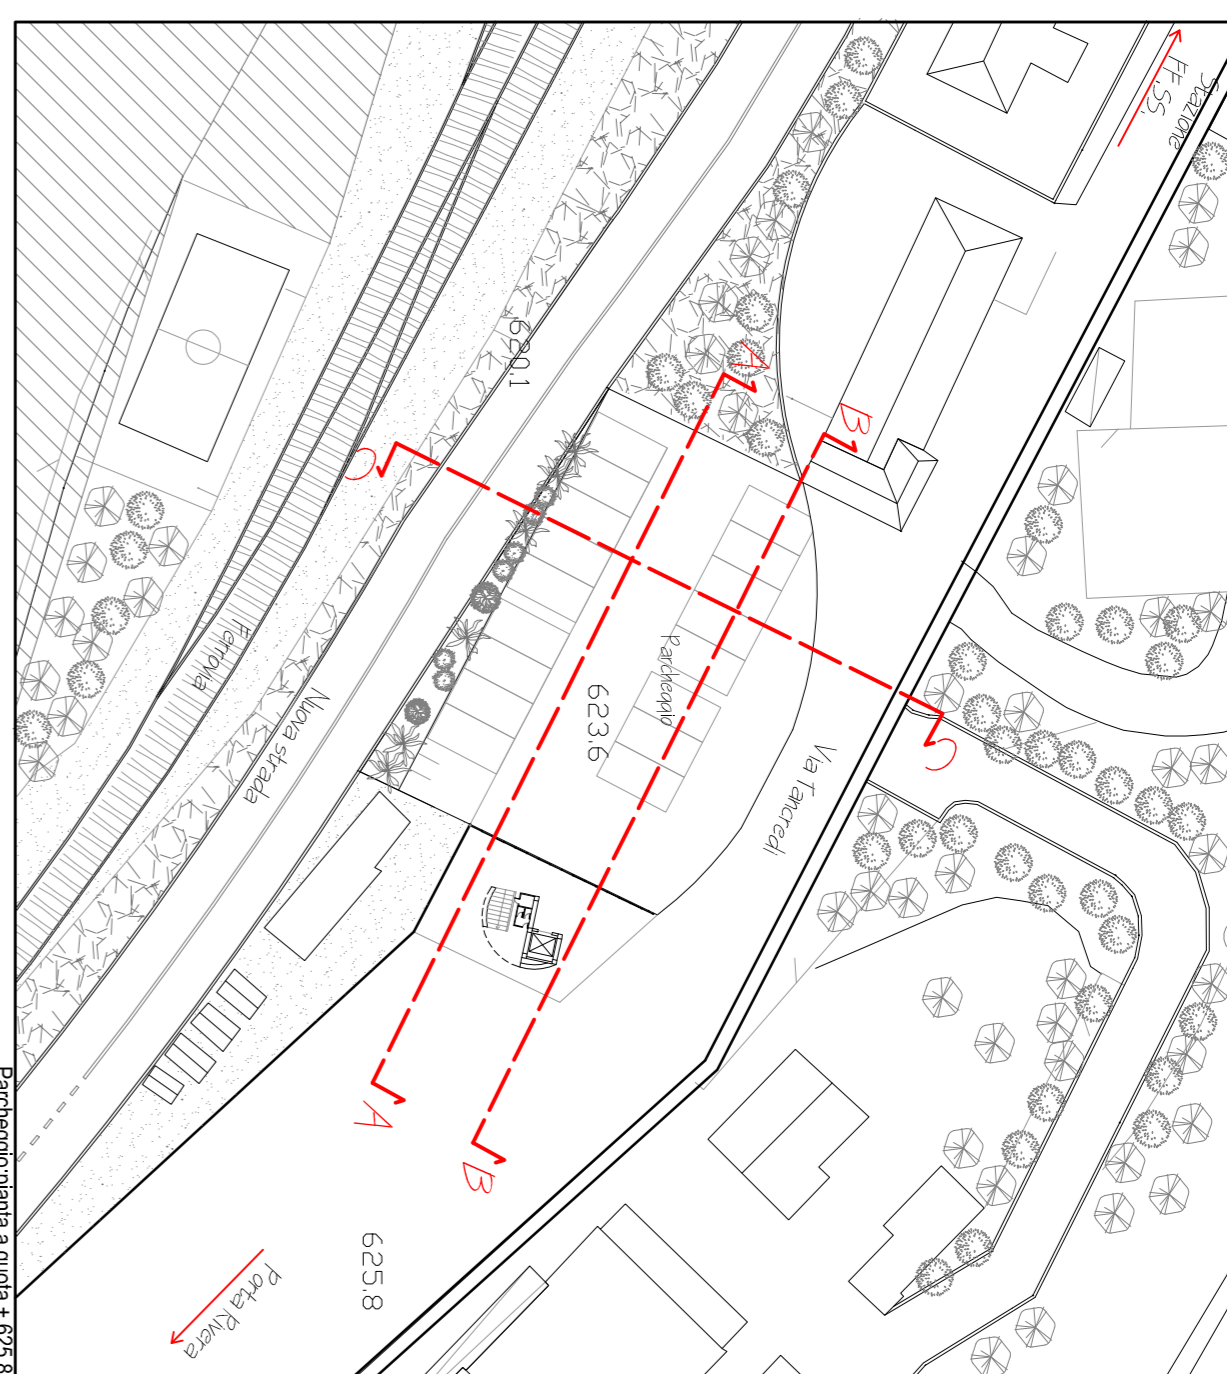


DISTRIBUZIONE DELLO SPAZIO

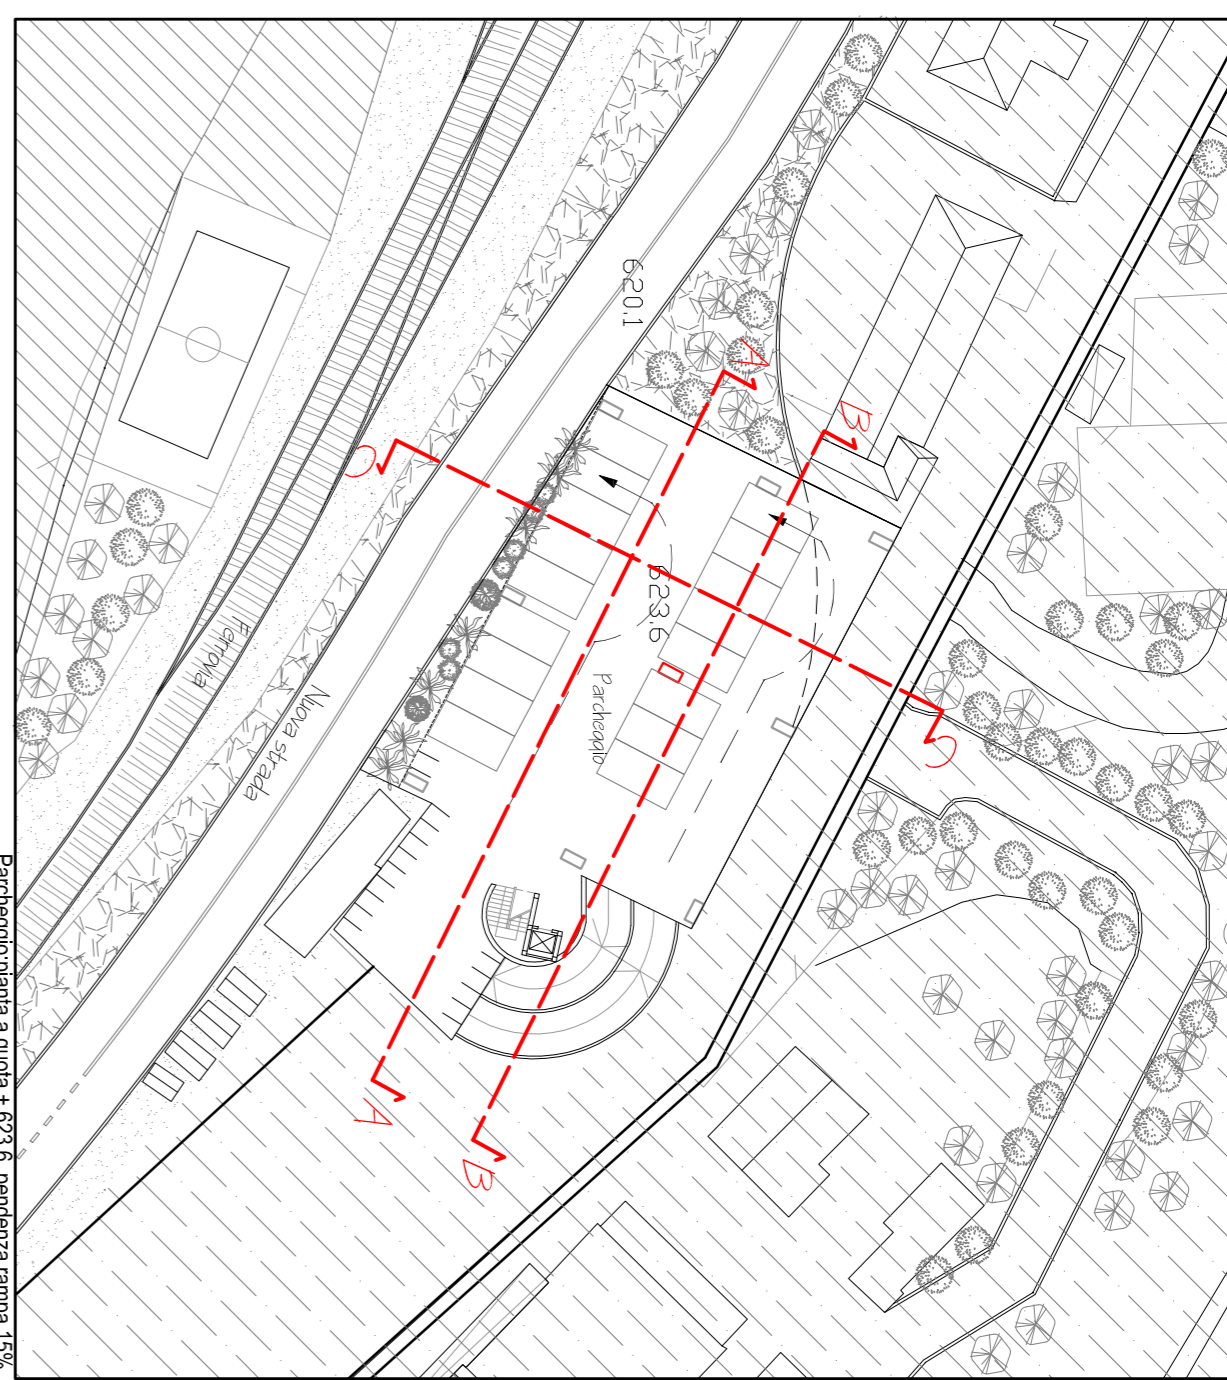





ZOOM 3

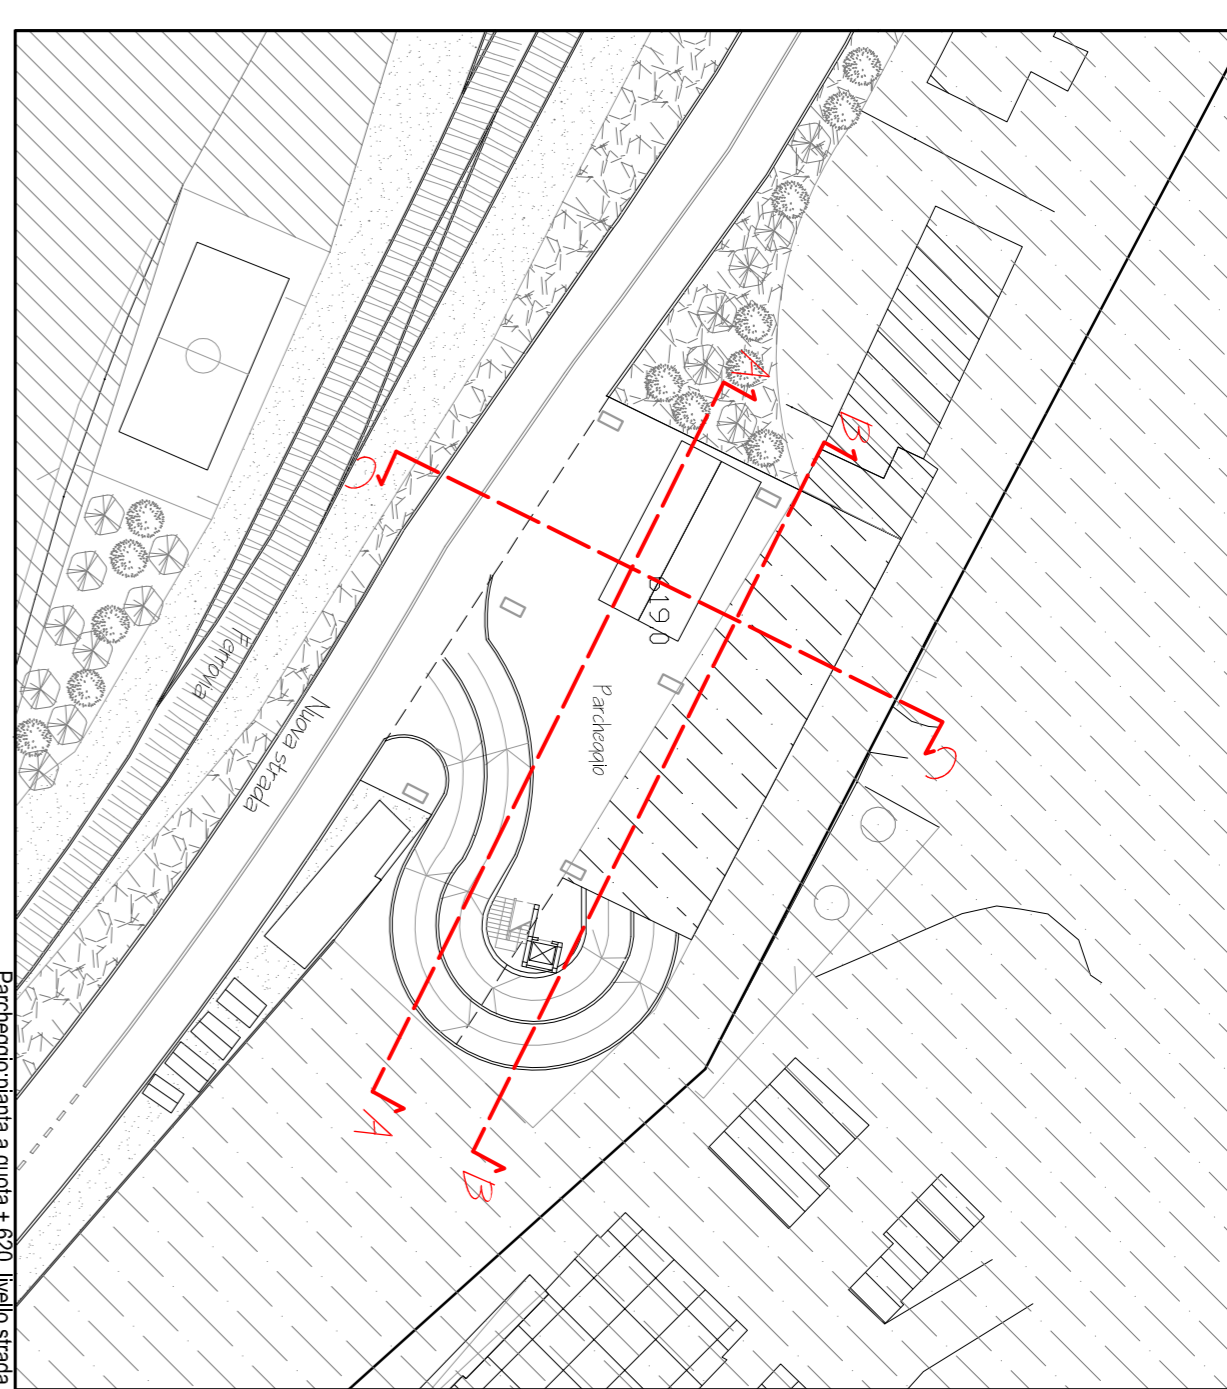




LEGENDA

- Proprietà terrena
- Percorso pedonale
- Parcheggio
- Verde
- Strutture inedite
- Collinzioni


SCHEMA DI FUNZIONAMENTO

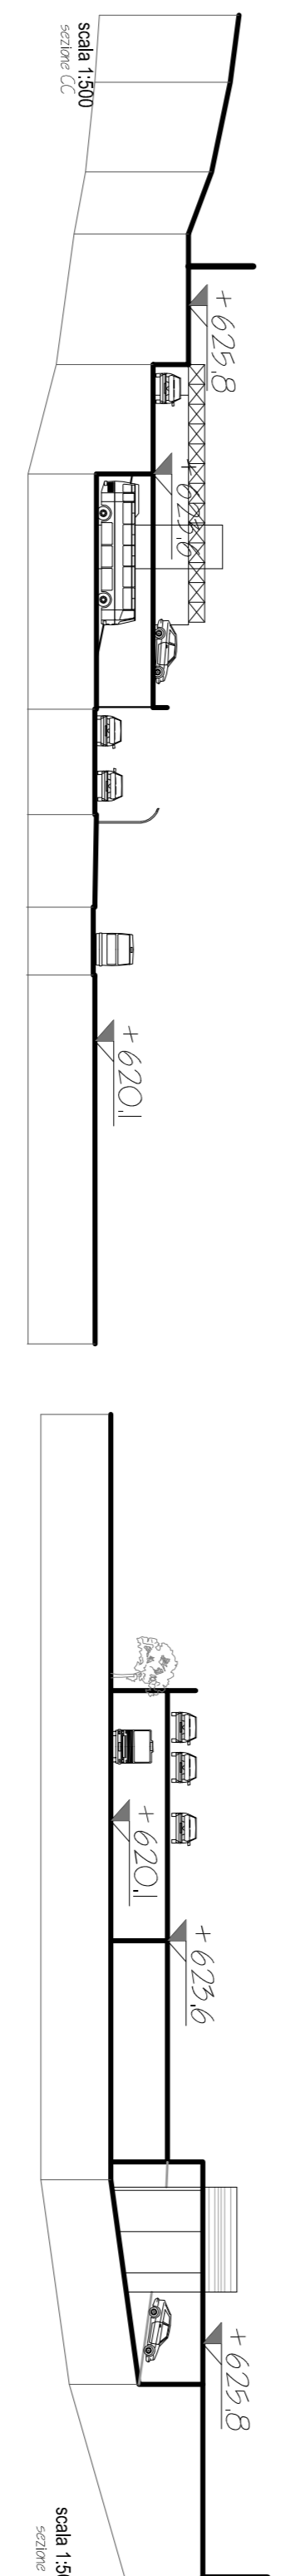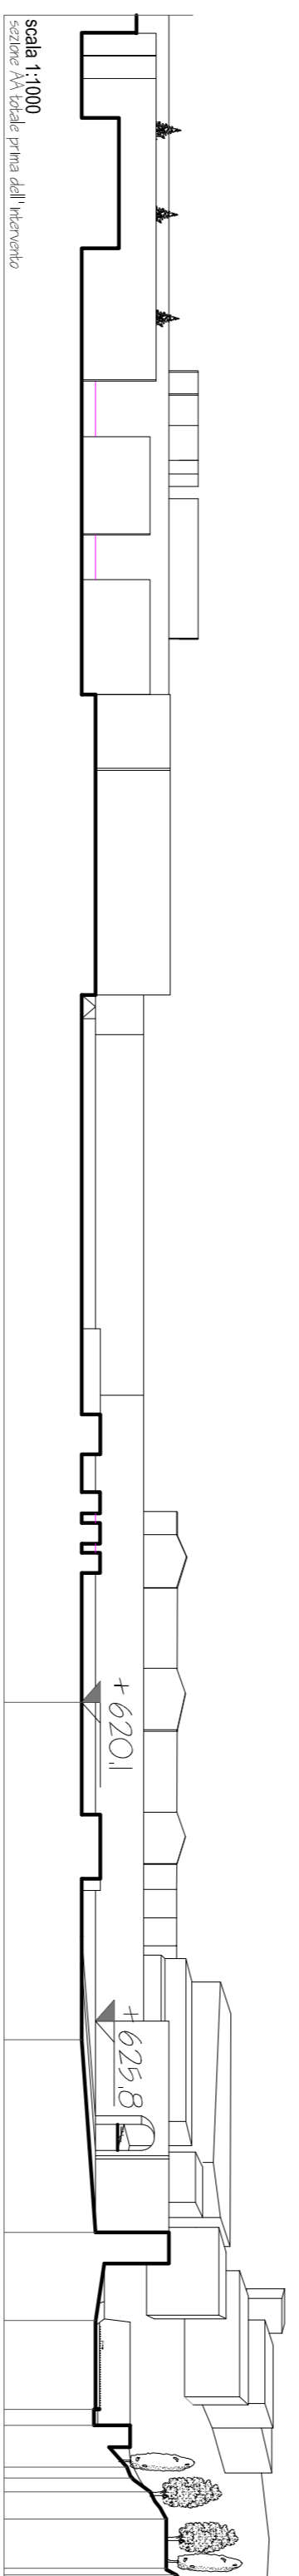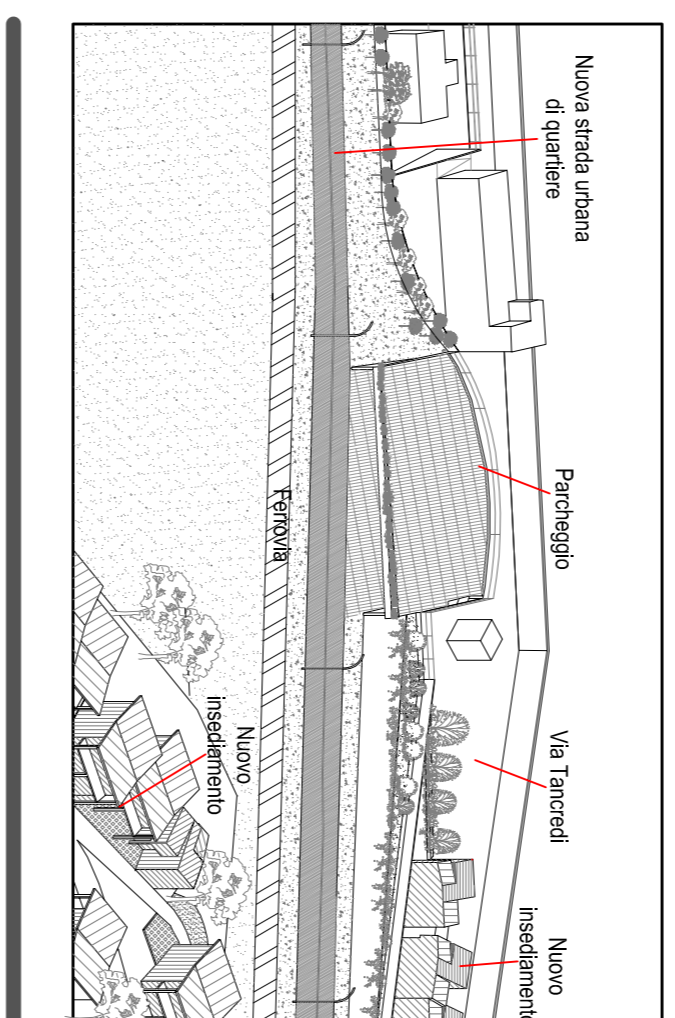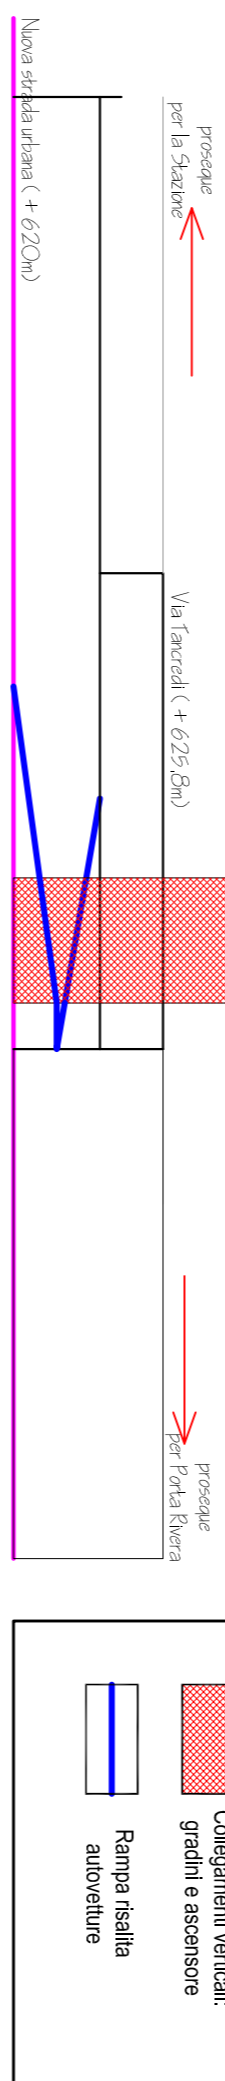

VISTA PROSPETTICA

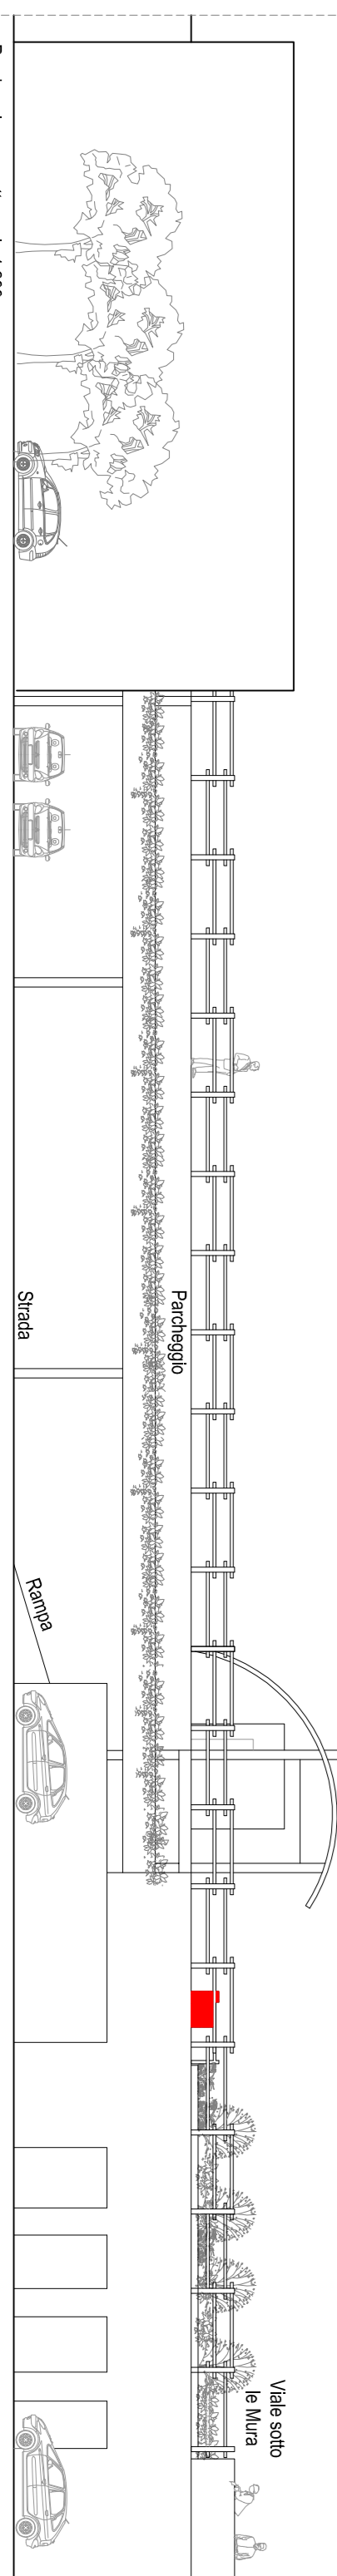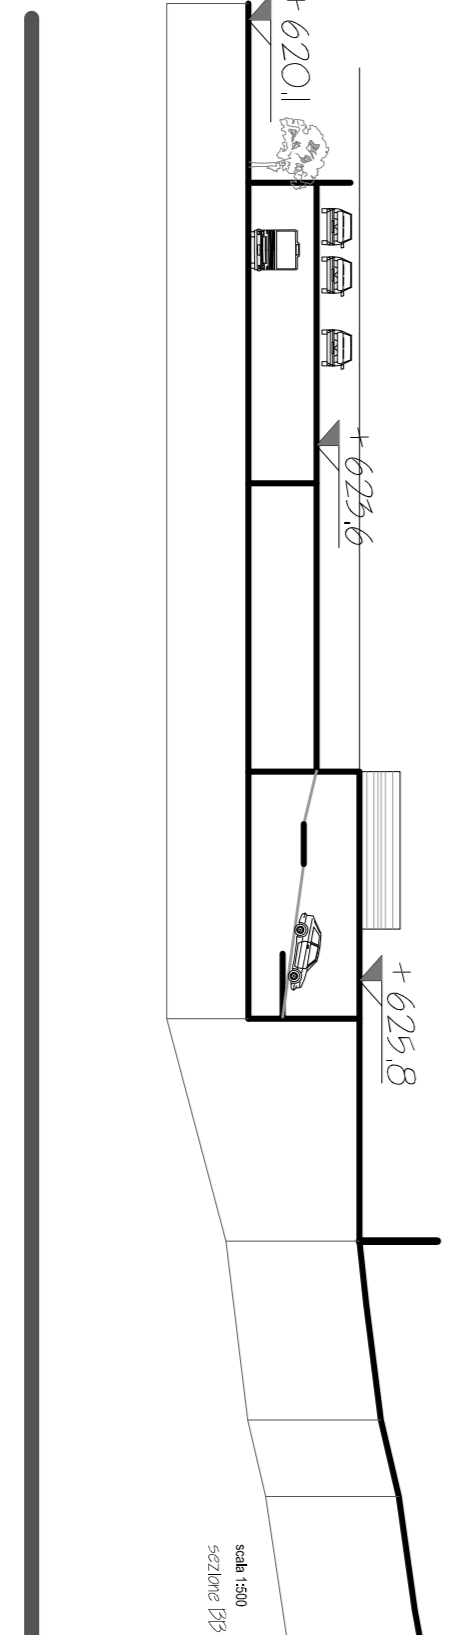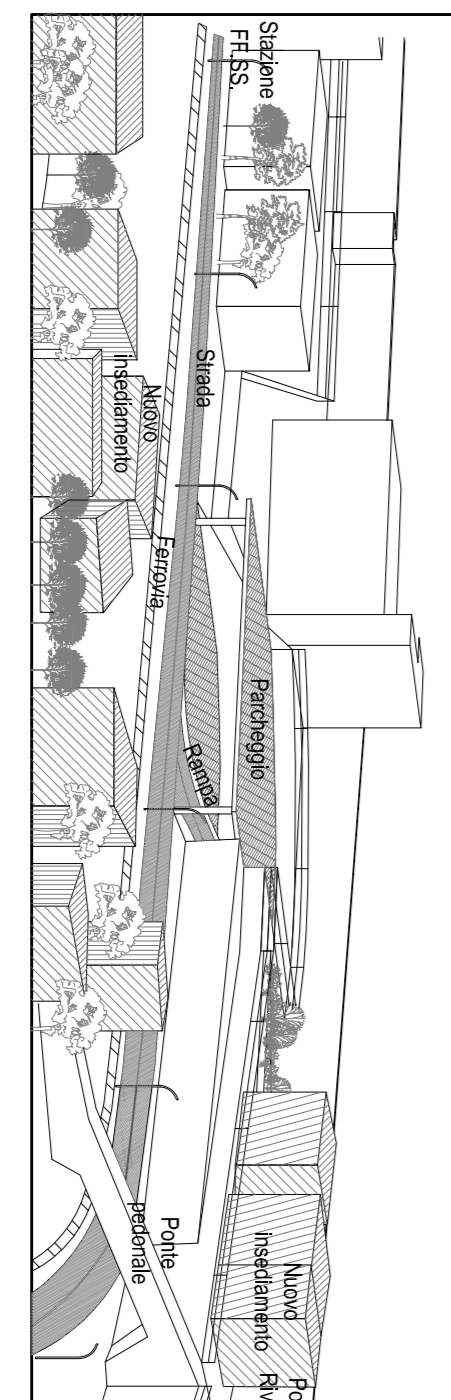

PARCHEGGIO

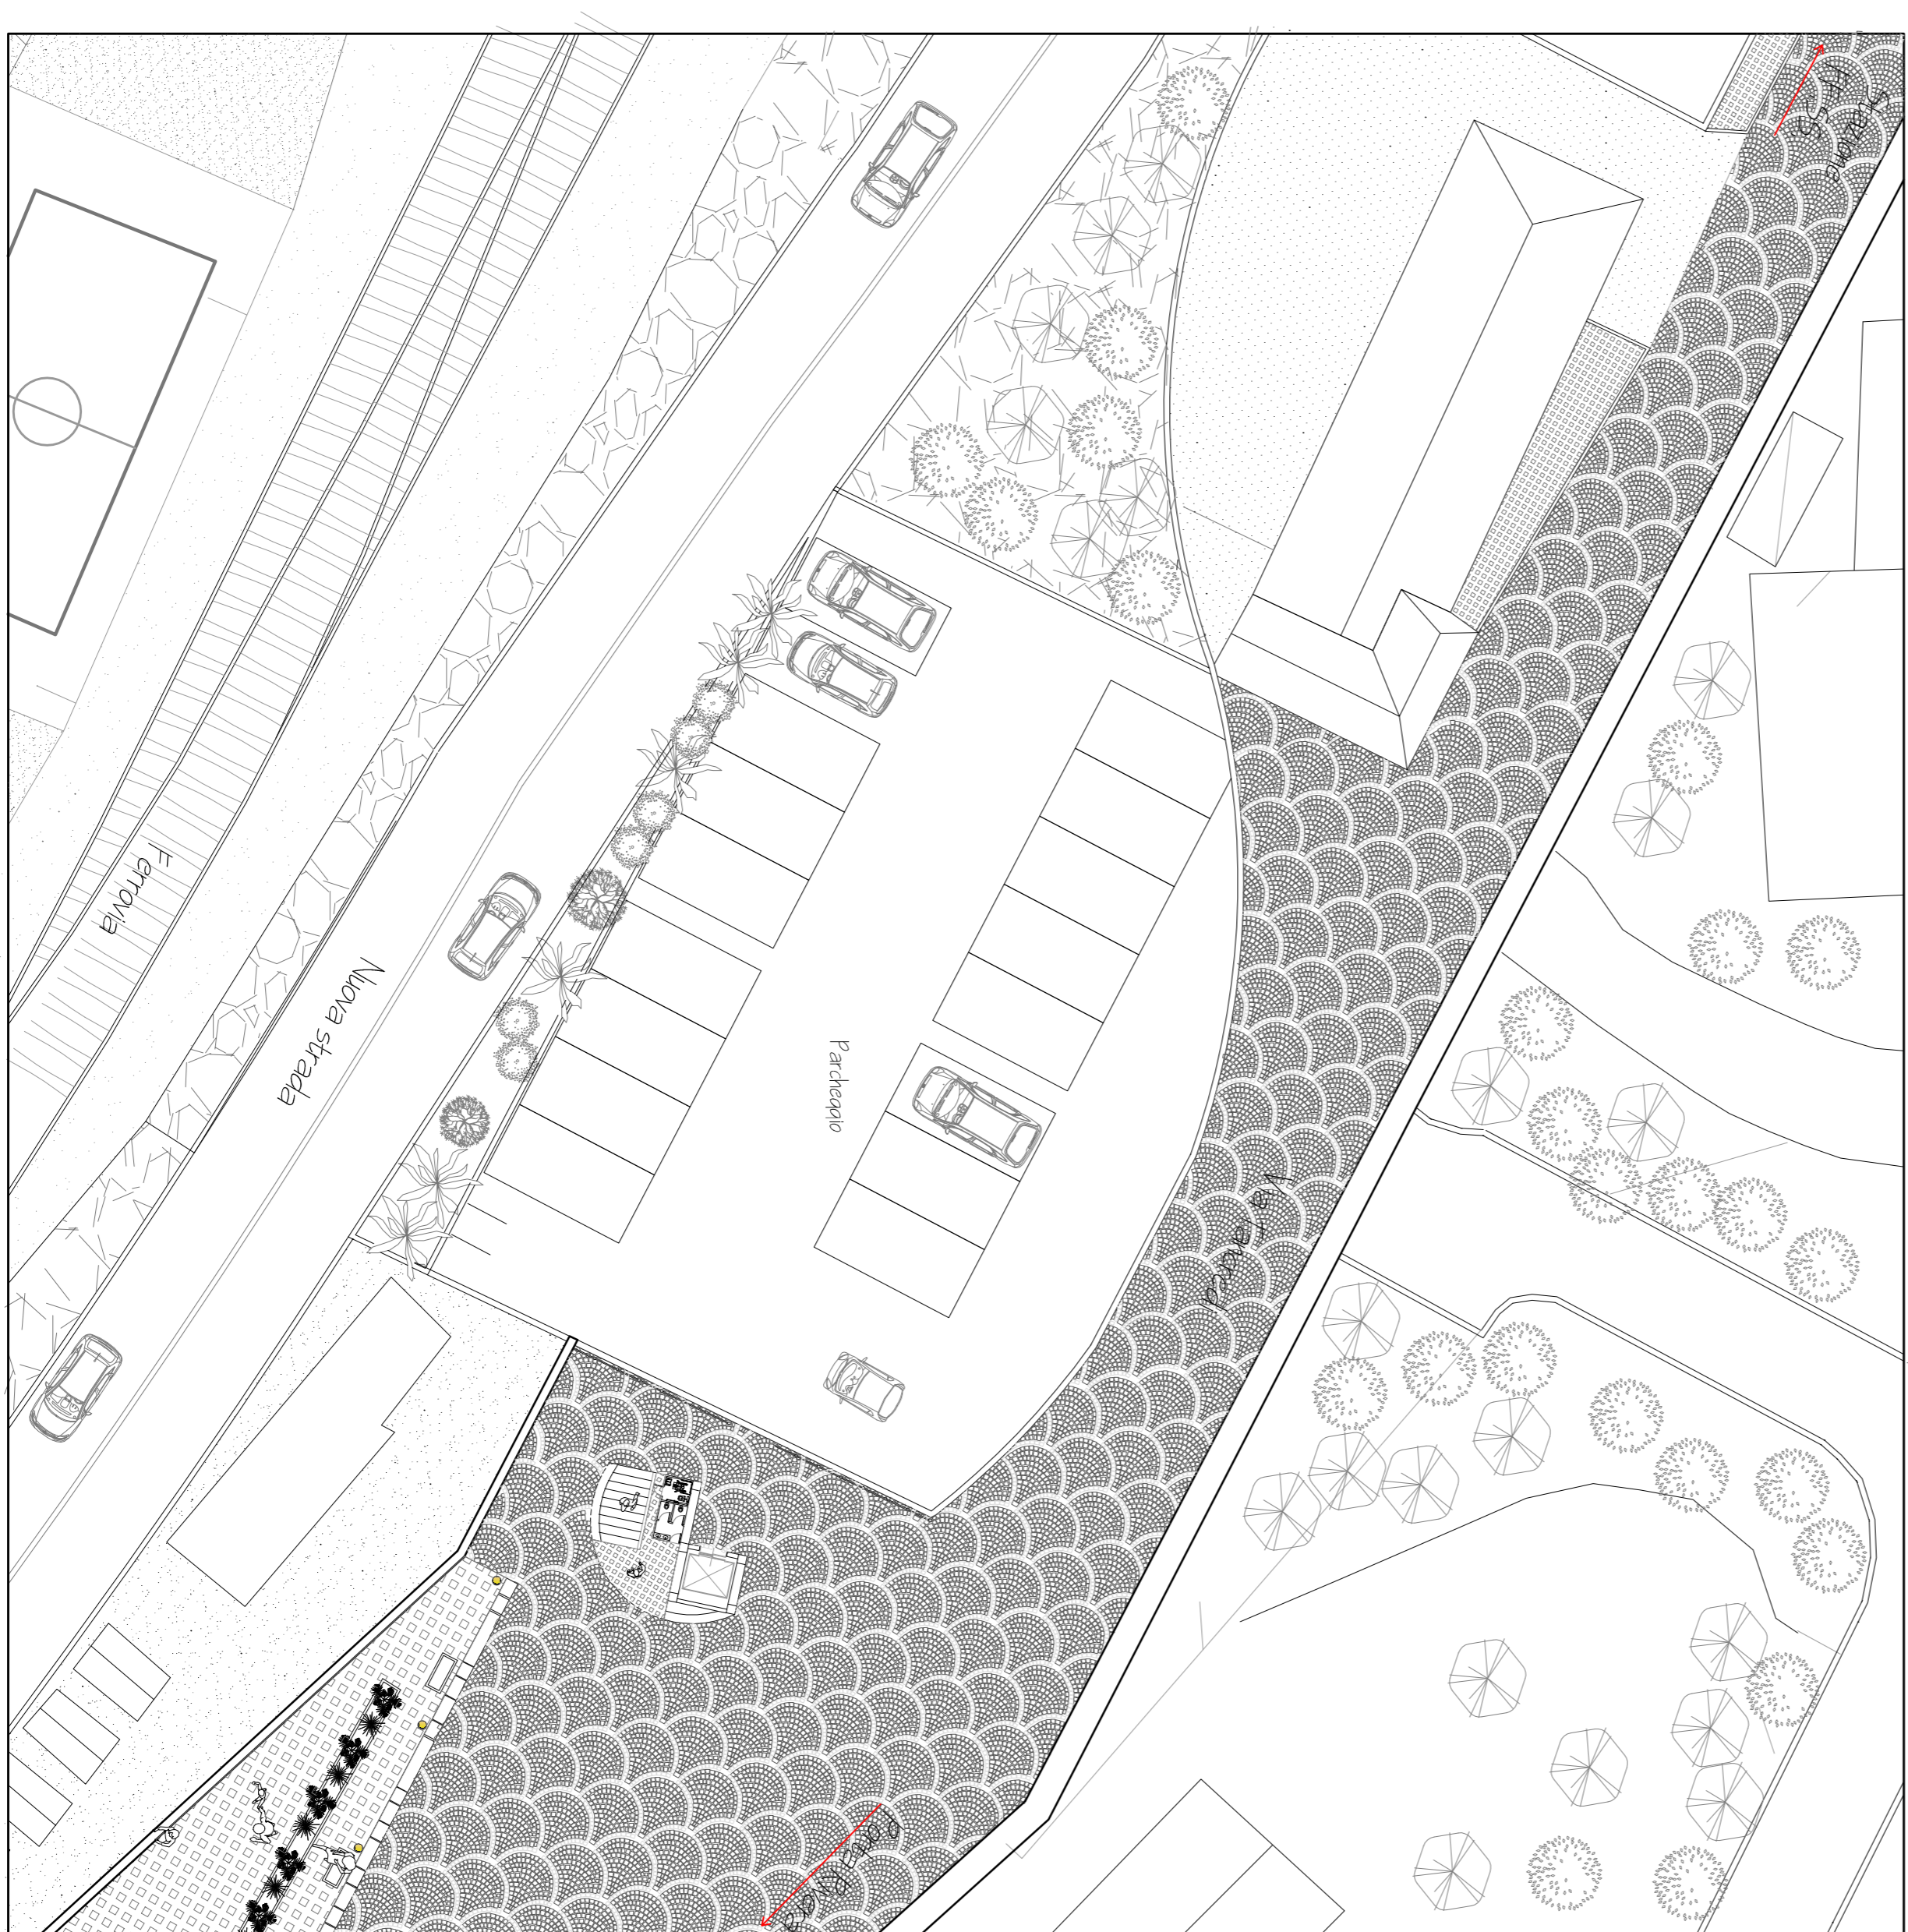

ARGOMENTO di TESI: PARCO E NUOVO INSEDIAMENTO ALLA RIVERA, L'AQUILA
 AMBITO DISCIPLINARE: PROGETTAZIONE URBANISTICA