


# Palau d'Esports Catalunya


Projecte per a la construcció del Palau d'Esports Catalunya, Campclar, Tarragona

barcelóbalanzóarquitectes

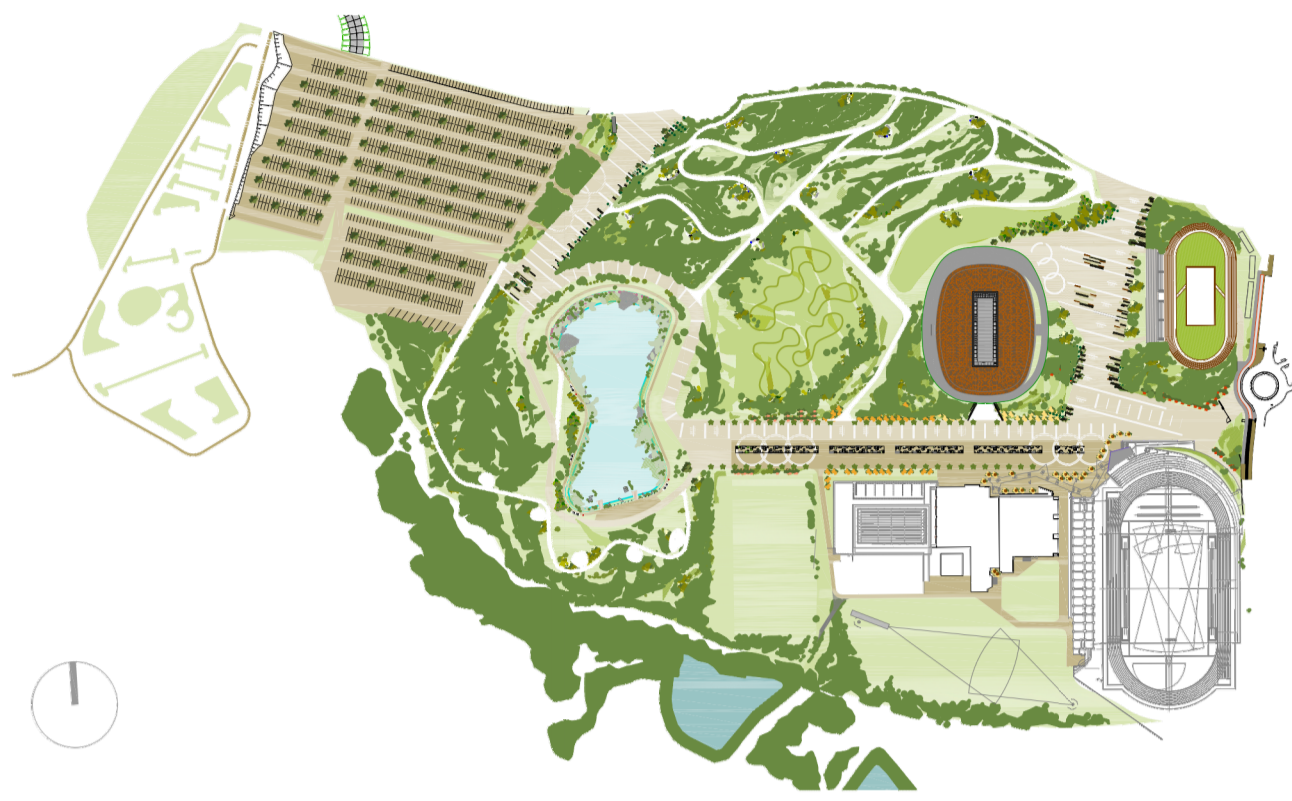

**NIVELL 0**


Esquema Usos

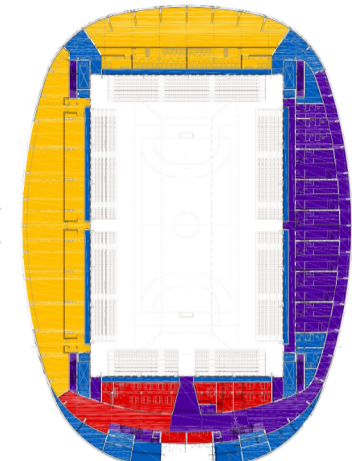

■ espai premsa i administració  
■ espai esportistes  
■ espai lliure

**NIVELL 1**


Esquema Usos

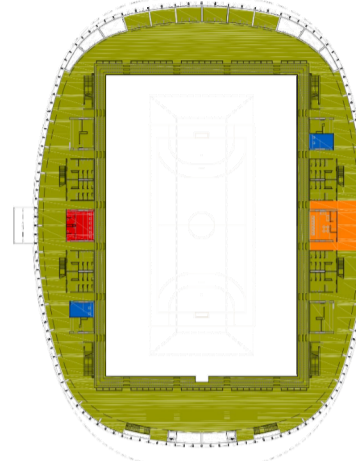

■ espai espectadors  
■ espai premsa i administració


**NIVELL 2**

Esquema Usos


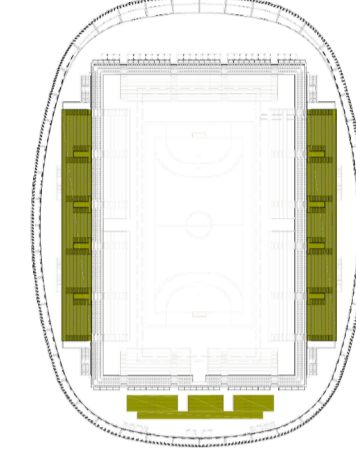


■ espai espectadors


Esquema Aforament total

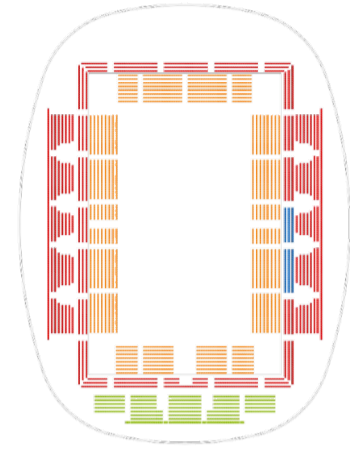


total  
■ aforament fix : 2221 2323  
■ autoritats (102)  
■ aforament mòbil : 1972  
■ aforament efímer : 542  
TOTAL 4837

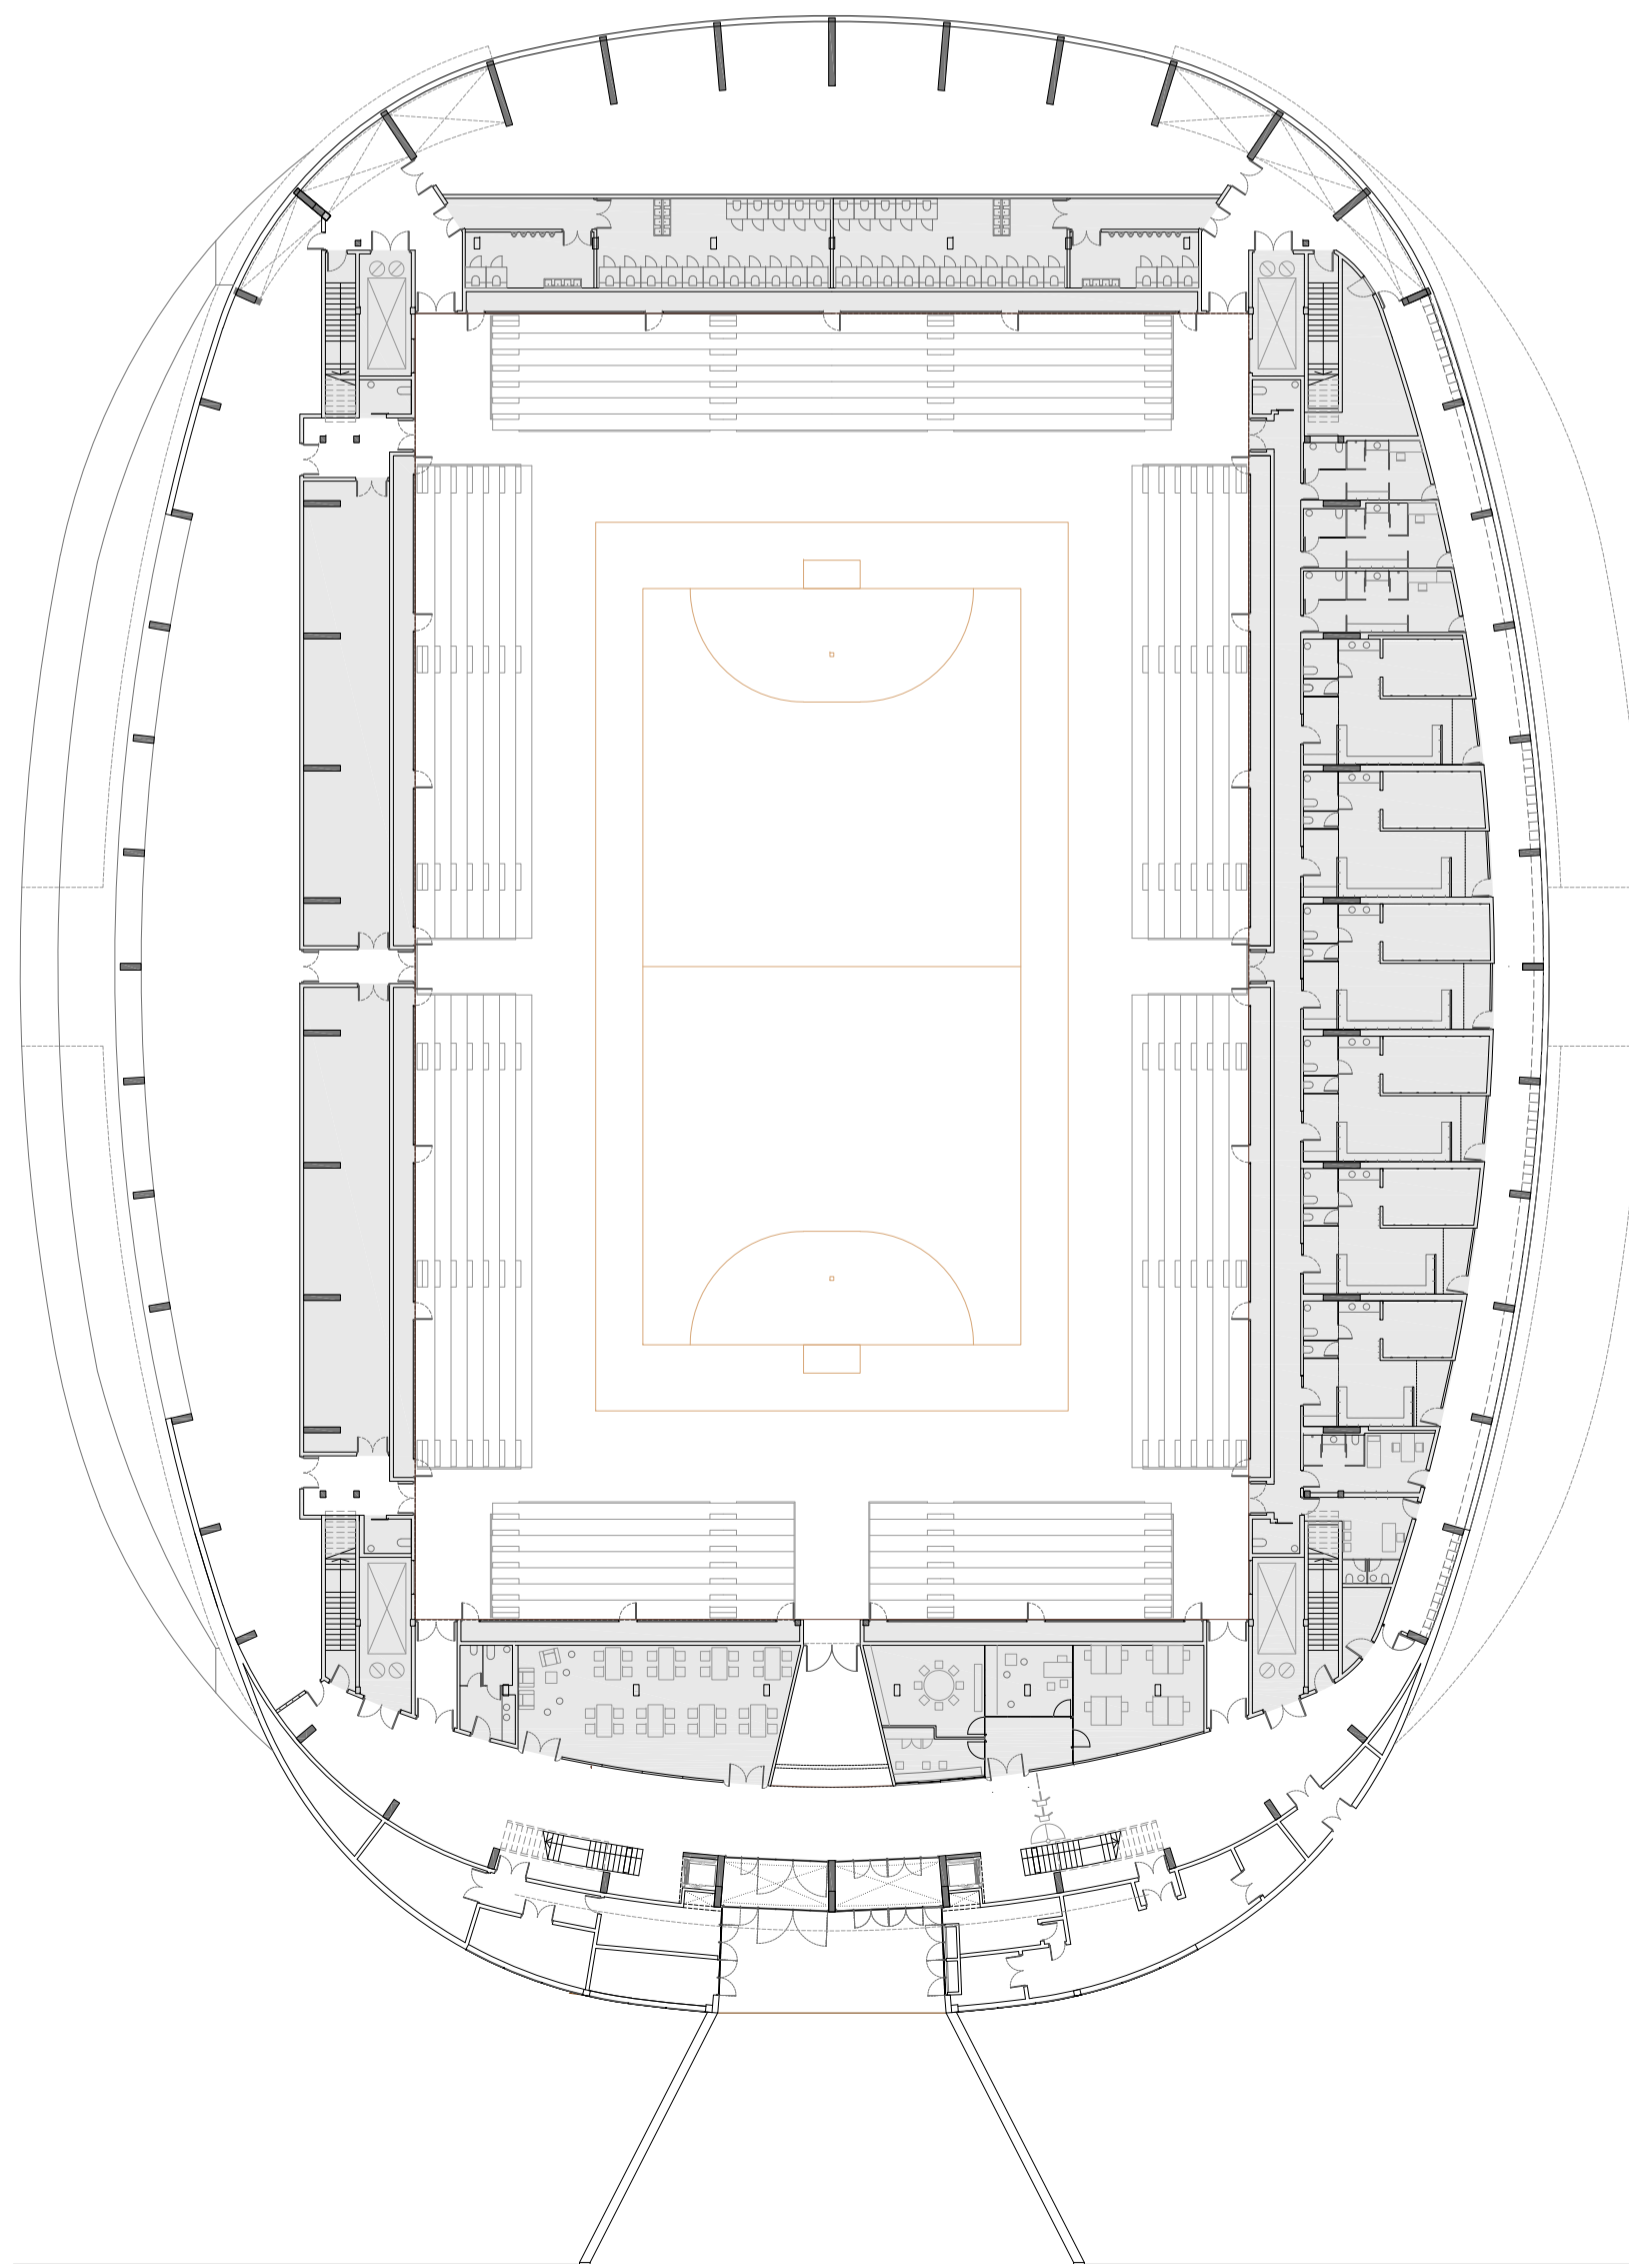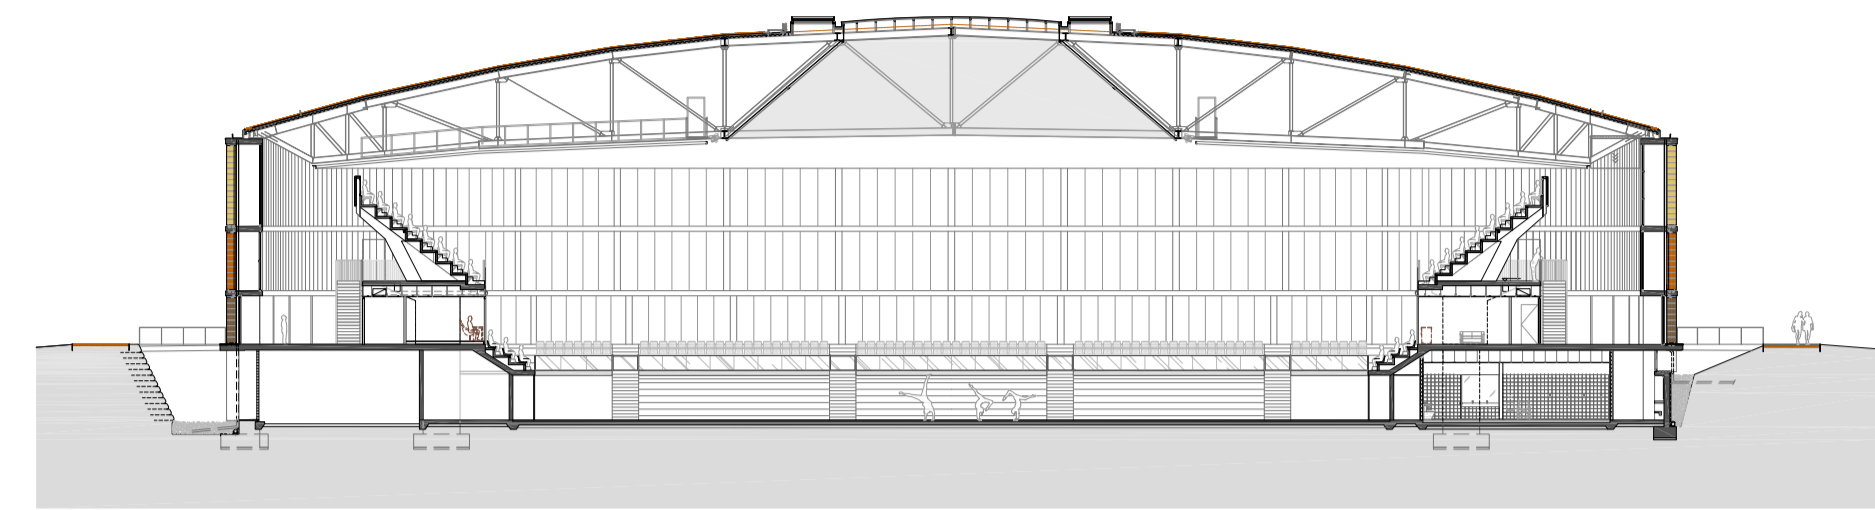

Planta Semisoterrani

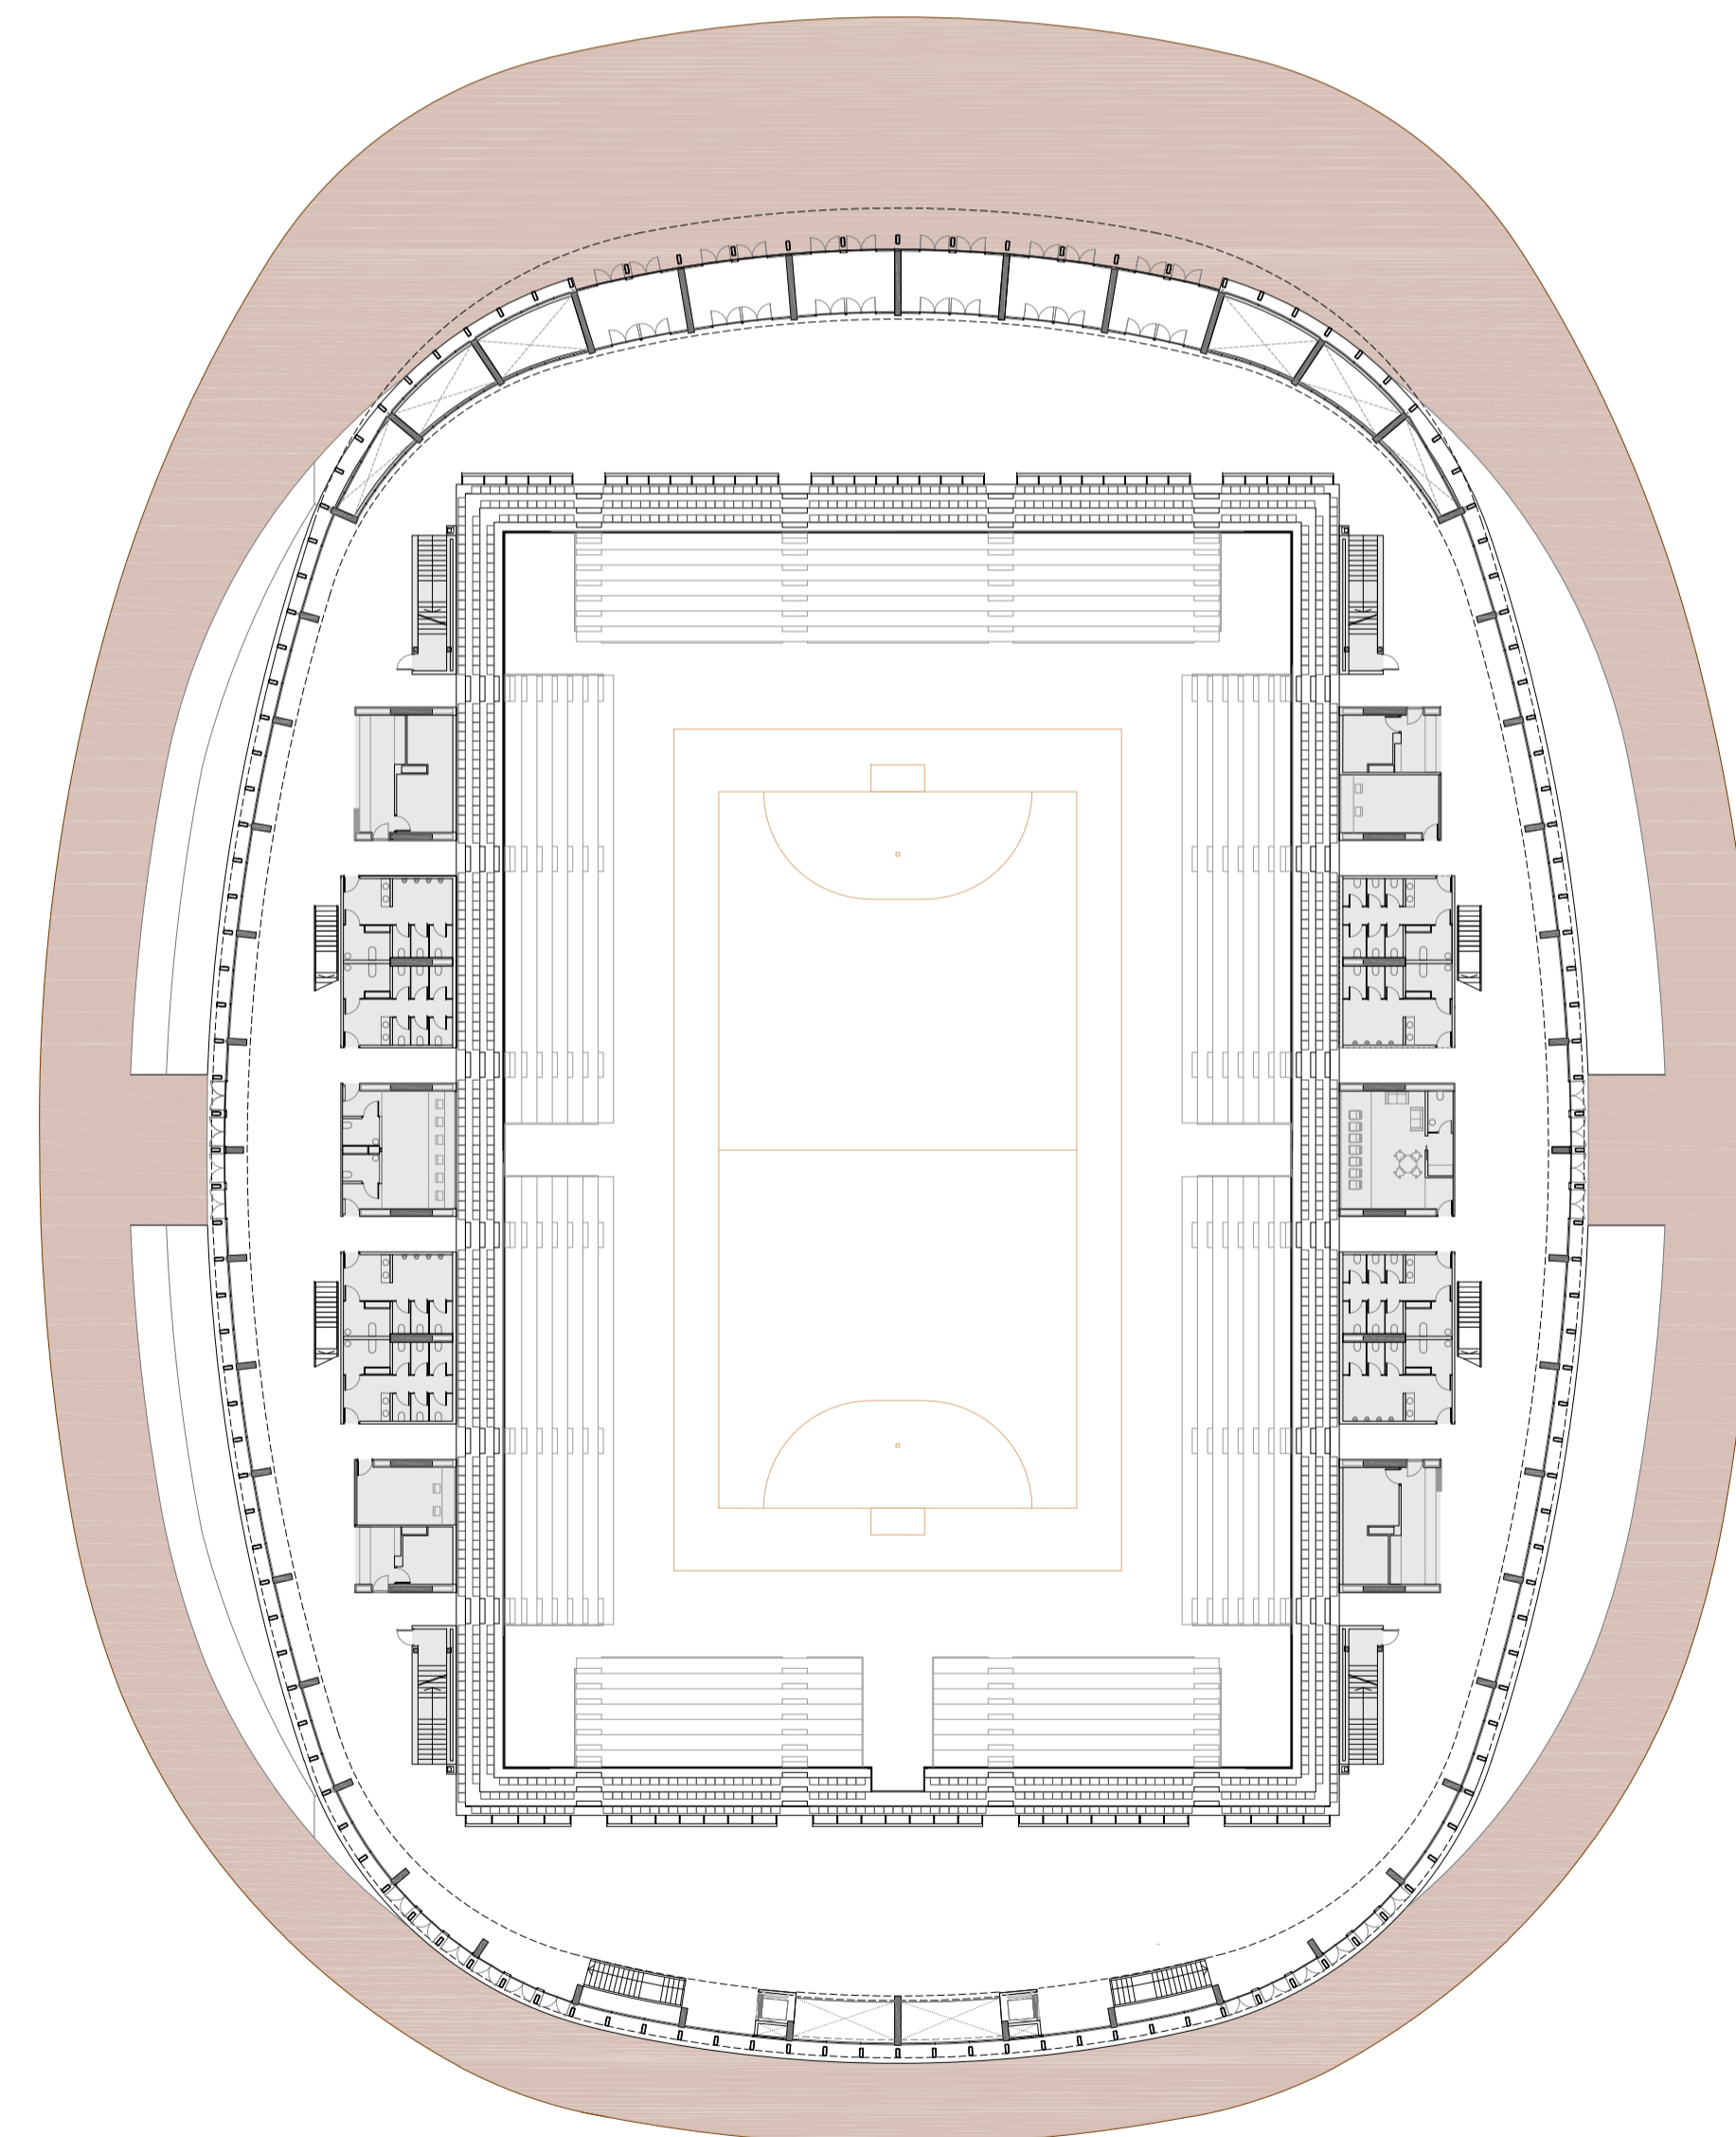

Planta Baixa

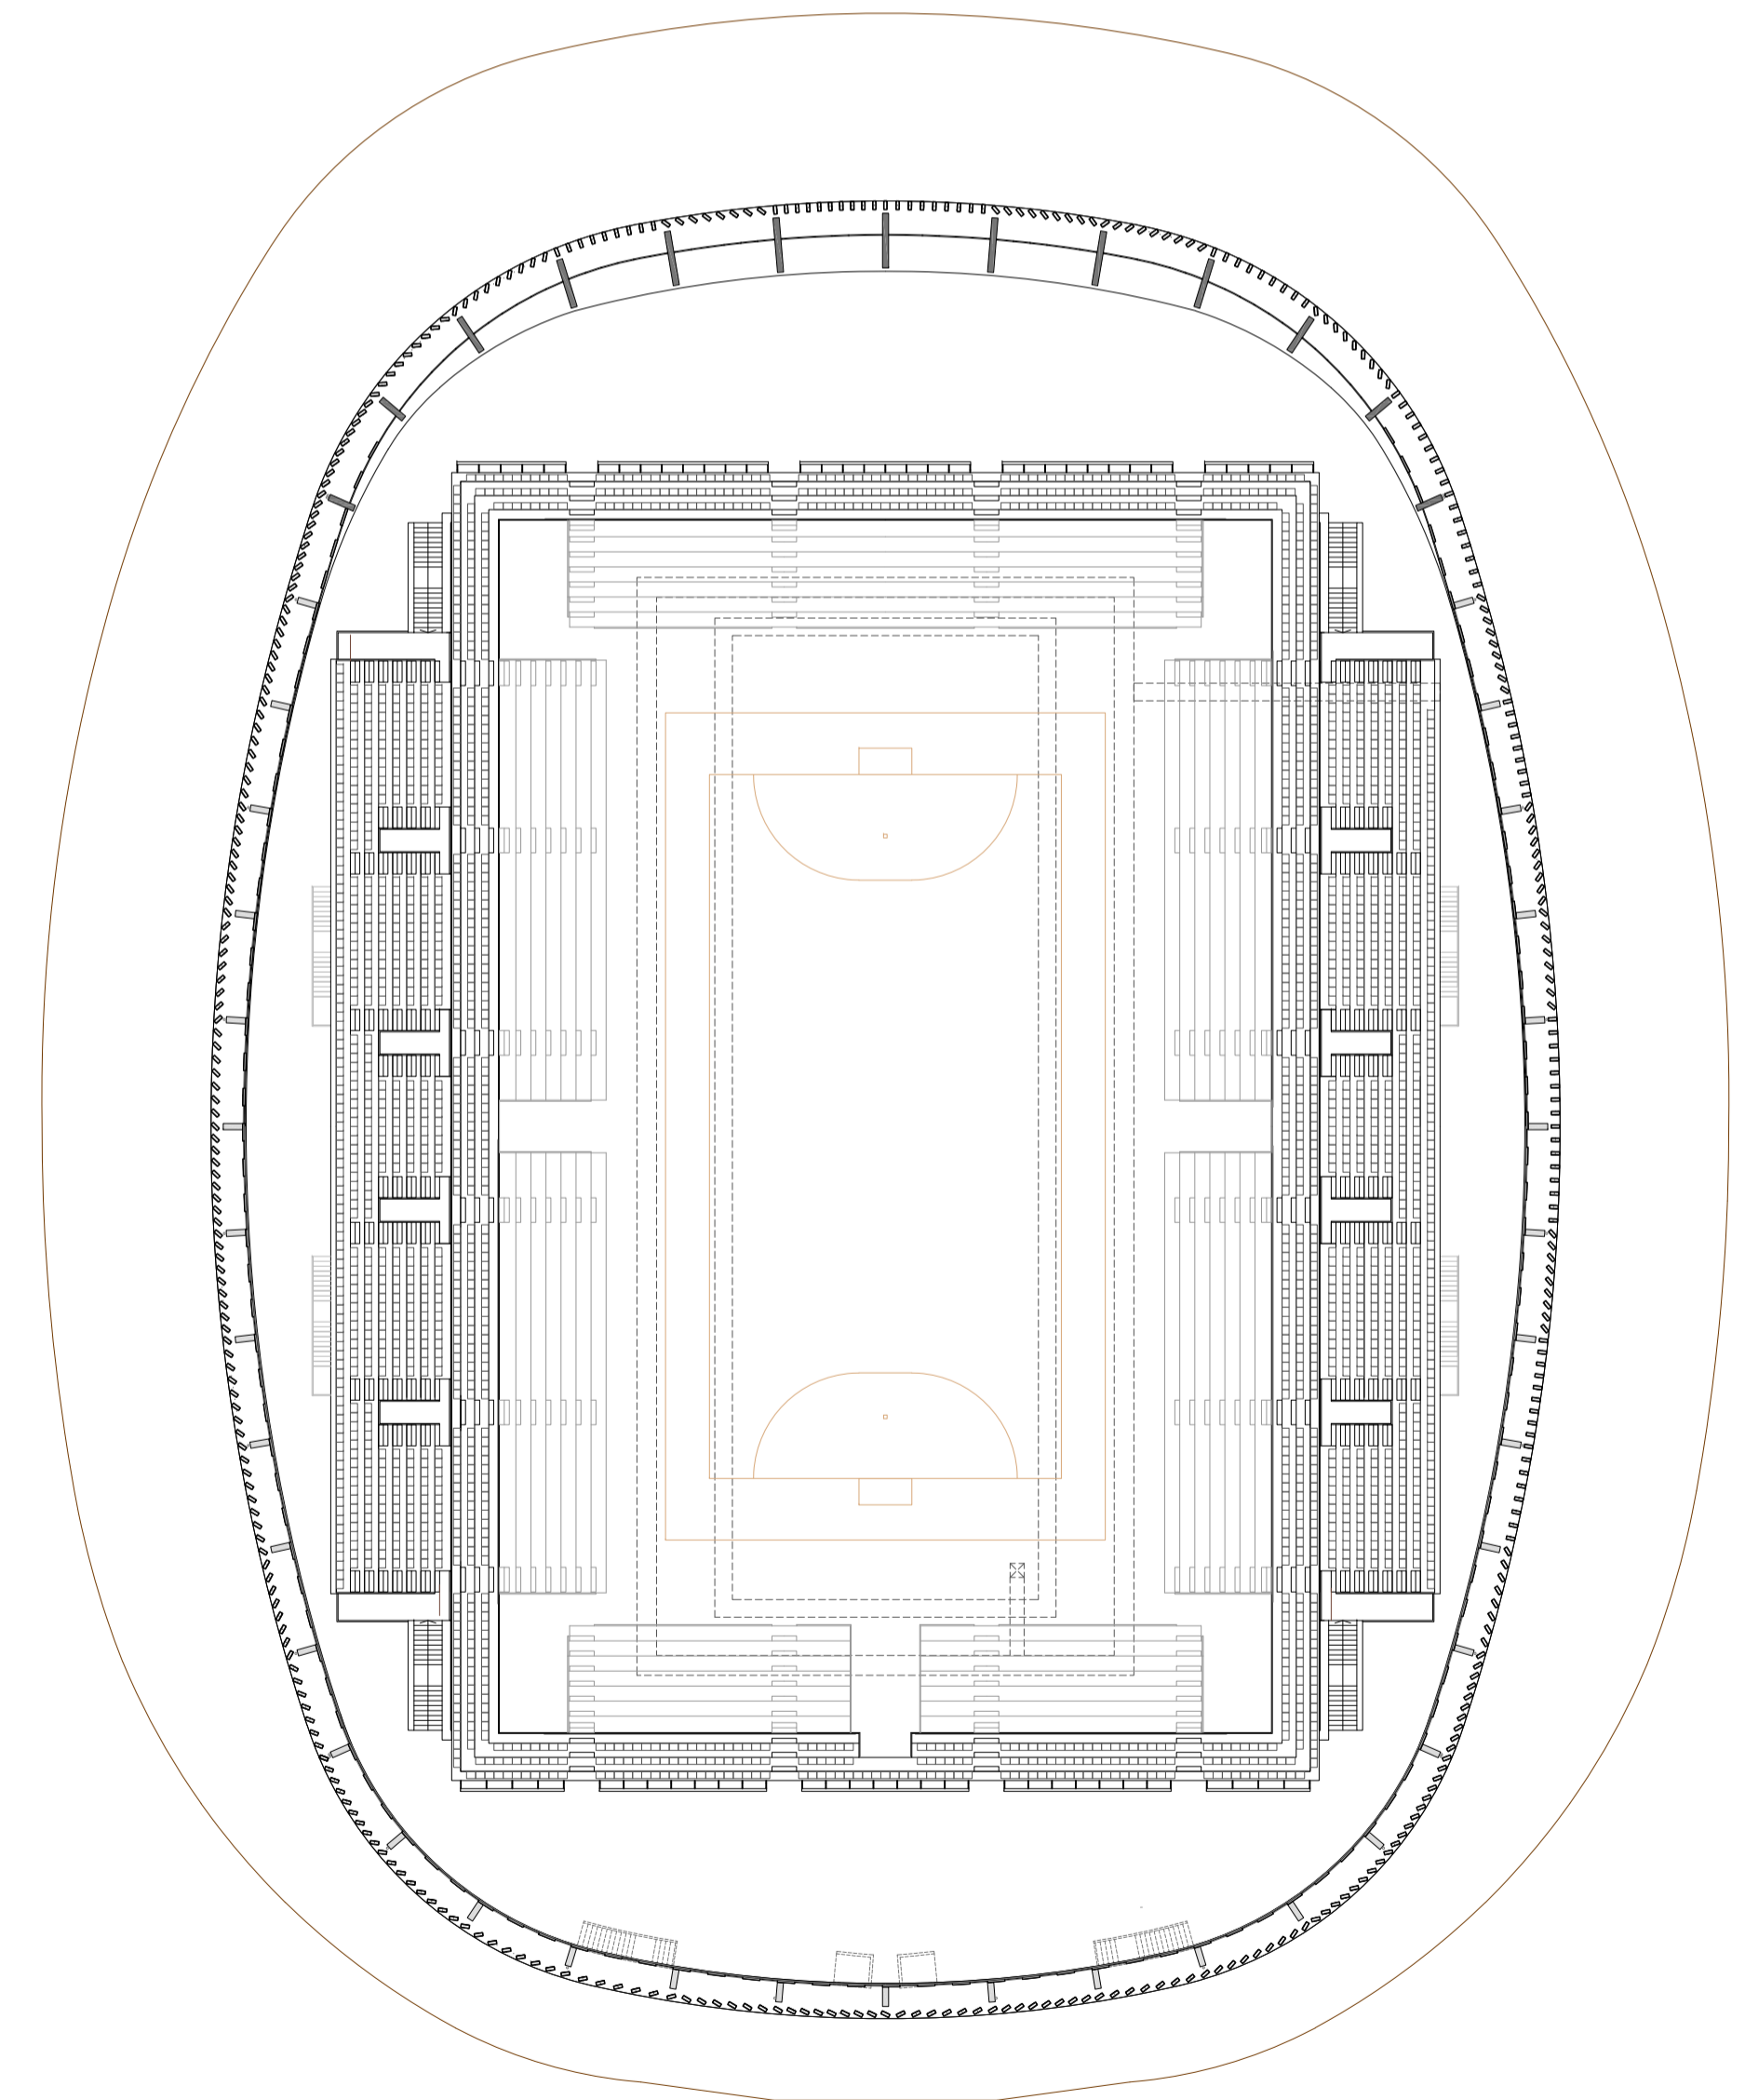

Planta Primera

