
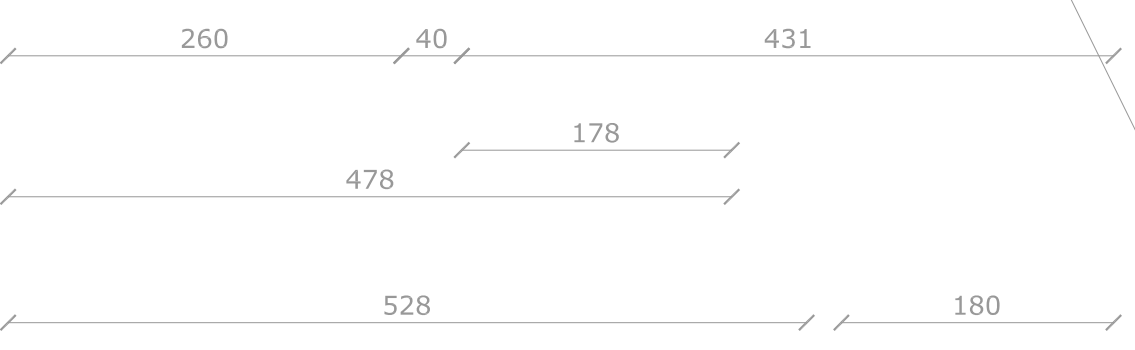


Sezione FF

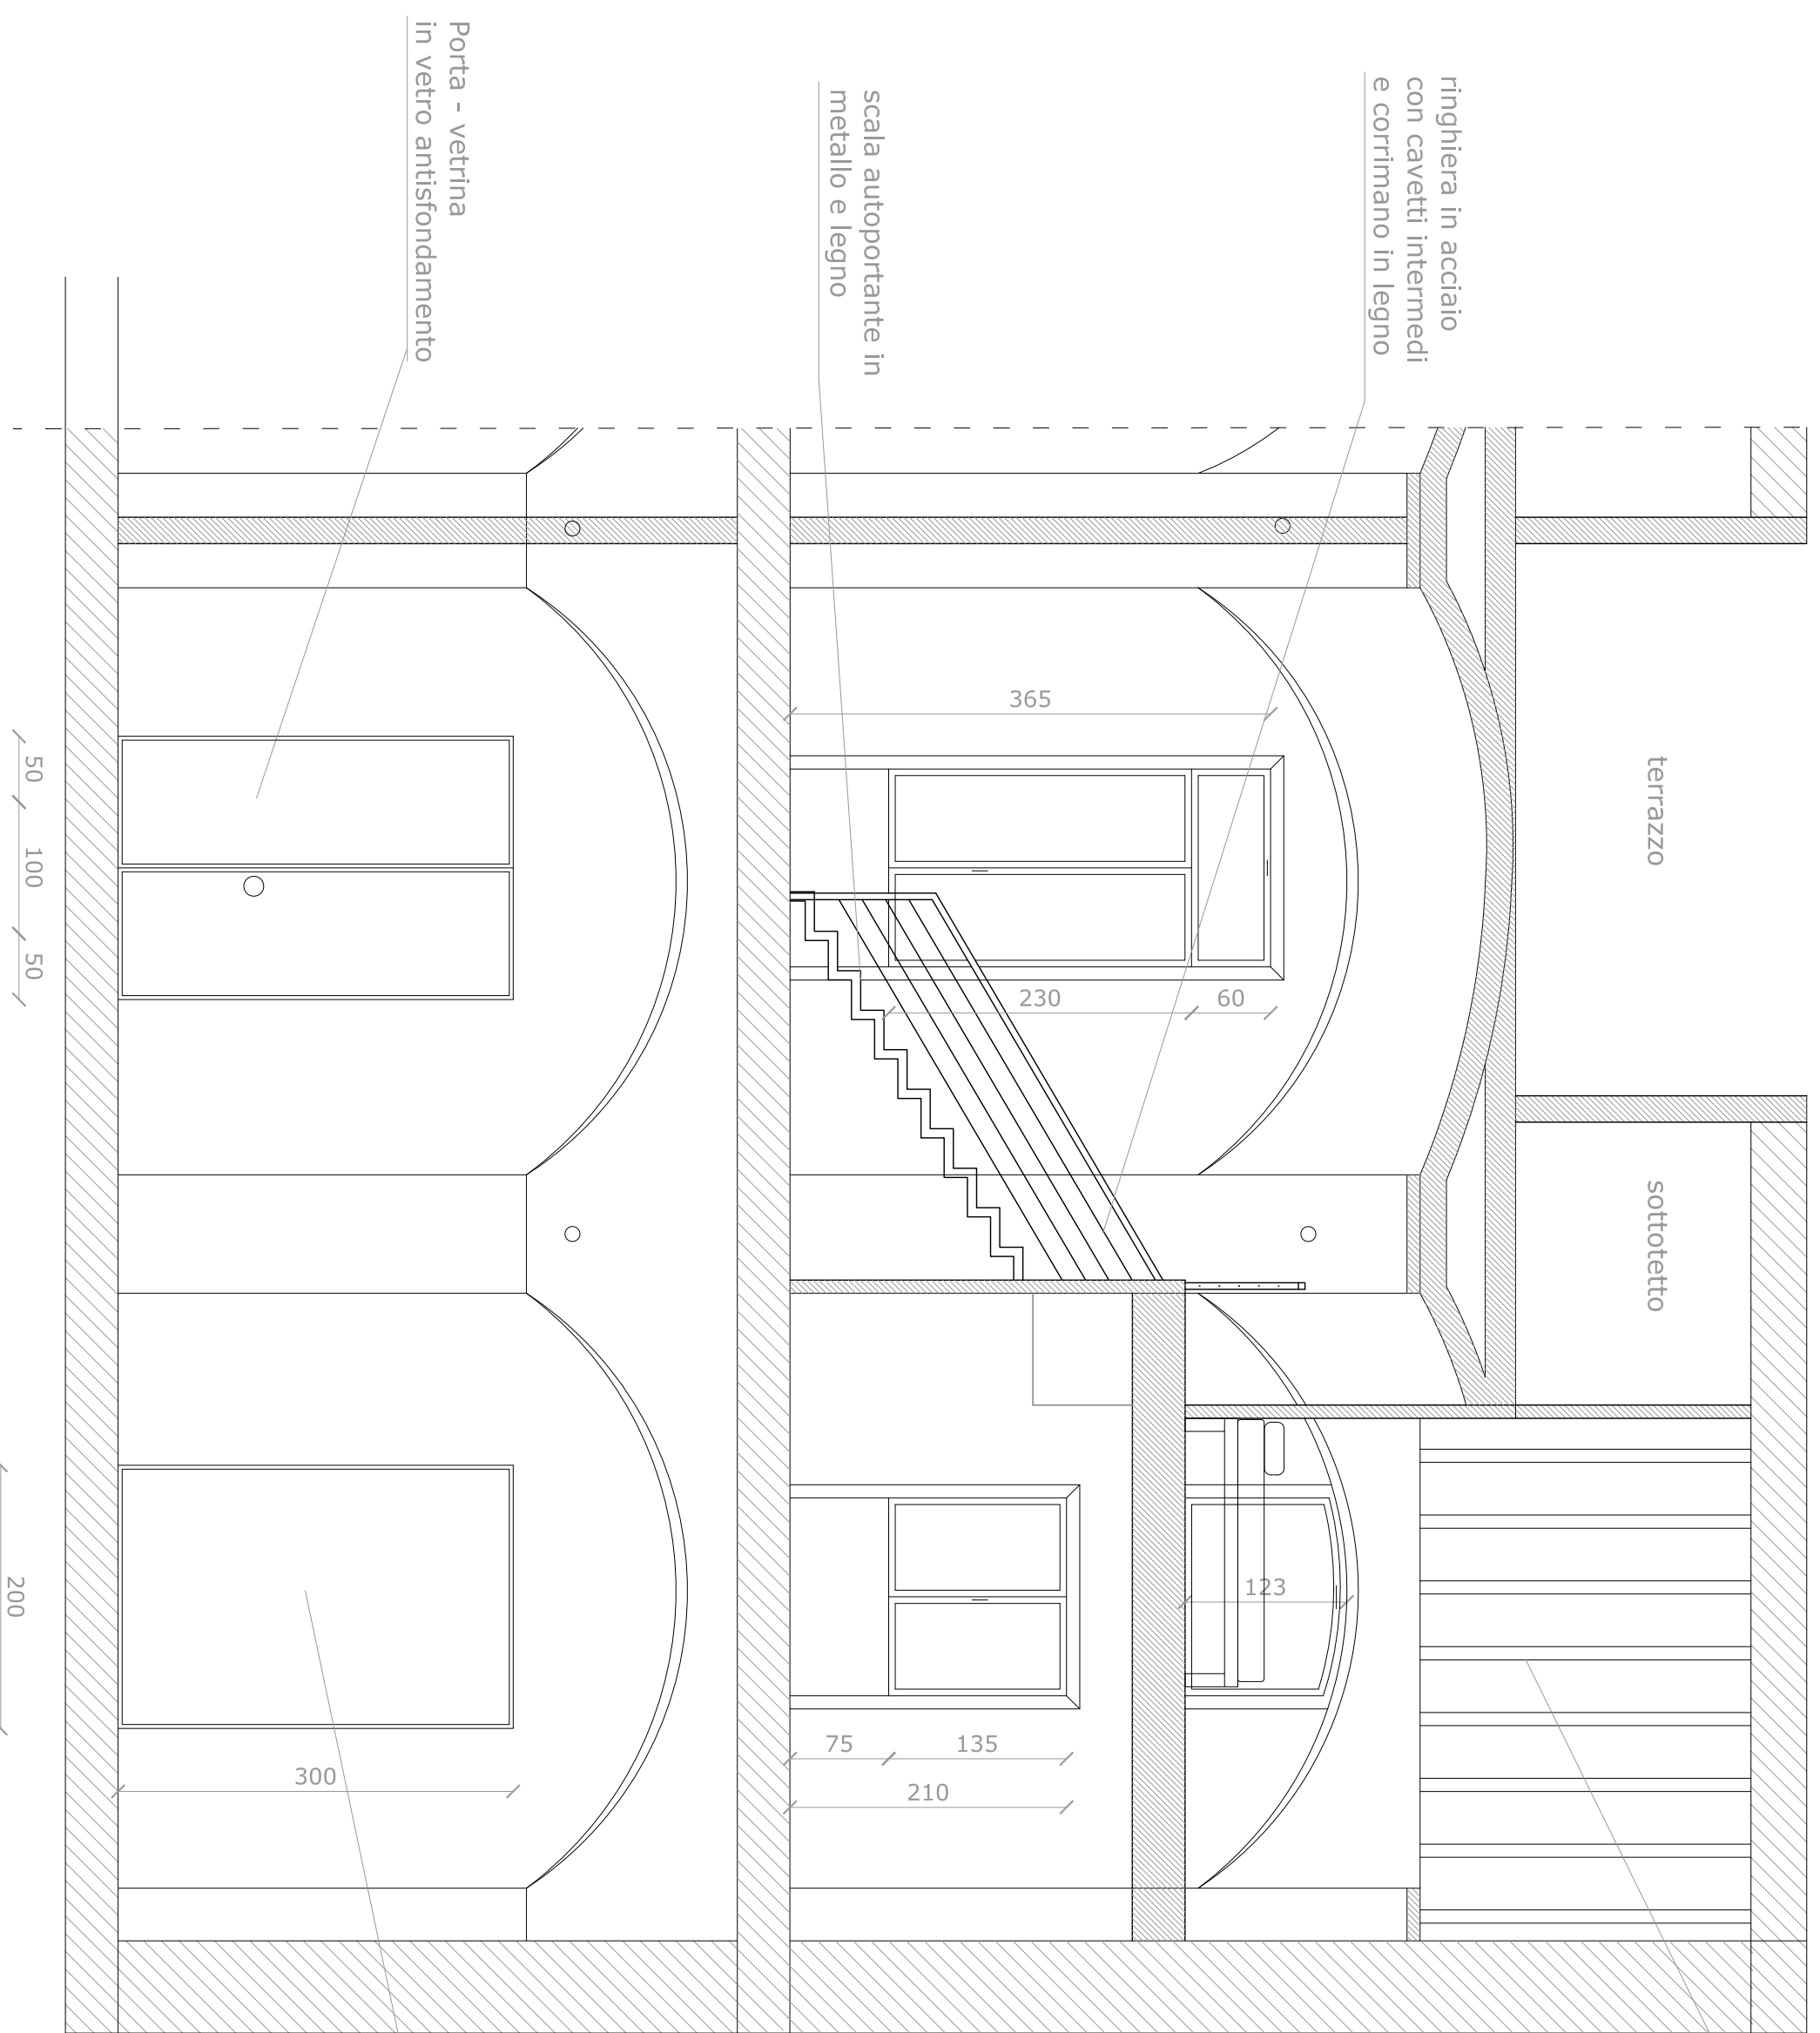

travatura del tetto in legno a vista

Vetrina fissa in vetro antisfondamento

Filanda - via Roma 126
SCALA 1:50 (A3)
Sezione FF