




DETALHE 01

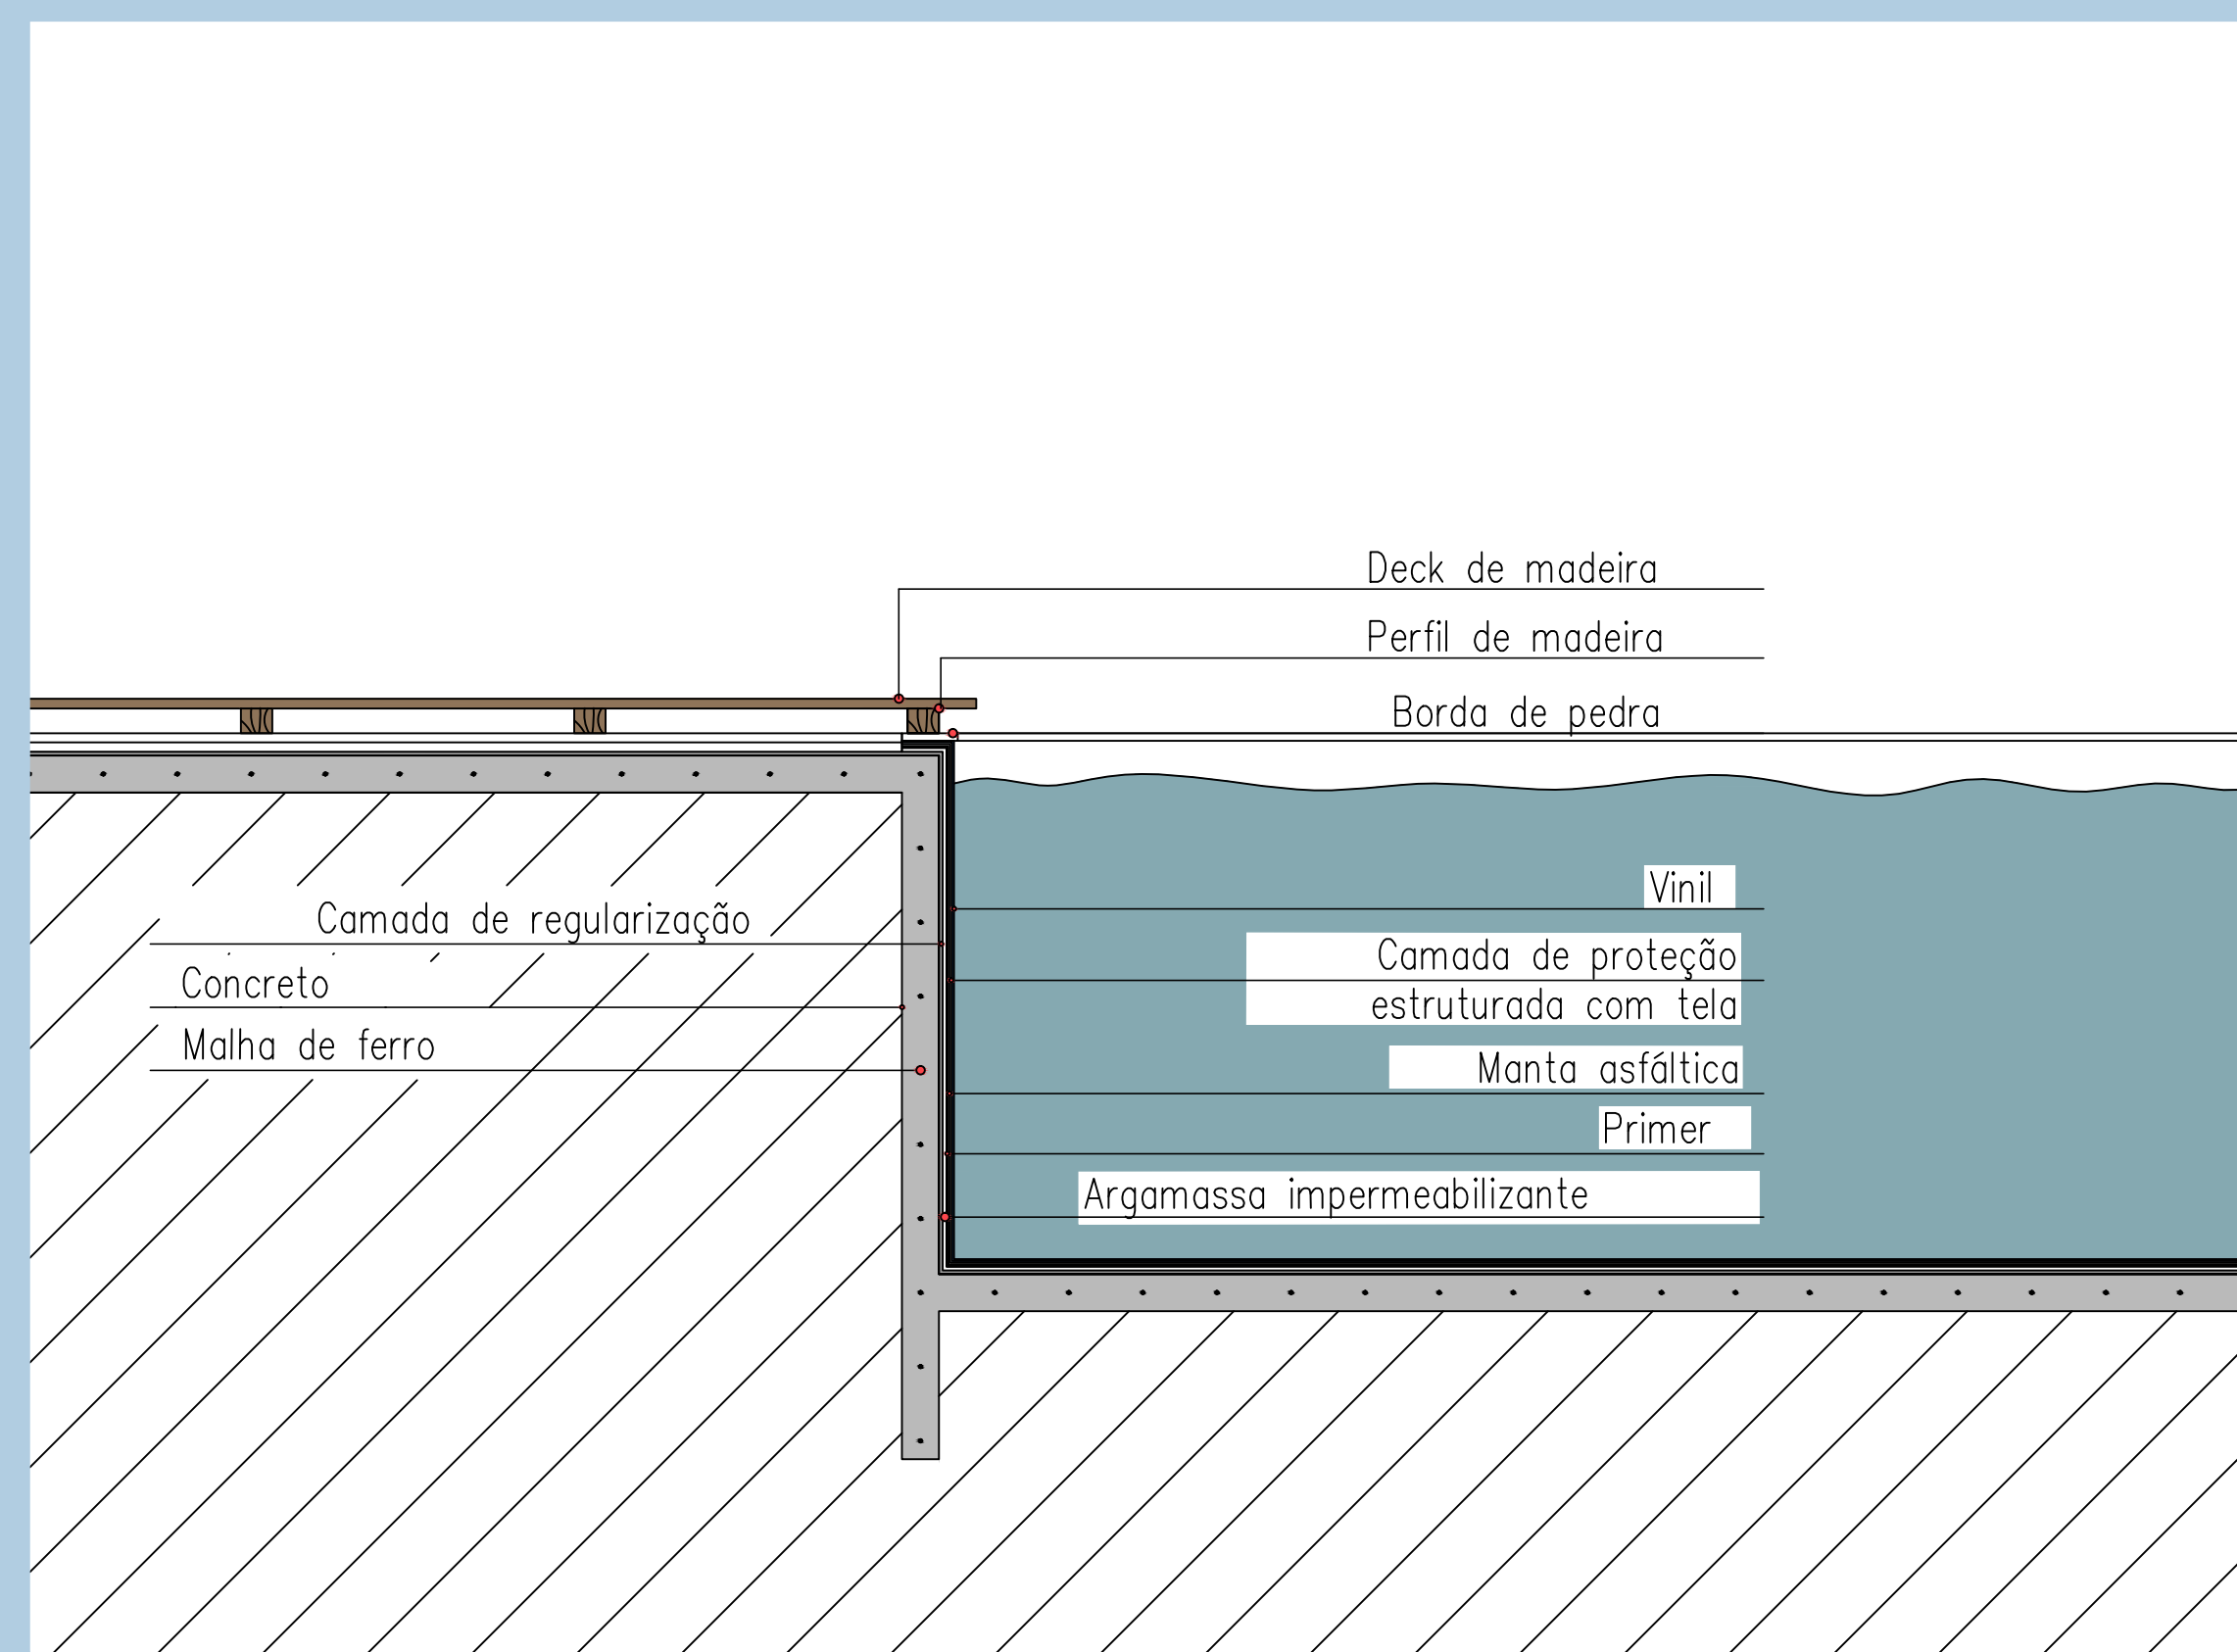

DETALHE 02

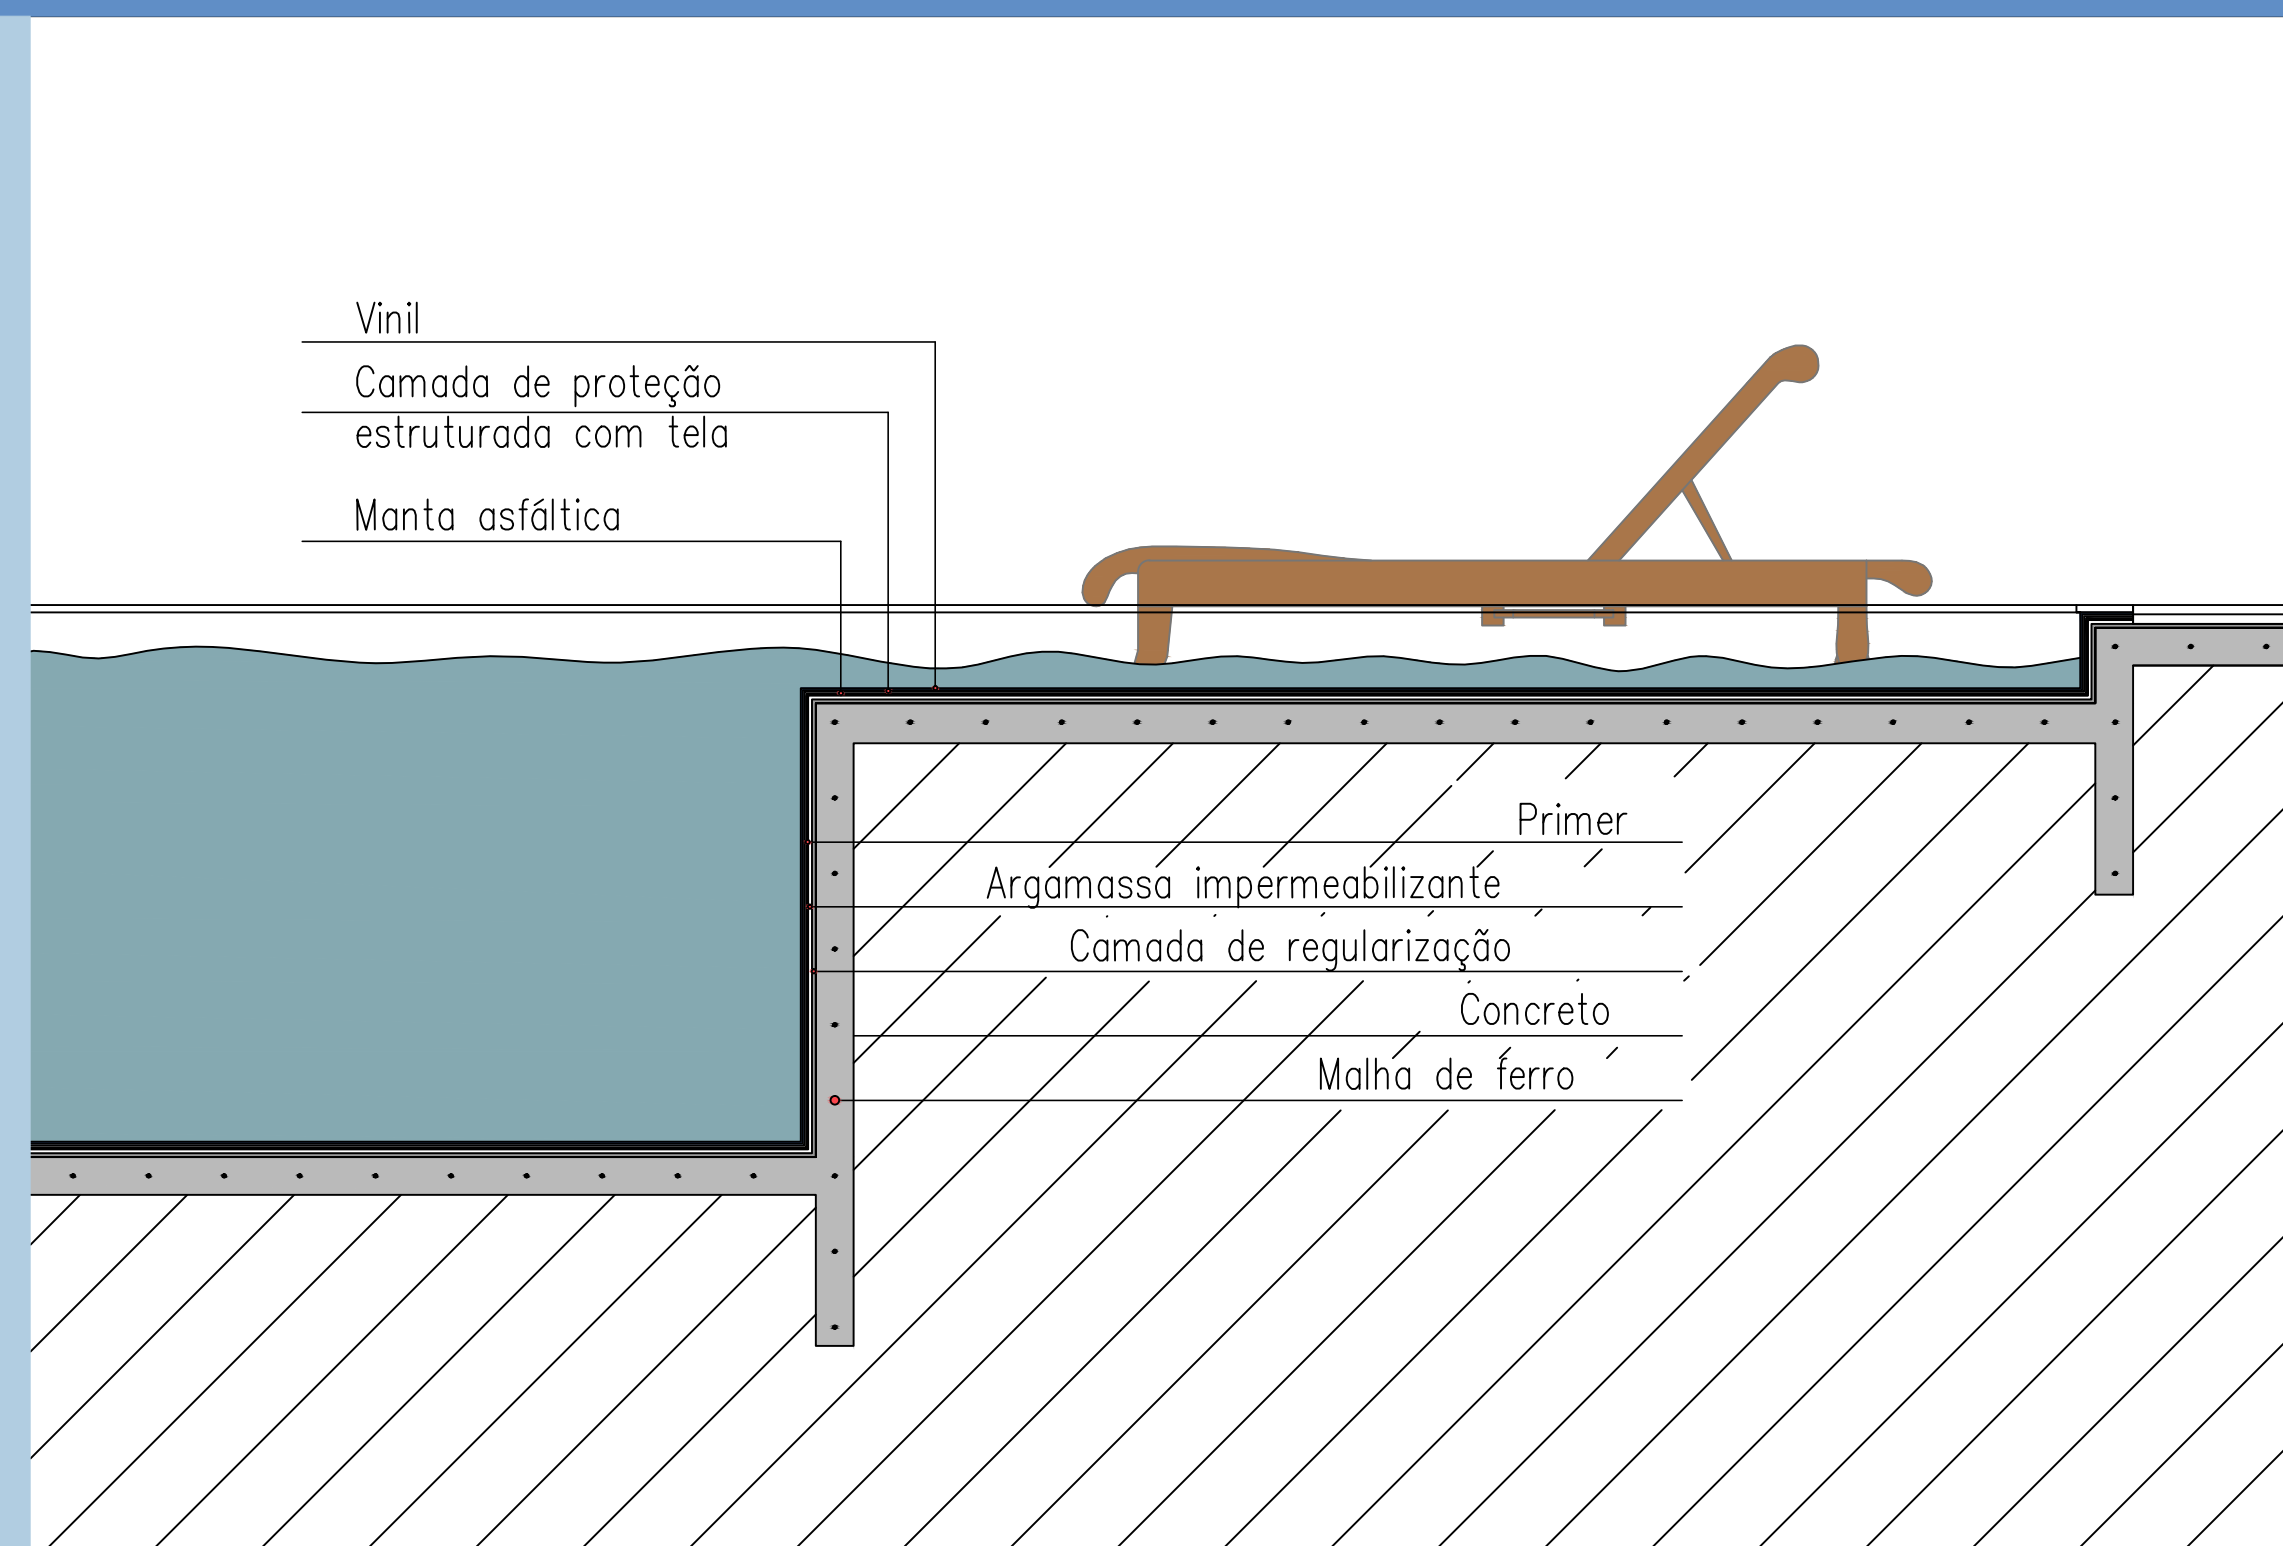

DETALHE 03

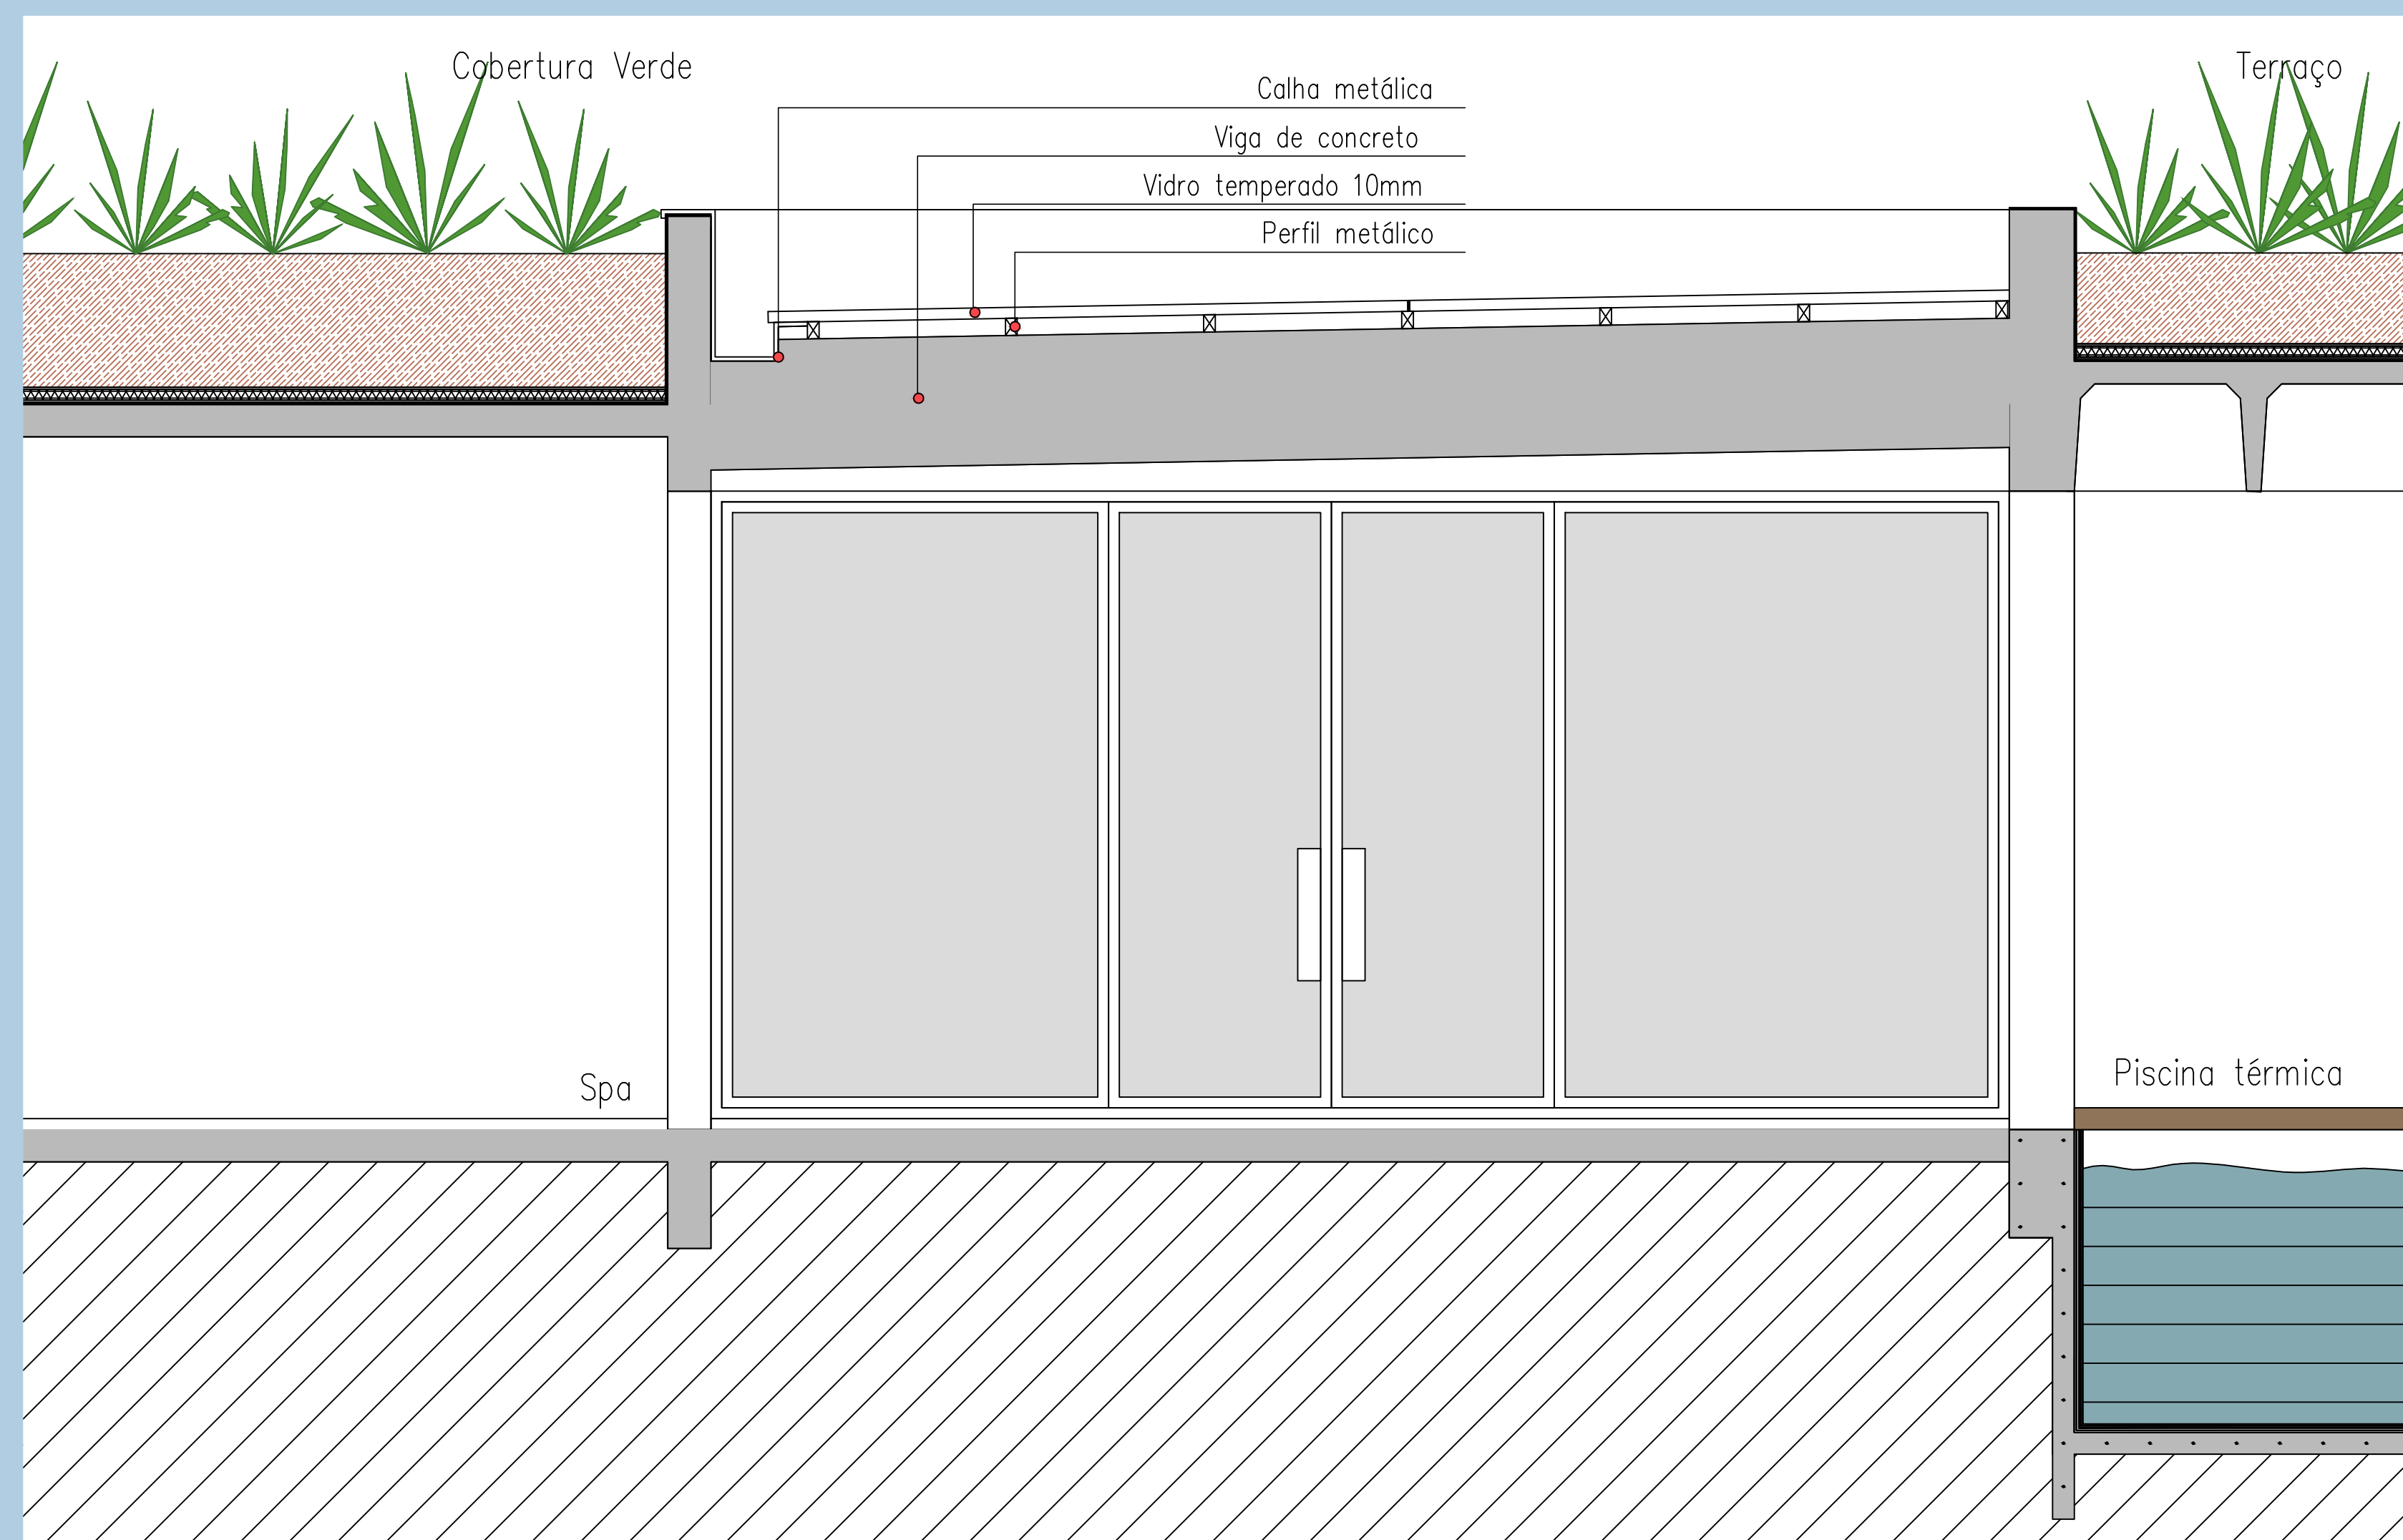

PERSPECTIVA ÁREA DE LAZER EXTERNA



A PISCINA EXTERNA TEM COMO APOIO UM BAR DE VERÃO, QUE SERIA UTILIZADO NAS ÉPOCAS QUENTES DO ANO, ALÉM DE DECKS DE MADEIRA DE IPÊ MOLHADO E SECO PARA BANHOS DE SOL.

A PISCINA TÉRMICA POSSUI PORTAS DE VIDRO QUE INTEGRAM AS DUAS PISCINAS NOS MESES DE VERÃO.

O TERRAÇO VERDE ACIMA DA PISCINA TÉRMICA É ACESSADO POR UMA ESCADA LATERAL EXTERNA.

AS CLARABÓIAS FORNECEM ILUMINAÇÃO NATURAL EXTRA, ALÉM DO USUÁRIO TER A POSSIBILIDADE DE VISUALIZAR O CÉU DE DENTRO DO AMBIENTE.