



Директор

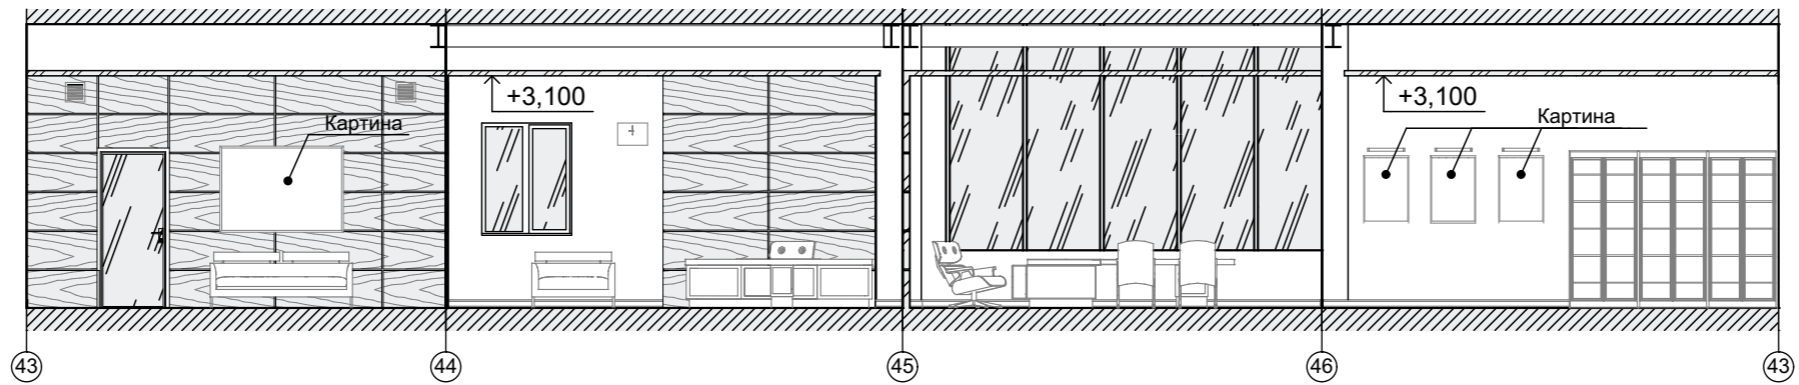

Главный инженер

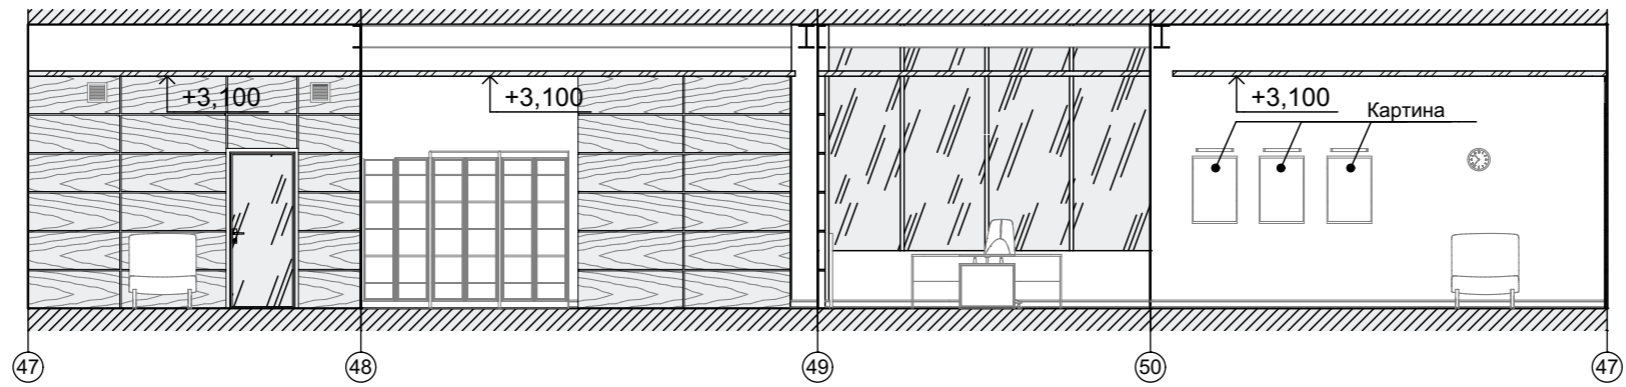

						АИ		
						Производственная база ООО "Уренгойконтрольсервис" г. Новый Уренгой. Западная промзона.		
Изм	Кол	Лист	НдоК	Подпись	Дата	Стадия	Лист	Листов
Архитектор		Д.Д. Якурнов			2016	Р		
						Офисное здание с подземным паркингом.		
						Развёртка стен кабинета директора, главного инженера М1:100		