



PROSPETTO EST

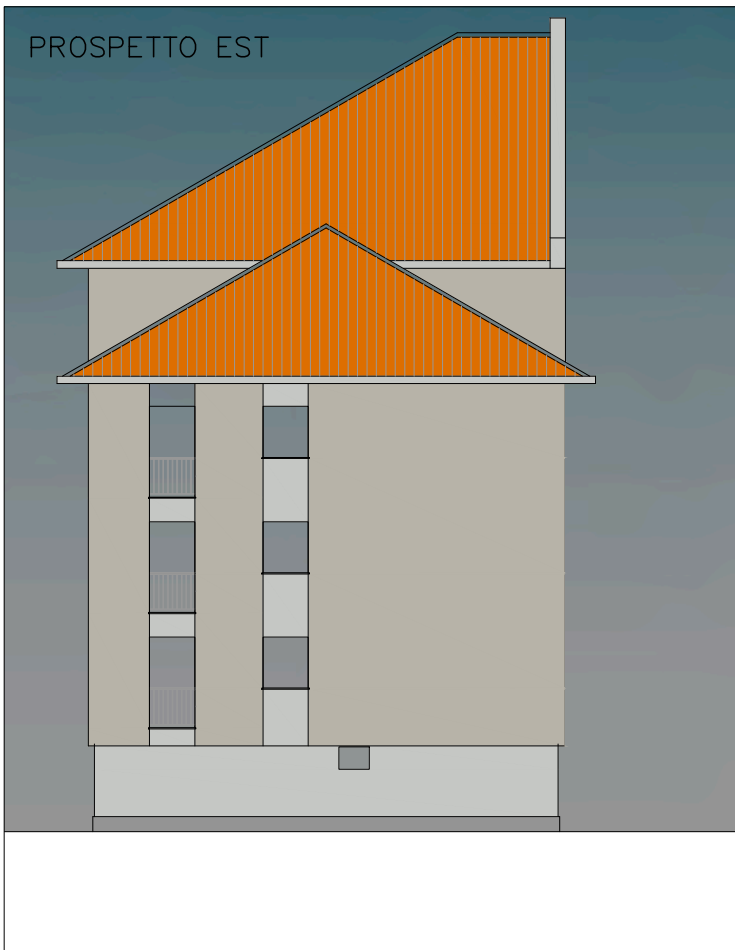


PROSPETTO NORD



PROSPETTO SUD

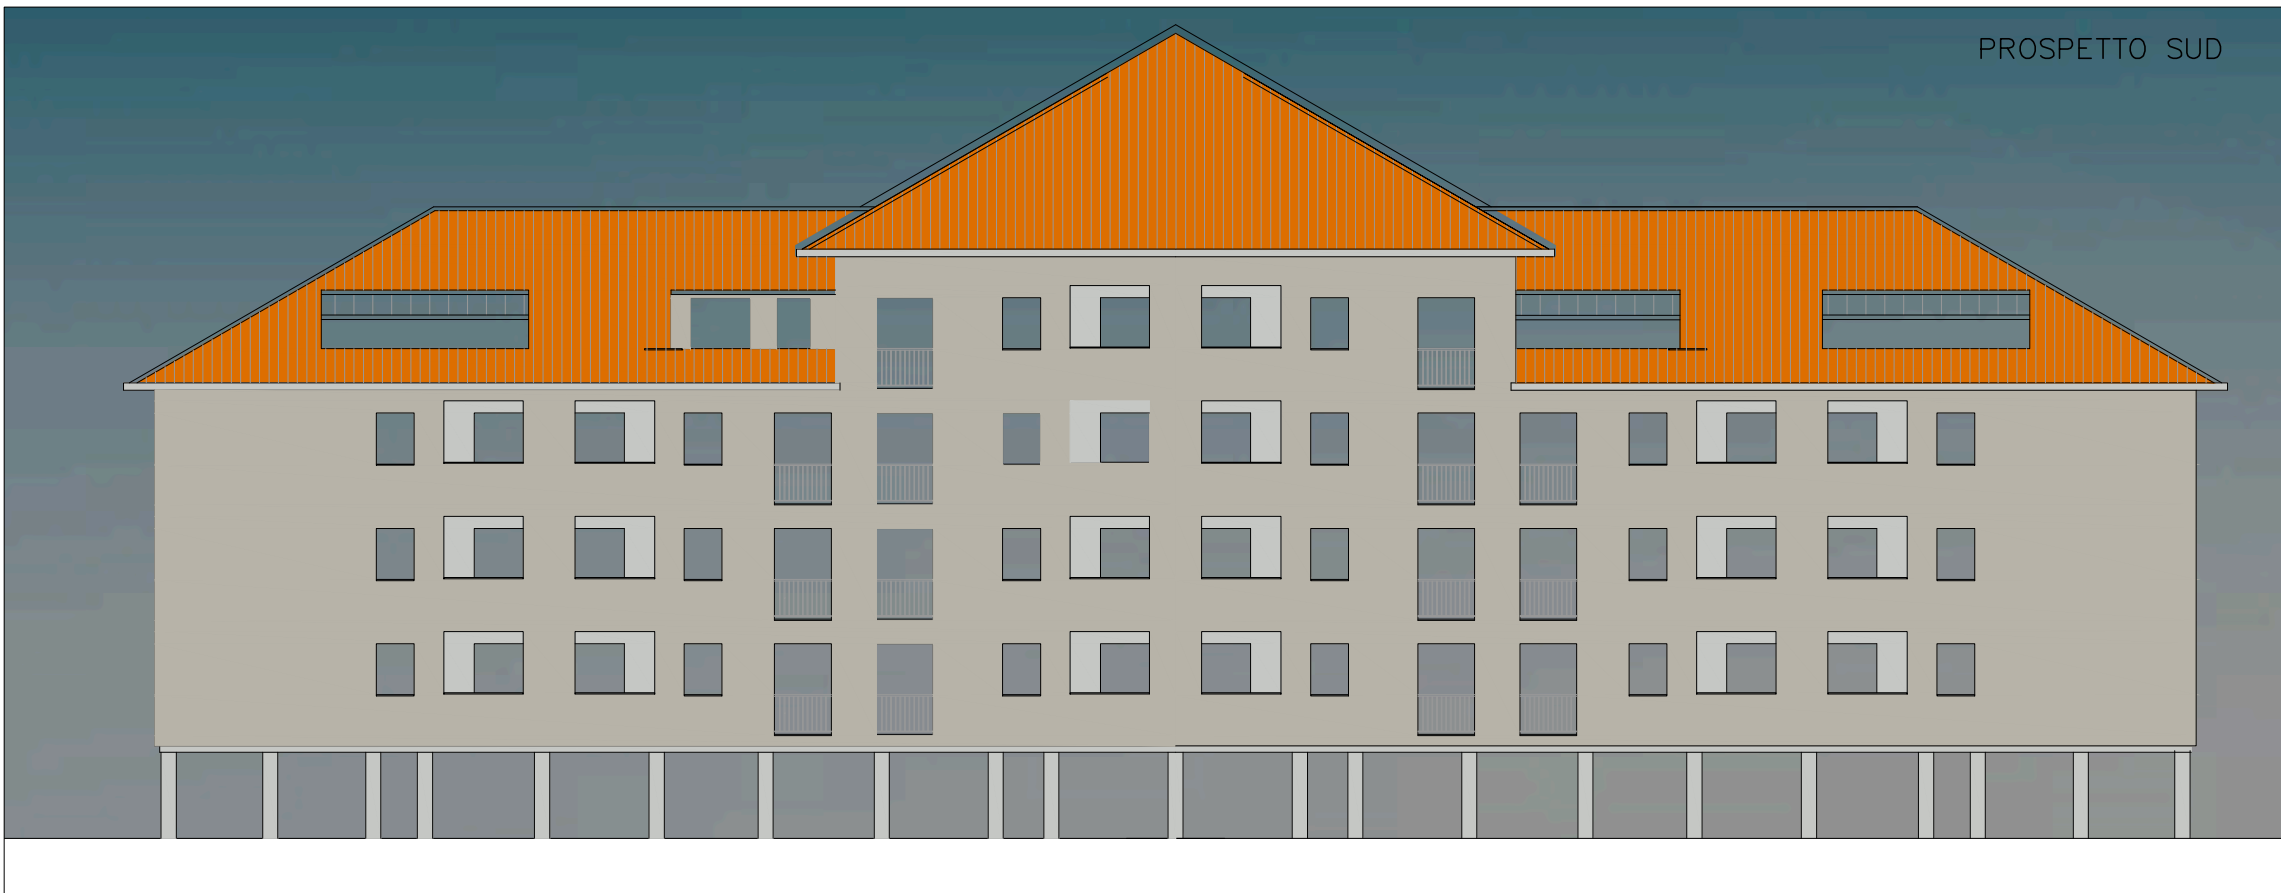

PROSPETTO OVEST

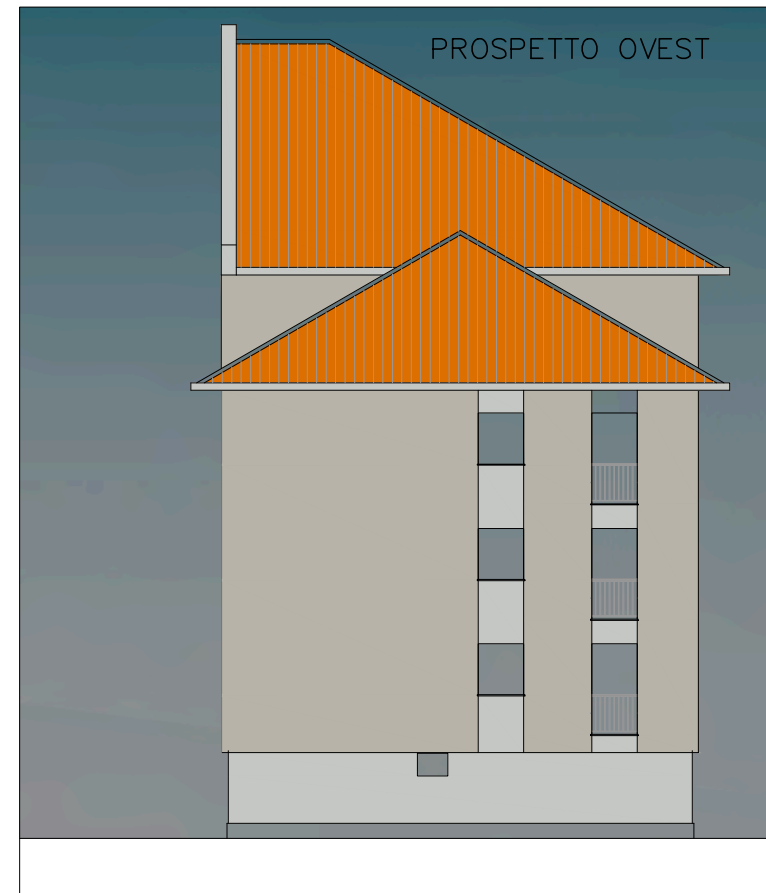

- RAL 7044 – GRIGIO SETA (COD. 2016 SCELTO DAI CONDOMINI)
- RAL 7035 – GRIGIO LUCE – TONALITA' PIU' CHIARA

Manutenzione straordinaria
Piazza della Libertà – Vanzago (MI)

SCHEMA COLORE – PROSPETTI – IPOTESI 1

DATA: 8/6/2021

SCALA: 1:200

MISURE IN: m

Proprietà del disegno riservata, riproduzione e diffusione vietate senza esplicita autorizzazione



Studio - Via g. g. mora 22
20121 Milano Tel./fax +39.02.39811337