


# ALLEGATO G

## PROGETTO PIANTA Ingresso Bar

INGRESSO

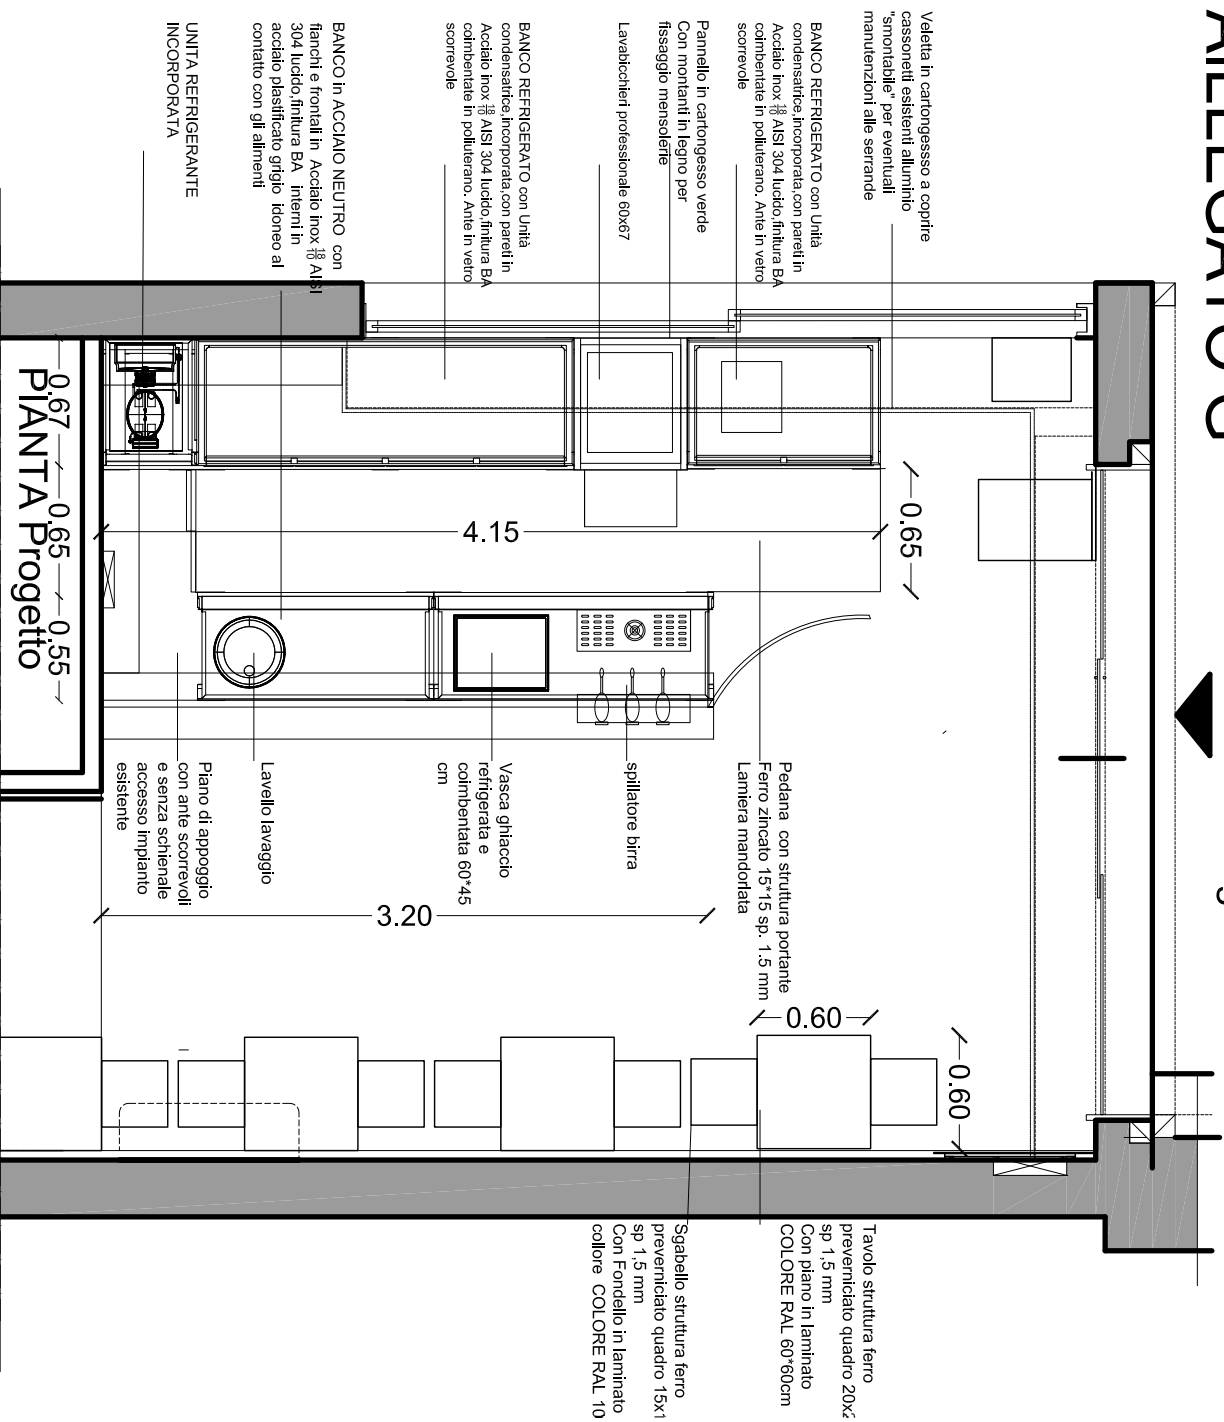

Velletta in cartongesso a coprire cassonetti esistenti allumino "smontabili" per eventuali manutenzioni alle serrande

BANCO REFRIGERATO con Unità condensante incorporata, con pareti in Acciaio inox  $\frac{16}{16}$  AISI 304 lucido, finitura BA combentata in polideterano. Arnie in vetro scorrevole

Pannello in cartongesso verde Con montanti in legno per fissaggio mensolifer

Lavabicchieri professionale 60x67

BANCO REFRIGERATO con Unità condensante incorporata, con pareti in Acciaio inox  $\frac{16}{16}$  AISI 304 lucido, finitura BA combentata in polideterano. Arnie in vetro scorrevole

BANCO in ACCIAIO NEUTRO con fianchi e frontali in Acciaio inox  $\frac{16}{16}$  AISI 304 lucido, finitura BA. Interni in acciaio plastificato grigio. Idoneo al contatto con gli alimenti

UNITA REFRIGERANTE INCORPORATA

0.67  
0.65  
0.55  
PIANTA Progetto

Tavolo struttura ferro preverniciato quadro 20x2 sp 1,5 mm Con piano in laminato COLORE RAL 60\*60cm

Sgabello struttura ferro preverniciato quadro 15x1 sp 1,5 mm Con Fondello in laminato collore COLORE RAL 10