


SEZIONE A - A' / A-A' SECTION

© DAMILANDSTUDIOARCHITECTS

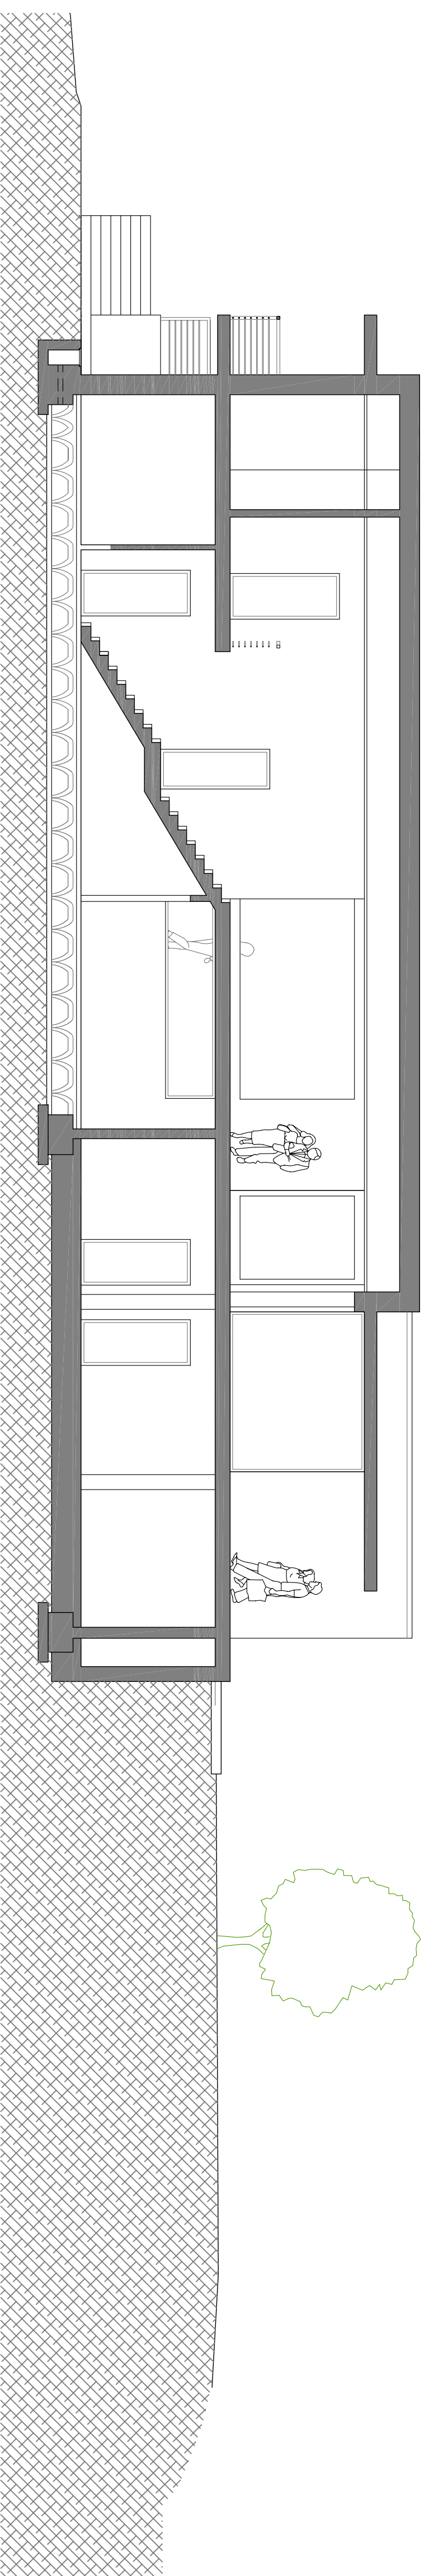

SEZIONE B - B' / B-B' SECTION

© DAMILANDSTUDIOARCHITECTS