


Рук.проекта	Корниенко А.Н.
Архитектор	Коструба А.В.
Разработал	Кузьменко Е.В.
Проверил	Корниенко А.И.

Проект "Жилой Дом"  
Спальня мамы 2 этаж

Стадия	Лист	Листов
ЭП	1	5

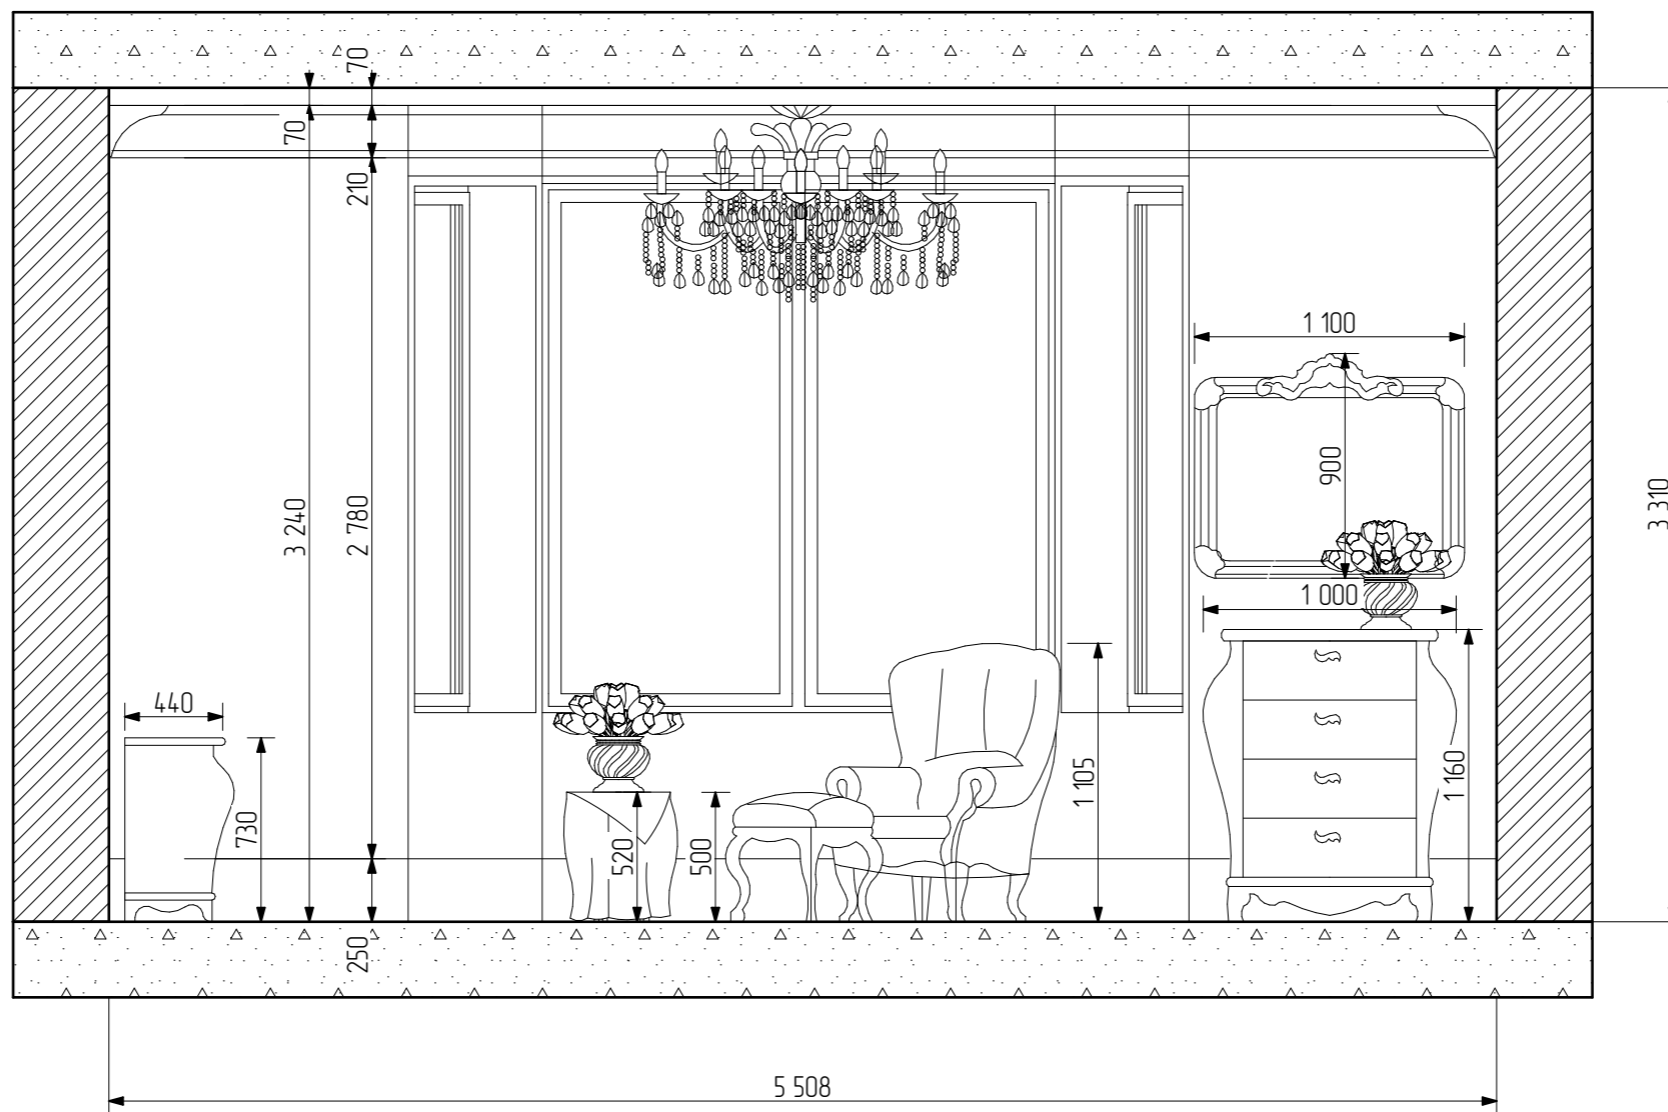



Рук.проекта	Корниенко А.Н.
Архитектор	Коструда А.В.
Разработал	Кузьменко Е.В.
Проверил	Корниенко А.И.


Проект "Жилой Дом"

Спальня мамы 2 этаж

Стадия	Лист	Листов
ЭП	2	5



Anna Korny

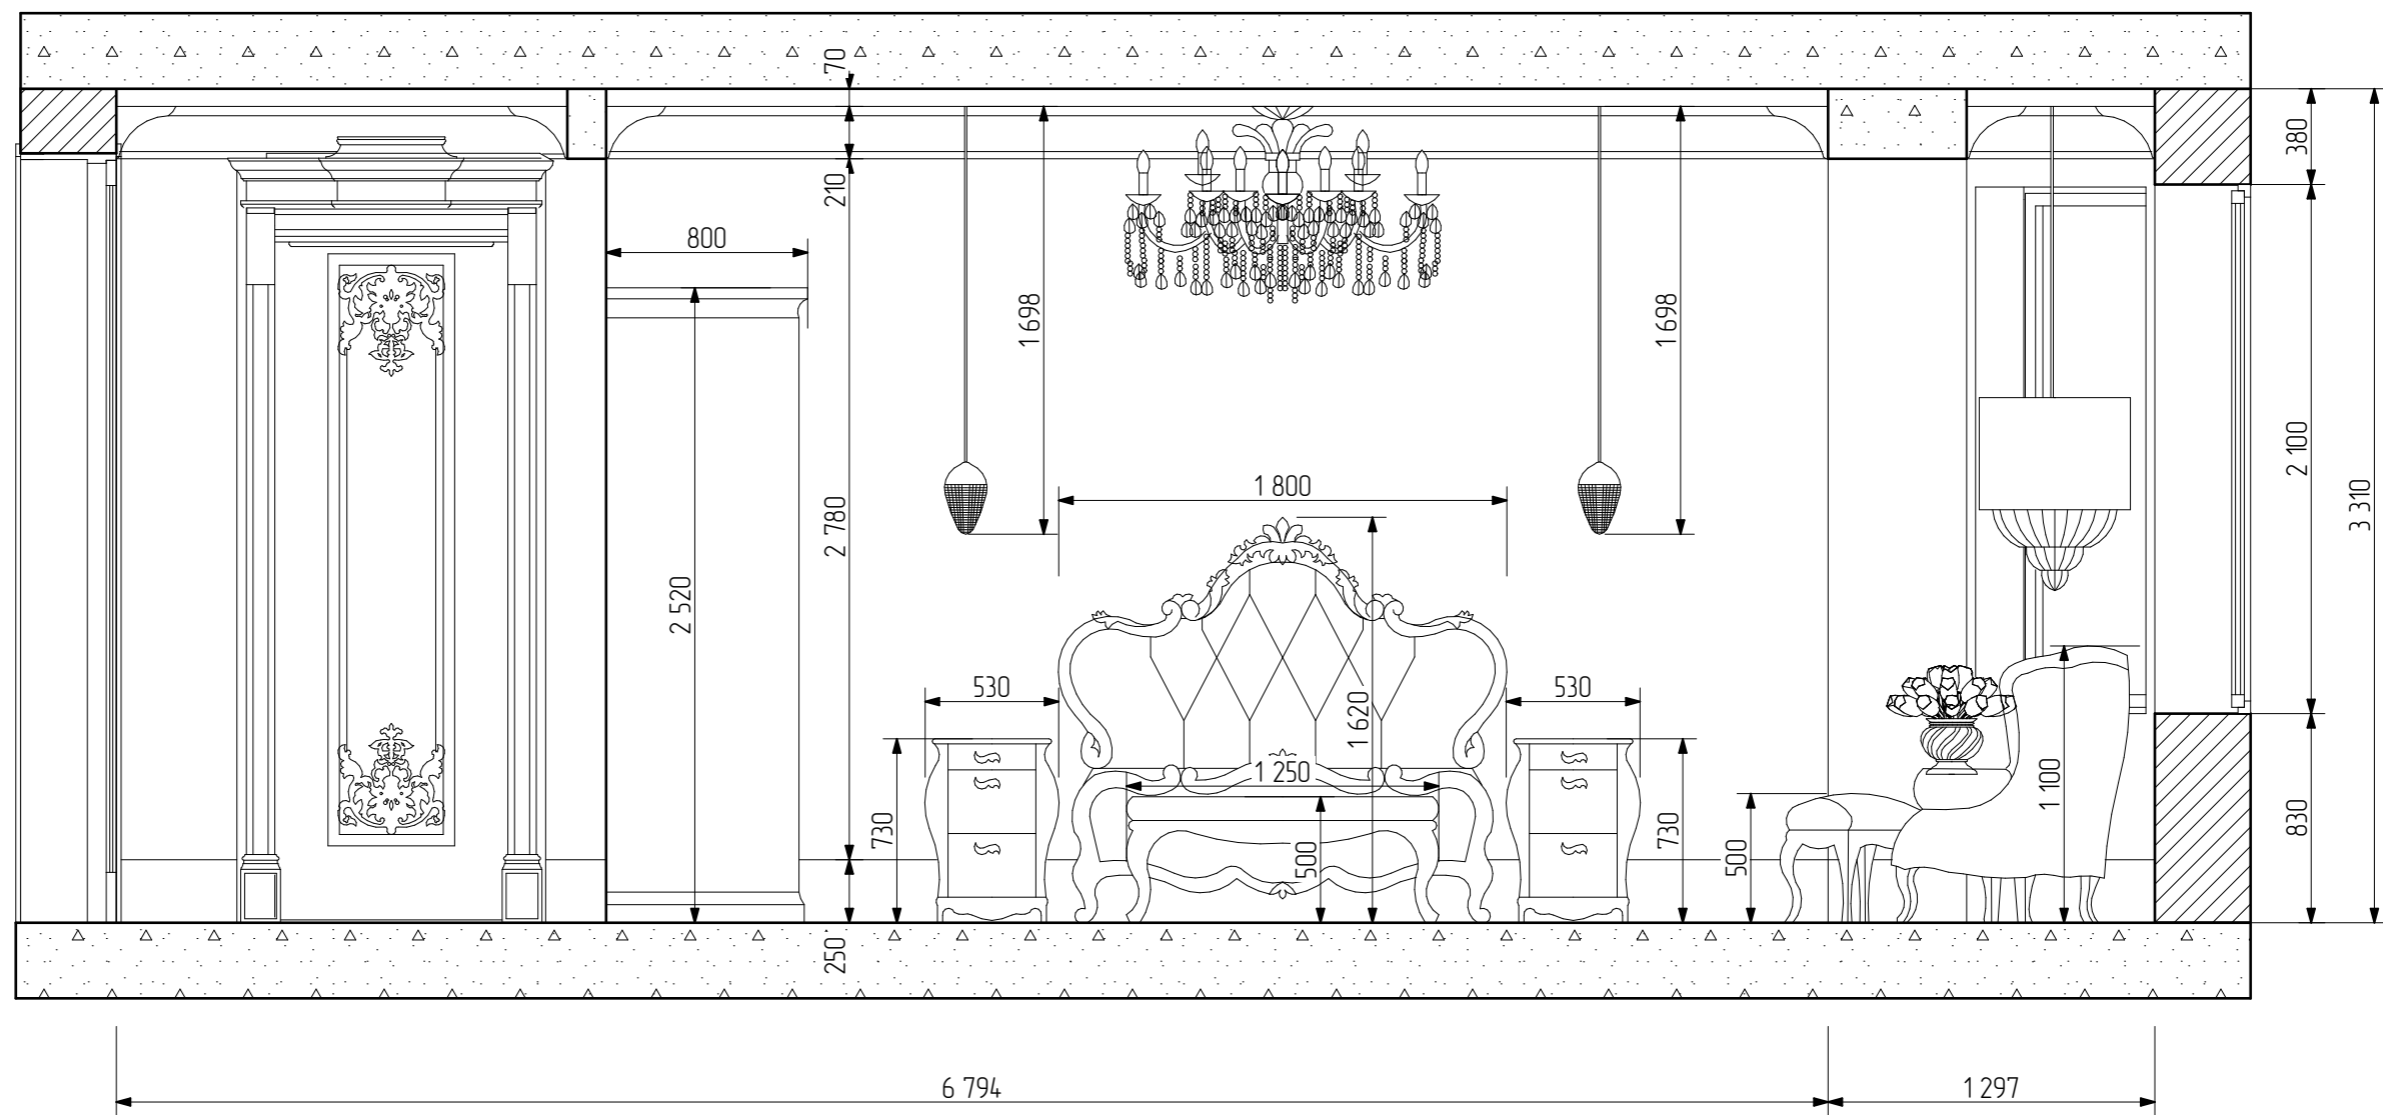


Рук.проекта	Корниенко А.Н.
Архитектор	Коструда А.В.
Разработал	Кузьменко Е.В.
Проверил	Корниенко А.И.

Проект "Жилой Дом"  
Спальня мамы 2 этаж

Стадия	Лист	Листов
ЭП	3	5



Anna Korniy

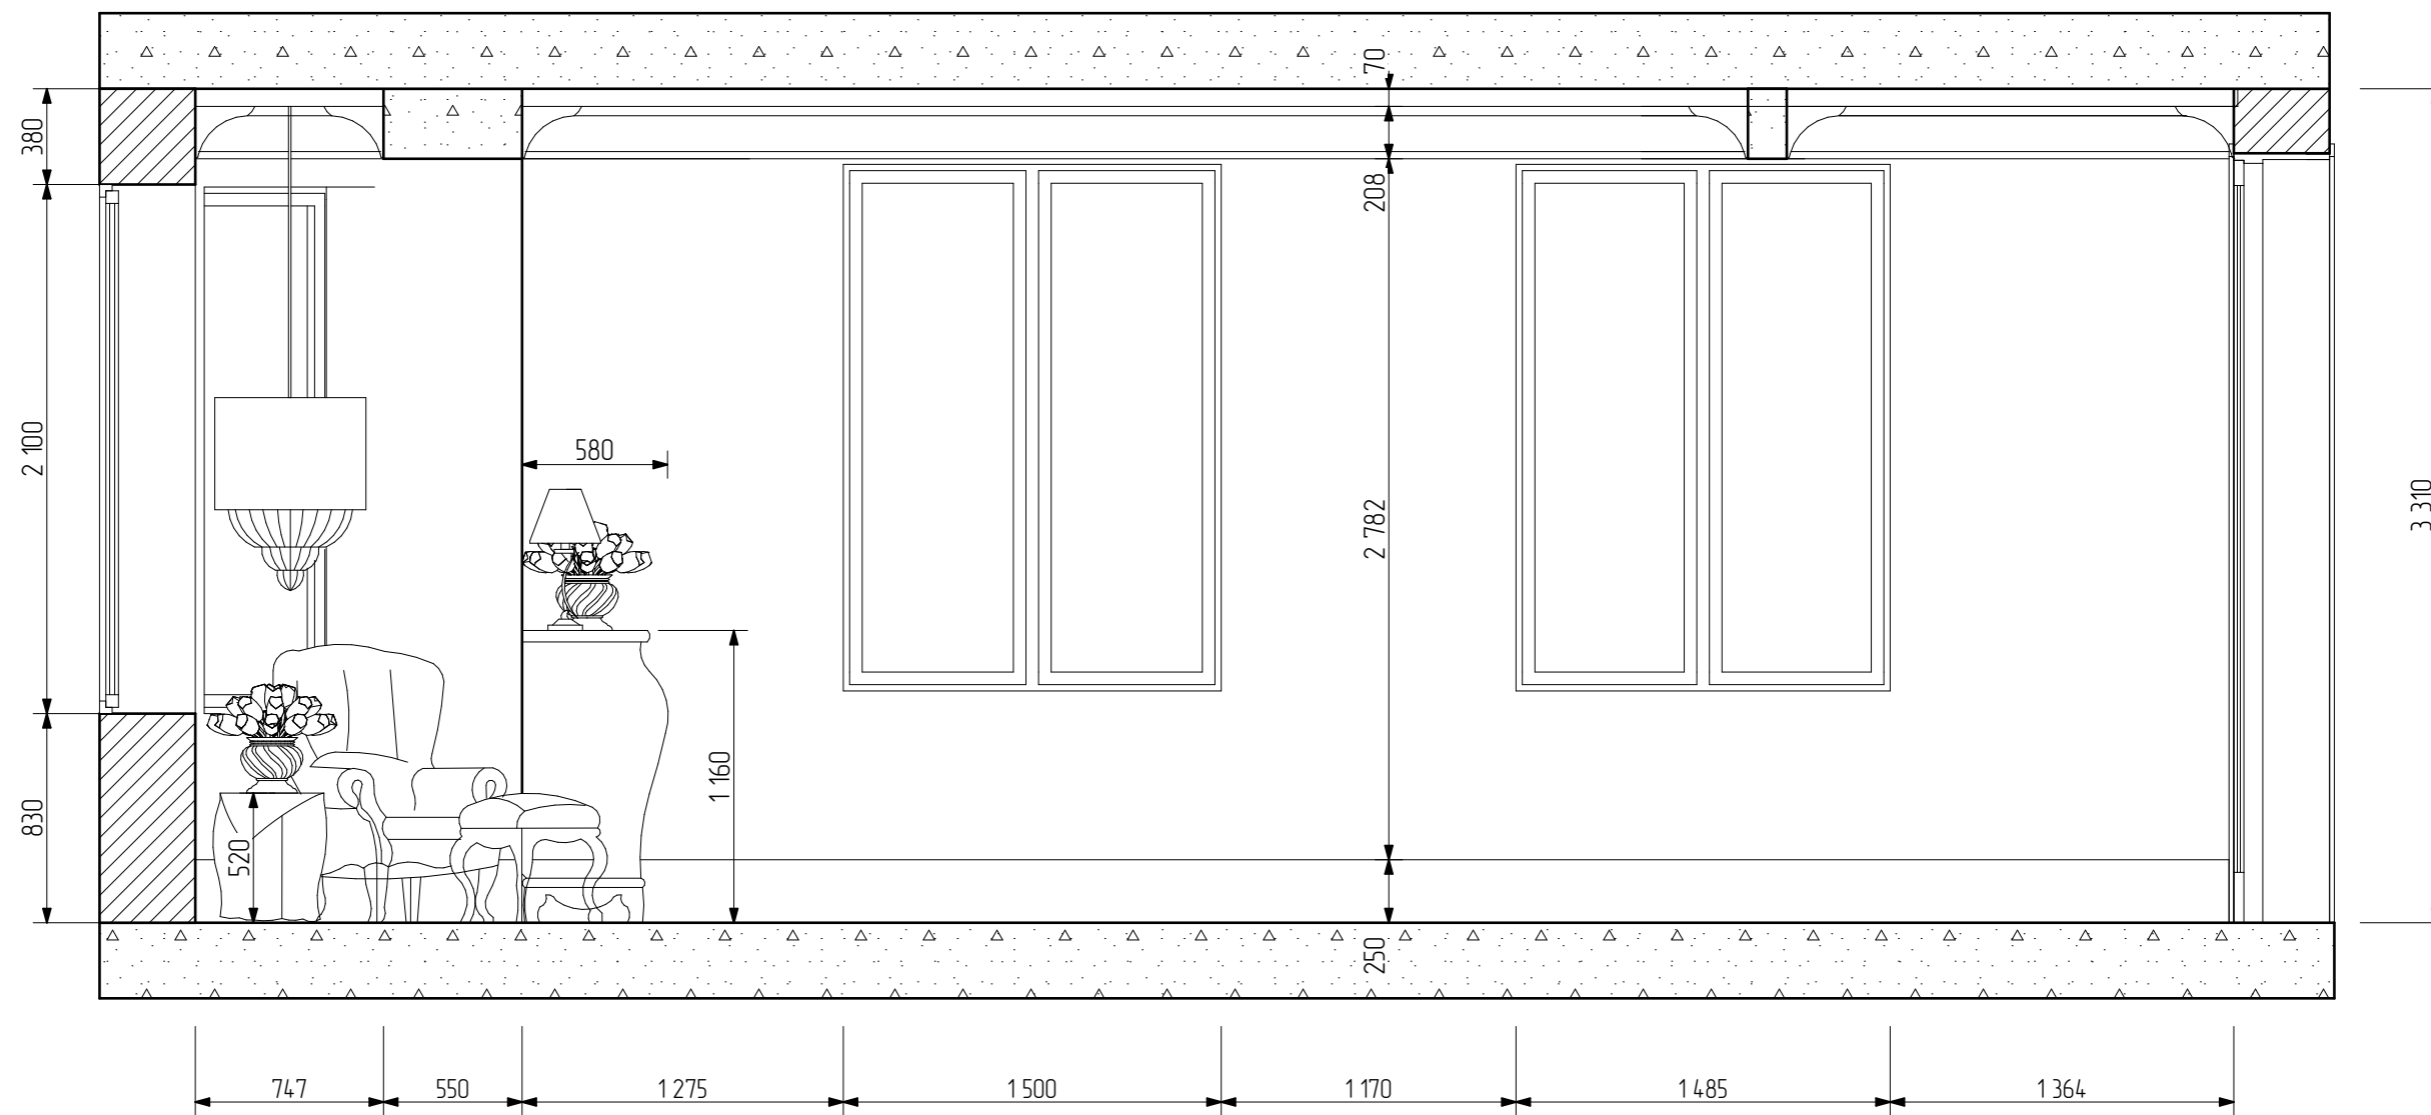

Рук.проекта	Корниенко А.Н.
Архитектор	Коструда А.В.
Разработал	Кузьменко Е.В.
Проверил	Корниенко А.И.


Проект "Жилой Дом"

Спальня мамы 2 этаж

Стадия	Лист	Листов
ЭП	4	5



Anna Korny

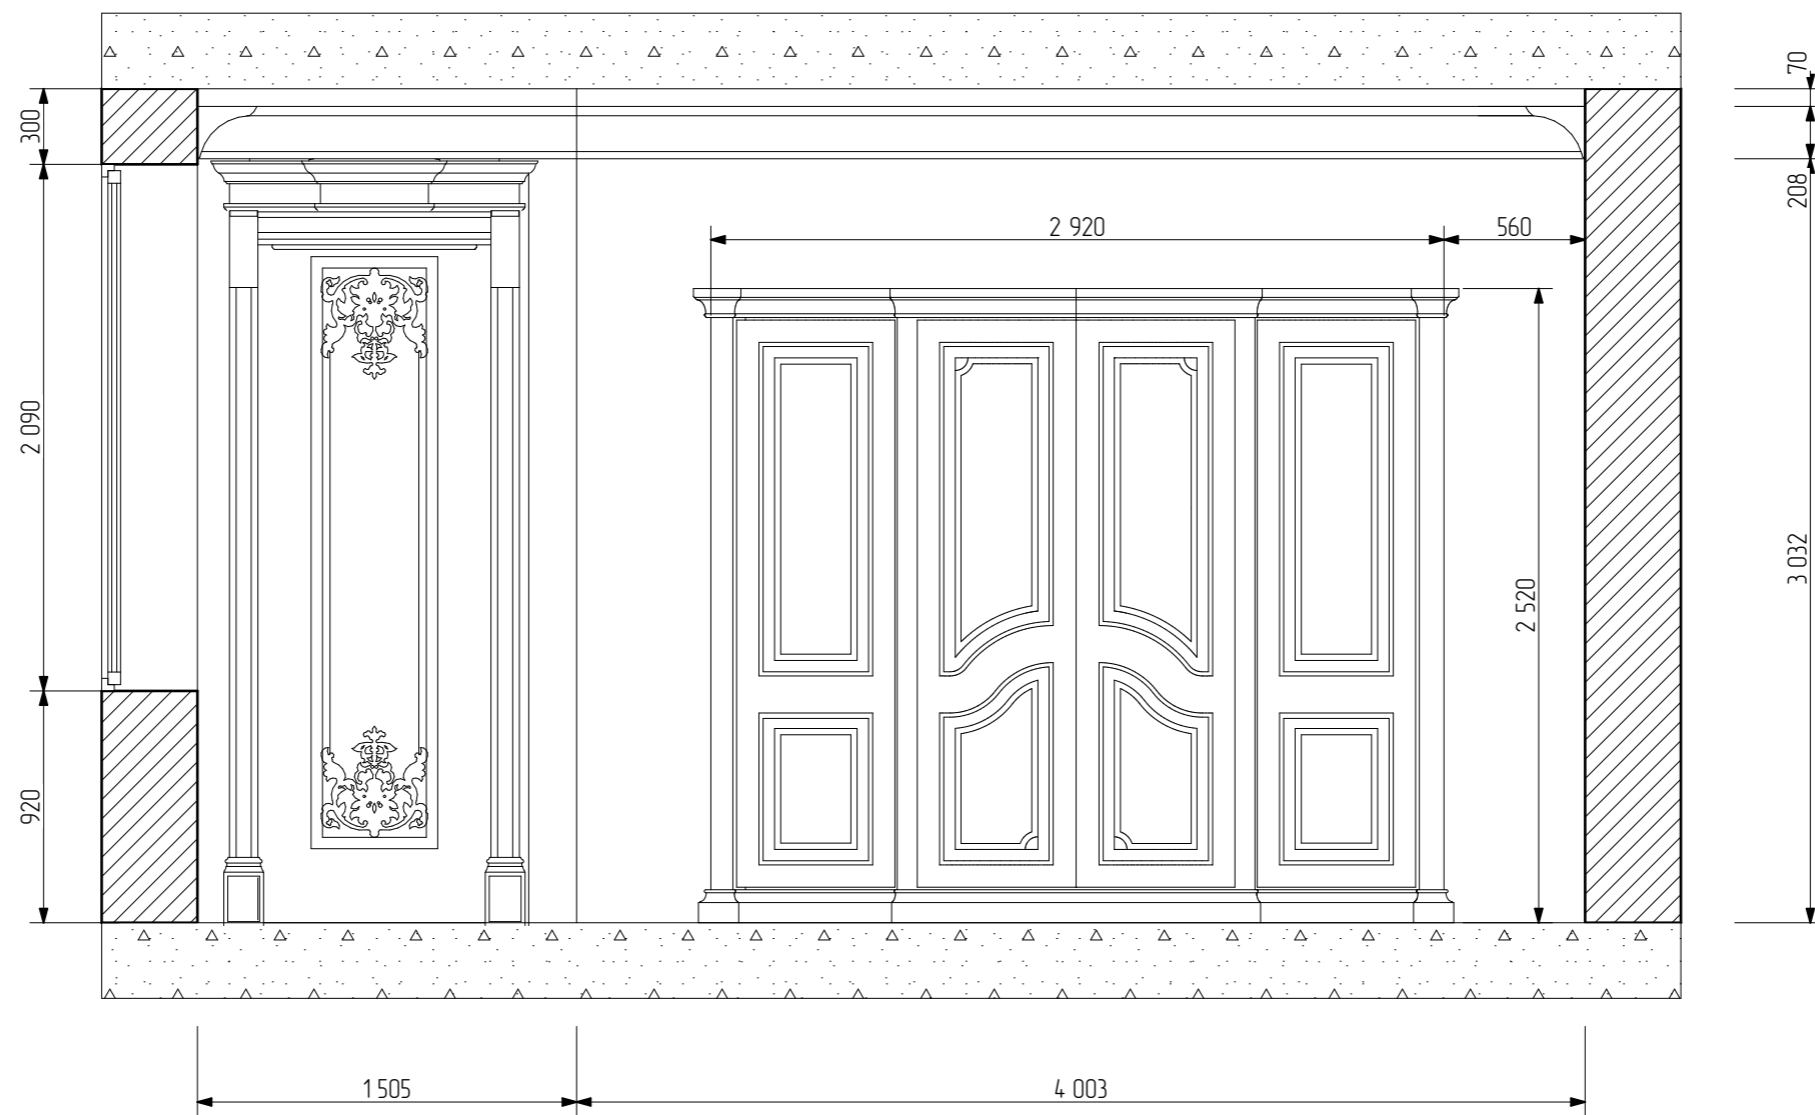

Рук.проекта	Корниенко А.Н.
Архитектор	Коструда А.В.
Разработал	Кузьменко Е.В.
Проверил	Корниенко А.И.

Проект "Жилой Дом"

Спальня мамы 2 этаж

Стадия	Лист	Листов
ЭП	5	5



Anna Korny