


Planta 2º Subsolo
ESC. 1/250

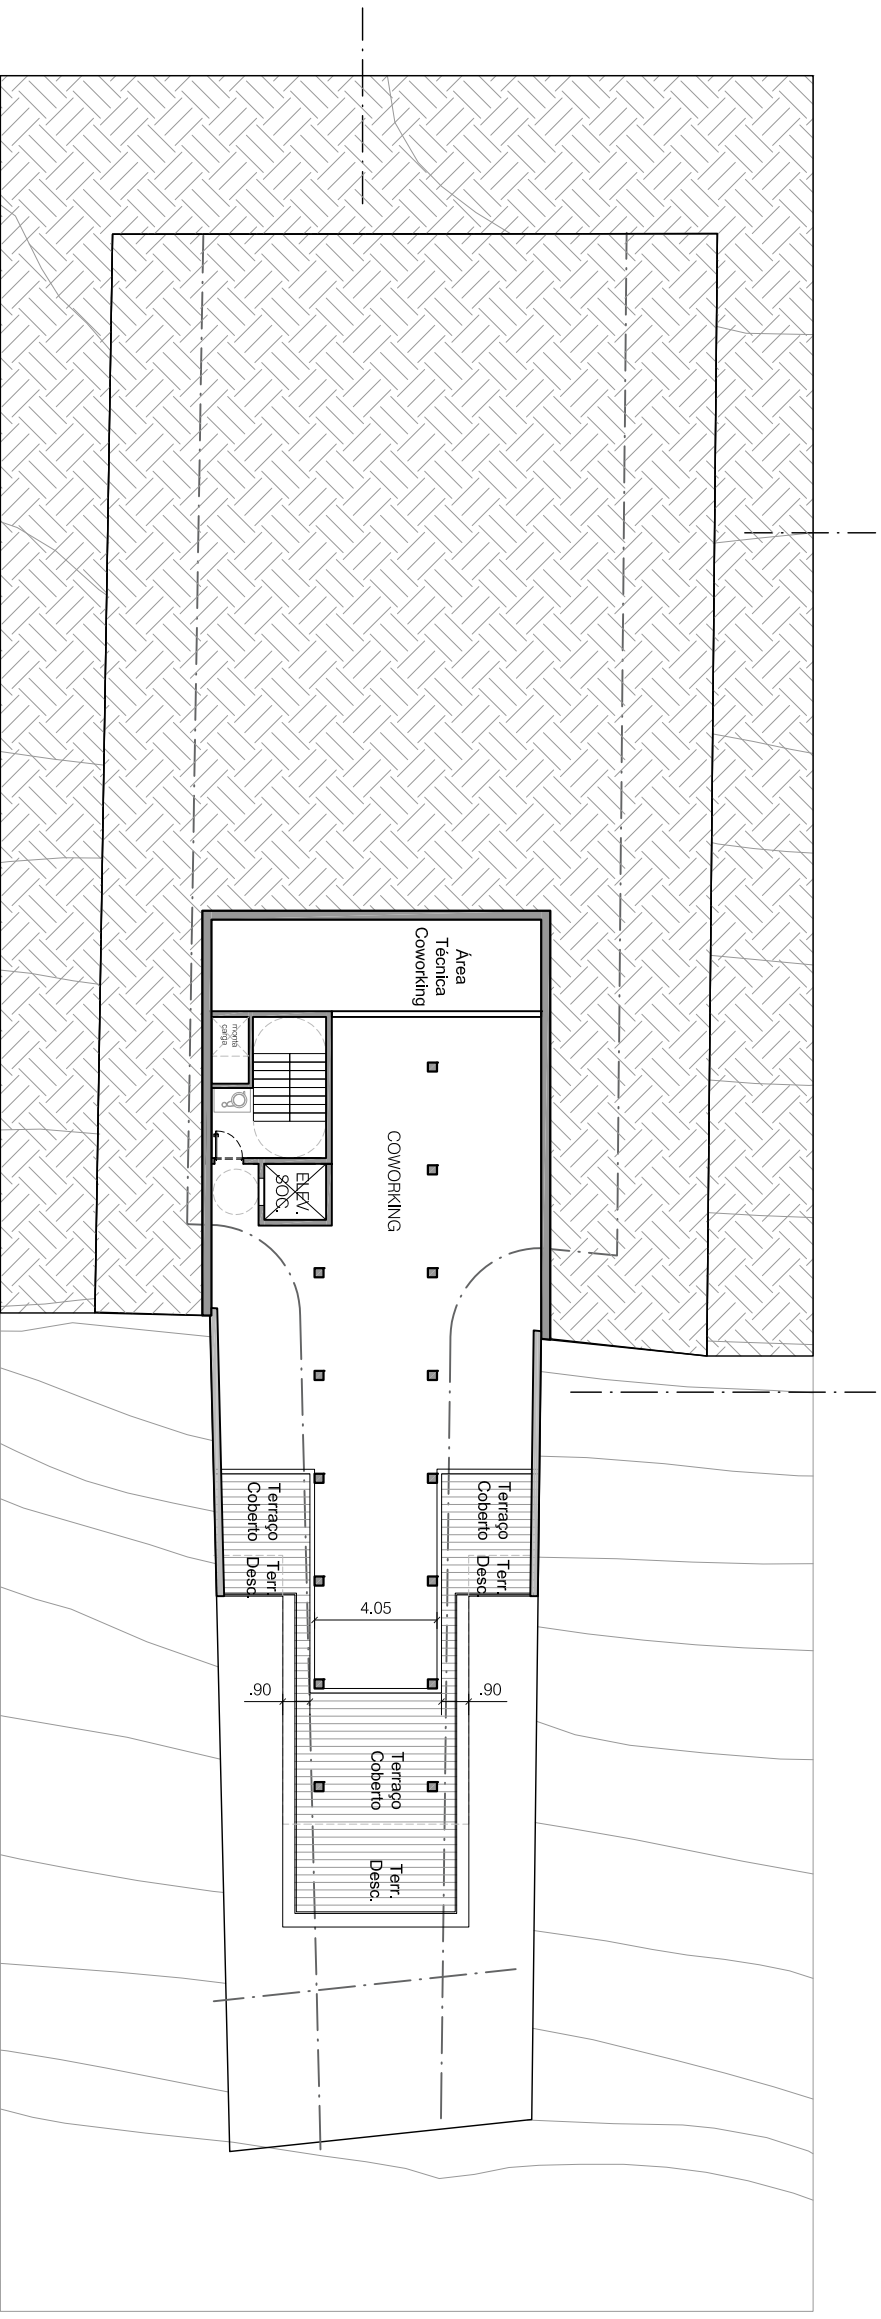

Planta 3º Subsolo
ESC. 1/250