


ARQ 104
C

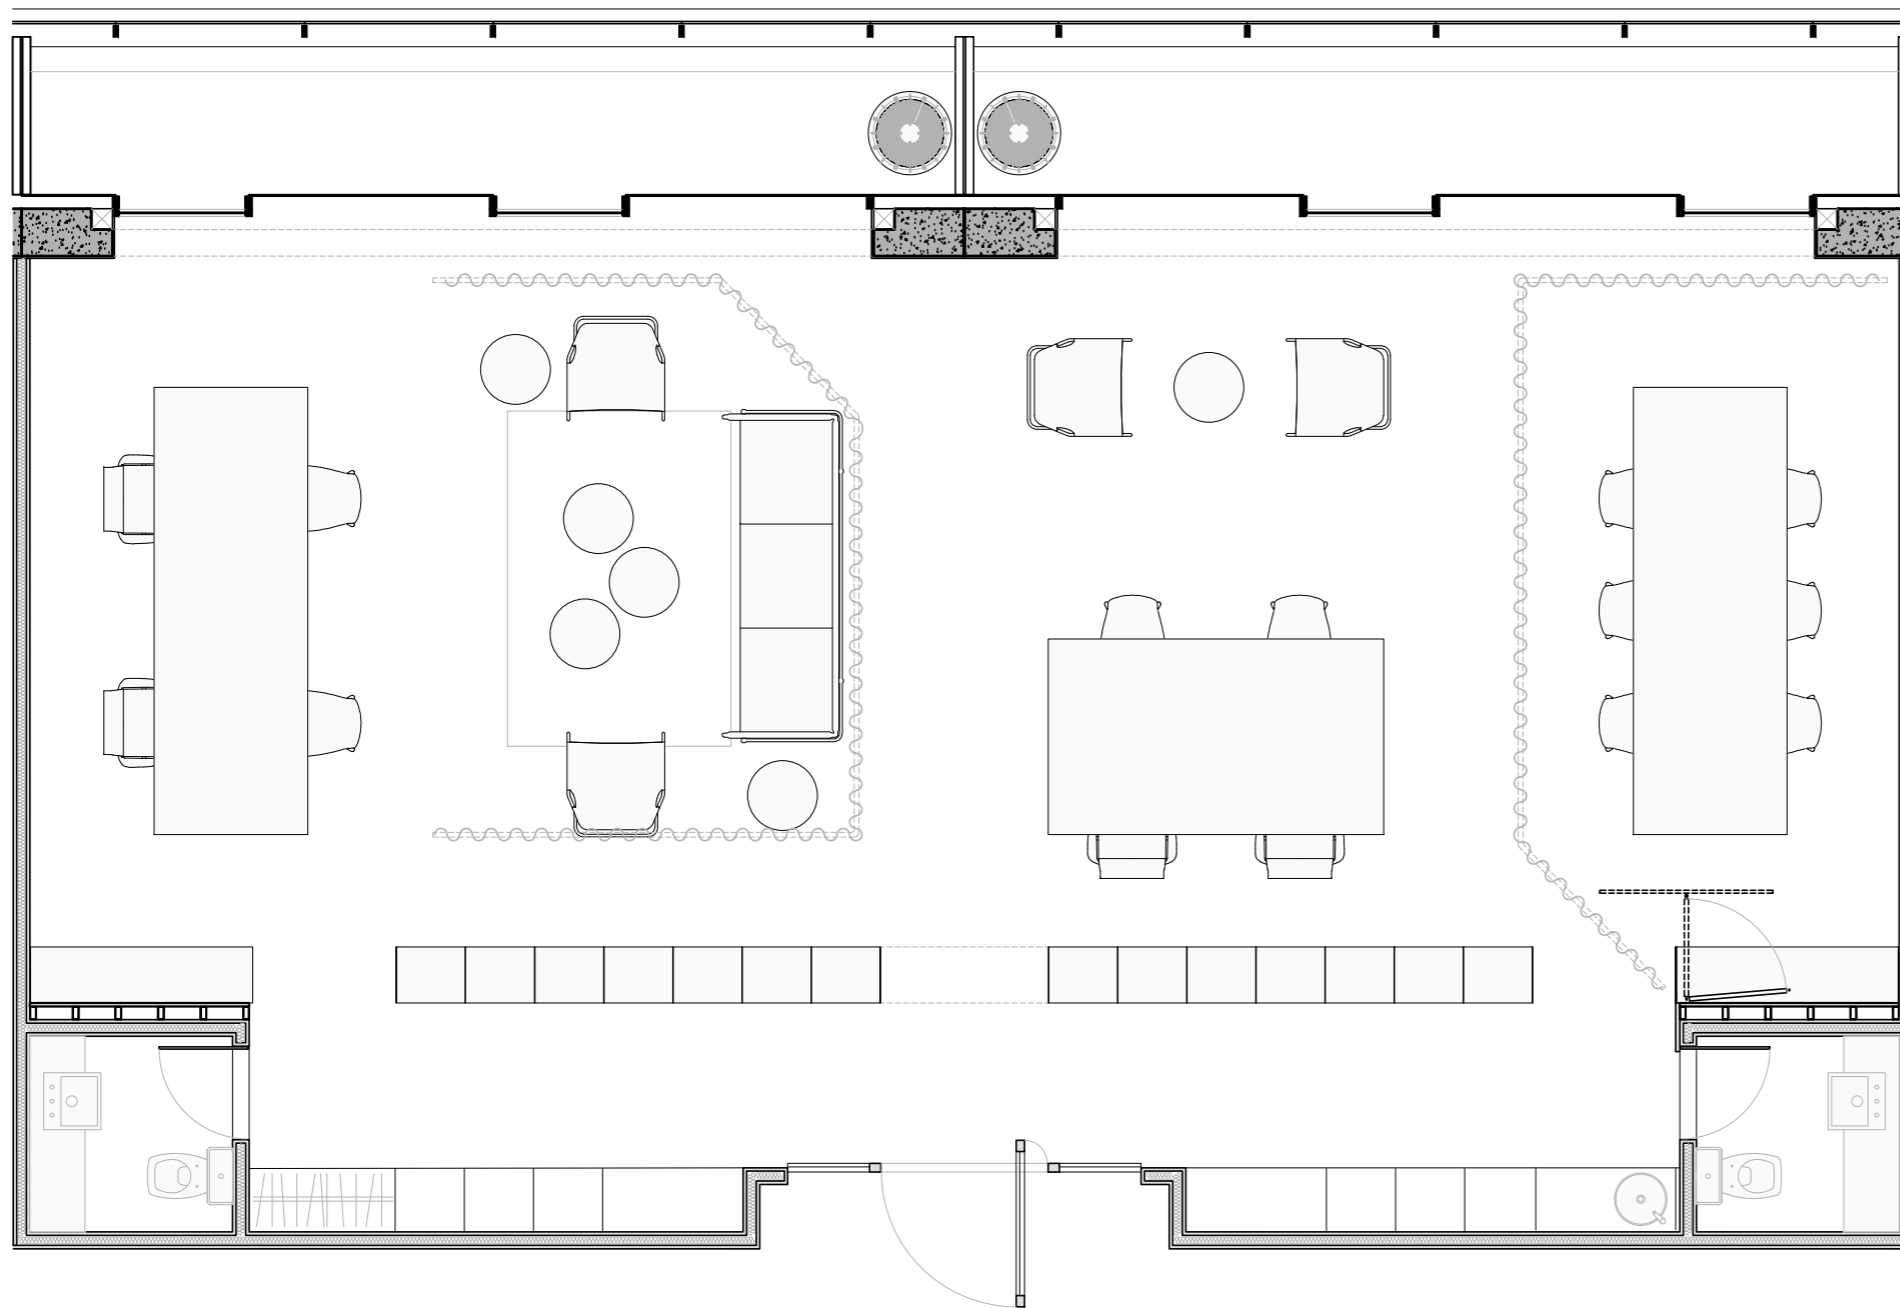

ARQ 104
A

ARQ 104
A

ARQ 104
B

ARQ 104
B

ARQ 104
C



- LEGENDA GRÁFICA**
- DRYWALL
 - CONCRETO
 - DRYWALL A SER REMOVIDO
 - ÁREA SEM INTERVENÇÃO

- ACABAMENTOS - PAREDE**
- PINTURA ACRÍLICA, COR BRANCO GELO, ACABAMENTO ACETINADO
 - CIMENTO POLIMÉRICO
 - MDF 18MM REVESTIDO COM LÂMINA DE MADEIRA, SIMILAR A EXISTENTE
 - MDF 30MM REVESTIDO COM LÂMINA DE MADEIRA, SIMILAR A EXISTENTE
 - NO CORREDOR
 - PINTURA EXISTENTE A SER MANTIDA

- PISO**
- LIMESTONE, OU SIMILAR, SOBRE PISO ELEVADO
 - PISO EXISTENTE A SER MANTIDO

- FORRO**
- FORRO EM CHAPA DE ALUMÍNIO EXPANDIDA, PINTURA PU, COR BRANCO
 - FORRO EXISTENTE A SER MANTIDO

NOTAS
VERIFICAR MEDIDAS EM OBRA