


prospetto nord
1:100

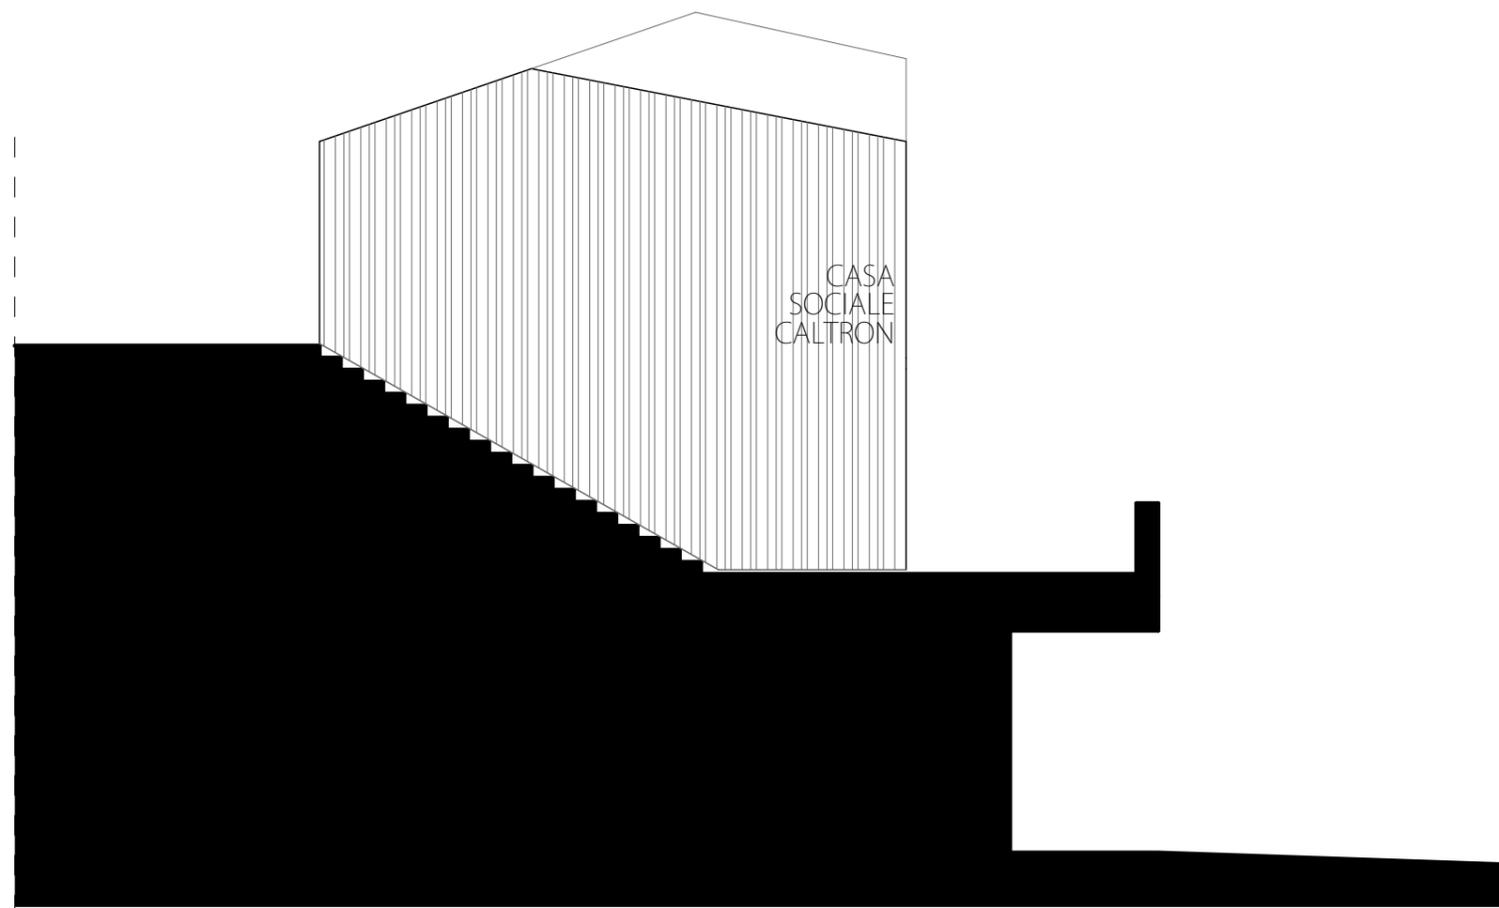

prospetto sud
1:100