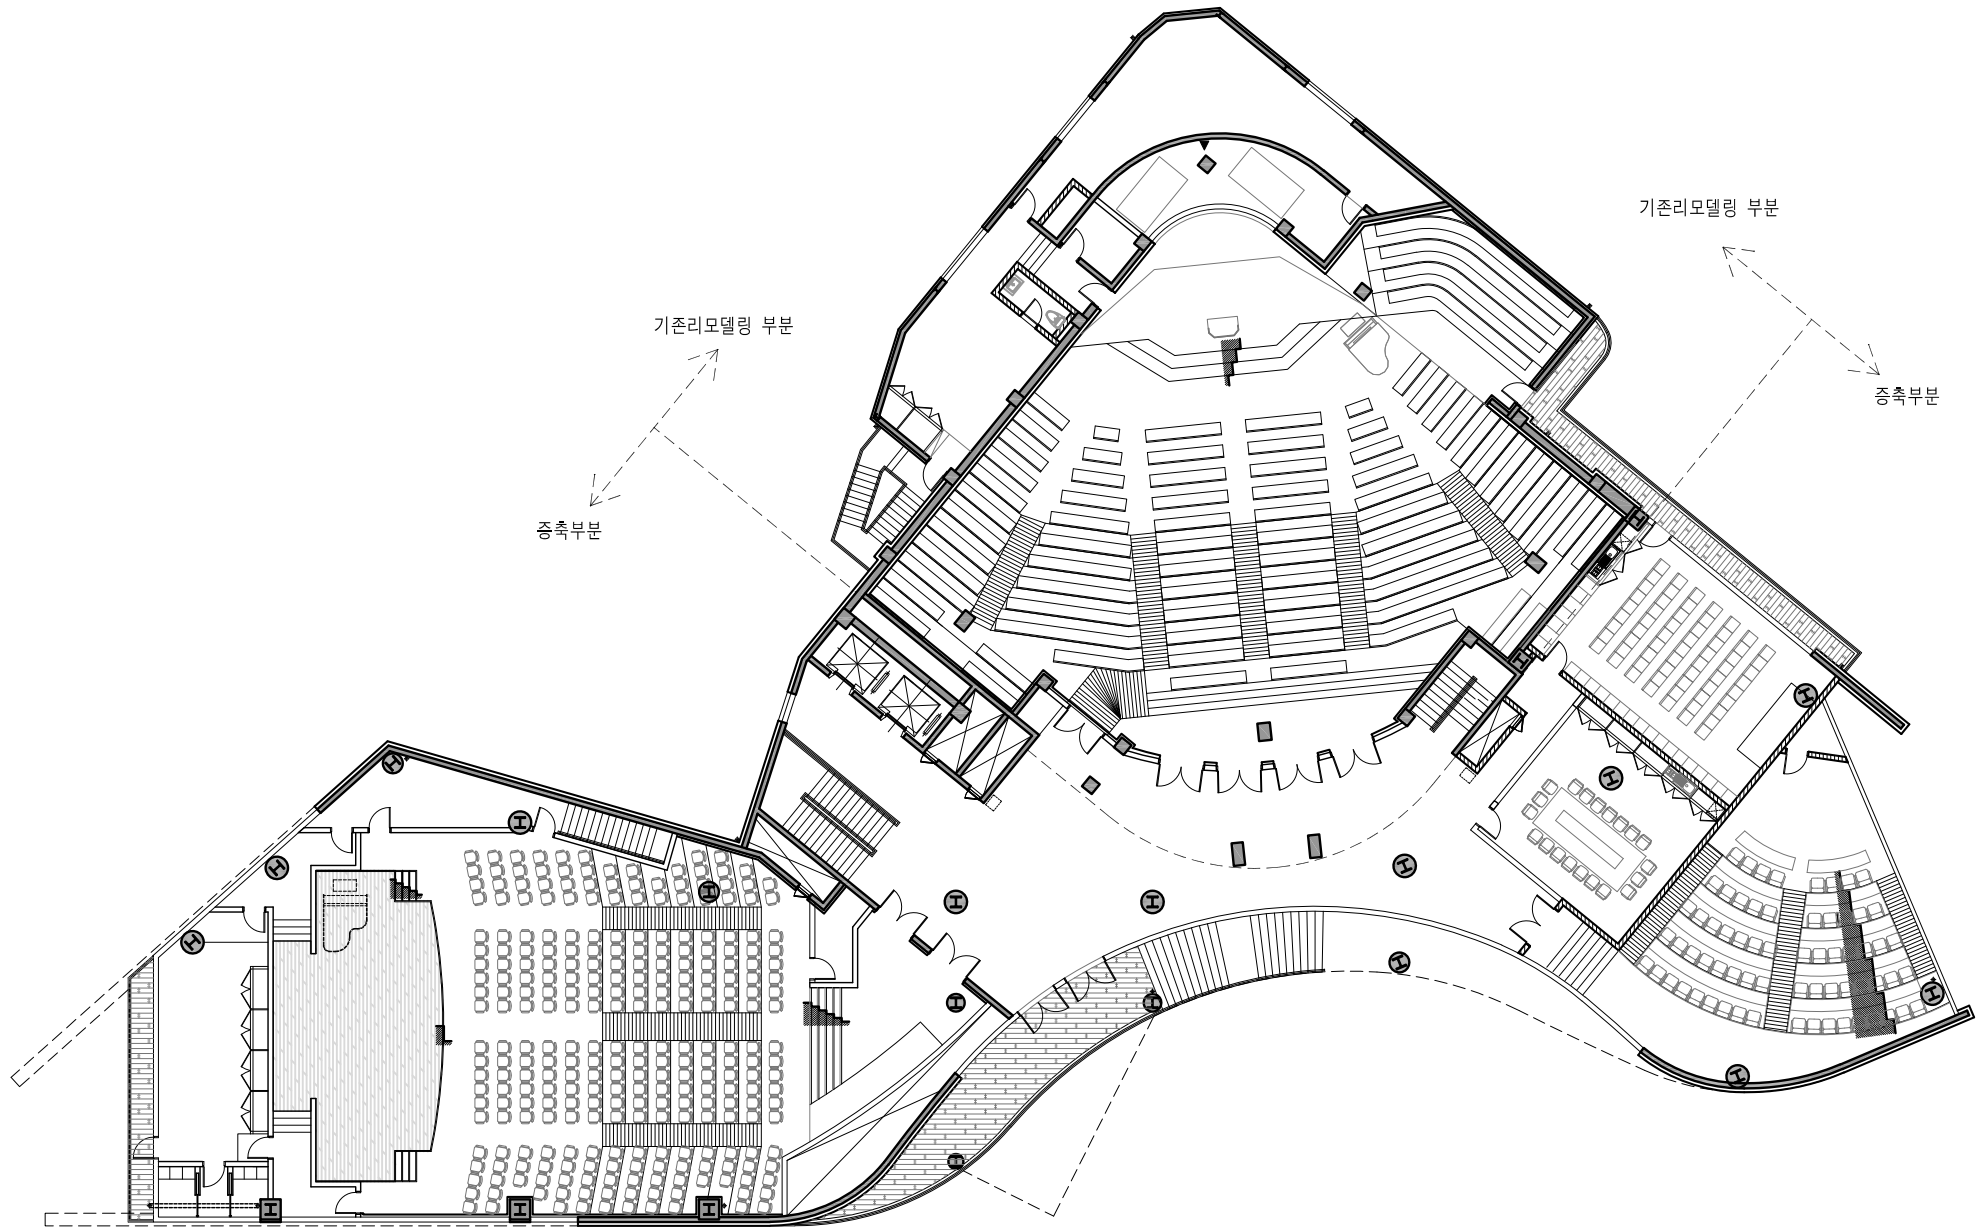

공사명 PROJECT TITLE

특 기 사 항 NOTE

수정 및 제출내용
ISSUES & REVISION

번 호 NO.	내 용 DESCRIPTION	일 자 DATE

SEOINN DESIGN GROUP 서인

(주) 서인 종합건축사사무소
서울특별시 서초구 반포4동 107-24
서초구 건축사사무소 316호 대표 최동규
FAX. 536-8425 TEL.532-1861

	제 도 DRAWN	검 토 CHECK	승 인 APPR.	비 고 REMARK
건 축 ARCHITECT				
구 조 STRUCTURAL				
기 계 MECHANICAL				
전 기 ELECTRICAL				
토 목 ENGINEERING				
조 경 LANDSCAPE				
인테리어 INTERIOR				

도 면 명 DRAWING TITLE

일 자 DATE	공 사 번 호 PROJECT NO.
축 척 SCALE	일 련 번 호 SHEET NO.
도 면 번 호 DRAWING NO.	