


Рук.проекта	Корниенко А.И.
Архитектор	Коструба А.В.
Разработал	Кузьменко Е.В.
Проверил	Корниенко А.И.

Проект Жилой дом  
Кухня, 1 этаж

Стадия	Лист	Листов
ЭП	1	5





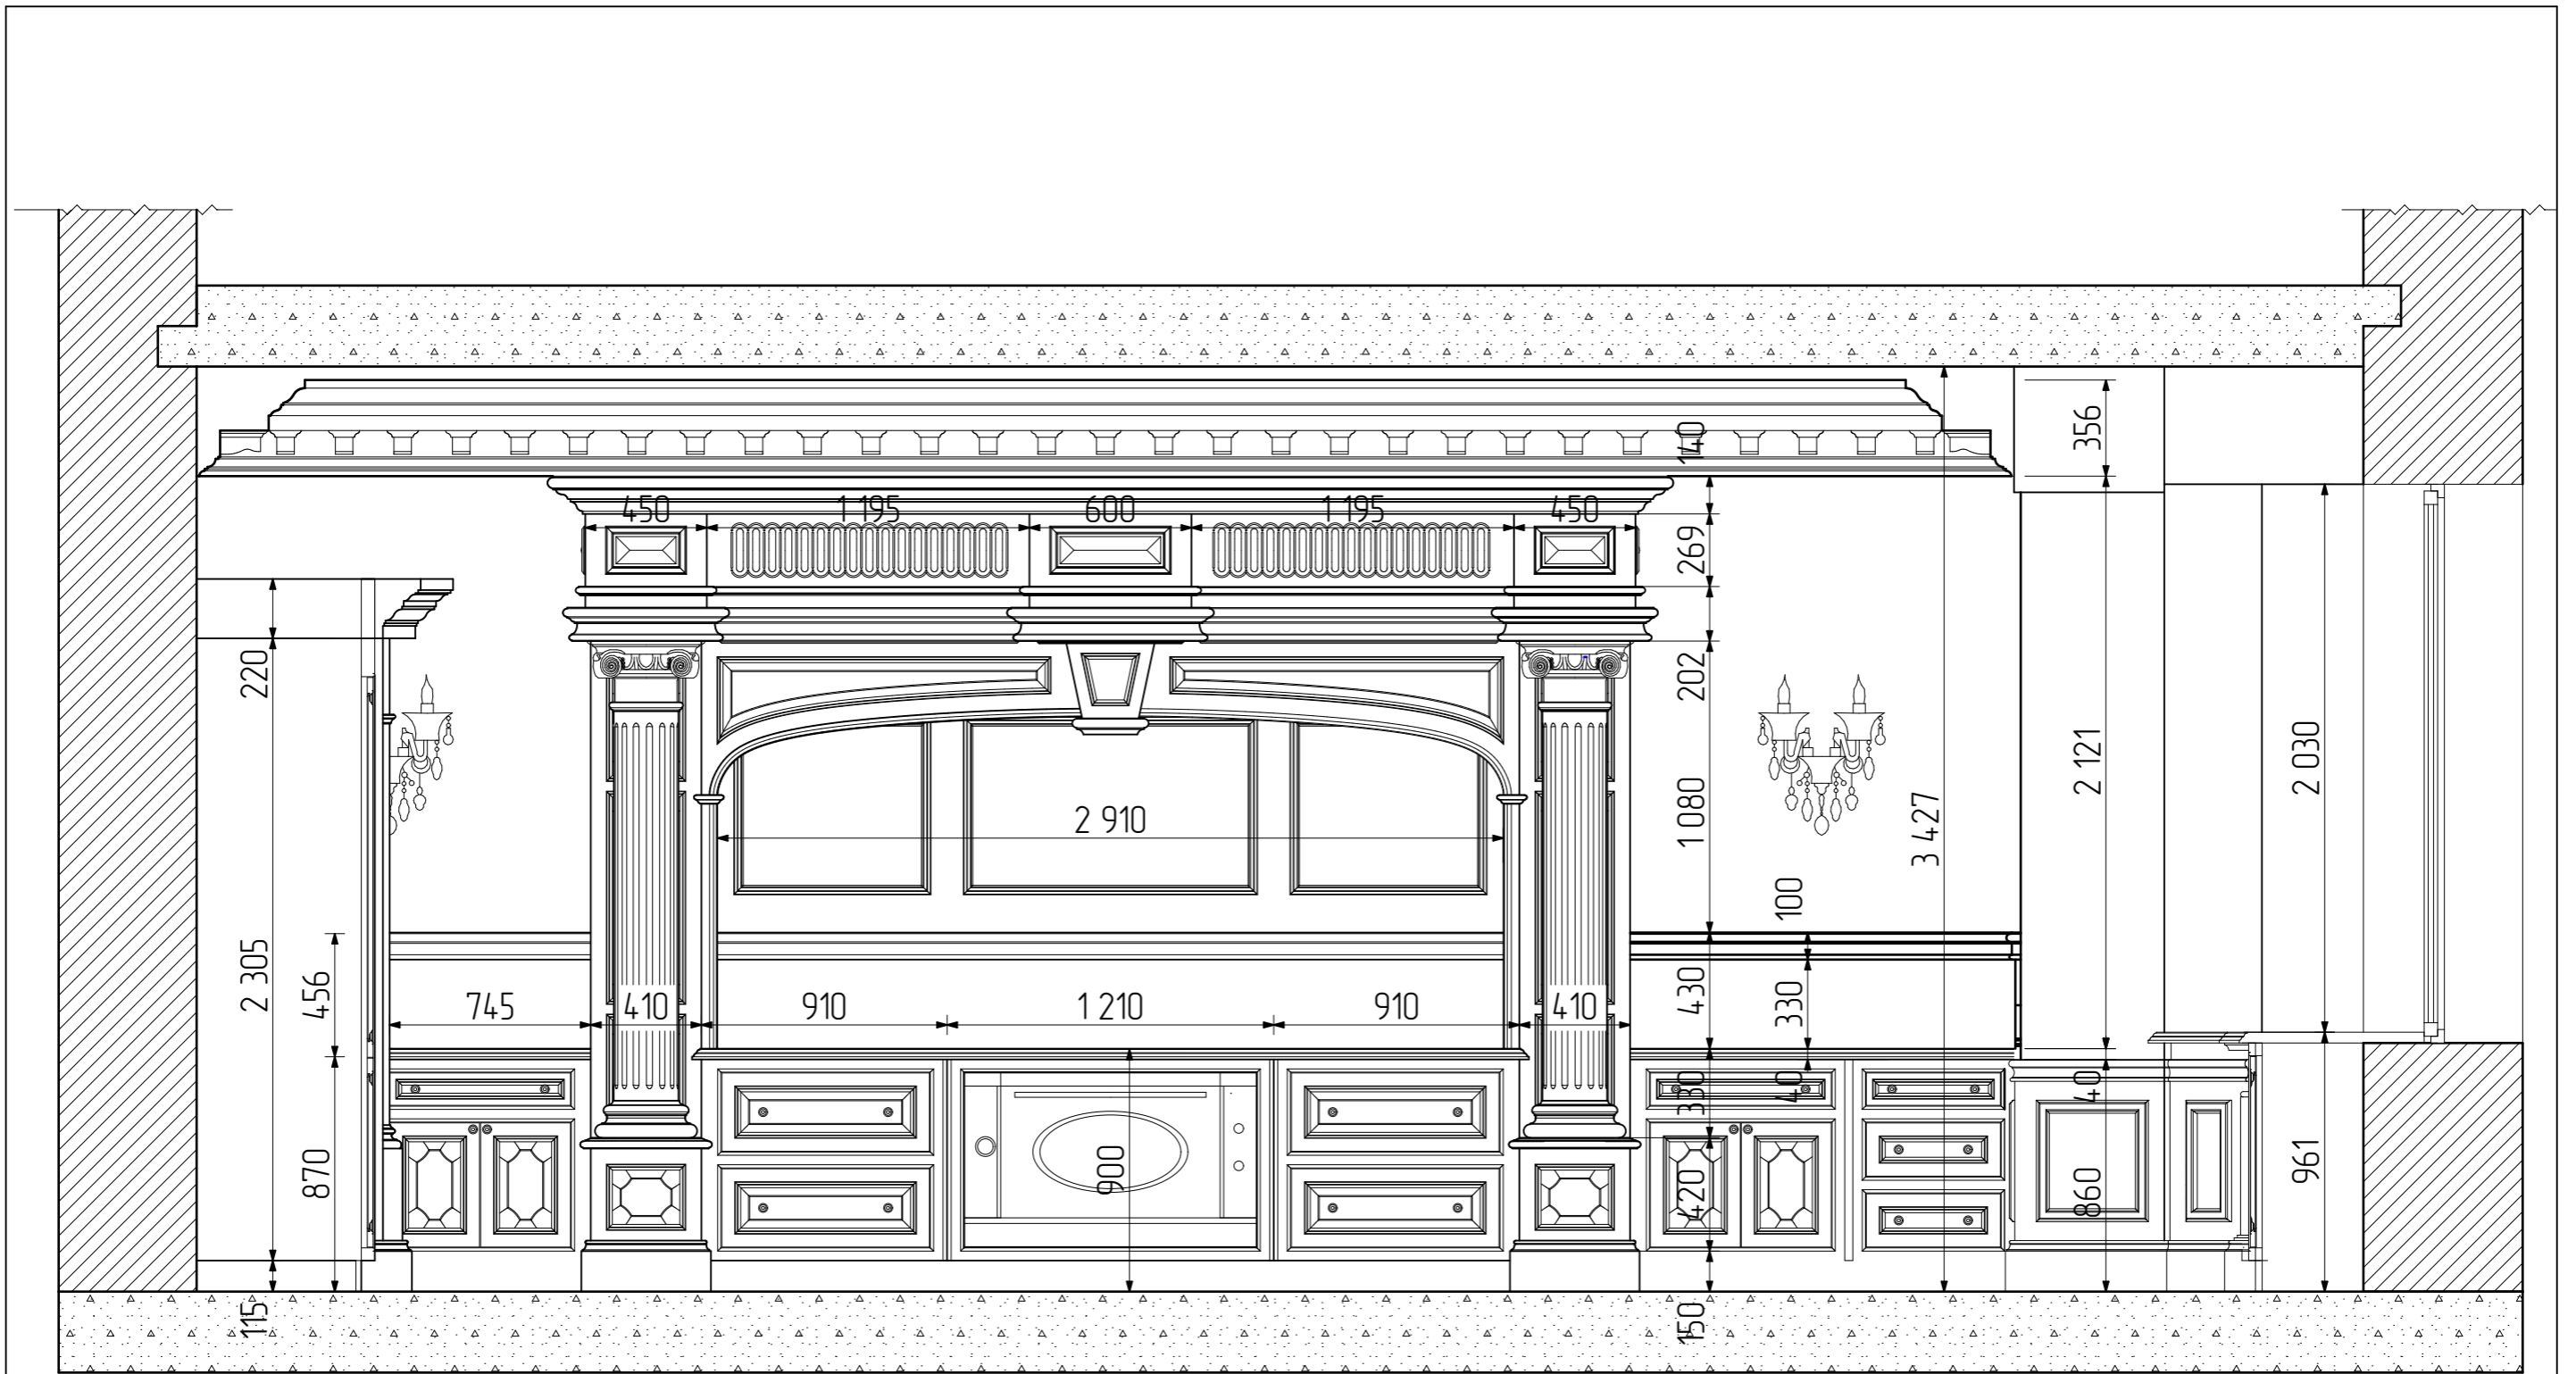

8 026


Рук.проекта	Корниенко А.И.
Архитектор	Коструба А.В.
Разработал	Кузьменко Е.В.
Проверил	Корниенко А.И.

Проект Жилой дом

Кухня, 1 этаж

Стадия	Лист	Листов
ЭП	3	5



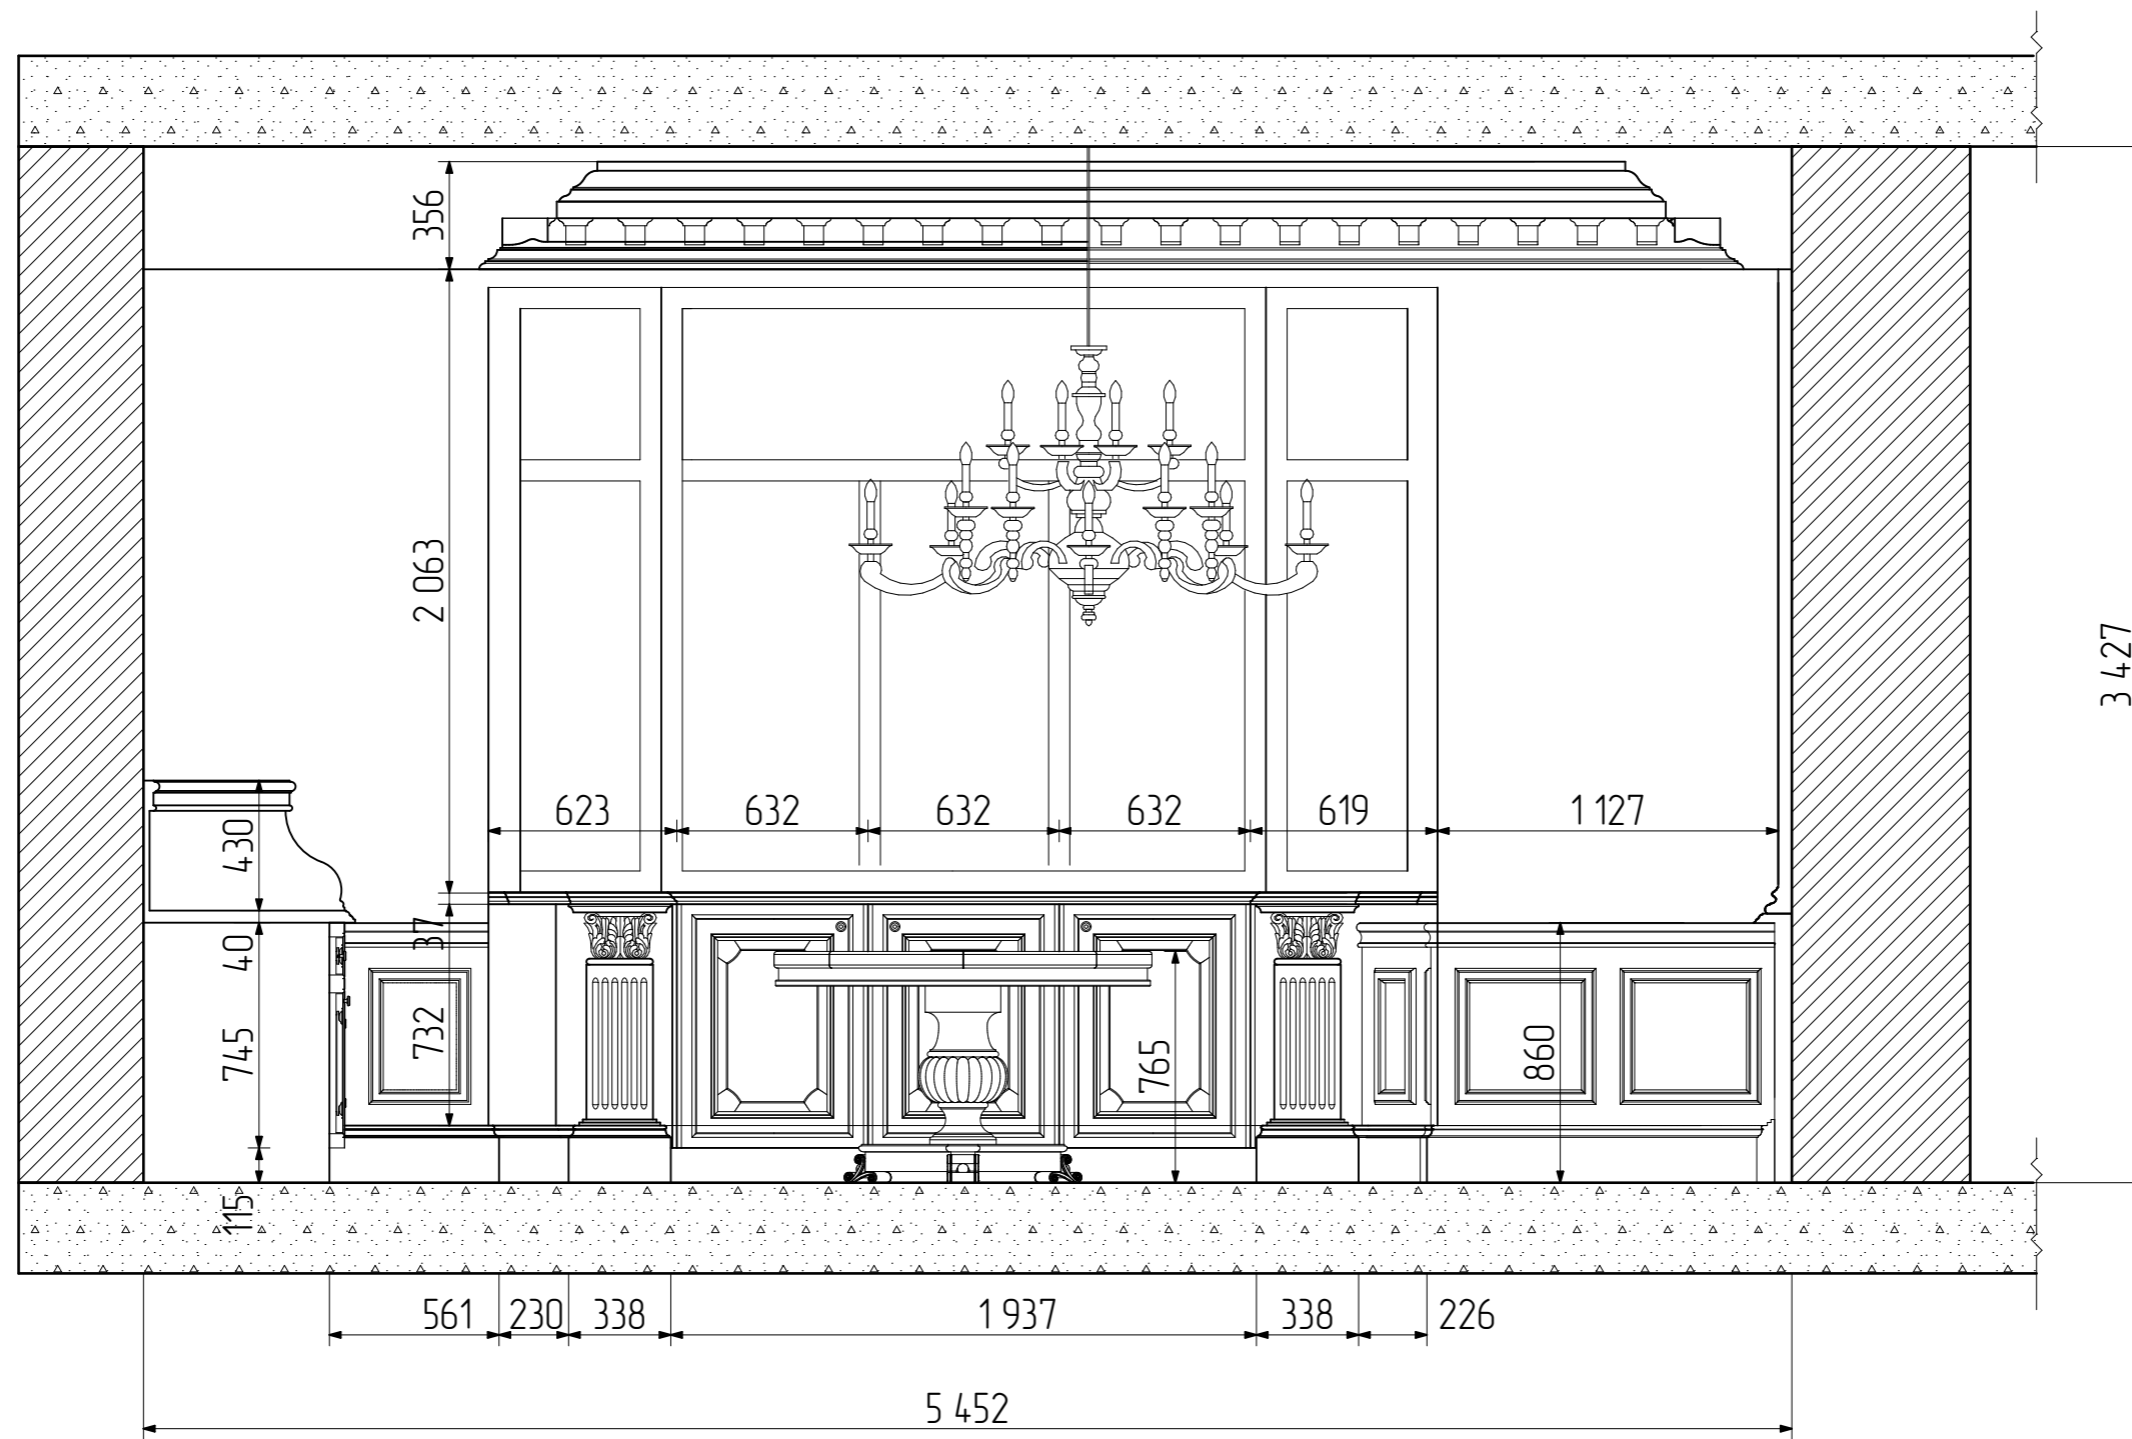


Рук.проекта	Корниенко А.И.
Архитектор	Коструба А.В.
Разработал	Кузьменко Е.В.
Проверил	Корниенко А.И.

Проект Жилой дом  
Кухня, 1 этаж

Стадия	Лист	Листов
ЭП	4	5





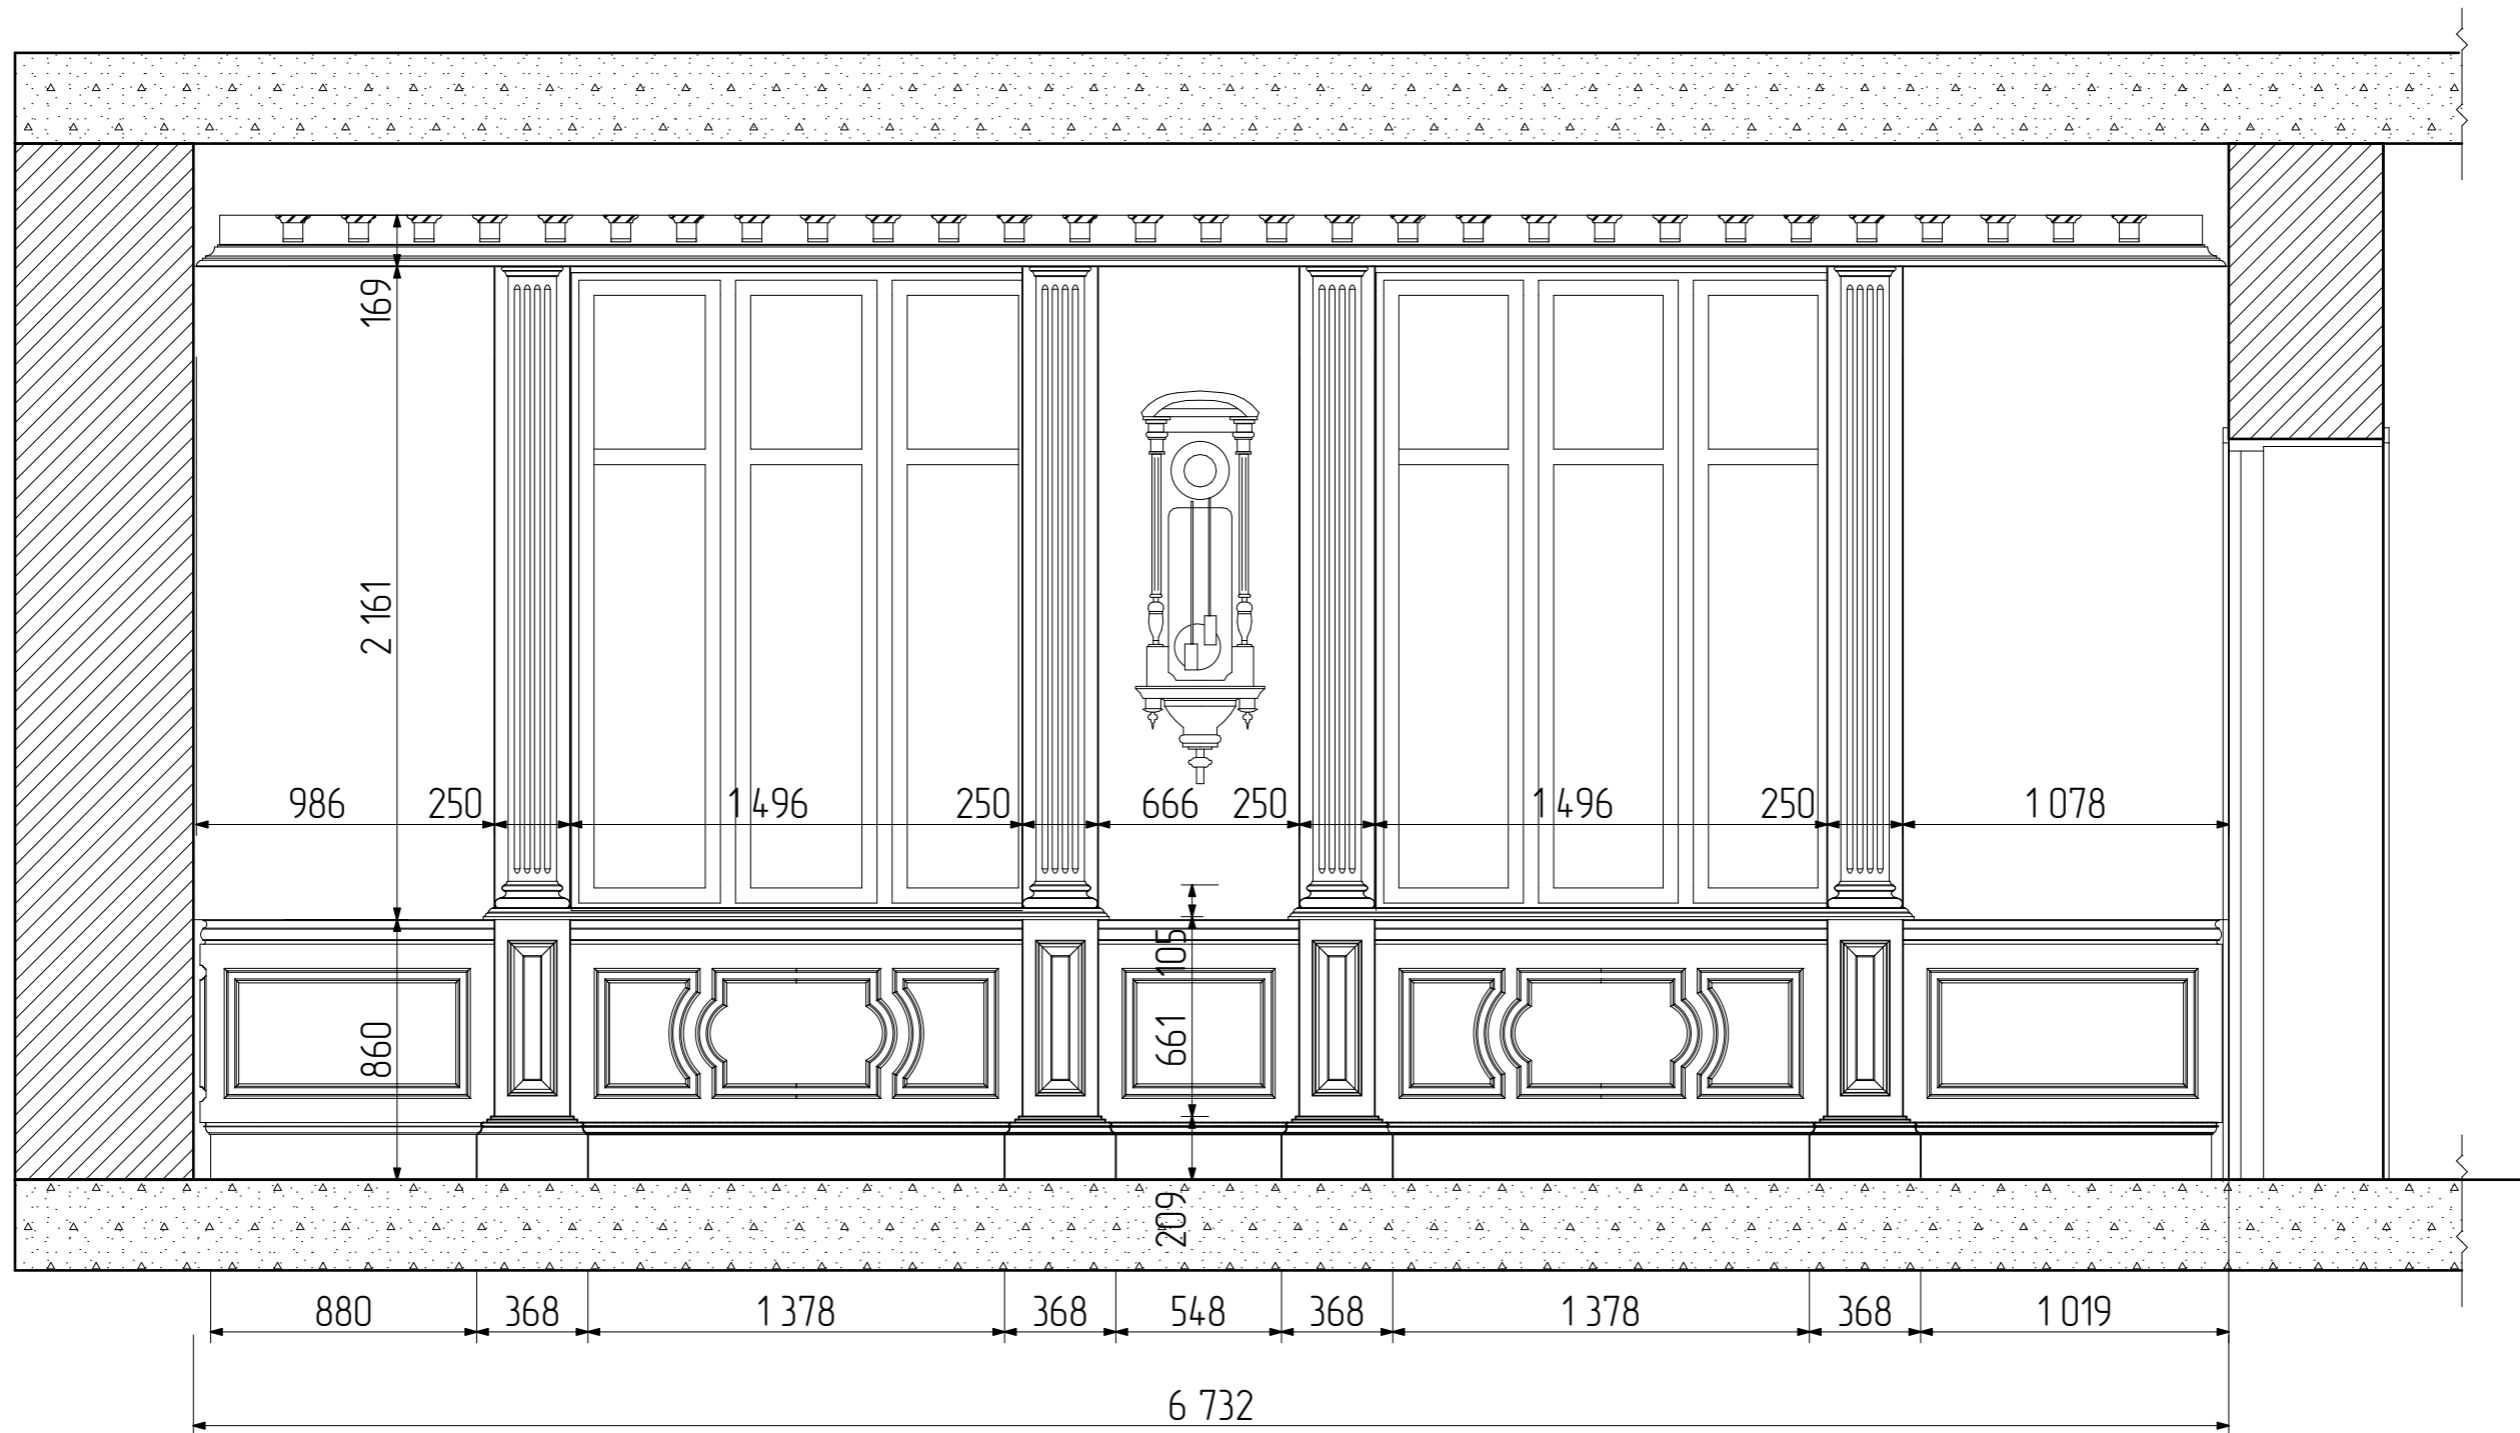

Рук.проекта	Корниенко А.И.
Архитектор	Коструба А.В.
Разработал	Кузьменко Е.В.
Проверил	Корниенко А.И.

Проект Жилой дом  
Кухня, 1 этаж

Стадия	Лист	Листов
ЭП	5	5



Anna Korny