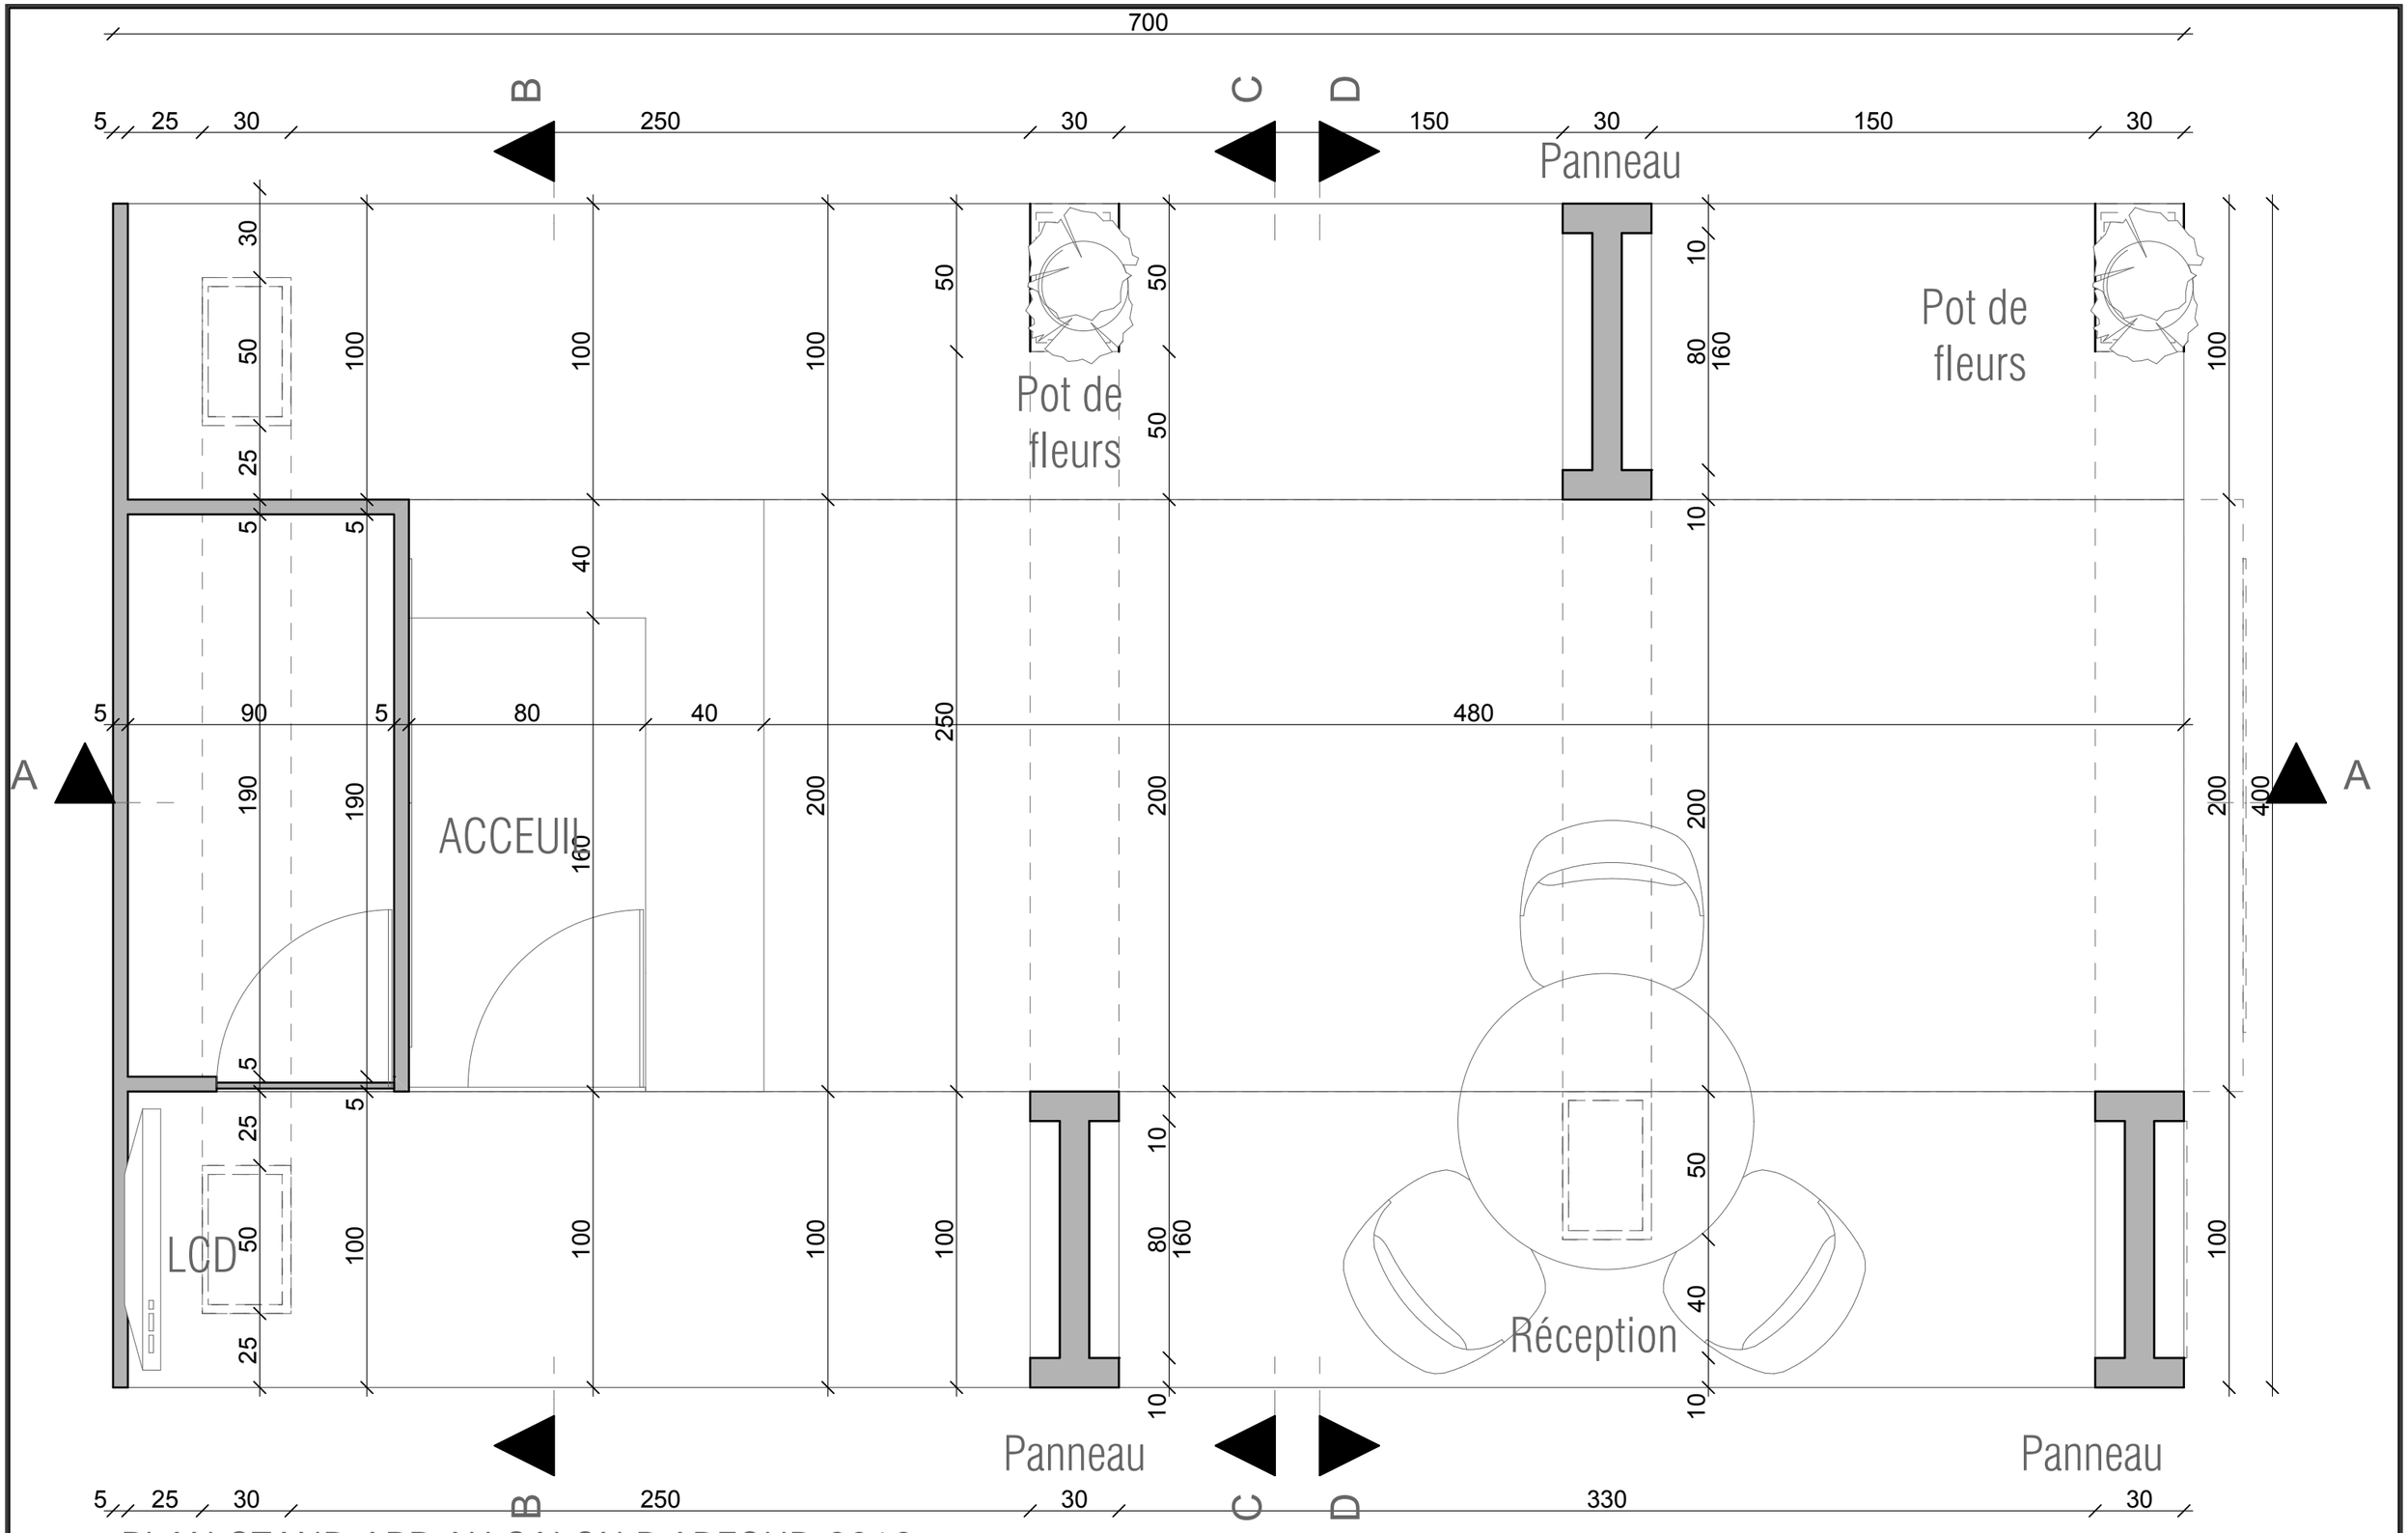

STAND D'EXPOSITION AROUD 2012
APP

Mohammed Ali BENNIS NISBI Architecte D.E.N.A

MAITRE D'OEUVRE :
MOHAMED ALI BENNIS NISBI

PHASE	IND	DATE	MODIF	EDITE	VERIF

CONCEPTION
MABNA
App 3 Imm 15 Mahaj Riad - Hay Riad - Rabat
tel: 06 61 40 78 85 fax: 0537 71 31 38
agence.mabna@gmail.com
EMETTEUR

MAITRE D'OUVRAGE
CLECONCEPT
APP

TITRE
Ech : 1/20

MAB	STD	---	---	----	-----	a	----
EMETTEUR	PROJET	PHASE	TYPE	IDENTIFICATEUR	LOT	INDICE	N° DE DESSIN