FARETTO DA INCASSO 25W LED - FORO DIAMETRO 116 MM

NOTE GENERALI

. Lasciare ad ogni uscita 200 cm di cavo eccedente in modo da facilitare i collegamenti.
. Tutti i cavi devono essere sotto traccia fino all'uscita.
. TUTTE LE MISURE SONO DA CONSIDERARSI DA PAVIMENTO FINITO.
LE QUOTE SONO ESPRESSE IN MM.

IMPORTANTI NOTE

CHIEDERE ALLA COMMITTENTE SE NECESSITA DI:

- Impianto di monitoraggio con telecamere a circuito chiuso
- Prese di servizio od utenza non previste nella presente tavola
- Impianto di allarme
- Luci notturne e relativo timer
- Impianto di filodiffusione e relativa posizione degli speakers
- Eventuali fari esterni
- Prese telefoniche non previste nella presente tavola
- Adattatori di tensione (specie per computer)
- Apparecchiature elettroniche atte ad ovviare a problemi di sbalzi di tensione
- Alimentazione per climatizzatori
- Eventuali alimentazioni per computer con linea previlegiata
- Come organizzare le accensioni differenziate
- Come organizzare eventuale linea VOIP
- Eventuale modifica della posizione del quadro comandi

LEGENDA

ALIMENTAZIONE DA CONTROSOFFITTO PER:
- Alimentazione registratore di cassa
- Alimentazione POS
- Alimentazione telefono e fax
- Alimentazione utenze
- Alimentazione computer
- Alimentazione rete LAN

ALIMENTAZIONE A PARETE (NICCHIA) PER
- Alimentazione utenze
- Alimentazione computer
- Alimentazione rete LAN
- Alimentazione registratore di cassa
- Alimentazione POS

GRUPPO PRESE A PARETE PER:
- Alimentazione utenze
- Alimentazione computer
- Alimentazione rete computer
- Alimentazione strumentazione oftalmica
- Nodo equipotenziale

LUI USCITA A PER ALIMENTAZIONE INSEGNE

PRESA D' UTENZA A PARETE + RETE LAN H 300

PRESA D' UTENZA A PARETE H 300

UP USCITA DA CANALINA PER ALIMENTAZIONE LED. PREVEDERE 1 LINEA. LASCIARE ALMENO 3 MT DI CAVO.

INTERRUTTORE LUCI. CONCORDARE L' ESATTA POSIZIONE.

LUCI DI EMERGENZA (A CARICO DELLA COMMITTENTE). POSIZIONI ESATTE DA DETERMINARE.

QUADRO COMANDI (CONCORDARE LA ESATTA POSIZIONE)

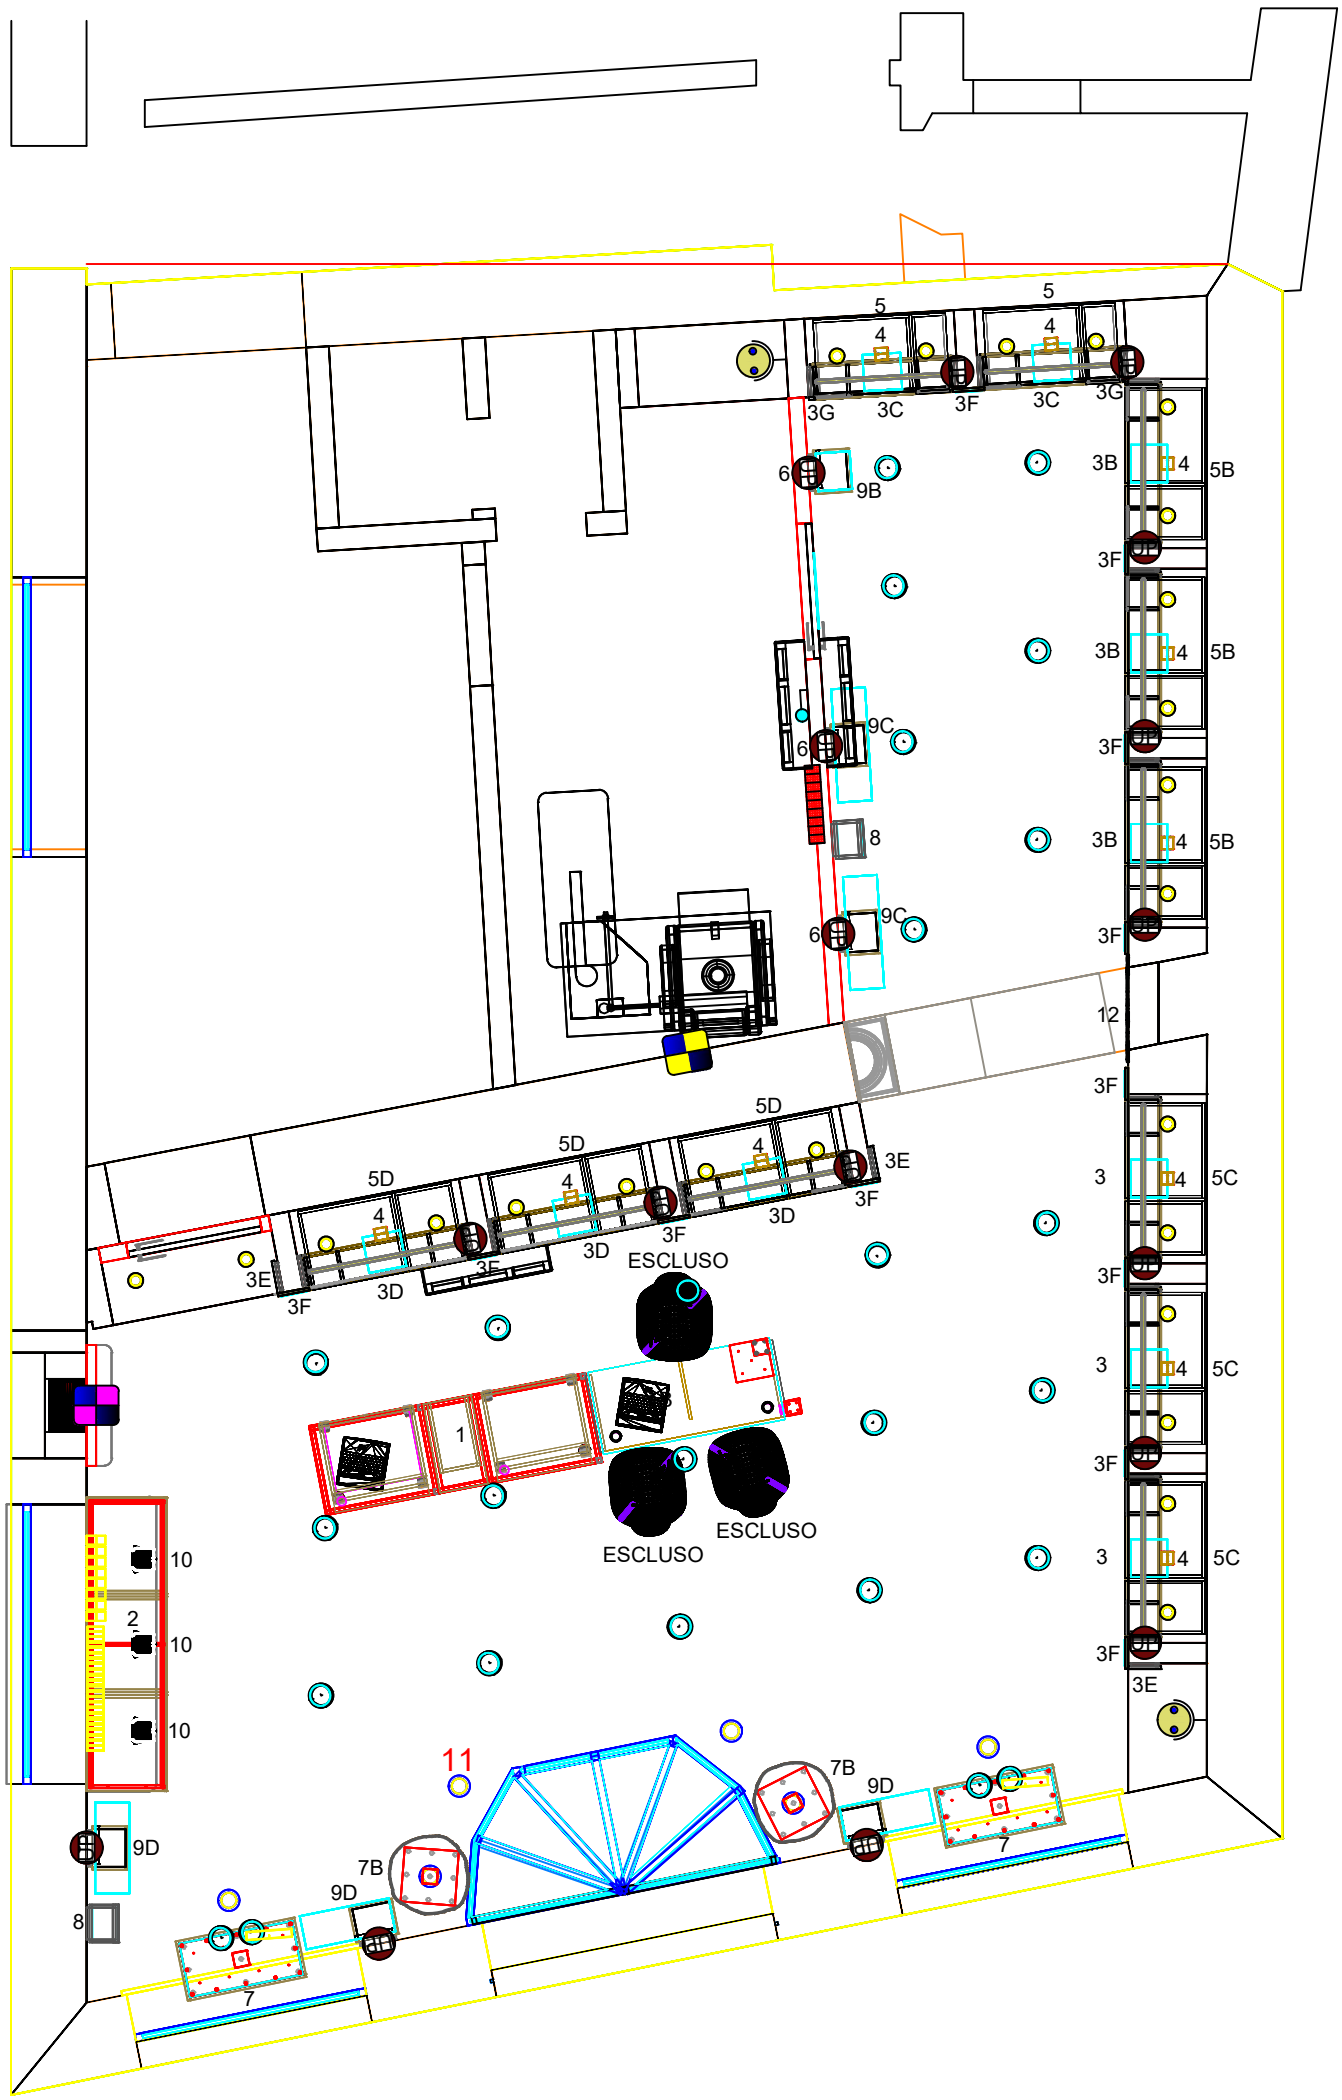

Scale 1:50

Date 18/11/2022

planimetria

WINGS