



### FASE P.01

Nella fase P.01 saranno svolte, come da diagramma di GANTT, tutte quelle lavorazioni funzionali alla realizzazione del nuovo corpo uffici e del nuovo corpo servizi. La durata prevista è di mesi 5, durante i quali sarà assicurato il transito dei viaggiatori da/verso l'ingresso dell'area check-in al piano terra. L'accesso al blocco uffici esistente sarà permesso durante tutta la fase P.01 attraverso idonee opere provvisorie a protezione dell'incolumità di tutto il personale presente all'interno degli spazi dell'area check-in. Sarà possibile raggiungere gli uffici al piano primo attraverso la scala esistente e un percorso delimitato e protetto in piano da idonea recinzione e opportuna cartellonistica di pericolo da cantiere.

Nella fase P.01 l'area esterna di cantiere occuperà limitatamente l'area dedicata alla fermata dei bus prospiciente il fronte principale dell'area check-in dell'Aeroporto, senza compromettere tuttavia la normale operatività dell'aeroporto e l'accesso pedonale principale verso l'area check-in. La stessa area di cantiere sarà opportunamente segnalata da cartellonistica al fine di garantire il normale transito da/verso le aree interne l'Aeroporto.

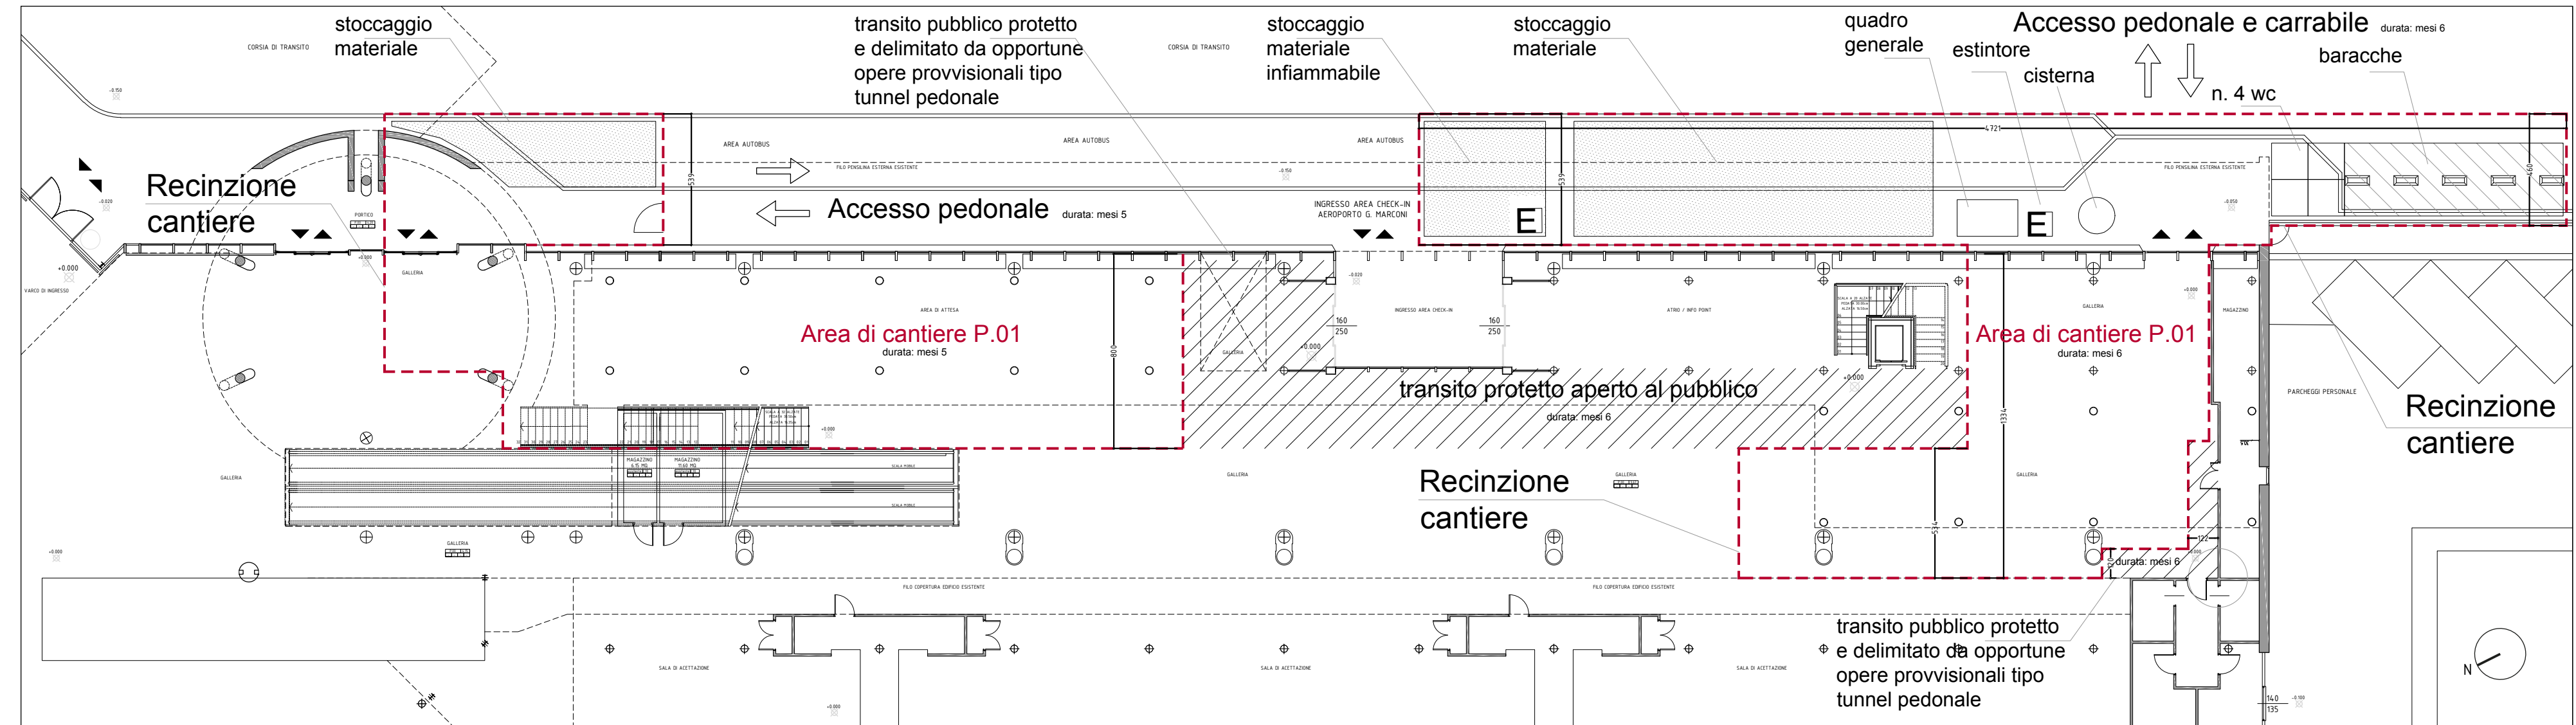

FASE P.01 PLANIMETRIA PIANO TERRA

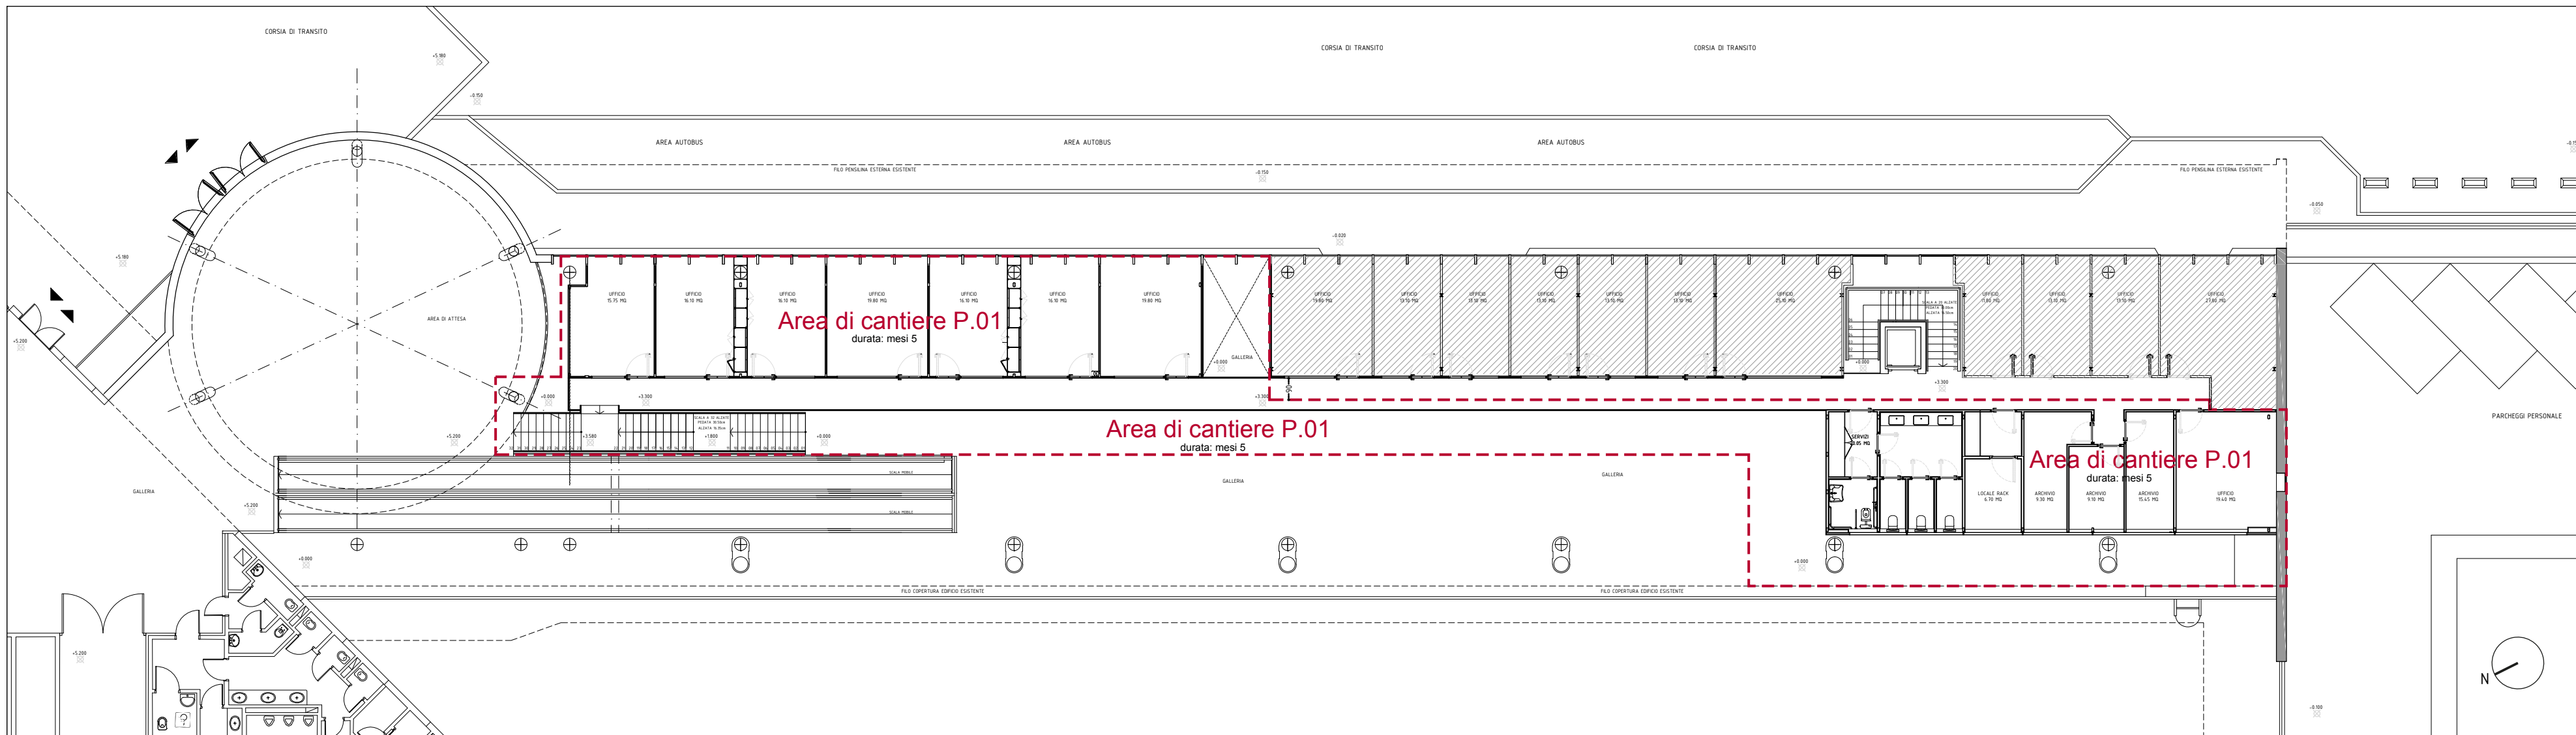


FASE P.01 PLANIMETRIA PIANO PRIMO

### FASE P.02


Nella fase P.02 saranno svolte, come da diagramma di GANTT, le lavorazioni di demolizione del tamponamento della facciata degli uffici esistenti al primo piano prospiciente il ballatoio di distribuzione. La durata prevista è di mesi 1, durante i quali sarà assicurato il transito dei viaggiatori da/verso l'ingresso area check-in al piano terra, con le stesse indicazioni della fase P.01. L'accesso agli uffici esistenti sarà permesso per il solo blocco non interessato dall'intervento di restyling di facciata, attraverso la scala esistente e un percorso delimitato e protetto in piano da idonea recinzione e opportuna cartellonistica di pericolo da cantiere.

In questa fase di cantiere il personale operante negli uffici interessati dal restyling di facciata saranno provvisoriamente trasferiti nel nuovo corpo uffici permettendo la continuità operativa del personale delle compagnie aeree presenti. Al termine delle lavorazioni previste per il nuovo tamponamento in facciata degli uffici, l'accesso agli spazi al primo piano sarà limitato al collegamento verso la rampa di scala rettilinea verso l'area della rotonda, permettendo le lavorazioni previste sull'altra scala di accesso al piano.

Nella fase P.02 l'area di cantiere esterna sarà mantenuta fino allo smobilizzo del cantiere per la sola porzione contenente l'area prettamento di stoccaggio e i baraccamenti di cantiere, collocata nella parte più a sud dell'edificio.

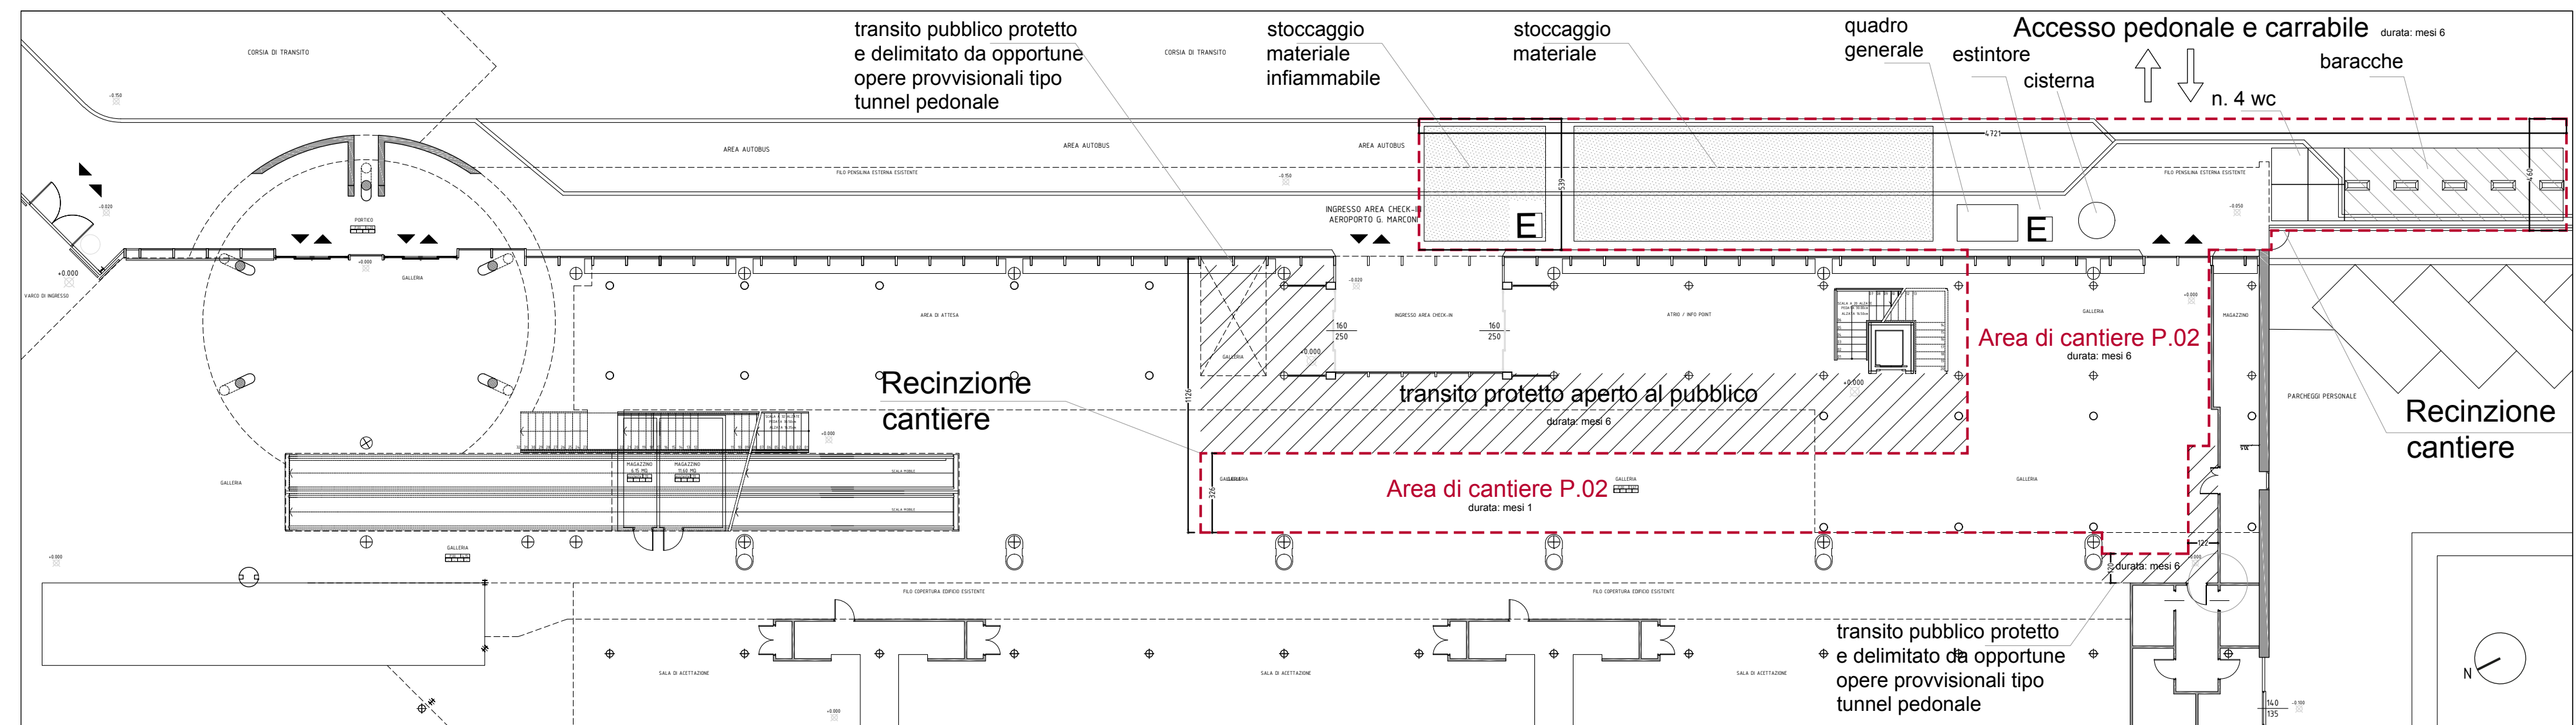

FASE P.02 PLANIMETRIA PIANO TERRA

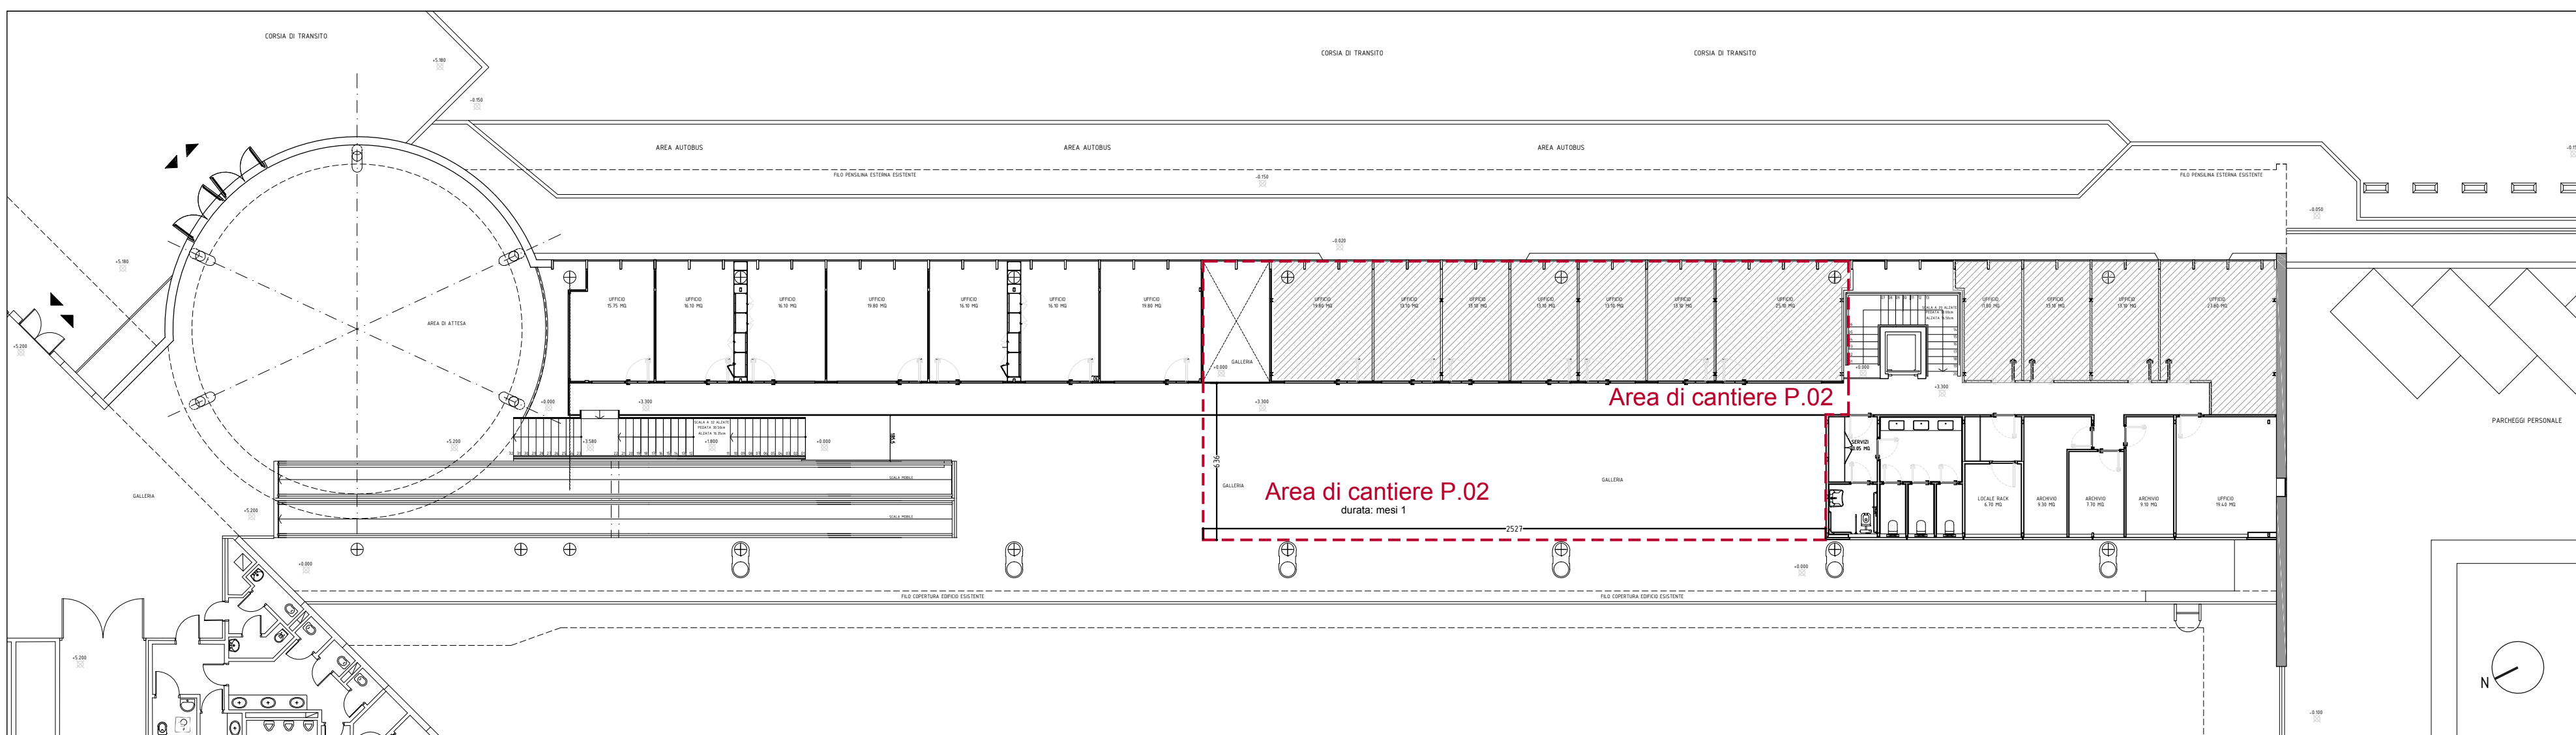

FASE P.02 PLANIMETRIA PIANO PRIMO

## AEROPORTO DI BOLOGNA (BO)

Coordinatione

**Prof. Arch. MAURIZIO BRADASCHIA**

Sede:

Via Porchielli, 3  
34122 Trieste  
T. +39 040 364510  
F. +39 040 364510  
studiobradaschia@studiobradaschia.it  
studiobradaschia@pec.studiobradaschia.it

Progettisti

Progetto architettonico e coordinamento della sicurezza in fase di progettazione

**Prof. Arch. MAURIZIO BRADASCHIA**

Progetto strutturale

**Dott. Ing. LUCA DAL TOÈ**

Progetto impianti

**Dott. Ing. DANIELE FRENO**

Progetto anti incendio

**Dott. Ing. MASSILIANO MODENA**

Collaboratore

**Dott. ALESSANDRO FUCHS**

Committente

**AEROPORTO GUGLIELMO MARCONI DI BOLOGNA SPA**

Via del Triumvirato, 84  
40132 Bologna (BO)

Proprietà

**AEROPORTO GUGLIELMO MARCONI DI BOLOGNA SPA**

Via del Triumvirato, 84  
40132 Bologna (BO)

Responsabile Unico del Procedimento

**Dott. Ing. DOMENICO TERRA**

Post Holder Progettazione Infrastrutture e Sistemi

**Dott. Ing. GIANCARLO GUARRERA**

Post Holder Manutenzione Infrastrutture

**Dott. Ing. LEONARDO MARCHI**

Post Holder Manutenzione Sistemi

**Dott. Ing. MARCO ROSSETTO**

Post Holder Terminal e Movimento

**Dott. ssa LAURA NOBILI**

PROGETTO ESECUTIVO

**PROGETTO ESECUTIVO PER L'AMPLIAMENTO DEGLI UFFICI PRESSO L'AREA ACCETTAZIONE DELL'AEROPORTO GUGLIELMO MARCONI DI BOLOGNA**



Titolo

**FASI DI CANTIERE**

Tavola

**PE - A.013 - 03**

Data Agosto 2018  
Scala 1:200  
Disegnato da M.Modena  
Revisione R3