

ALTRA PROPRIETA'

VASCA VERDE "ORTO URBANO"

MARCIAPIEDE IN LASTRE DI PIETRA DU LUSERNA

PAVIMENTO IN LASTRE DI PIETRA DI LUSERNA

ALBERO ESSENZA DA DEFINIRE

VASCA VERDE "ORTO URBANO"


PAVIMENTO IN PORFIDO

CORDOLI IN PIETRA DI LUSERNA

PAVIMENTO IN LASTRE DI PIETRA DI LUSERNA

MARCIAPIEDE ESISTENTE IN LASTRE DI PIETRA DI LUSERNA

VICOLO DELLA MADONNETTA PAVIMENTO IN PORFIDO

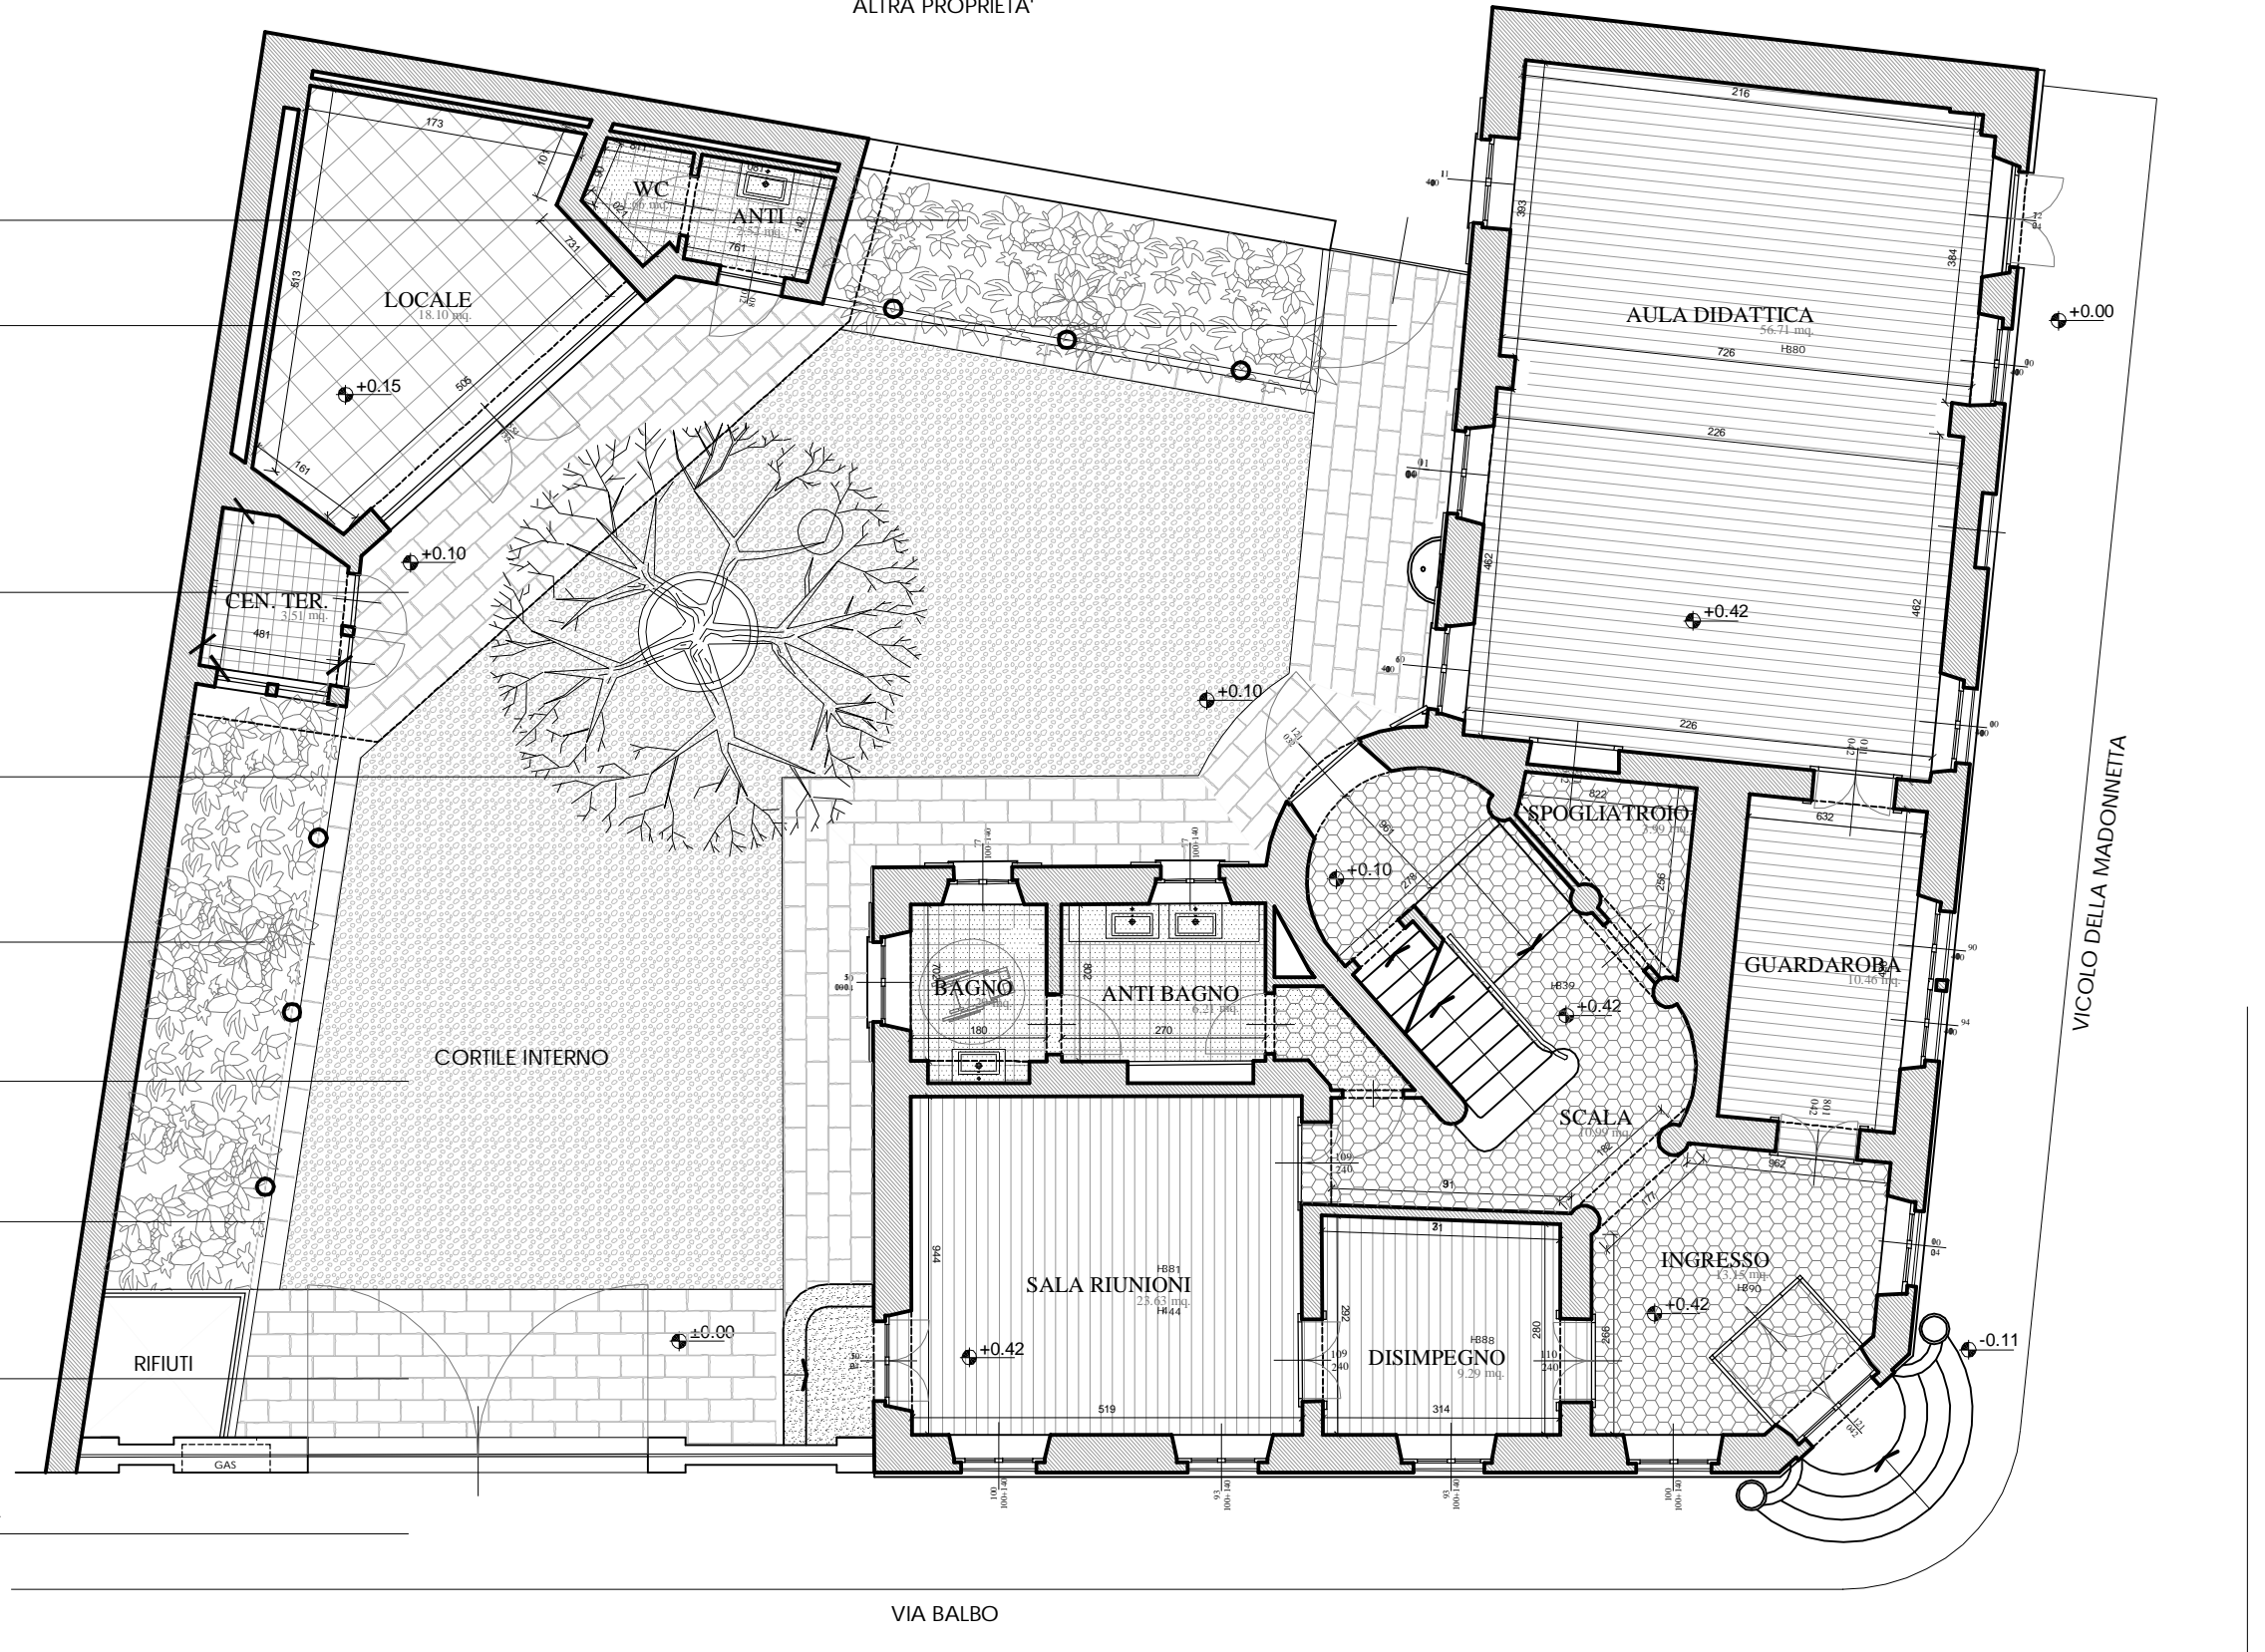

## CORTILE INTERNO PARTICOLARE DELLE PAVIMENTAZIONI