

1 PLANIMETRIA GENERALE ELISUPERFICIE

Scala: 1:200

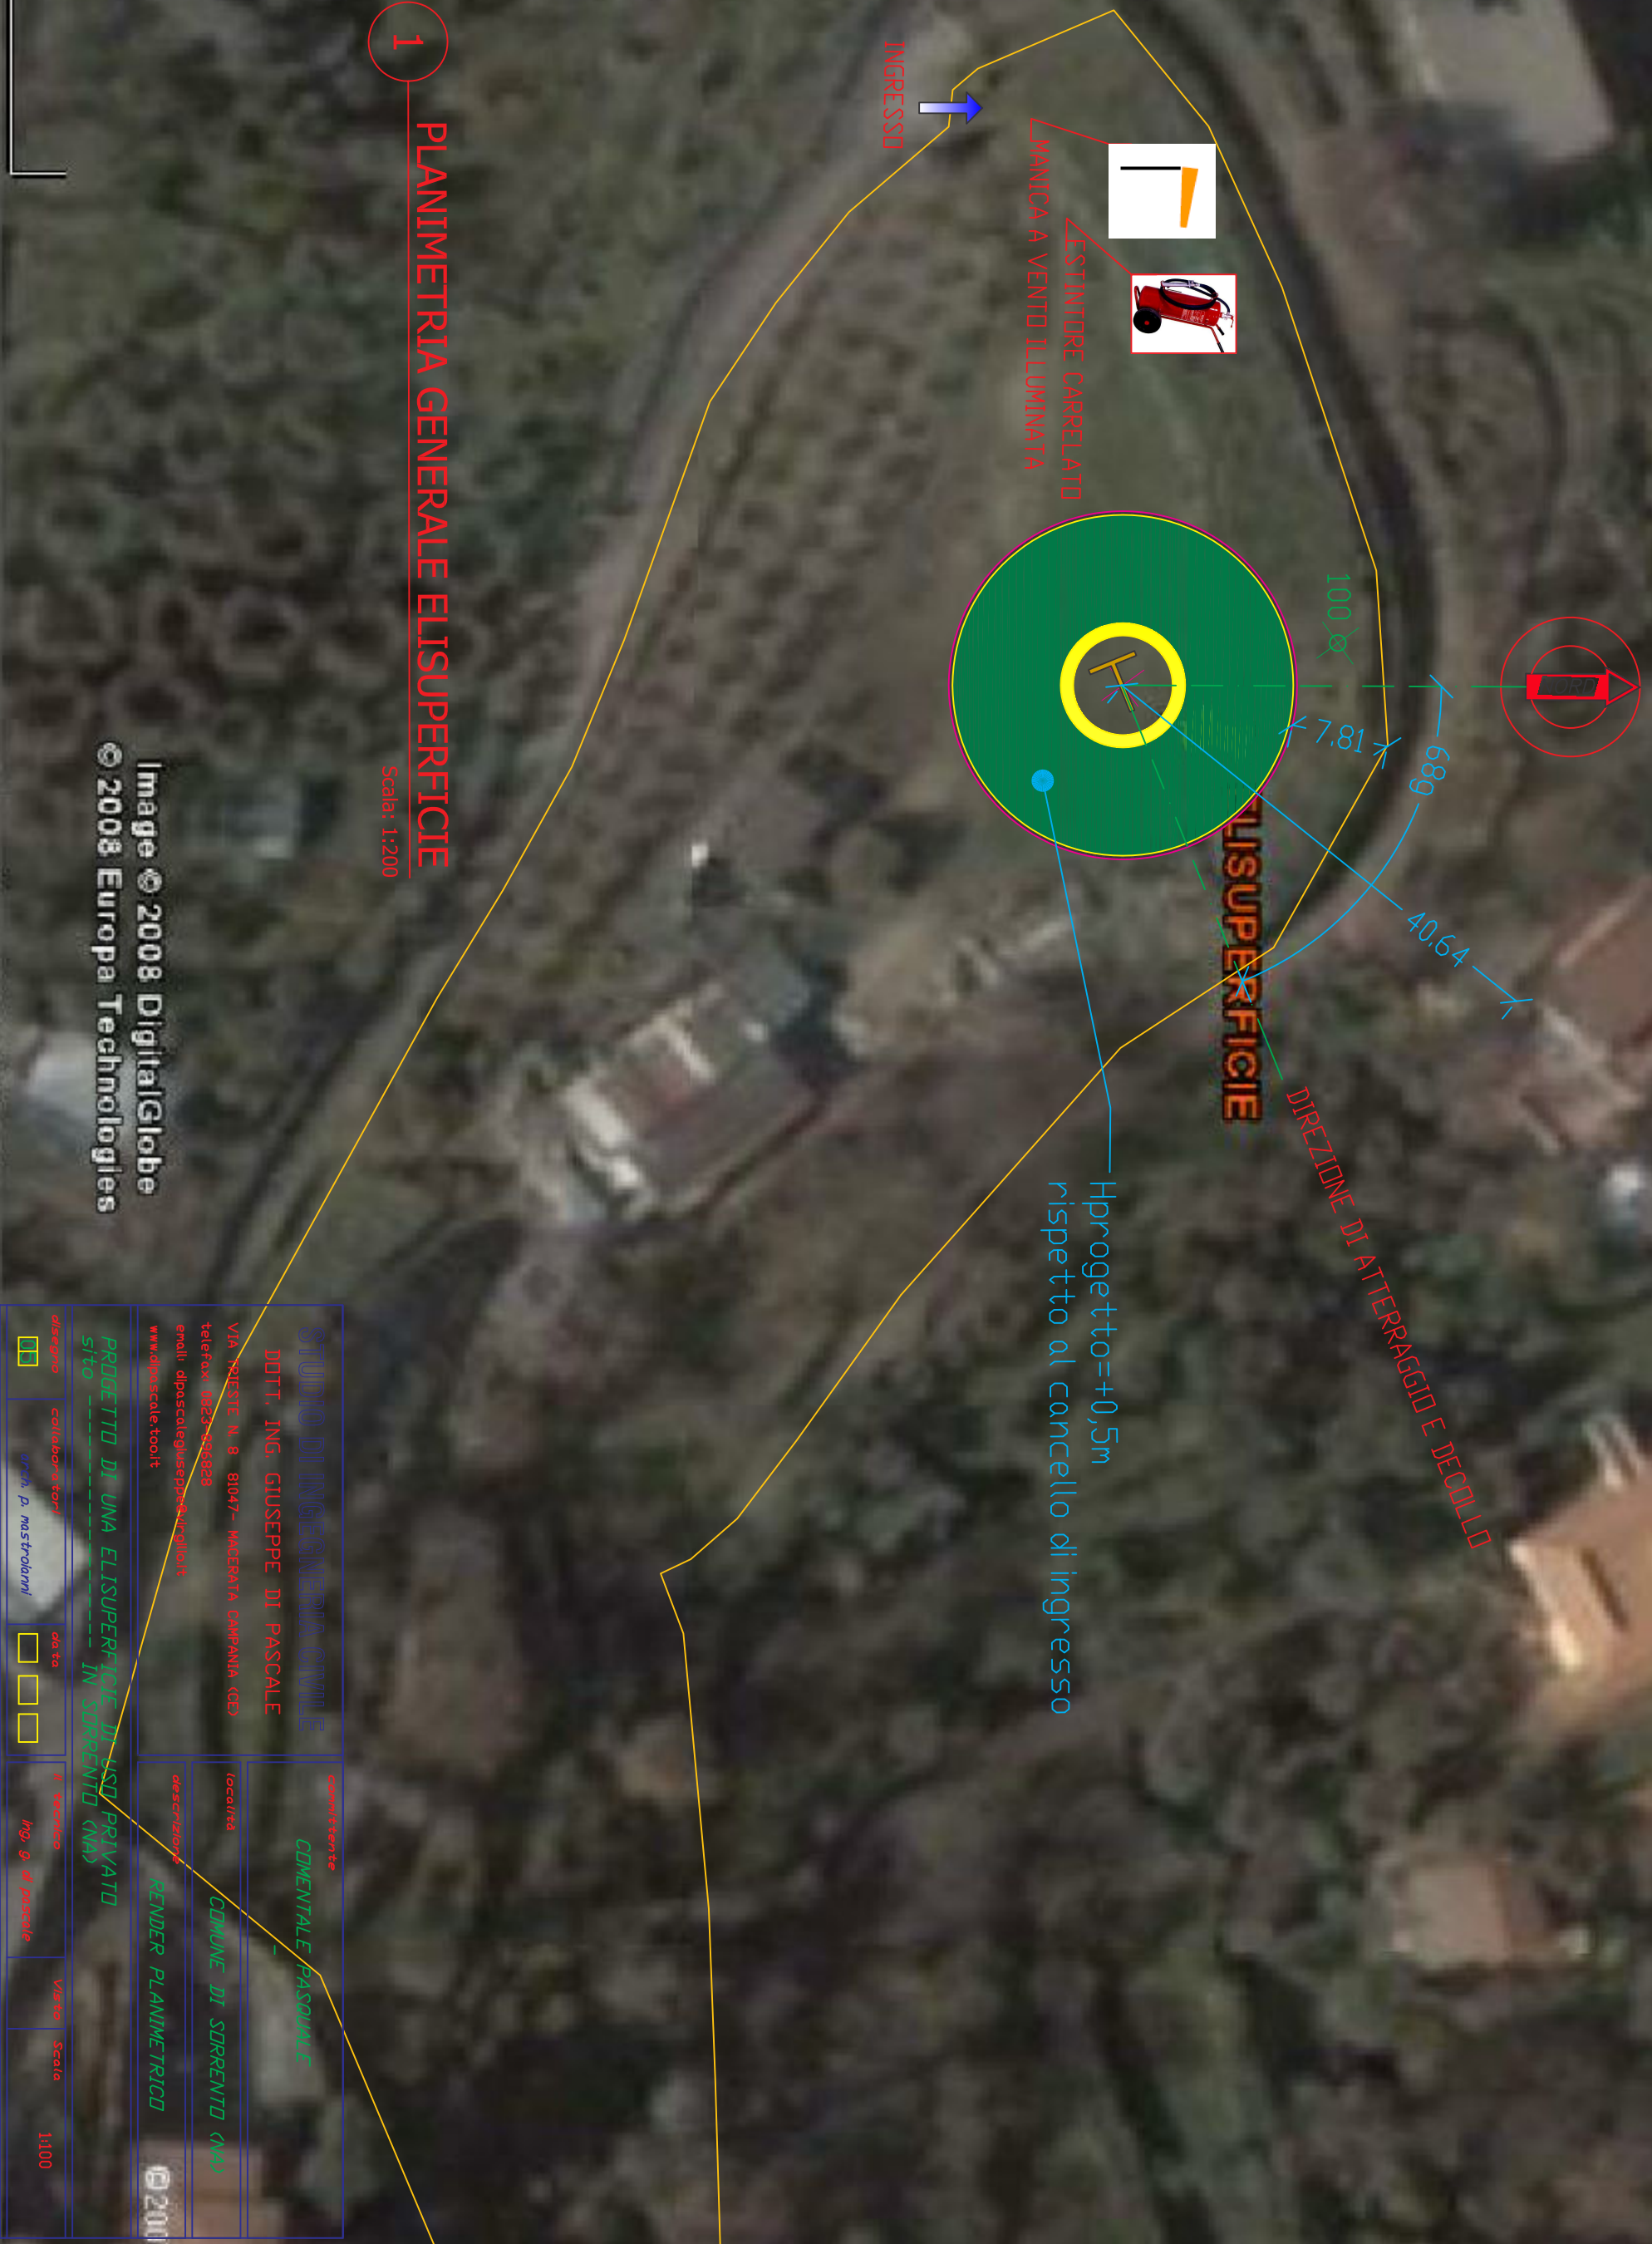


Image © 2008 DigitalGlobe
 © 2008 Europa Technologies

Streaming 100%

STUDIO DI INGEGNERIA CIVILE DOTT. ING. GIUSEPPE DI PASCALE VIA PIETRE N. 8, 81047 - MACERATA CAMPANIA (CE) telefono: 0823-819828 email: dipascalegiuseppe@virgilio.it www.dipascale.toolt		Committente CEMENTALE PASQUALE - COMUNE DI SORRENTO (NA) RENDER PLANIMETRICO © 2008	
PROGETTO DI UNA ELISUPERFICIE IN USO PRIVATO sito "ELISUPERFICIE IN SORRENTO (NA)"		località descrizione	data disegno
disegnatore <input type="checkbox"/>	collaboratore arch. P. mastrolanni	ing. G. Di Pascale	scala 1:100
Il presente disegno rimane proprietà del dott. Ing. G. Di Pascale			