
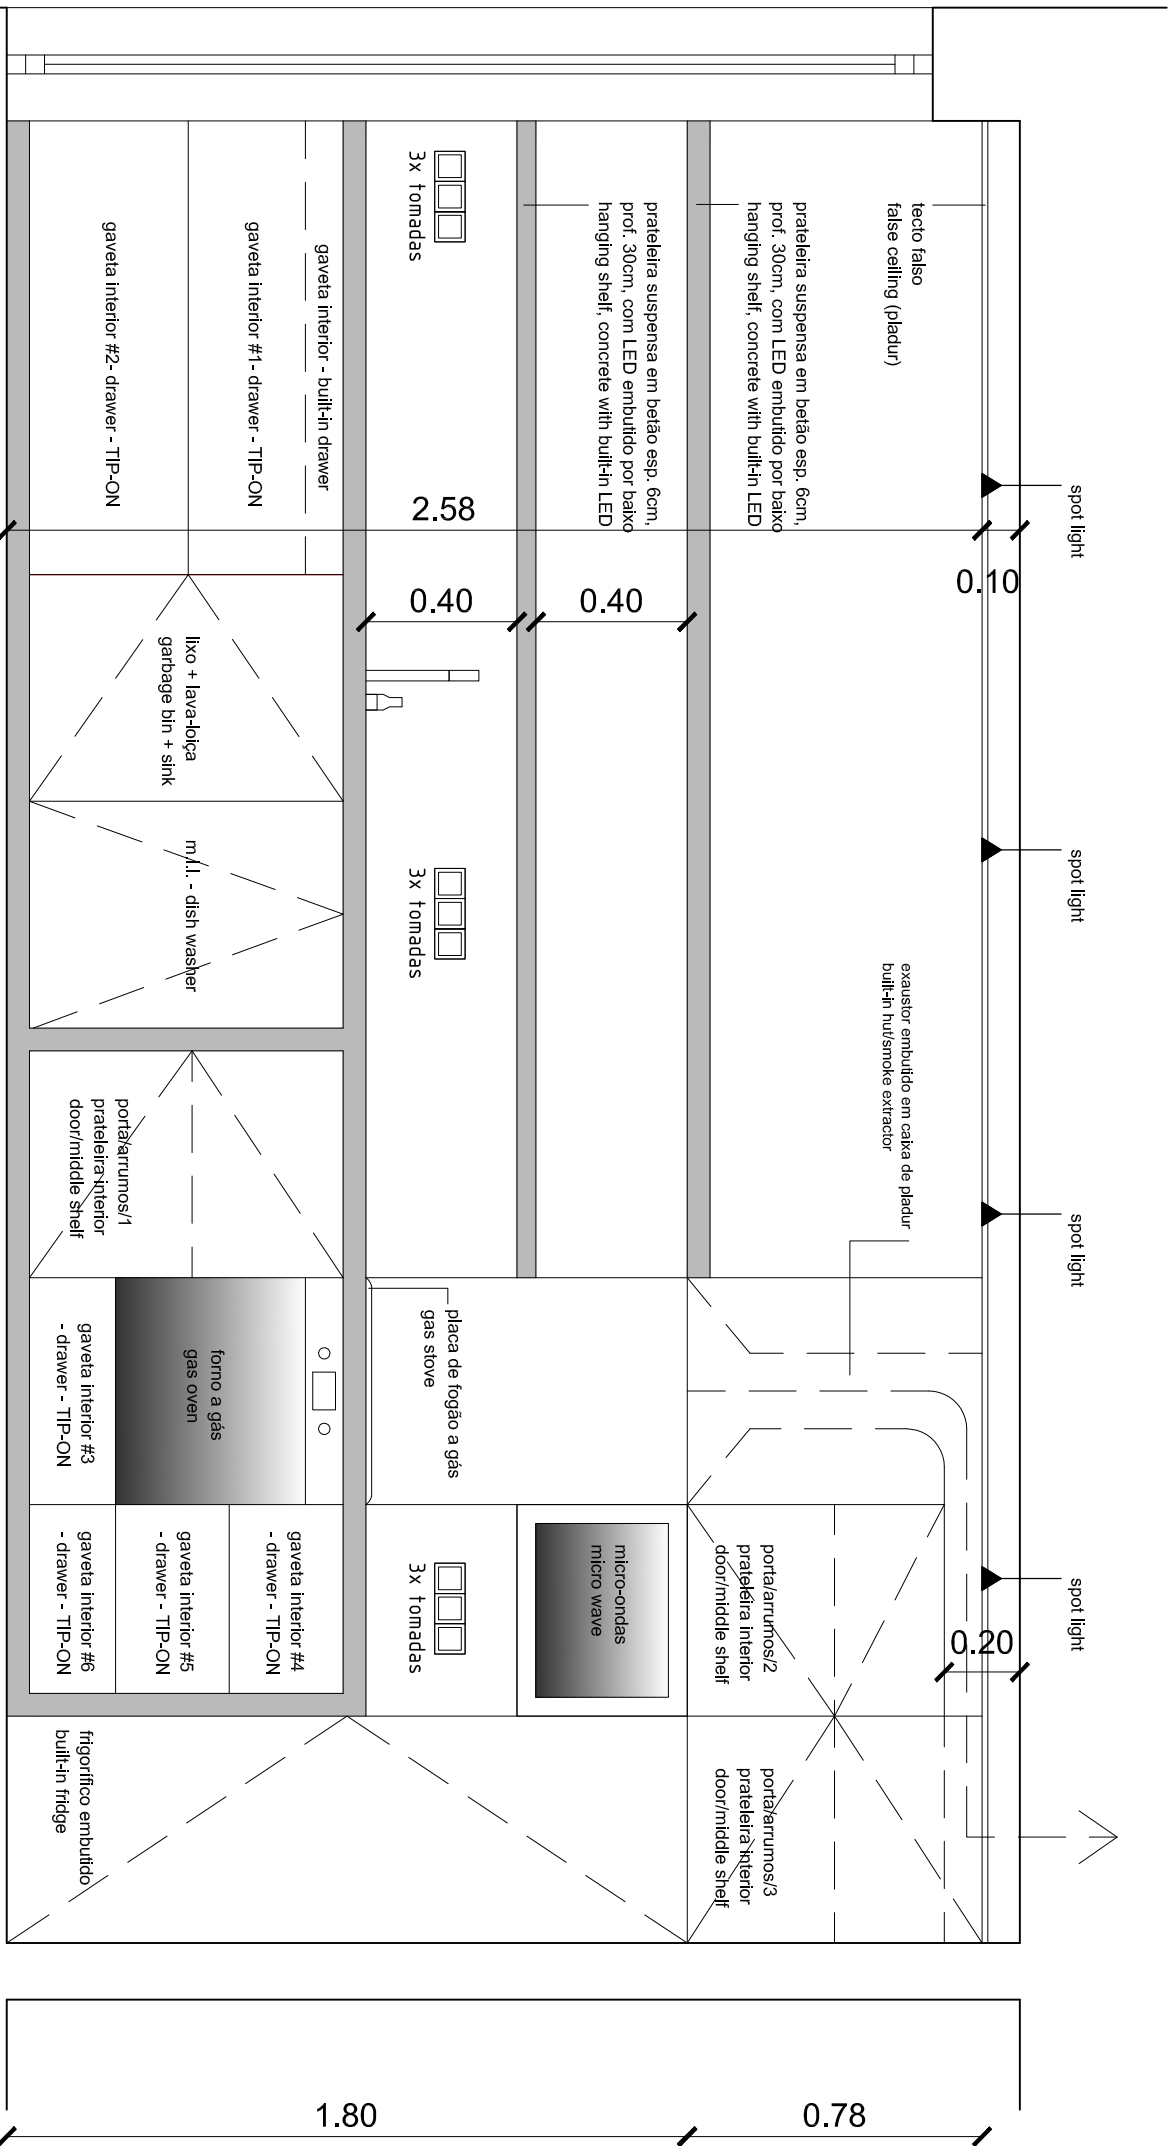


0.95
0.83
0.06

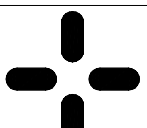

COZINHA - VISTA FRONTAL
ESCALA 1.20

 <p>studio arte ARCHITECTURE & PROJECT MANAGEMENT www.studioarte.info geral@studioarte.info</p>	DESENHO:	<p>4.05</p>	
	REQUERENTE:		OBRA:
LOCAL:	Rua Nova da Boavista, nº 49, Silves	DATA:	2015 novembro 05
DESIGNAÇÃO:	DETALHES - COZINHA - VISTA FRONTAL	ESCALA:	1/20
ARQUITECTO:	João Carriço	COLABORADOR:	Arnold Aarssen
<p>Todas as dimensões representadas nas peças escritas e desenhadas deverão ser confirmadas em obra</p>		FASE:	EXECUÇÃO