

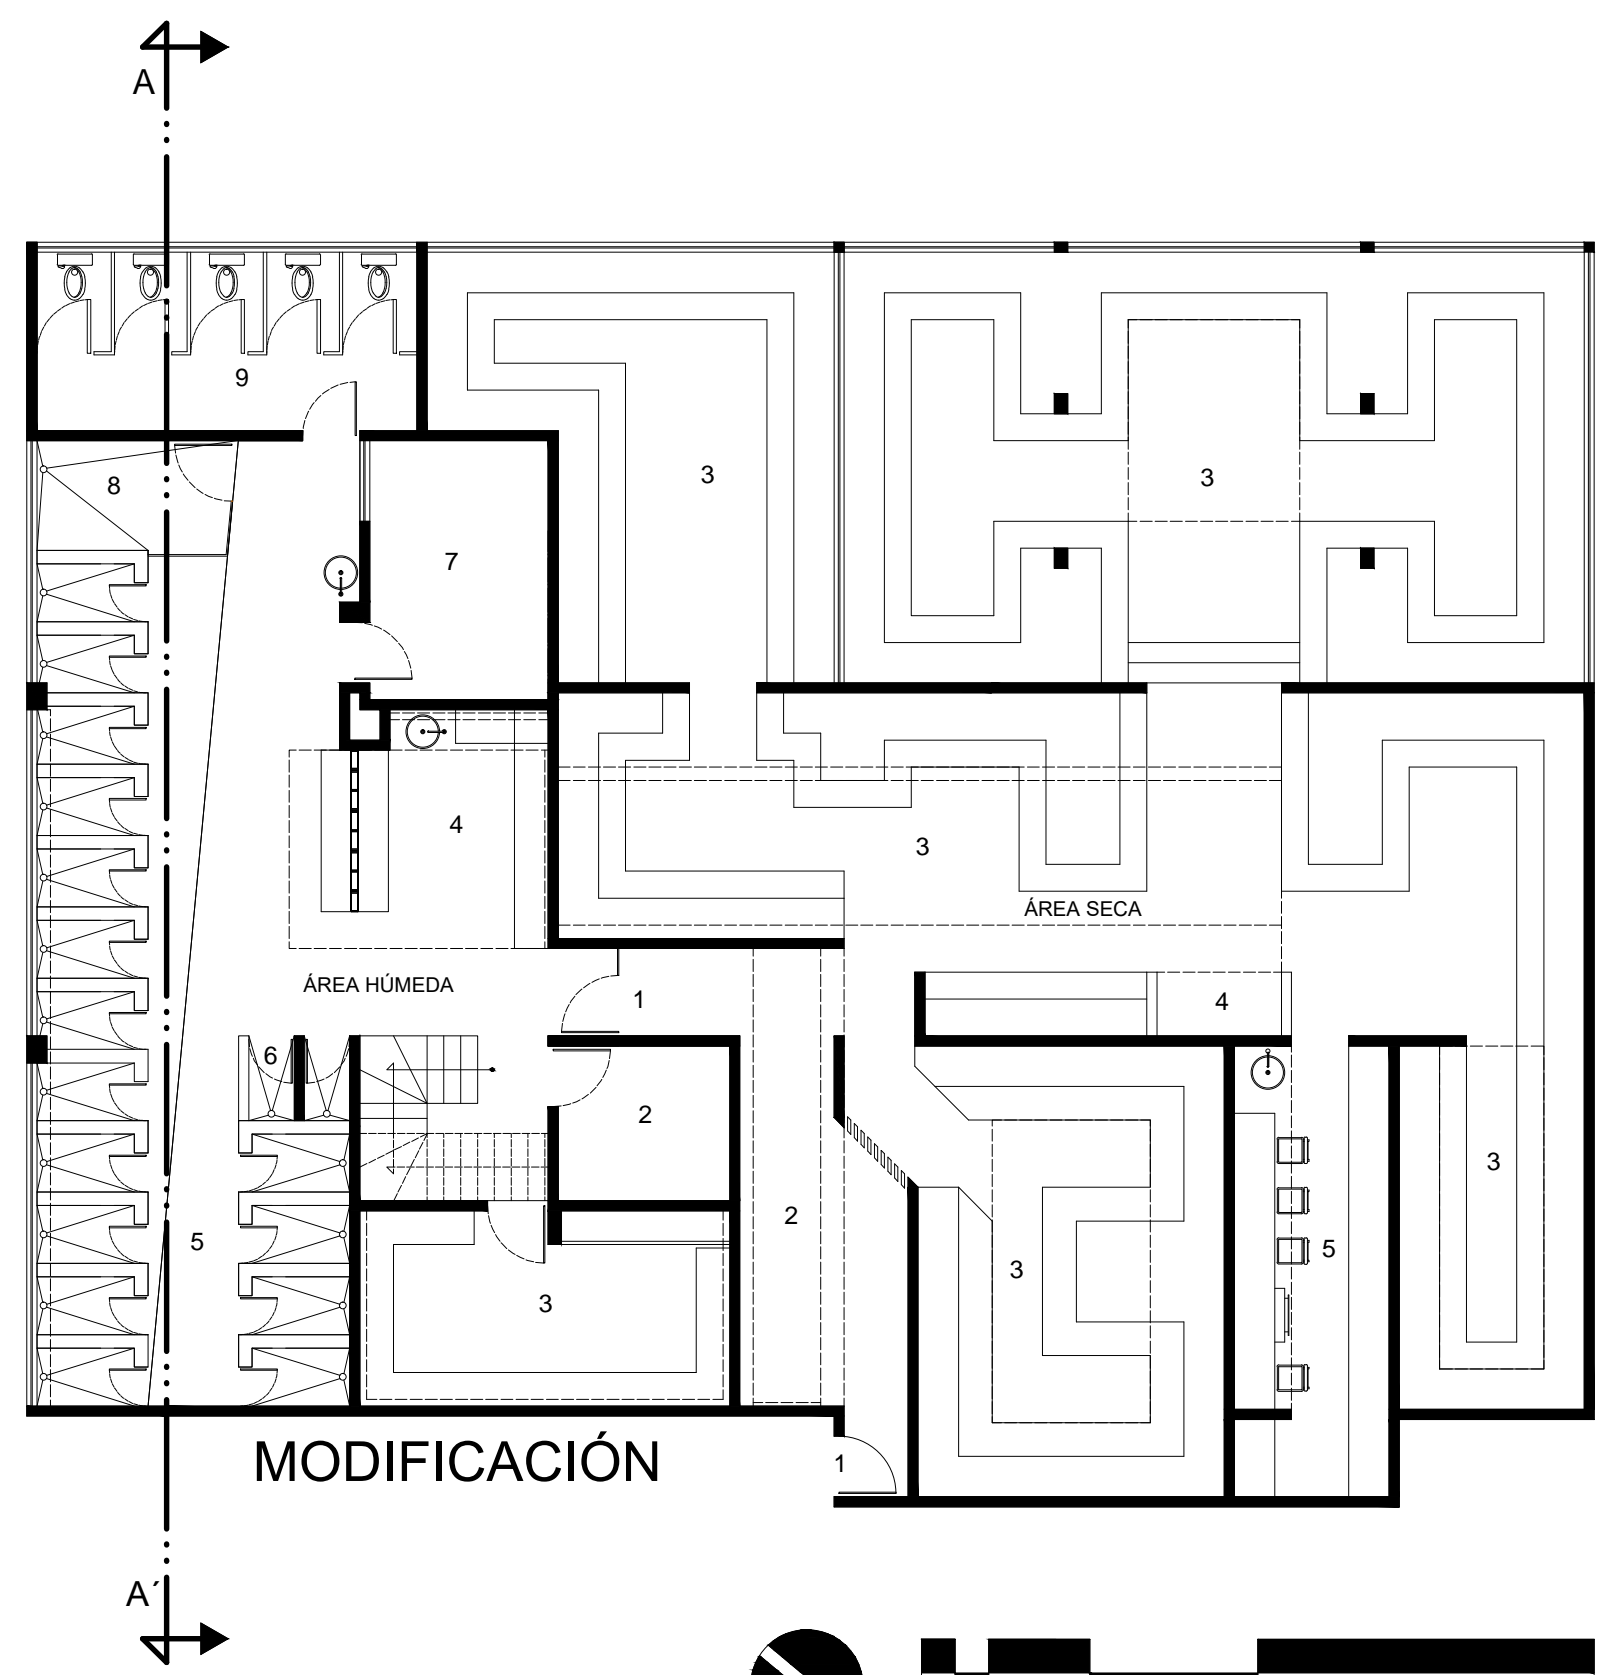


- 0,50 1,00 2,50 5,00 10,00
- | | |
|------------------------|-------------------|
| ÁREA HÚMEDA | ÁREA SECA |
| 1 ACCESO | 1 ACCESO |
| 2 SAUNA | 2 PASILLO |
| 3 VAPOR | 3 ÁREA DE LOCKERS |
| 4 LAVAMANOS | 4 VESTIDOR |
| 5 REGADERAS | 5 TOCADORES |
| 6 REGADERAS DE PRESIÓN | |
| 7 MASAJE | |
| 8 SANITARIOS | |

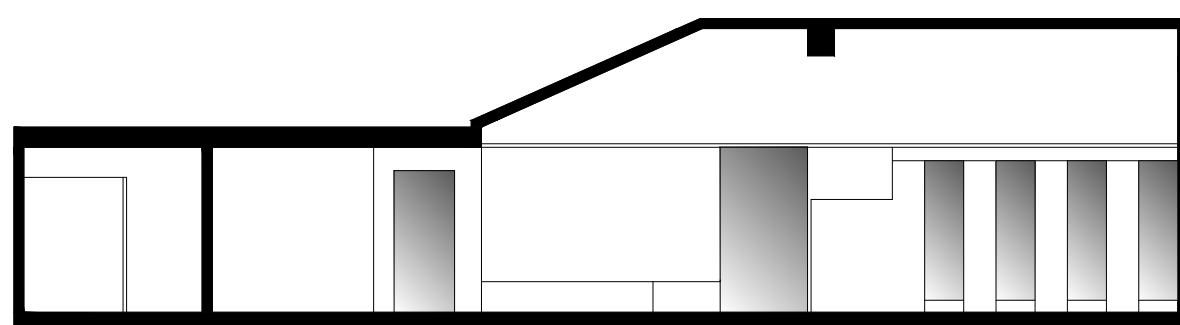

- 0,50 1,00 2,50 5,00 10,00
- | | |
|------------------------|-------------------|
| ÁREA HÚMEDA | ÁREA SECA |
| 1 ACCESO | 1 ACCESO |
| 2 SAUNA | 2 PASILLO |
| 3 VAPOR | 3 ÁREA DE LOCKERS |
| 4 ÁREA DE ESTAR | 4 VESTIDOR |
| 5 REGADERAS | 5 TOCADORES |
| 6 REGADERAS DE PRESIÓN | |
| 7 MASAJE | |
| 8 REGADERA FAMILIAR | |
| 9 SANITARIOS | |

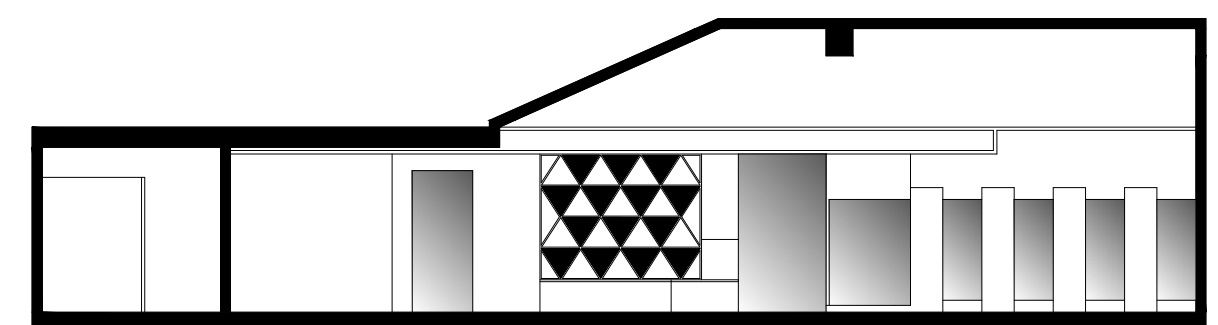

CORTE LONGITUDINAL A-A'