



palo di castagno a sezione circolare Ø cm. 4,5
 listelli in legno cm. 3 X 3
 vite di fissaggio


PARTICOLARE
 scala 1:5

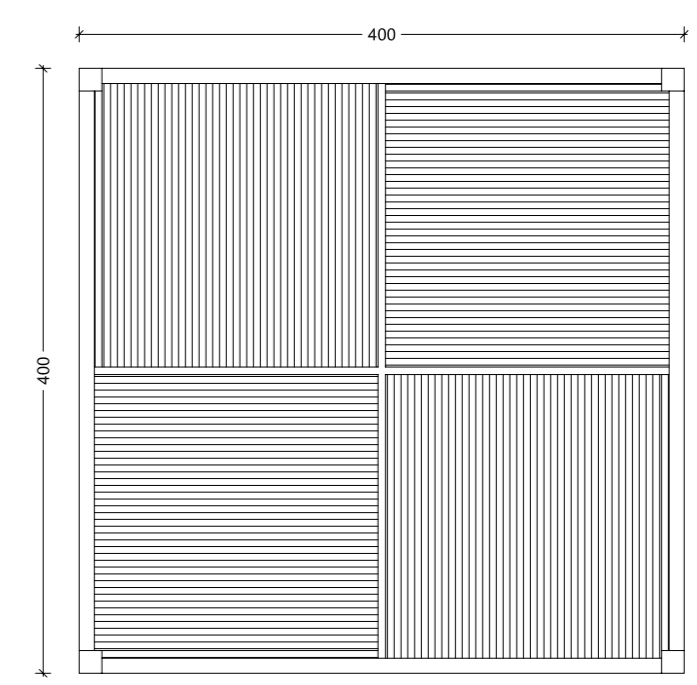


PIANTA CON SCHEMA DI POSA
 scala 1:50

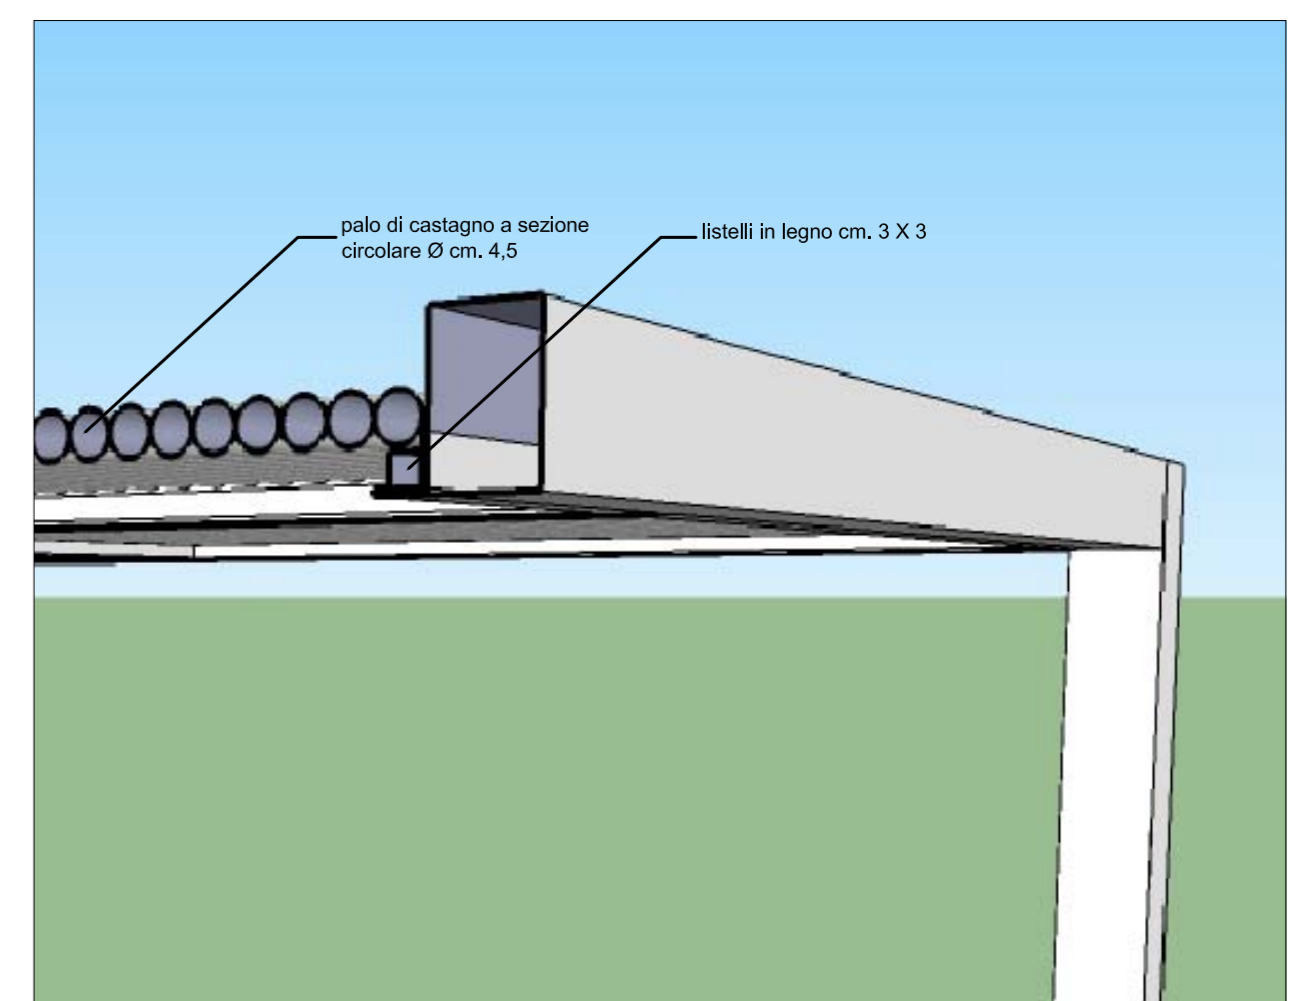

VISTA DETTAGLIO NODO

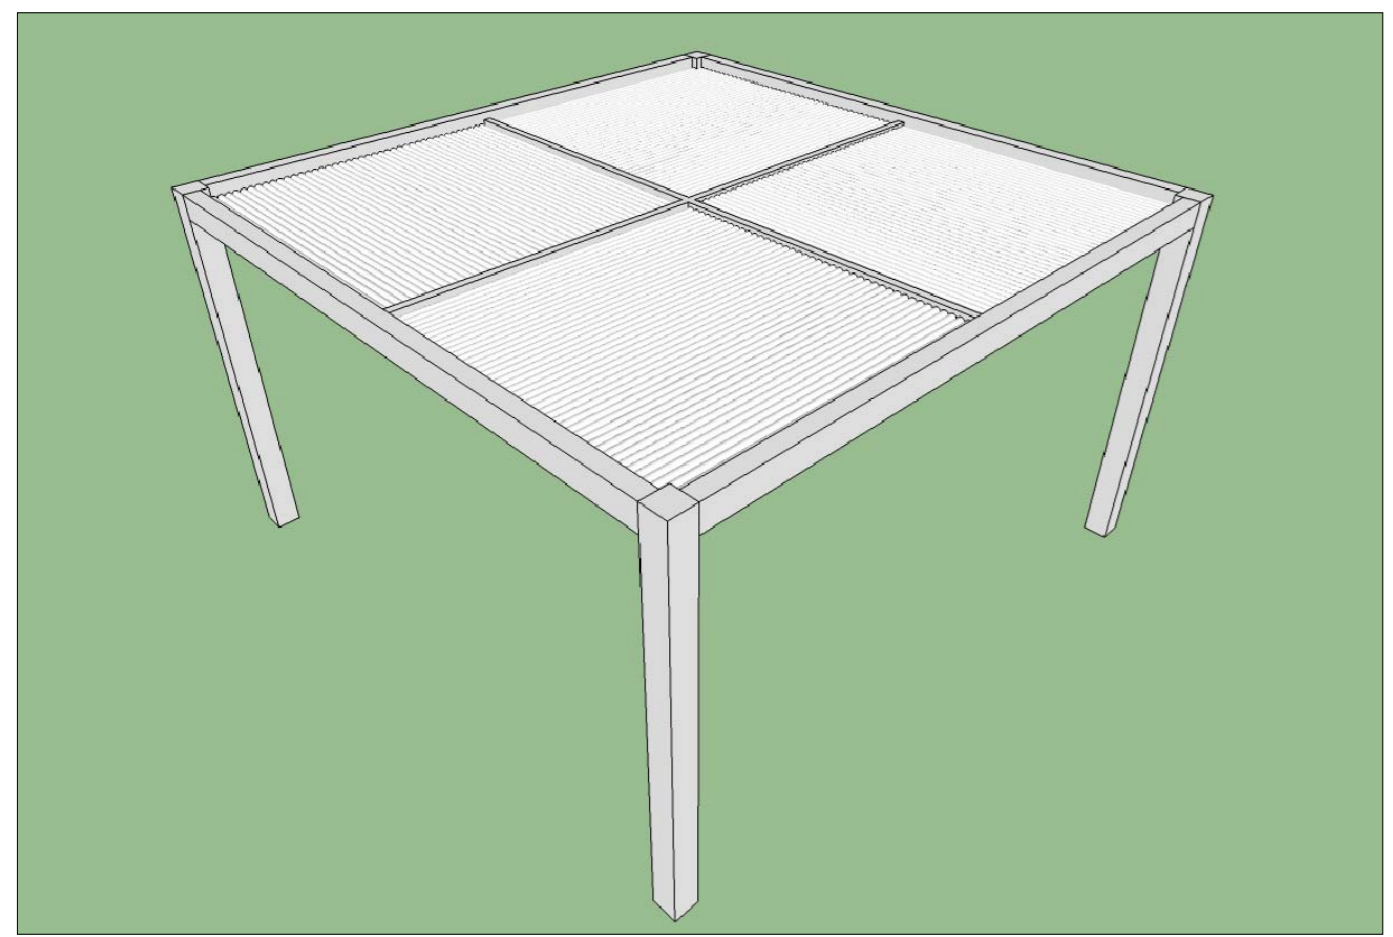

VISTA

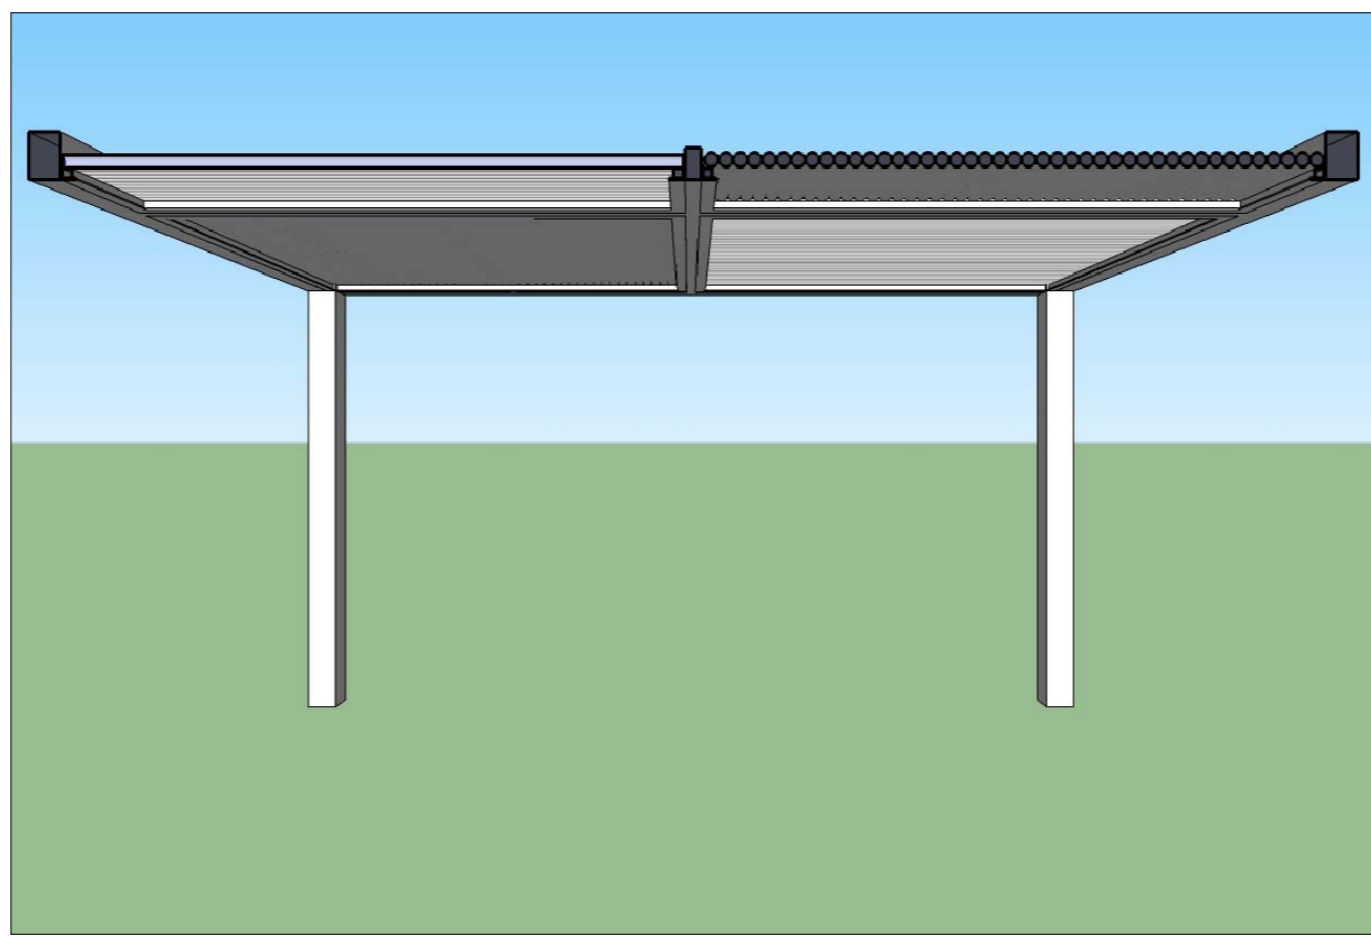

VISTA

PROGETTO DI RISTRUTTURAZIONE ED AMPLIAMENTO DI UN FABBRICATO RURALE A "CASEDDA" SITA IN C.DA PARADISO NEL COMUNE DI OSTUNI.

PROGETTO ESECUTIVO PARTICOLARE GAZEBO

luca zanaroli architetto
 studio via Sebastiano Serlio, 18
 40128 - Bologna
 voce +39.051.188.999.52
 fax +39.051.33.70.387
 e-mail studio.zanaroli@fastwebnet.it