

REALIZZAZIONE DI UN'AREA DI SOSTA CON SISTEMAZIONE E POSIZIONAMENTO DI BICICLETTE INSERITE IN PENSILINE FOTOVOLTAICHE IN LOCALITÀ S.BASILIO COMUNE DI ARIANO NEL POLESINE

PROGRAMMA DI COOPERAZIONE TERRITORIALE EUROPEA - TRANSFRONTALIERA ITALIA-SLOVENIA 2007/2013.
 PROGETTO STRATEGICO "RETE CICLISTICA INTERMODALE TRANSFRONTALIERA" INTERBIKE, CODICE DI PROGETTO CB100

PROGETTO ESECUTIVO

- STATO DI PROGETTO**
- Planimetria di inquadramento, scala 1:200
 - Sezione A-A, scala 1:100
 - Particolare pensilina bike sharing, scala 1:50

AMMINISTRAZIONE PROVINCIALE

IL PRESIDENTE
 VIRGILI Dott.ssa Tiziana Michela

IL DIRIGENTE SETTORE TURISMO
 BELLONZI Dott. Vanni

IL RESPONSABILE UNICO DEL PROCEDIMENTO
 MARANGON Geom. Antonio

IL PROGETTISTA
 Bellan arch. Carlotta
 Studio di Architettura
 via G. Di Vittorio, 44 - 45018 Porto Tolle (RO)
 T: 0426/81634 - F:0426/391042
 @:carlottabellan@libero.it

febbraio 2013 n. pratica: C_23

Progetto finanziato nell'ambito del Programma per la Cooperazione Transfrontaliera Italia-Slovenia 2007-2013, dal Fondo europeo di sviluppo regionale e dai fondi nazionali.
 Projekt sofinanciran v okviru Programa čezmejnega sodelovanja Slovenija-Italija 2007-2013 iz sredstev Evropskega sklada za regionalni razvoj in nacionalnih sredstev

Ministero dell'Economia e delle Finanze
 REPUBBLICA SICILIANA
 MINISTRO ZA GOSPODARSKI RAZVOJ IN TEHNOLOGIJO



Provincia di Venezia
 Provincia di Ferrara
 Provincia di Ravenna
 Provincia di Rovigo
 Provincia di Padova
 Provincia di Trieste
 Provincia di Gorizia
 Provincia di Udine
 GAL Venezia Orientale
 Delta 2000
 GAL Polesine Delta del Po
 Občina Cerklno
 Občina Kranjska Gora
 Občina Kobarid
 Občina Brda
 Občina Mirna-Kostanjevica
 Mestna občina Koper
 Občina Komen
 Razvojna Agencija ROD
 Posoški razvojni center
 RRA Severne Primorske
 d.o.o. Nova Gorica
 Regione Autonoma FVG - Direzione centrale infrastrutture, mobilità, pianificazione territoriale e lavori pubblici








Investiamo nel vostro futuro!
 Način za vašo prihodnost!
 www.ita-slo.eu


PLANIMETRIA DI INQUADRAMENTO - STATO DI PROGETTO -
 Scala 1:200



PARTICOLARE PENSILINA BIKE SHARING, Scala 1:50

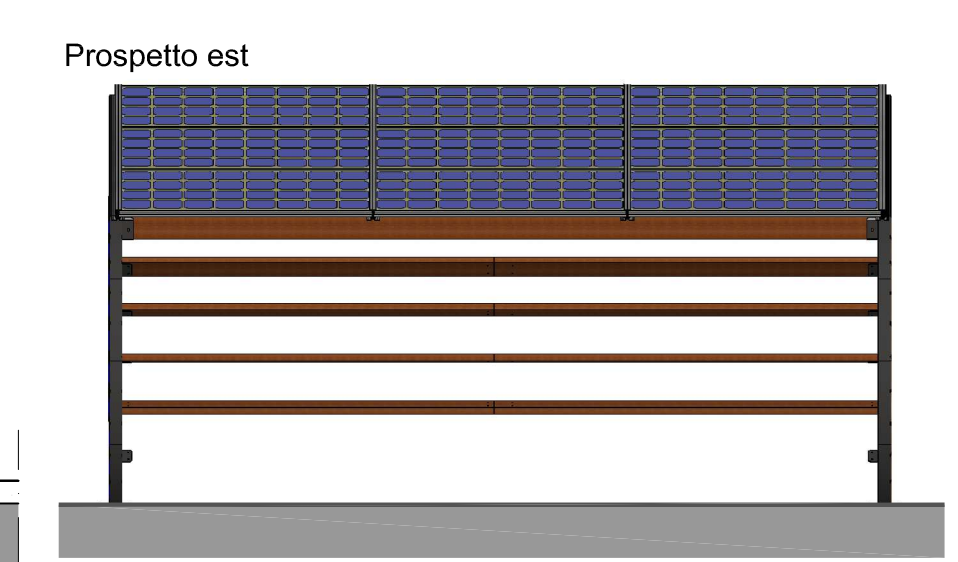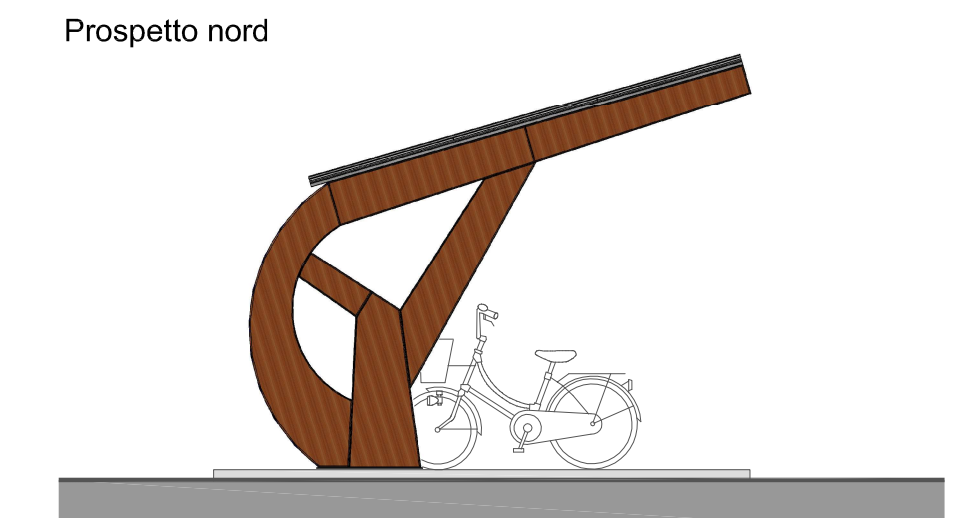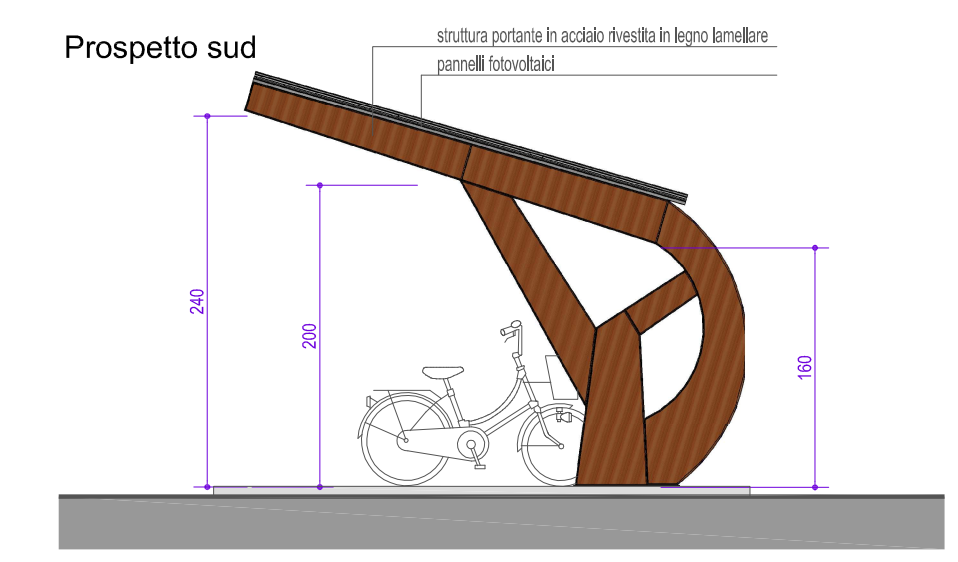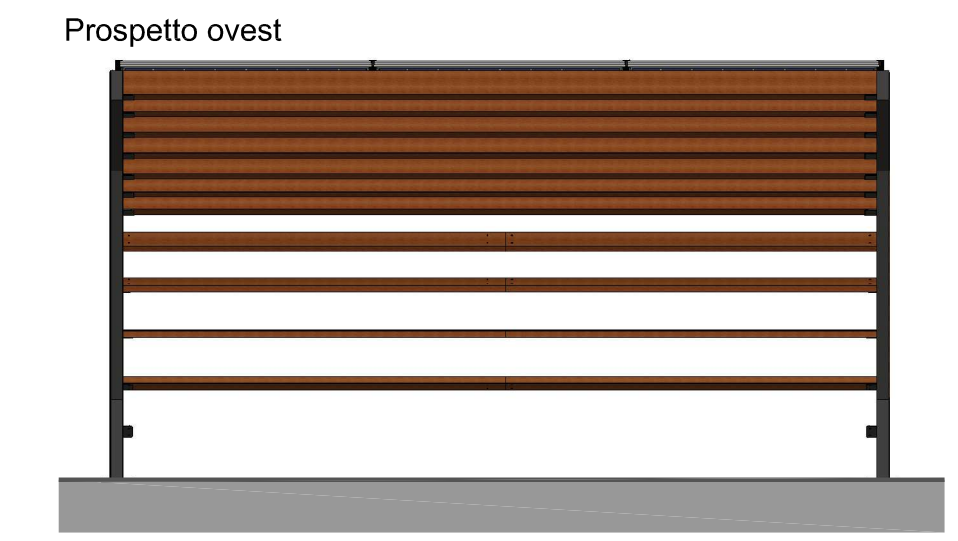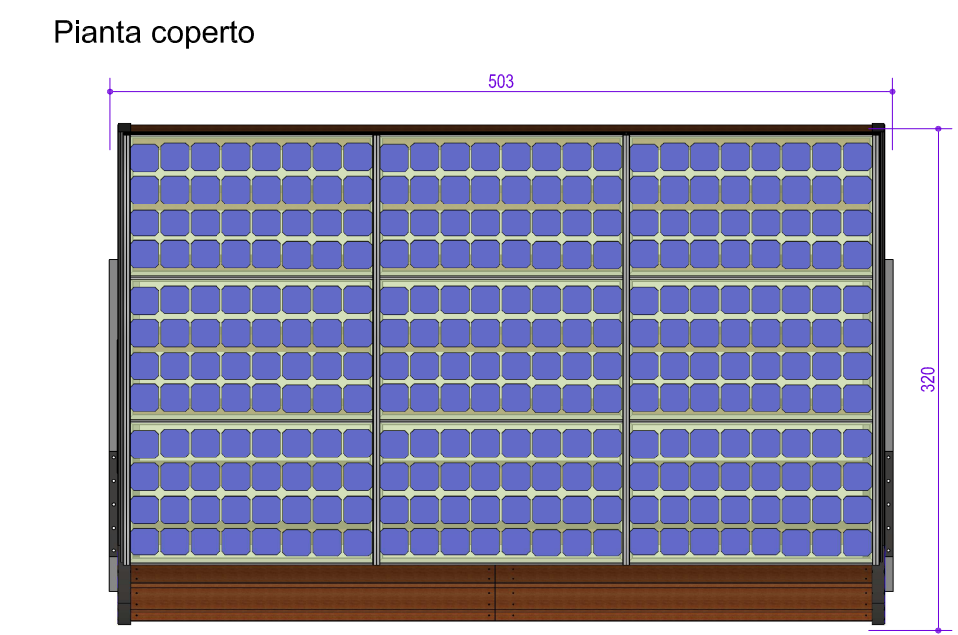

Sezione B-B

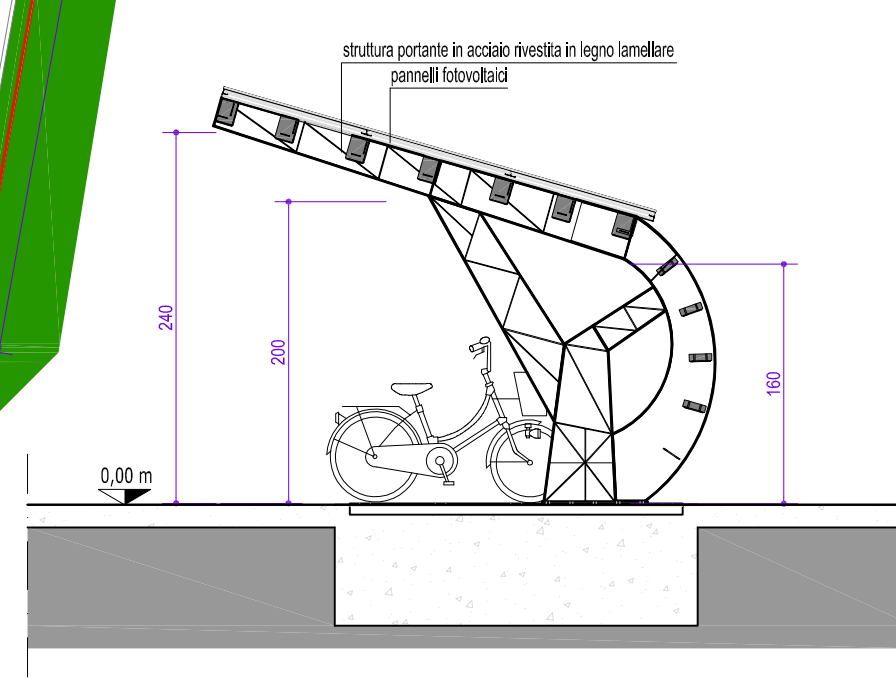

LEGENDA:

- ESISTENTE**
- 1 LAMPIONI DI ILLUMINAZIONE
 - 2 PALI ENEL
 - 3 AIUOLA RIALZATA PER PALI TELECOM
 - 4 PANCHINE PER UTENTI
 - 5 PAVIMENTAZIONE IN BETONELLE
 - 6 PAVIMENTAZIONE IN MASSELLI AUTOBLOCCANTI
 - 7 AREA A VERDE
 - 8 ALBERI
 - 9 CORDONATA IN CLS
 - 10 STACCIONATA IN LEGNO
- DI PROGETTO**
- 11 N. 3 PENSILINE BIKE SHARING DIM. 3.20x5.03 M.
 - 12 N. 8 TELECAMERE DA ESTERNO.
 - 13 CANCELLO MANUALE A 2 ANTE IN LEGNO LARGHEZZA 4.00 M. - ALTEZZA 1.20 M.
 - 14 CANCELLO MANUALE DI SERVIZIO A 1 ANTA IN LEGNO E METALLO LARGHEZZA 1.20 M. - ALTEZZA 1.20 M.
 - 15 PAVIMENTAZIONE IN CLS MQ. 115,00
 - 16 BARRIERA CONTROLLO ACCESSI IN ENTRATA
 - 17 BARRIERA CONTROLLO ACCESSI IN USCITA

SEZIONE A - A, Scala 1:100

