




DETTAGLIO COSTRUTTIVO TIPO :PERCORSO PEDONALE DC1  
scala 1:10

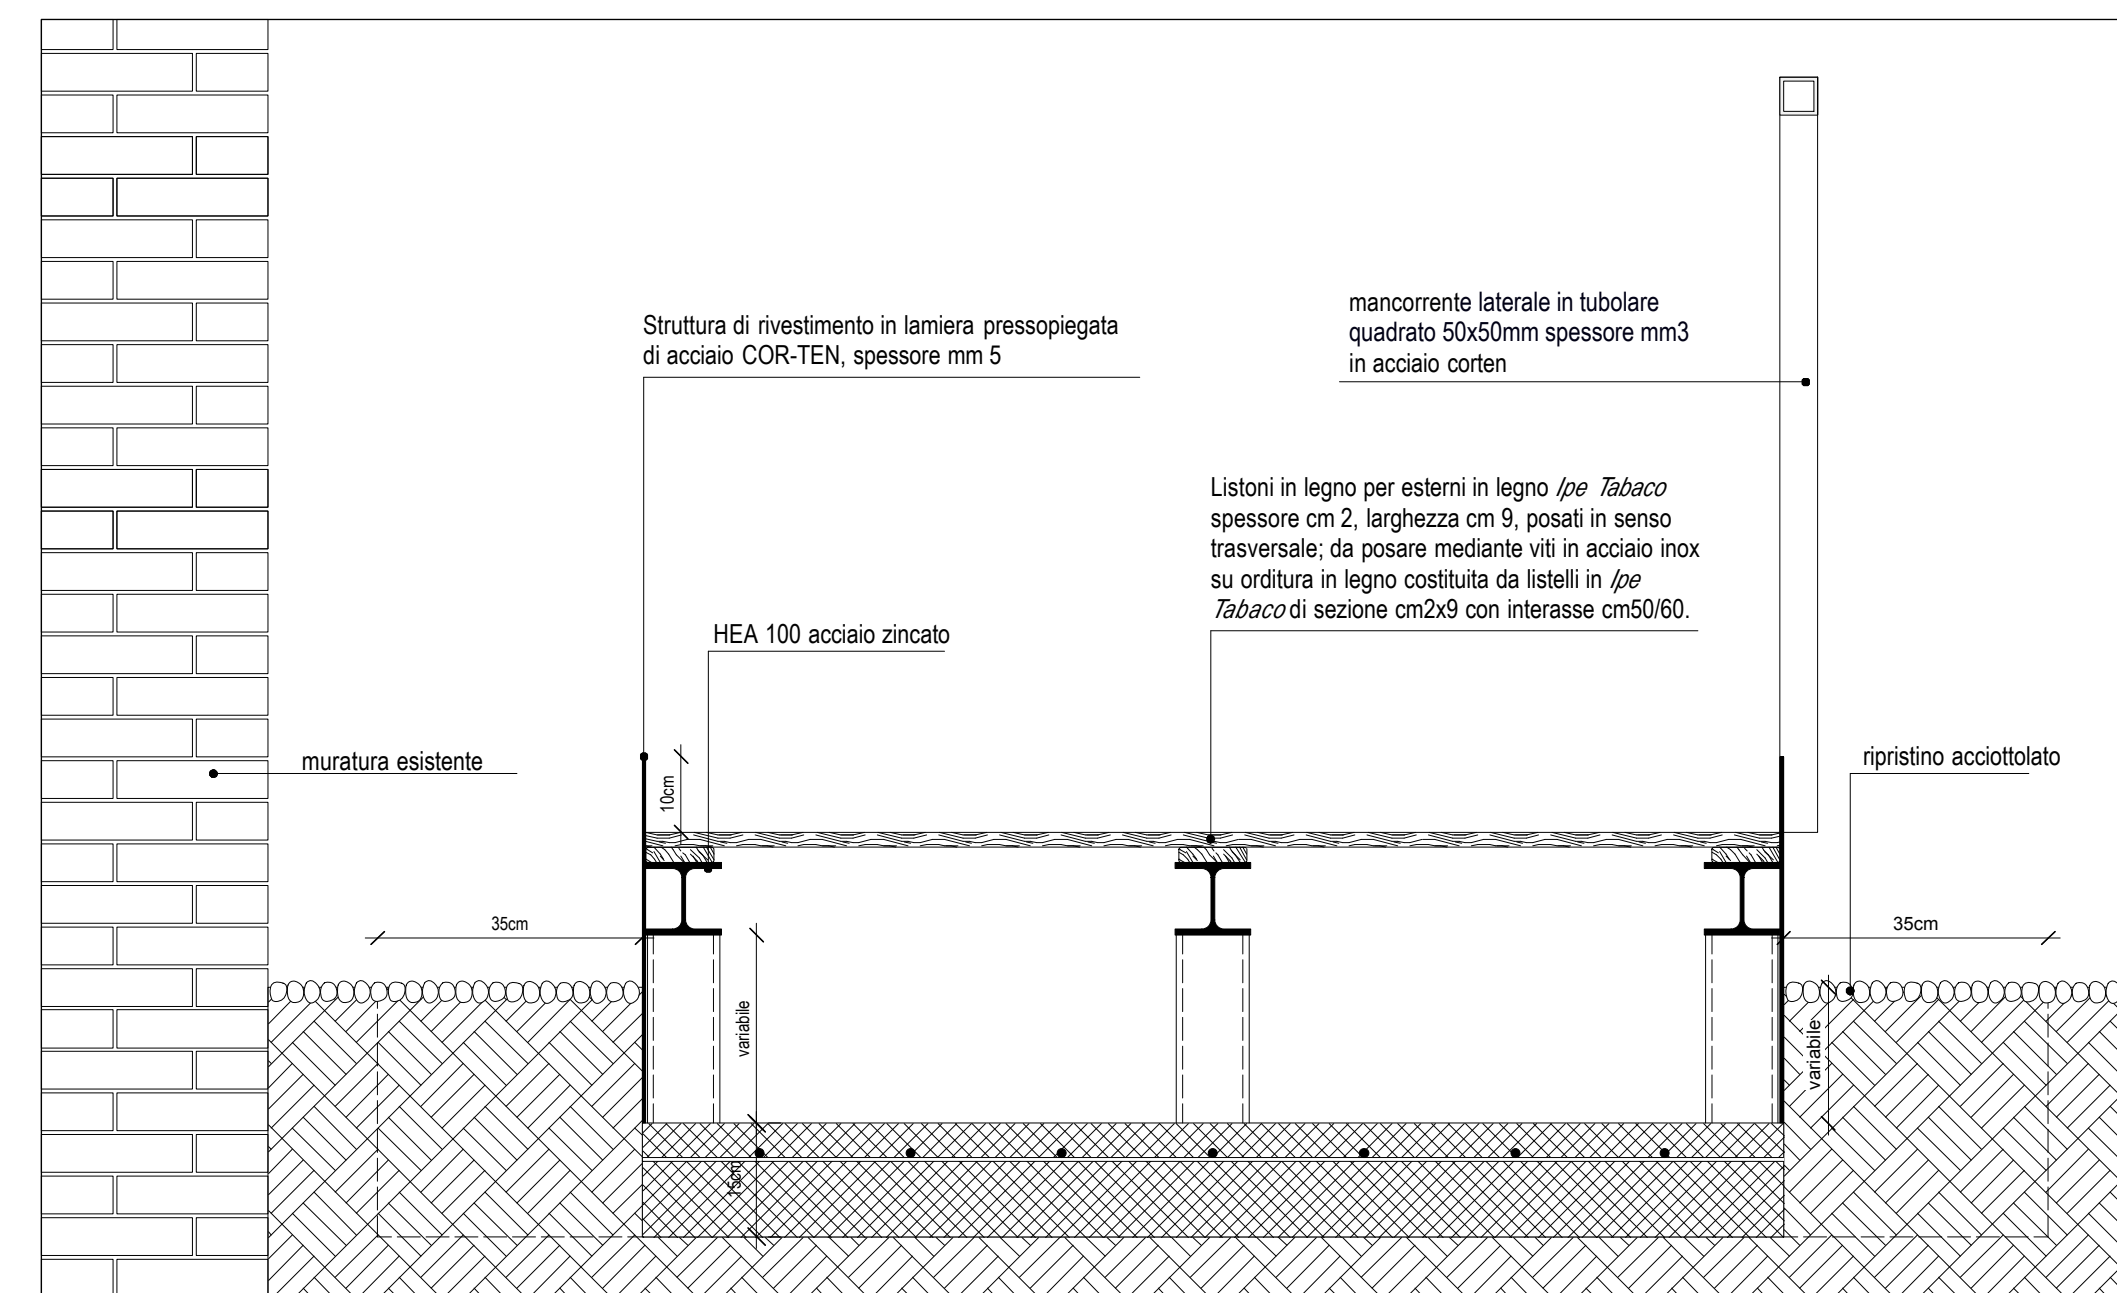

DETTAGLIO COSTRUTTIVO TIPO : RAMPA DC2  
scala 1:10

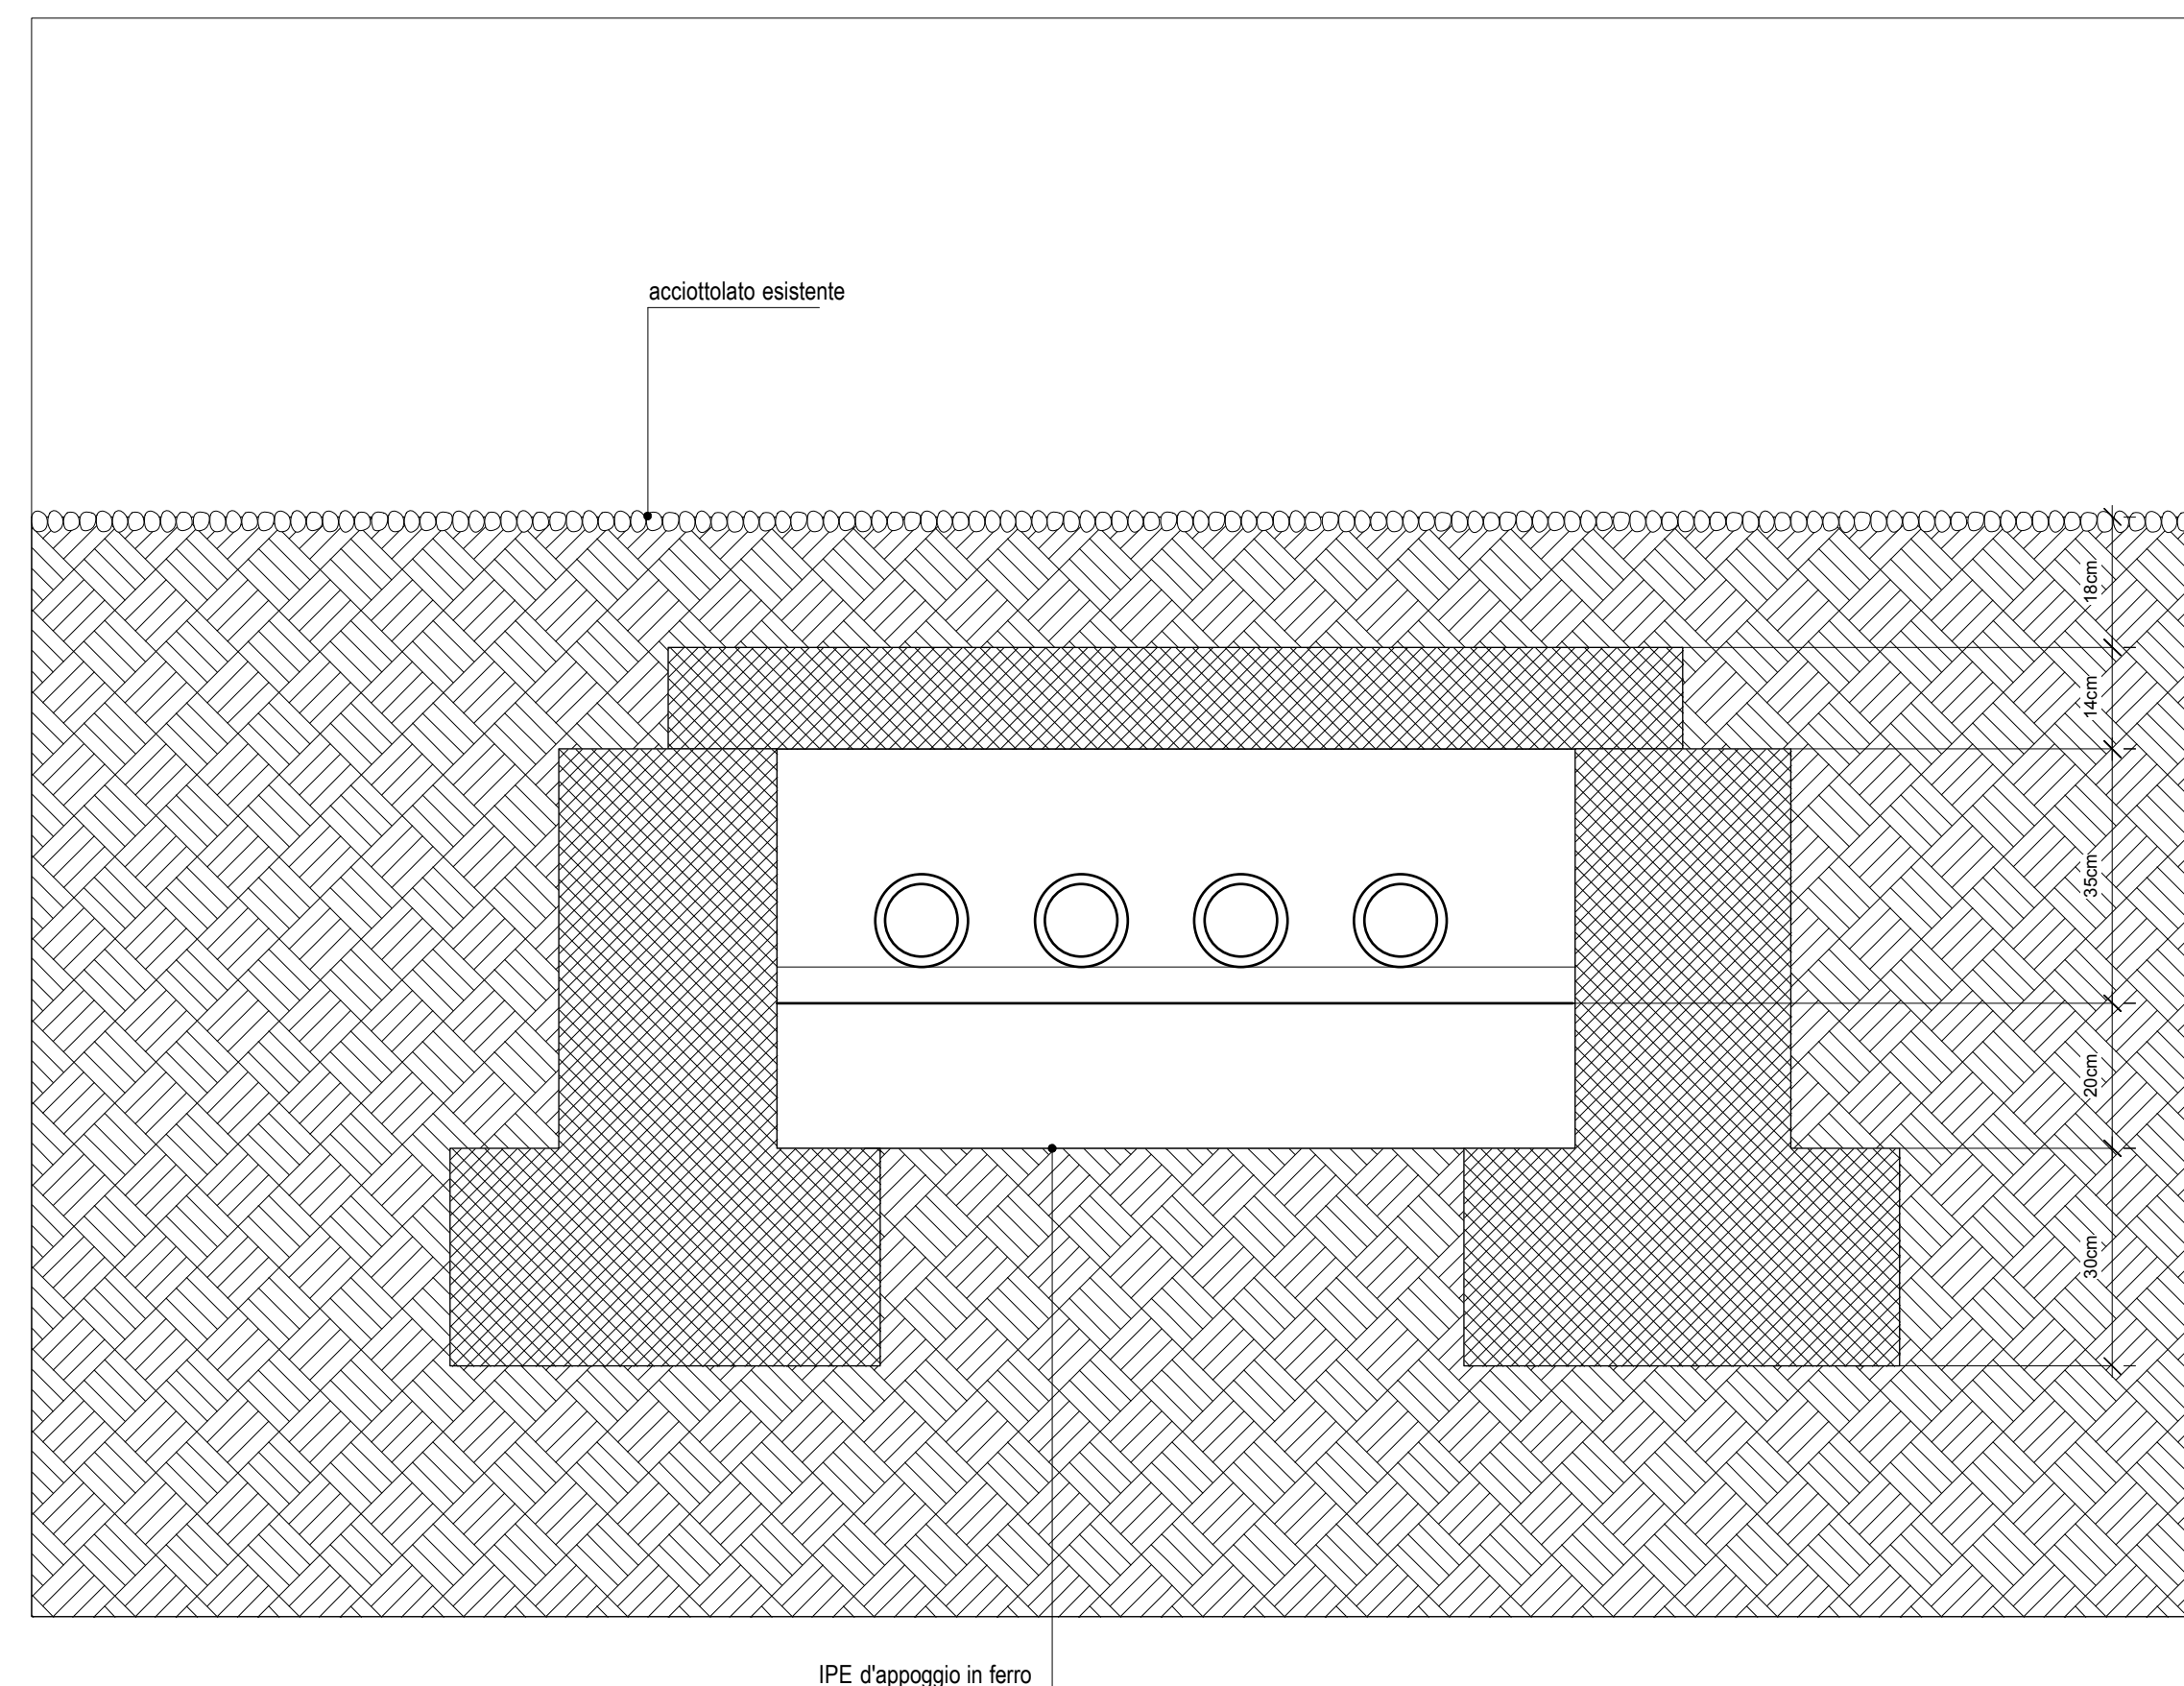

Sezione tunnel interrato Rilievo - Scala 1:10

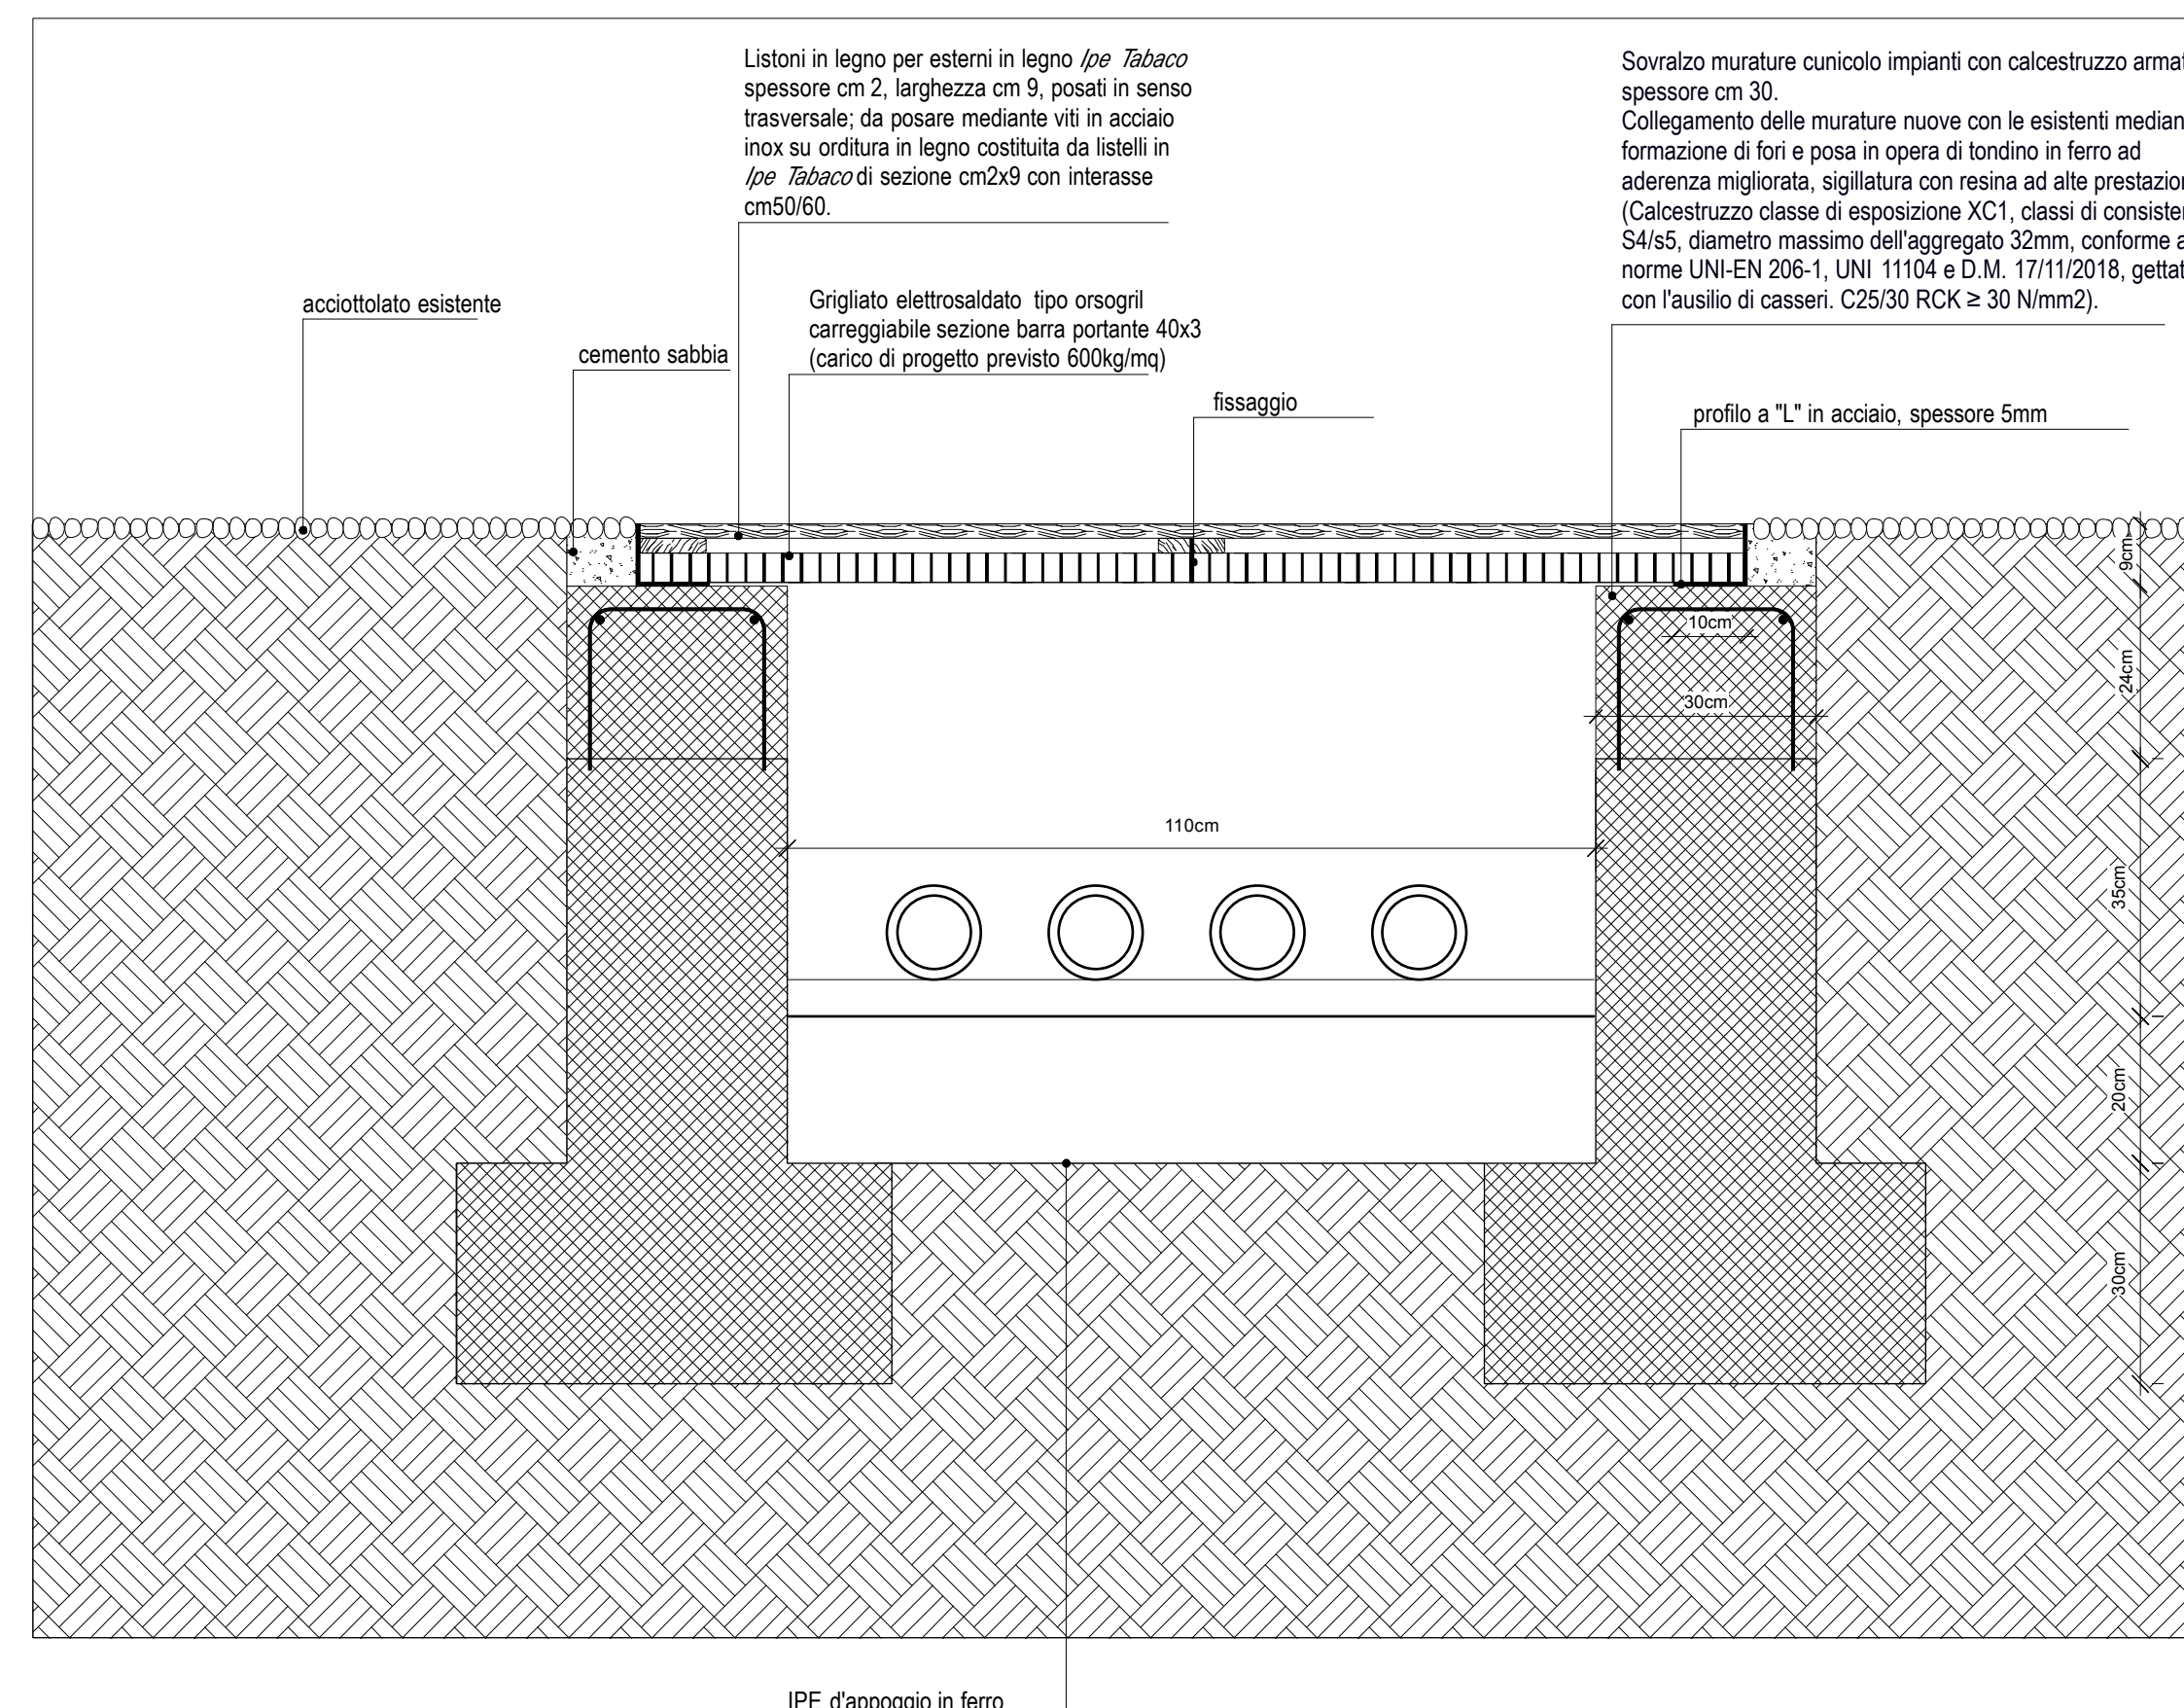

Sezione tunnel interrato Progetto DC3- Scala 1:10

**COMUNE DI PANDINO (CR)**

Coordinatore sicurezza

**Prof. Arch. MAURIZIO BRADASCHIA**  
Sede:

Via Ponchelli, 3  
34122 Trieste  
T. +39 040 364510  
F. +39 040 364510  
studiobradaschia@studiobradaschia.it  
studiobradaschia@pec.studiobradaschia.it

Progettisti

**Prof. Arch. MAURIZIO BRADASCHIA**  
**STUDIO BRADASCHIA S.r.l.**

Via Ponchelli, 3  
34122 Trieste  
T. +39 040 364510  
F. +39 040 364510  
studiobradaschia@studiobradaschia.it  
studiobradaschia@pec.studiobradaschia.it

**Dott. Arch. GIORGIO GOFFI**

**ARCHI<sup>2</sup>**  
[archisquare s.r.l.]

Sede operativa:

Via Massimo d'Azeglio, 23  
25128 Brescia  
T. +39 030 381610  
F. +39 030 382210  
info@archi2.it  
archisquare@pec.it

**NUOVI PERCORSI DISABILI CASTELLO DI PANDINO (CR)**

Committente

**COMUNE DI PANDINO**  
Via Castello, 15  
26025 Pandino (CR)

Proprietà

**COMUNE DI PANDINO**  
Via Castello, 15  
26025 Pandino (CR)

**PROGETTO ESECUTIVO**

Progetto

**PROGETTO DI NUOVI PERCORSI DISABILI NELLA CORTE INTERNA CASTELLO DI PANDINO**

Note generali

Tutte le dimensioni riportate nei disegni devono essere verificate in loco. Eventuali errori riportati sulle tavole sono da riportare immediatamente al progettista e alla direzione lavori. La presente tavola è da leggerla in correlazione con i disegni impiantistico-strutturali. Le dimensioni riportate nei disegni sono le uniche da ritenersi esatte. Ogni altra dimensione rilevata da misurazione grafica da disegni non va considerata attendibile. La riproduzione del presente disegno è vietata ai termini di legge senza la espressa autorizzazione dei progettisti.


TITOLO

**Progetto: dettagli costruttivi tipo**

TAVOLA

**T107**

Data  
Scala  
Disegnato da  
Revisione  
Nome file

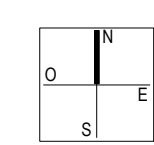

luglio 2019  
1:10  
arch. Marta Vitali  
R0  
174\_T107