



Telha Cerâmica Lusa
Parafuso Standard para madeira ONDULINE
Ripa de PVC ONDULINE 30x20mm
Sub-telha ONDULINE ST50
Placa de Isolamento Térmico
Ripa de madeira 40x20mm
Estrutura de madeira

Fita Asfáltica ONDUFILM 0,2x10m ONDULINE

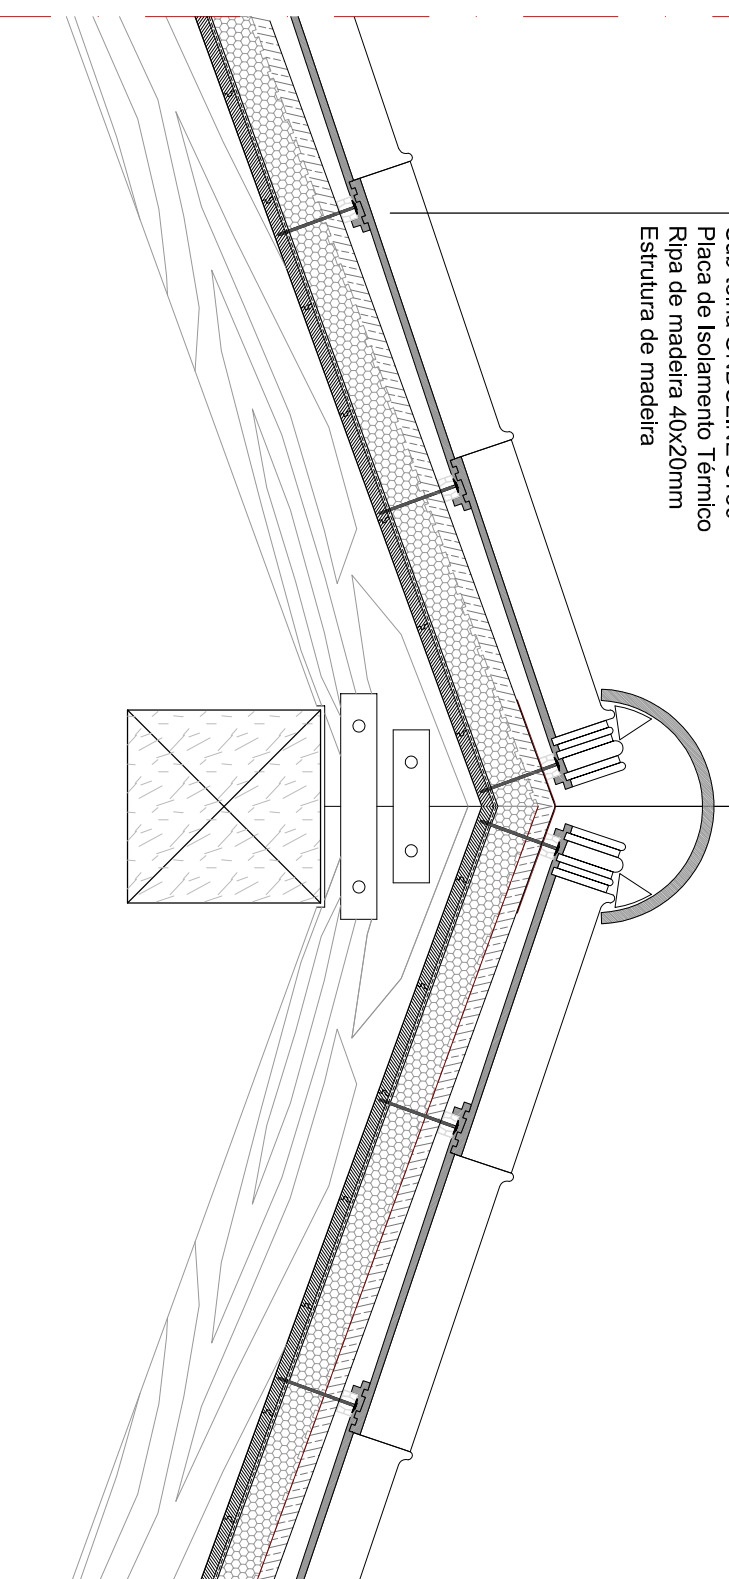

PORMENOR TIPO DE CUMEIRA EM TELHA LUSA + ESTRUTURA EM MADEIRA ESC. 1/10

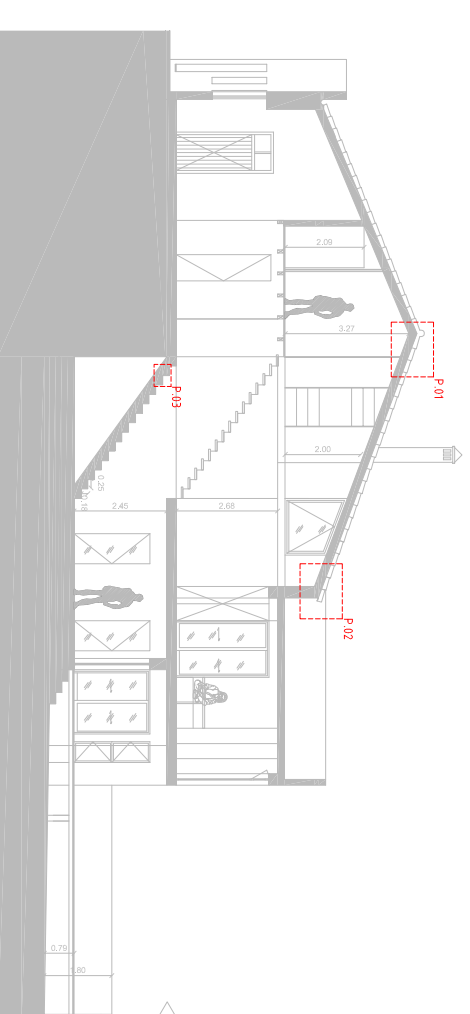

studio arte
ARCHITECTURE & PROJECT MANAGEMENT
www.studioarte.info
geral@studioarte.info

DESENHO:
4.01

REQUERENTE: Johan Herman Diederick Koppe

OBRA: 062

LOCAL: Rua Nova da Boavista, nº 49, Silves

DATA: 2015 | FEV. | 25

DESIGNAÇÃO: CASA DA LILA - DETALHES - PORMENOR-TIPO 01

ESCALA: 1/10

ARQUITECTO: João Carriço

COLABORADOR: Arnold Aarssen

Todas as dimensões representadas nas peças escritas e desenhadas deverão ser confirmadas em obra

FASE: LICENCIAMENTO