



ALÇADO LATERAL ESQUERDO

ESCALA 1/50

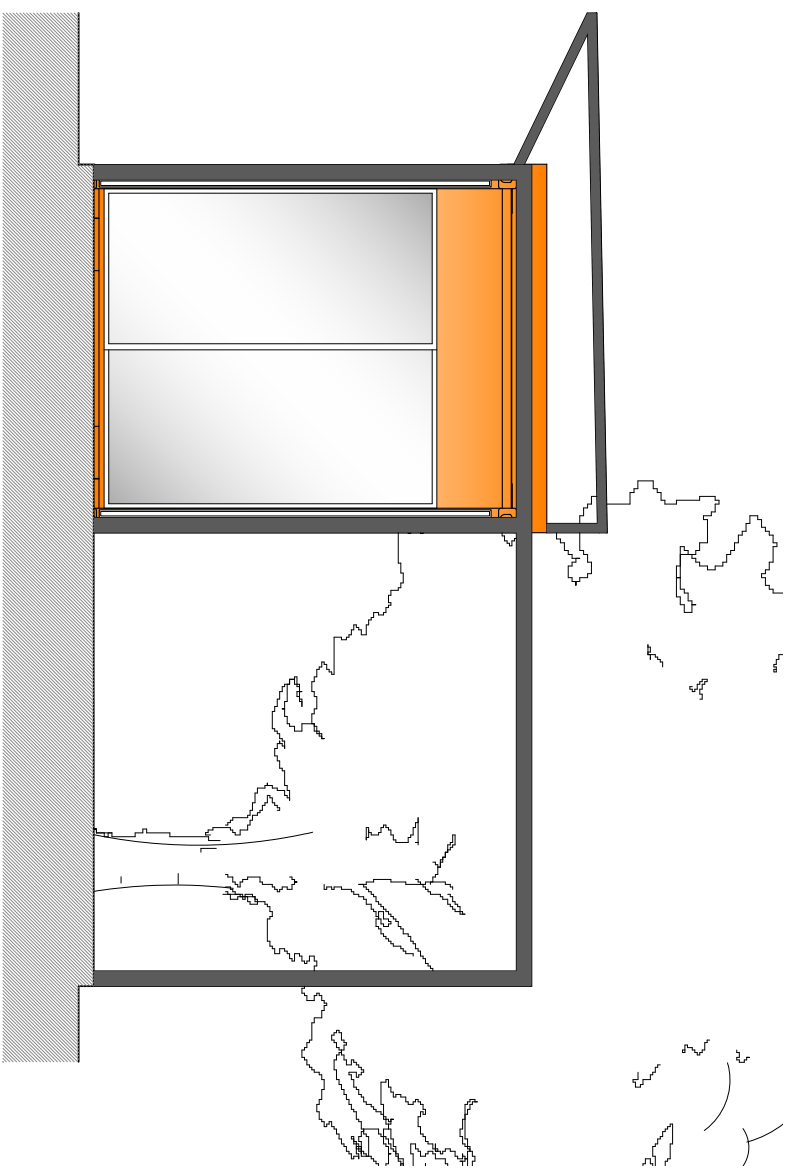

ALÇADO LATERAL ESQUERDO

ESCALA 1/50

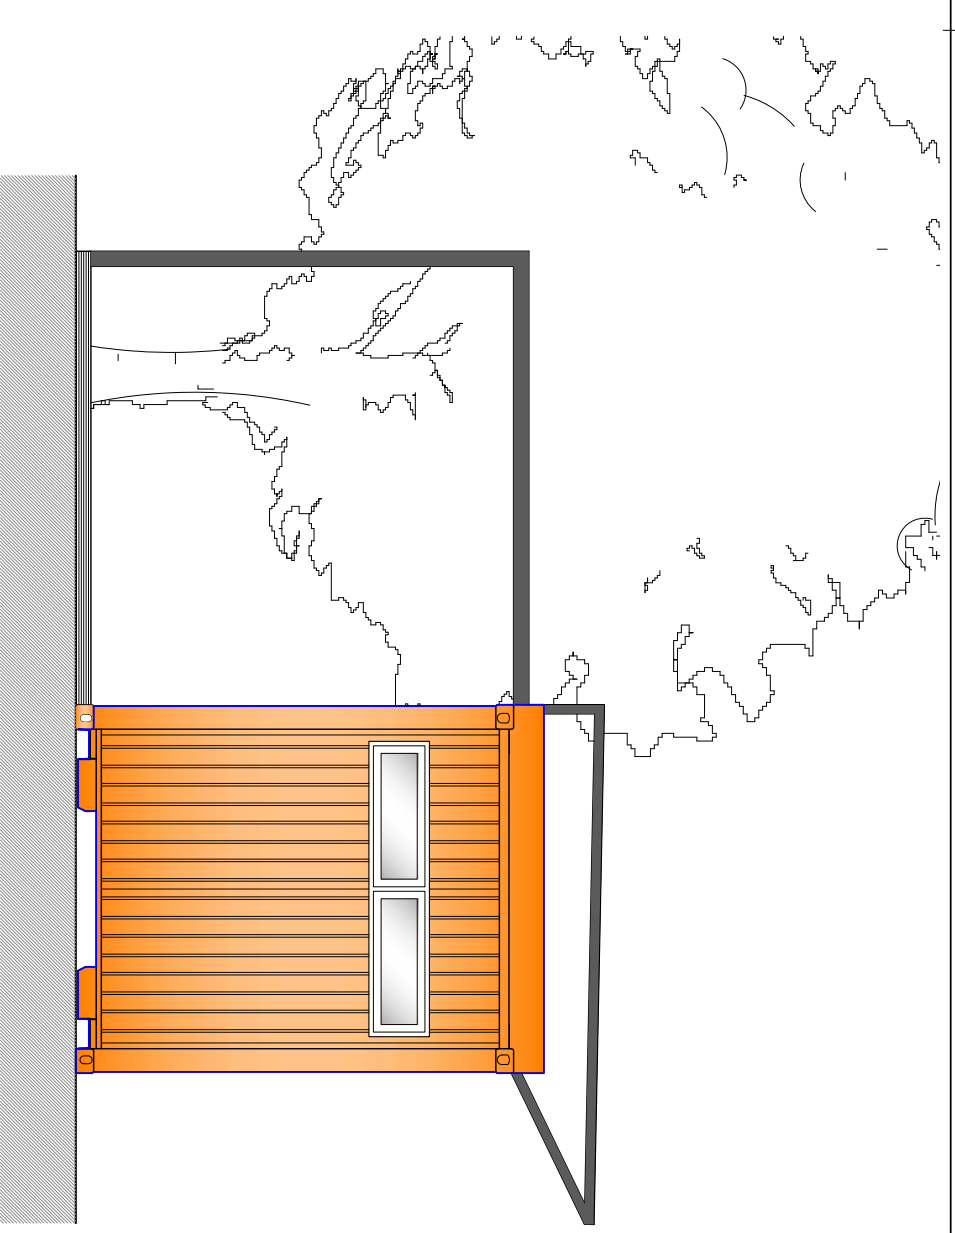

ALÇADO LATERAL DIREITO

ESCALA 1/50

