



PROSPETTO scala 1: 50

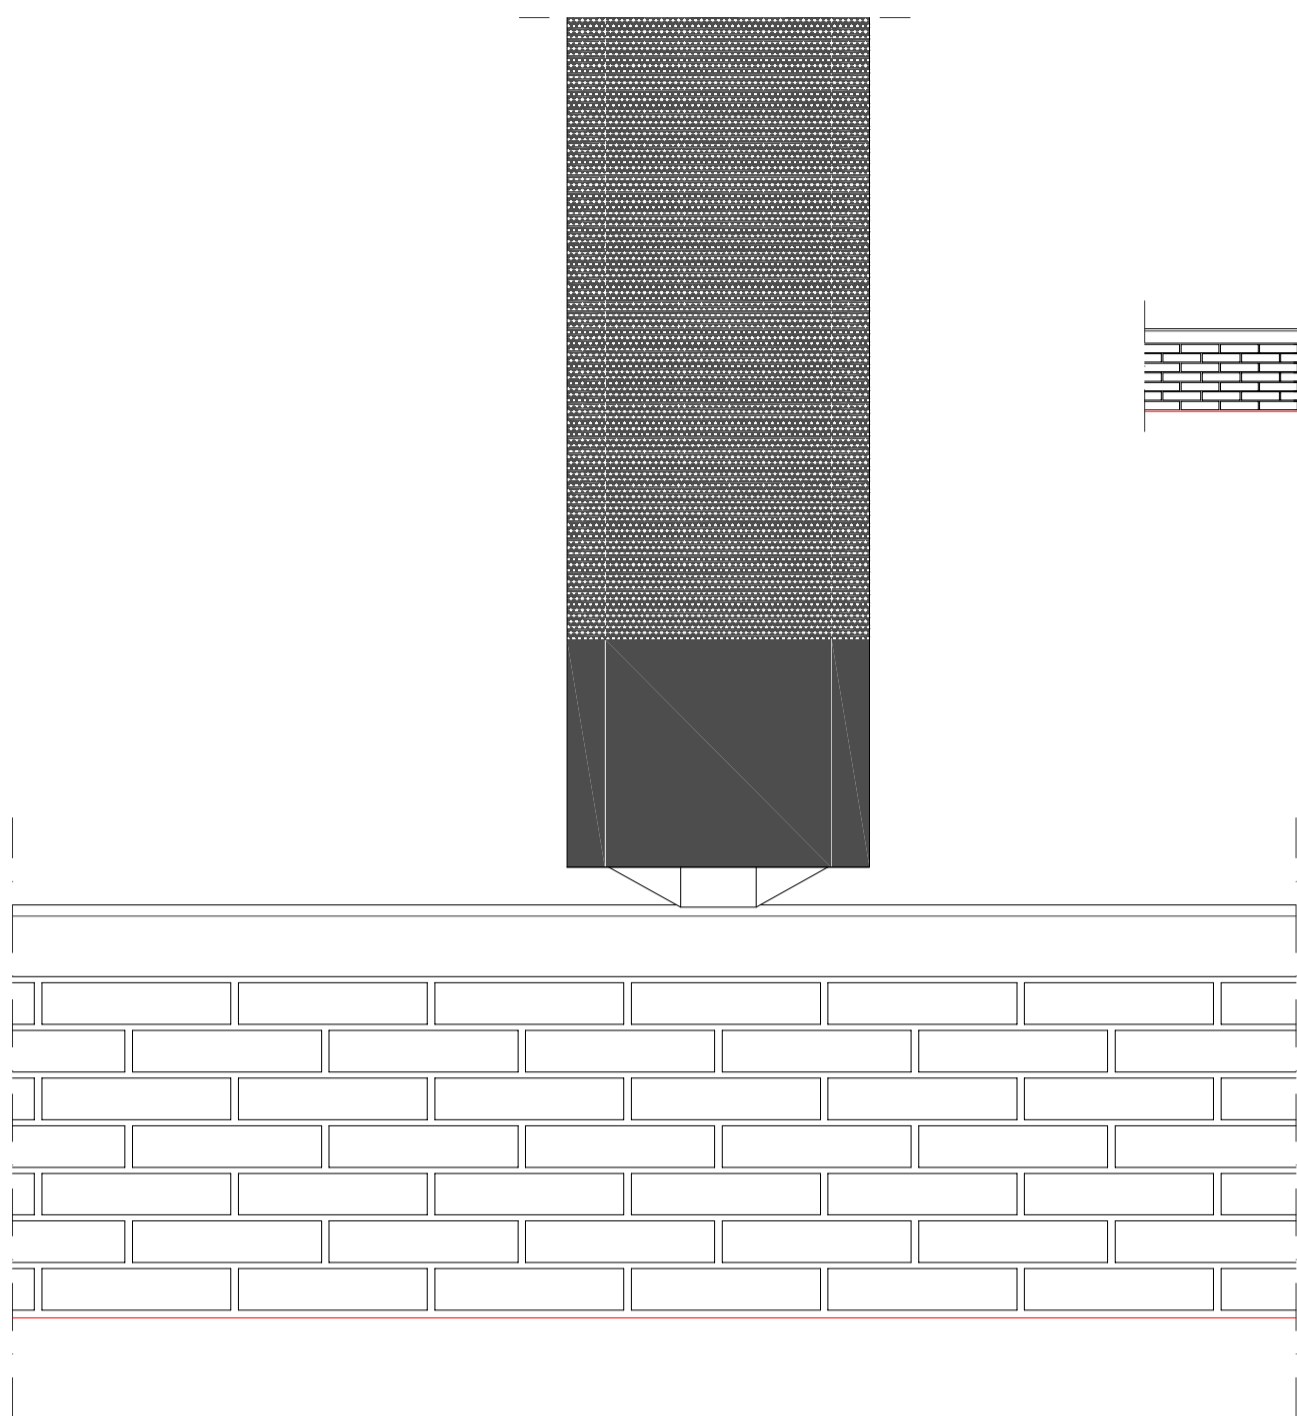


PROSPETTO scala 1: 10


PARTICOLARI CARPENTERIA scala 1: 5

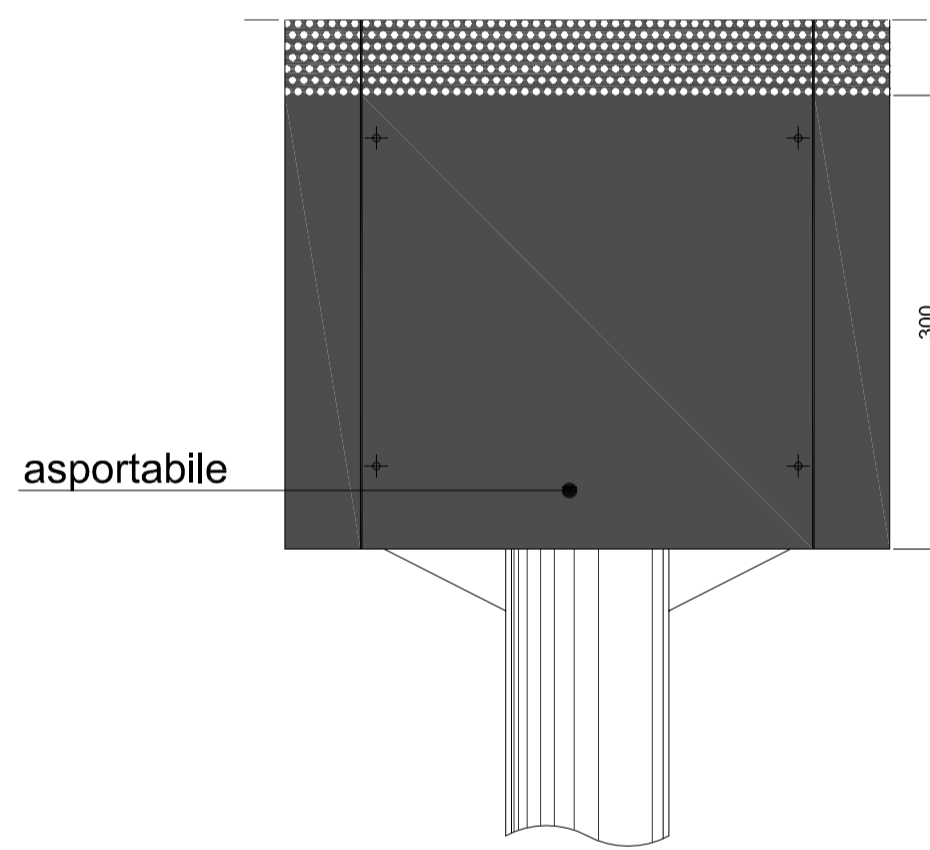


prospetto

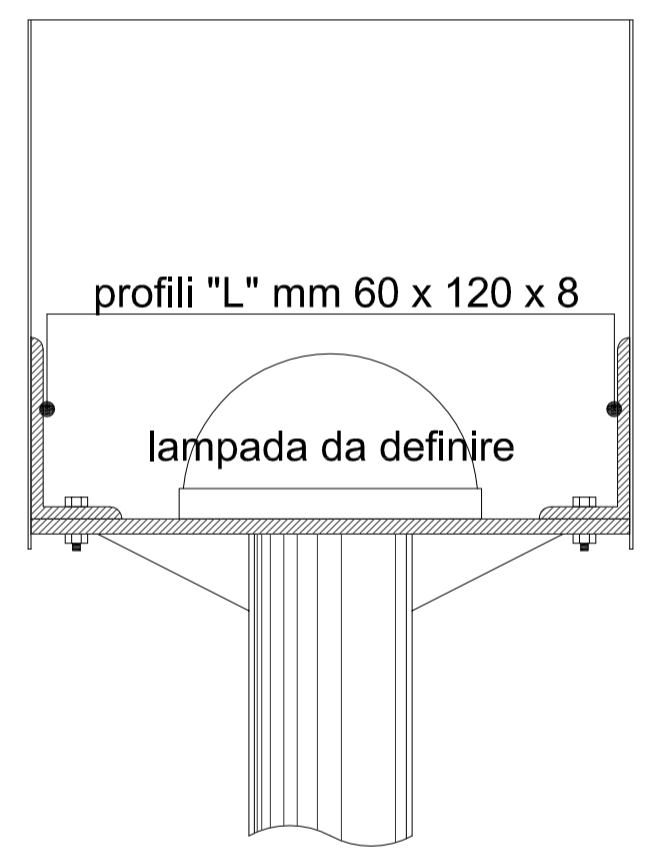

sezione

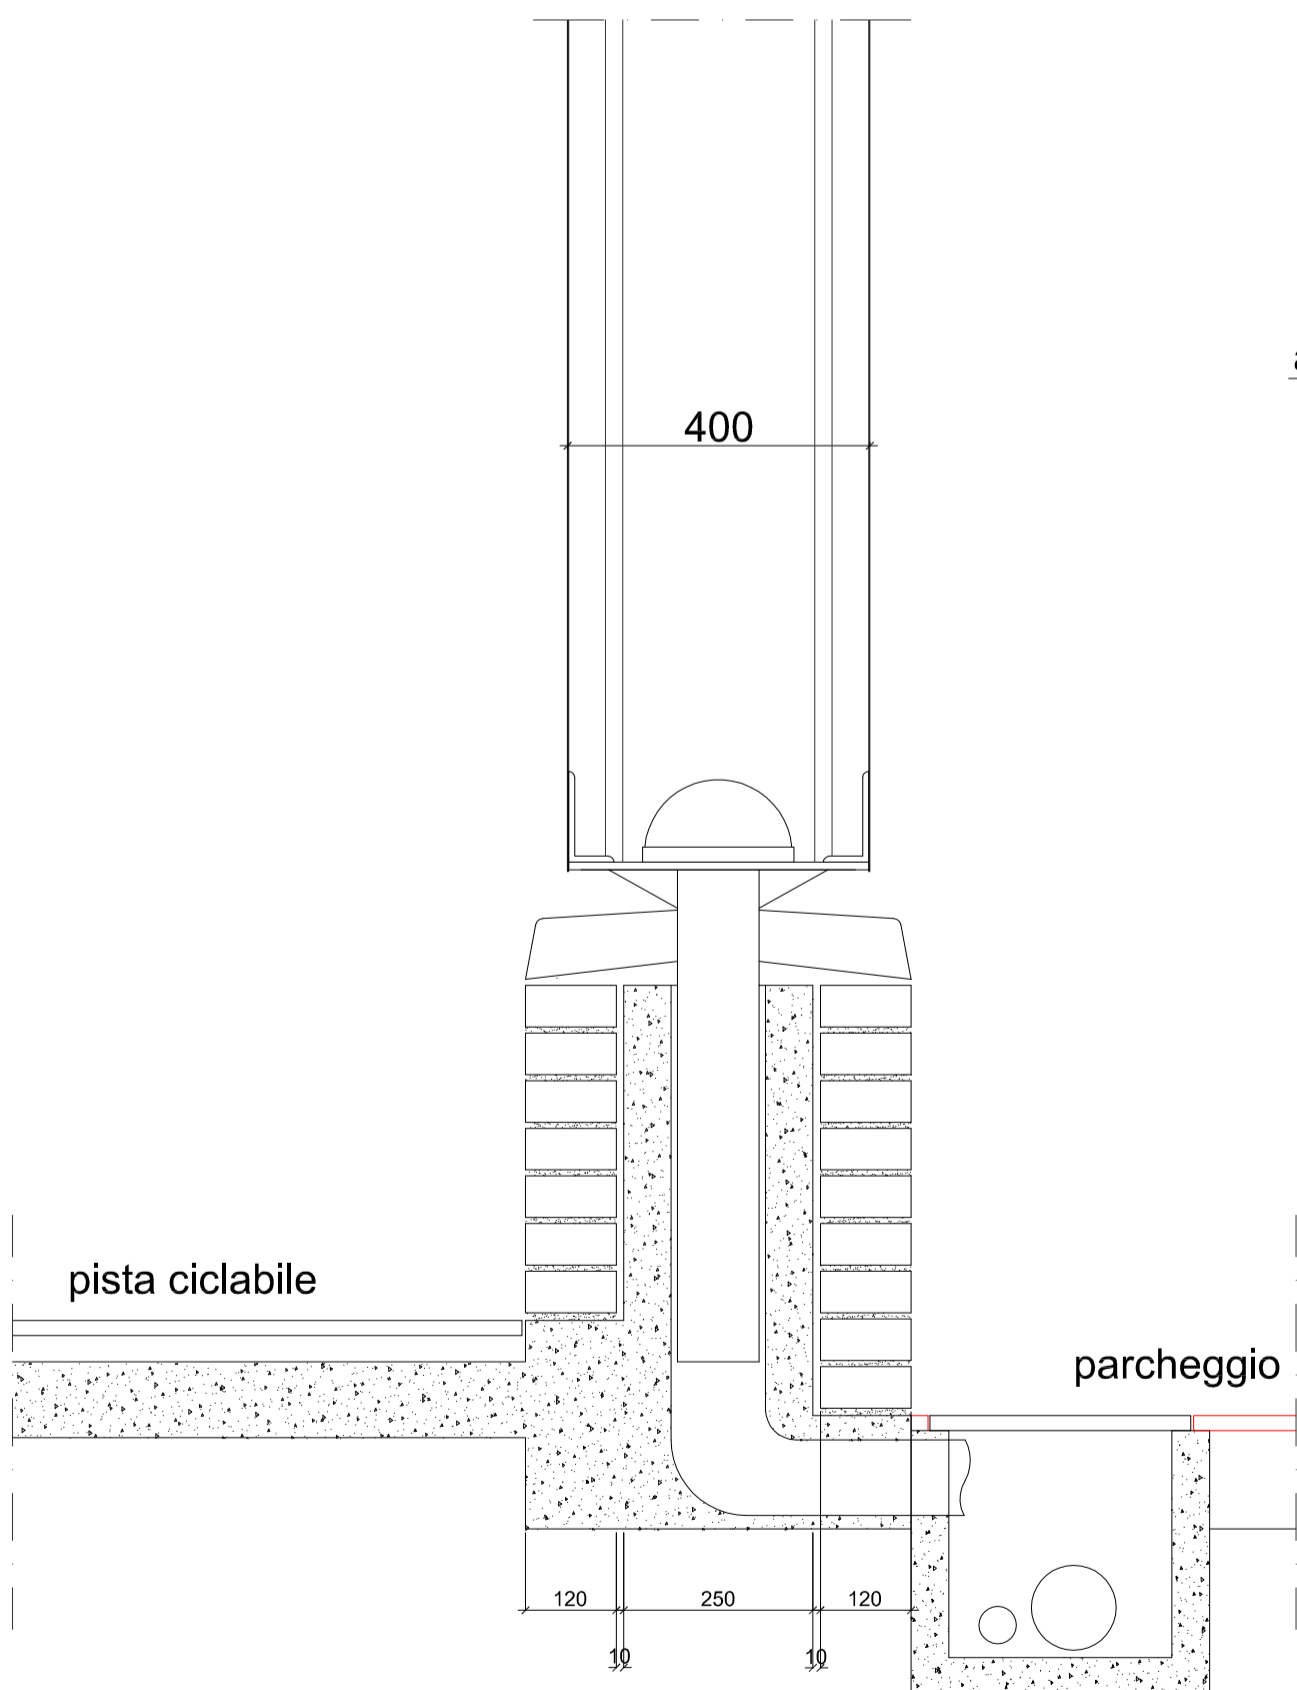

SEZIONE scala 1: 10

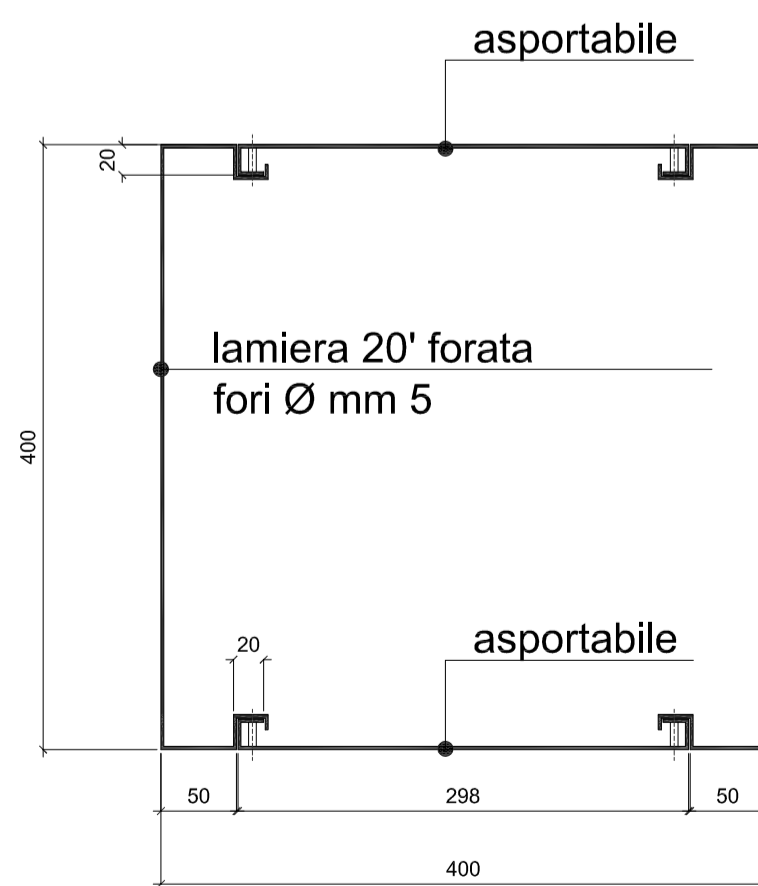

piante

