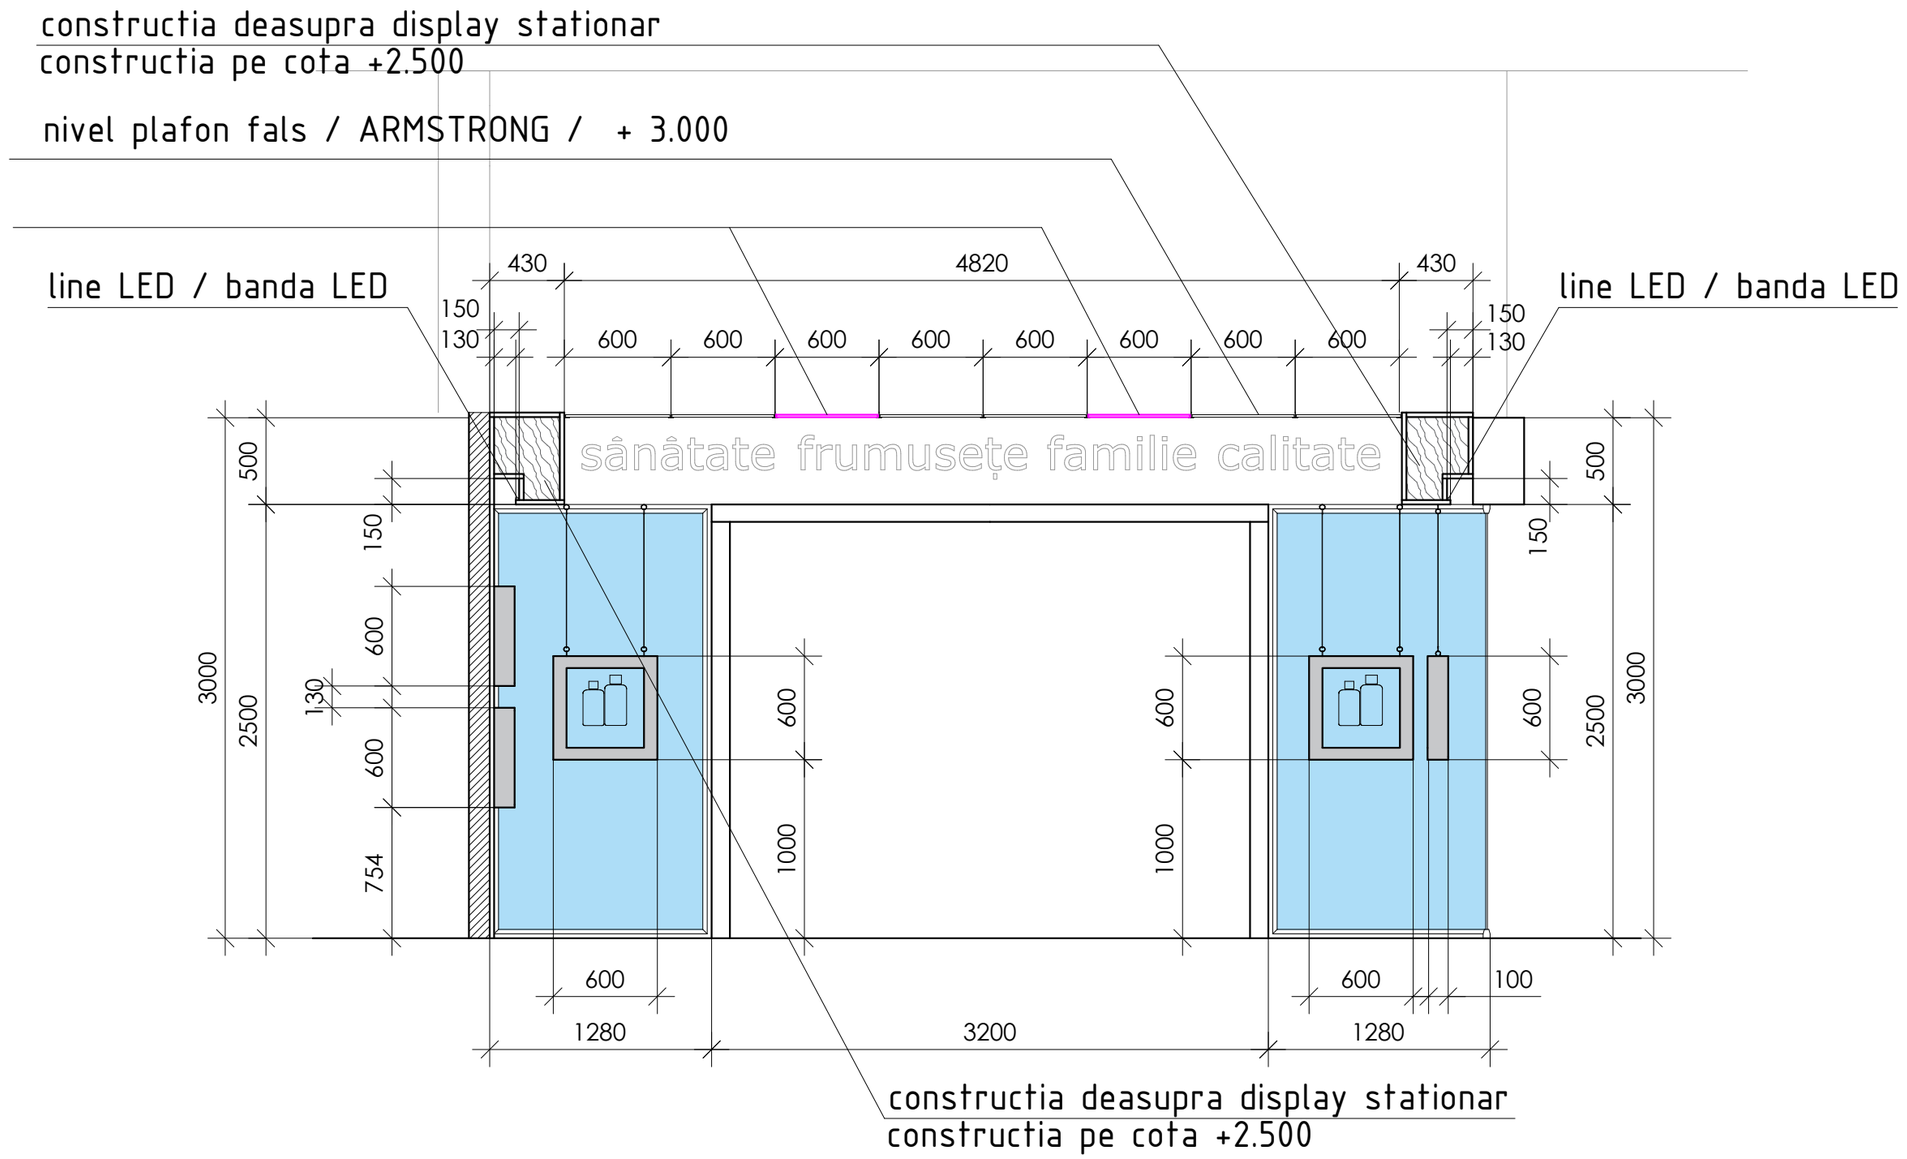

partea interioară axa fatadei A

A1