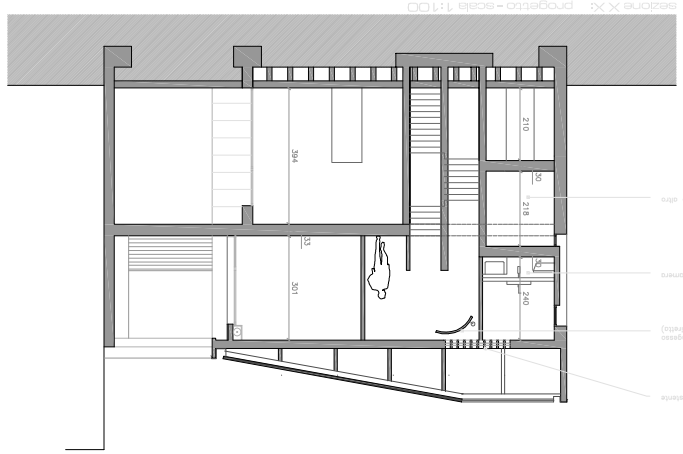

sezione X-X: progetto – scala 1:100

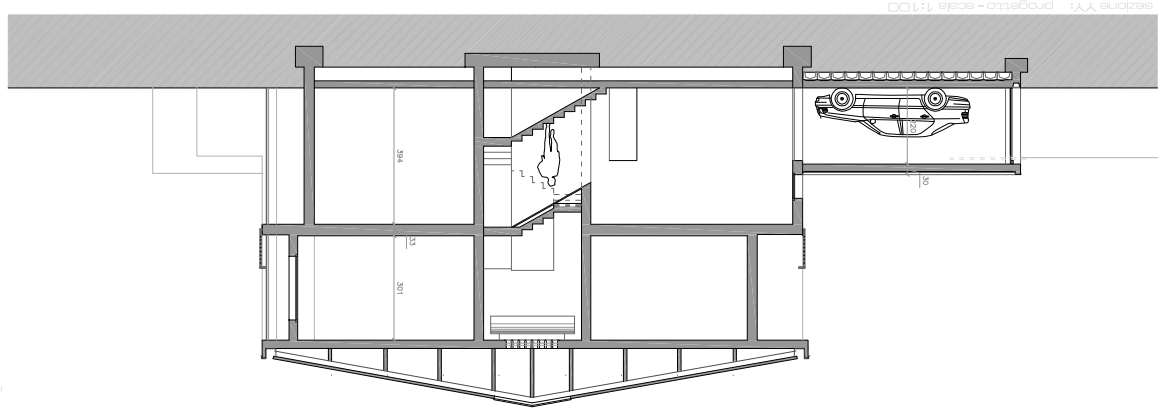

sezione Y-Y: progetto – scala 1:100

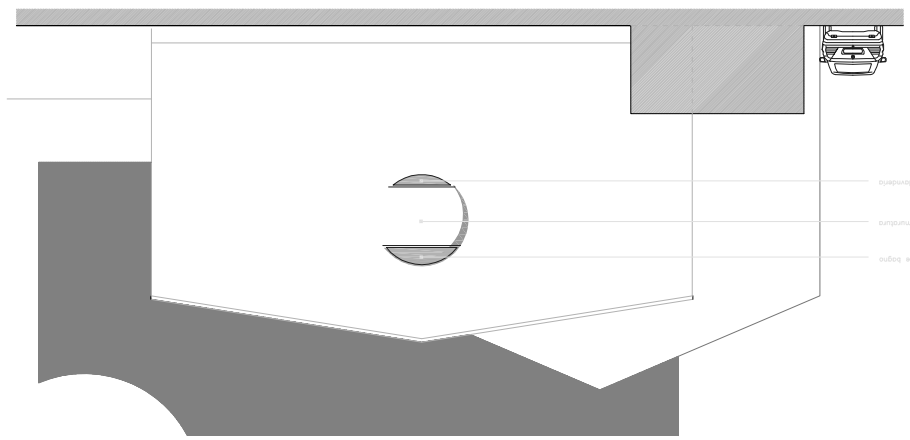

prospetto NORD: stato di fatto – scala 1:100

prospetto OVEST: stato di fatto – scala 1:100

prospetto SUD: stato di fatto – scala 1:100

prospetto EST: stato di fatto – scala 1:100