


Sezione A-A'

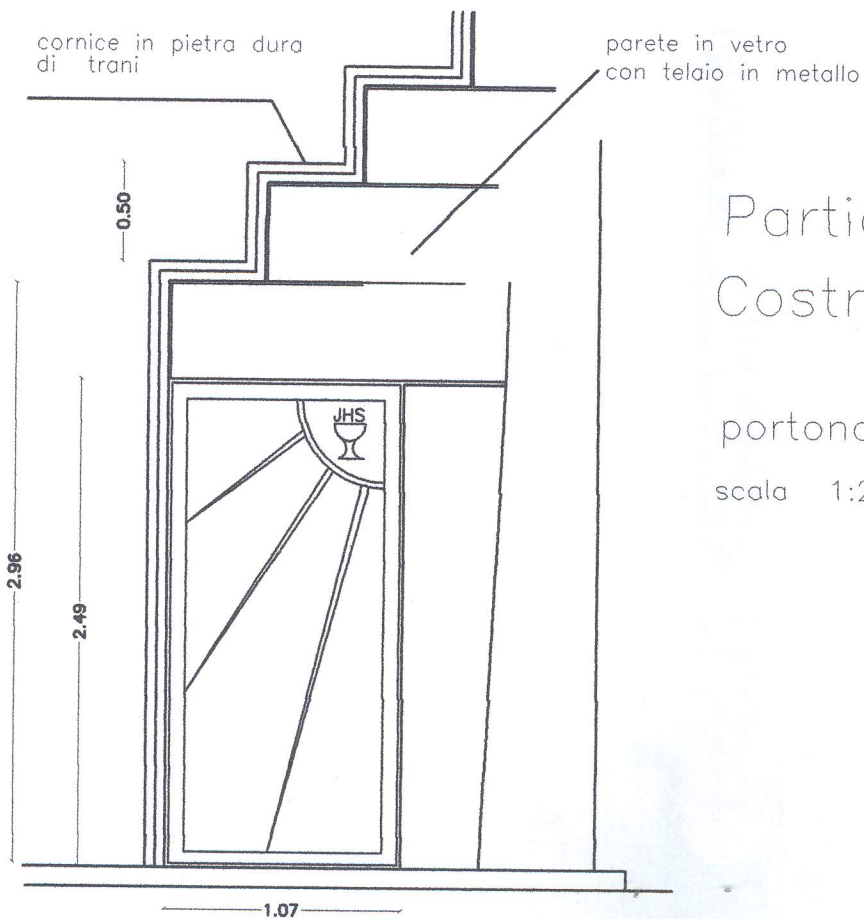

Particolare
Costruttivo

portoncino d'ingresso

scala 1:20