

TAVOLA N.11 - SEZIONE LATO SUD - TEMA PROGETTUALE: MARGINE E FILTRO VERDE

Proponente

LOGISTICS
CAPITAL PARTNERS


Progetto Paesaggistico

STUDIO DI
ARCHITETTURA
CARLO
ROSSO
EMANUELA
FORNARO



via S. Cristoforo 12
13100 VITERBE
Tel. 0765 363721
Fax 0765 681105
www.carlorosso.it
info@carlorosso.it

0 1 3 5 8 10m

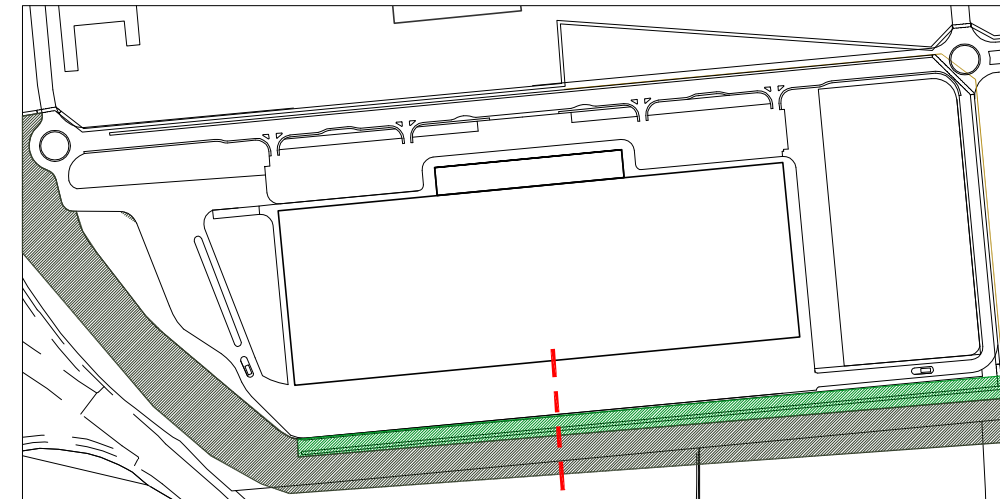

Planimetria generale con individuazione dell'area di intervento

filtro verde margine sezione

Tipologie vegetazionali:

filari:

- Populus nigra "Italica" ①

gruppi arborei:

- Alnus glutinosa ②
- Salix spp ③

gruppi di arbusti:


- Viburnum spp ④
- Cornus mas ⑤
- Crataegus monogyna ⑥

superfici di graminacee:

- Festuca ⑦
- Carex pendula ⑧

PRIVATO

PUBBLICO

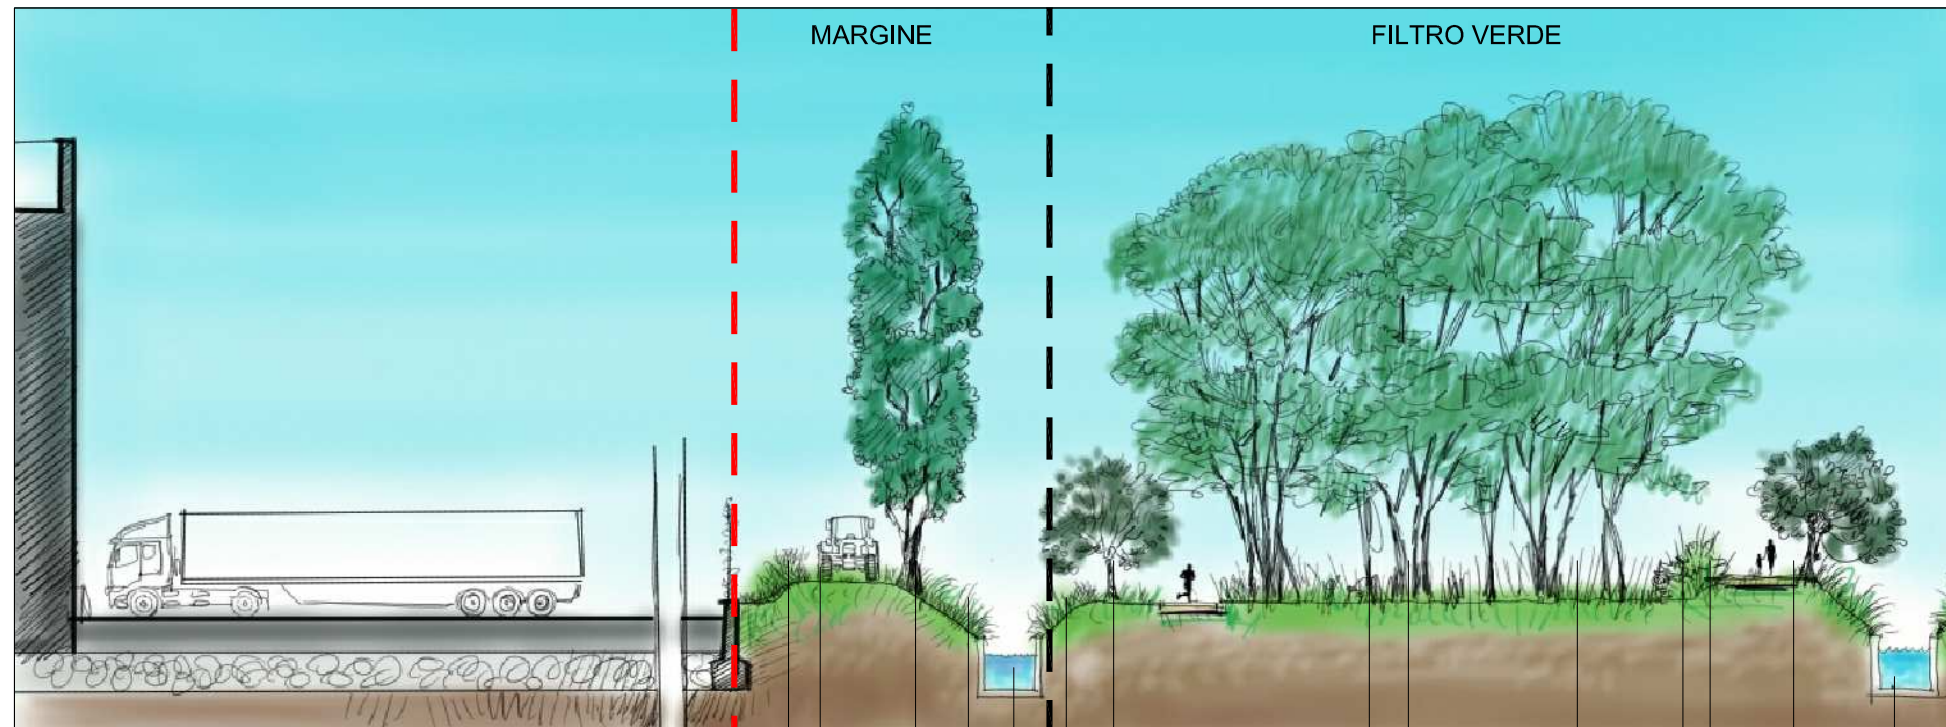

⑤ ① ⑦ ⑧ ③ ② ⑧ ④ ⑥ ③

STRADA BIANCA CANALE ACQUE METEORICHE FASCIA DI MITIGAZIONE CANALE IRRIGUO

tipologie vegetazioni
legenda

