



## СПИСОК ЧЕРТЕЖЕЙ


01	Список чертежей.
02	Обмерочный чертёж.
03	План с расстановкой мебели.
04	План с расстановкой мебели (с размерами).
05	Спецификация мебели.
06	План привязки проектируемых перегородок.
07	План полов.
08	План потолков.
09	Развёртка стен холла. План.
10	Развёртка стен холла 01
11	Развёртка стен холла 02
12	Развёртка стен холла 03 и 04
13	Развёртка стен холла 05 и 06
14	Развёртка стен холла 07
15	Развёртка стен холла 08
16	Развёртка стен холла 09
17	Развёртка стен холла 10
18	Развёртка стен холла 11 и 12
19	Развёртка стен холла 08, 09
20	Развёртка стен холла Стойка ресепшн.
21	Развёртка стен кабинета руководителя №1. План.
22	Развёртка стен кабинета руководителя №1 01
23	Развёртка стен кабинета руководителя №1 02
24	Развёртка стен кабинета руководителя №1 03
25	Развёртка стен кабинета руководителя №1 04
26	Развёртка стен кабинета руководителя №2. План.
27	Стол в переговорной
28	Развёртка стен кабинета руководителя №2 01
29	Развёртка стен кабинета руководителя №2 02
30	Развёртка стен кабинета руководителя №2 03 и 04
31	Развёртка стен кабинета руководителя №2 05
32	Развёртка стен кабинета руководителя №2 06
33	Развёртка переговорной. План
34	Развёртка переговорной. 01
35	Развёртка переговорной. 02
36	Развёртка переговорной. 03
37	Развёртка переговорной. 04
38	Развёртка сан.узла№1.
39	Развёртка сан.узла№2.
40	Развёртка сан.узла№3
41	План размещения светильников.
42	План размещения розеток и выключателей.
43	Схема включения.
44	Стол переговорный.
45	Стол журнальный.



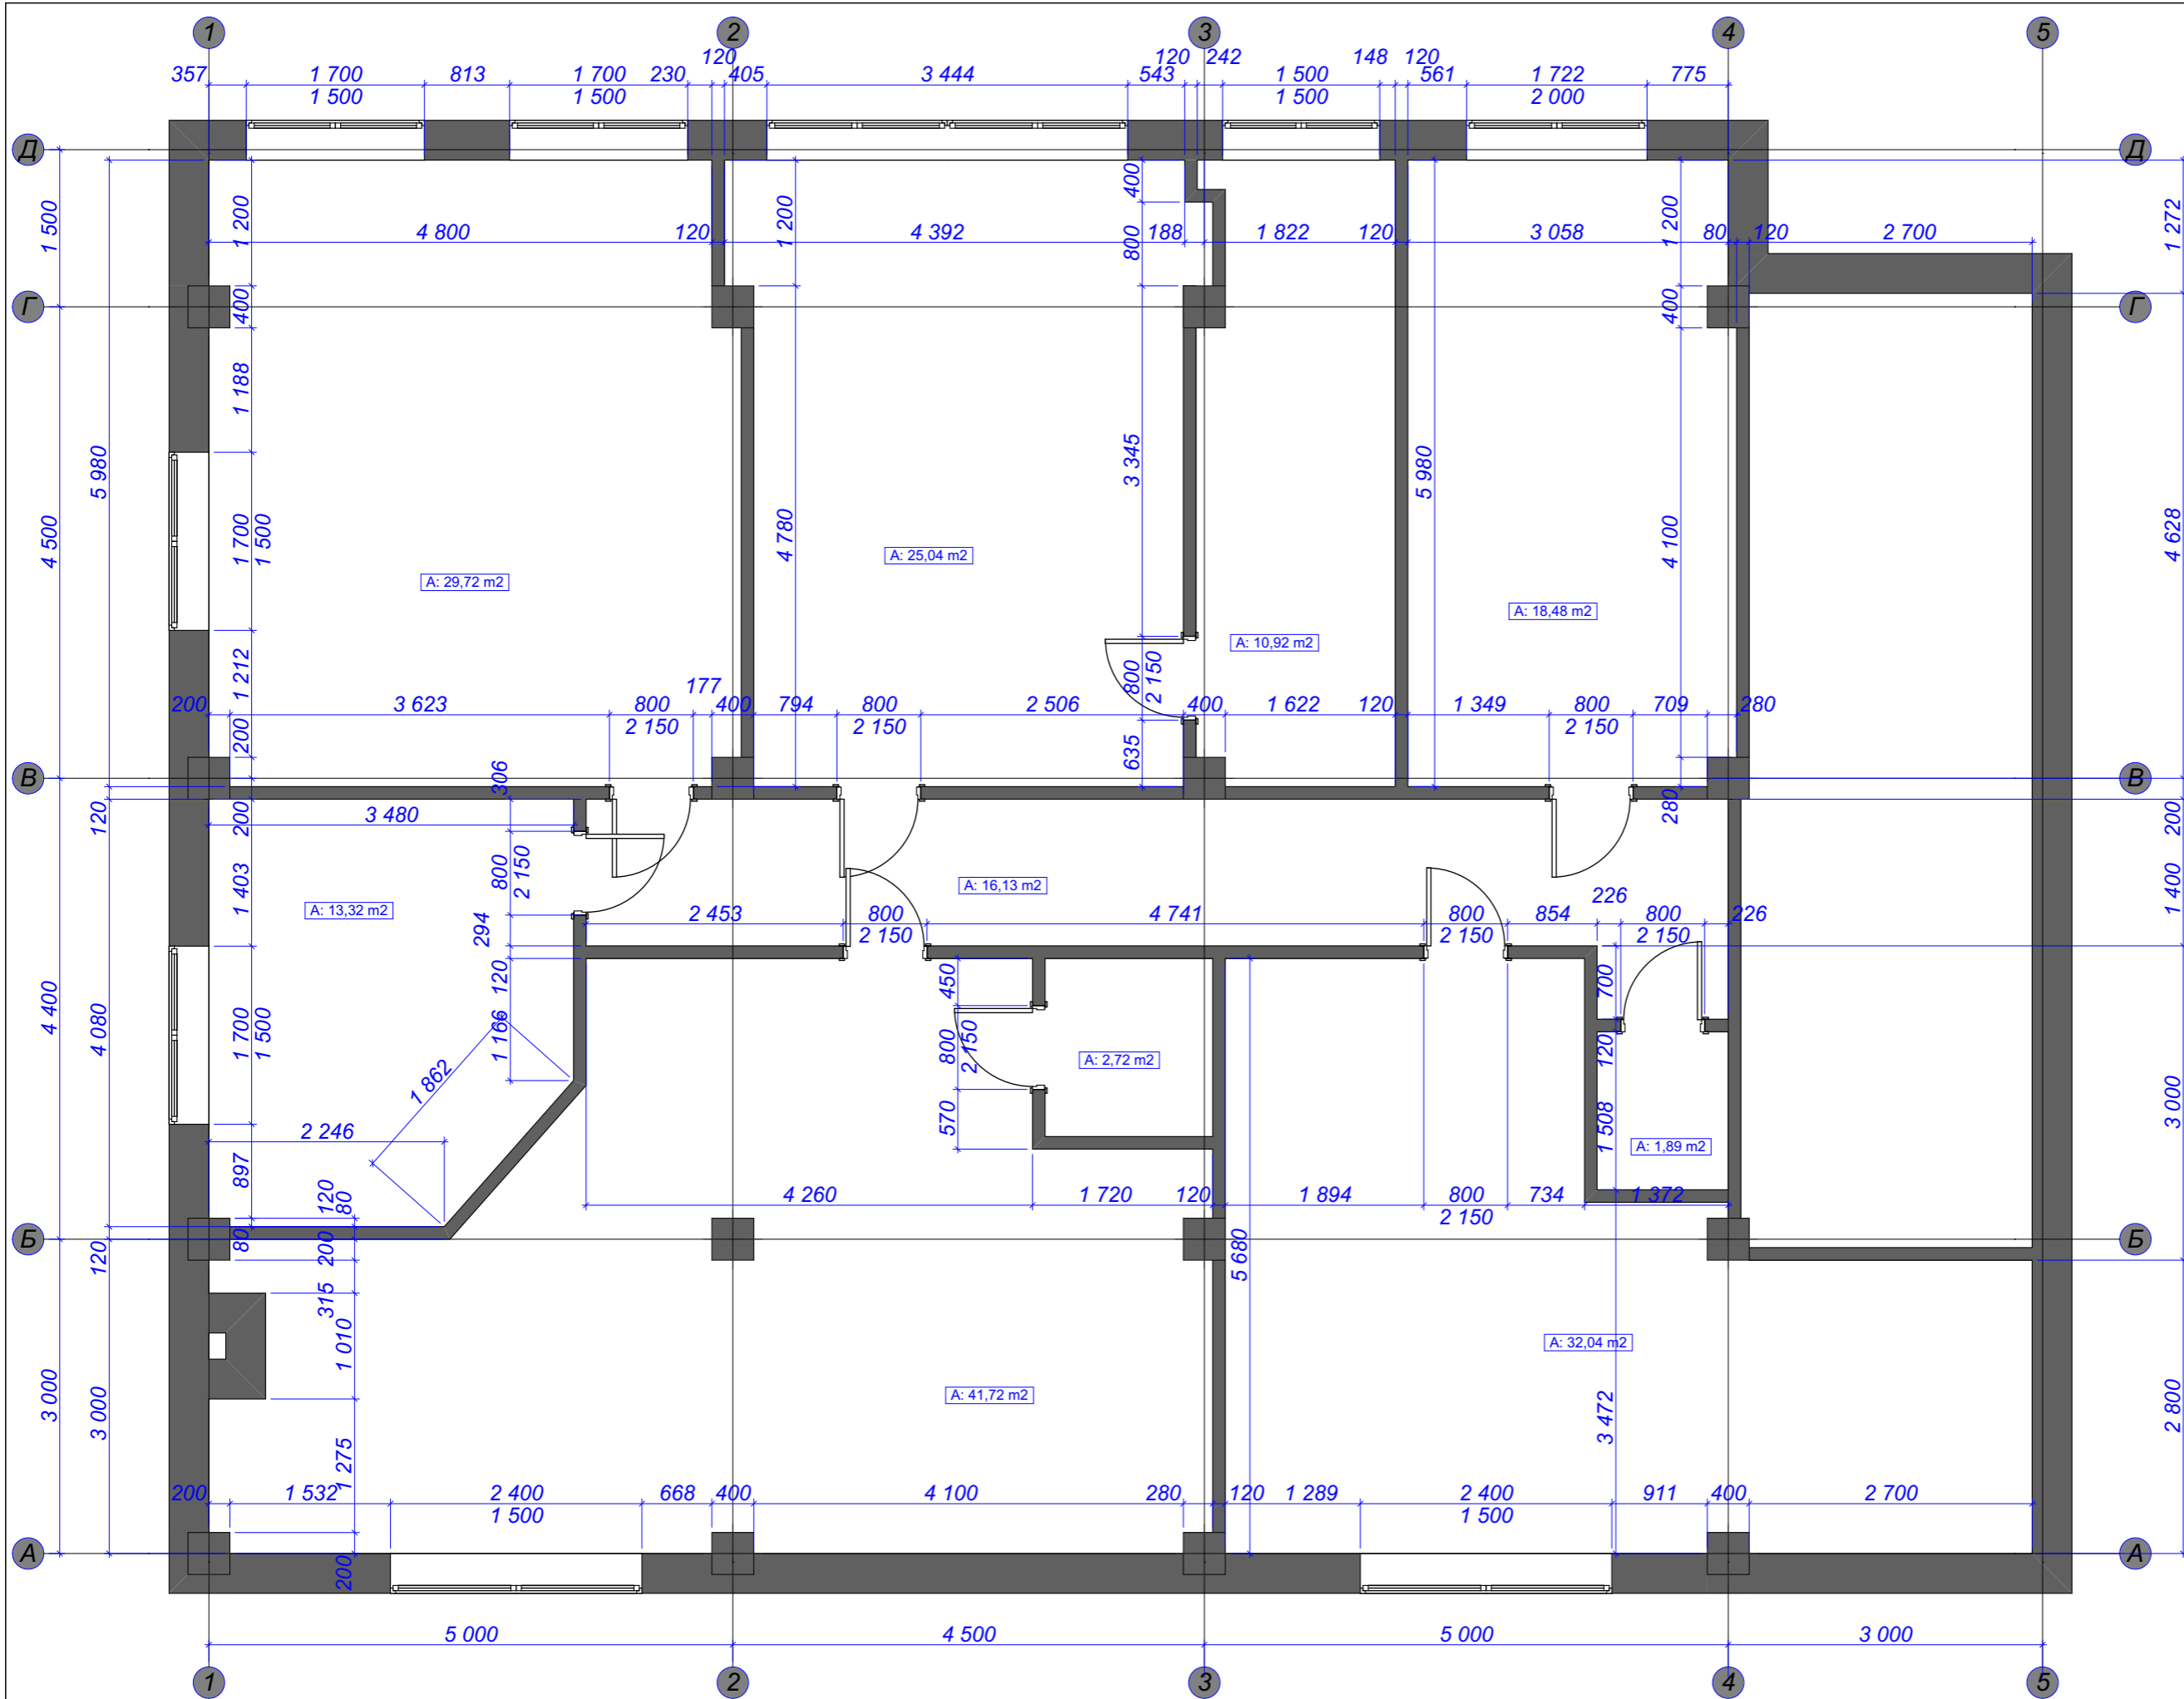

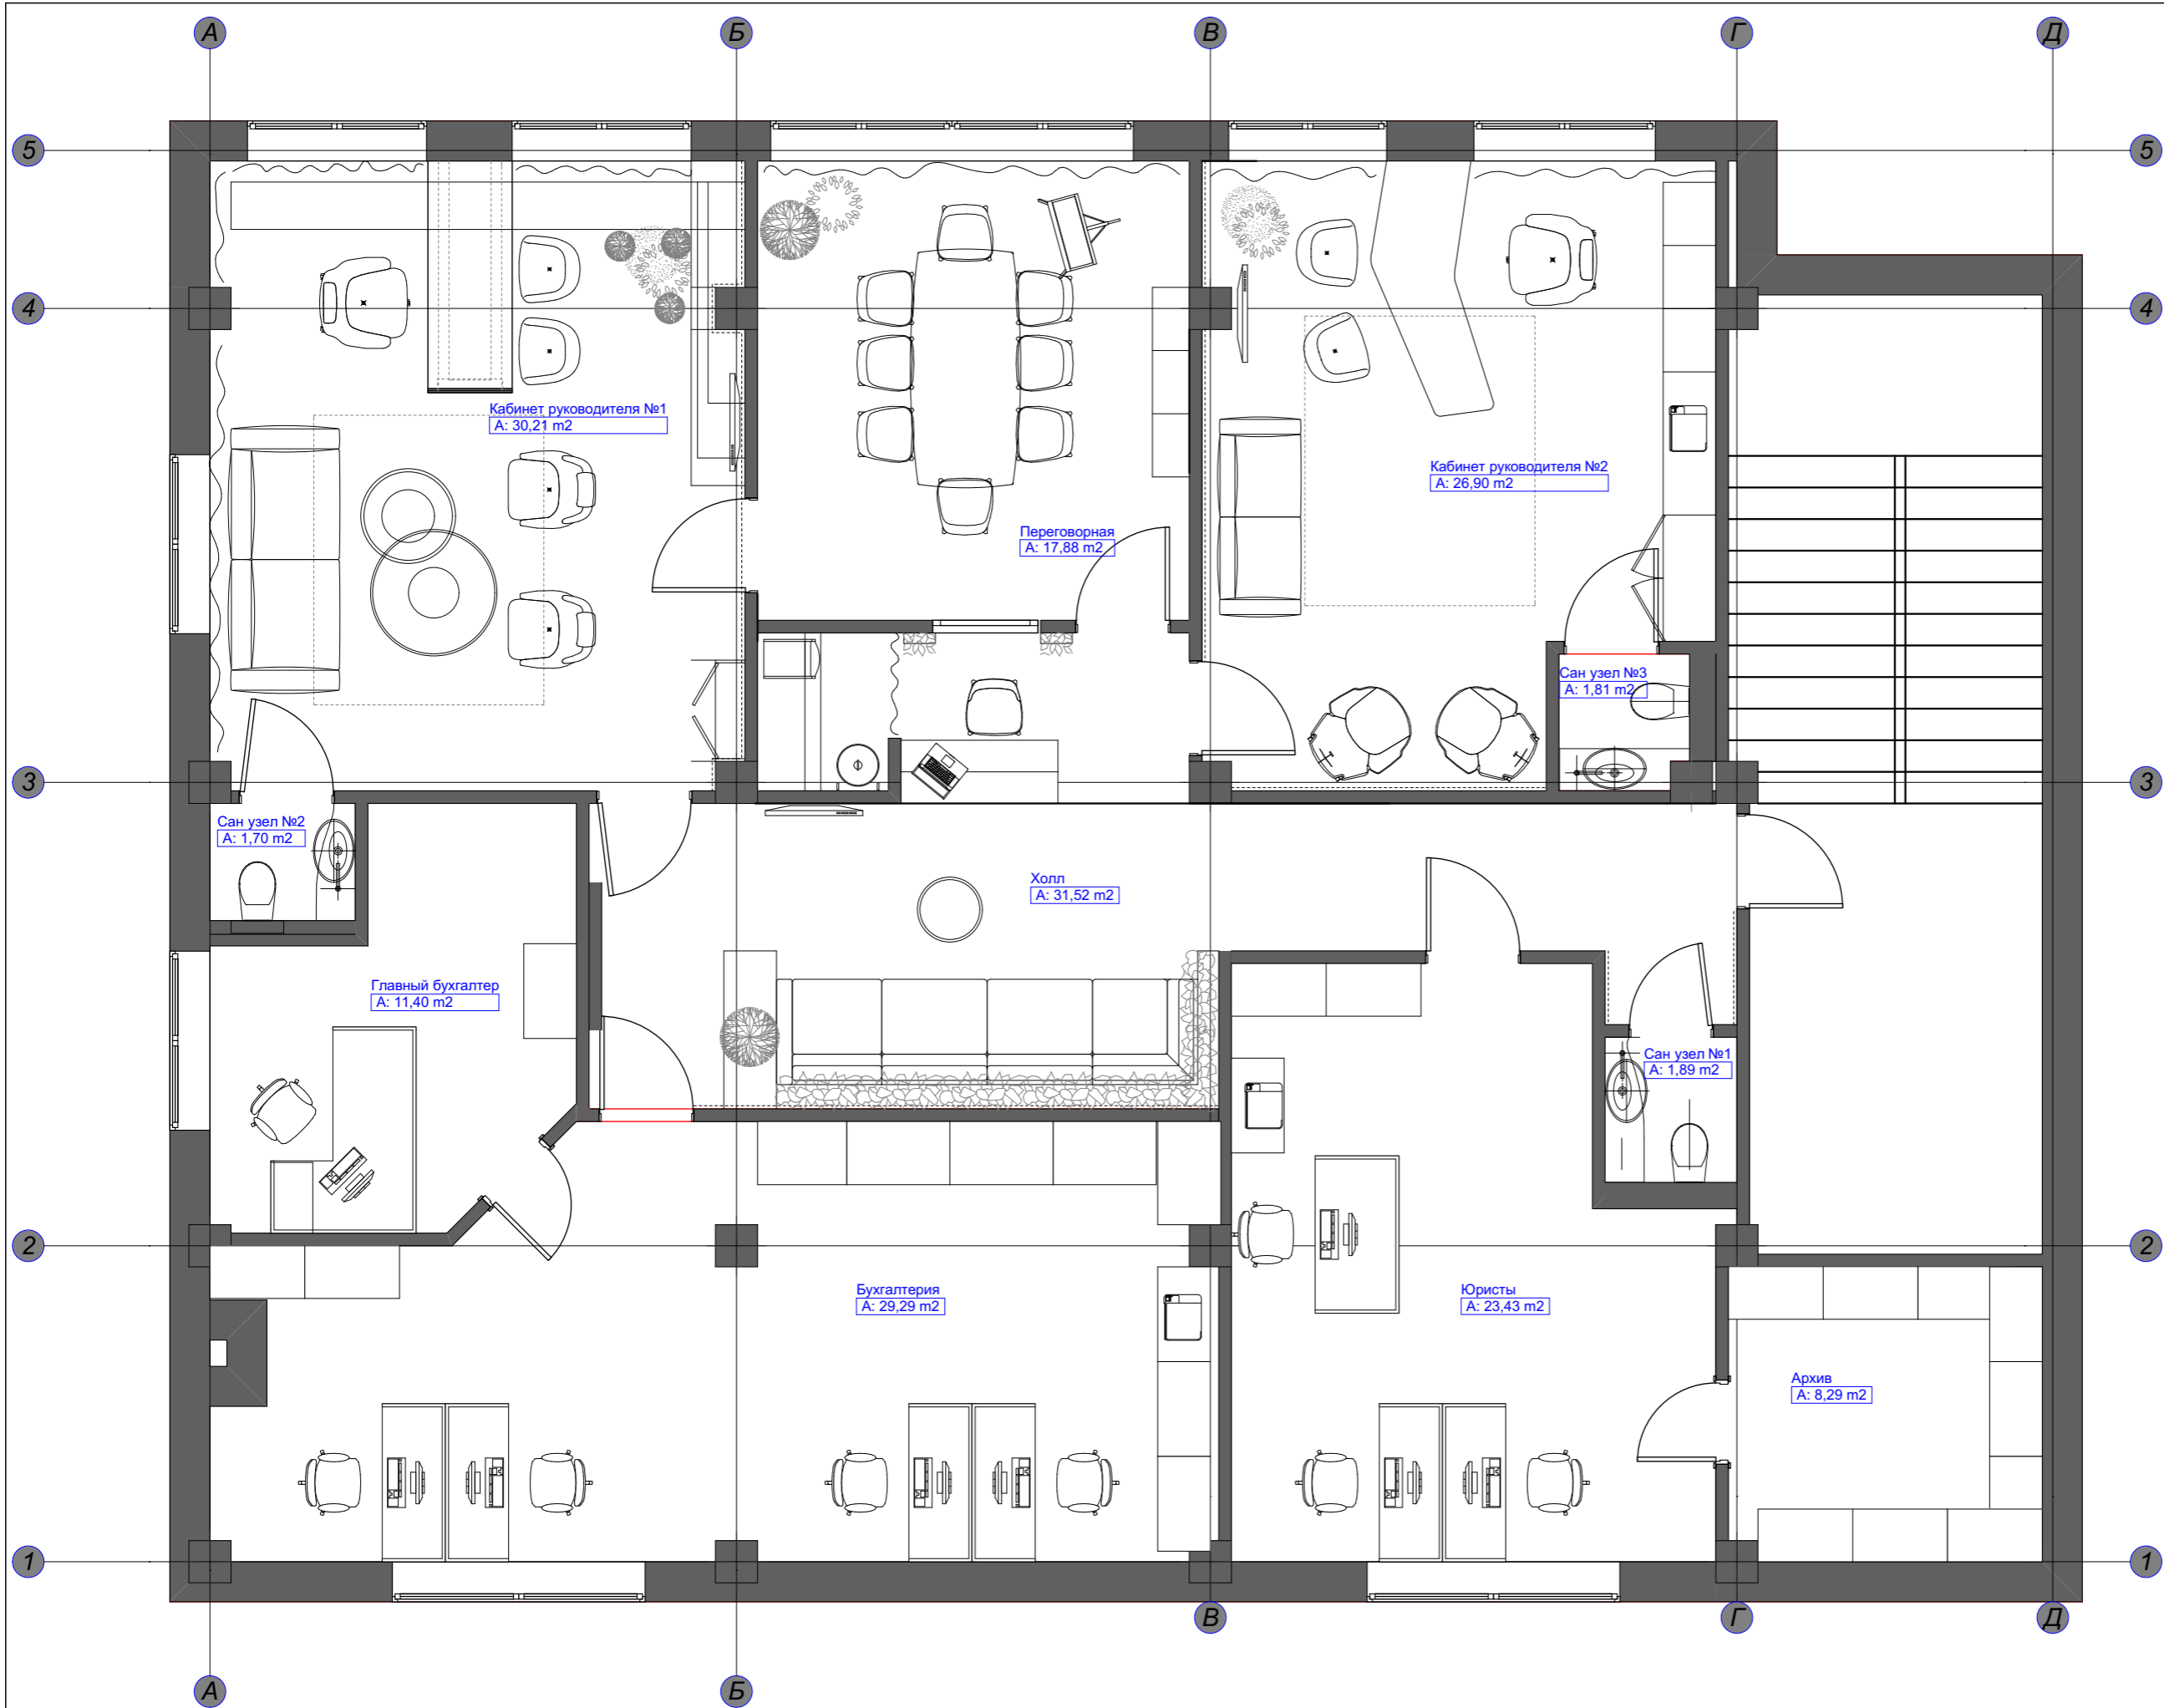

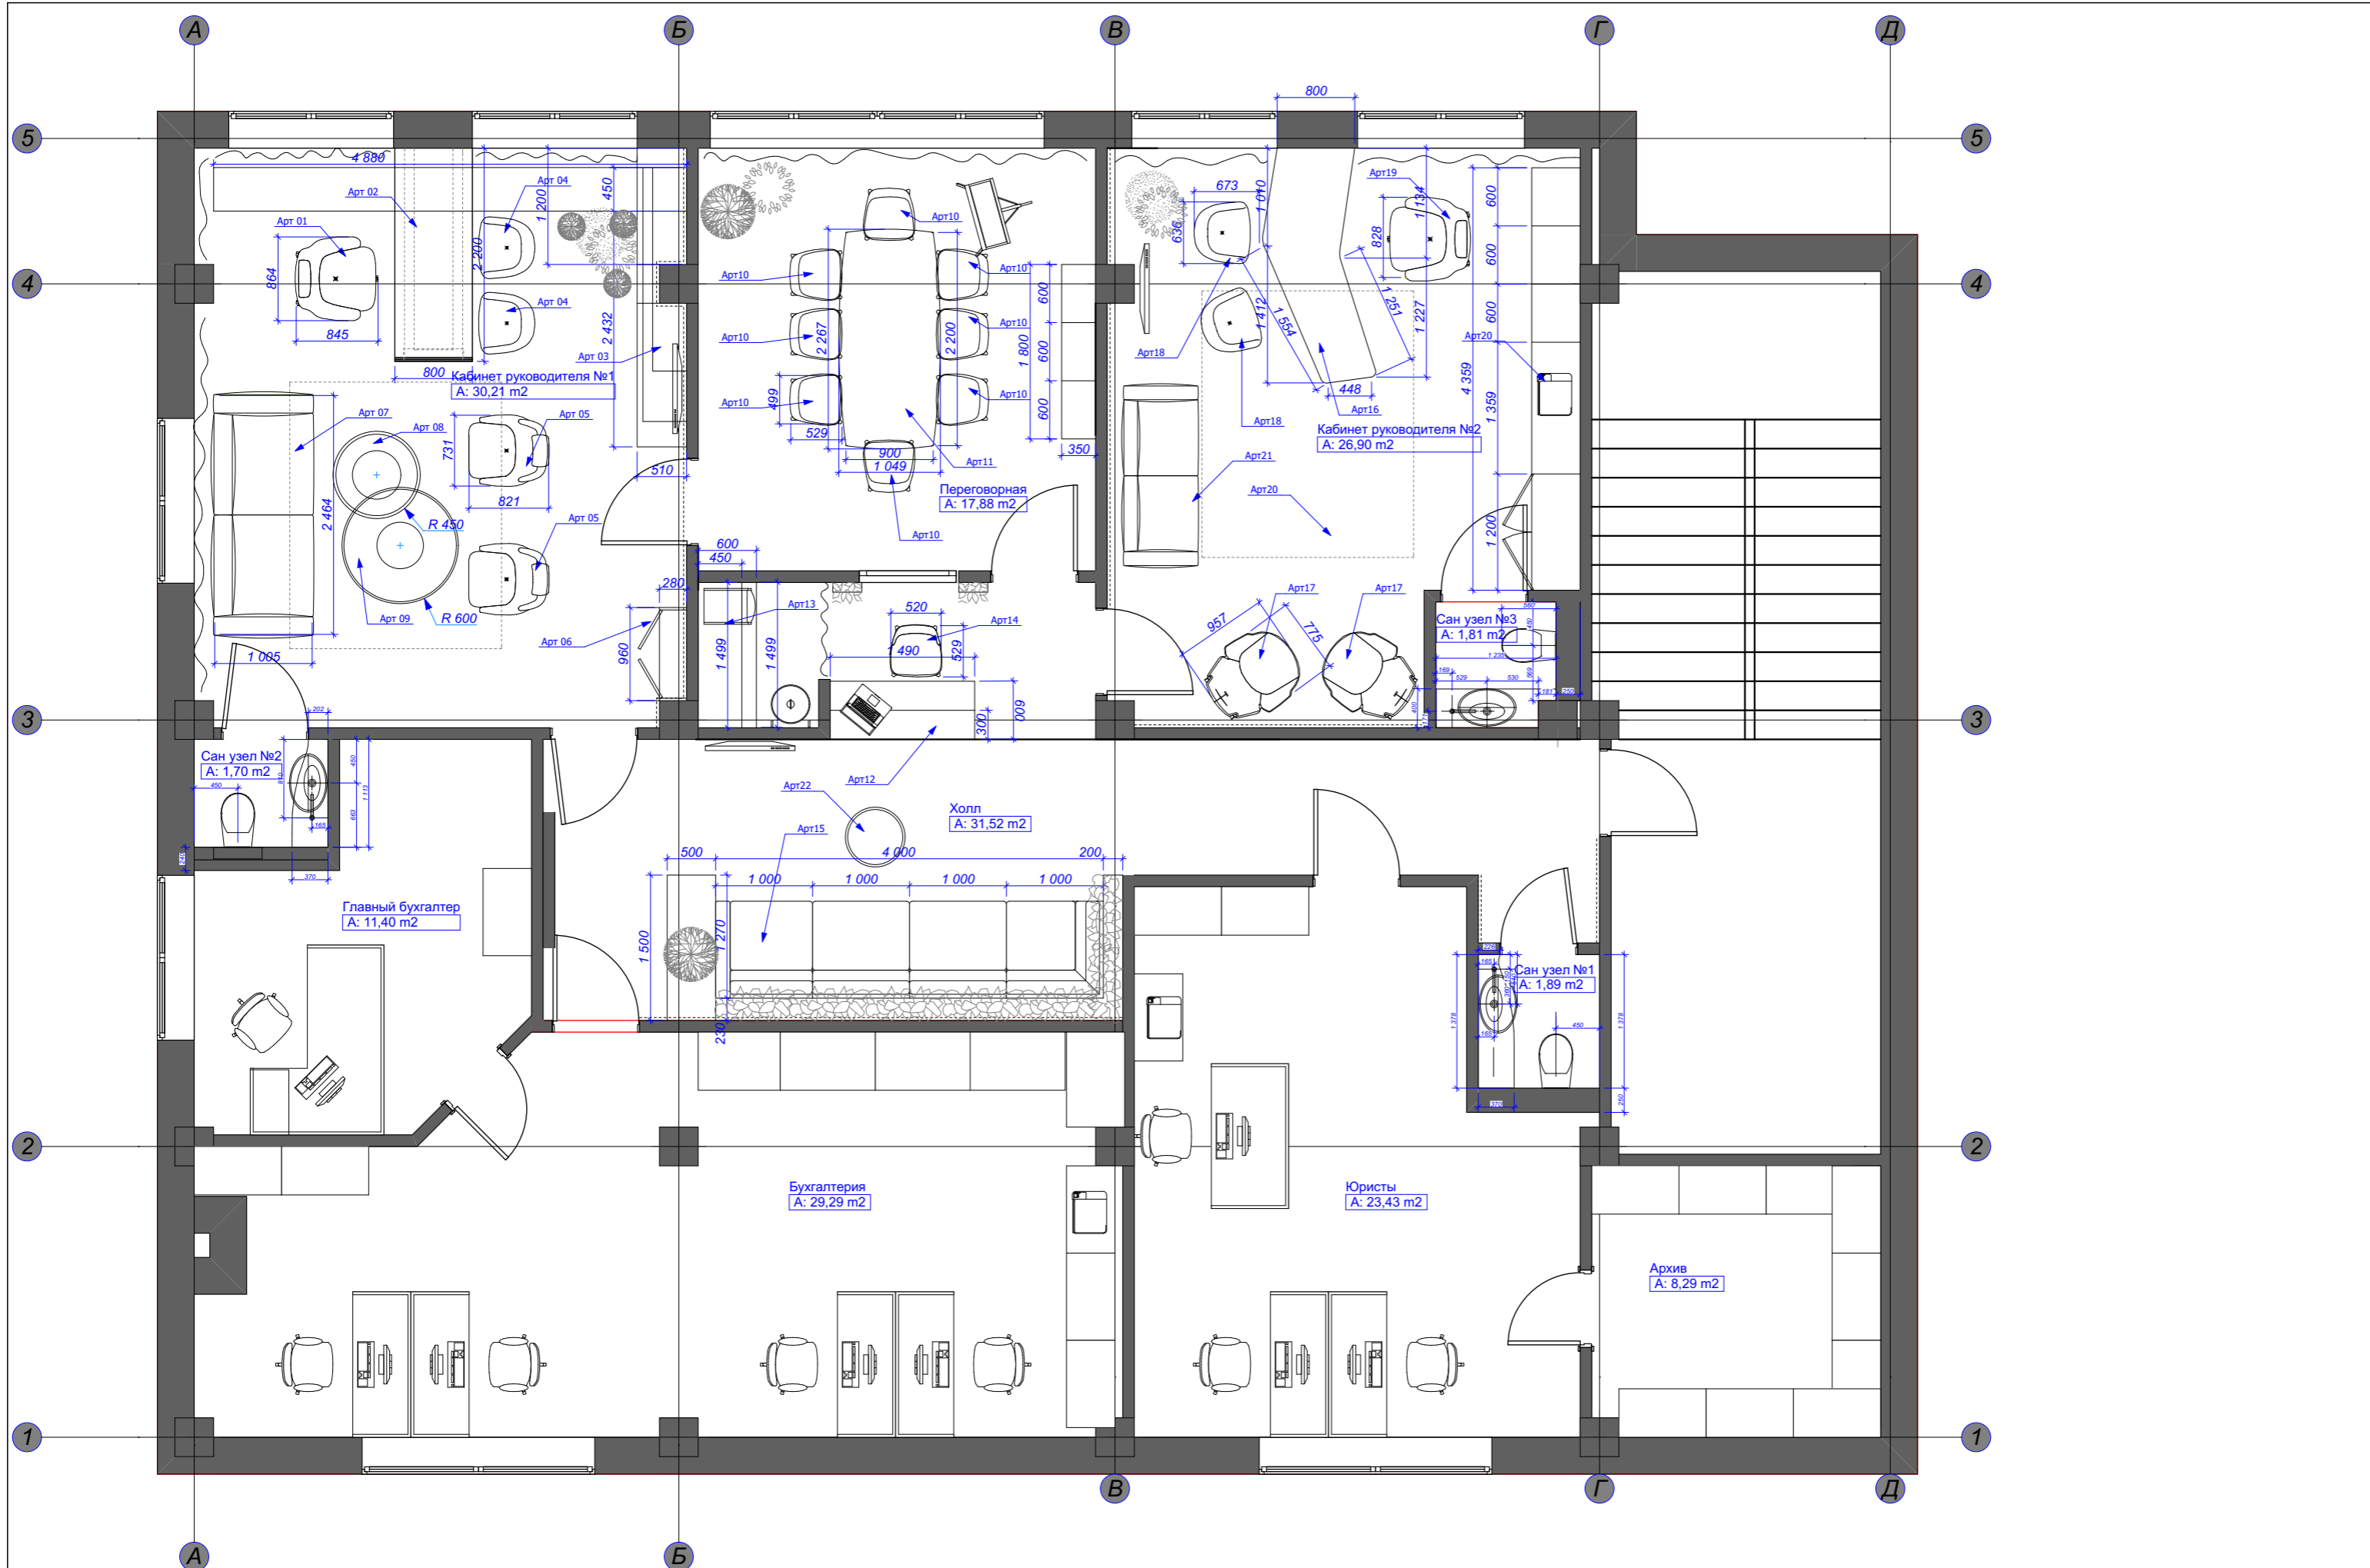


Заказчик	"Дарстрой"	19.01.2017	Обмерочный чертёж.		
Дизайнер	Лиханов А.А.		Лист	Листов	Масштаб
Техник			02	45	1:60
3D-графика	Лиханов А.А.		Офис компании "Дарстрой"		
Рук. студии	Мурый Д.		СТУДИЯ АВТОРСКОГО ДИЗАЙНА "BONTON"		











Заказчик	"Дарстрой"	19.01.2017	План с расстановкой мебели.		
Дизайнер	Лиханов А.А.		Лист	Листов	Масштаб
Техник			03	45	1:60
3D-графика	Лиханов А.А.		Офис компании "Дарстрой"		
Рук. студии	Мурый Д.		СТУДИЯ АВТОРСКОГО ДИЗАЙНА "BONTON"		




Заказчик	"Дарстрой"	19.01.2017	План с расстановкой мебели (с размерами).		
Дизайнер	Лиханов А.А.				
Техник					
3D-графика	Лиханов А.А.		Офис компании "Дарстрой"		
Рук. студии	Мурый Д.		Лист	Листов	Масштаб
			04	45	1:60
СТУДИЯ АВТОРСКОГО ДИЗАЙНА "BONTON"					

Спецификация мебели в офис Дарстрой									
№	Арт	Название	Вид	Размер (мм)	Отделка	Поставщик	Количество	Стоимость	Ссылка
Кабинет №1									
1		Кресло в кабинет руководителя		850x850	Кожа, сталь полированная	Vitra	1		<a href="https://www.vitra.com/en/interior/office/office-chair-executive?subfa=12440225">https://www.vitra.com/en/interior/office/office-chair-executive?subfa=12440225</a>
2		4 Кресла посетителей у стола		570x640	Дуб, ткань серая	Deerhouse	2		<a href="http://deerhouse.pro/catalogue/office/morgan/wob/09141">http://deerhouse.pro/catalogue/office/morgan/wob/09141</a>
3		2 Стол с каменной столешницей индивидуальное изготовление				Мрамор и Гранит			
4		3 Шкафы			Шпон ореха тонированный, серый матовый, мдф белый глянец	Гранит мебель			
5		5 Кресло в диванную зону			Дерево серый текстиль	Cosmorelax	2		<a href="http://www.cosmorelax.ru/catalog/interierye/kreslo_estetika#23741">http://www.cosmorelax.ru/catalog/interierye/kreslo_estetika#23741</a>
6		6 Гардеробный шкаф				Гранит мебель			
7		7 Диван двухместный		272x112		Эстетика	1		<a href="http://www.estetika.ru/catalog/collectors018/miami.php">http://www.estetika.ru/catalog/collectors018/miami.php</a>
8		8 Стол кофейный малый			Стекло, дерево	Cosmorelax	1		<a href="http://www.cosmorelax.ru/catalog/objektyuvestoj/329153c#31420">http://www.cosmorelax.ru/catalog/objektyuvestoj/329153c#31420</a>
9		9 Стол кофейный большой			Стекло, дерево	Cosmorelax	1		<a href="http://www.cosmorelax.ru/catalog/objektyuvestoj/329153c#31427">http://www.cosmorelax.ru/catalog/objektyuvestoj/329153c#31427</a>

10		Переговорная							
11		10 Стулья в переговорную				Deerhouse	8		<a href="http://deerhouse.pro/catalogue/office/zhenya_kap/bezhnaya/#color=12135">http://deerhouse.pro/catalogue/office/zhenya_kap/bezhnaya/#color=12135</a>
12		11 Стол в переговорную		2200x1000		Мрамор и гранит	1		
13		Шкаф для бумаг				Гранит мебель			
Кабинет №2									
15		19 Кресло в кабинет руководителя		850x850	Кожа, сталь полированная	Vitra	1		<a href="https://www.vitra.com/en/interior/office/office-chair-executive?subfa=12440225">https://www.vitra.com/en/interior/office/office-chair-executive?subfa=12440225</a>
16		16 Стол из камня				Мрамор и гранит			
17		18 Кресла посетителей у стола		570x640	Дуб, ткань серая	Deerhouse	2		<a href="http://deerhouse.pro/catalogue/office/morgan/wob/09141">http://deerhouse.pro/catalogue/office/morgan/wob/09141</a>
18		21 Диван двухместный		272x112	Ткань серая	Эстетика	1		<a href="http://www.estetika.ru/catalog/collectors018/miami.php">http://www.estetika.ru/catalog/collectors018/miami.php</a>
19		17 Кресло				Cosmorelax	2		<a href="http://www.cosmorelax.ru/catalog/interierye/kreslo_estetika#23741">http://www.cosmorelax.ru/catalog/interierye/kreslo_estetika#23741</a>
20		20 Шкаф и полки				Гранит мебель			
21		Холл							
22		22 Стол журнальный				Мрамор и Гран	1		
23		12 Стойка				Гранит мебель			
24		14 Кресло для секретаря				Cosmorelax	1		<a href="http://www.cosmorelax.ru/catalog/objektyuvestoj/329153c#31420">http://www.cosmorelax.ru/catalog/objektyuvestoj/329153c#31420</a>
25		15 Диван				Гранит мебель	1		

Заказчик	"Дарстрой"	19.01.2017	Спецификация мебели.			
Дизайнер	Лиханов А.А.		Офис компании "Дарстрой"	Лист	Листов	Масштаб
Техник				05	45	1:2
3D-графика	Лиханов А.А.			СТУДИЯ АВТОРСКОГО ДИЗАЙНА "BON TON"		
Рук. студии	Муры Д.					


УСЛОВНЫЕ ОБОЗНАЧЕНИЯ

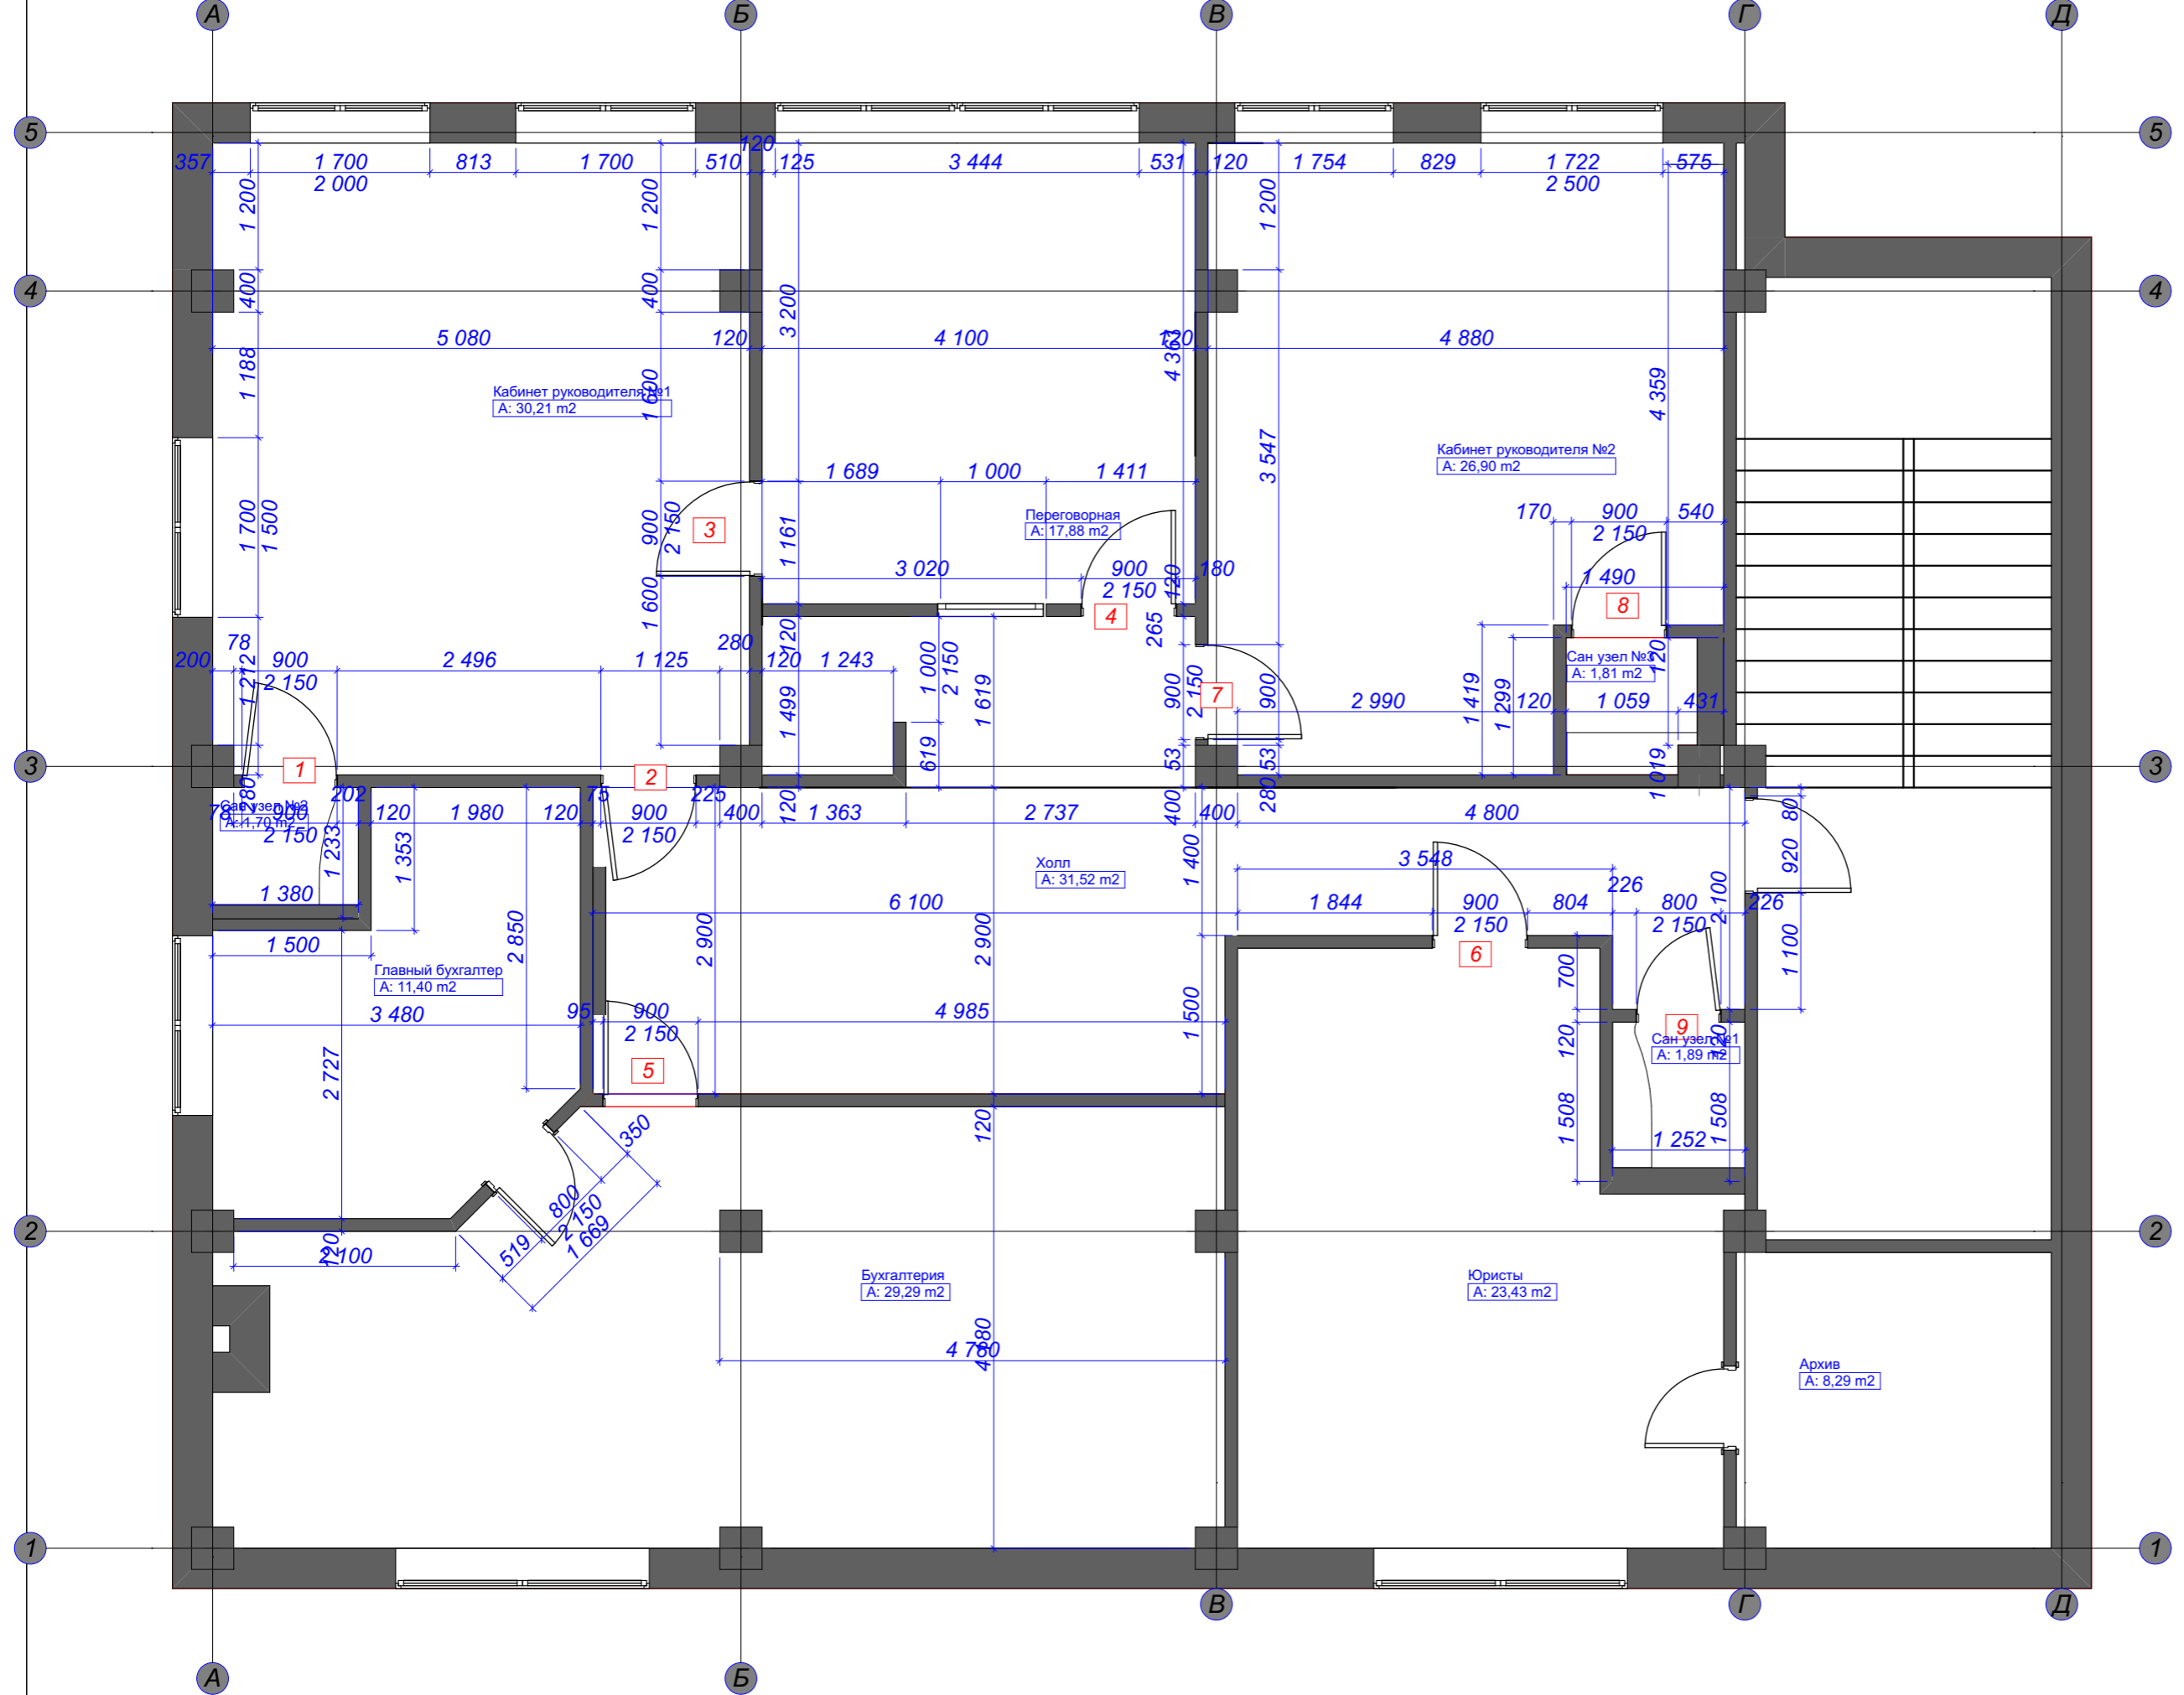


Заказчик	"Дарстрой"	19.01.2017	План привязки проектируемых перегородок		
Дизайнер	Лиханов А.А.				
Техник					
3D-графика	Лиханов А.А.		Офис компании "Дарстрой"		
Рук. студии	Мурый Д.		Лист	Листов	Масштаб
			06	45	1:60
СТУДИЯ АВТОРСКОГО ДИЗАЙНА "BONTON"					



УСЛОВНЫЕ ОБОЗНАЧЕНИЯ:

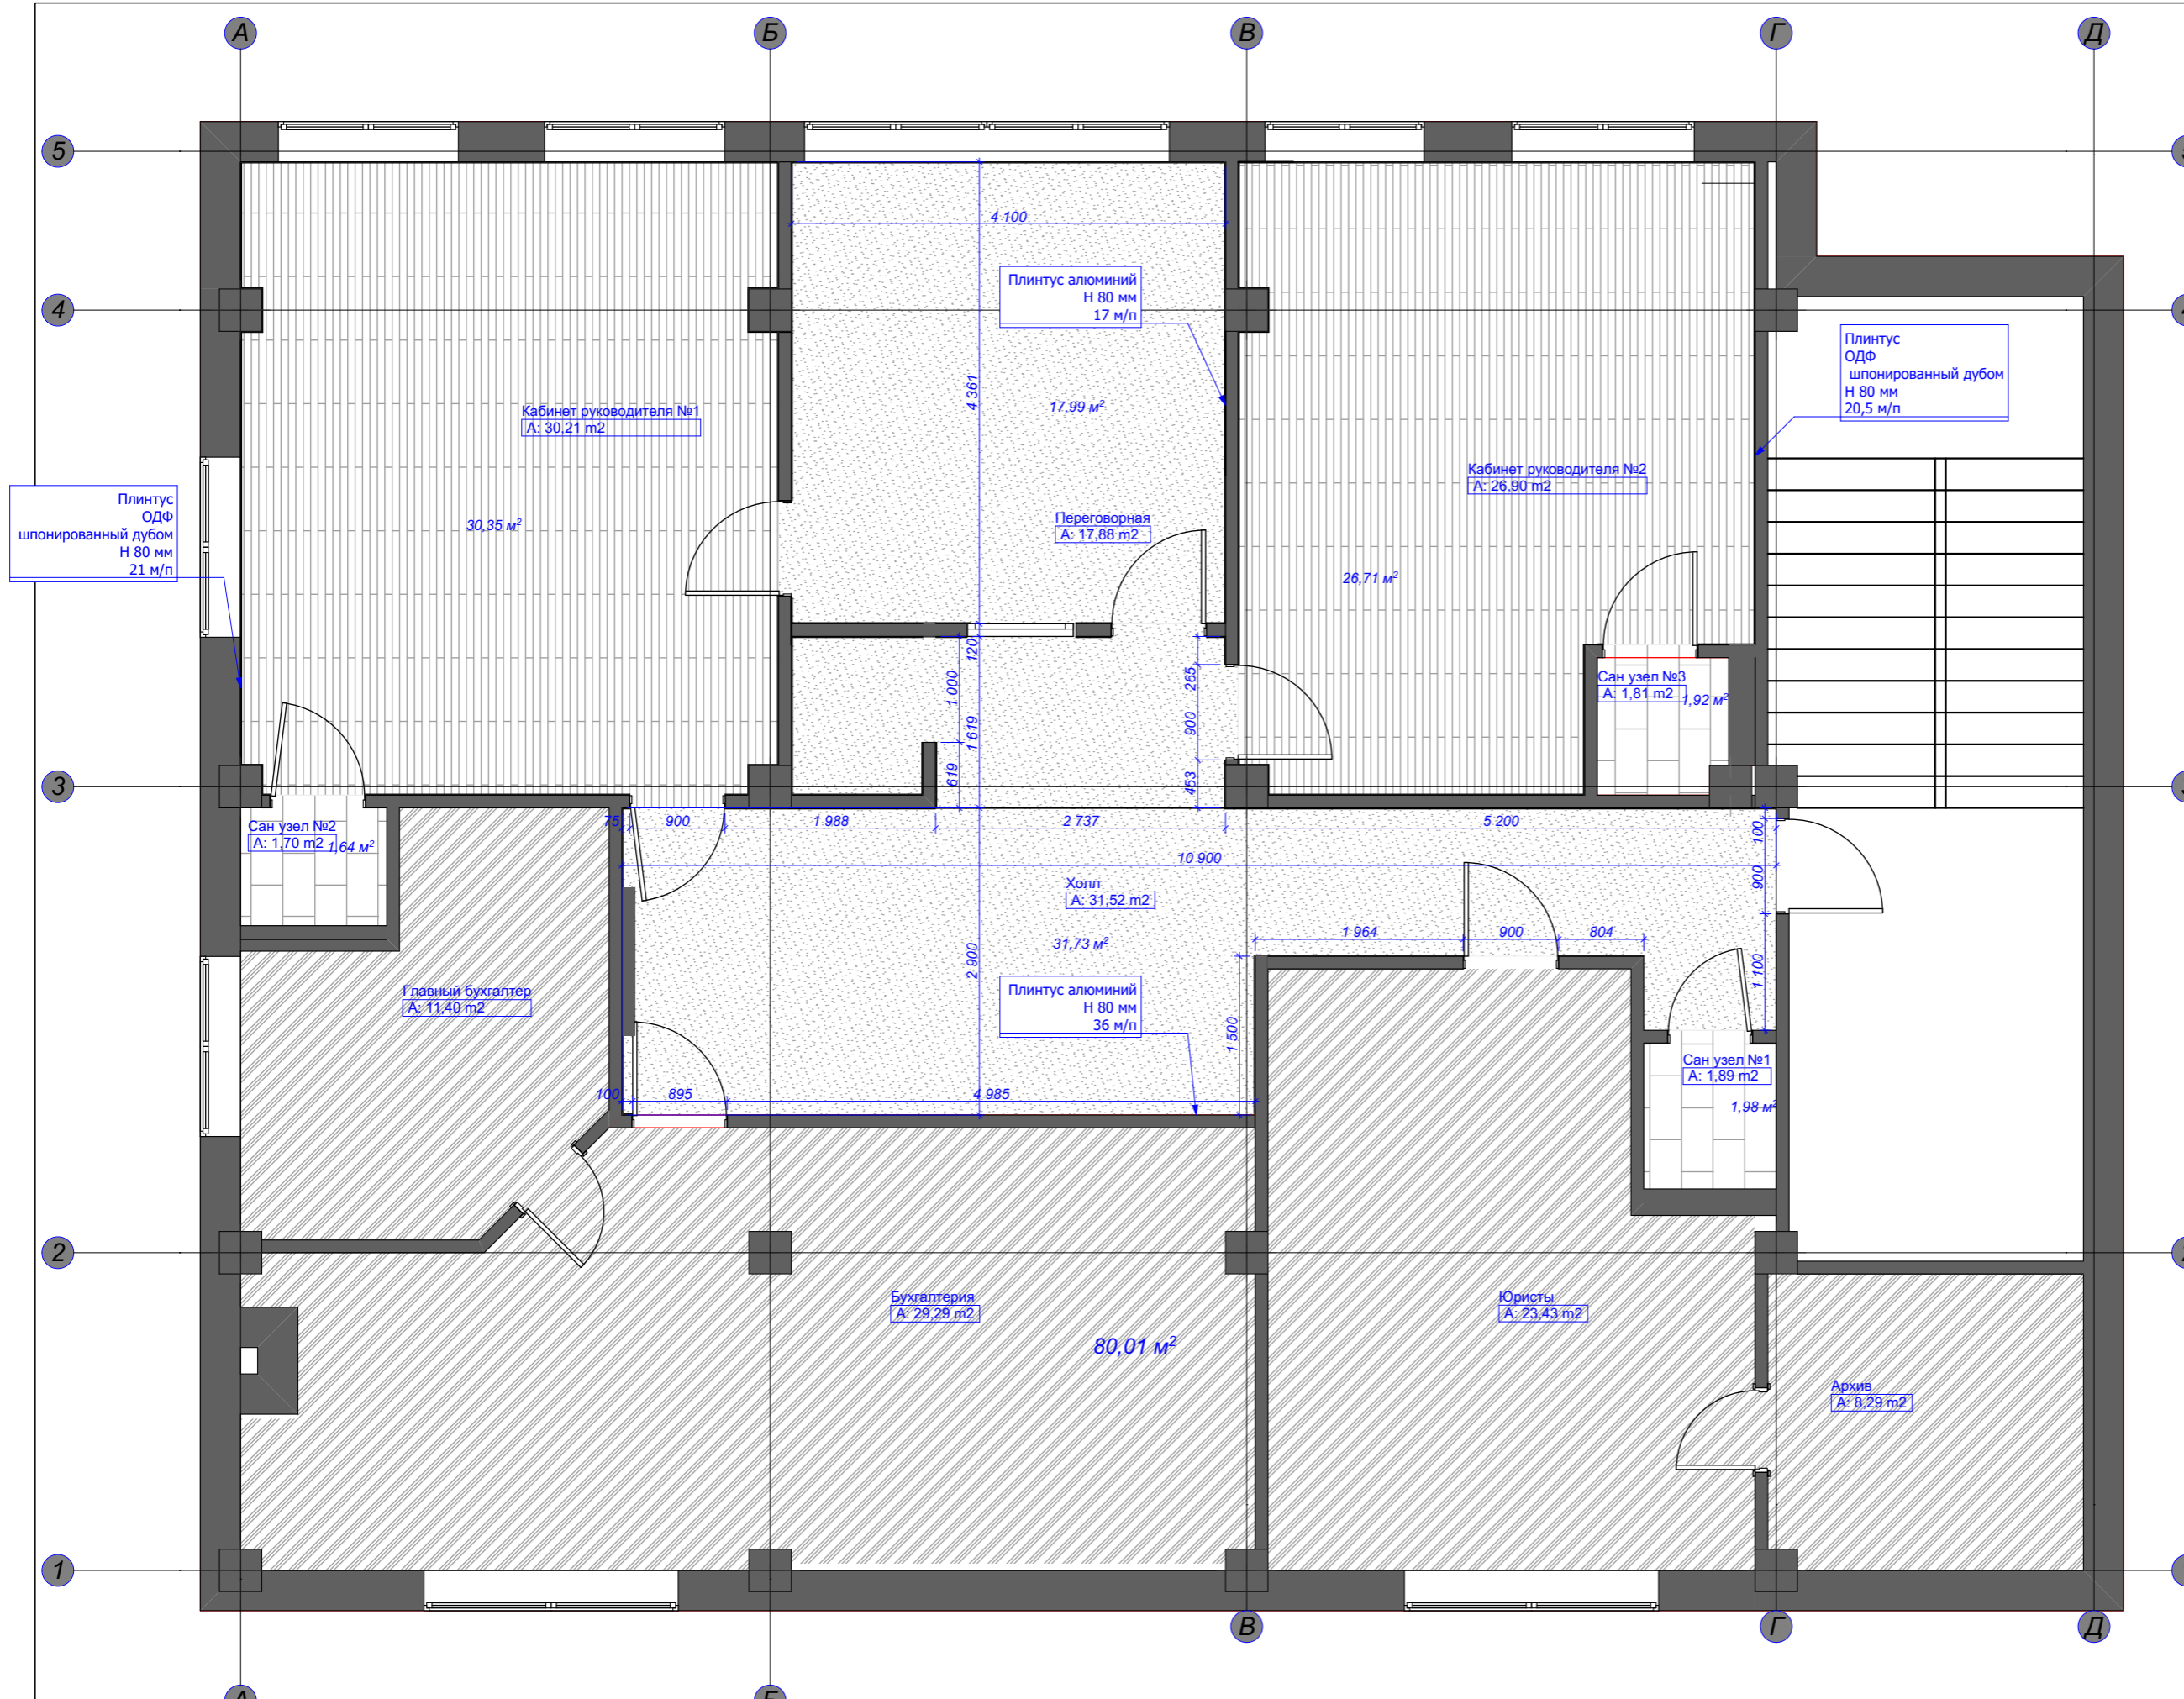

Заказчик	"Дарстрой"	19.01.2017	План полов.		
Дизайнер	Лиханов А.А.				
Техник			Офис компании "Дарстрой"	Лист	Листов
3D-графика	Лиханов А.А.			07	45
Рук. студии	Мурый Д.			Масштаб 1:60	
			СТУДИЯ АВТОРСКОГО ДИЗАЙНА "BONTON"		

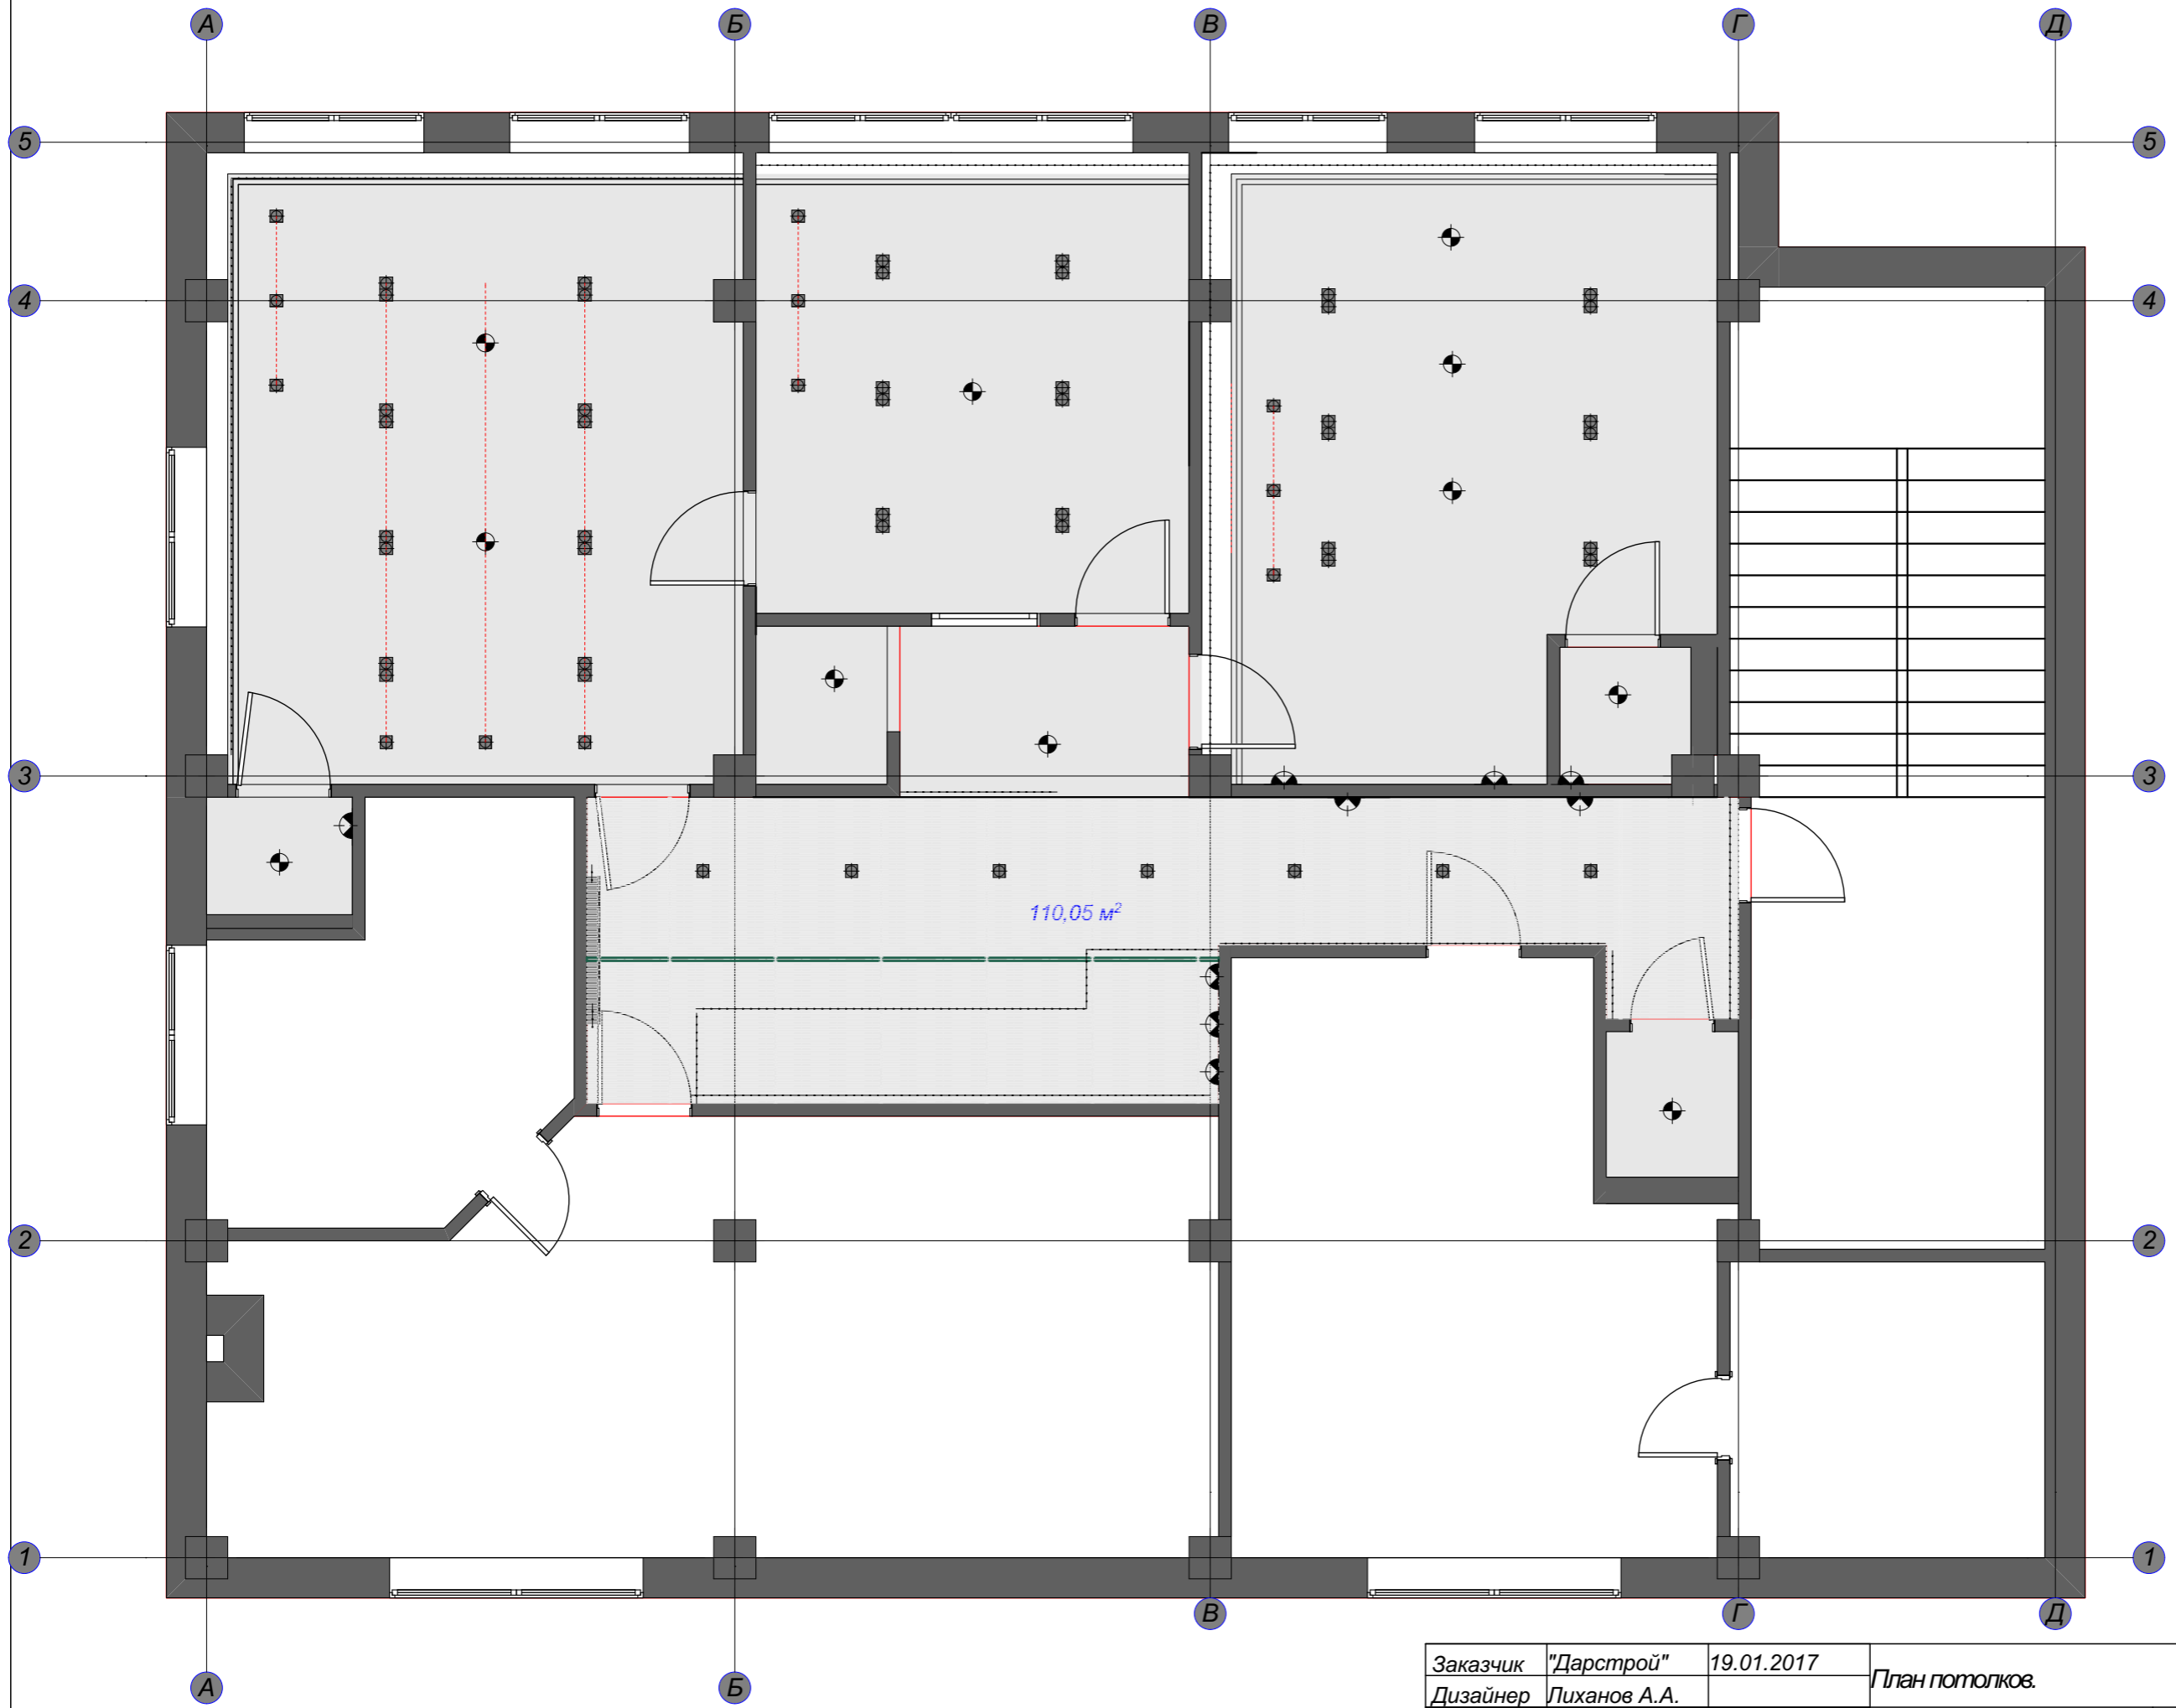


**УСЛОВНЫЕ ОБОЗНАЧЕНИЯ**

- ⊗ ПОТОЛОЧНЫЙ СВЕТИЛЬНИК
- ⊕ ВСТРОЕННЫЙ СВЕТИЛЬНИК
- ⊙ БРА
- ⋯ НЕОНОВАЯ ПОДСВЕТКА
- ⊕ ВСТРОЕННЫЙ СВЕТИЛЬНИК В ПОЛ
- СВЕТОДИОДНАЯ ПОДСВЕТКА
- ВЫПУСК 220V
- ОСЕВАЯ ЛИНИЯ

Заказчик	"Дарстрой"	19.01.2017	План потолков.		
Дизайнер	Лиханов А.А.				
Техник					
3D-графика	Лиханов А.А.		Лист	Листов	Масштаб
Рук. студии	Мурый Д.		08	45	1:60
			СТУДИЯ АВТОРСКОГО ДИЗАЙНА "BONTON"		




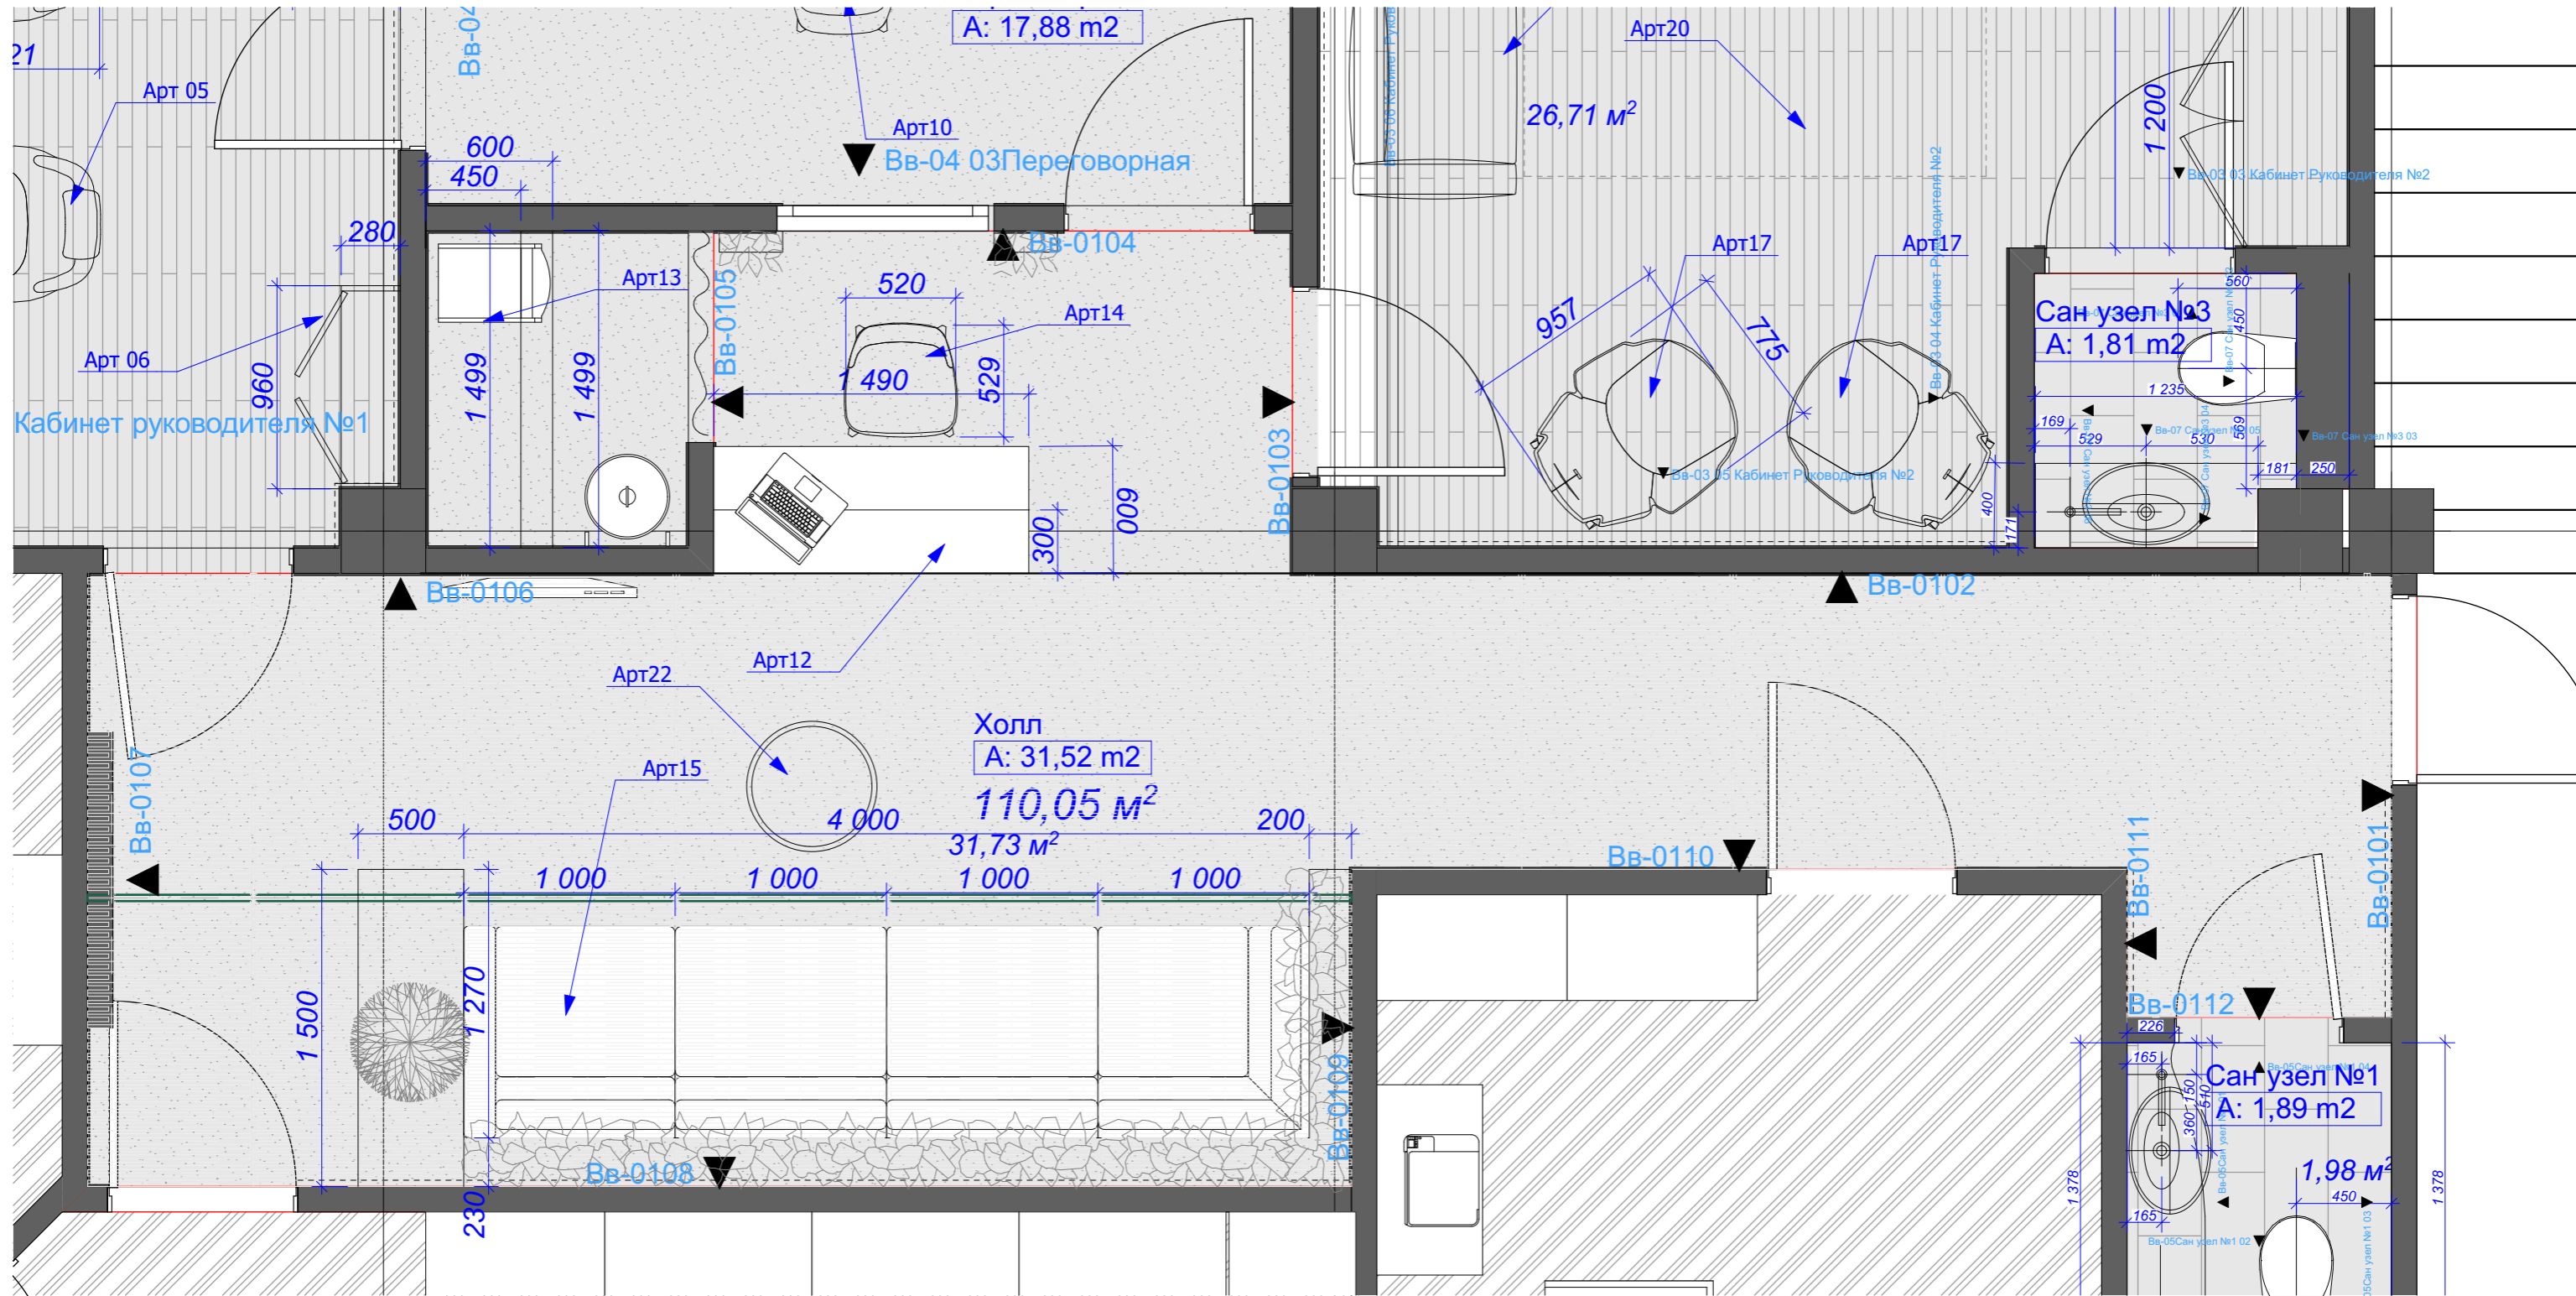

1.

1:30


Заказчик	"Дарстрой"	19.01.2017	Развёртка стен холла. План.		
Дизайнер	Лиханов А.А.				
Техник			Лист	Листов	Масштаб
3D-графика	Лиханов А.А.		09	45	1:30
Рук. студии	Мурый Д.		СТУДИЯ АВТОРСКОГО ДИЗАЙНА "BONTON"		

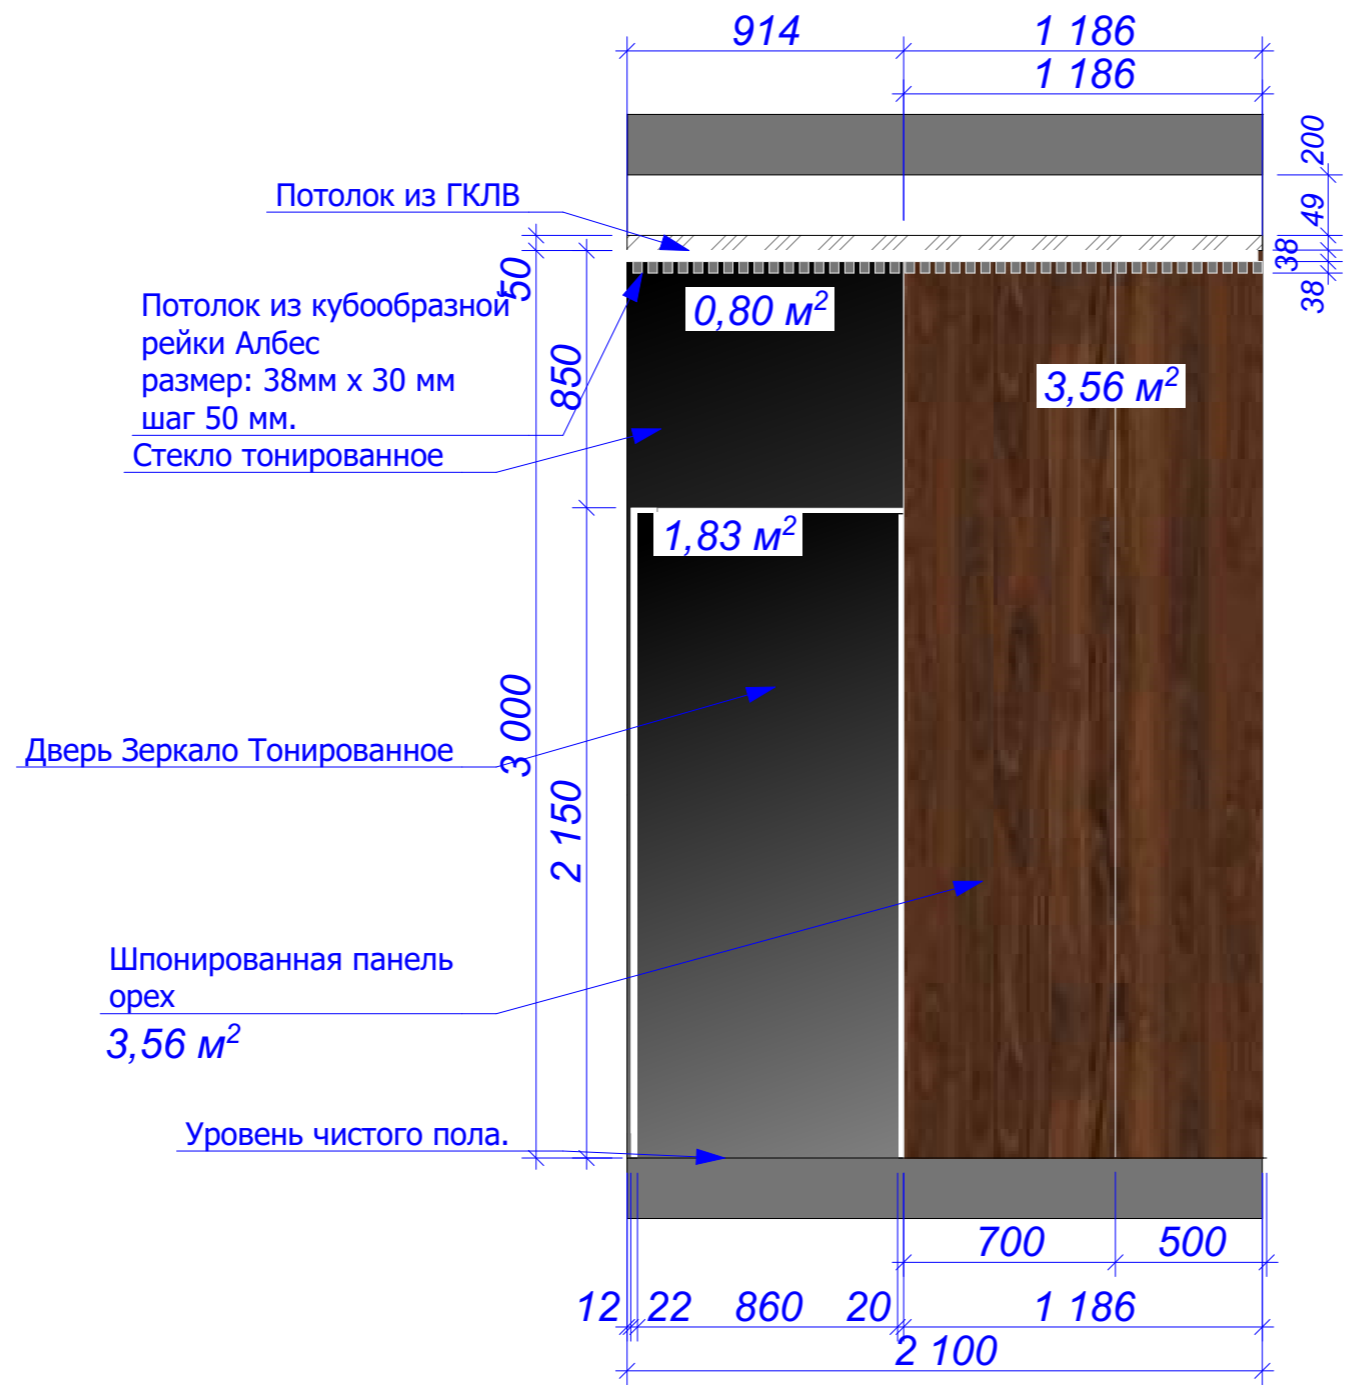

Вв-0101

1:25

Заказчик	"Дарстрой"	19.01.2017	Развёртка стен холла 01		
Дизайнер	Лиханов А.А.				
Техник			Лист	Листов	Масштаб
3D-графика	Лиханов А.А.		10	45	1:25
Рук. студии	Мурый Д.		СТУДИЯ АВТОРСКОГО ДИЗАЙНА "BONTON"		

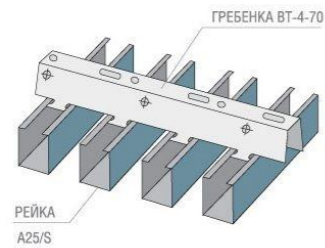

Потолок из ГКЛВ

Потолок из кубообразной рейки Албес размер: 38мм x 30 мм шаг 50 мм.

Окраска RAL 7047  
15,86 м<sup>2</sup>


Подсветка картинная CLIO




Алюминиевый плинтус на защёлке proskirting. Размер: 80x10x2000 мм.



Уровень чистого пола.

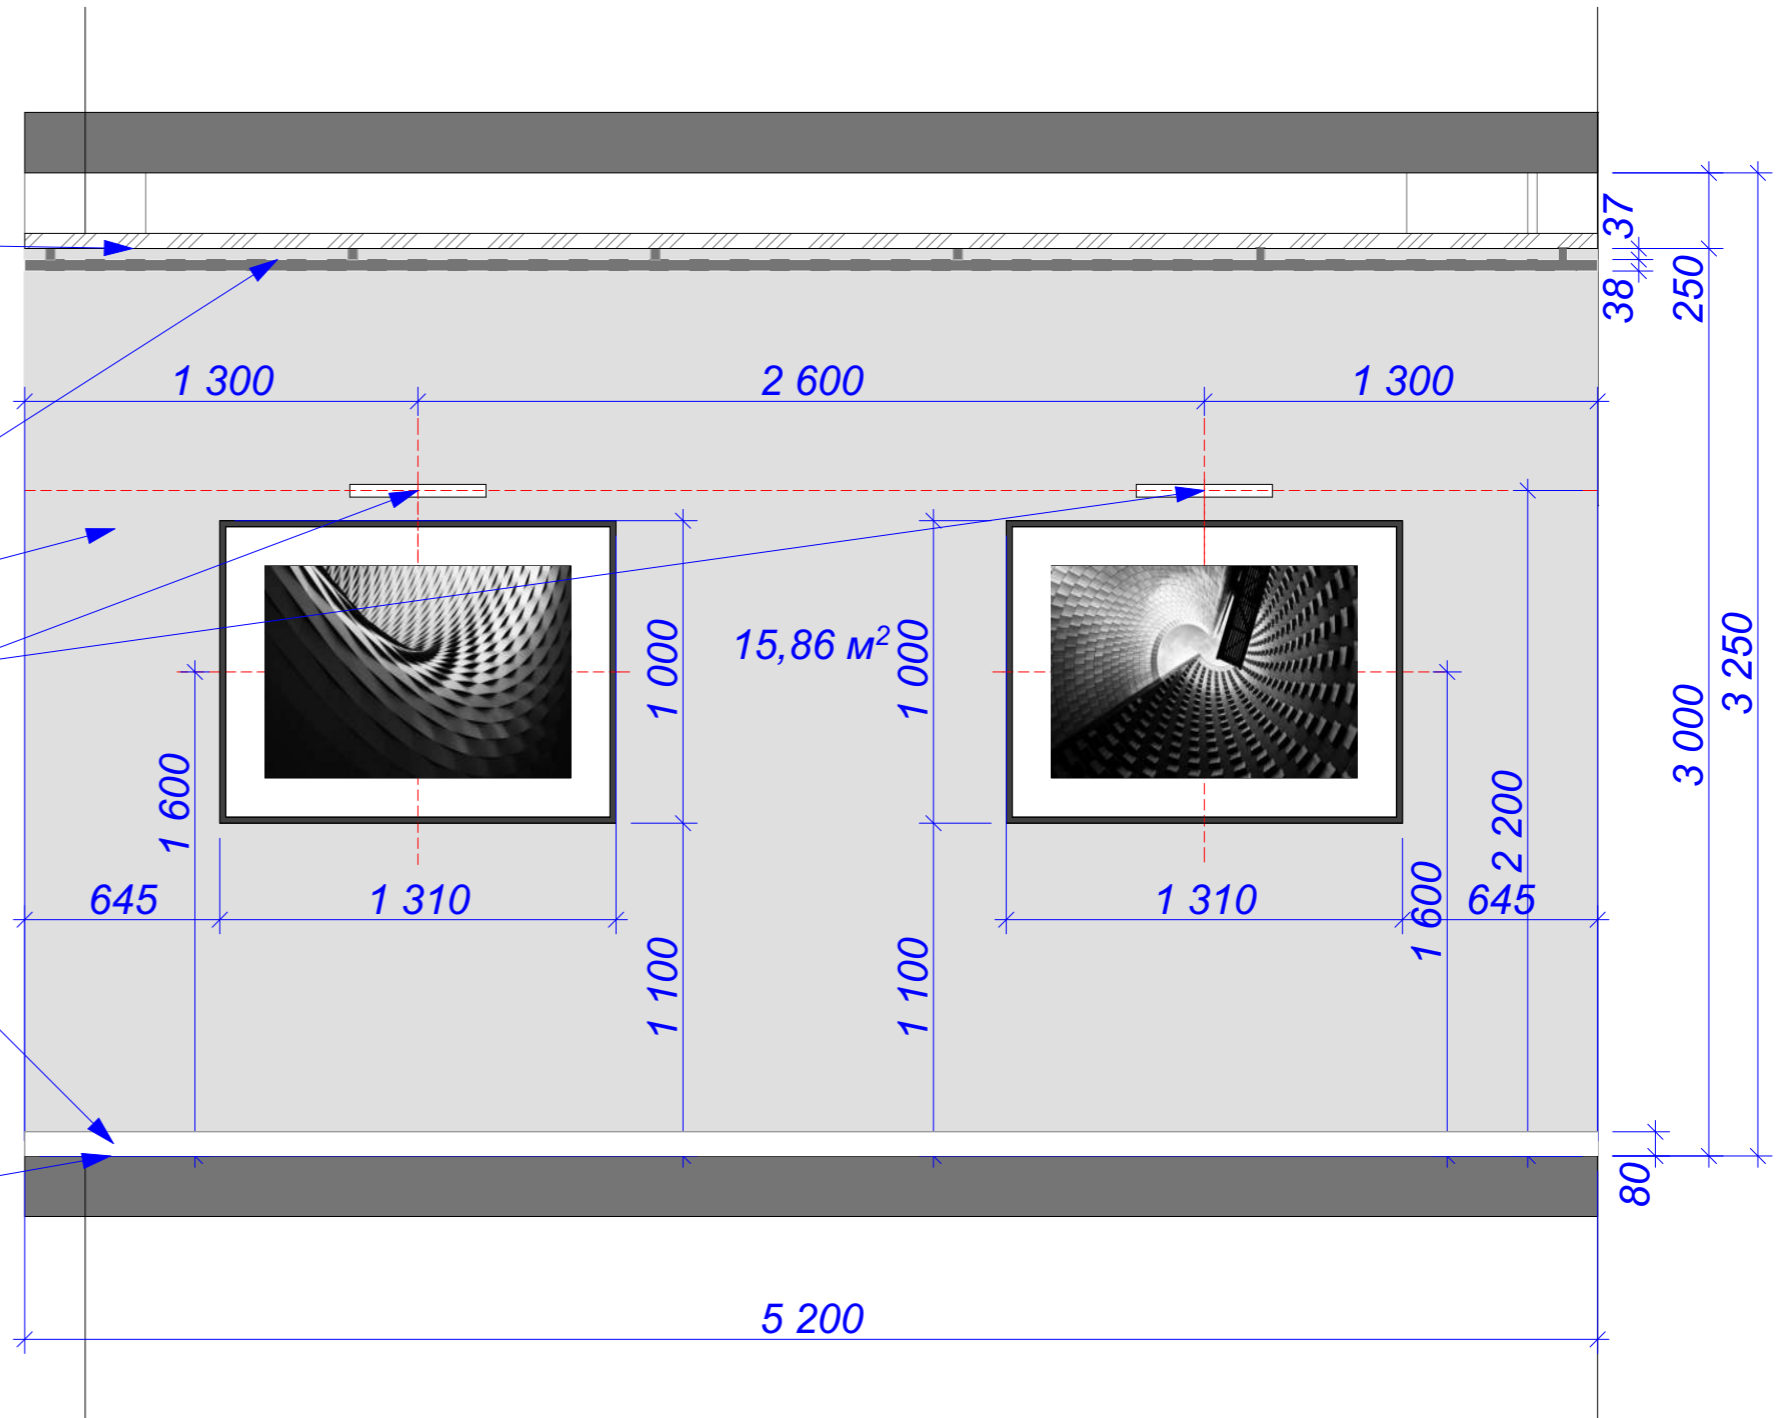


Заказчик	"Дарстрой"	19.01.2017	Развёртка стен холла 02		
Дизайнер	Лиханов А.А.				
Техник					
3D-графика	Лиханов А.А.		Офис компании "Дарстрой"	Лист 11	Листов 45
Рук. студии	Мурый Д.			Масштаб 1:25	
			СТУДИЯ АВТОРСКОГО ДИЗАЙНА "BONTON"		

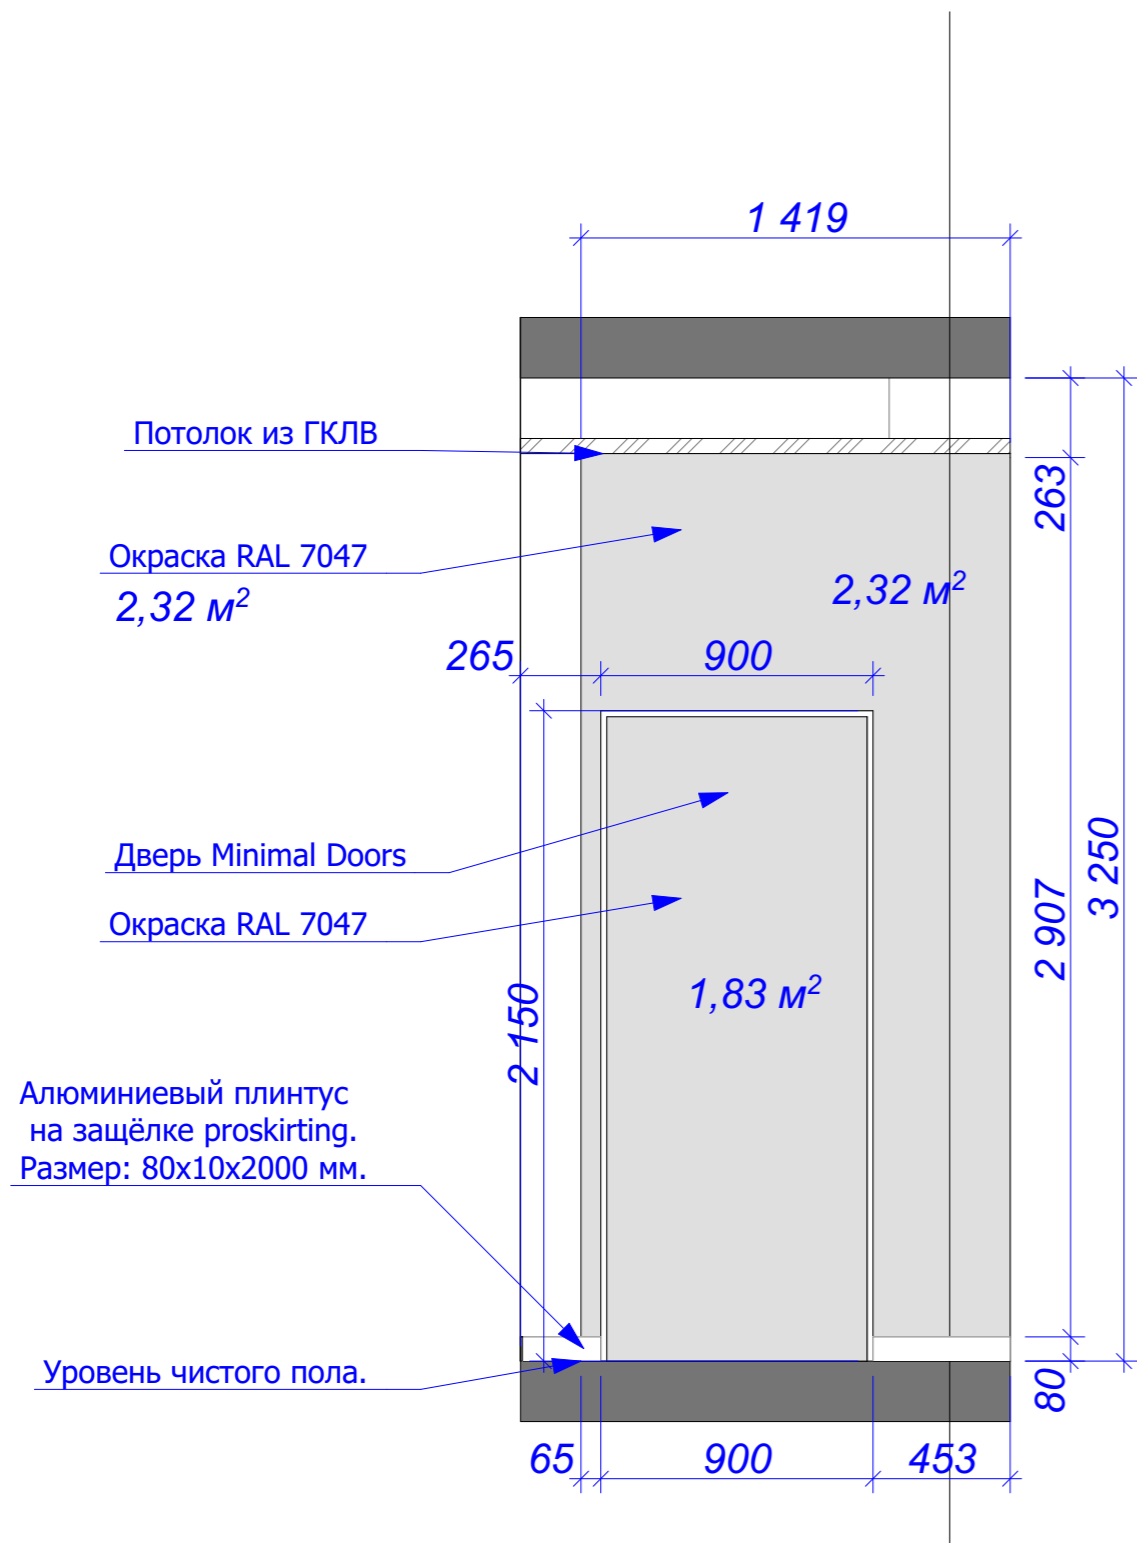

Вв-0103



1:25

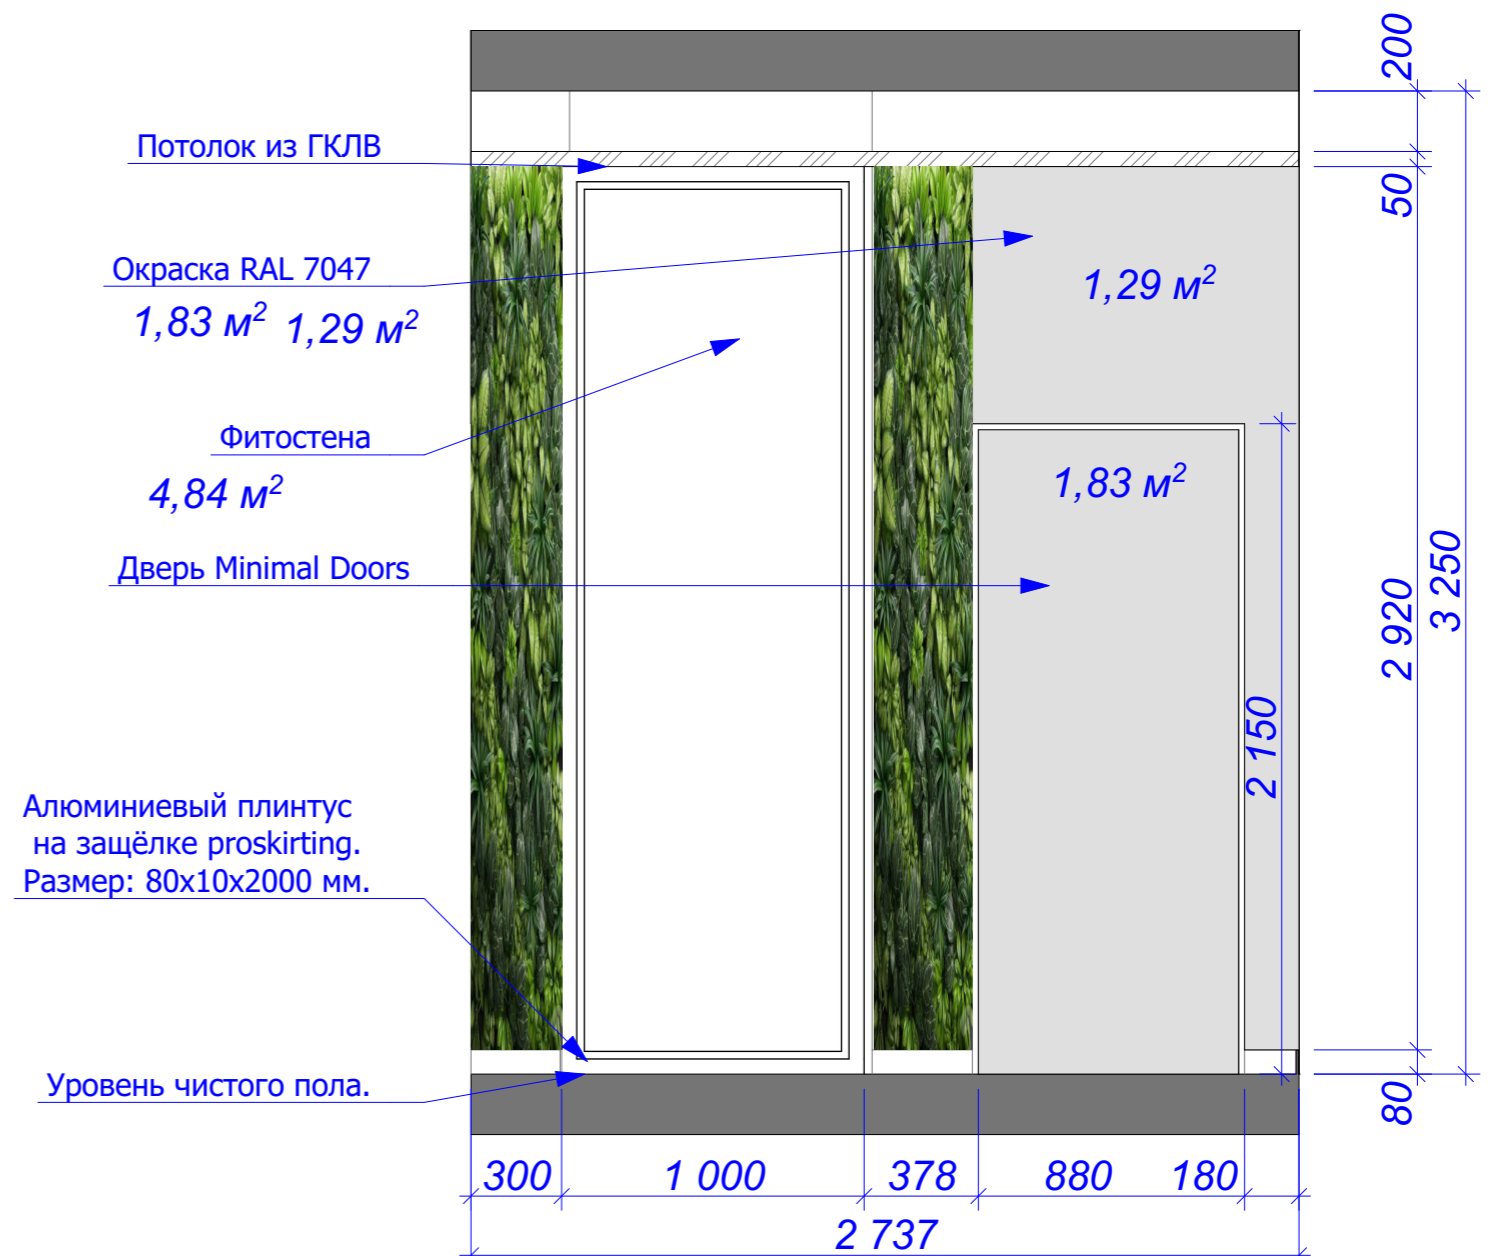

Вв-0104

1:25

Заказчик	"Дарстрой"	19.01.2017	Развёртка стен холла 03 и 04		
Дизайнер	Лиханов А.А.				
Техник			Лист	Листов	Масштаб
3D-графика	Лиханов А.А.		12	45	1:25
Рук. студии	Муры́й Д.		СТУДИЯ АВТОРСКОГО ДИЗАЙНА "BONTON"		

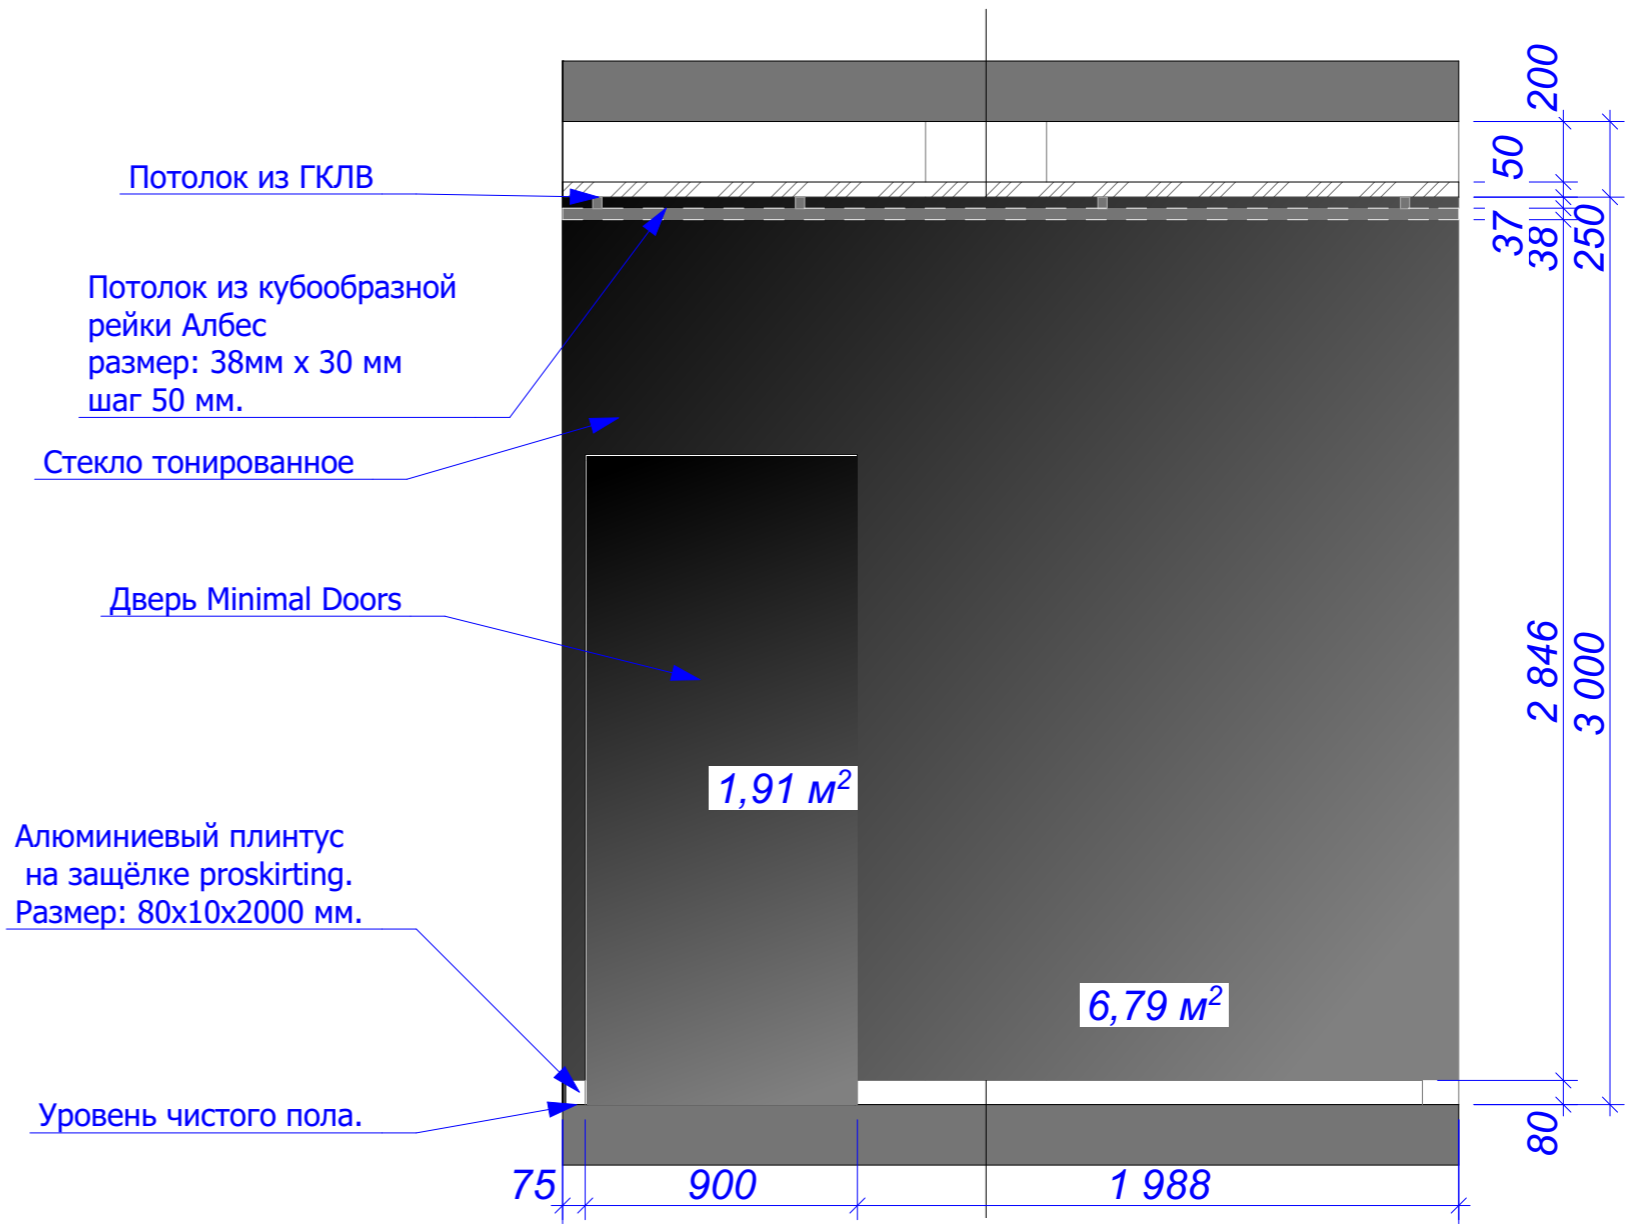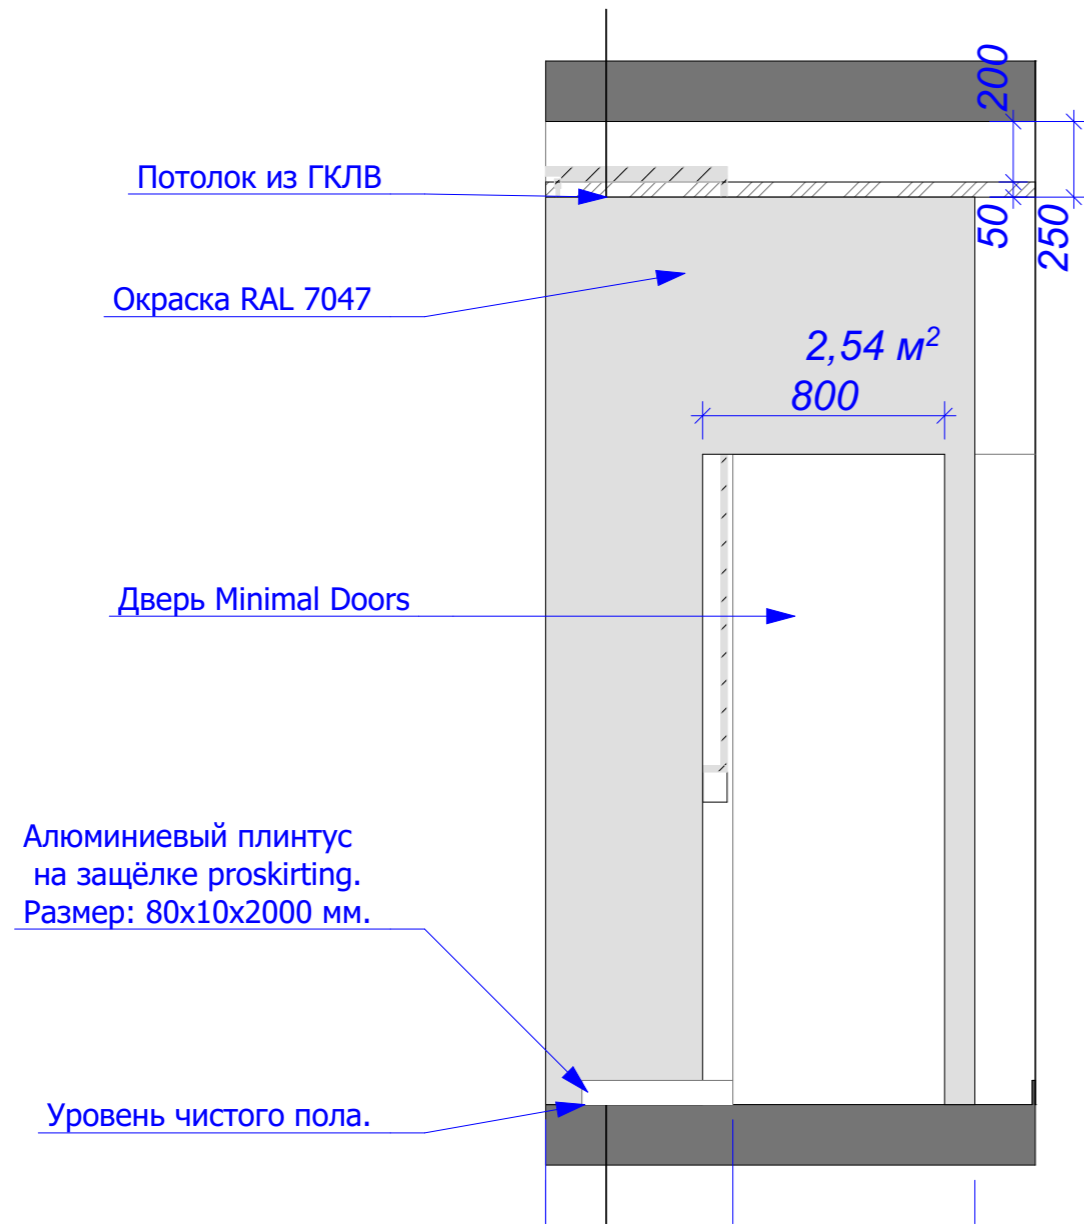


Вв-0105

1:25 Вв-0106

1:25

Заказчик	"Дарстрой"	19.01.2017	Развёртка стен холла 05 и 06		
Дизайнер	Лиханов А.А.				
Техник			Лист	Листов	Масштаб
3D-графика	Лиханов А.А.		13	45	1:25
Рук. студии	Мурый Д.		СТУДИЯ АВТОРСКОГО ДИЗАЙНА "BONTON"		

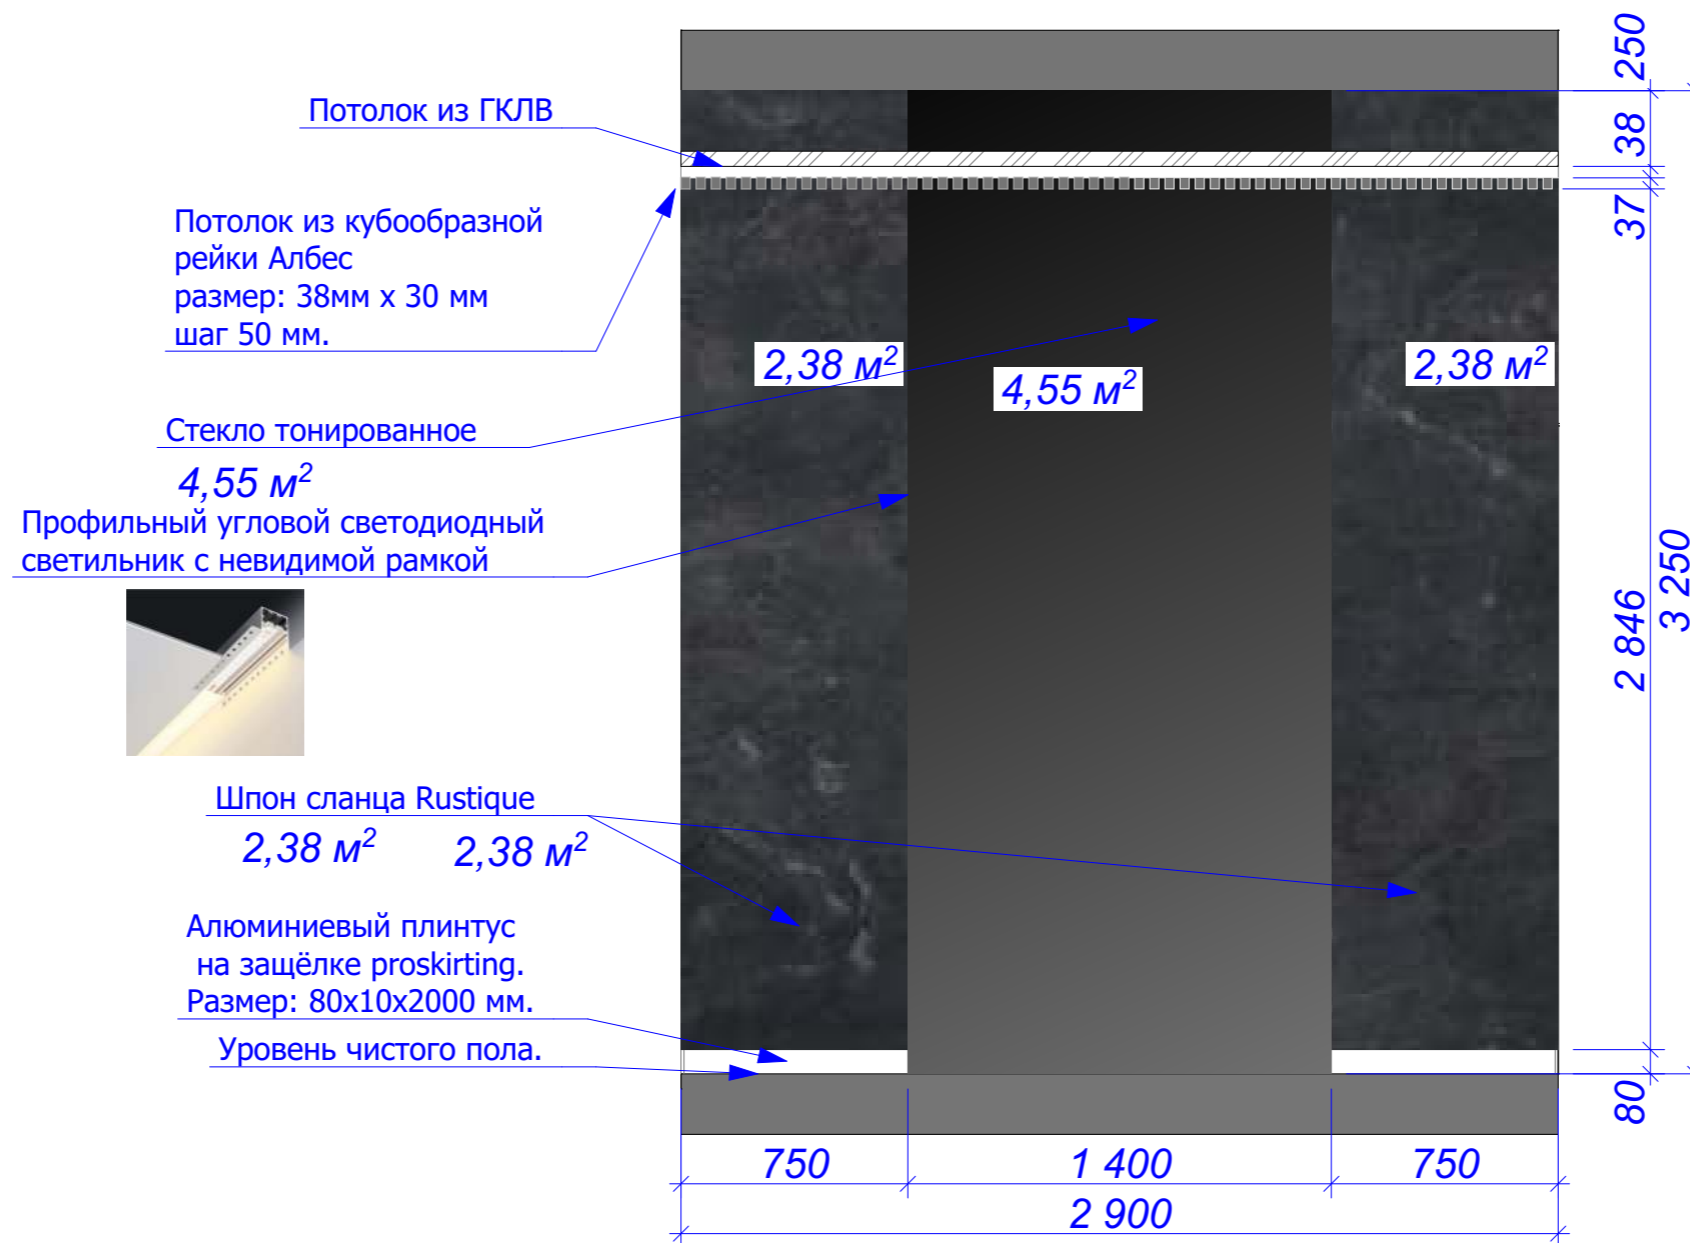


Вв-0107

1:25

Заказчик	"Дарстрой"	19.01.2017	Развёртка стен холла 07		
Дизайнер	Лиханов А.А.				
Техник					
3D-графика	Лиханов А.А.		Офис компании "Дарстрой"	Лист 14	Листов 45
Рук. студии	Муры́й Д.			Масштаб 1:25	
			СТУДИЯ АВТОРСКОГО ДИЗАЙНА "BONTON"		



Потолок из кубообразной рейки Албес размер: 38мм x 30 мм шаг 50 мм.

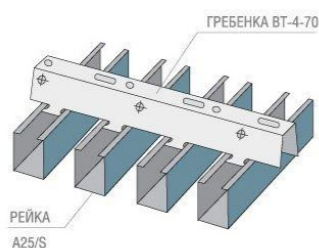

Потолок из ГКЛВ

Шпонированная панель орех

12,54 м<sup>2</sup>

Озеленение в кадках установленных в нишах за диваном




Алюминиевый угловой профиль для монтажа светодиодной подсветки.

Алюминиевый плинтус на защёлке proskirting. Размер: 80x10x2000 мм.



Уровень чистого пола.

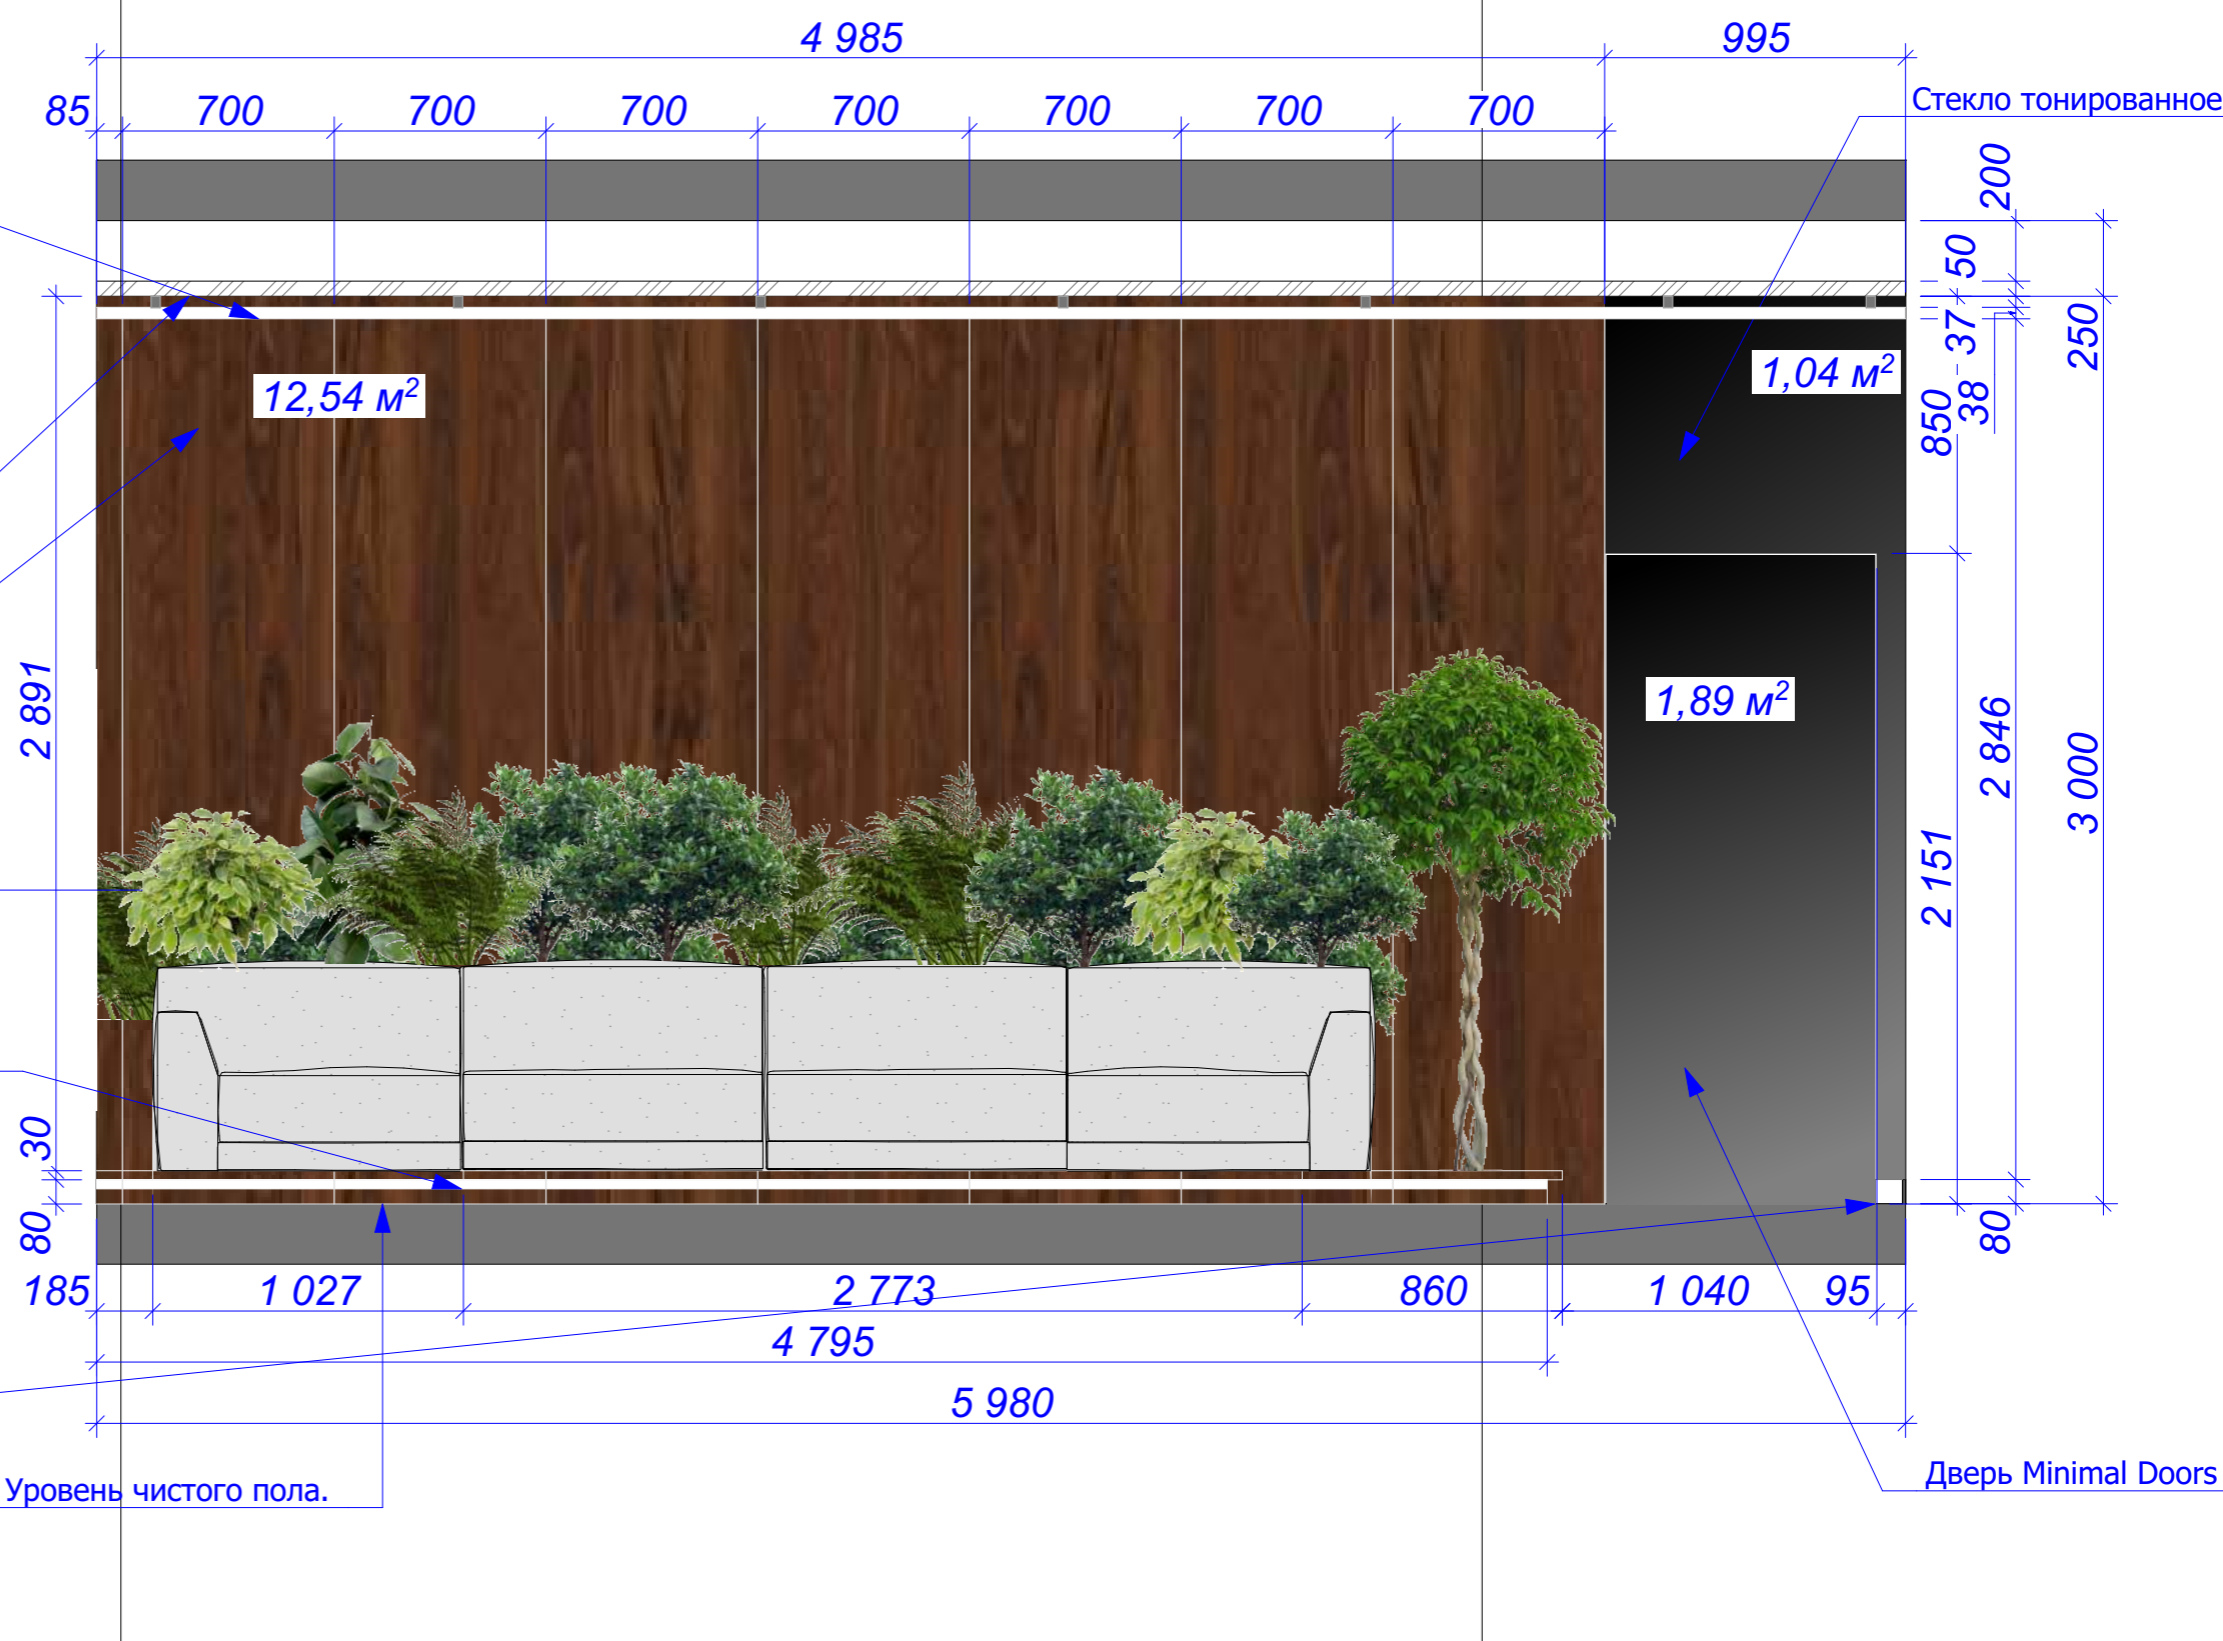


Стекло тонированное

Дверь Minimal Doors

Заказчик	"Дарстрой"	19.01.2017	Развёртка стен холла 08		
Дизайнер	Лиханов А.А.				
Техник					
3D-графика	Лиханов А.А.		Лист	Листов	Масштаб
Рук. студии	Мурый Д.		15	45	1:25
			СТУДИЯ АВТОРСКОГО ДИЗАЙНА "BONTON"		

Потолок из кубообразной рейки Албес  
размер: 38мм x 30 мм  
шаг 50 мм.

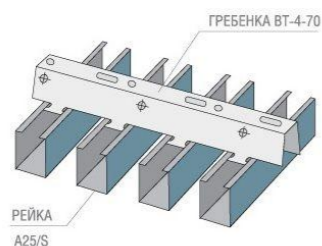

Потолок из ГКЛВ

Светильник светодиодный.  
Производитель: Centrsvet  
Наименование: BOK 20




Шпон сланца AirSlate 3,65 м<sup>2</sup>

Шпонированная панель  
орех

Алюминиевый угловой  
профиль для монтажа  
светодиодной подсветки.


Озеленение в кадках  
установленных  
в нишах за диваном

Уровень чистого пола.

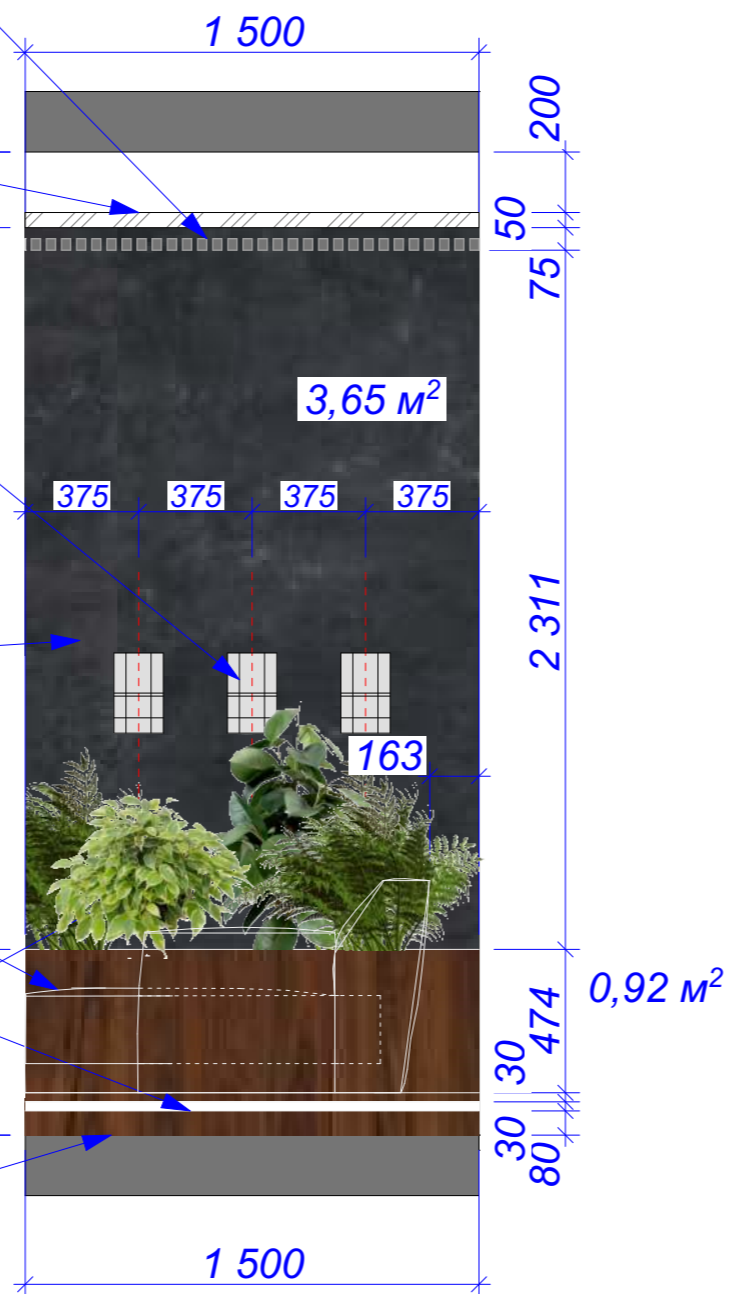

Заказчик	"Дарстрой"	19.01.2017	Развёртка стен холла 09		
Дизайнер	Лиханов А.А.				
Техник					
3D-графика	Лиханов А.А.		Офис компании "Дарстрой"	Лист 16	Листов 45
Рук. студии	Мурый Д.			Масштаб 1:25	
			СТУДИЯ АВТОРСКОГО ДИЗАЙНА "BONTON"		

Потолок из кубообразной рейки Албес размер: 38мм x 30 мм шаг 50 мм.

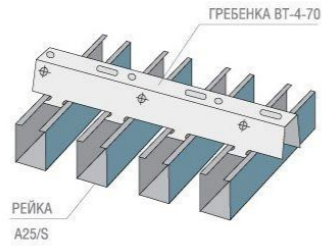

Потолок из ГКЛВ


Дверь Minimal Doors

Шпон сланца AirSlate

Алюминиевый плинтус на защёлке proskirting. Размер: 80x10x2000 мм.



Уровень чистого пола.

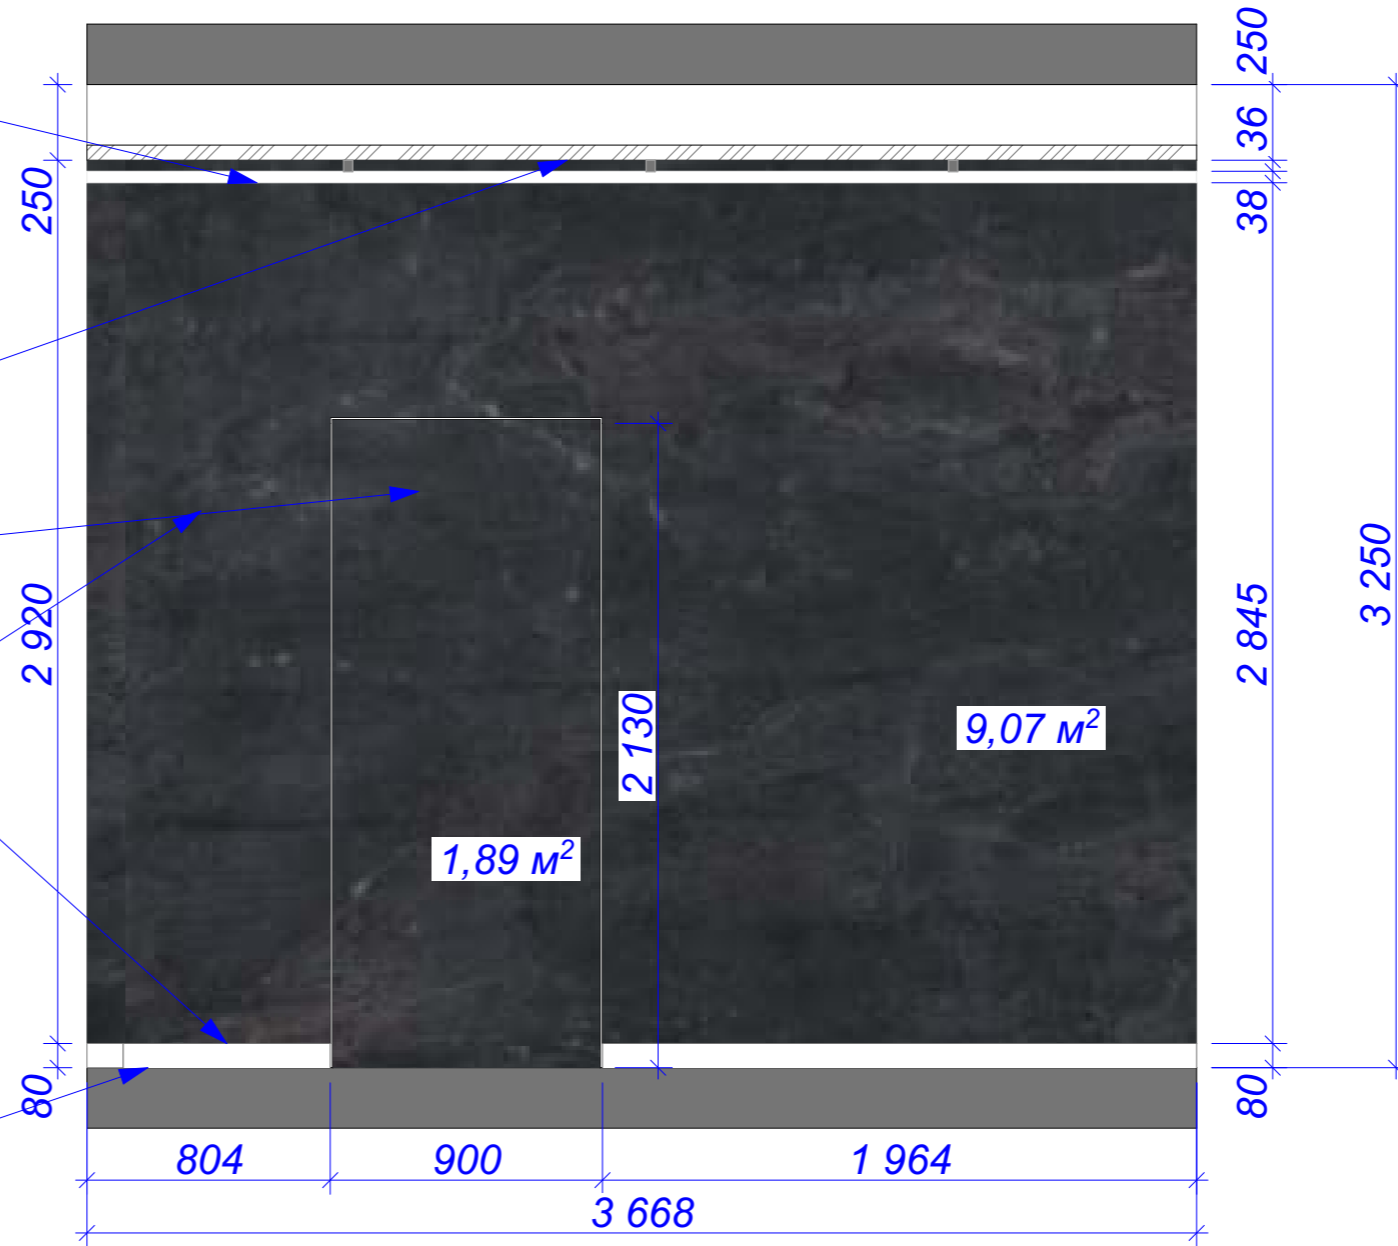


Заказчик	"Дарстрой"	19.01.2017	Развёртка стен холла 10		
Дизайнер	Лиханов А.А.				
Техник					
3D-графика	Лиханов А.А.		Офис компании "Дарстрой"	Лист 17	Листов 45
Рук. студии	Мурый Д.			Масштаб 1:25	
			СТУДИЯ АВТОРСКОГО ДИЗАЙНА "BONTON"		



Вв-0111

1:25

Потолок из кубообразной рейки Албес размер: 38мм x 30 мм шаг 50 мм.

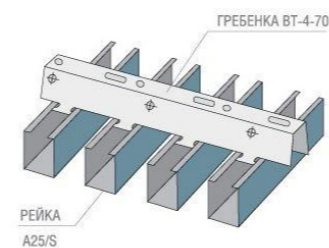


Потолок из ГКЛВ

Дверь Minimal Doors

Шпон сланца Rustique  
2,03 м<sup>2</sup> 1,68 м<sup>2</sup>  
Алюминиевый плинтус на защёлке proskirting.  
Размер: 80x10x2000 мм.



Уровень чистого пола.


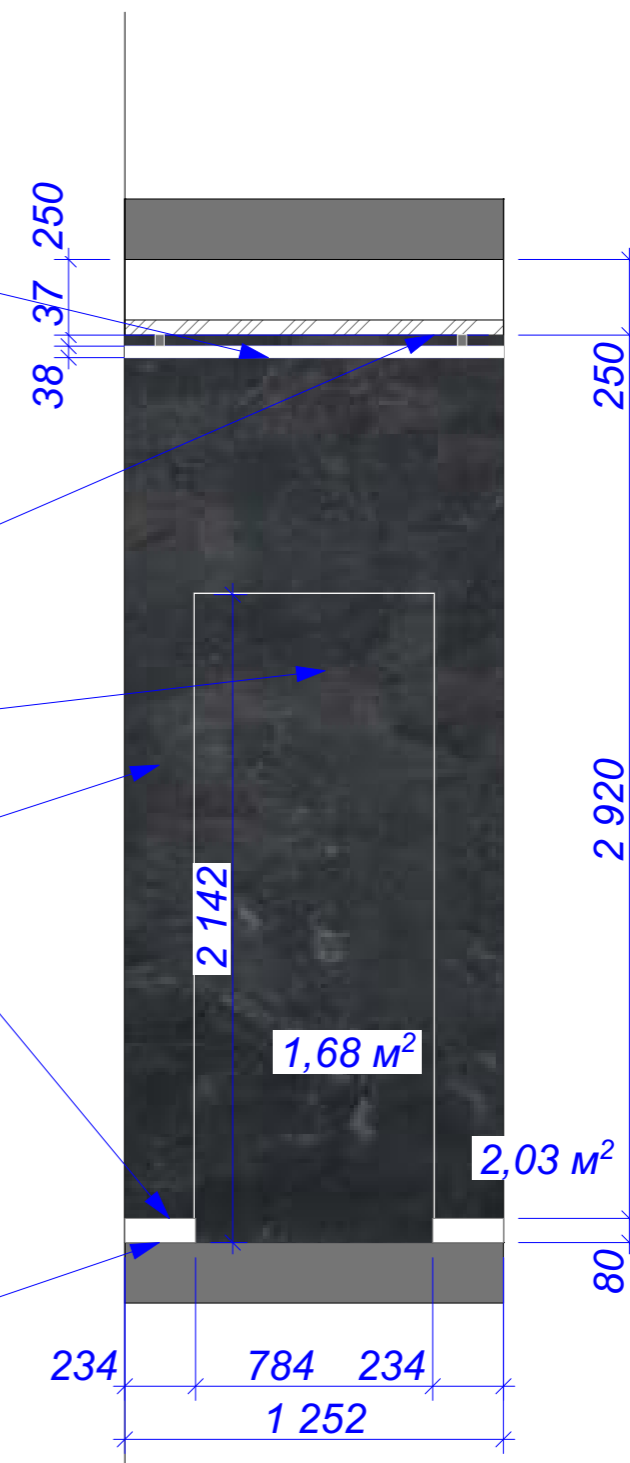


Вв-0112

1:25

Заказчик	"Дарстрой"	19.01.2017	Развёртка стен холла 11 и 12		
Дизайнер	Лиханов А.А.				
Техник					
3D-графика	Лиханов А.А.		Офис компании "Дарстрой"	Лист 18	Листов 45
Рук. студии	Мурый Д.			Масштаб 1:25	
			СТУДИЯ АВТОРСКОГО ДИЗАЙНА "BONTON"		



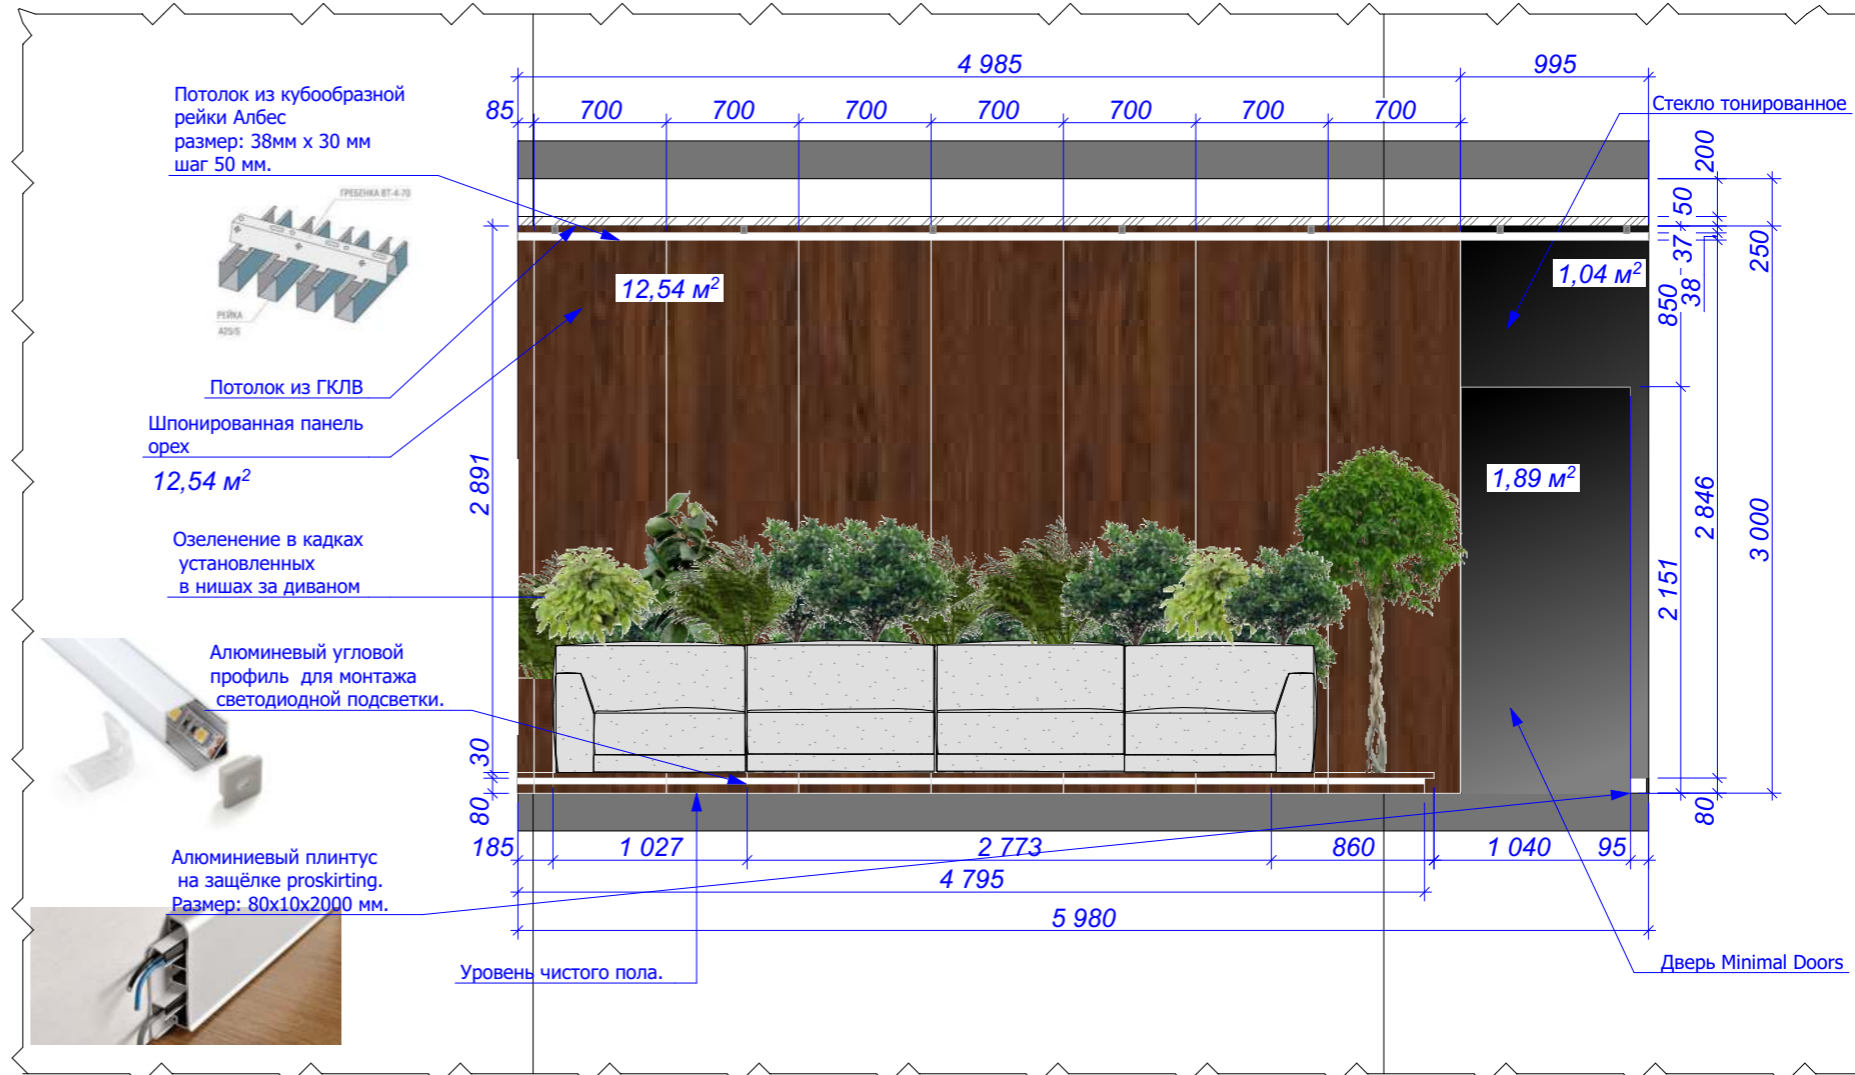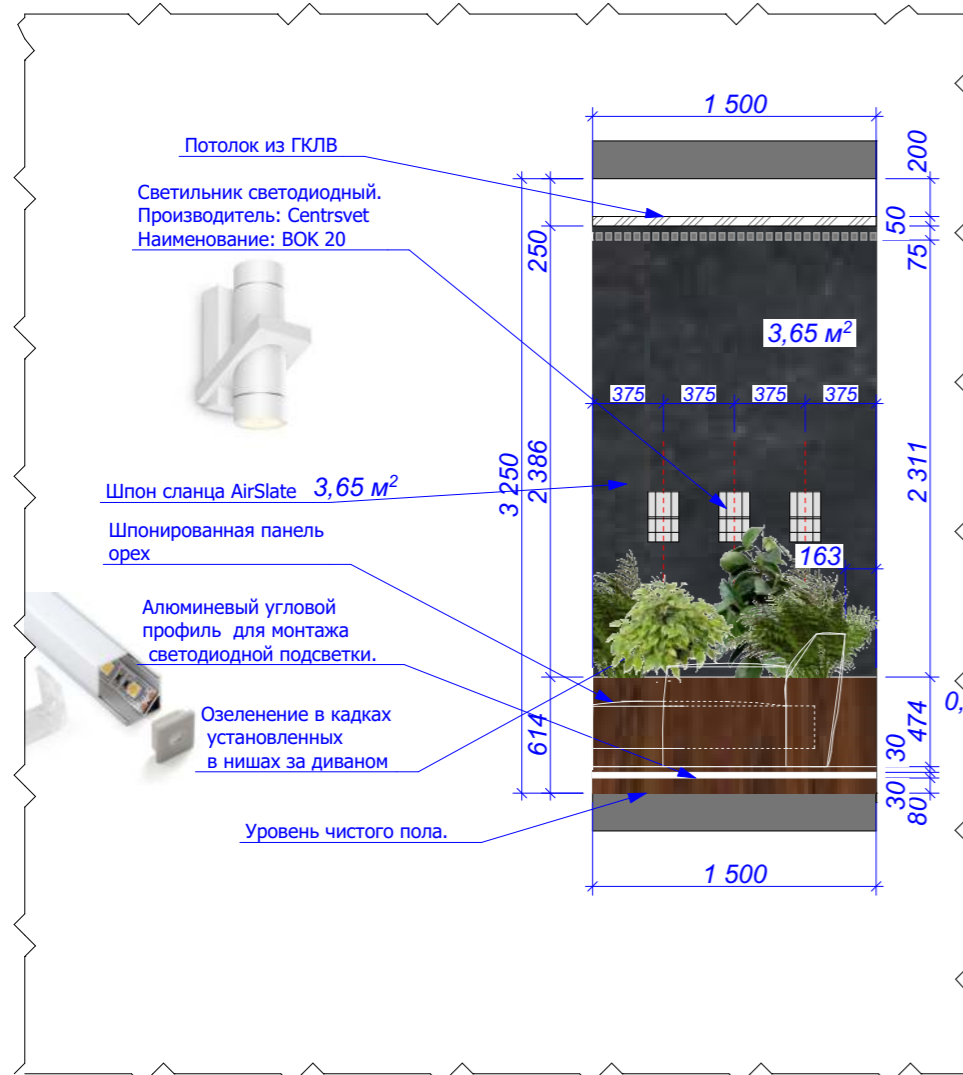


Вв-0109

1:40


Вв-0108

1:40

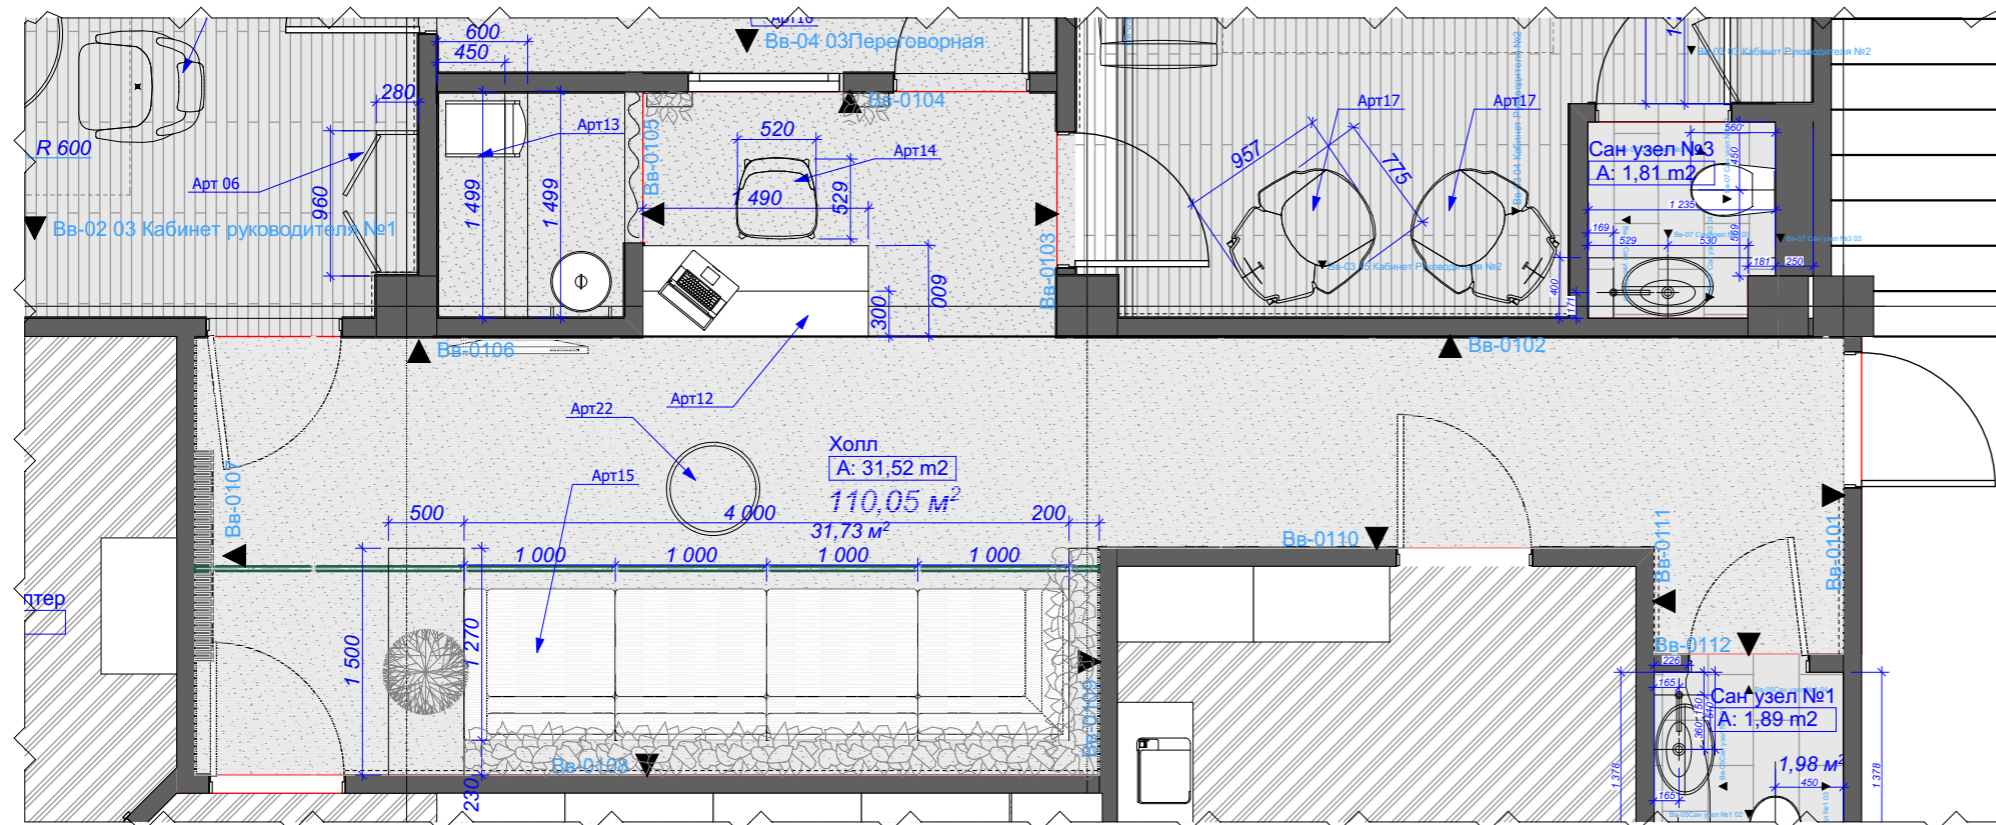

Заказчик	"Дарстрой"	19.01.2017	Развёртка стен холла 08, 09		
Дизайнер	Лиханов А.А.		Лист	Листов	Масштаб
Техник			19	45	1:40, 1:50
3D-графика	Лиханов А.А.		Офис компании "Дарстрой"		
Рук. студии	Мурый Д.		СТУДИЯ АВТОРСКОГО ДИЗАЙНА "BON TON"		

# Стойка ресепшен

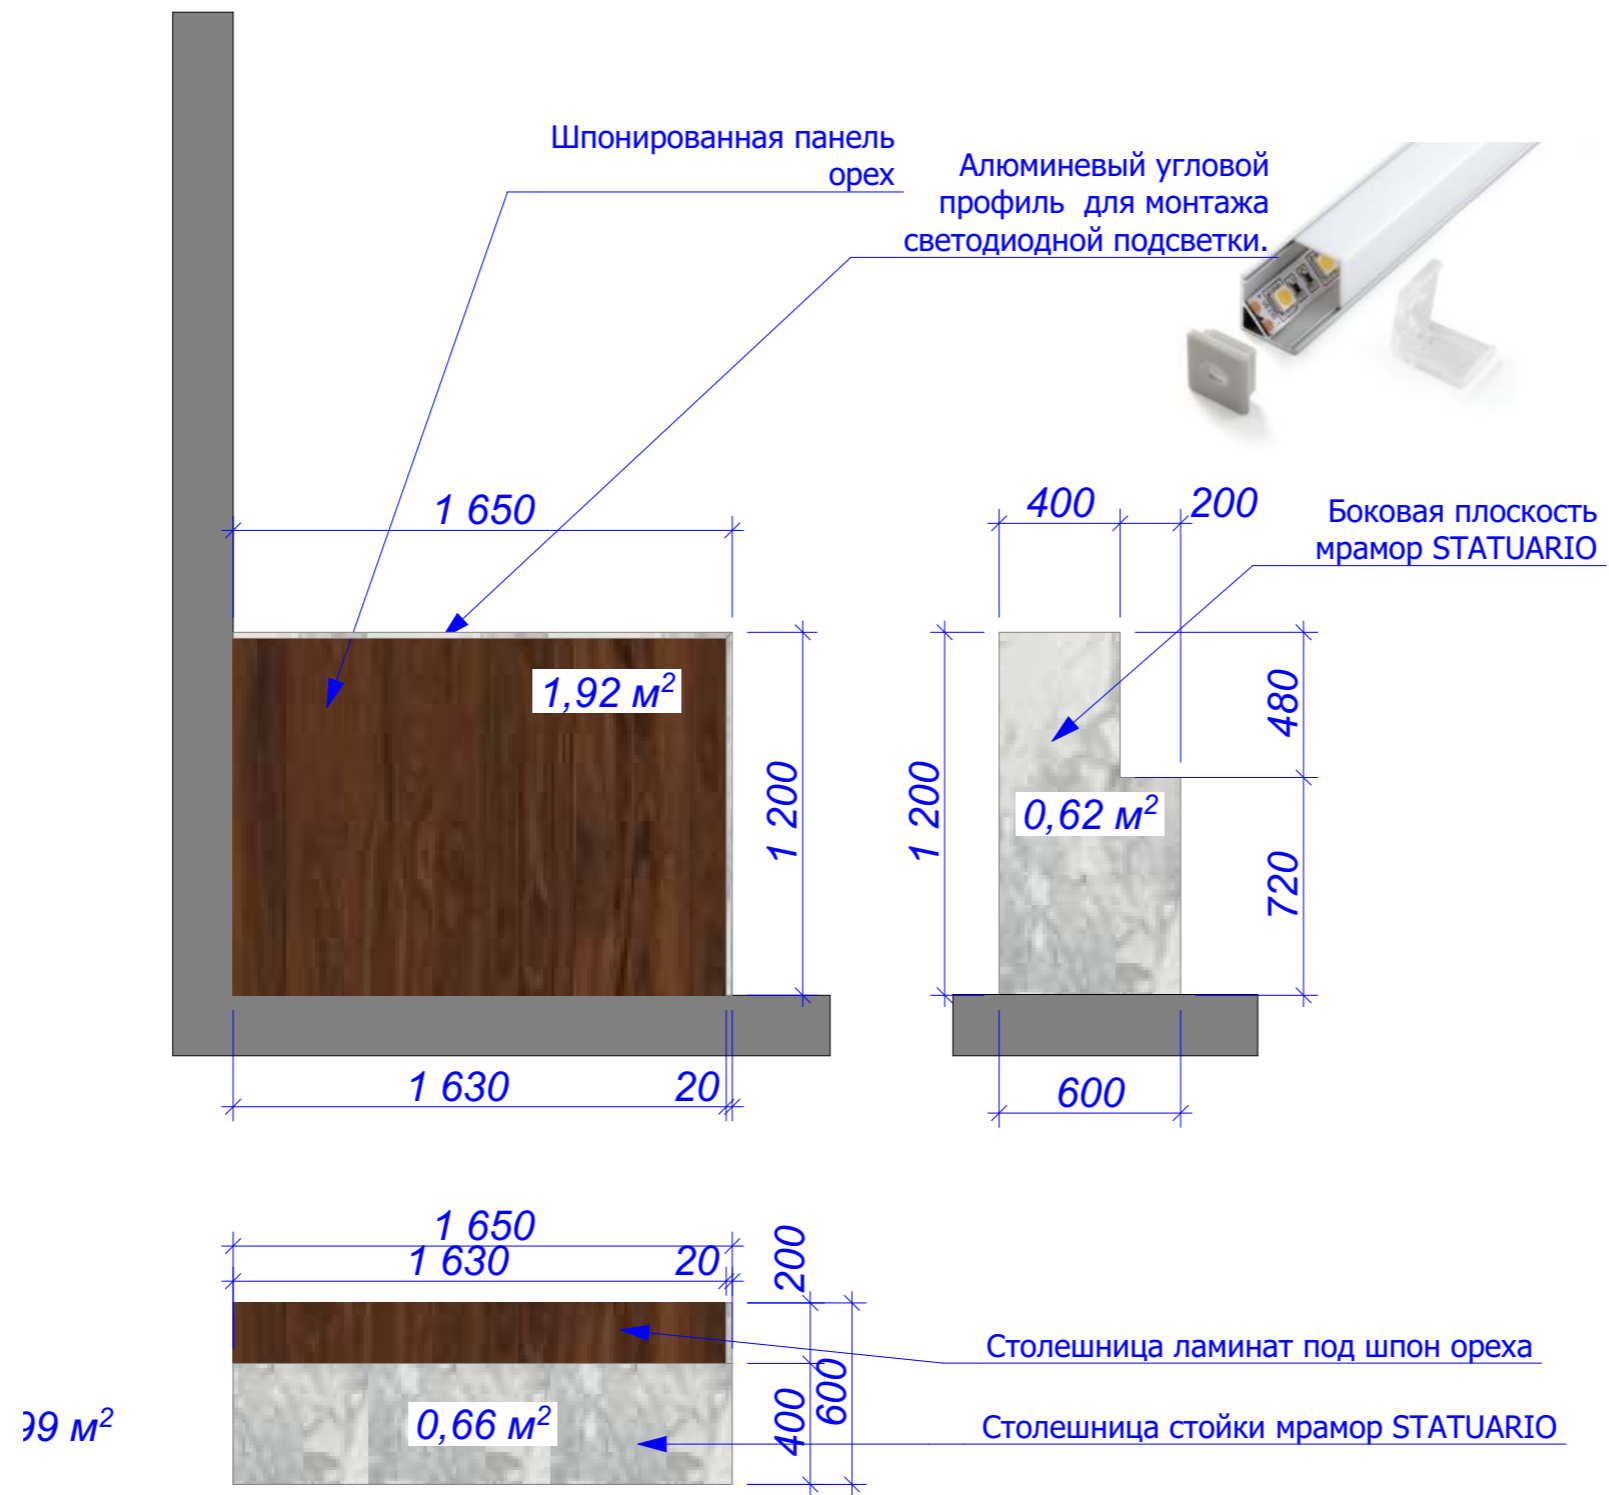


ВВ-0104


1:25

Заказчик	"Дарстрой"	19.01.2017	Развёртка стен холла Стойка ресепшин.		
Дизайнер	Лиханов А.А.				
Техник			Лист	Листов	Масштаб
3D-графика	Лиханов А.А.		20	45	1:25
Рук. студии	Мурый Д.		СТУДИЯ АВТОРСКОГО ДИЗАЙНА "BONTON"		



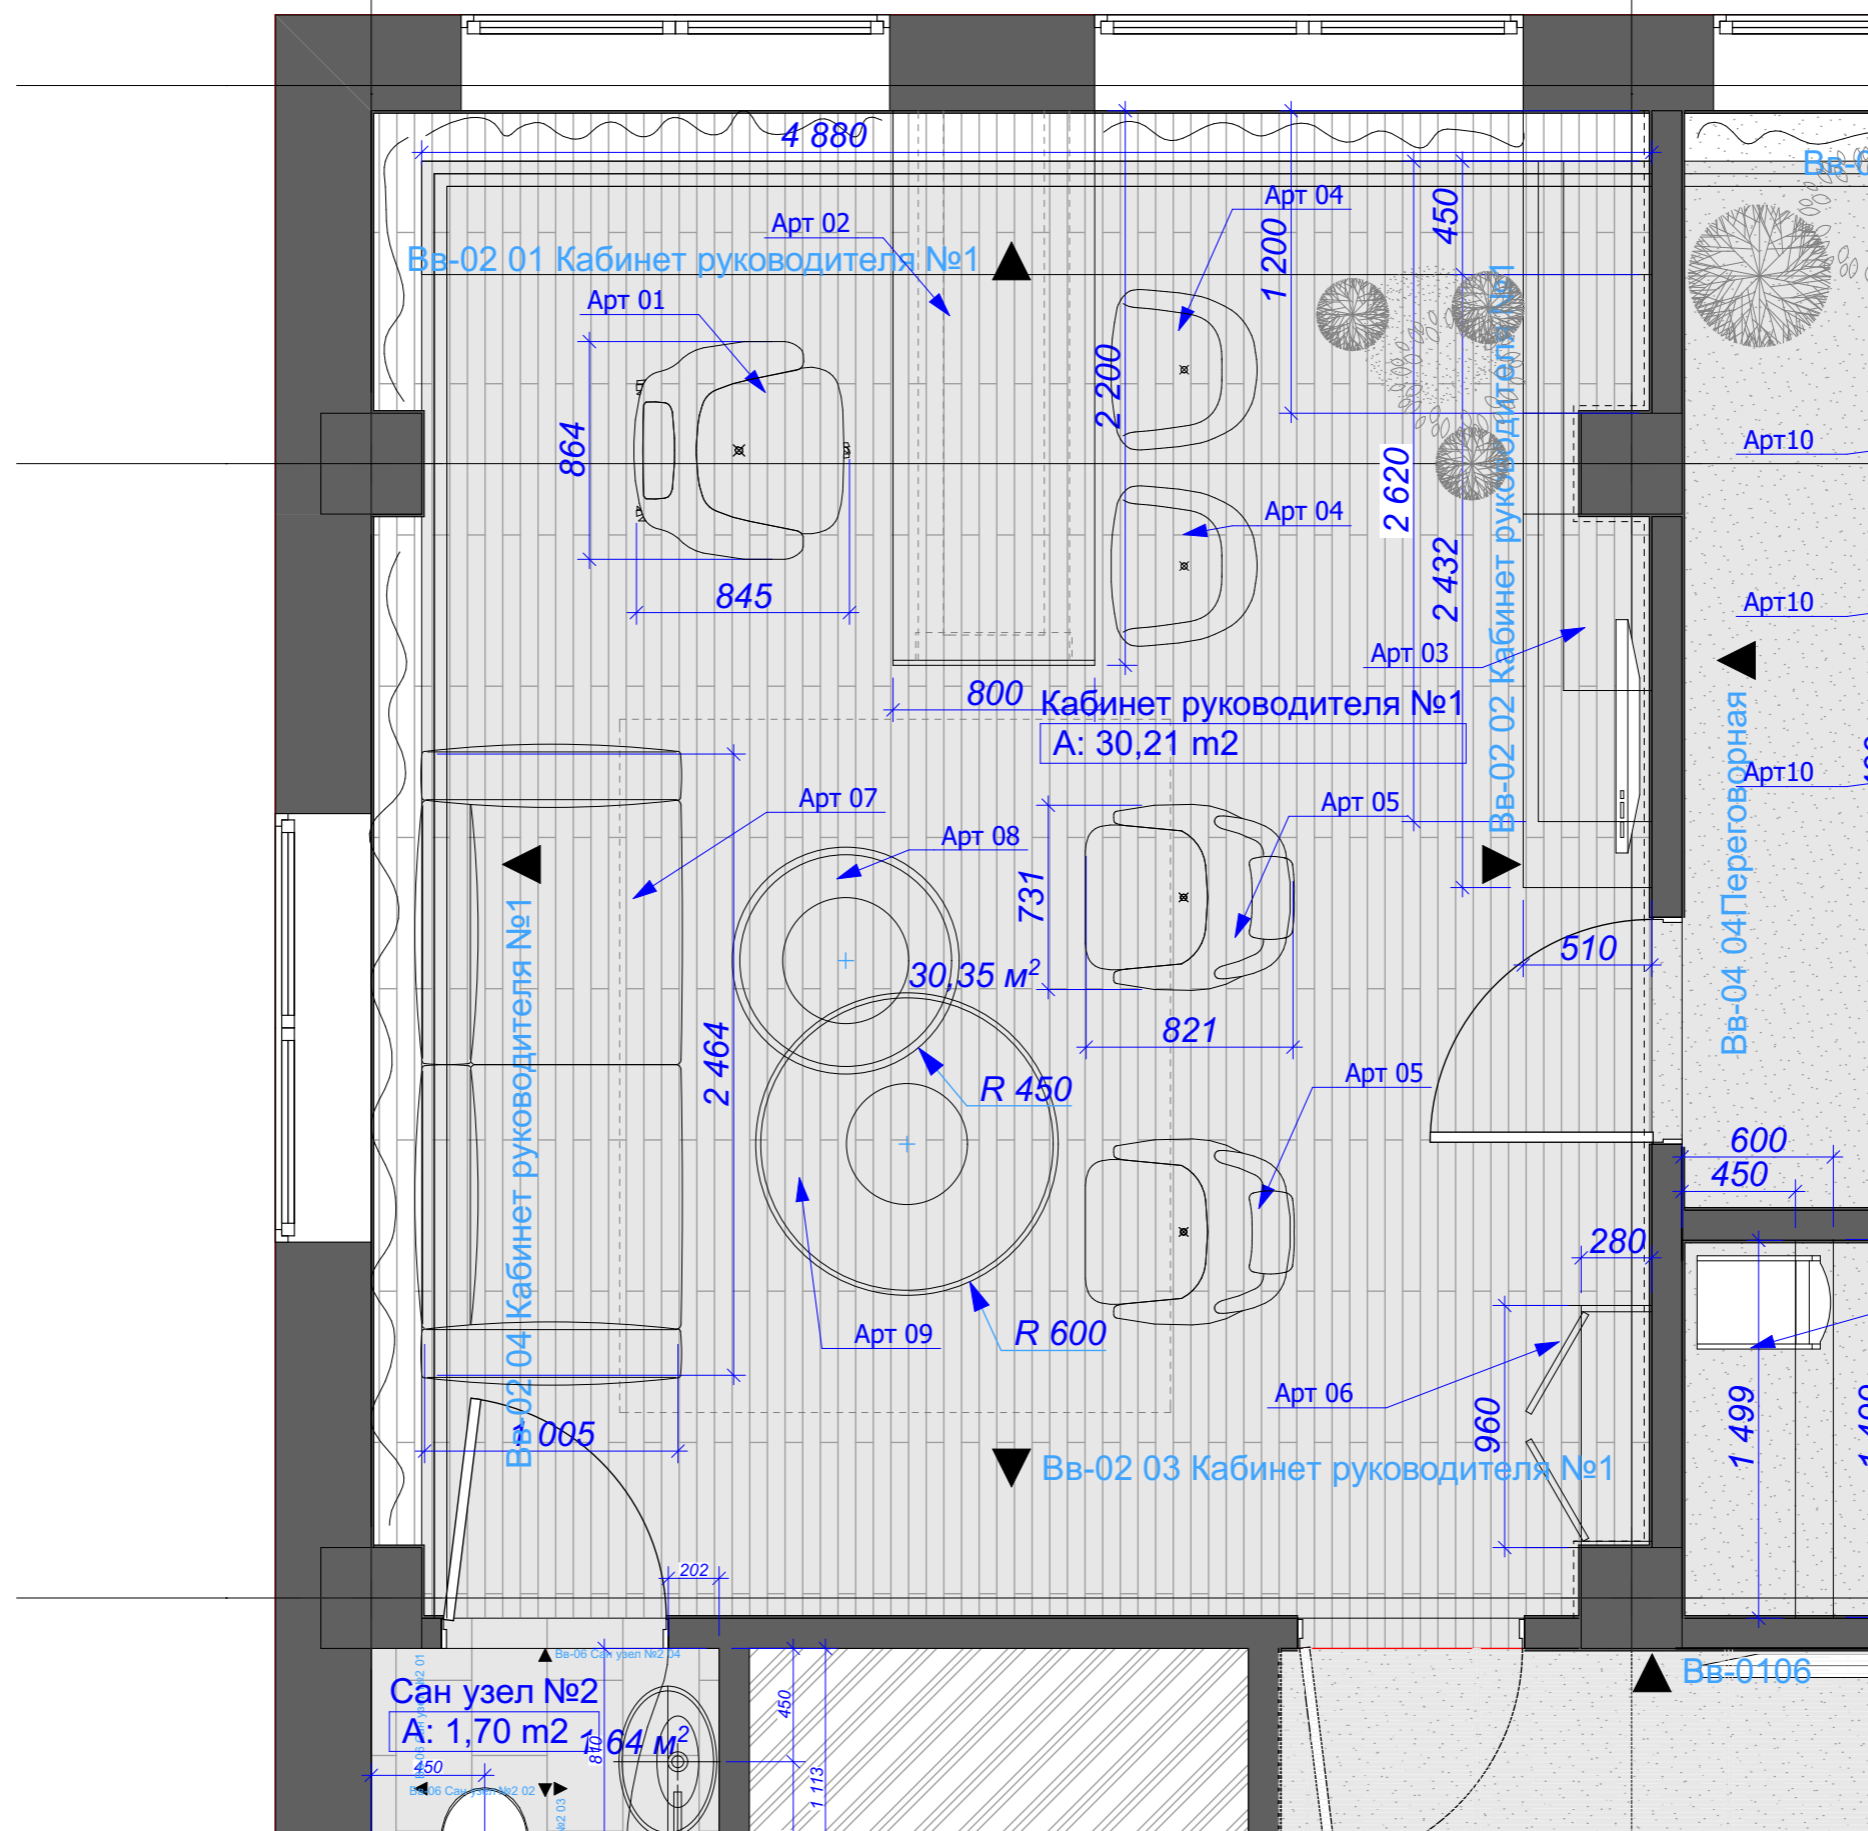


Заказчик	"Дарстрой"	19.01.2017	Развёртка стен кабинета руководителя №1. План.		
Дизайнер	Лиханов А.А.		Лист	Листов	Масштаб
Техник			21	45	1:30
3D-графика	Лиханов А.А.		Офис компании "Дарстрой"		
Рук. студии	Мурый Д.		СТУДИЯ АВТОРСКОГО ДИЗАЙНА "BONTON"		

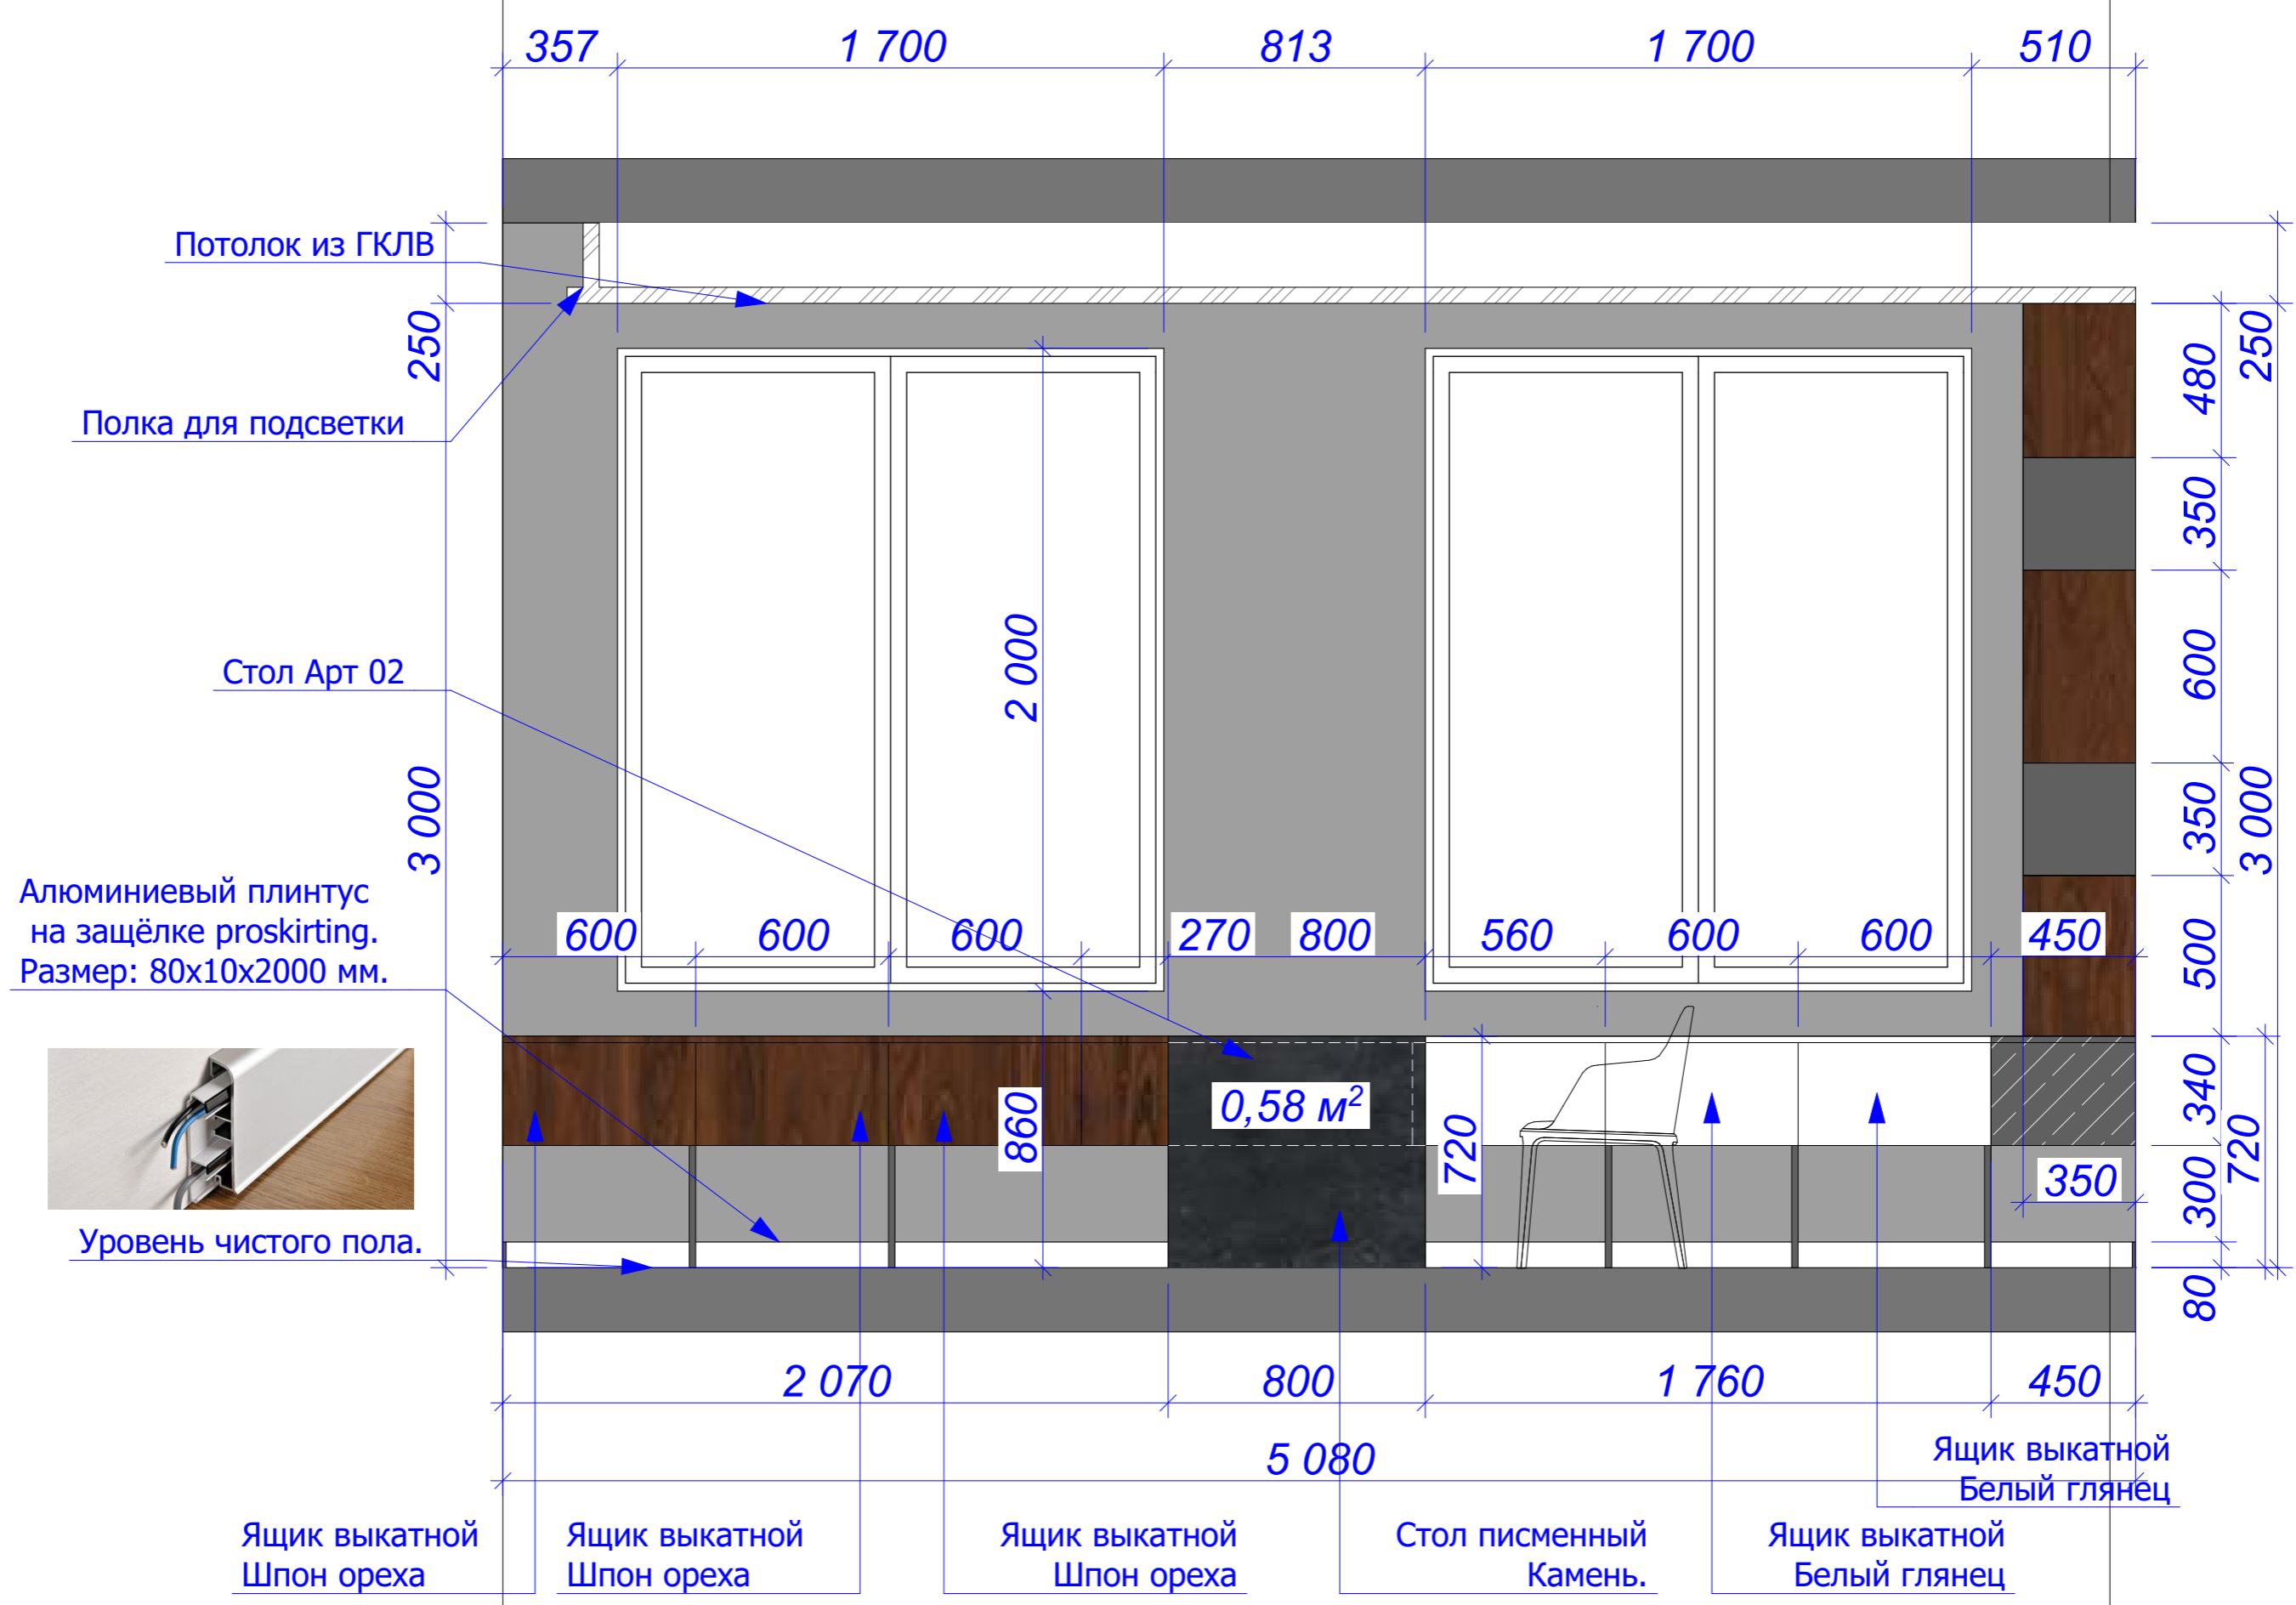


Заказчик	"Дарстрой"	19.01.2017	Развёртка стен кабинета руководителя №1 01		
Дизайнер	Лиханов А.А.		Лист	Листов	Масштаб
Техник			22	45	1:20
3D-графика	Лиханов А.А.		Офис компании "Дарстрой"		
Рук. студии	Мурый Д.		СТУДИЯ АВТОРСКОГО ДИЗАЙНА "BONTON"		




Заказчик	"Дарстрой"	19.01.2017	Развёртка стен кабинета руководителя №1 02		
Дизайнер	Лиханов А.А.		Лист	Листов	Масштаб
Техник			23	45	1:20
3D-графика	Лиханов А.А.		Офис компании "Дарстрой"		
Рук. студии	Мурый Д.		СТУДИЯ АВТОРСКОГО ДИЗАЙНА "BONTON"		

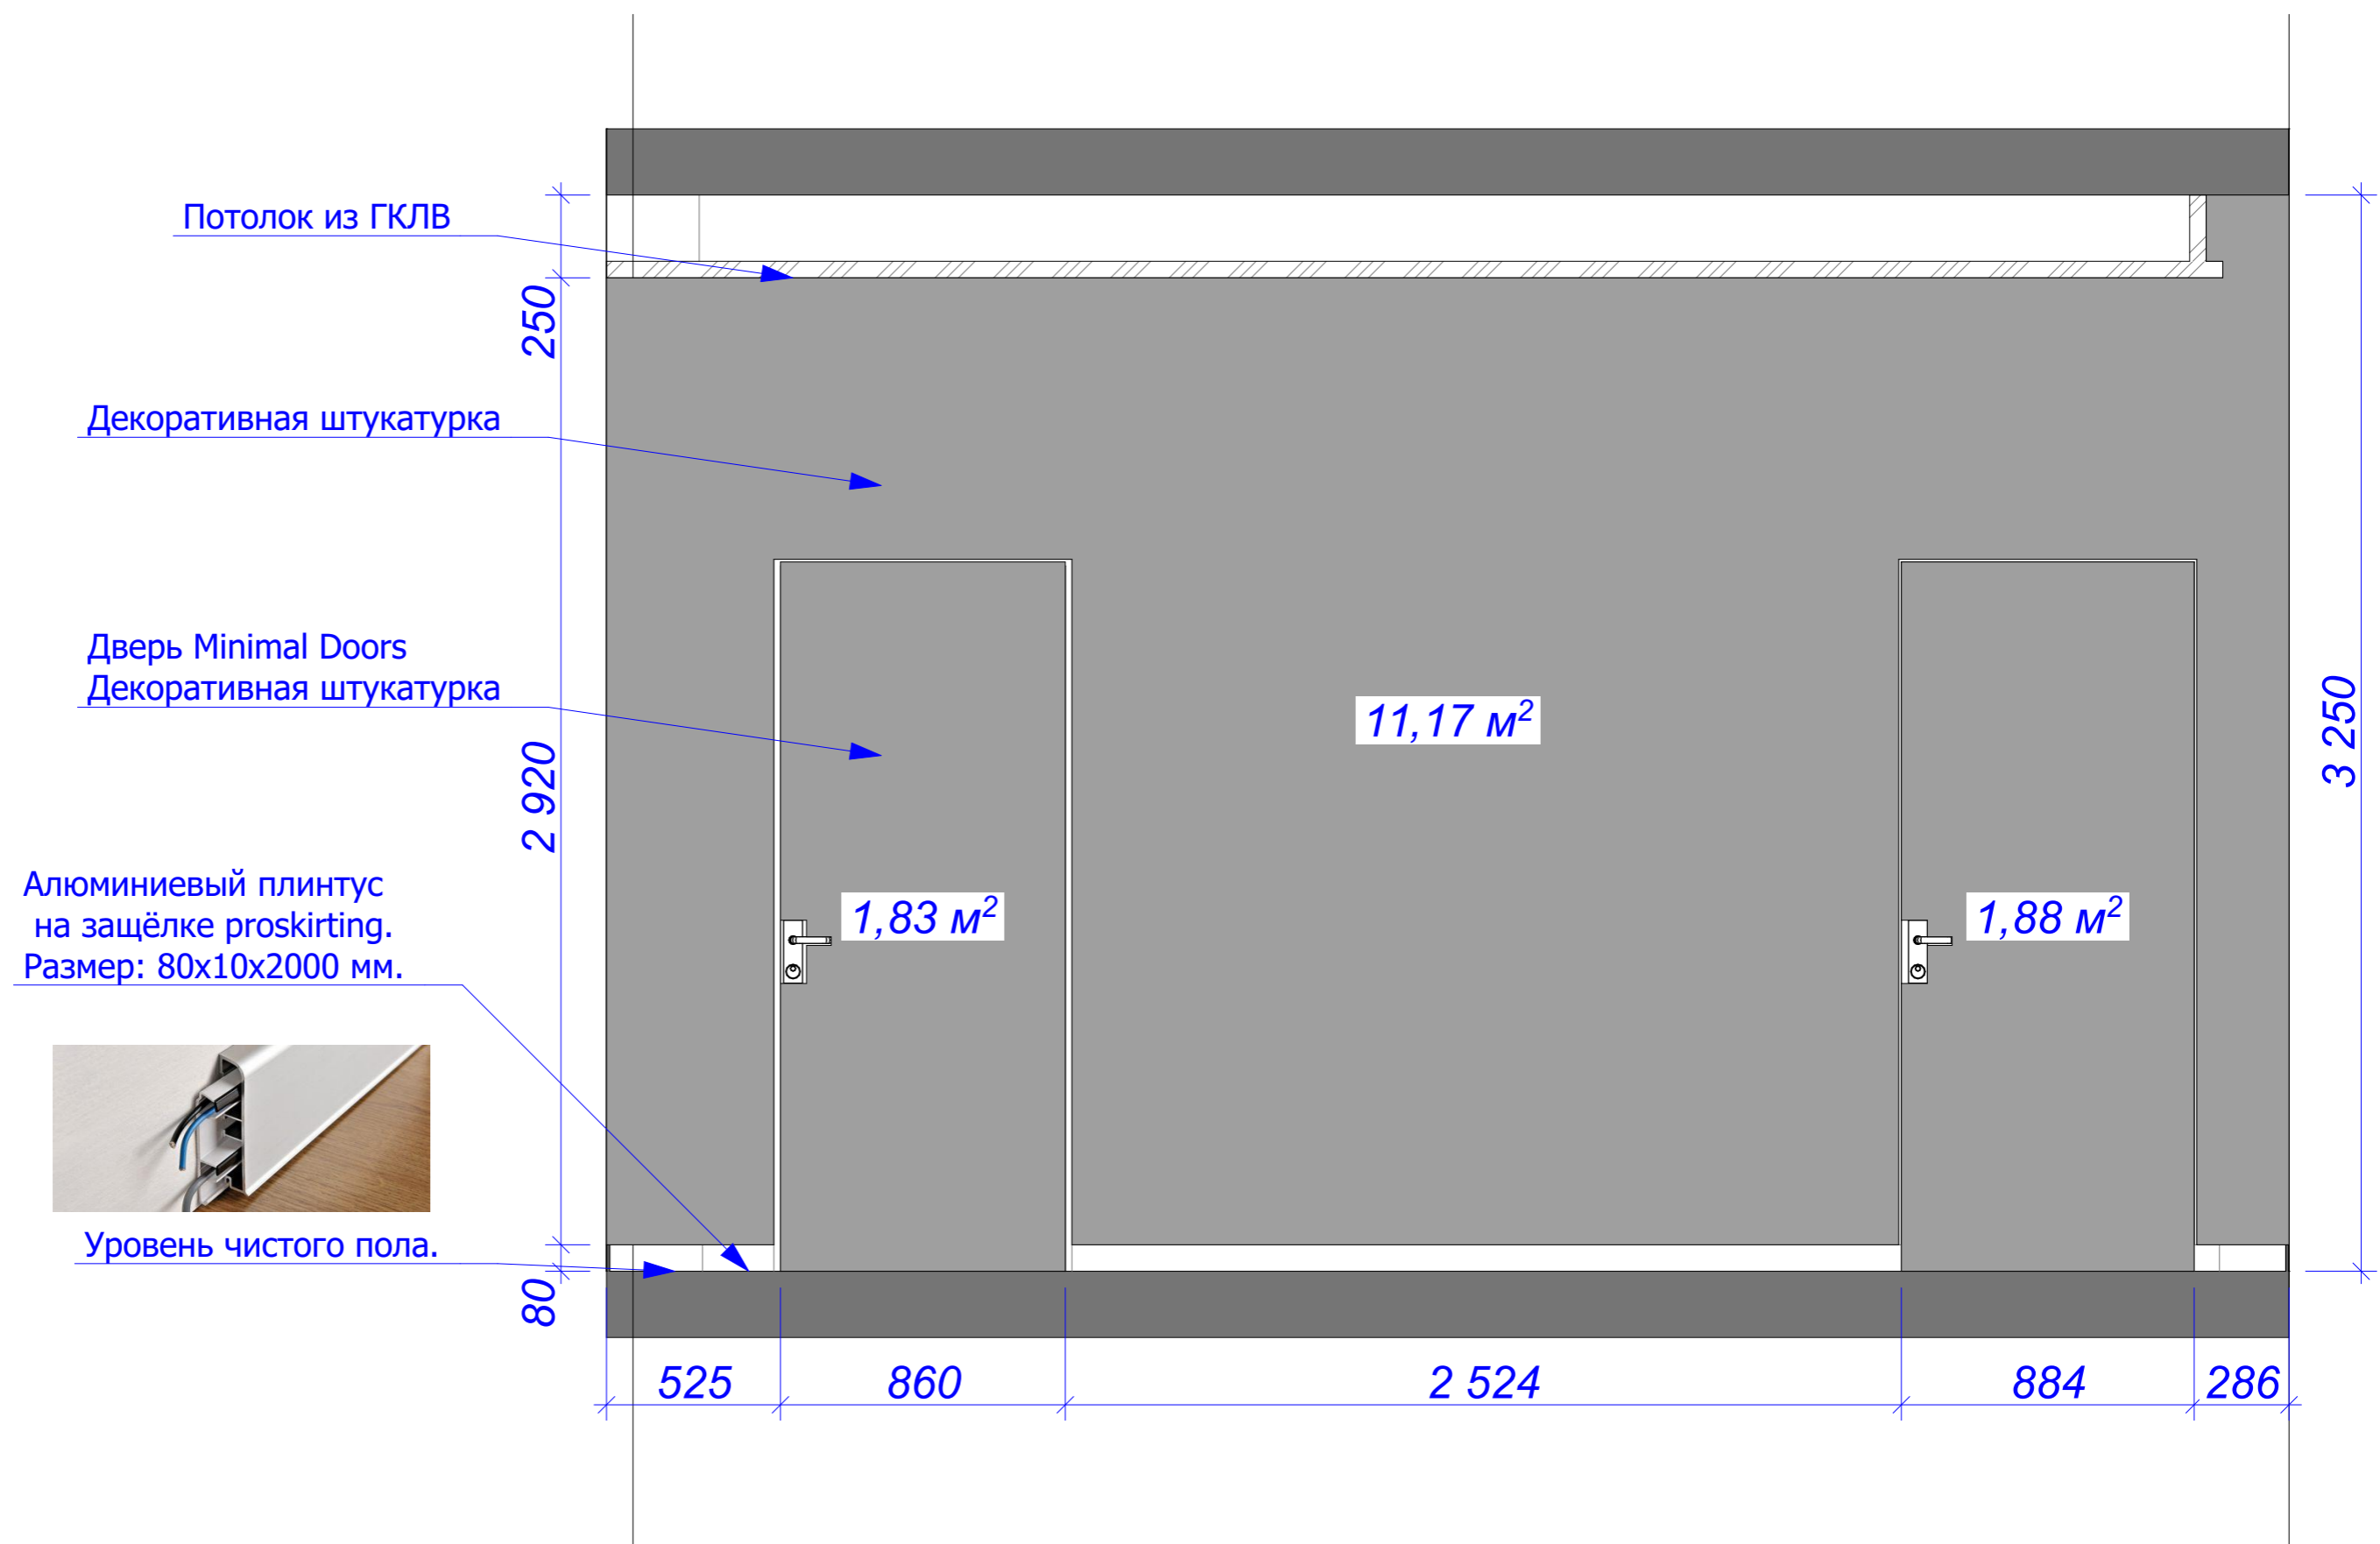

Заказчик	"Дарстрой"	19.01.2017	Развёртка стен кабинета руководителя №1 03		
Дизайнер	Лиханов А.А.		Лист	Листов	Масштаб
Техник			24	45	1:20
3D-графика	Лиханов А.А.		Офис компании "Дарстрой"		
Рук. студии	Мурый Д.		СТУДИЯ АВТОРСКОГО ДИЗАЙНА "BONTON"		

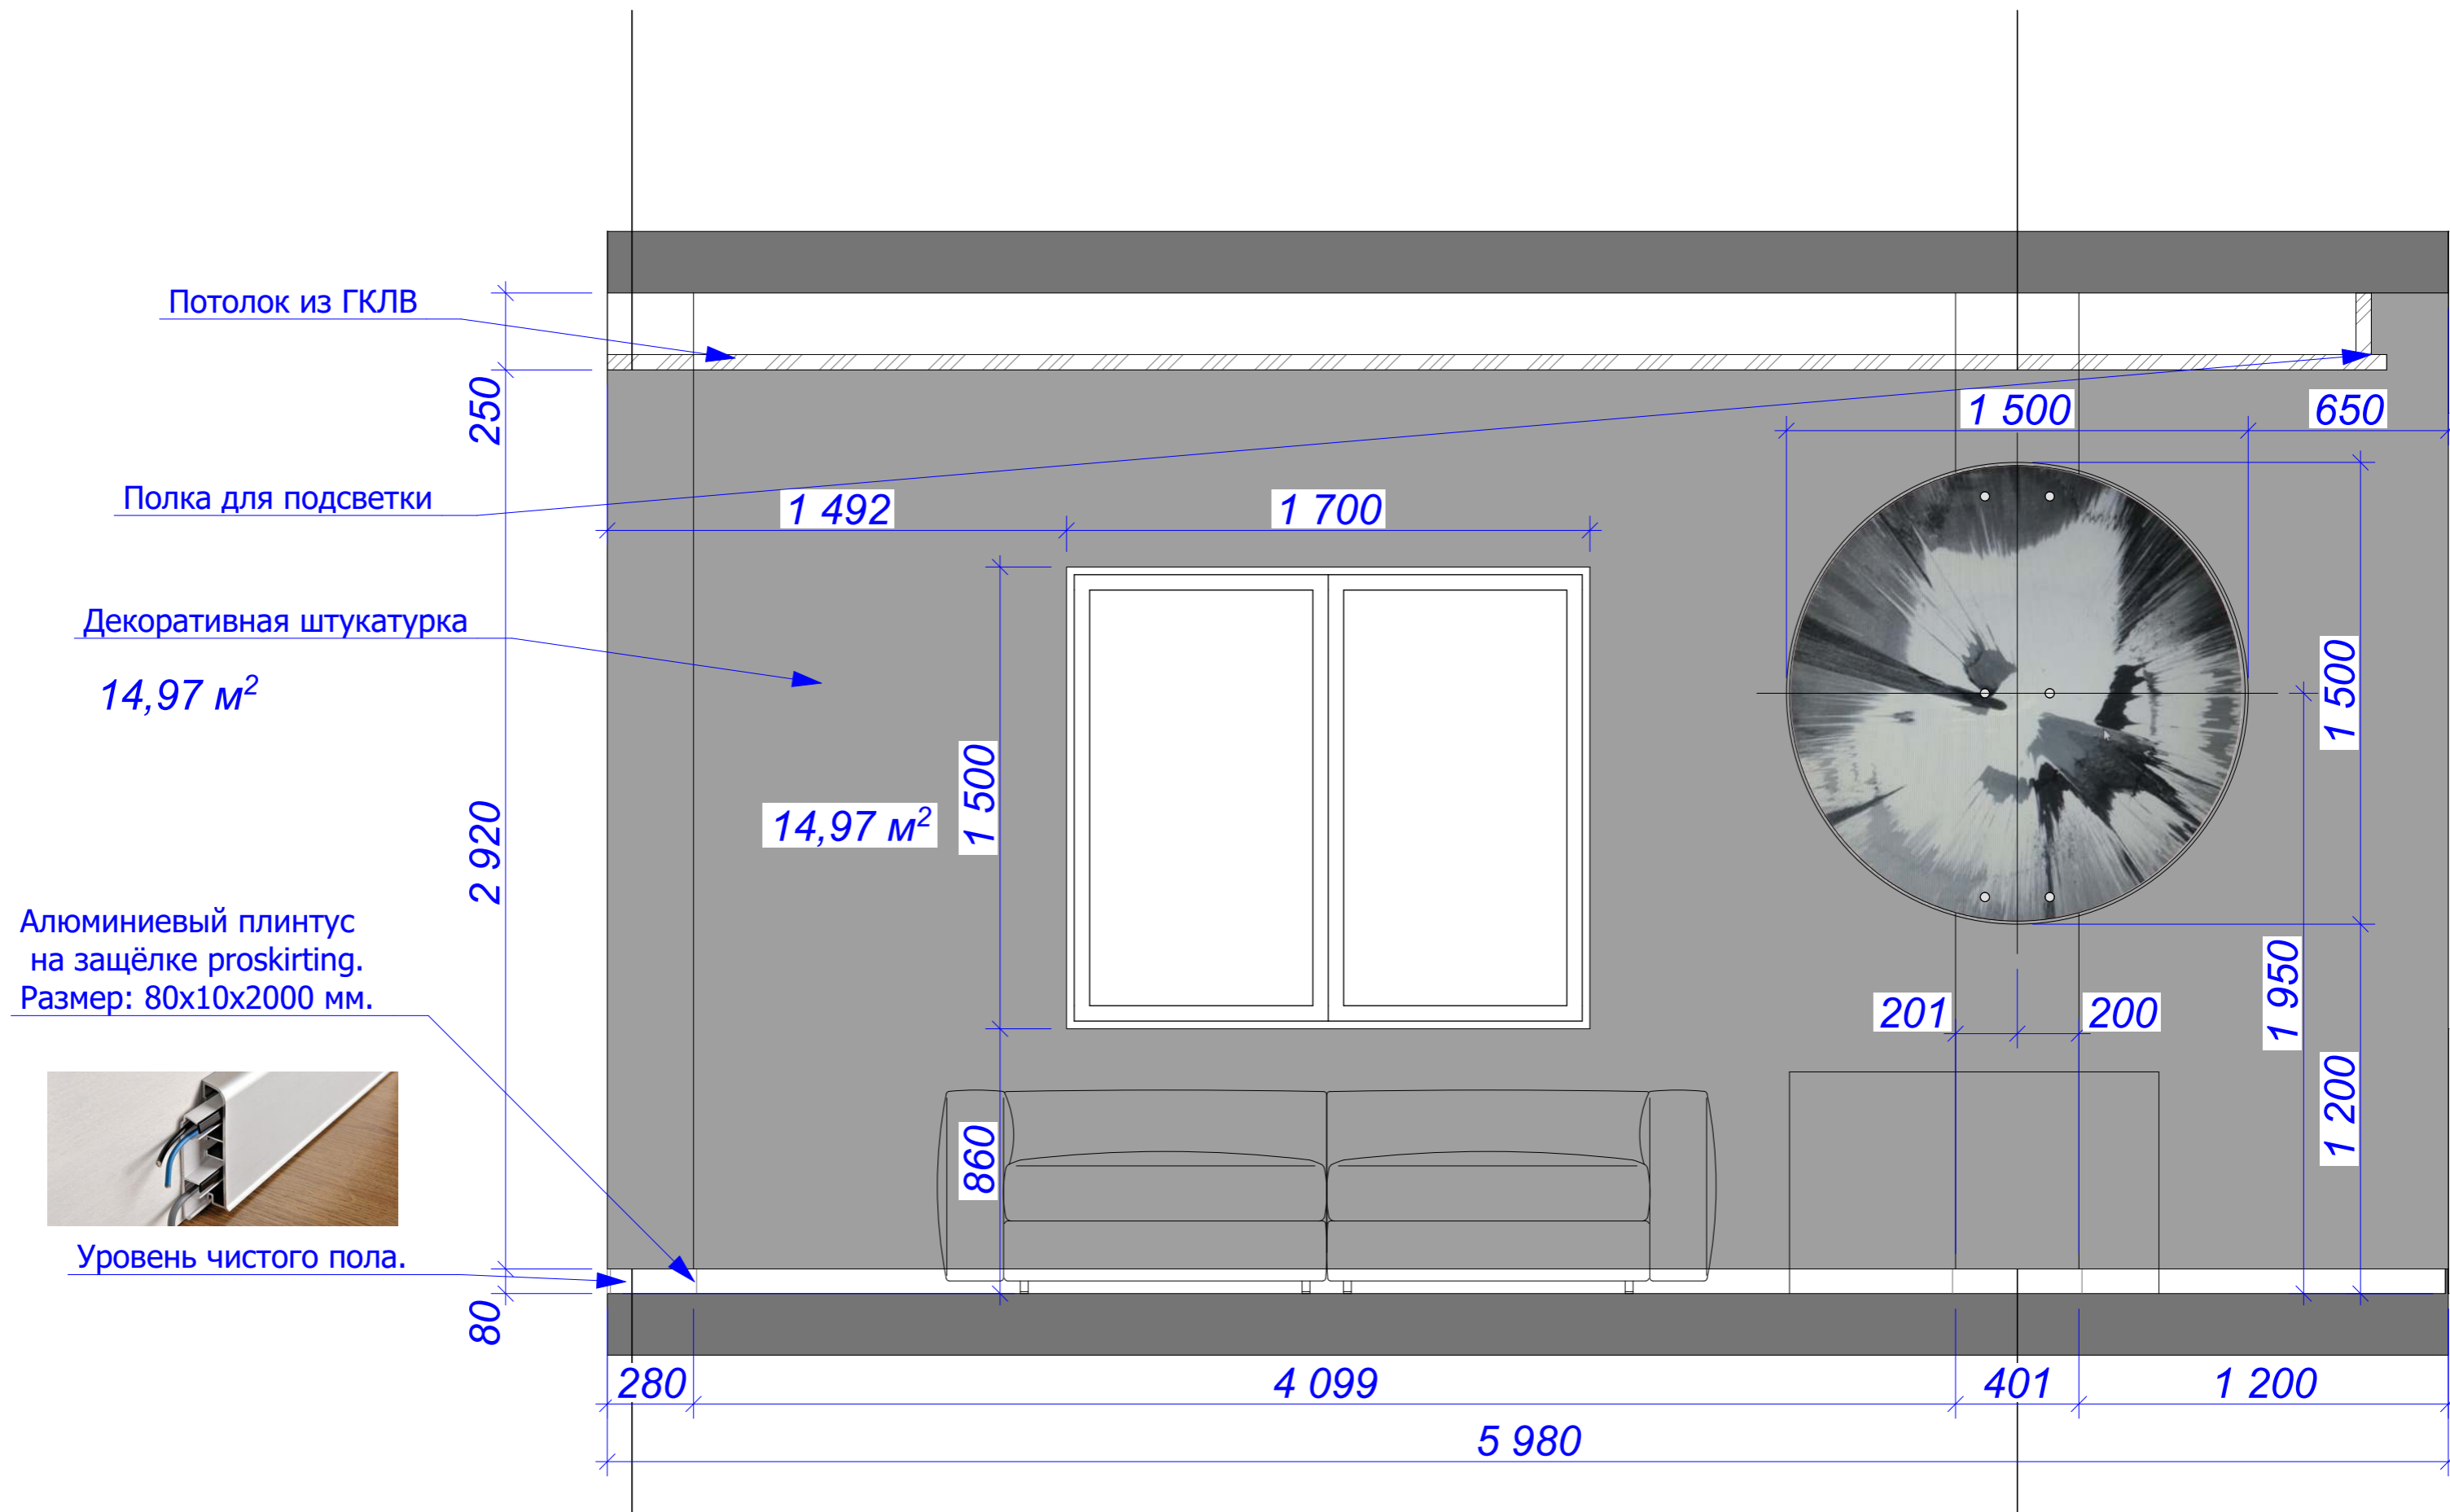


Заказчик	"Дарстрой"	19.01.2017	Развёртка стен кабинета руководителя №1 04		
Дизайнер	Лиханов А.А.		Лист	Листов	Масштаб
Техник			25	45	1:20
3D-графика	Лиханов А.А.		Офис компании "Дарстрой"		
Рук. студии	Мурый Д.		СТУДИЯ АВТОРСКОГО ДИЗАЙНА "BONTON"		

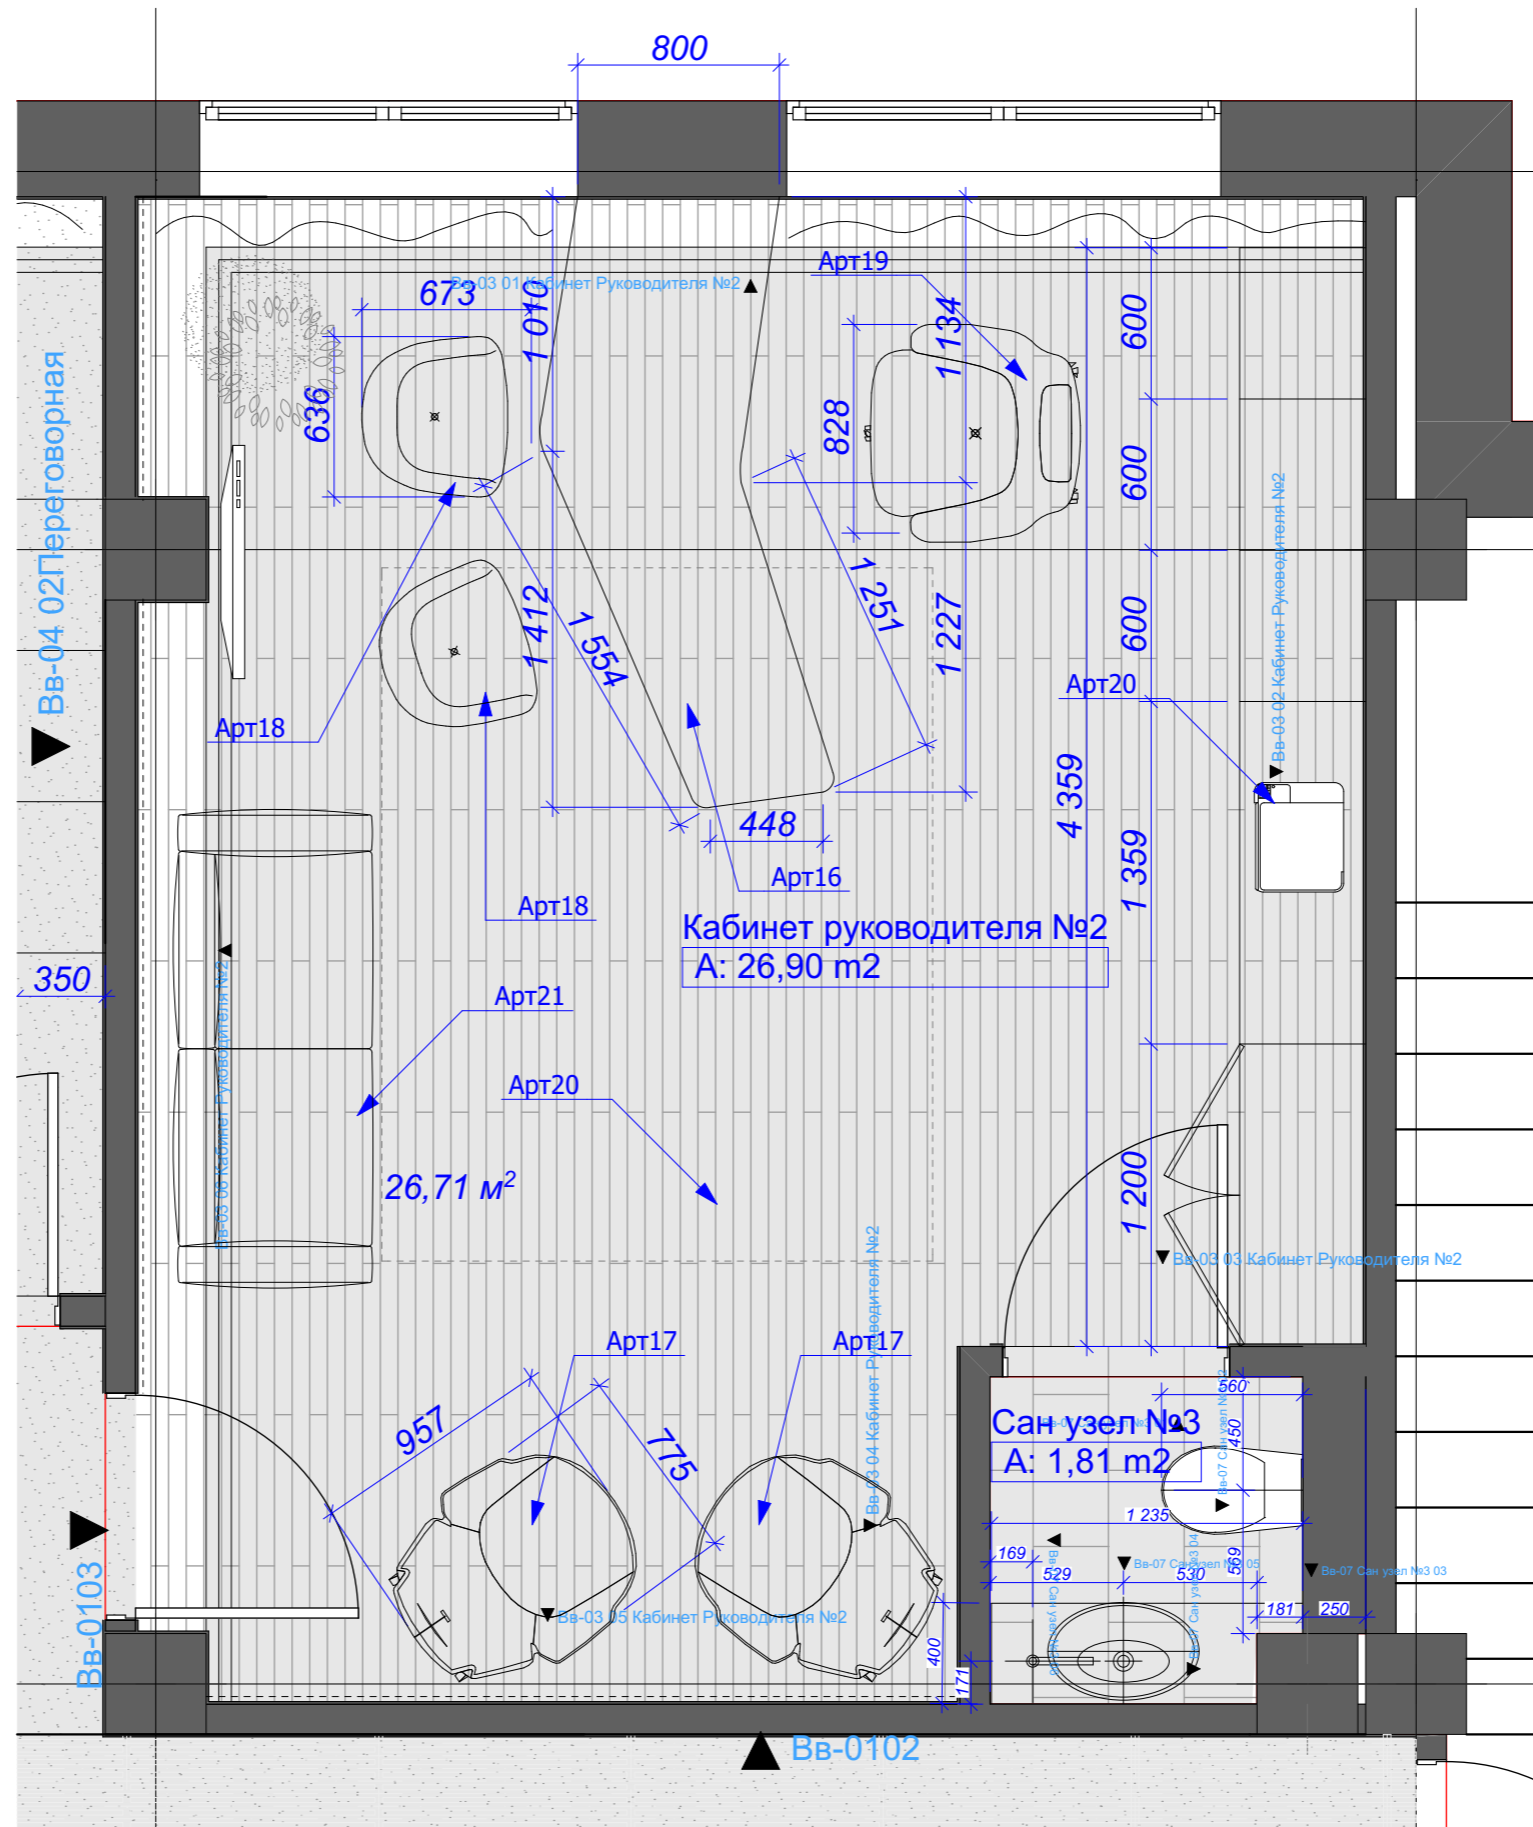


Заказчик	"Дарстрой"	19.01.2017	Развёртка стен кабинета руководителя №2. План.		
Дизайнер	Лиханов А.А.				
Техник					
3D-графика	Лиханов А.А.		Лист	Листов	Масштаб
Рук. студии	Мурый Д.		26	45	1:30
			Офис компании "Дарстрой"		
			СТУДИЯ АВТОРСКОГО ДИЗАЙНА "BONTON"		




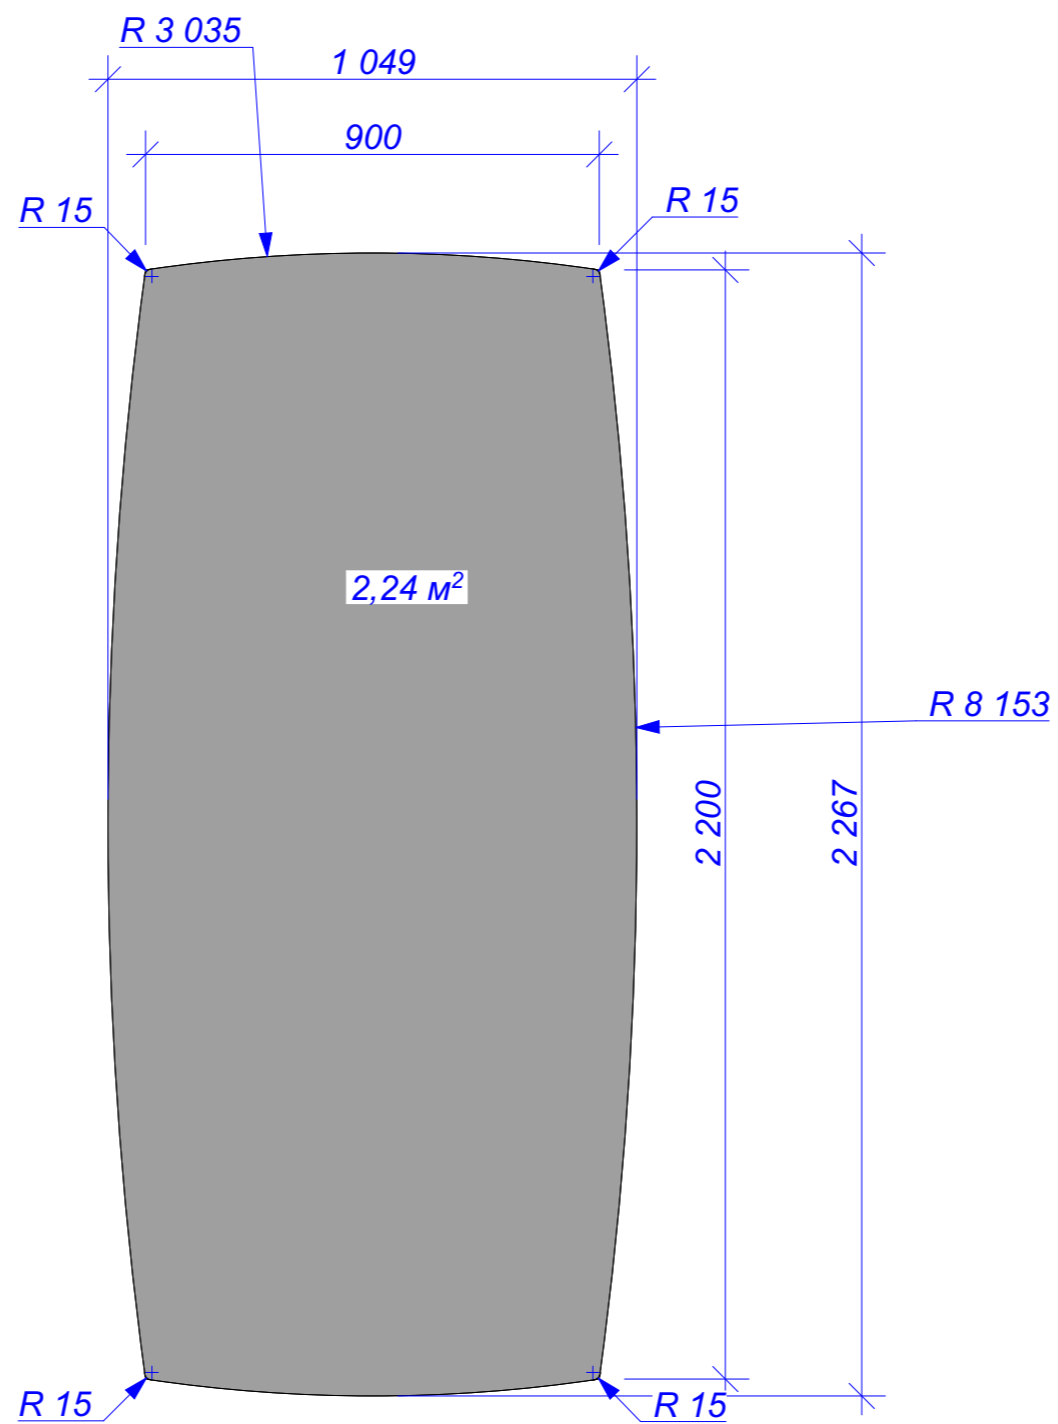



Заказчик	"Дарстрой"	19.01.2017	Стол в переговорной			
Дизайнер	Лиханов А.А.					
Техник			Офис компании "Дарстрой"	Лист	Листов	Масштаб
3D-графика	Лиханов А.А.			27	45	1:15
Рук. студии	Мурый Д.			СТУДИЯ АВТОРСКОГО ДИЗАЙНА "BONTON"		

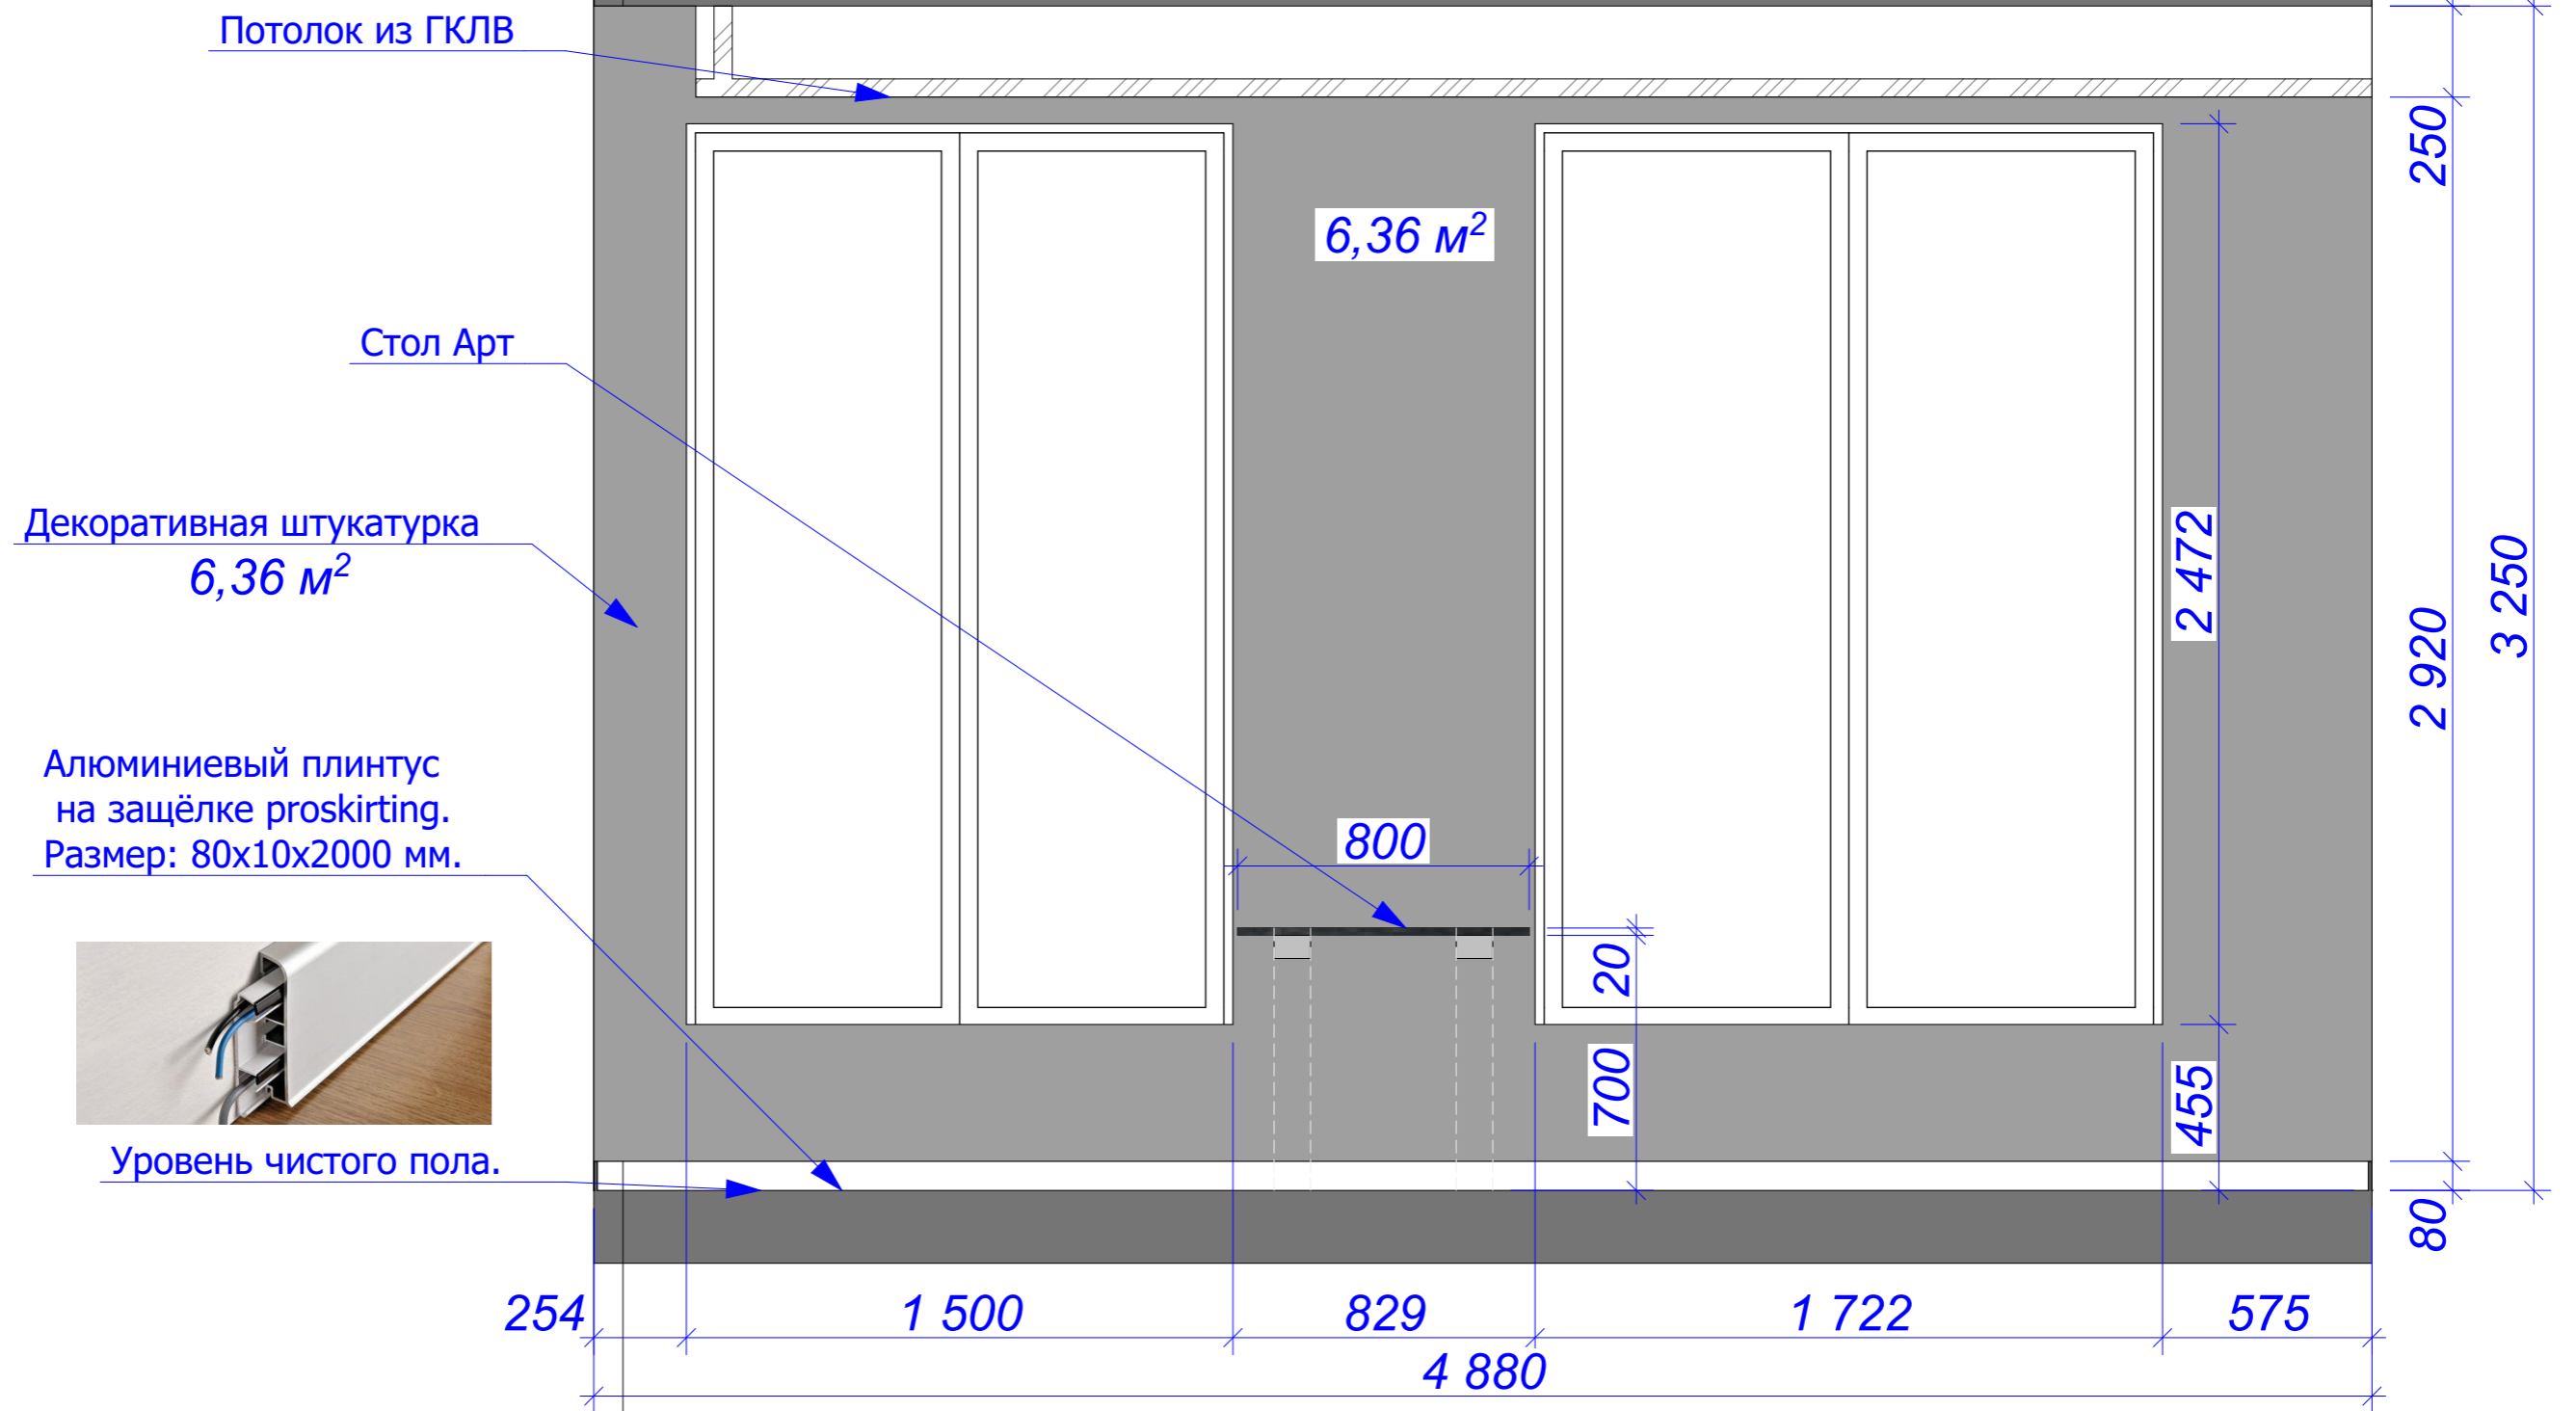


Заказчик	"Дарстрой"	19.01.2017	Развёртка стен кабинета руководителя №2 01		
Дизайнер	Лиханов А.А.				
Техник			Лист	Листов	Масштаб
3D-графика	Лиханов А.А.		28	45	1:20
Рук. студии	Мурый Д.		СТУДИЯ АВТОРСКОГО ДИЗАЙНА "BONTON"		

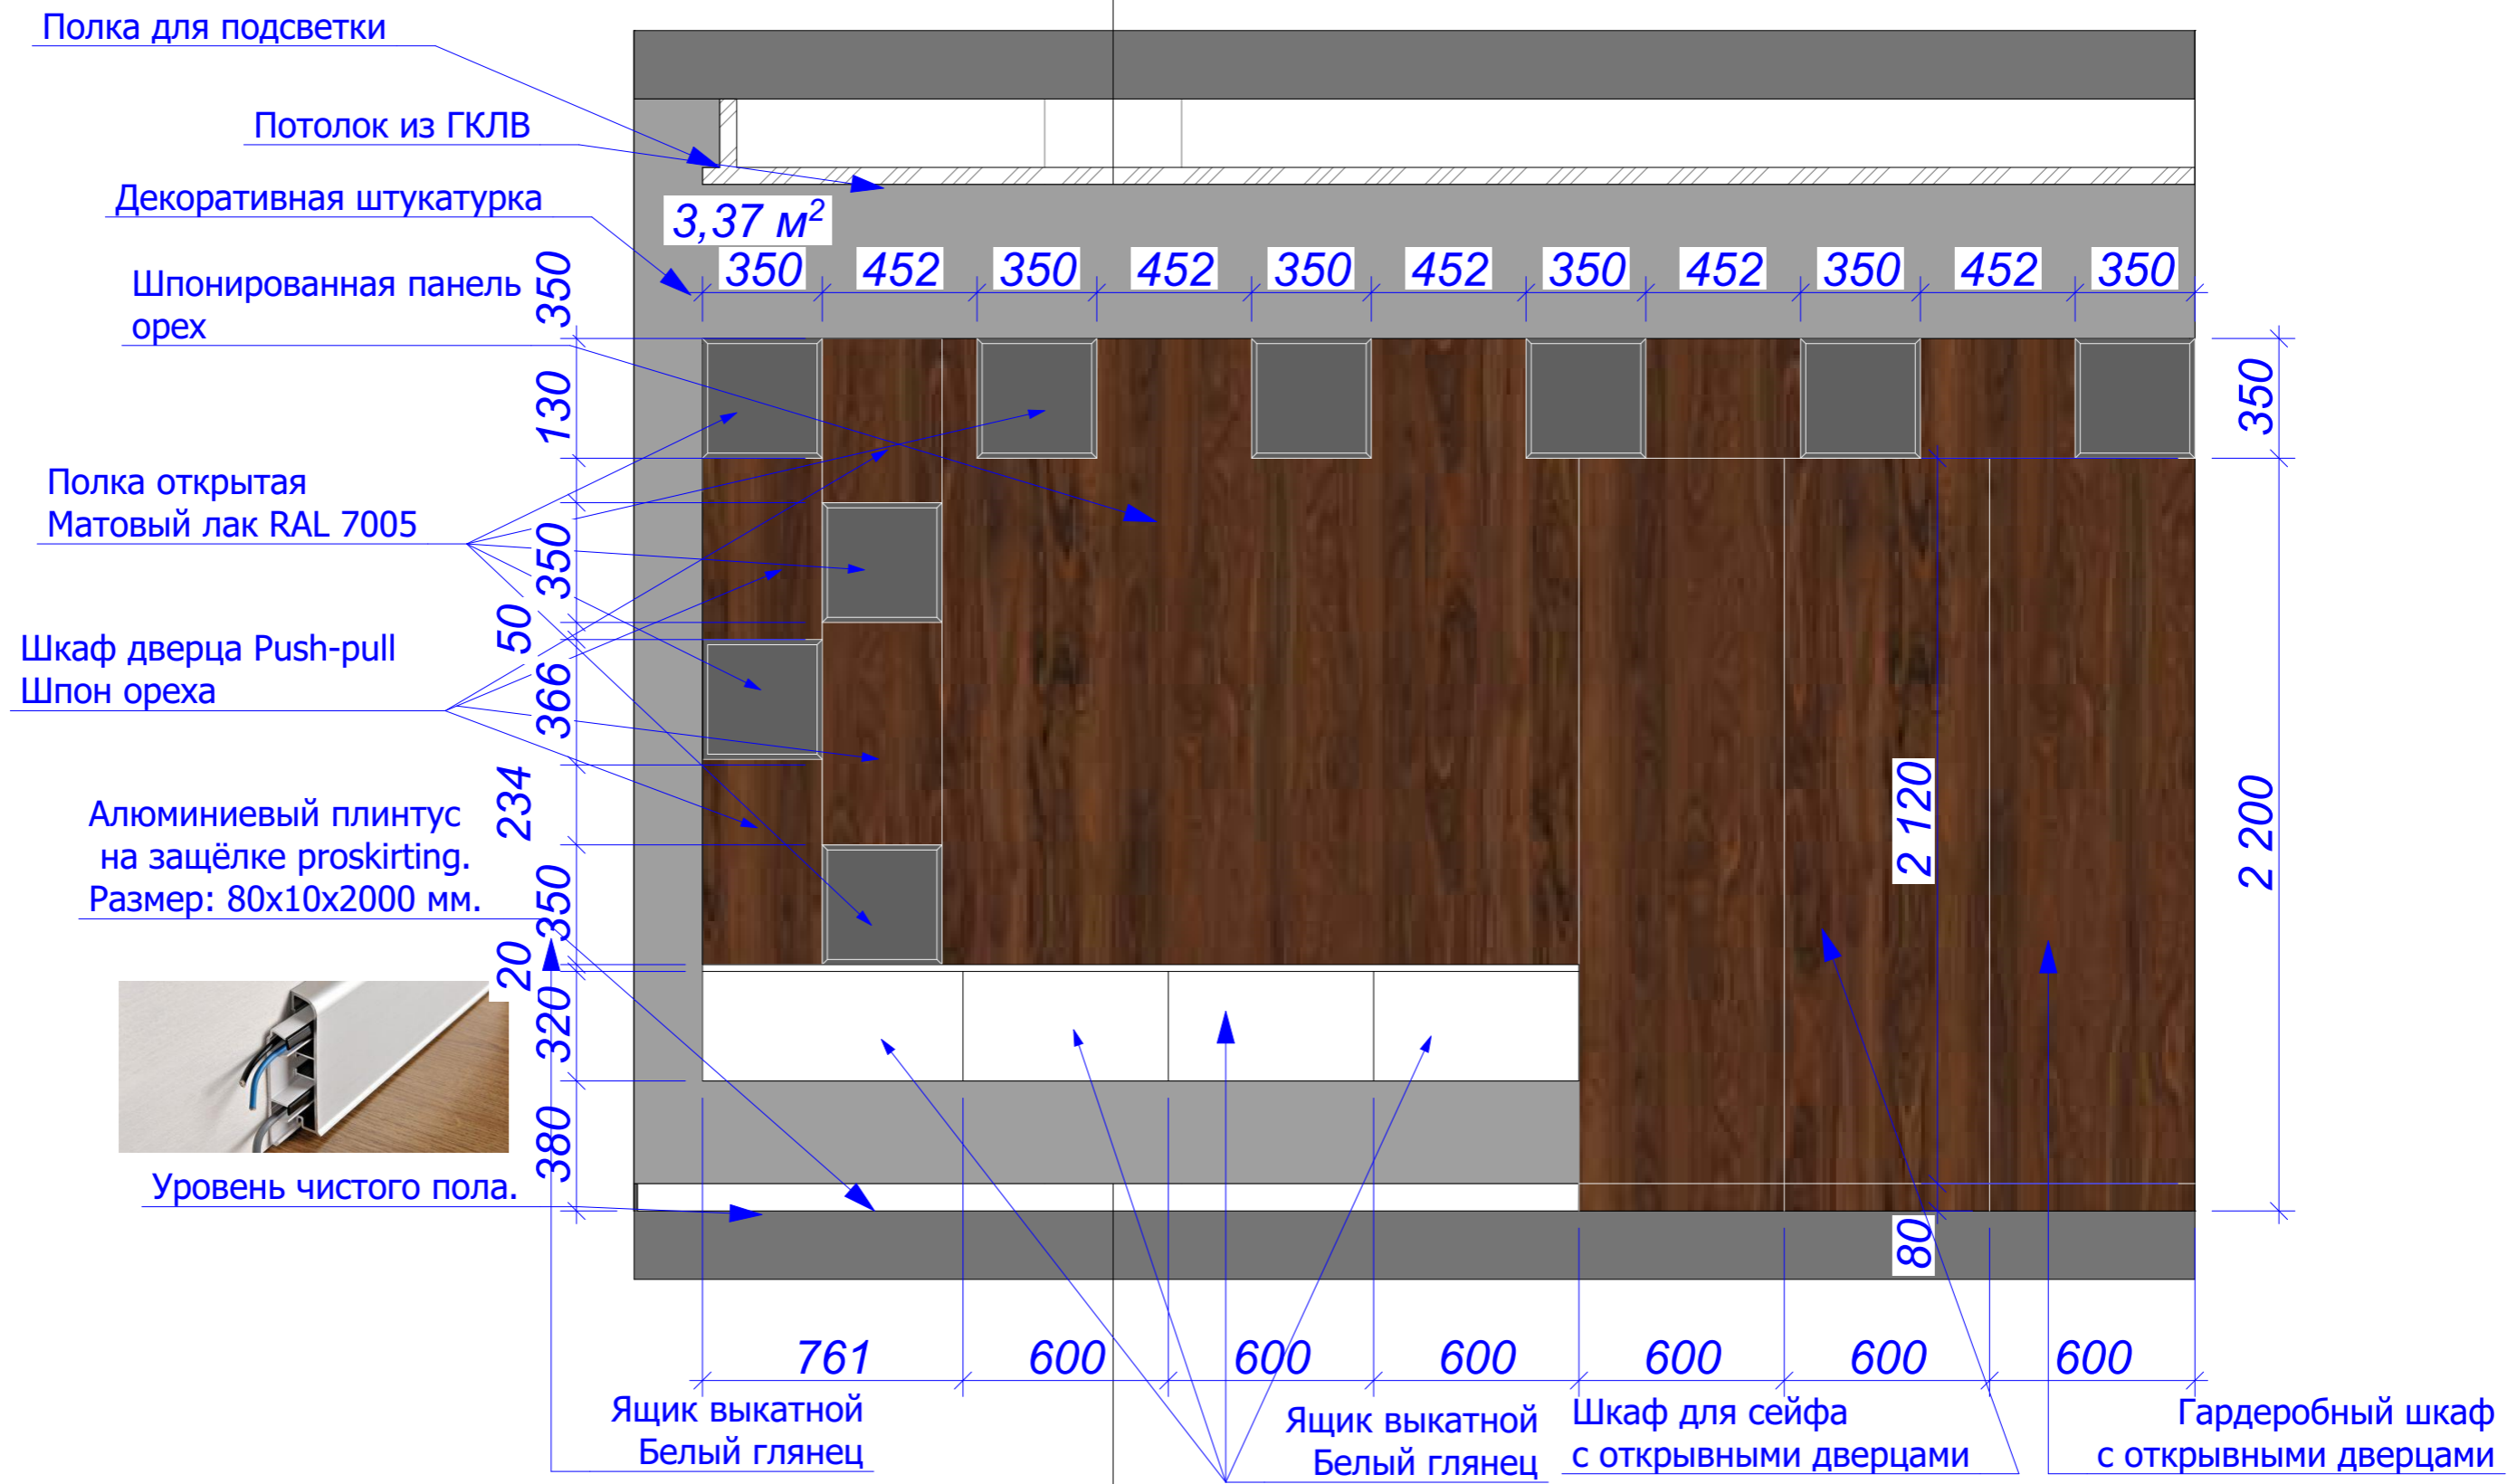

Заказчик	"Дарстрой"	19.01.2017	Развёртка стен кабинета руководителя №2 02		
Дизайнер	Лиханов А.А.		Лист	Листов	Масштаб
Техник			29	45	1:20
3D-графика	Лиханов А.А.		Офис компании "Дарстрой"		
Рук. студии	Муры́й Д.		СТУДИЯ АВТОРСКОГО ДИЗАЙНА "BONTON"		

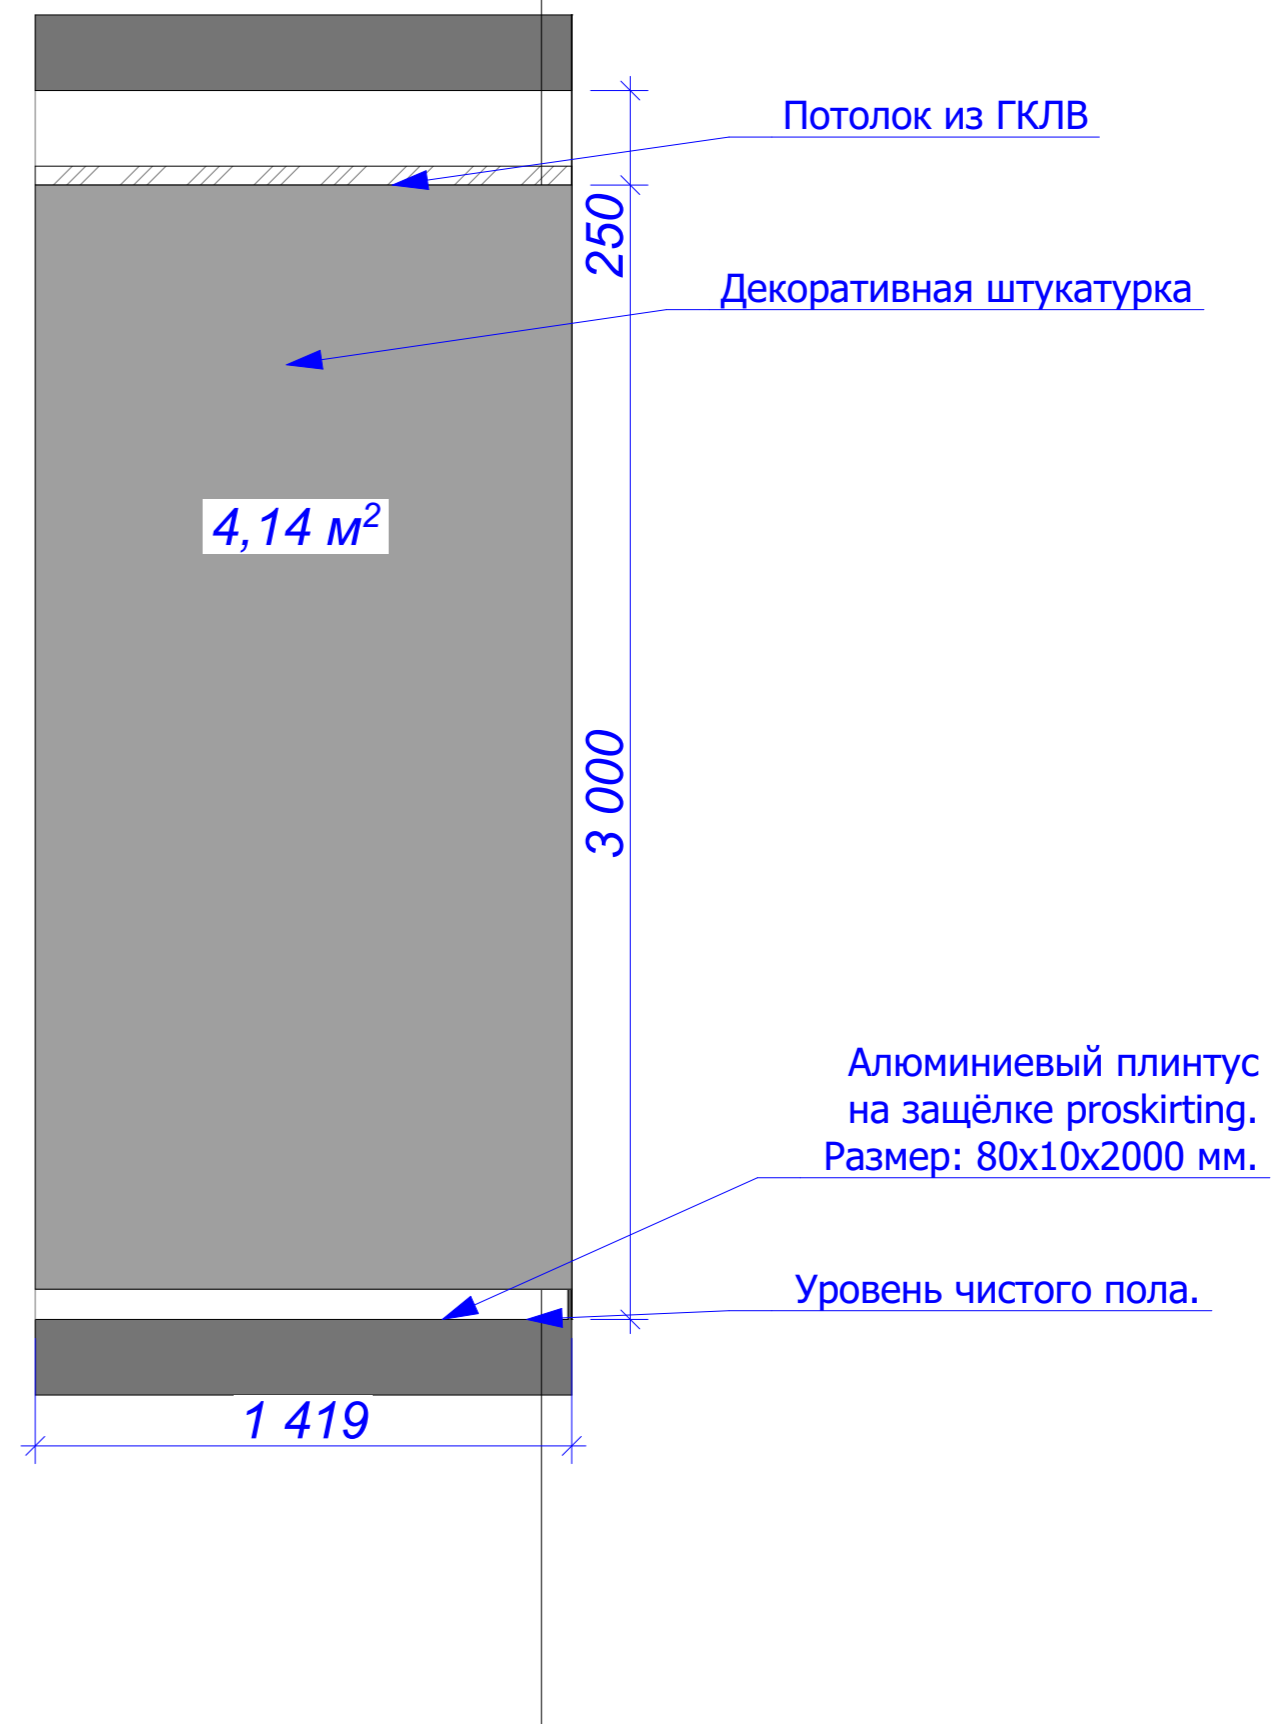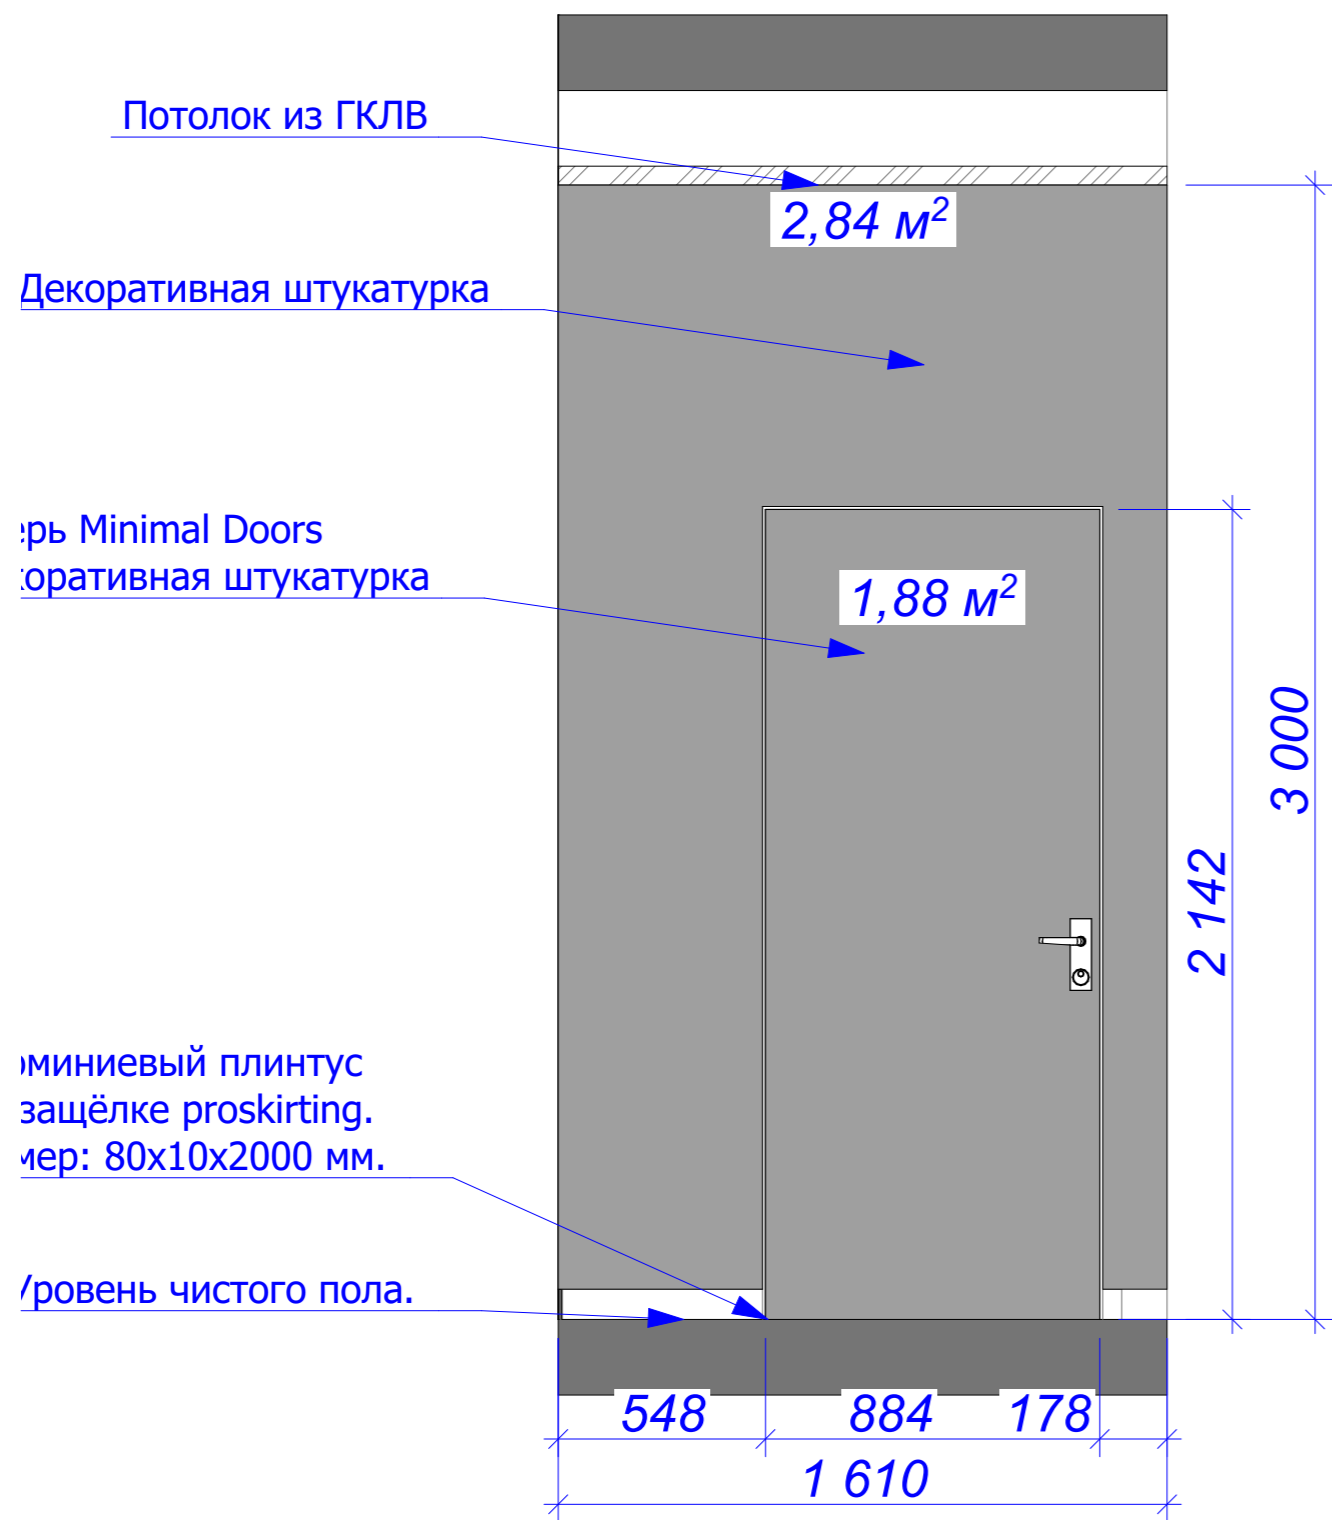


Заказчик	"Дарстрой"	19.01.2017	Развёртка стен кабинета руководителя №2 03 и 04		
Дизайнер	Лиханов А.А.				
Техник			Лист	Листов	Масштаб
3D-графика	Лиханов А.А.		30	45	1:20
Рук. студии	Мурый Д.		СТУДИЯ АВТОРСКОГО ДИЗАЙНА "BONTON"		

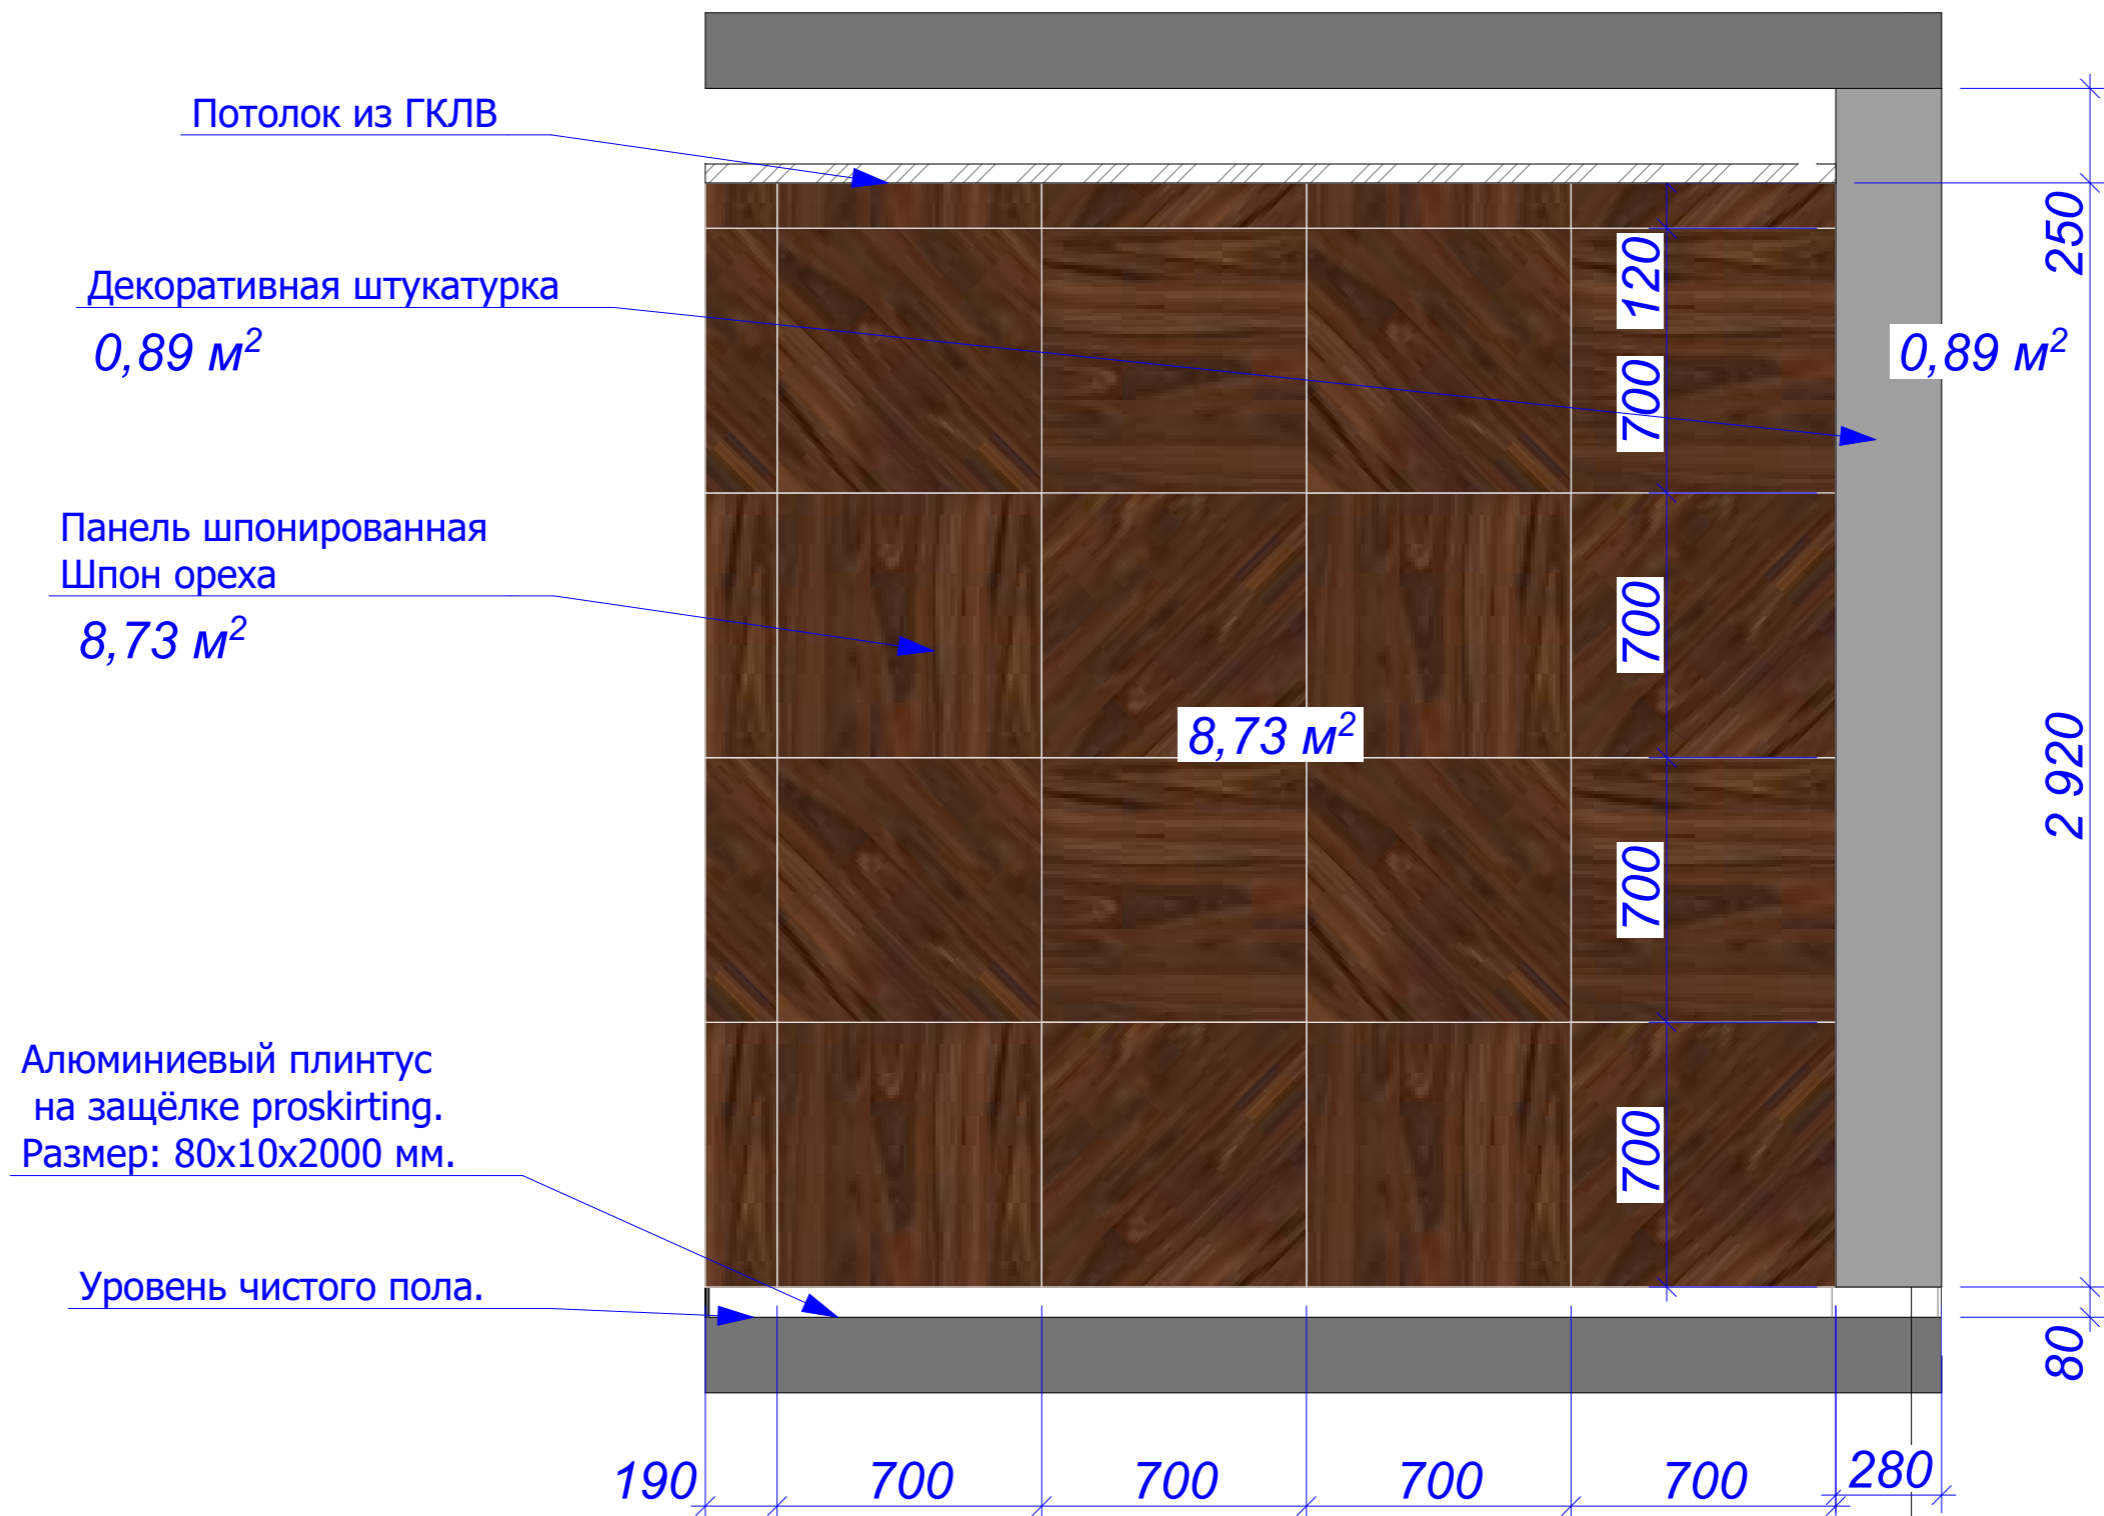


Заказчик	"Дарстрой"	19.01.2017	Развёртка стен кабинета руководителя №2 05		
Дизайнер	Лиханов А.А.		Лист	Листов	Масштаб
Техник			31	45	1:20
3D-графика	Лиханов А.А.		Офис компании "Дарстрой"		
Рук. студии	Мурый Д.		СТУДИЯ АВТОРСКОГО ДИЗАЙНА "BONTON"		



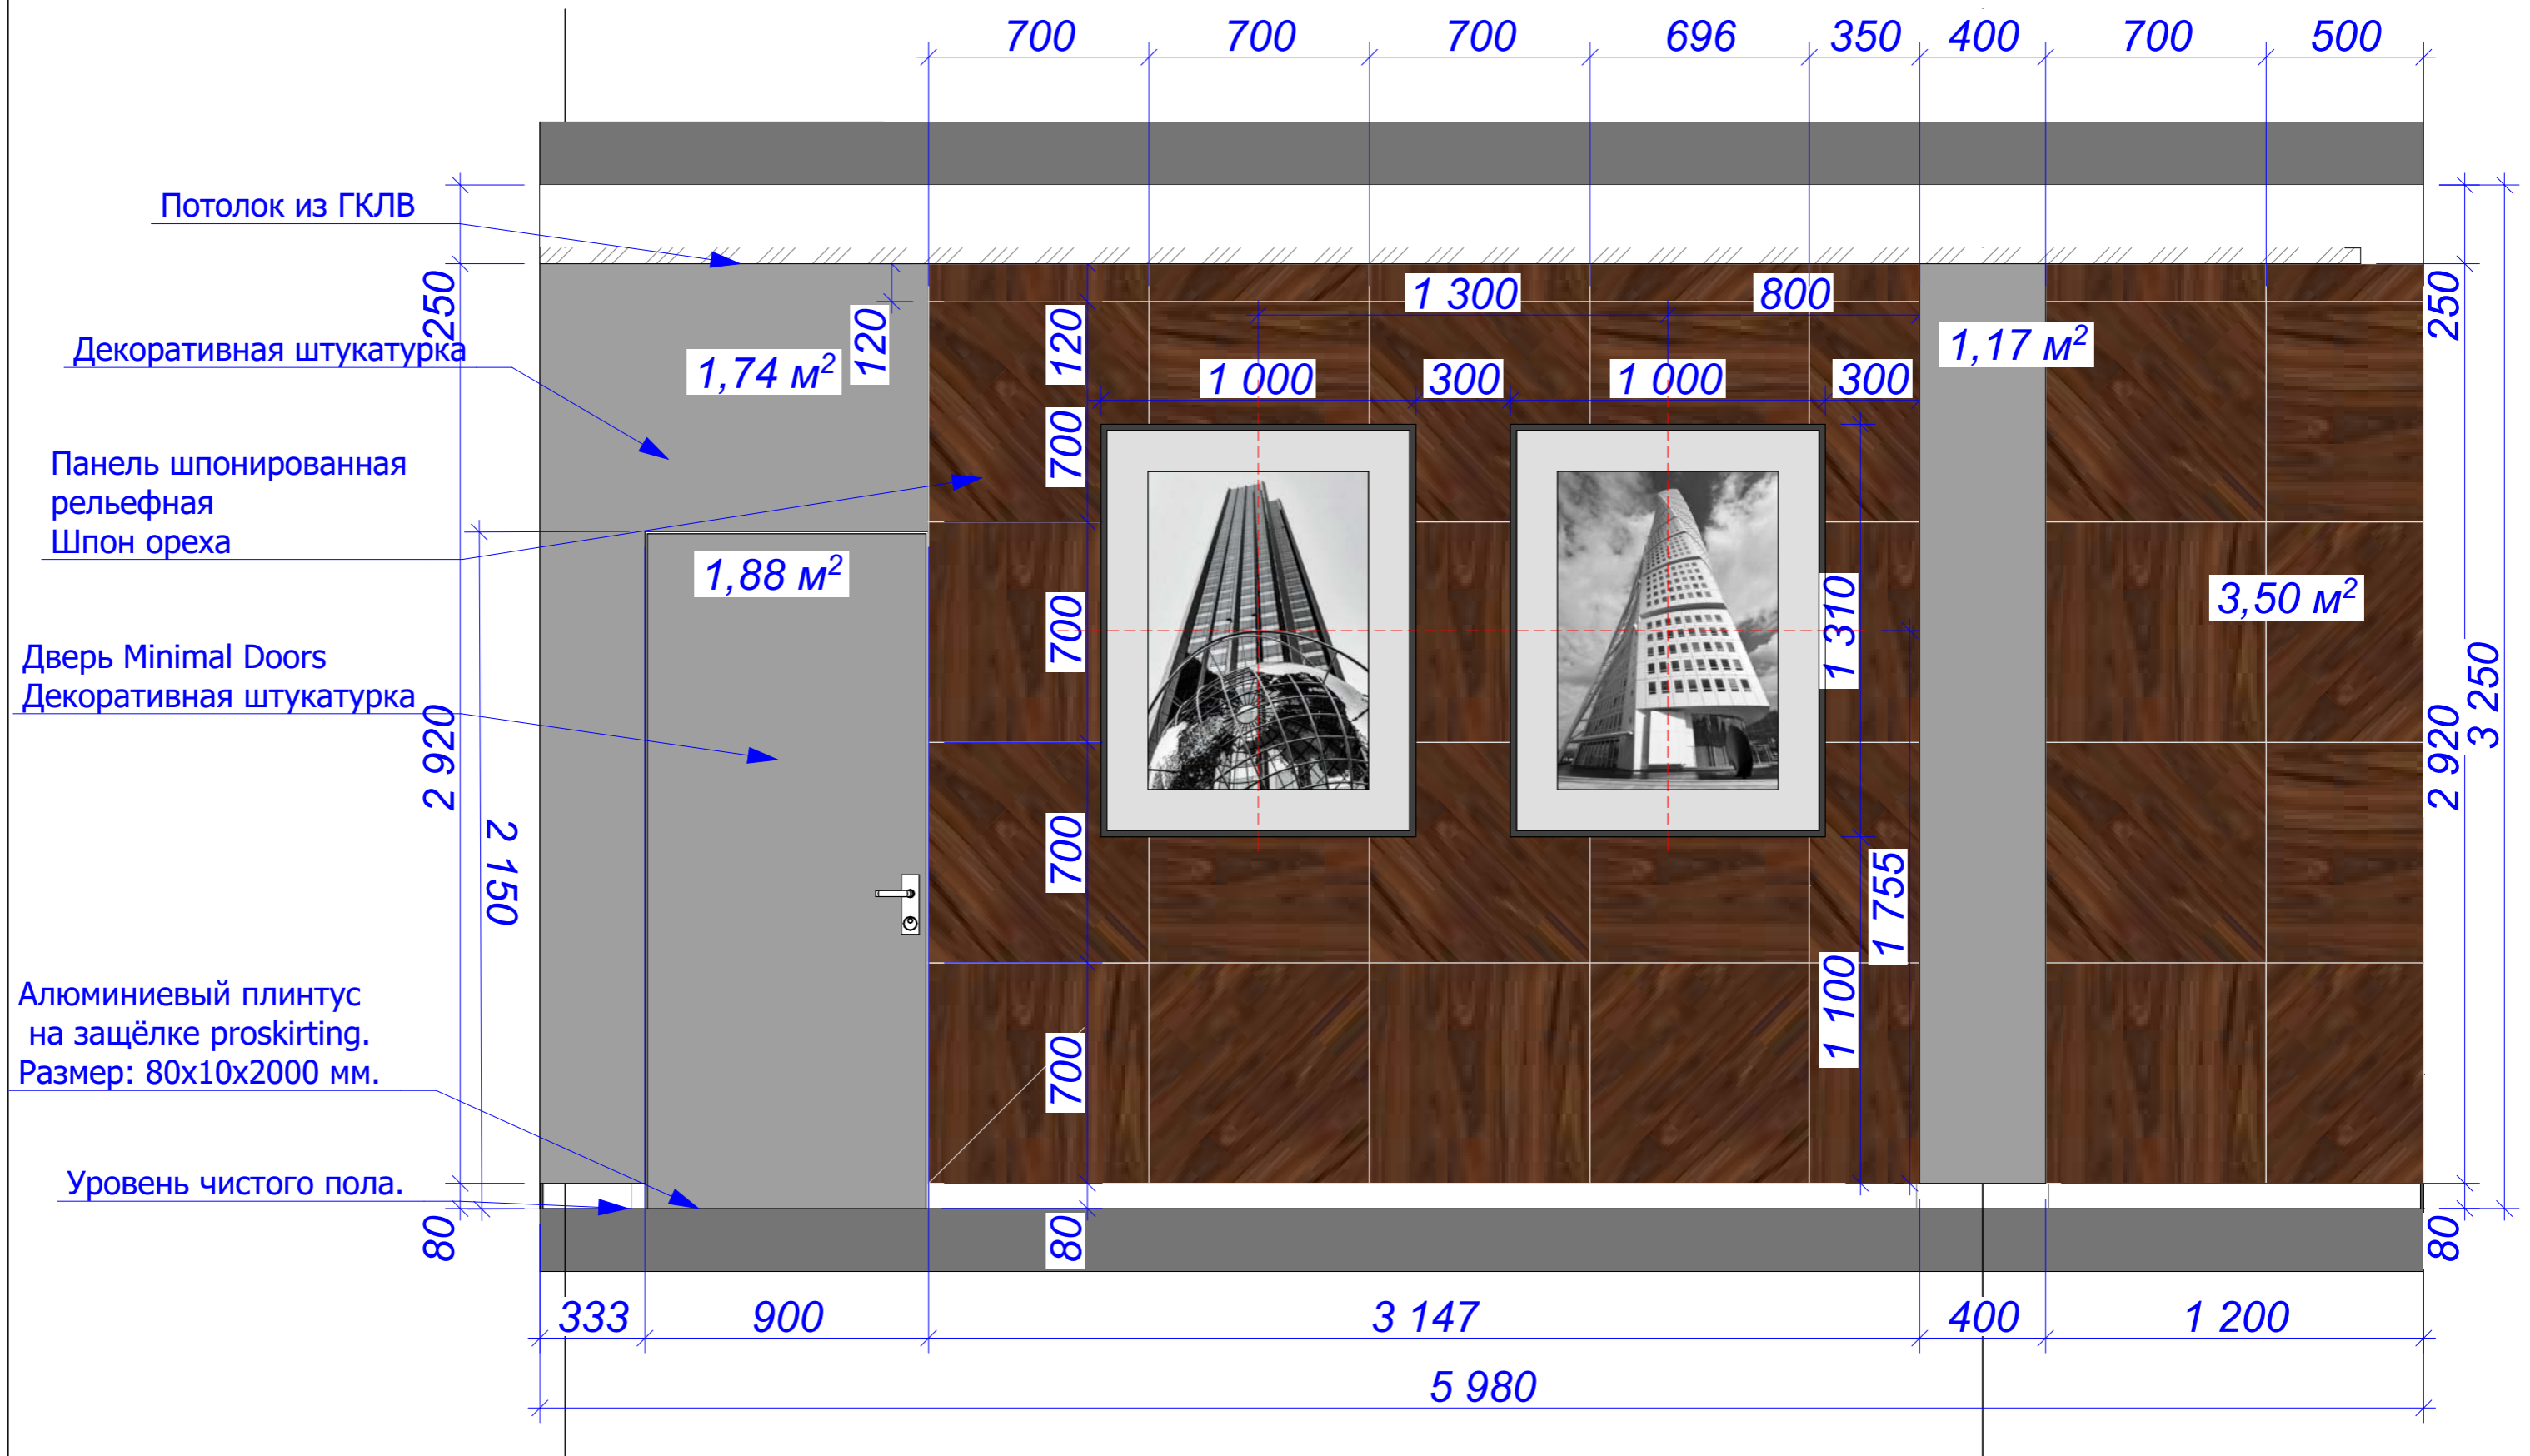


Заказчик	"Дарстрой"	19.01.2017	Развёртка стен кабинета руководителя №2 06		
Дизайнер	Лиханов А.А.				
Техник			Лист	Листов	Масштаб
3D-графика	Лиханов А.А.		32	45	1:20
Рук. студии	Муры́й Д.		СТУДИЯ АВТОРСКОГО ДИЗАЙНА "BONTON"		

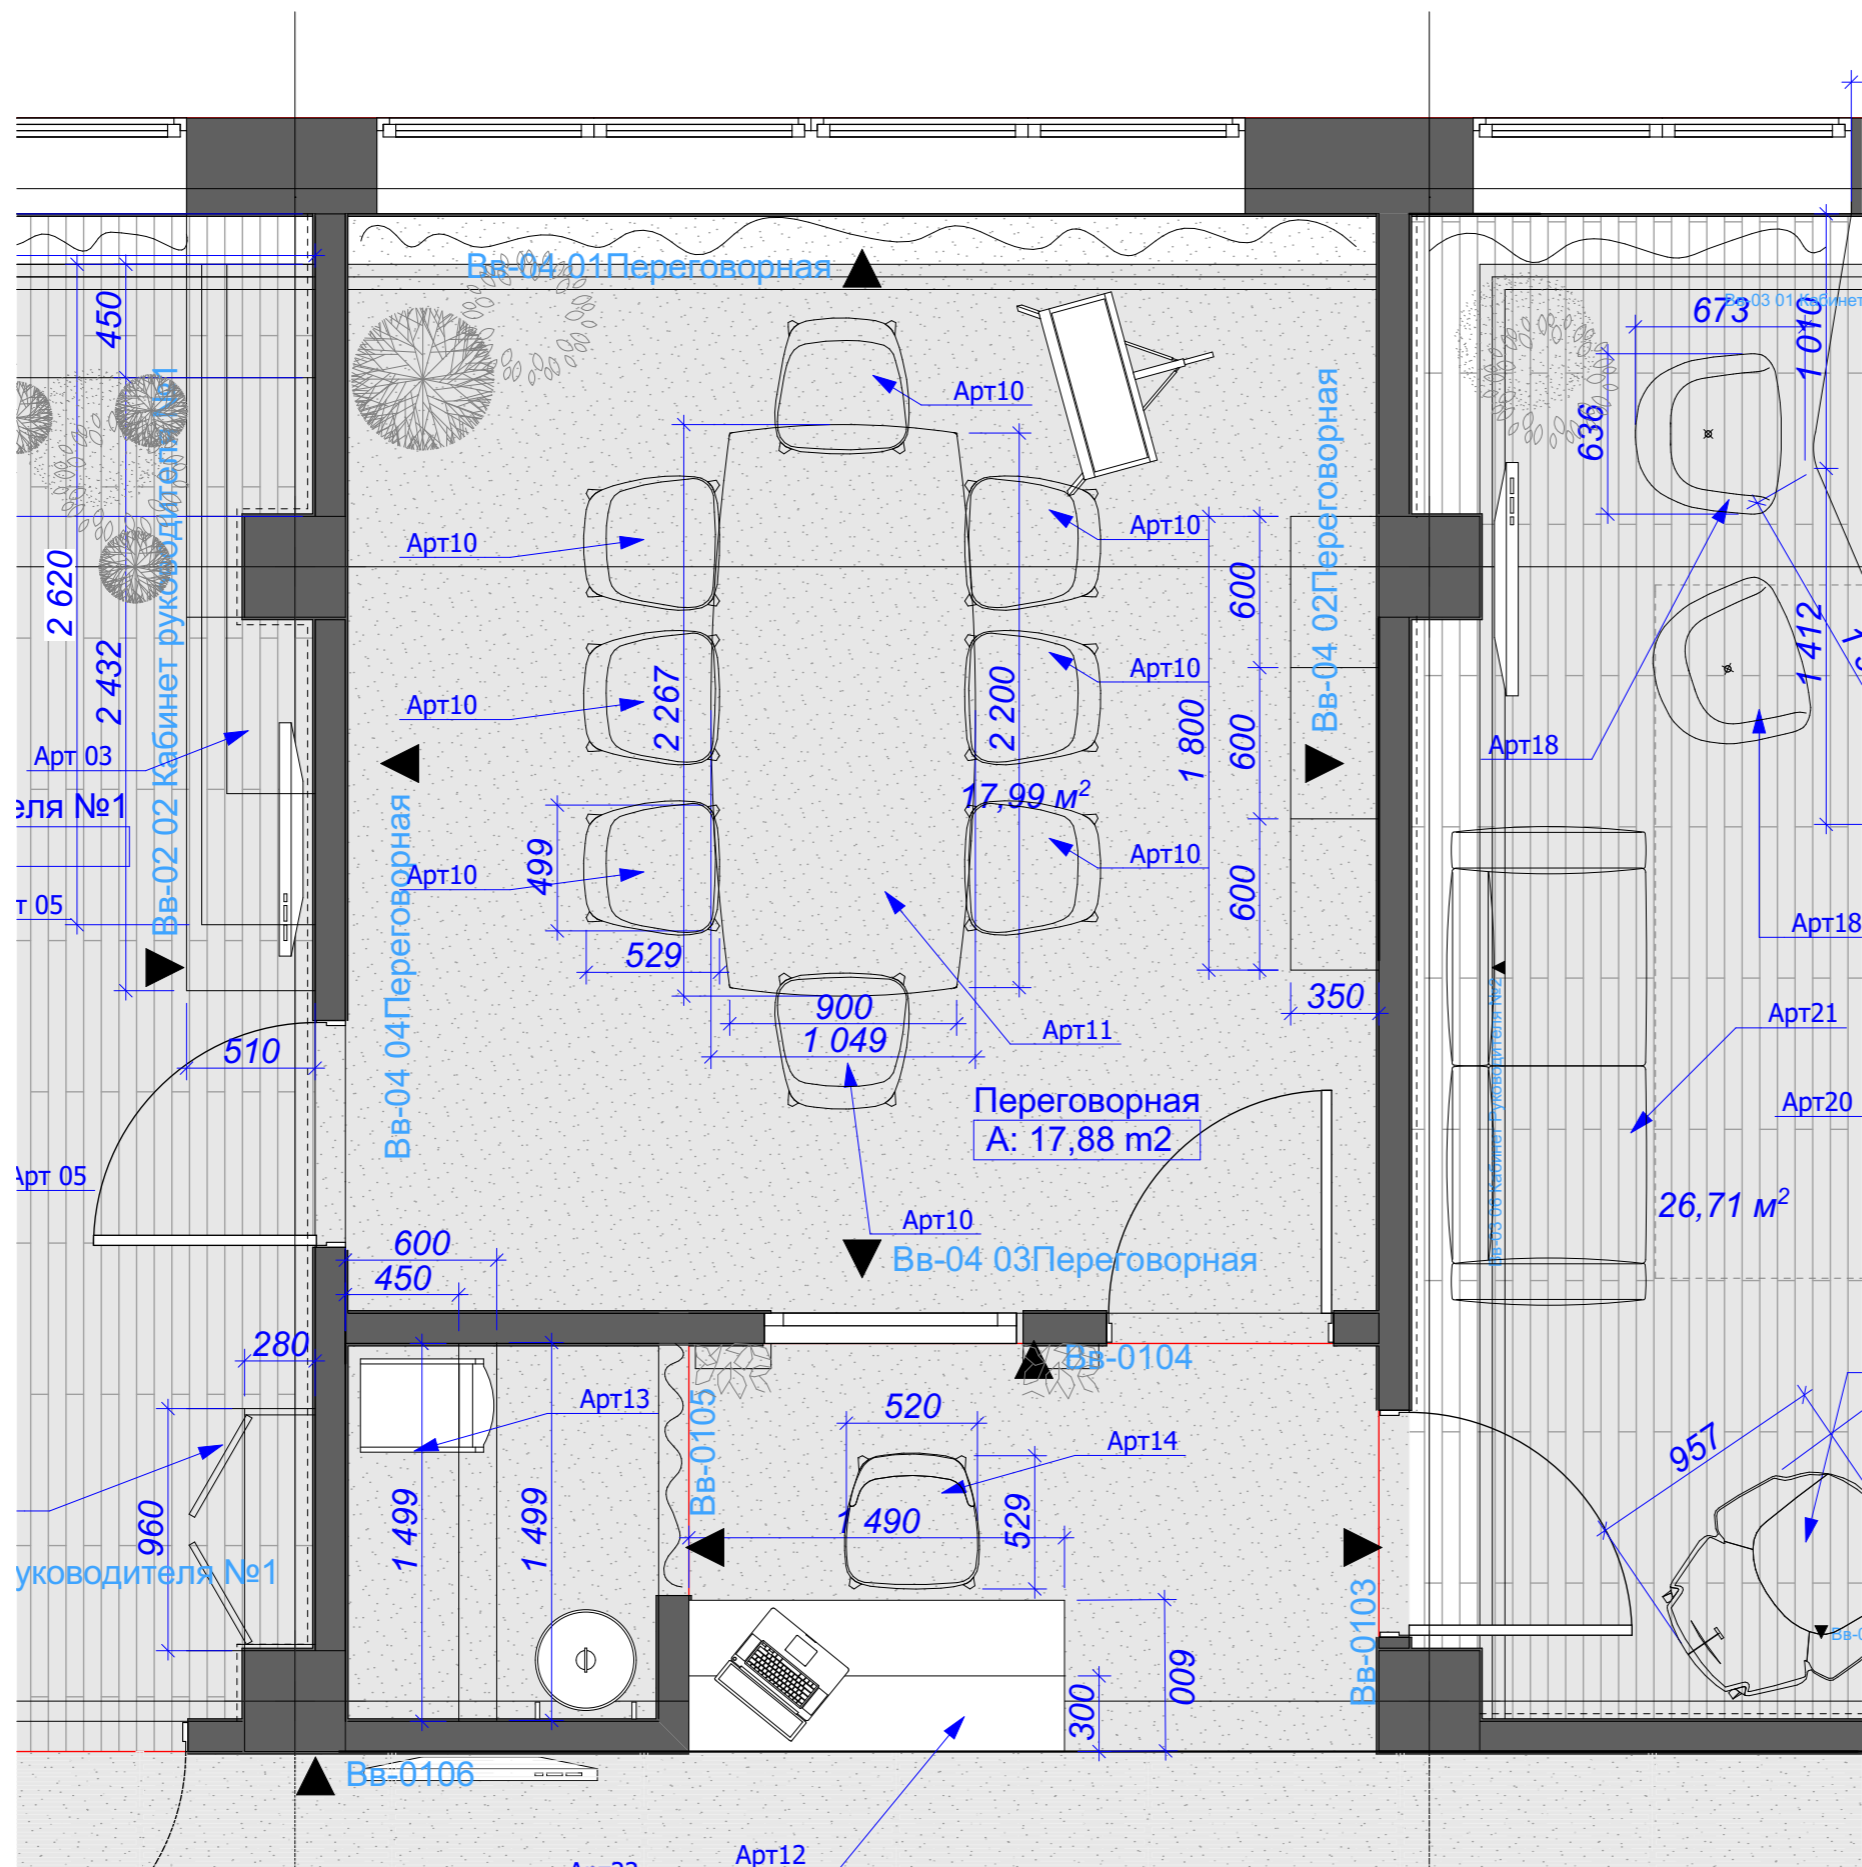

1.

1:30

Заказчик	"Дарстрой"	19.01.2017	Развёртка переговорной. План		
Дизайнер	Лиханов А.А.				
Техник			Лист	Листов	Масштаб
3D-графика	Лиханов А.А.		33	45	1:30
Рук. студии	Мурый Д.		СТУДИЯ АВТОРСКОГО ДИЗАЙНА "BONTON"		

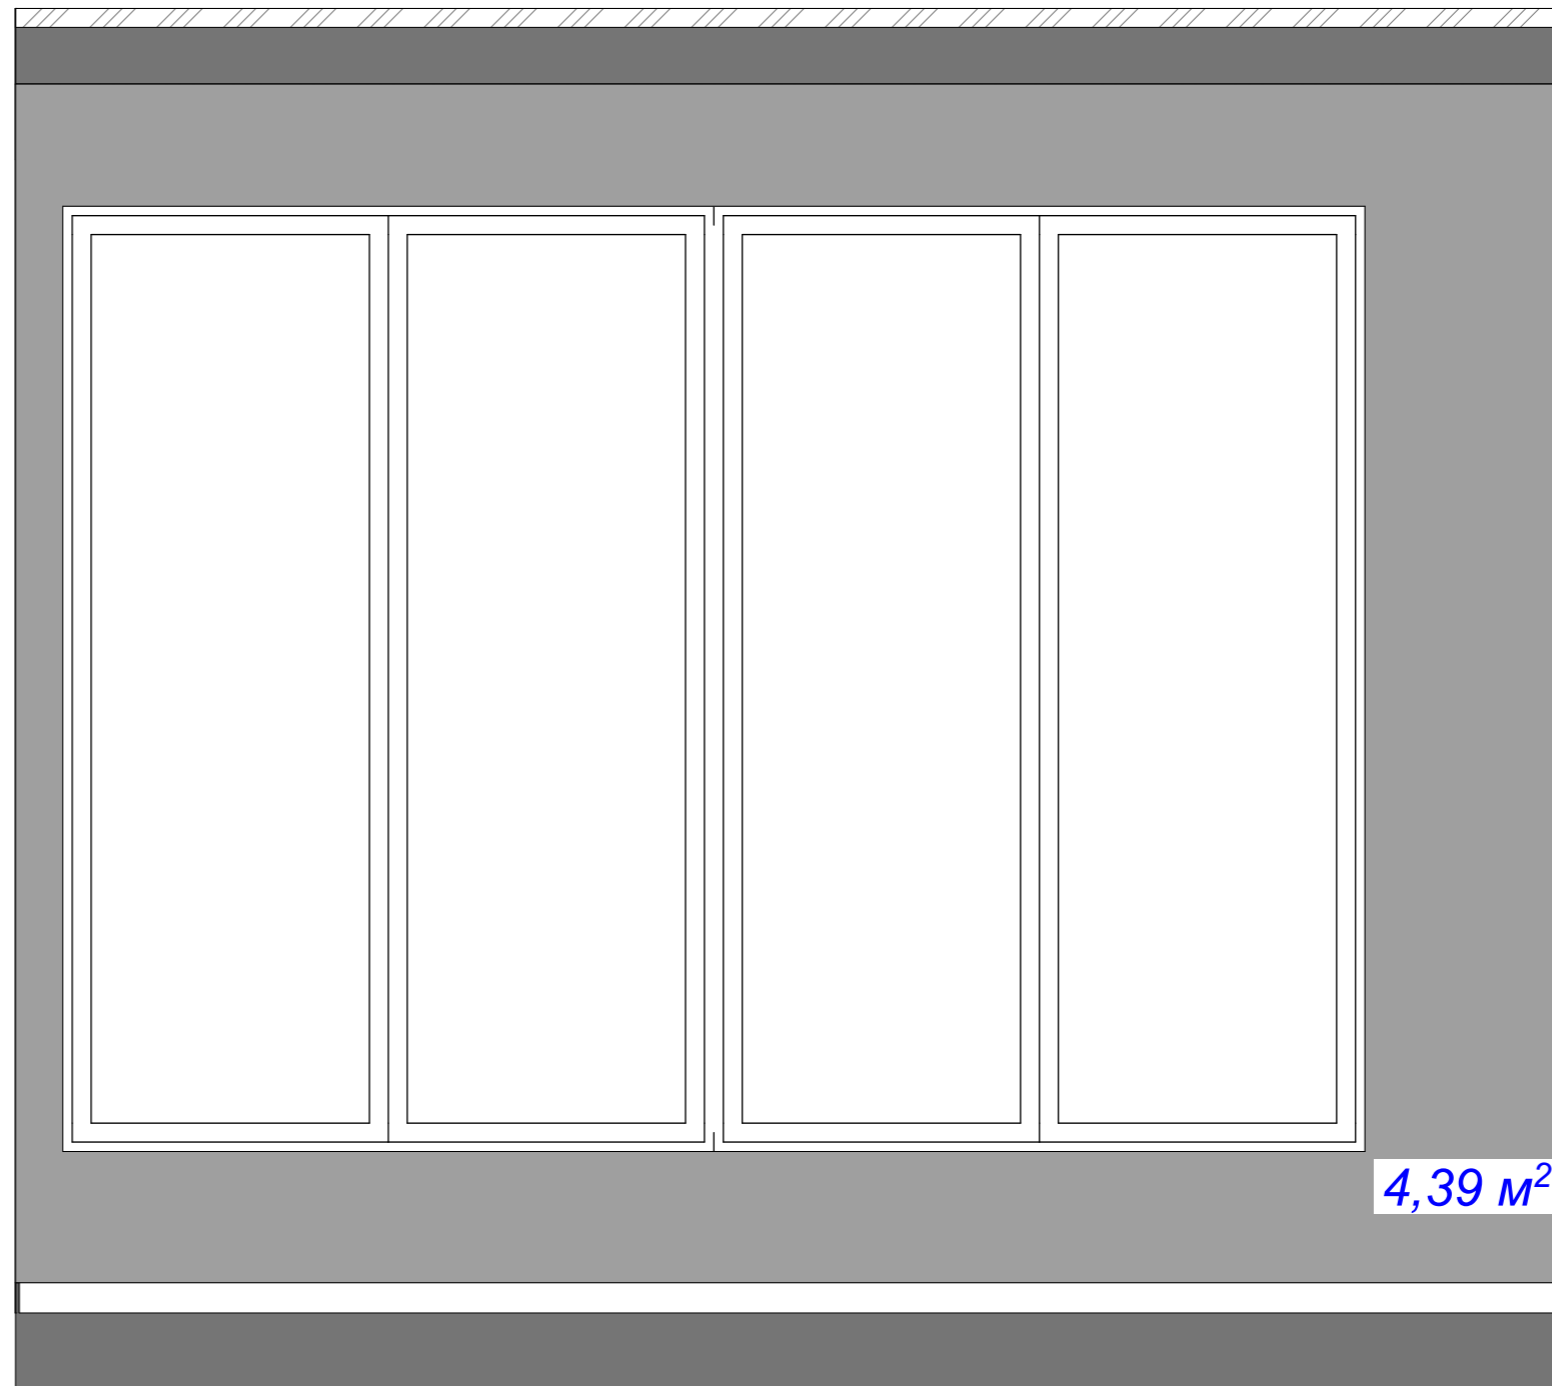


4,39 м<sup>2</sup>


Вв-04

1:20

Заказчик	"Дарстрой"	19.01.2017	Развёртка переговорной. 01			
Дизайнер	Лиханов А.А.					
Техник			Офис компании "Дарстрой"	Лист	Листов	Масштаб
3D-графика	Лиханов А.А.			34	45	1:20
Рук. студии	Мурый Д.			СТУДИЯ АВТОРСКОГО ДИЗАЙНА "BONTON"		

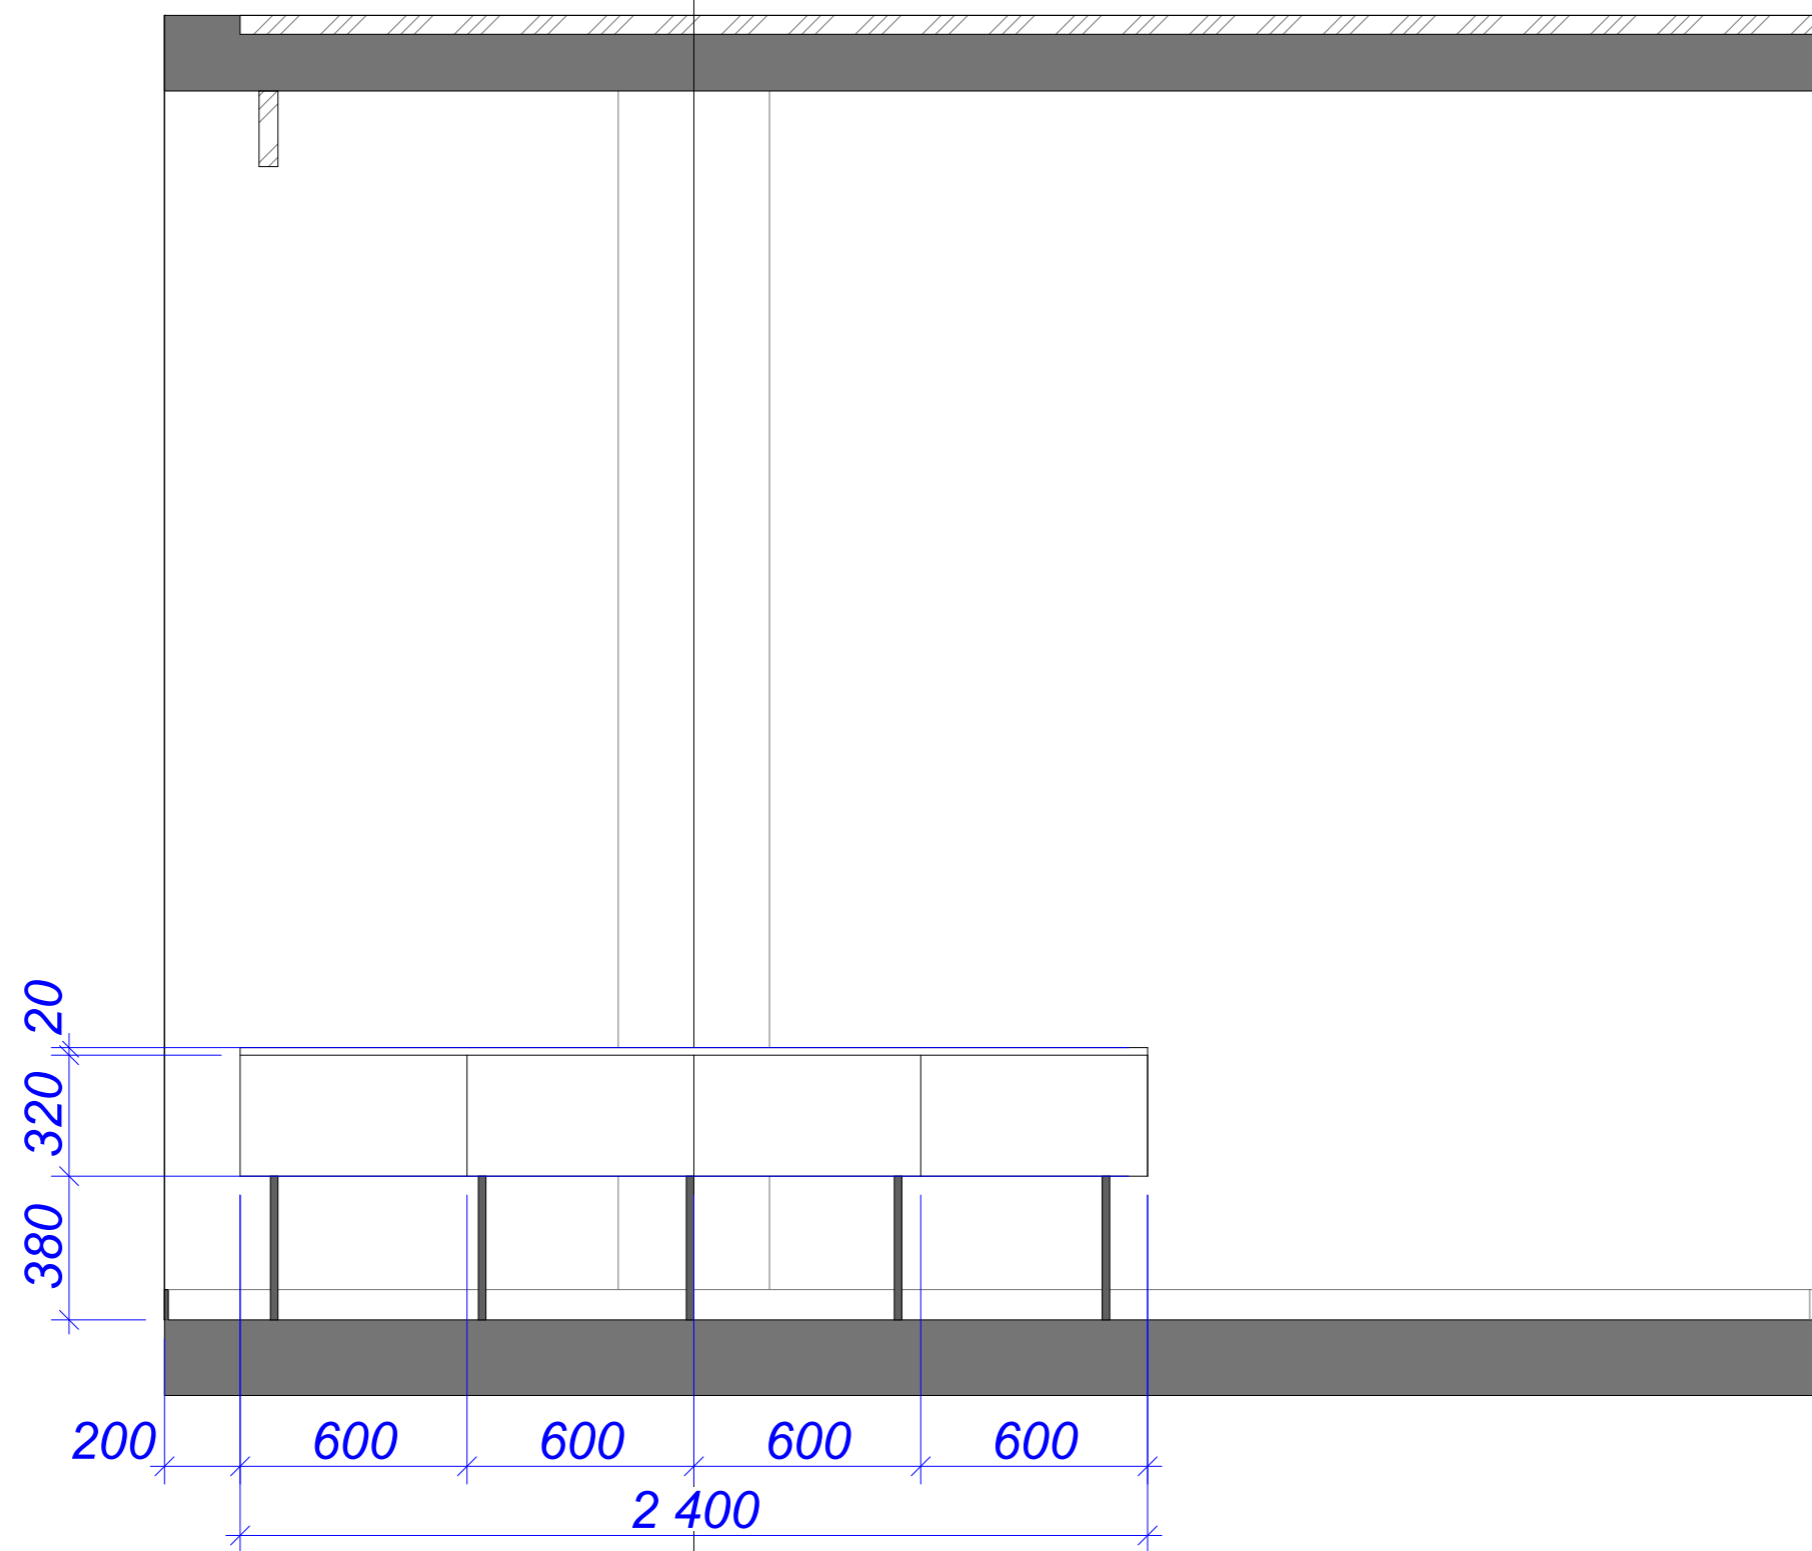

Заказчик	"Дарстрой"	19.01.2017	Развёртка перегородной. 02			
Дизайнер	Лиханов А.А.					
Техник			Офис компании "Дарстрой"	Лист	Листов	Масштаб
3D-графика	Лиханов А.А.			35	45	1:20
Рук. студии	Мурый Д.			СТУДИЯ АВТОРСКОГО ДИЗАЙНА "BONTON"		

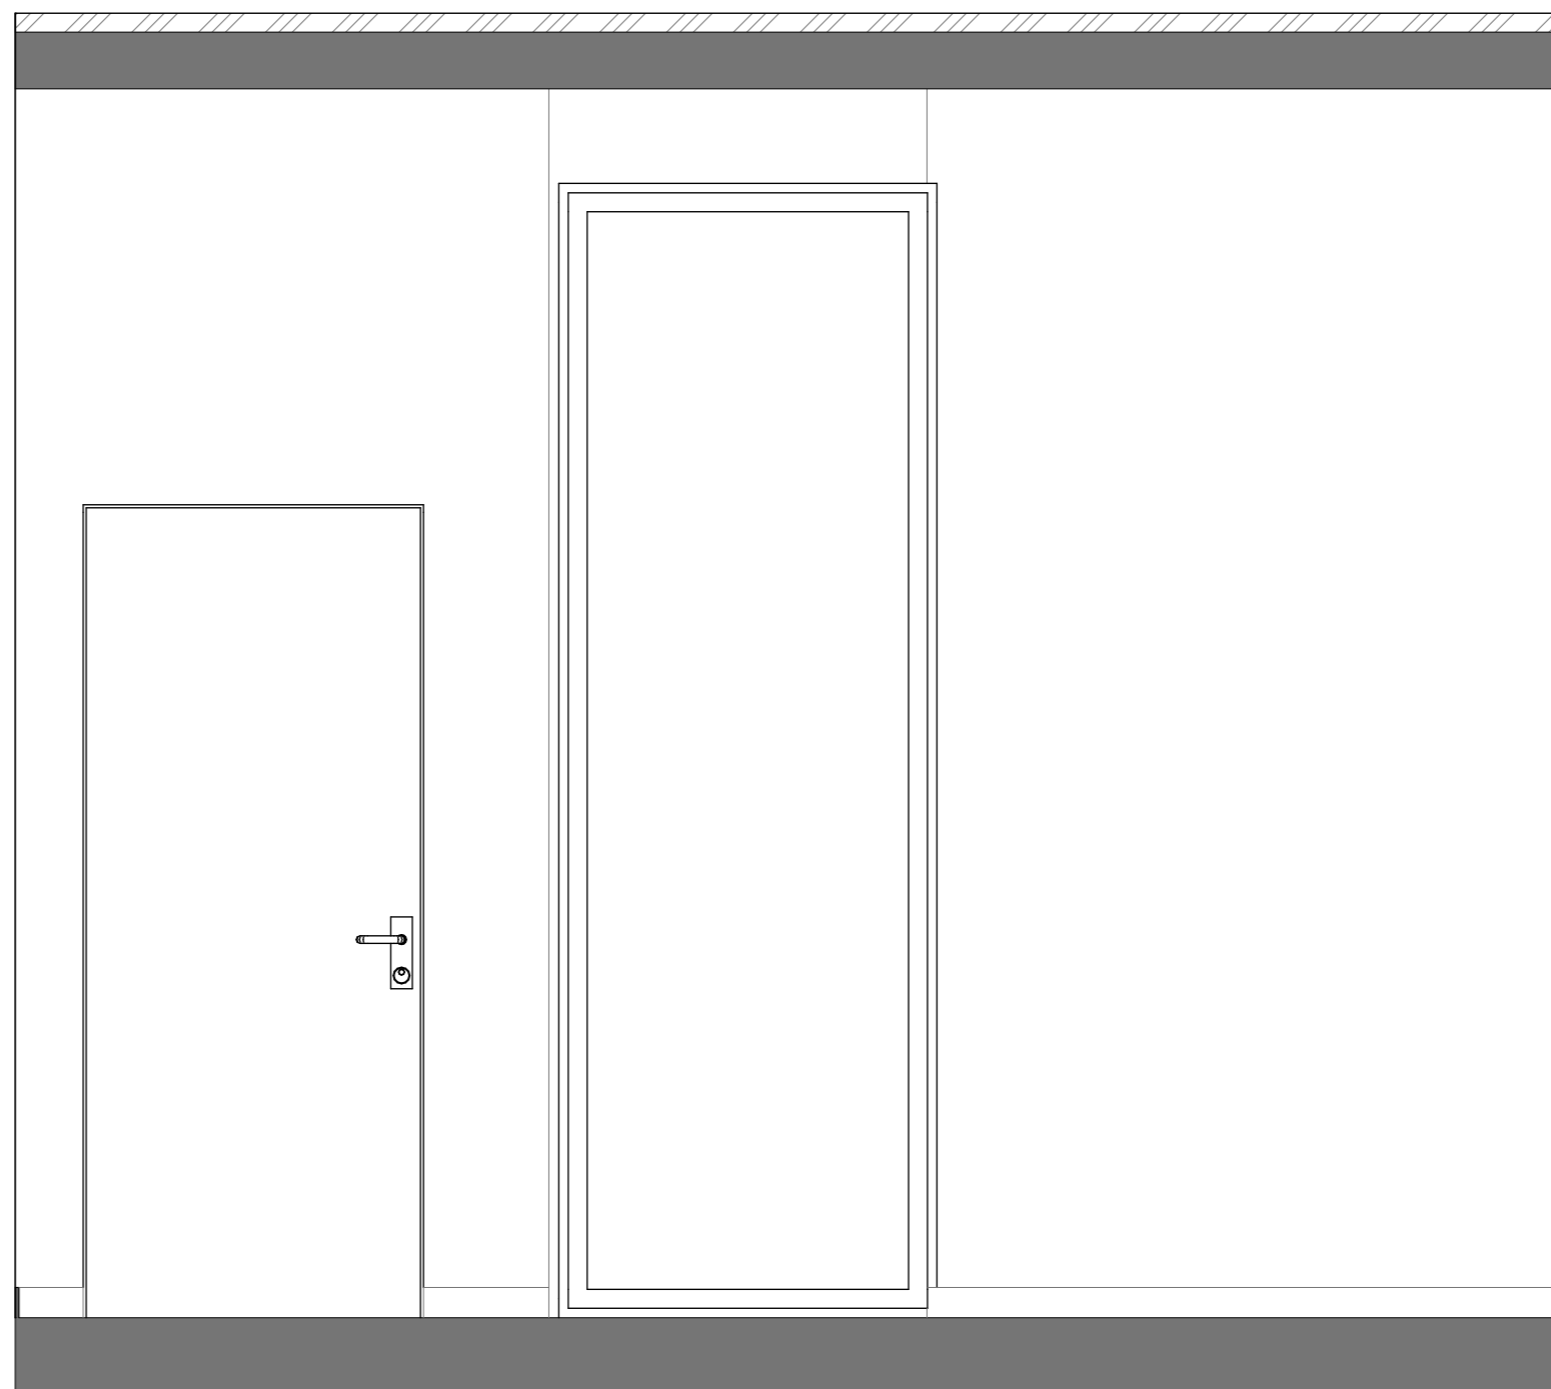


Вв-04

1:20

Заказчик	"Дарстрой"	19.01.2017	Развёртка переговорной. 03			
Дизайнер	Лиханов А.А.					
Техник			Офис компании "Дарстрой"	Лист	Листов	Масштаб
3D-графика	Лиханов А.А.			36	45	1:20
Рук. студии	Мурый Д.			СТУДИЯ АВТОРСКОГО ДИЗАЙНА "BONTON"		




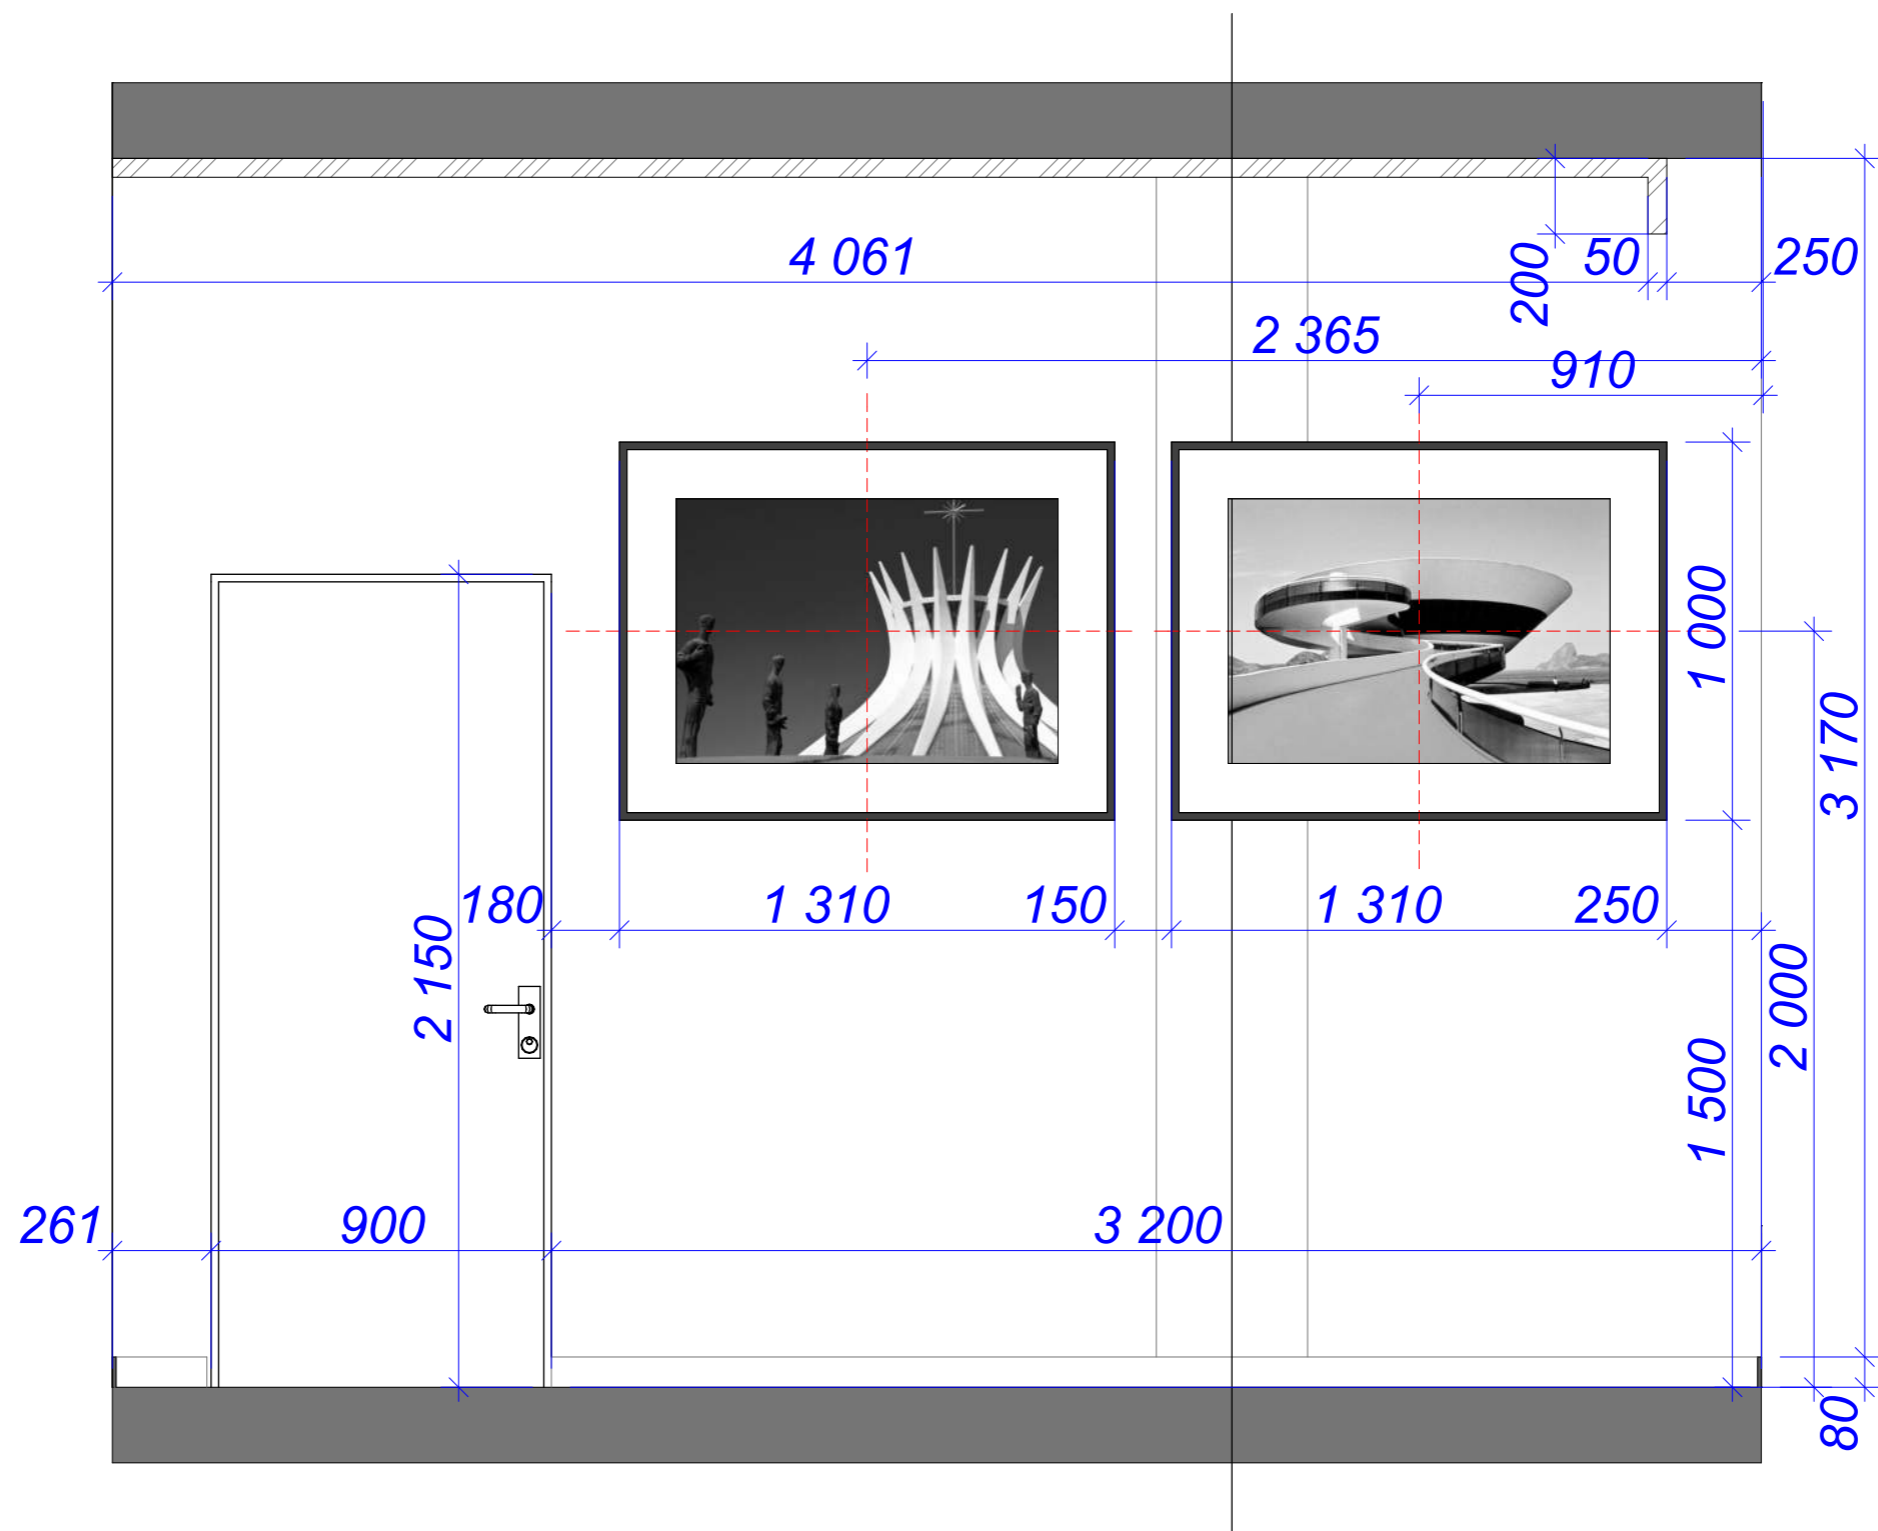


Вв-04

1:20


Заказчик	"Дарстрой"	19.01.2017	Развёртка переговорной. 04		
Дизайнер	Лиханов А.А.				
Техник					
3D-графика	Лиханов А.А.		Лист	Листов	Масштаб
Рук. студии	Мурый Д.		37	45	1:20
			СТУДИЯ АВТОРСКОГО ДИЗАЙНА "BONTON"		

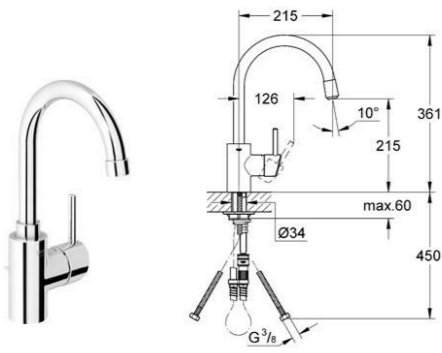



Смеситель GROHE, Concetto  
Монтаж на столешницу

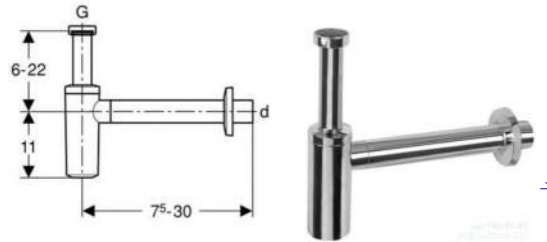



Сифон для раковины Geberit

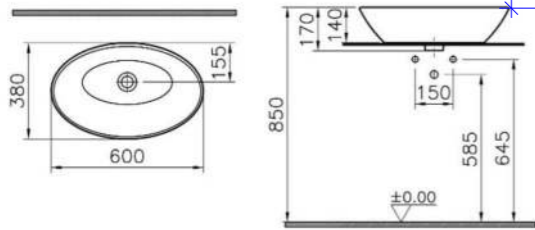


Раковина Vitra Geo 60 см.

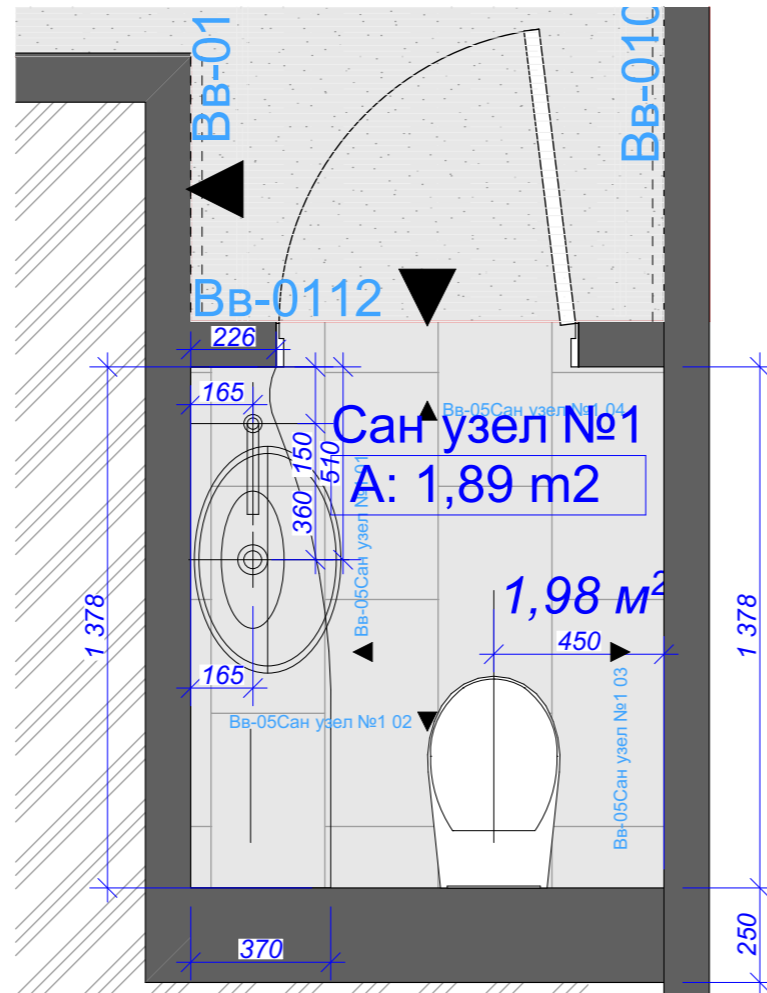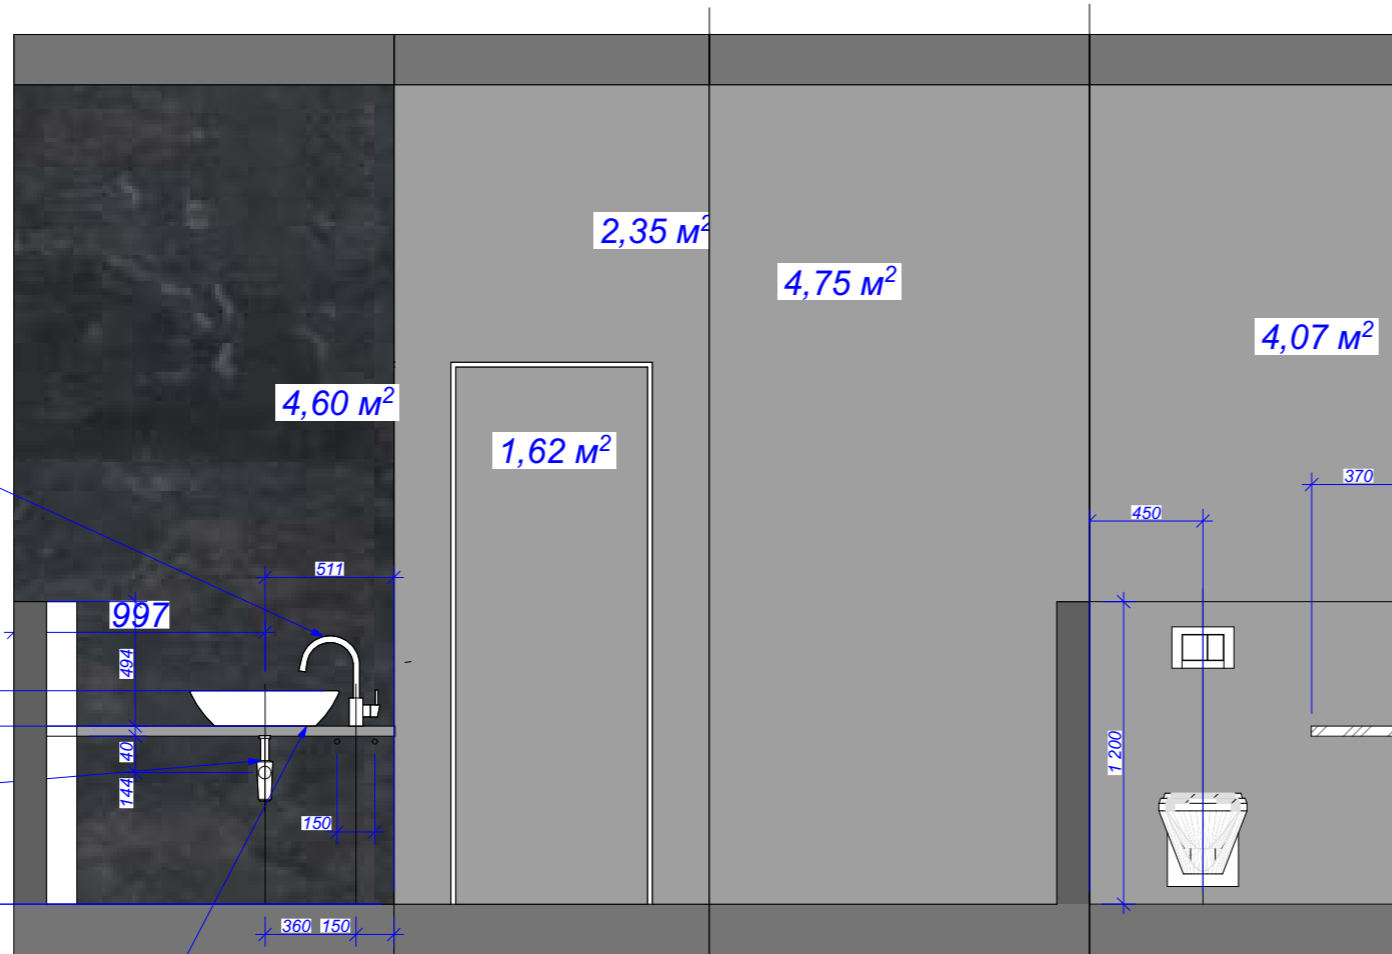


Заказчик	"Дарстрой"	19.01.2017	Развёртка сан.узла№1.		
Дизайнер	Лиханов А.А.				
Техник			Лист	Листов	Масштаб
3D-графика	Лиханов А.А.		38	45	1:30, 1:20
Рук. студии	Муры́й Д.		СТУДИЯ АВТОРСКОГО ДИЗАЙНА "BONTON"		

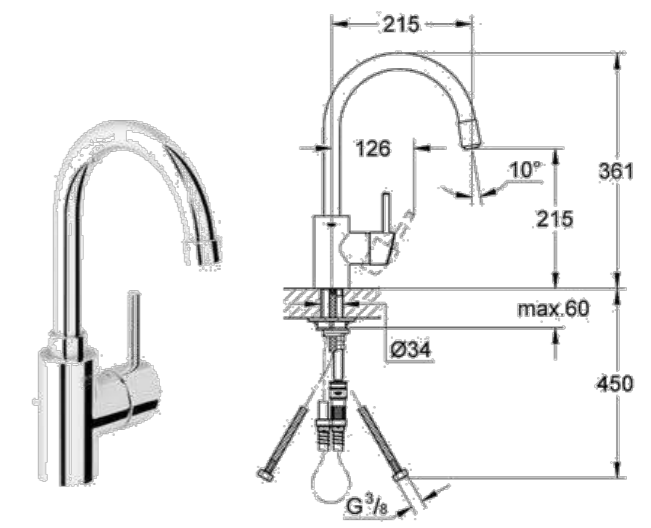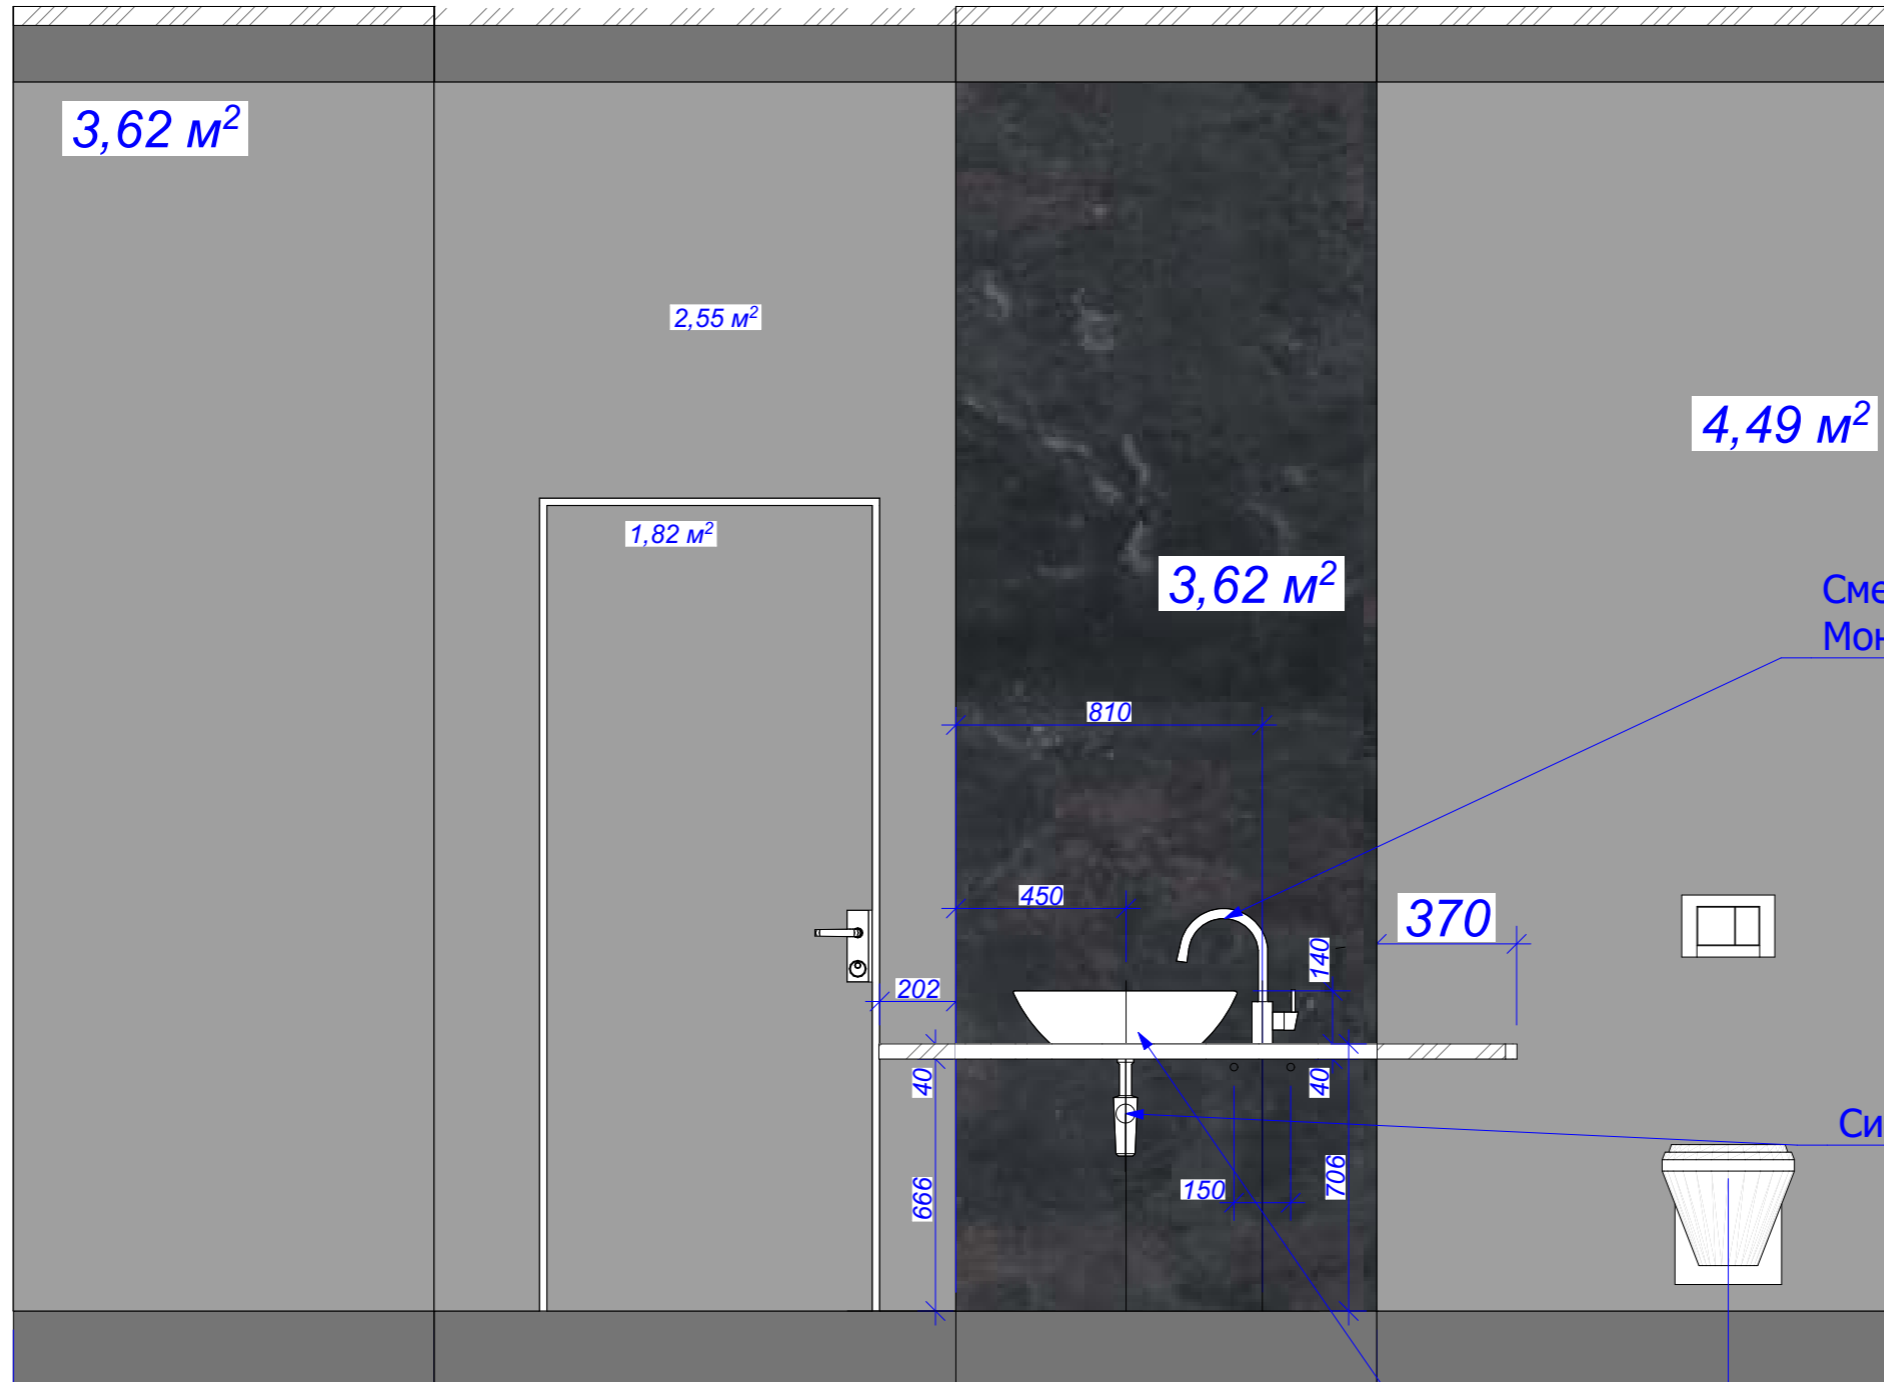


Смеситель GROHE, Concetto  
Монтаж на столешницу

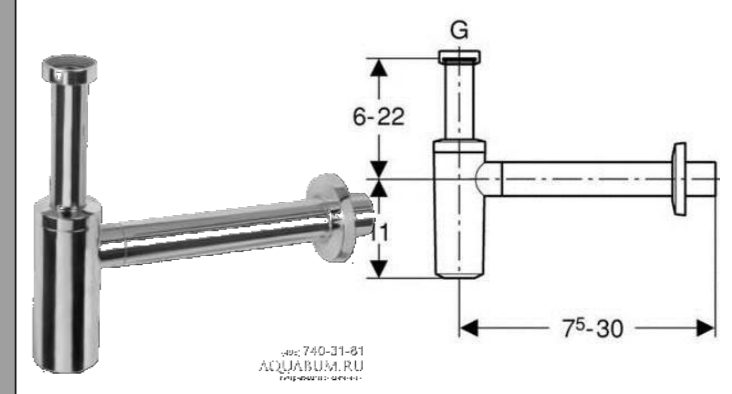



Сифон для раковины Geberit

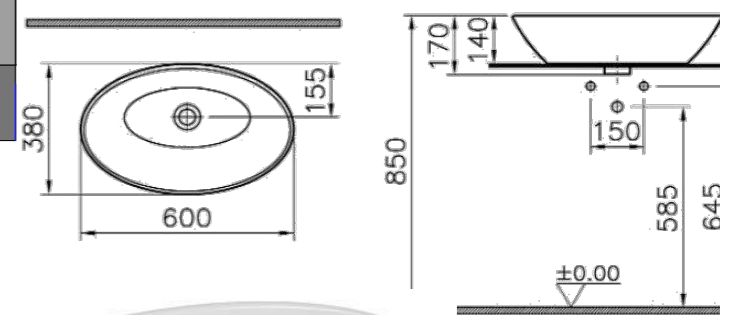


Раковина Vitra Geo 60 см.

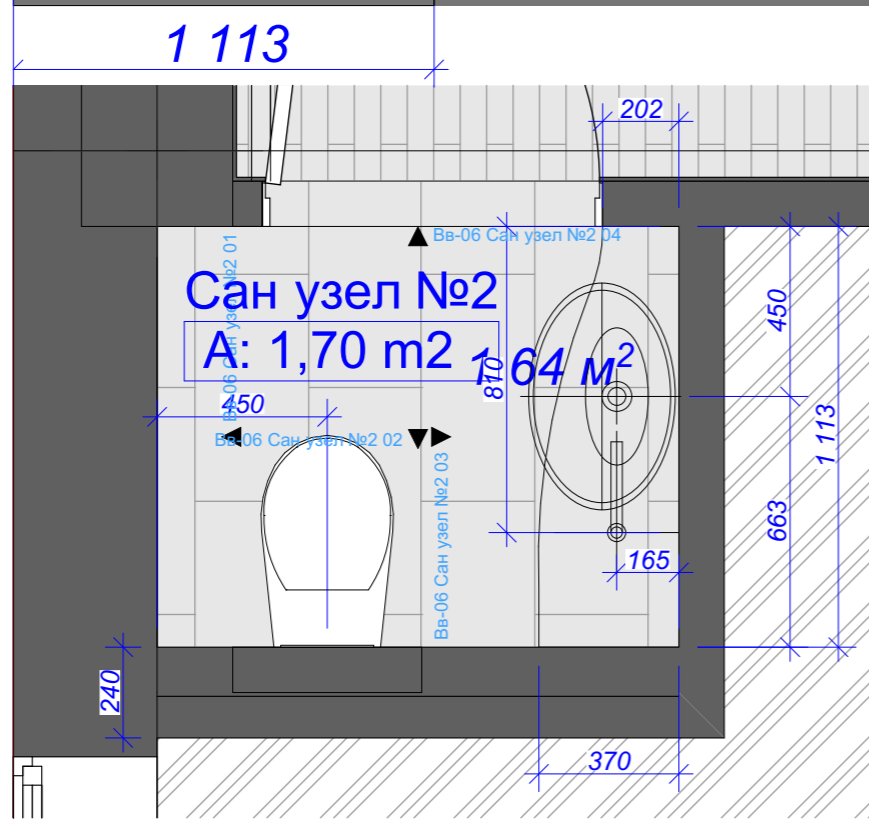


Заказчик	"Дарстрой"	19.01.2017	Развёртка сан.узла №2		
Дизайнер	Лиханов А.А.		Лист	Листов	Масштаб
Техник			39	45	1:20
3D-графика	Лиханов А.А.		Офис компании "Дарстрой"		
Рук. студии	Муры́й Д.		СТУДИЯ АВТОРСКОГО ДИЗАЙНА "BONTON"		

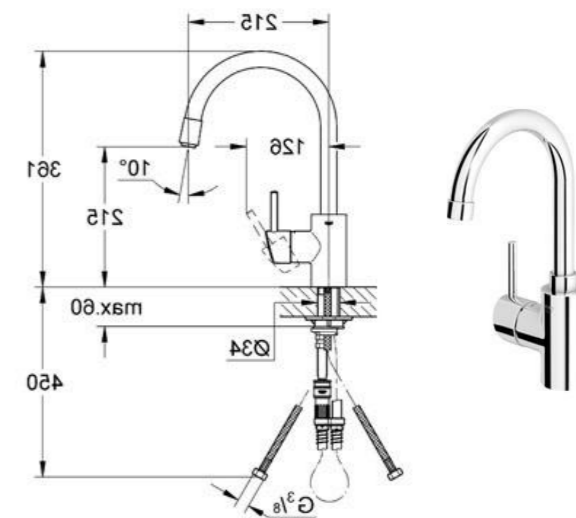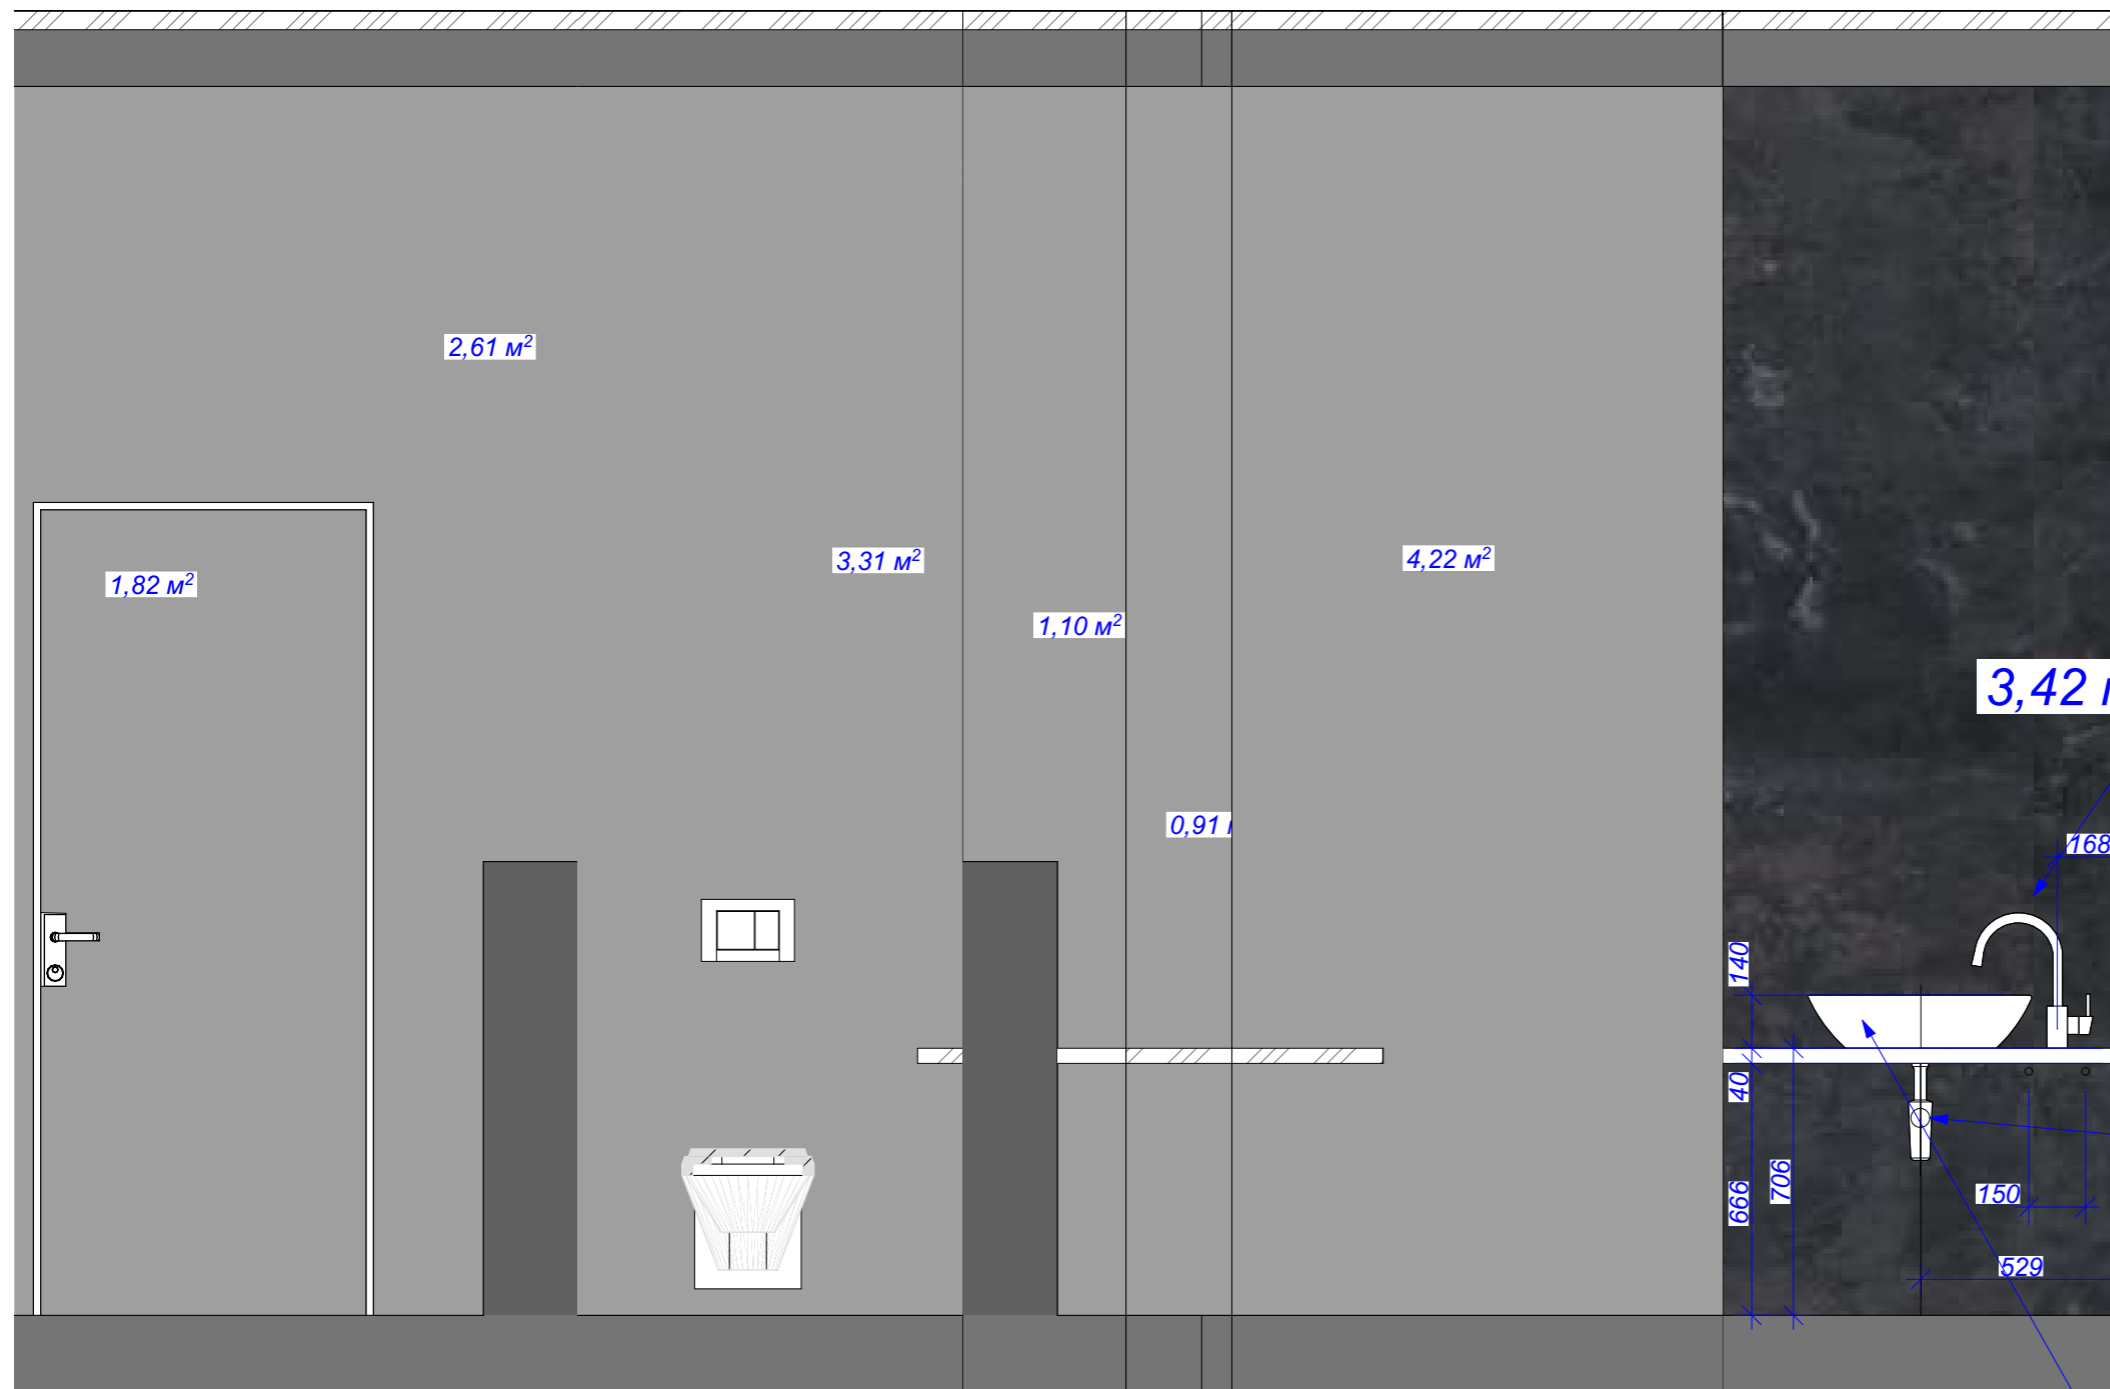


Смеситель GROHE, Concetto  
Монтаж на столешницу

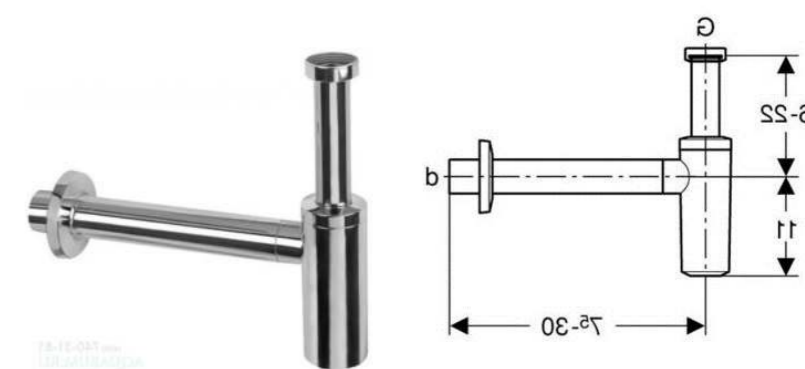


Сифон для раковины Geberit

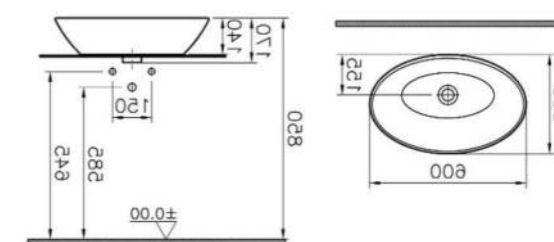


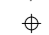

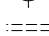


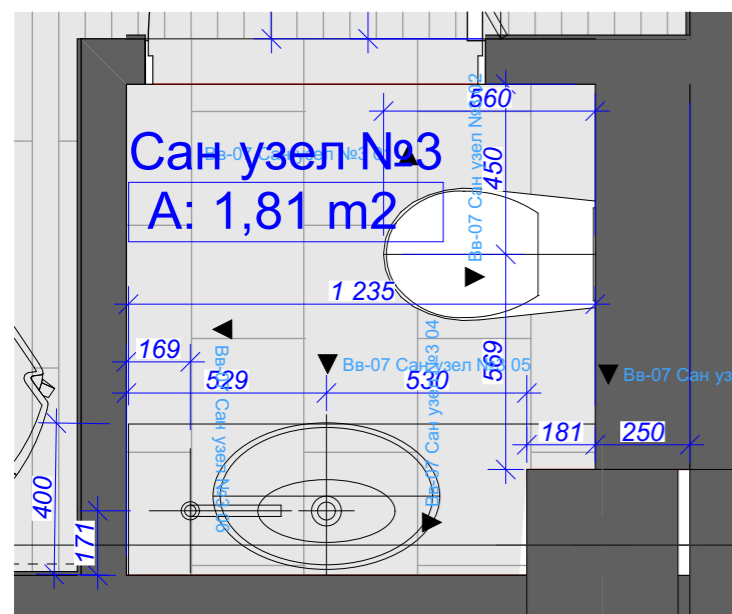

Раковина Vitra Geo 60 см.

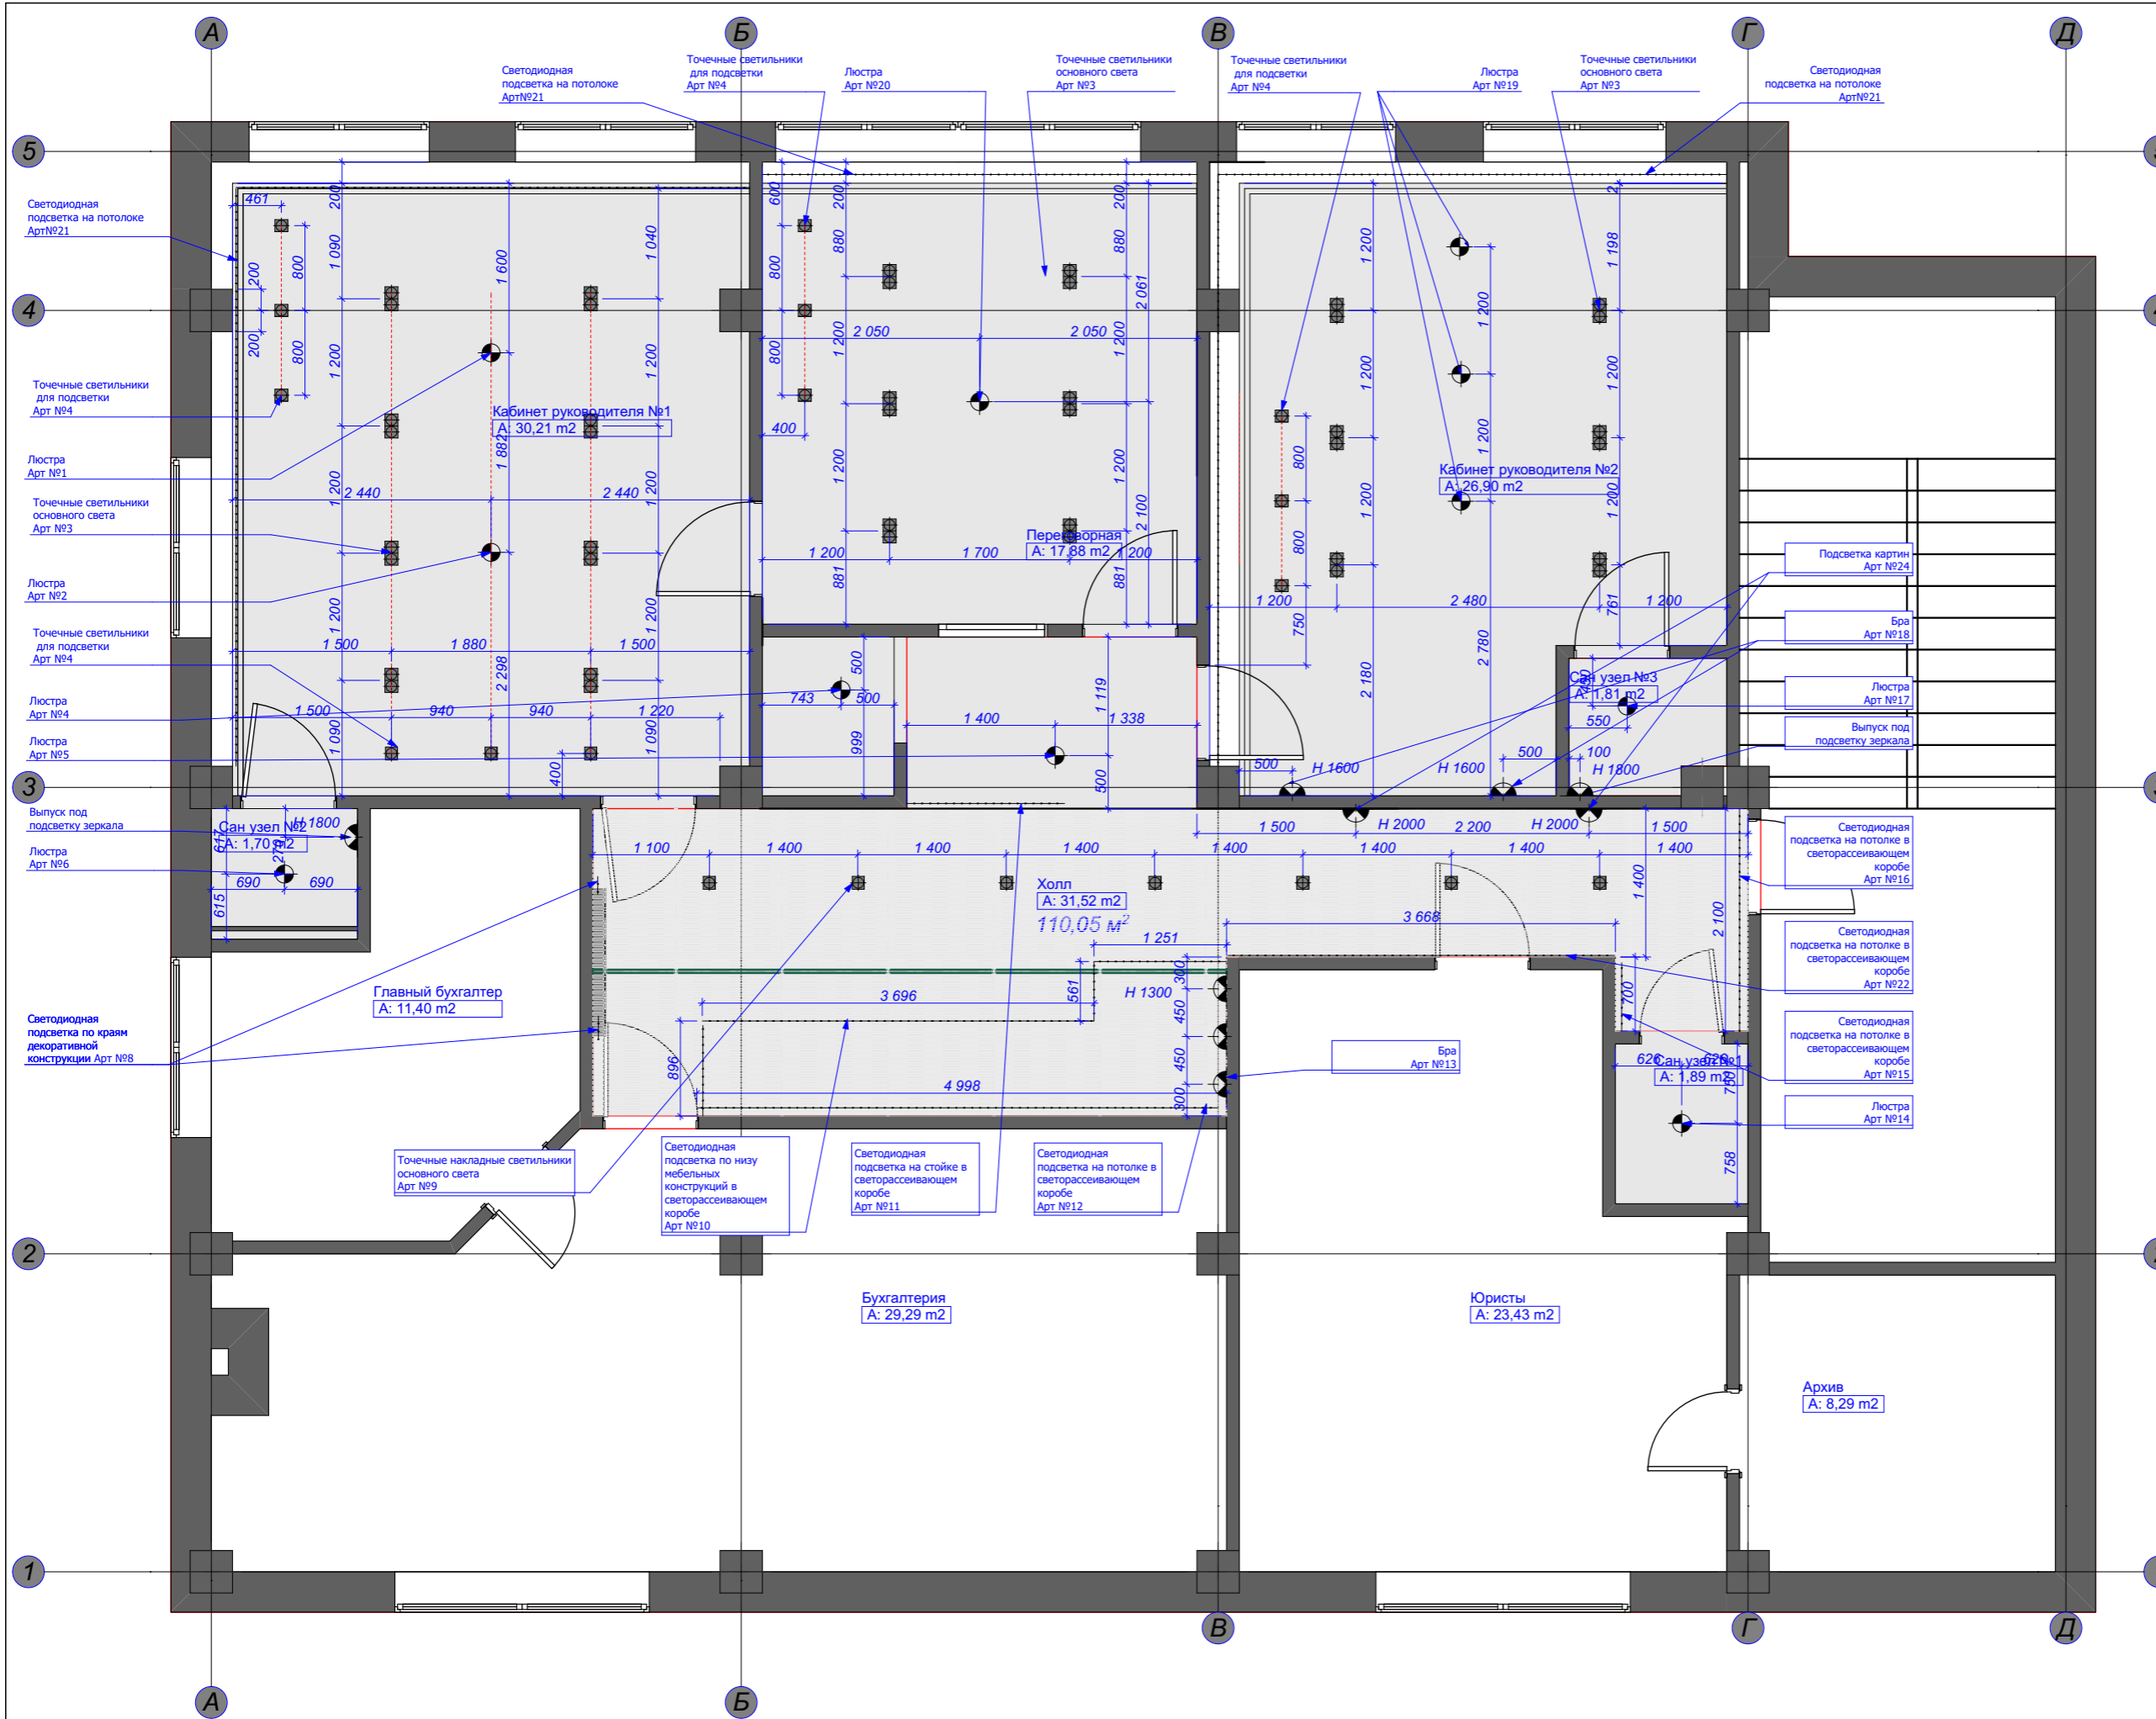

Заказчик	"Дарстрой"	19.01.2017	Развёртка сан.узла №3		
Дизайнер	Лиханов А.А.		Лист	Листов	Масштаб
Техник			40	45	1:20
3D-графика	Лиханов А.А.		Офис компании "Дарстрой"		
Рук. студии	Мурый Д.		СТУДИЯ АВТОРСКОГО ДИЗАЙНА "BONTON"		




**УСЛОВНЫЕ ОБОЗНАЧЕНИЯ**

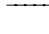-  ПОТОЛОЧНЫЙ СВЕТИЛЬНИК
-  ВСТРОЕННЫЙ СВЕТИЛЬНИК
-  БРА
-  НЕОНОВАЯ ПОДСВЕТКА
-  ВСТРОЕННЫЙ СВЕТИЛЬНИК В ПОЛ
-  СВЕТОДИОДНАЯ ПОДСВЕТКА
-  ВЫПУСК 220V
-  ОСЕВАЯ ЛИНИЯ

Заказчик	"Дарстрой"	19.01.2017	План размещения светильников.			
Дизайнер	Лиханов А.А.					
Техник			Офис компании "Дарстрой"	Лист	Листов	Масштаб
3D-графика	Лиханов А.А.			41	45	1:60
Рук. студии	Мурый Д.			СТУДИЯ АВТОРСКОГО ДИЗАЙНА "BONTON"		



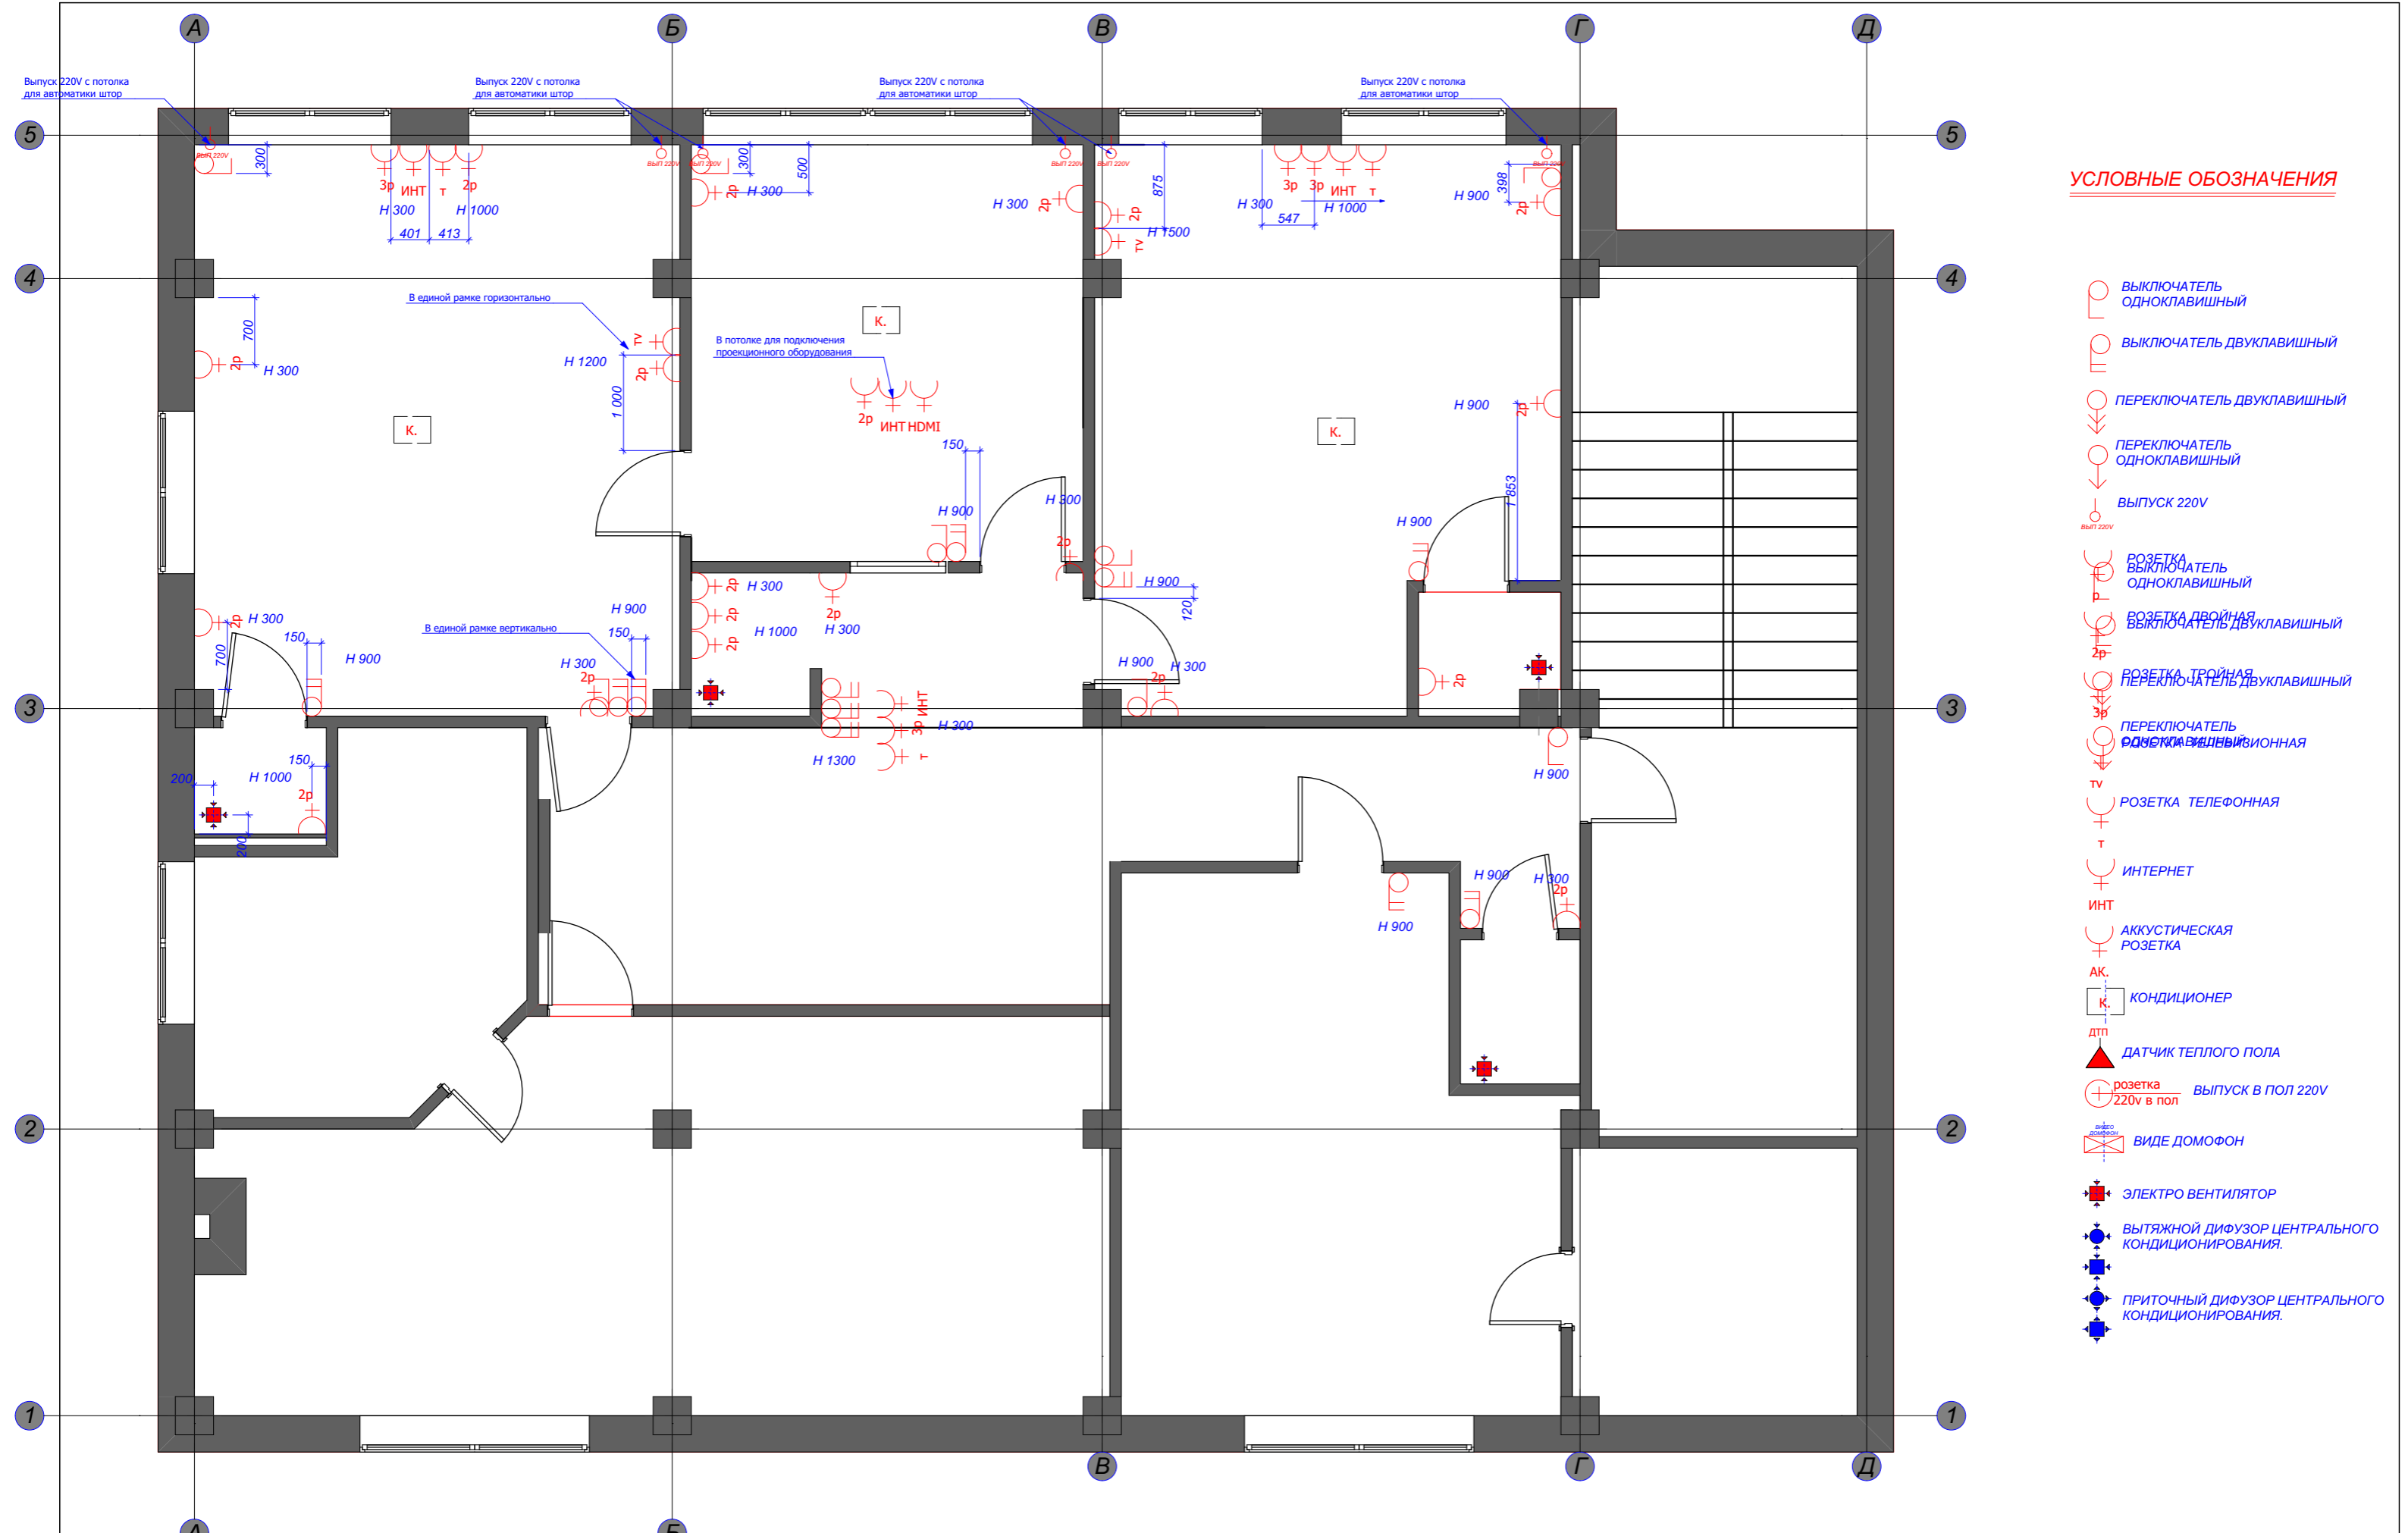
















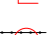

**УСЛОВНЫЕ ОБОЗНАЧЕНИЯ**

- ВЫКЛЮЧАТЕЛЬ ОДНОКЛАВИШНЫЙ
- ВЫКЛЮЧАТЕЛЬ ДВУКЛАВИШНЫЙ
- ПЕРЕКЛЮЧАТЕЛЬ ДВУКЛАВИШНЫЙ
- ПЕРЕКЛЮЧАТЕЛЬ ОДНОКЛАВИШНЫЙ
- ВЫПУСК 220V
- РОЗЕТКА ВЫКЛЮЧАТЕЛЬ ОДНОКЛАВИШНЫЙ
- РОЗЕТКА ДВОЙНАЯ ВЫКЛЮЧАТЕЛЬ ДВУКЛАВИШНЫЙ
- РОЗЕТКА ТРОЙНАЯ ПЕРЕКЛЮЧАТЕЛЬ ДВУКЛАВИШНЫЙ
- ПЕРЕКЛЮЧАТЕЛЬ ДВУКЛАВИШНЫЙ
- ПЕРЕКЛЮЧАТЕЛЬ ДВУКЛАВИШНЫЙ
- РОЗЕТКА ТЕЛЕФОННАЯ
- ИНТЕРНЕТ
- АККУСТИЧЕСКАЯ РОЗЕТКА
- АК.
- КОНДИЦИОНЕР
- ДАТЧИК ТЕПЛОГО ПОЛА
- розетка 220v в пол ВЫПУСК В ПОЛ 220V
- ВИДЕО ДОМОФОН
- ЭЛЕКТРО ВЕНТИЛЯТОР
- ВЫТЯЖНОЙ ДИФУЗОР ЦЕНТРАЛЬНОГО КОНДИЦИОНИРОВАНИЯ.
- ПРИТОЧНЫЙ ДИФУЗОР ЦЕНТРАЛЬНОГО КОНДИЦИОНИРОВАНИЯ.


Заказчик	"Дарстрой"	19.01.2017	План размещения розеток и выключателей.		
Дизайнер	Лиханов А.А.				
Техник					
3D-графика	Лиханов А.А.		Лист	Листов	Масштаб
Рук. студии	Мурый Д.		42	45	1:60
			Офис компании "Дарстрой"		
			СТУДИЯ АВТОРСКОГО ДИЗАЙНА "BONTON"		




**УСЛОВНЫЕ ОБОЗНАЧЕНИЯ**

-  ПОТОЛОЧНЫЙ СВЕТИЛЬНИК
-  ВСТРОЕННЫЙ СВЕТИЛЬНИК
-  ВЫКЛЮЧАТЕЛЬ ОДНОКЛАВИШНЫЙ
-  ВЫКЛЮЧАТЕЛЬ ДВУКЛАВИШНЫЙ
-  НЕОНОВАЯ ПОДСВЕТКА
-  ВСТРОЕННЫЙ СВЕТИЛЬНИК В ПОЛ
-  СВЕТОДИОДНАЯ ПОДСВЕТКА
-  ПЕРЕКЛЮЧАТЕЛЬ ДВУКЛАВИШНЫЙ
-  ВЫПУСК 220V
-  ПЕРЕКЛЮЧАТЕЛЬ ОДНОКЛАВИШНЫЙ
-  ВЫКЛЮЧАТЕЛЬ ОДНОКЛАВИШНЫЙ
-  ВЫКЛЮЧАТЕЛЬ ДВУКЛАВИШНЫЙ
-  ПЕРЕКЛЮЧАТЕЛЬ ДВУКЛАВИШНЫЙ
-  ПЕРЕКЛЮЧАТЕЛЬ ОДНОКЛАВИШНЫЙ
-  ВЫПУСК 220V
-  ВЫПУСК 220V
-  ЛИНИЯ ВКЛЮЧЕНИЯ


Заказчик	"Дарстрой"	19.01.2017	Схема включения.			
Дизайнер	Лиханов А.А.					
Техник			Офис компании "Дарстрой"	Лист	Листов	Масштаб
3D-графика	Лиханов А.А.			43	45	1:60
Рук. студии	Мурый Д.			СТУДИЯ АВТОРСКОГО ДИЗАЙНА "BONTON"		

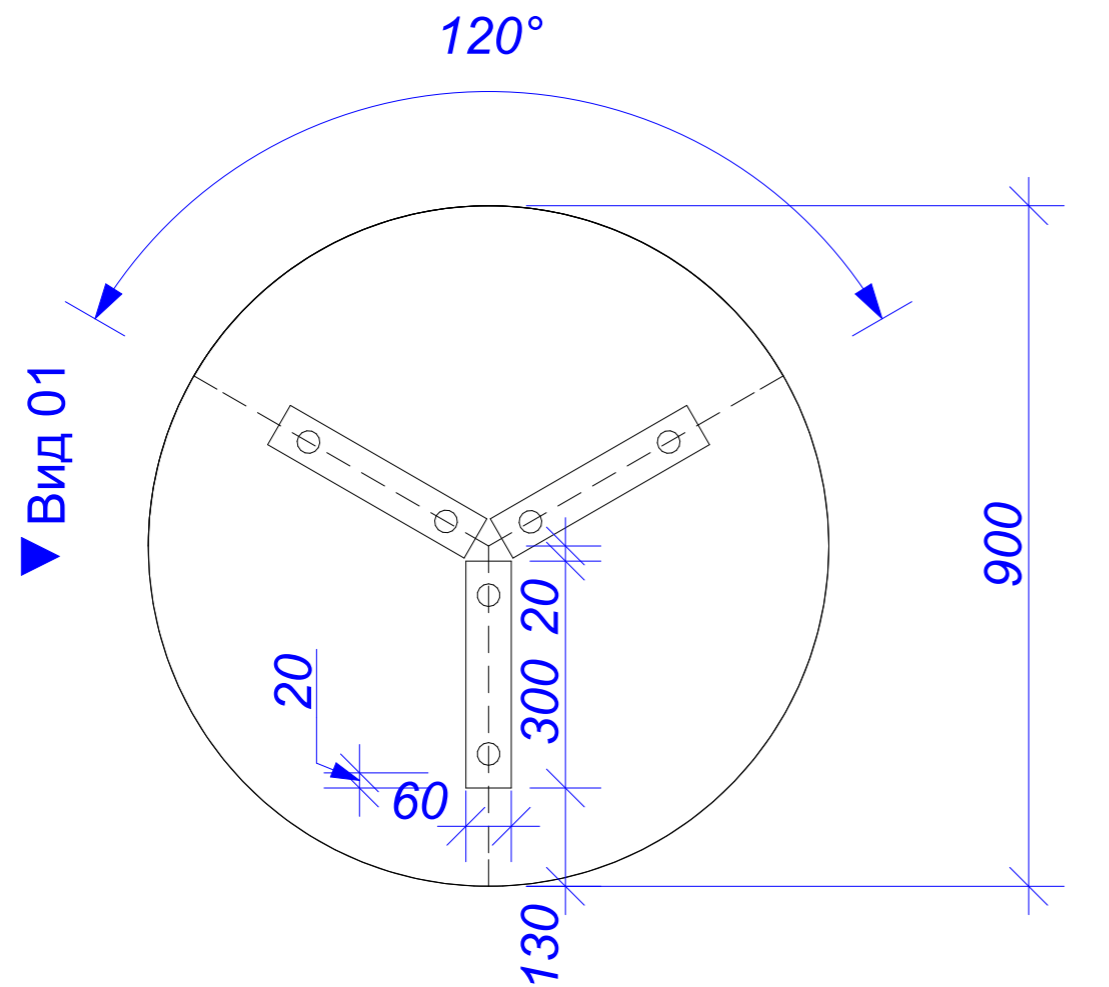

1. 1:10



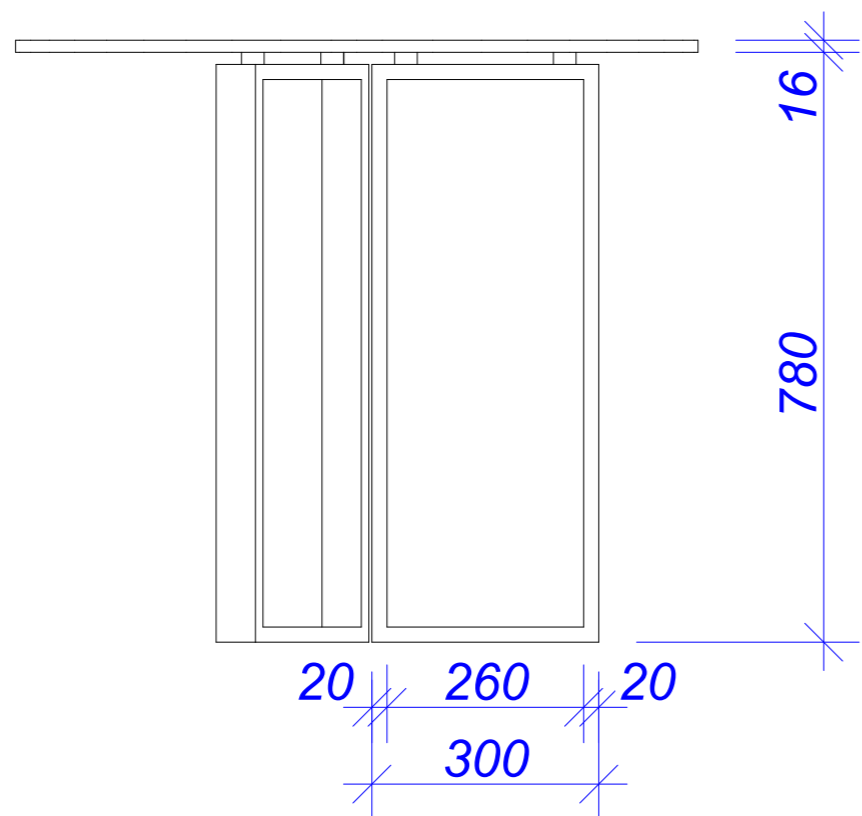


Вид 01 1:10

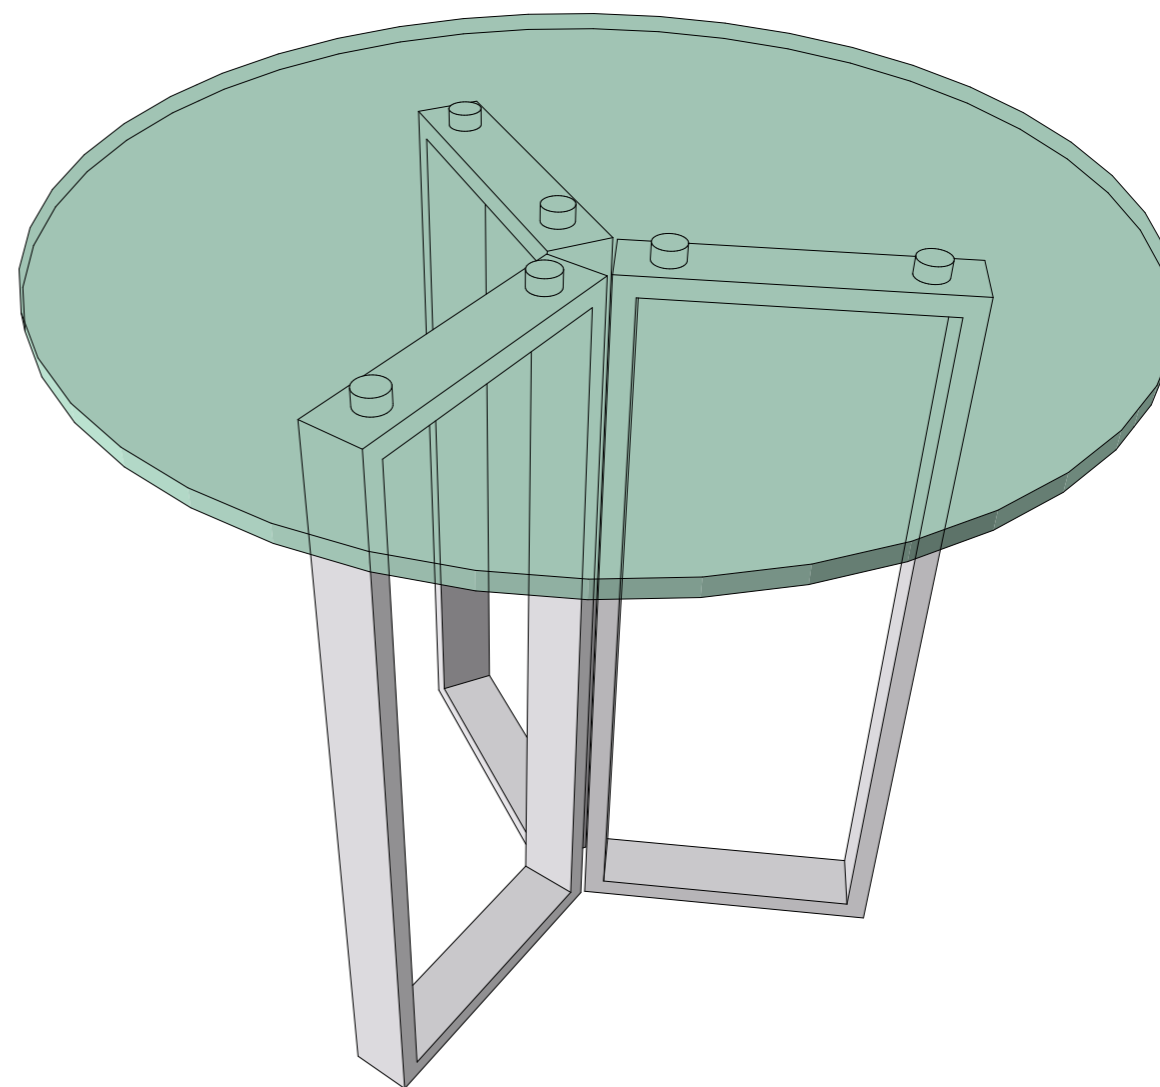

3D-01 1:150

Заказчик	"Дарстрой"	19.01.2017	Стол переговорный.		
Дизайнер	Лиханов А.А.				
Техник					
3D-графика	Лиханов А.А.		Лист	Листов	Масштаб
Рук. студии	Мурый Д.		44	45	1:10, 1:150
			СТУДИЯ АВТОРСКОГО ДИЗАЙНА "BONTON"		

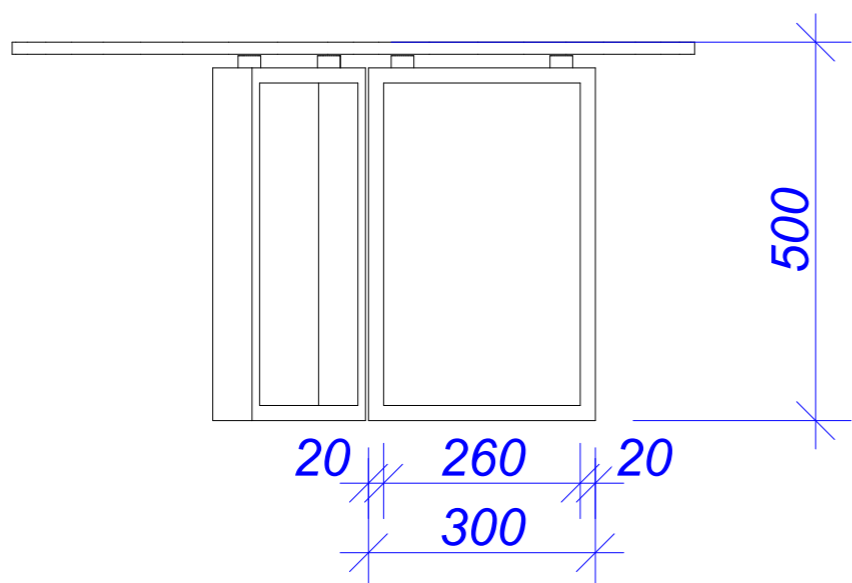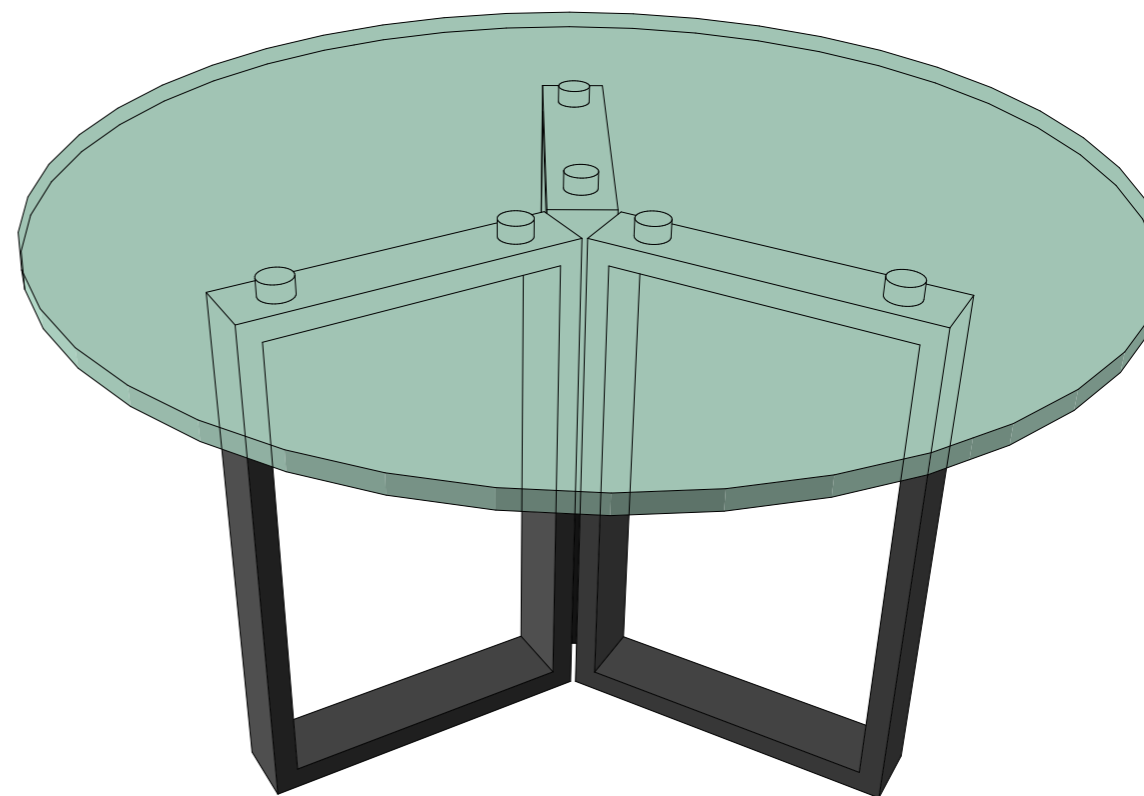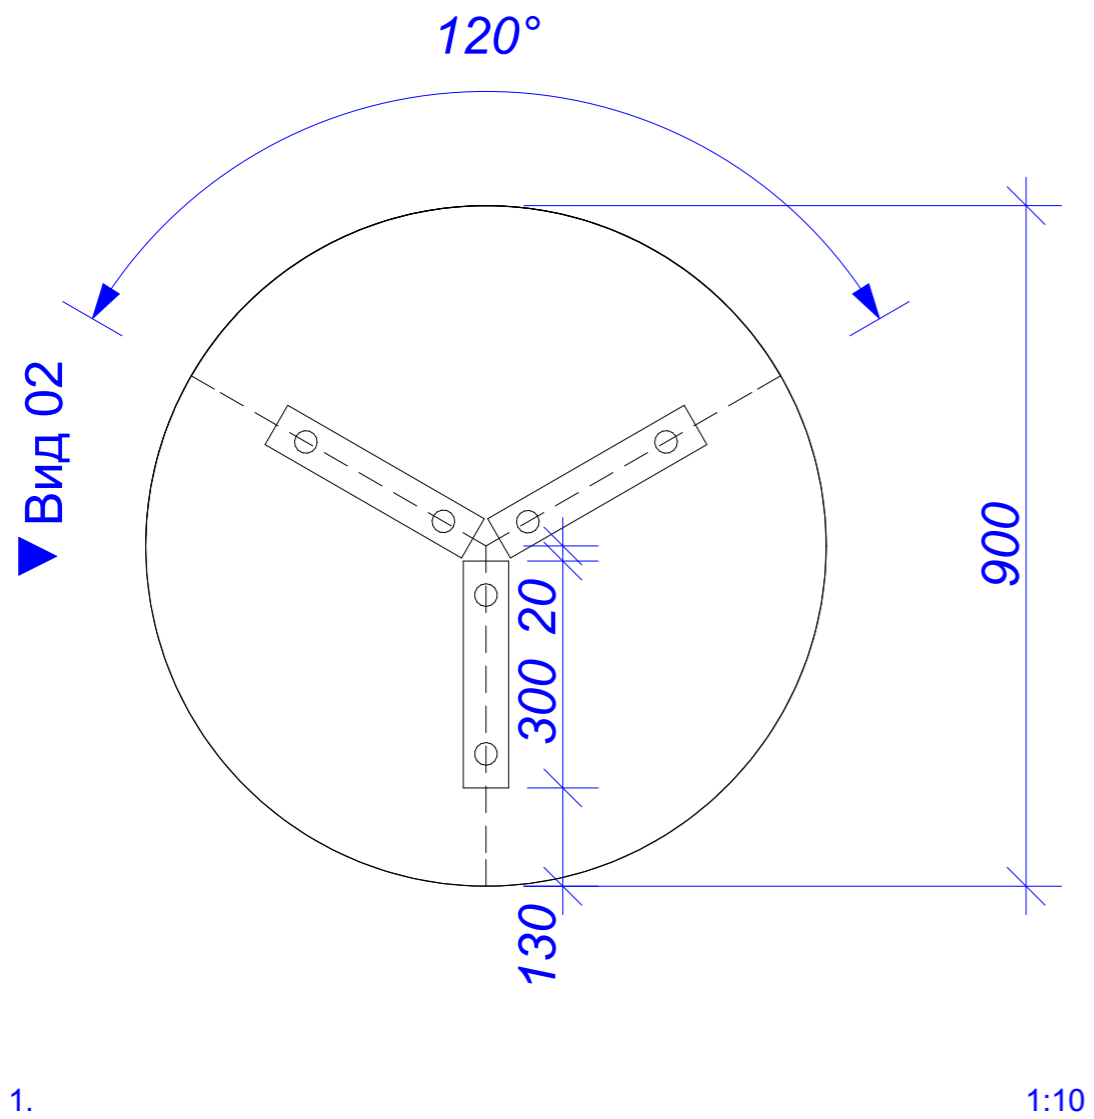

Заказчик	"Дарстрой"	19.01.2017	Стол журнальный.		
Дизайнер	Лиханов А.А.				
Техник					
3D-графика	Лиханов А.А.		Офис компании "Дарстрой"	Лист 45	Листов 45
Рук. студии	Мурый Д.			Масштаб 1:10, 1:150	
			СТУДИЯ АВТОРСКОГО ДИЗАЙНА "BONTON"		