





stato di fatto  
CORTILE INTERNO

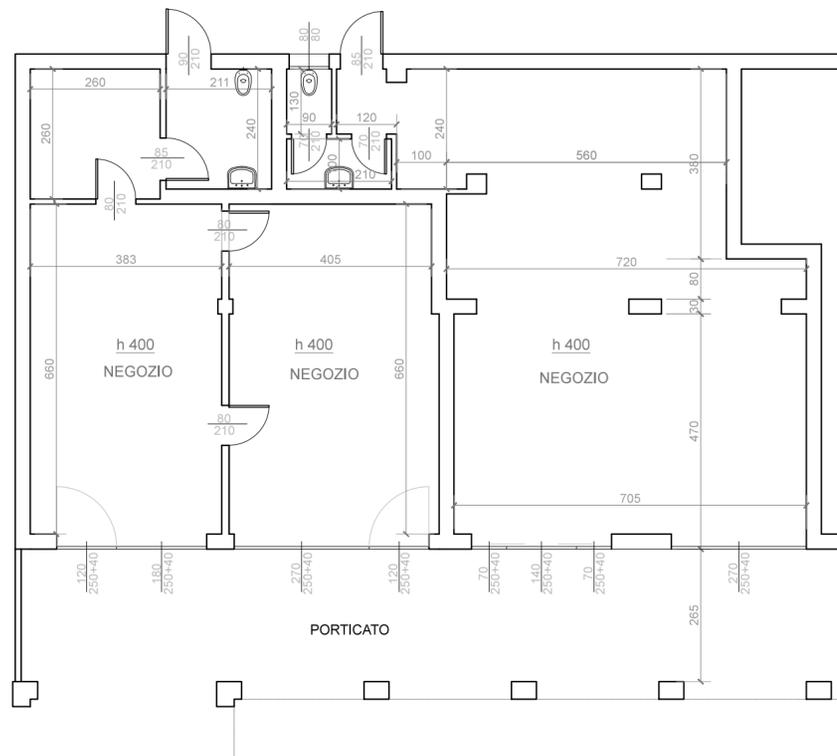

progetto  
CORTILE INTERNO

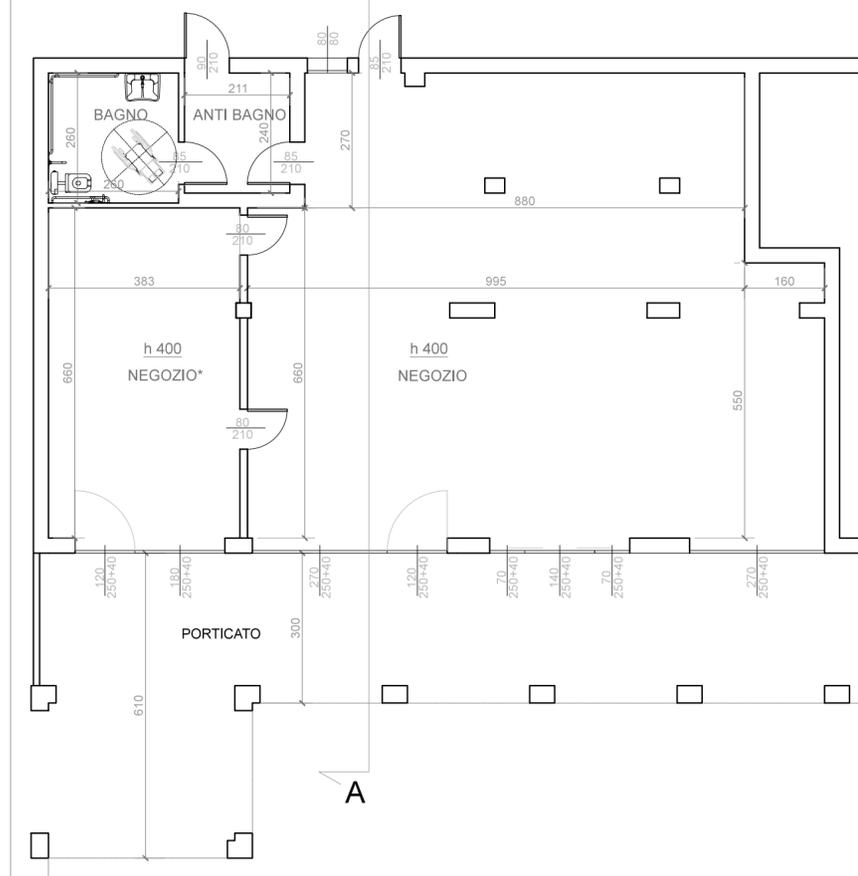


confronto  
CORTILE INTERNO

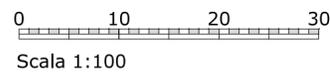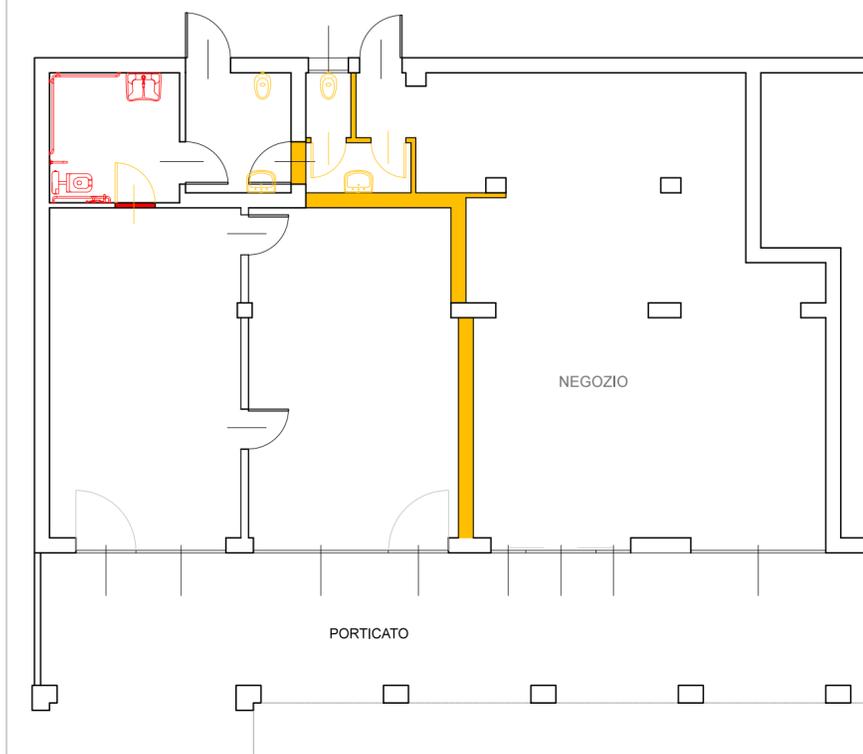

LEGENDA

- NUOVE COSTRUZIONI
- DEMOLIZIONI


CALCOLO RAPPORTI AEROILLUMINANTI					
DENOMINAZIONE LOCALE	SUP. LOCALE	DIM. SERRAMENTI	RAPP. ILLUMIN.	SERRAM. APRIBILI	RAPP. AERANTE
NEGOZIO	98,23	$3,9 \times (2,5 - 0,6) + 0,4/3$ $+ 2,4 \times (2,5 - 0,6) + 0,4/3$ $+ 2,7 \times (2,5 - 0,6) + 0,4/3$ $+ 0,8 \times 0,8$ $= 18,94$	1/5,19	$(1,2 \times 2,5)$ $+ 1,4 \times 2,5$ $+ 0,4 \times (3,0 + 3,9 + 2,8 + 2,7)$ $+ 0,85 \times 0,8$ $+ 0,85 \times 2,1$ $= 15,16$	1/6,48
NEGOZIO*	25,28	$3,0 \times (2,5 - 0,95 + 0,4)/3$ $+ 3,0 \times (0,95 - 0,60)$ $= 3,00$	1/8,43	$(1,2 \times 2,5)$ $+ 0,4 \times 3,0$ $= 4,20$	1/6,02
ANTI BAGNO	5,06	$0,9 \times (2,1 - 0,6) = 1,35$	1/3,75	$0,9 \times 2,1 = 1,89$	1/2,68
BAGNO	6,76	/	illuminaz. artificiale	/	aeraz. forzata 12vol/h

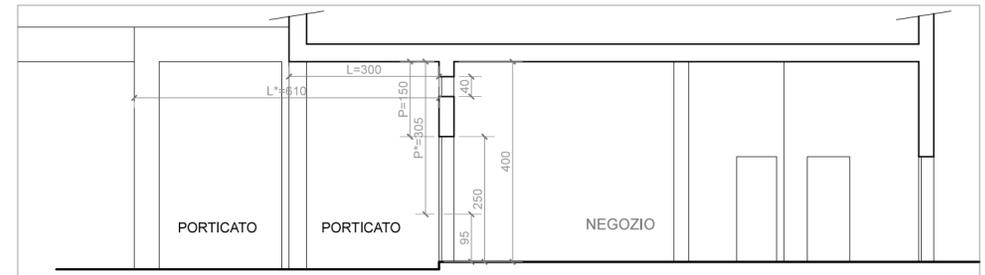

Sezione A-A



estratto di PGT  
scala 1:2000

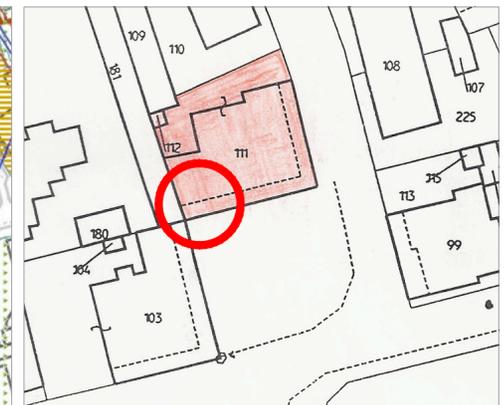

estratto di mappa catastale  
scala 1:1000

committente

Comittente:

Comune di Settimo Milanese  
Unità immobiliare piazza della Resistenza

NCEU:

descrizione delle opere:  
Fusione di due unità immobiliari a destinazione commerciale

referimento pratica:  
DIA n.10\_ prot. 2380 del 30.01.1998

Oggetto tavola:  
STATO DI FATTO - PROGETTO - CONFRONTO

data  
29/09/2014

dis. rev. aut.  
LS

impresa

progettista

MARCO VALENTI  
LORENZO SERAFIN  
ARCHITETTI

Studio : Via g. g. mora 22  
20121 Milano Tel./fax +39.02.39811337

scala 1:100  
tav. unica